




Situación. Marco Europeo



Situación. Marco Nacional



Situación. Marco Autonómico

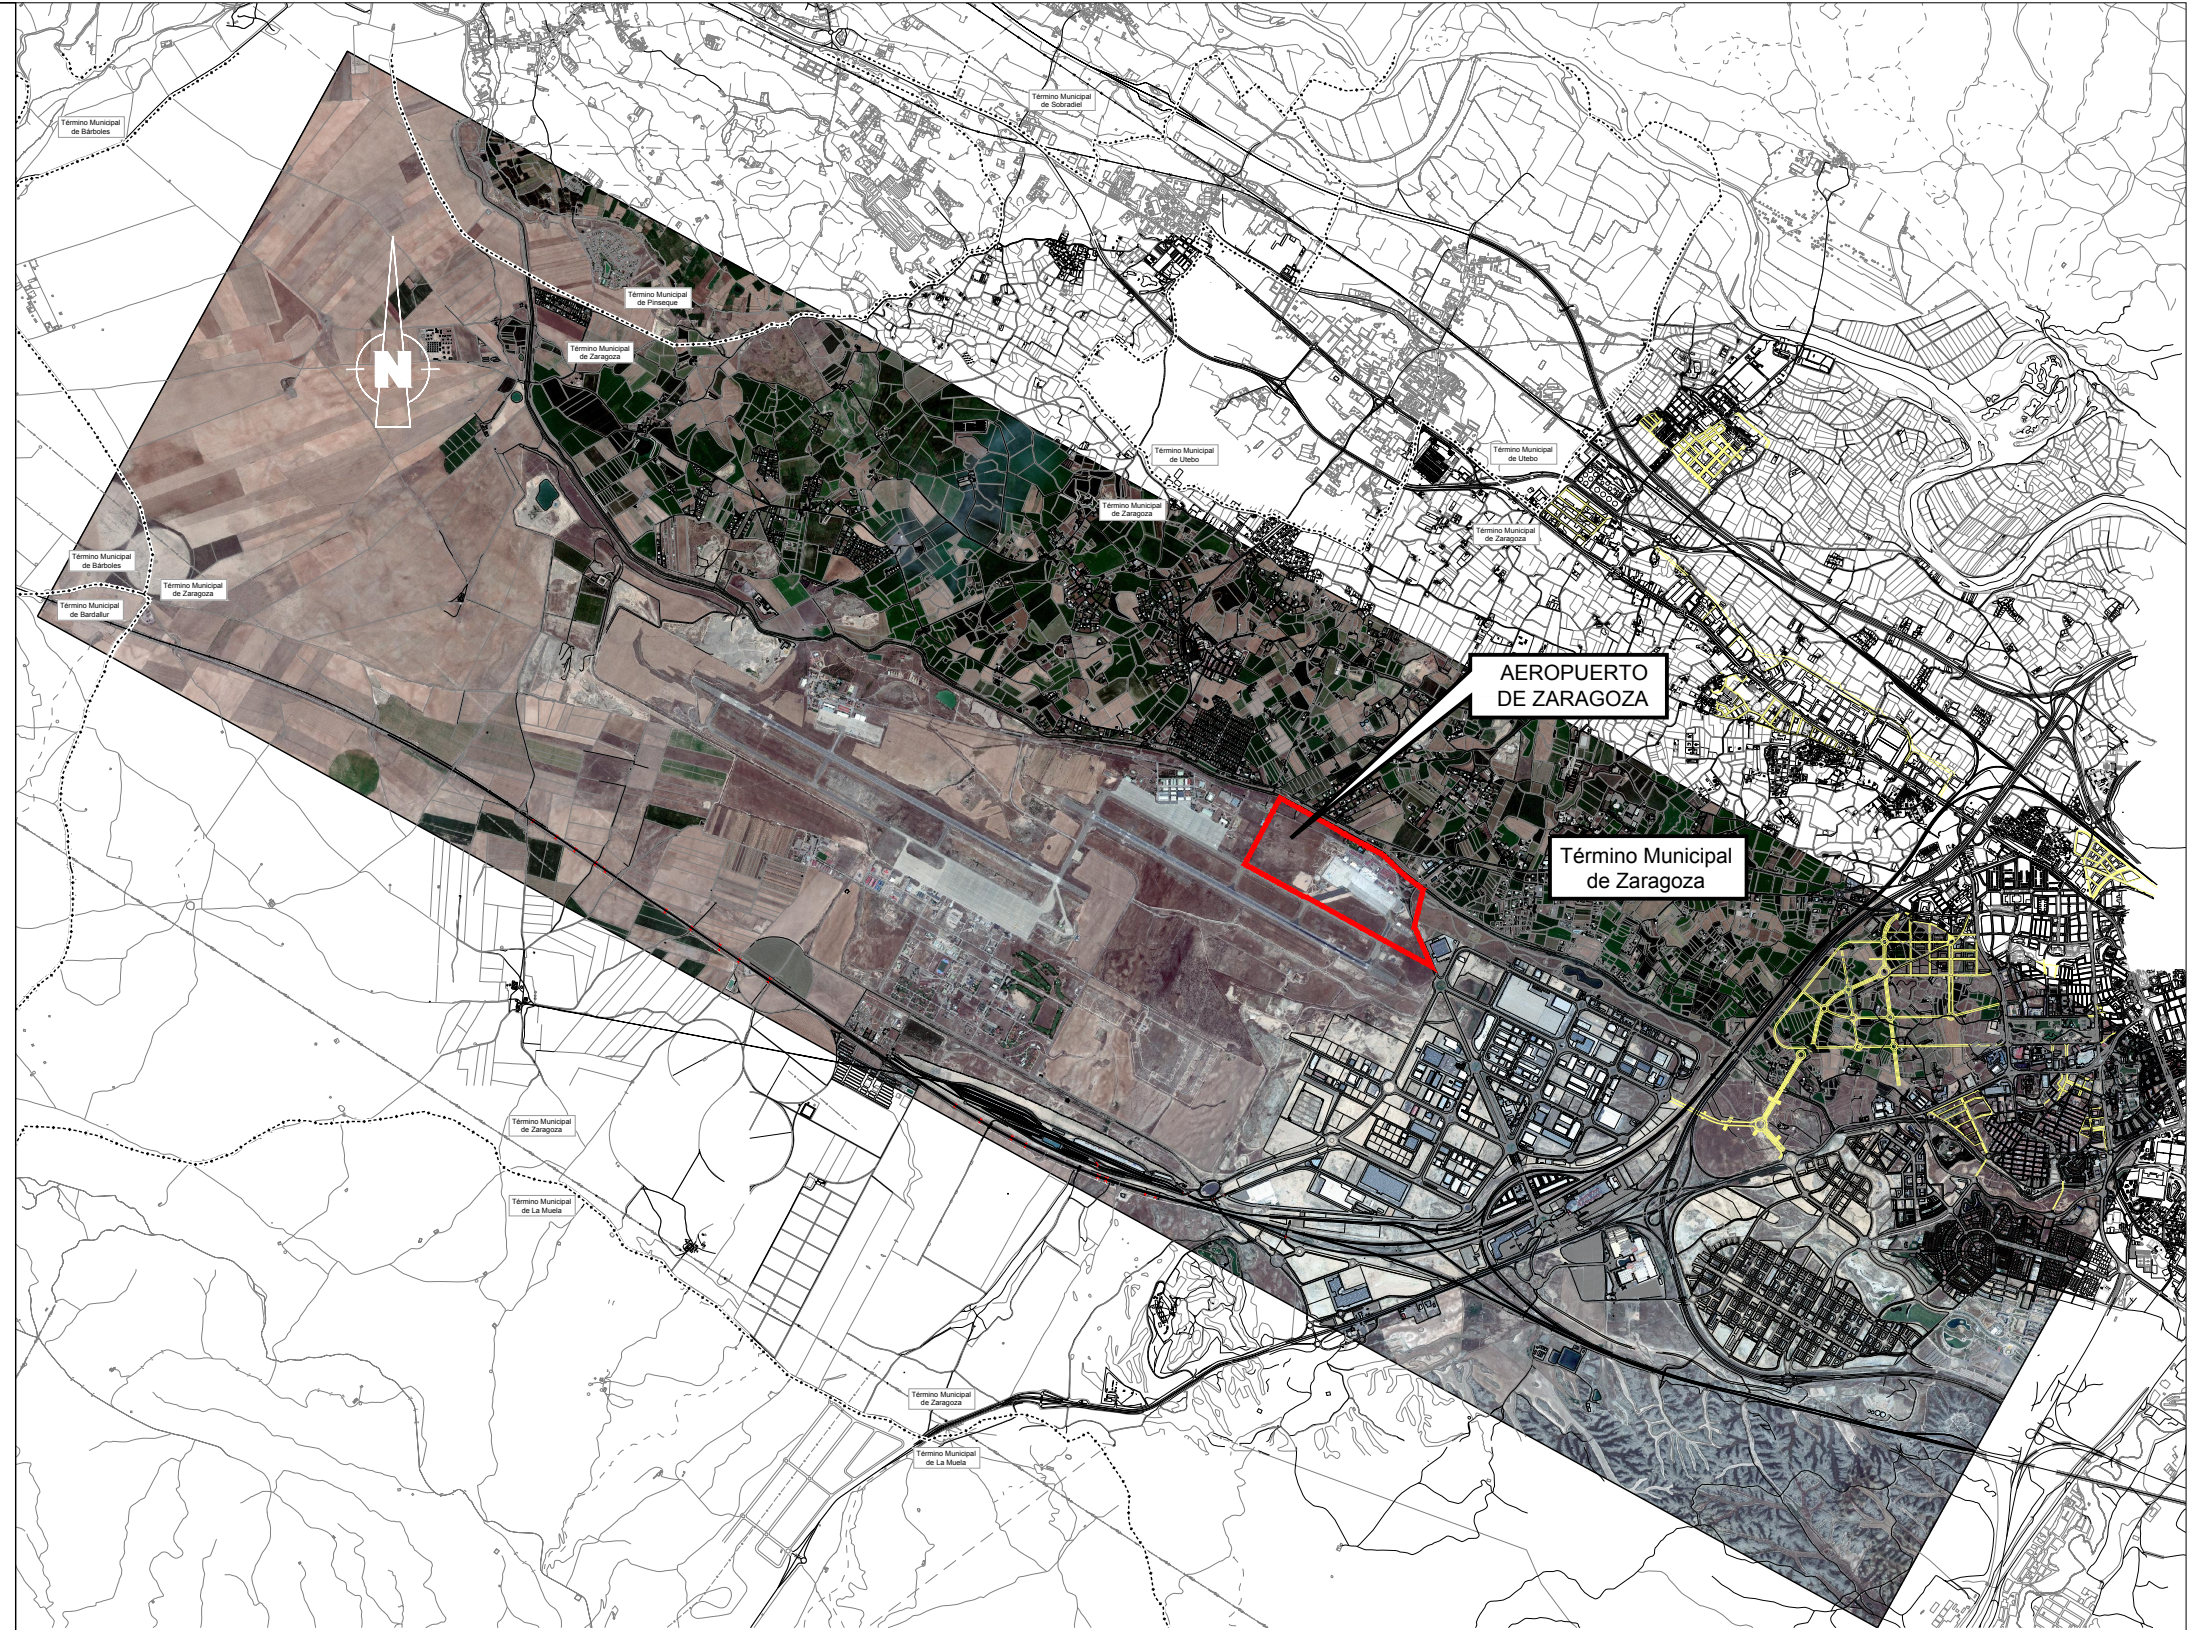

SÍMBOLOS

- LÍMITE ACTUAL DEL AEROPUERTO
- - - - - LÍMITE MUNICIPAL

ÍNDICE DE PLANOS

1. LOCALIZACIÓN DEL AEROPUERTO
2. SITUACIÓN DEL AEROPUERTO
- 3.1. ZONA DE SERVICIO SEGÚN O.M. 25 DE JULIO DE 2001
- 3.2. ESTADO ACTUAL DEL AEROPUERTO
- 4.1. ZONA DE SERVICIO PROPUESTA. ESTRUCTURA
- 4.2. ZONA DE SERVICIO PROPUESTA. ACTIVIDADES AEROPORTUARIAS
- 4.3. ZONA DE SERVICIO PROPUESTA. NECESIDADES DE TERRENO
- 4.4. ZONA DE SERVICIO PROPUESTA. COORDENADAS UTM
5. SERVIDUMBRES AERONÁUTICAS SEGÚN R.D 725/1991, de 26 de abril
- 6.1. CALIDAD ACÚSTICA ACTUAL. PERIODO DÍA (7-19 h, SEGÚN R.D 1367/2007)
- 6.2. CALIDAD ACÚSTICA ACTUAL. PERIODO TARDE (19-23 h, SEGÚN R.D 1367/2007)
- 6.3. CALIDAD ACÚSTICA ACTUAL. PERIODO NOCHE (23-7 h, SEGÚN R.D 1367/2007)
- 6.4. AFECCIÓN ACÚSTICA. HORIZONTE 3. PERIODO DÍA (7-19 h, SEGÚN R.D 1367/2007)
- 6.5. AFECCIÓN ACÚSTICA. HORIZONTE 3. PERIODO TARDE (19-23 h, SEGÚN R.D 1367/2007)
- 6.6. AFECCIÓN ACÚSTICA. HORIZONTE 3. PERIODO NOCHE (23-7 h, SEGÚN R.D 1367/2007)
- 6.7. ZONA AFECCIÓN ACÚSTICA
7. INFORMACIÓN URBANÍSTICA
8. INFRAESTRUCTURAS DE OTROS ORGANISMOS
9. MÁXIMO DESARROLLO POSIBLE

NG	CONCEPTO	FECHA	POR
REVISIONES			
	DIRECCIÓN DE PLANIFICACIÓN Y MEDIO AMBIENTE		
CALCULADO	AEROPUERTO DE ZARAGOZA		
DIBUJADO	PLAN DIRECTOR		
COMPROBADO			
PROYECTADO	LOCALIZACIÓN AEROPUERTO		
DIRIGIDO			
HOJA Nº	PLANO Nº	FECHA	EDICIÓN
	1	JUNIO 2016	S/E