

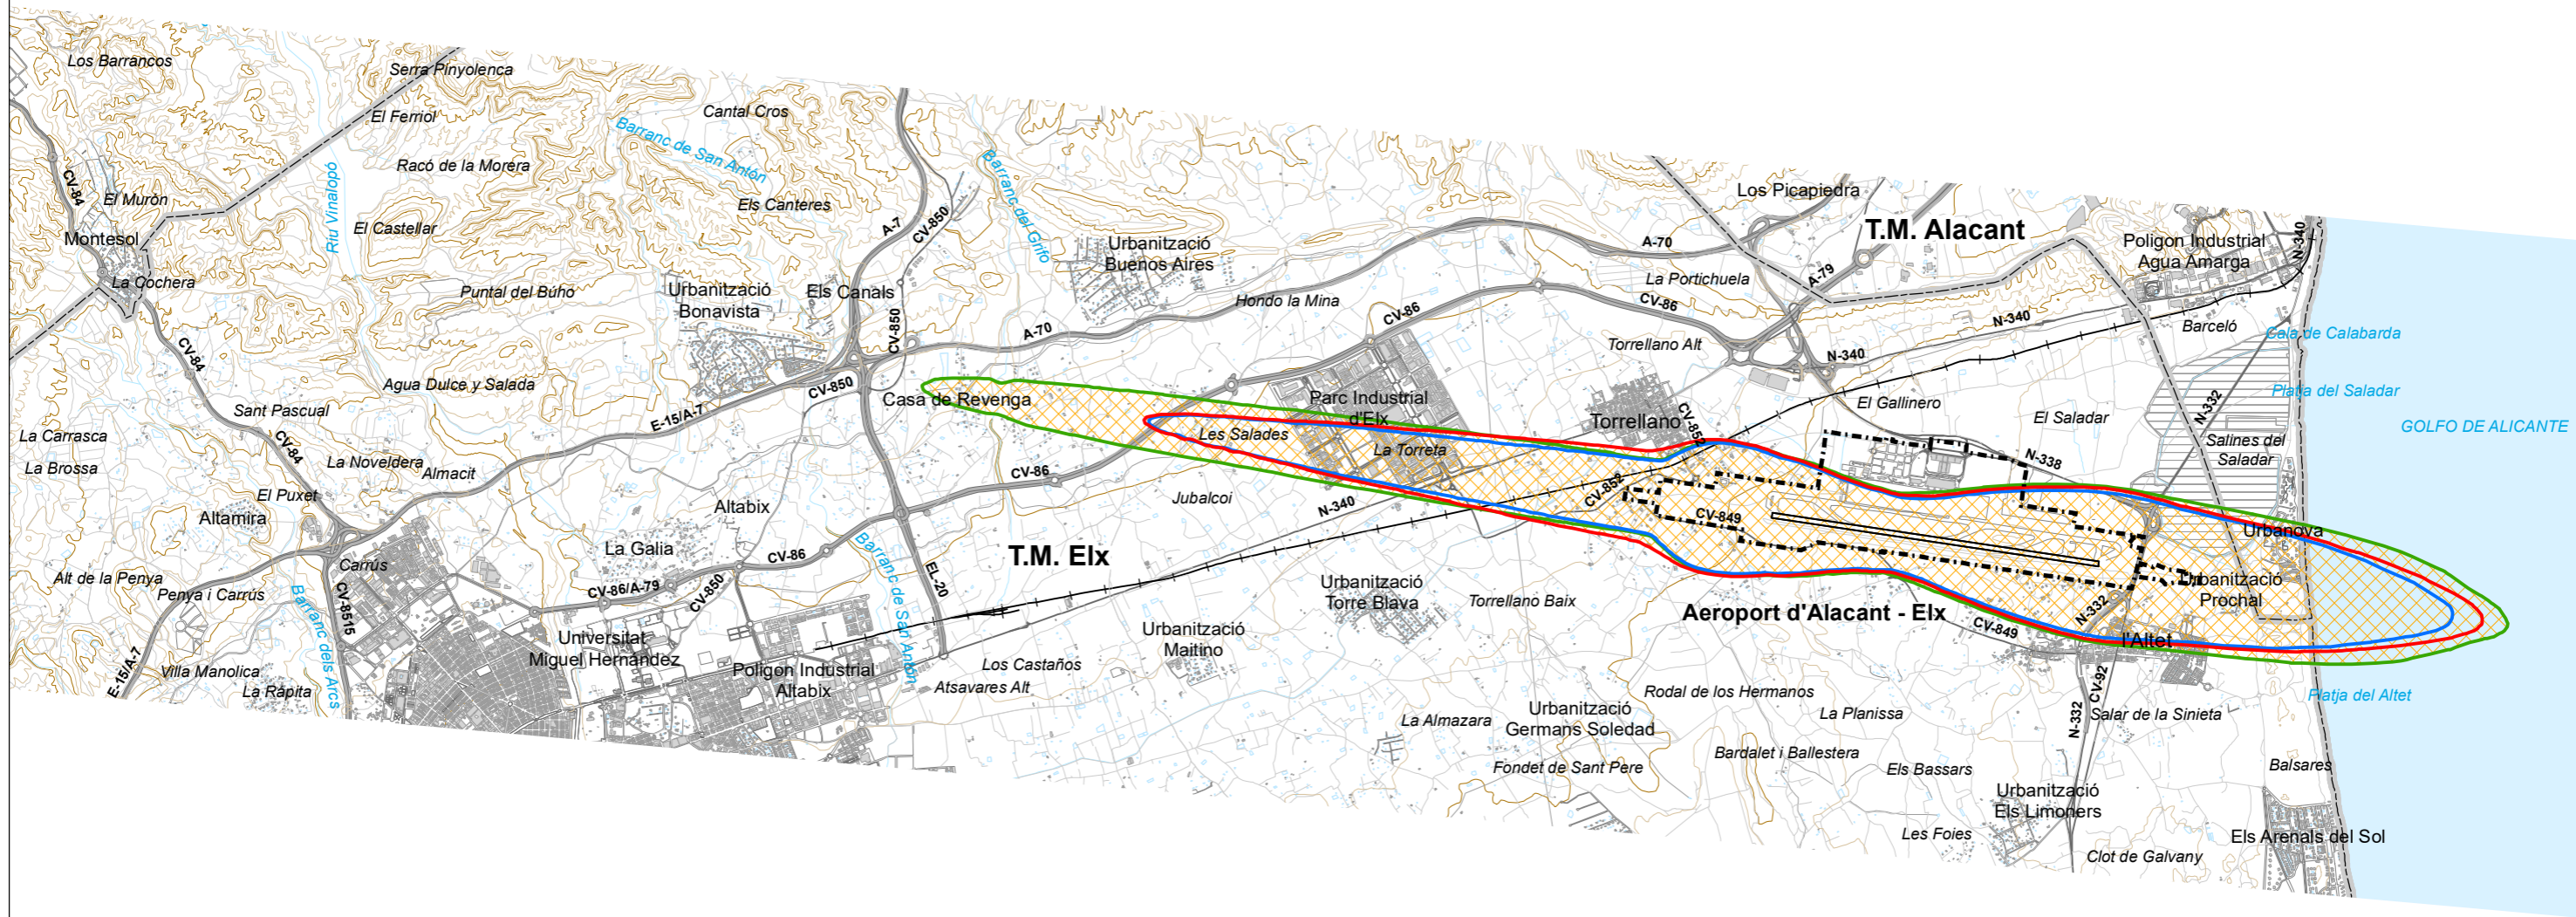
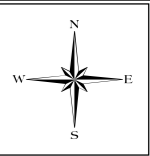


ANEXO II: PROPUESTA DE DELIMITACIÓN DE SERVIDUMBRE ACÚSTICA

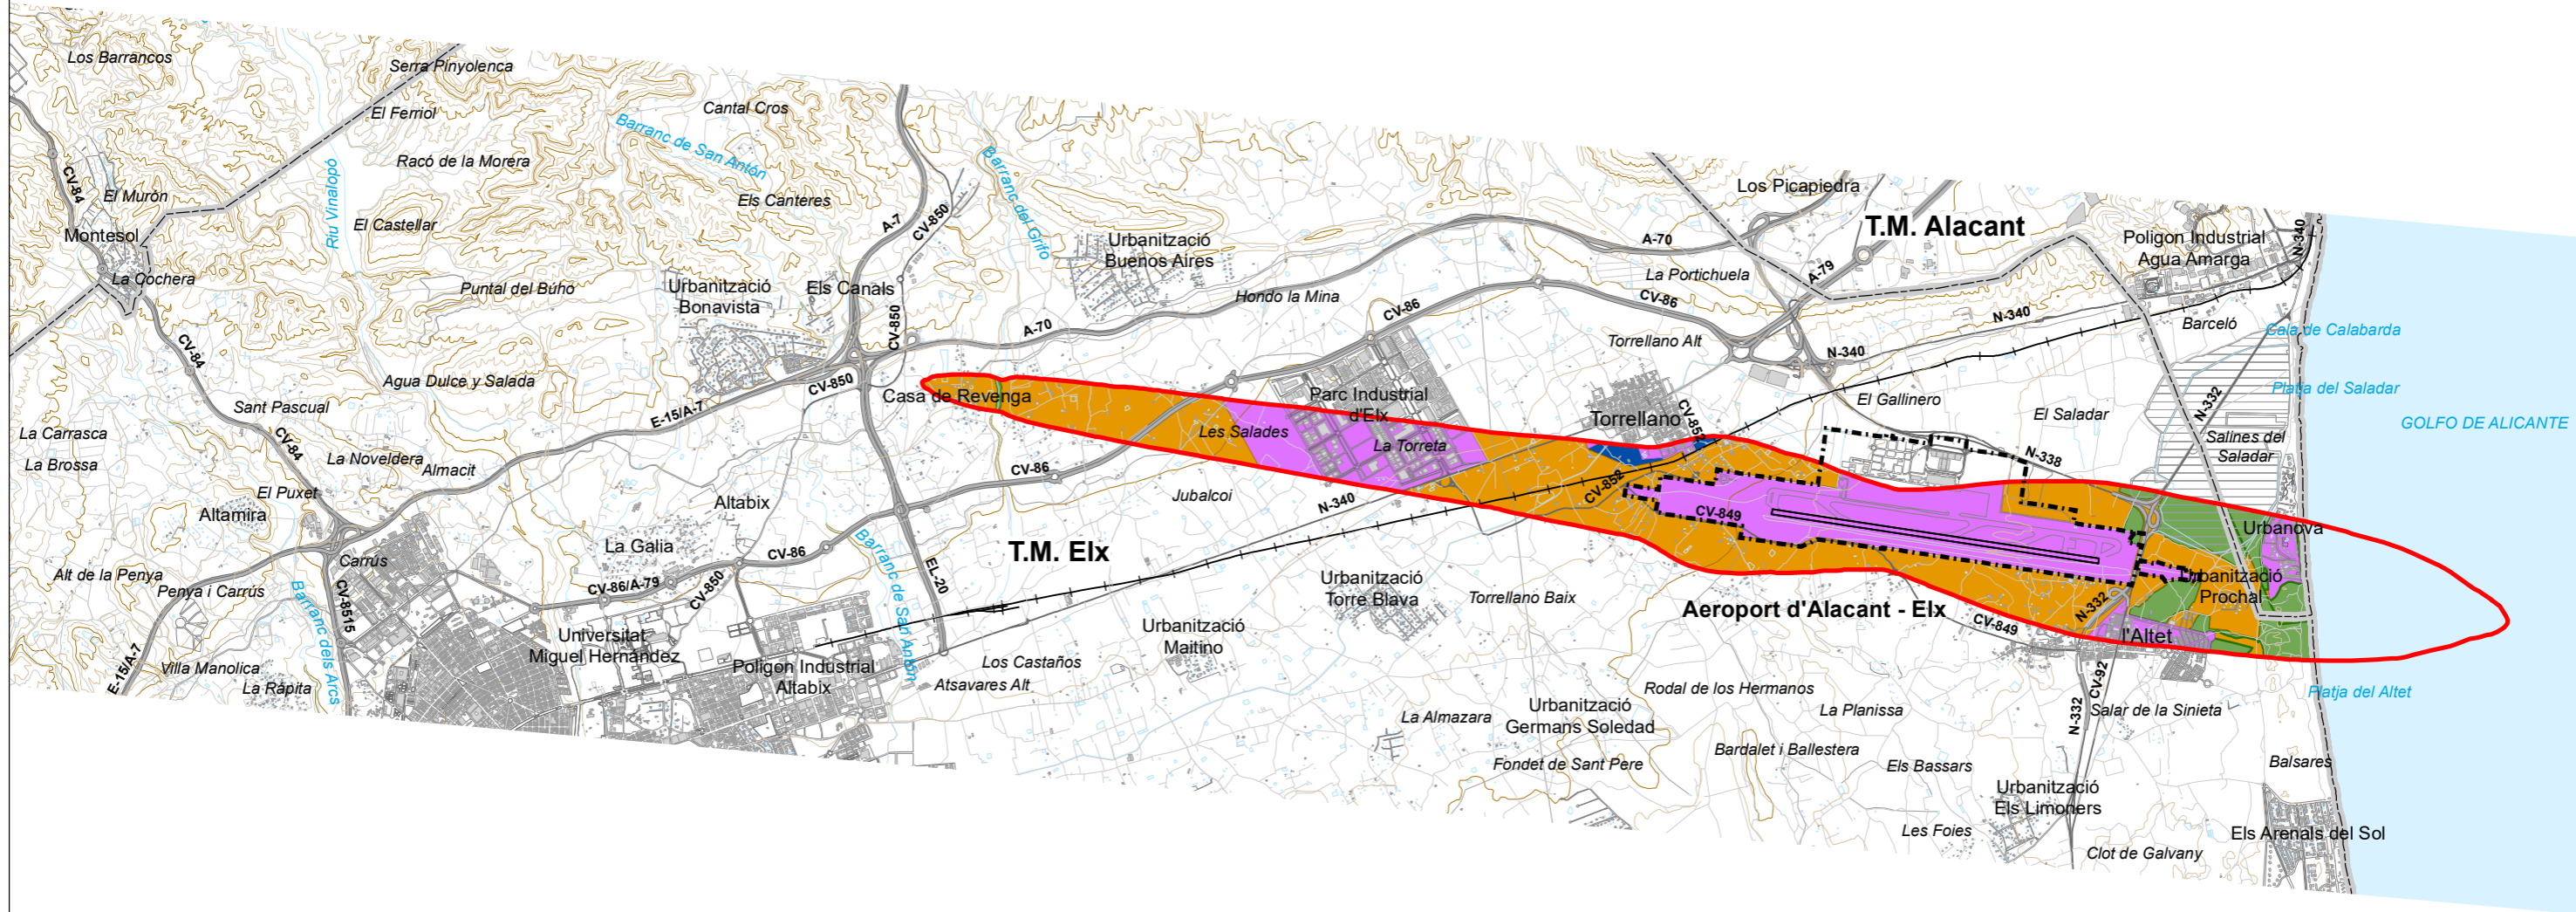



- - - Delimitación de zona de servicio
- Envoltente L_A 60 dB de los dos escenarios
- Envoltente L_A 65 dB de los dos escenarios
- Envoltente L_A 50 dB de los dos escenarios
- ▨ Área afectada propuesta delimitación de zona de servidumbre acústica



		DIRECCIÓN DE PLANIFICACIÓN Y MEDIO AMBIENTE		
CALCULADO		AEROPUERTO DE ALICANTE-ELCHE		
DIBUJADO		PROPUESTA DE DELIMITACIÓN DE SERVIDUMBRE ACÚSTICA		
COMPROBADO		PLAN DE ACCIÓN		
PROYECTADO		PROPUESTA DE DELIMITACIÓN DE SERVIDUMBRE ACÚSTICA (SEGÚN RD 1367/2007)		
DIRIGIDO	PROPUESTA DE DELIMITACIÓN DE SERVIDUMBRE ACÚSTICA (SEGÚN RD 1367/2007)			
HOJA	PLANO Nº 1	EDICIÓN	FECHA ABRIL 2016	ESCALA (Original DIN-A3) 1:60.000
SUSTITUYEA				

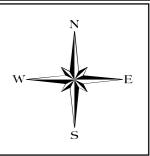

- - - Delimitación de zona de servicio
 — Área afectada propuesta delimitación de zona de servidumbre acústica

CLASIFICACIÓN
 Suelo urbano
 Suelo urbanizable
 Suelo no urbanizable
 Suelo no urbanizable protegido

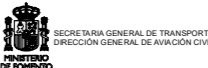 SECRETARÍA GENERAL DE TRANSPORTES DIRECCIÓN GENERAL DE AVIACIÓN CIVIL		 aena DIRECCIÓN DE PLANIFICACIÓN Y MEDIO AMBIENTE			
CALCULADO		AEROPUERTO DE ALICANTE-ELCHE PROPUESTA DE DELIMITACIÓN DE SERVIDUMBRE ACÚSTICA			
DIBUJADO					
COMPROBADO					
PROYECTADO		PLAN DE ACCIÓN			
DIRIGIDO		CLASIFICACIÓN DEL SUELO			
HOJA	PLANO Nº	EDICIÓN	FECHA	ESCALA (Original DIN-A3)	SUSTITUYEA
	2		ABRIL 2016	1:60.000	

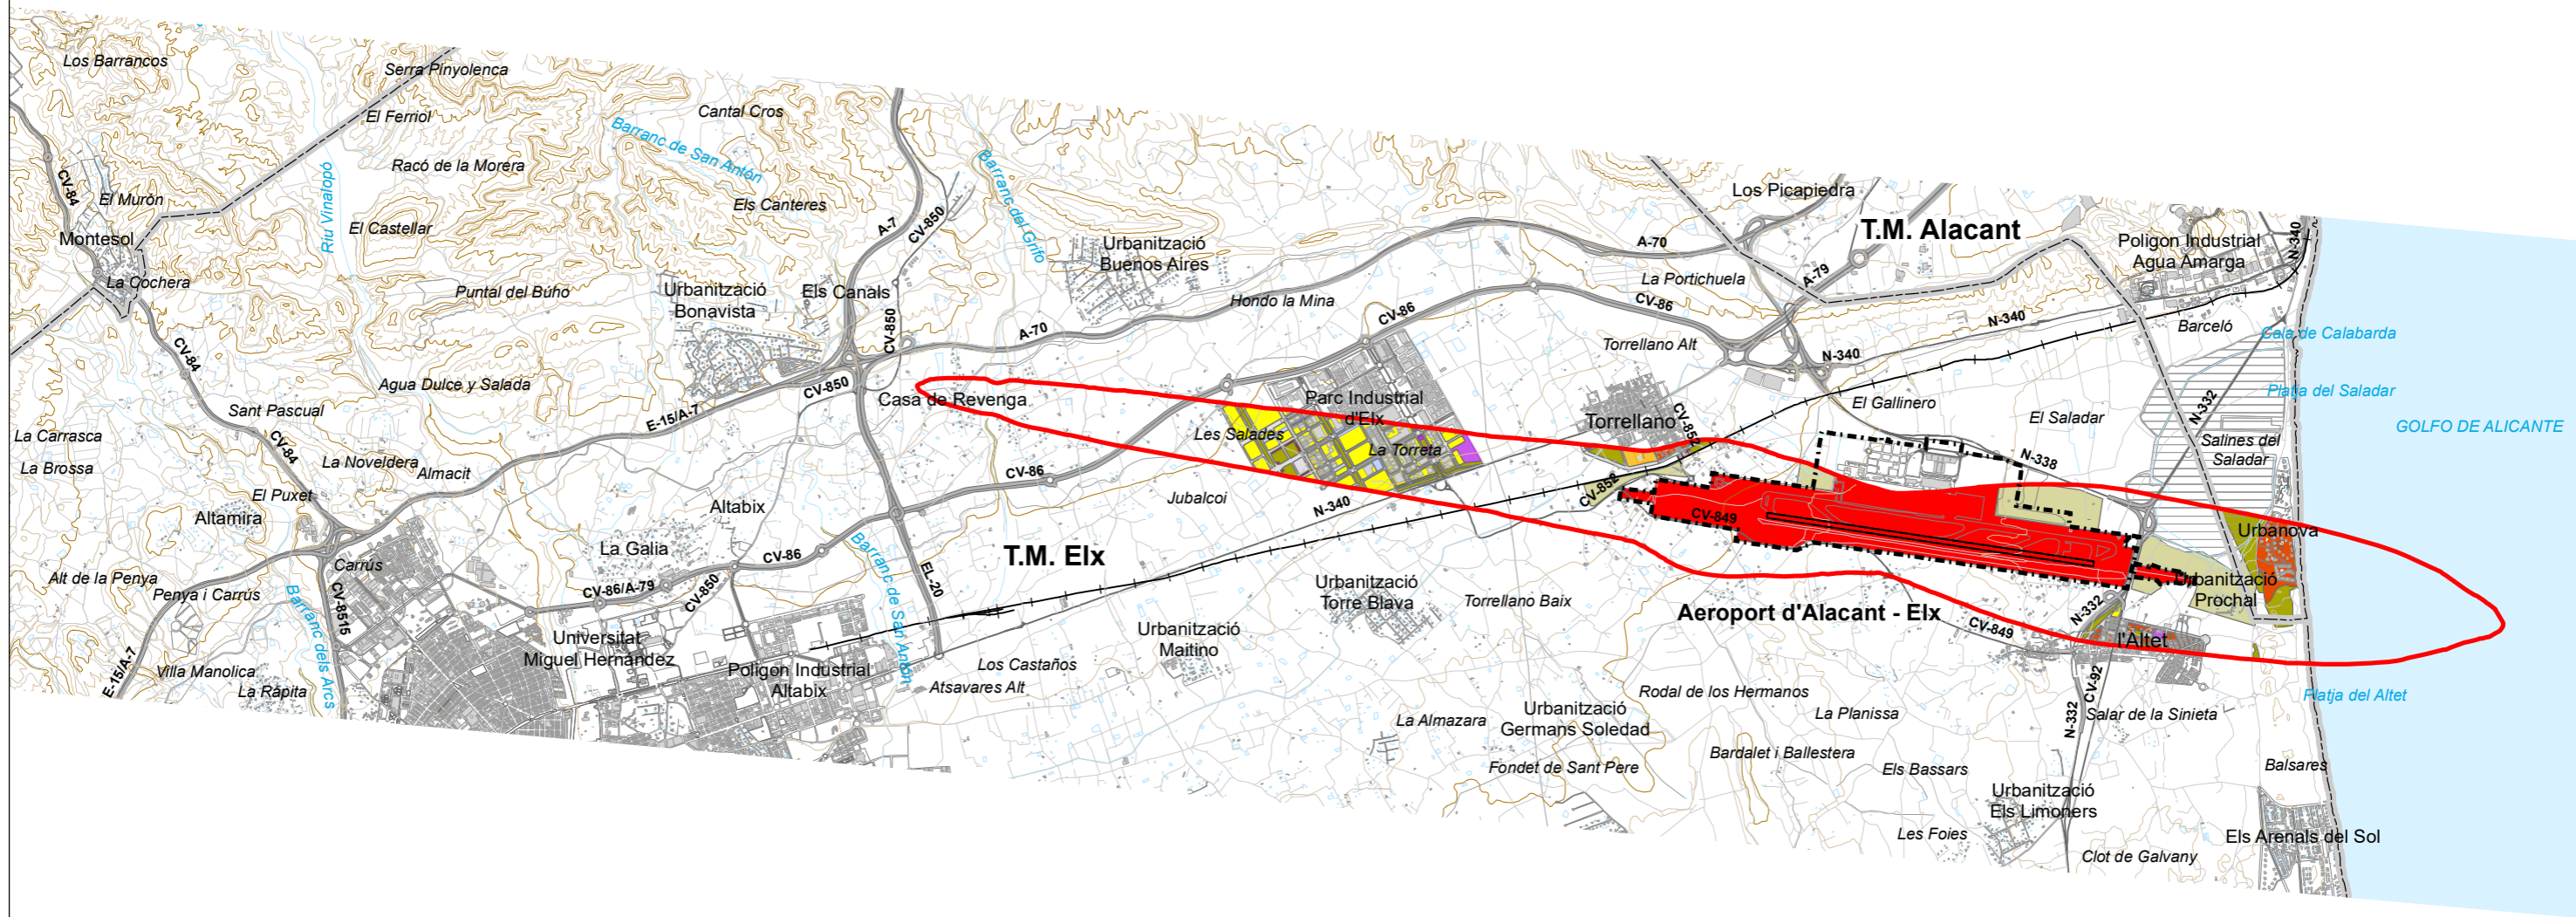
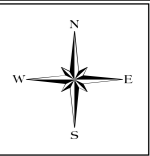


- - - Delimitación de zona de servicio
 Área afectada propuesta delimitación de zona de servidumbre acústica



CALIFICACIÓN

- Residencial
- Industrial
- Terciario
- Espacios libres
- Equipamientos: Educativo-Cultural
- Red viaria
- Equipamientos: Deportivo
- Otros Equipamientos
- Protección de sistemas
- Sistema aeroportuario

 SECRETARÍA GENERAL DE TRANSPORTES DIRECCIÓN GENERAL DE AVIACIÓN CIVIL		 aena DIRECCIÓN DE PLANIFICACIÓN Y MEDIO AMBIENTE			
CALCULADO		AEROPUERTO DE ALICANTE-ELCHE PROPUESTA DE DELIMITACIÓN DE SERVIDUMBRE ACÚSTICA			
DIBUJADO					
COMPROBADO					
PROYECTADO		PLAN DE ACCIÓN			
DIRIGIDO		CALIFICACIÓN DEL SUELO			
HOJA	PLANO Nº	EDICIÓN	FECHA	ESCALA (Original DIN-A3)	SUSTITUYEA
	3		ABRIL 2016	1:60.000	

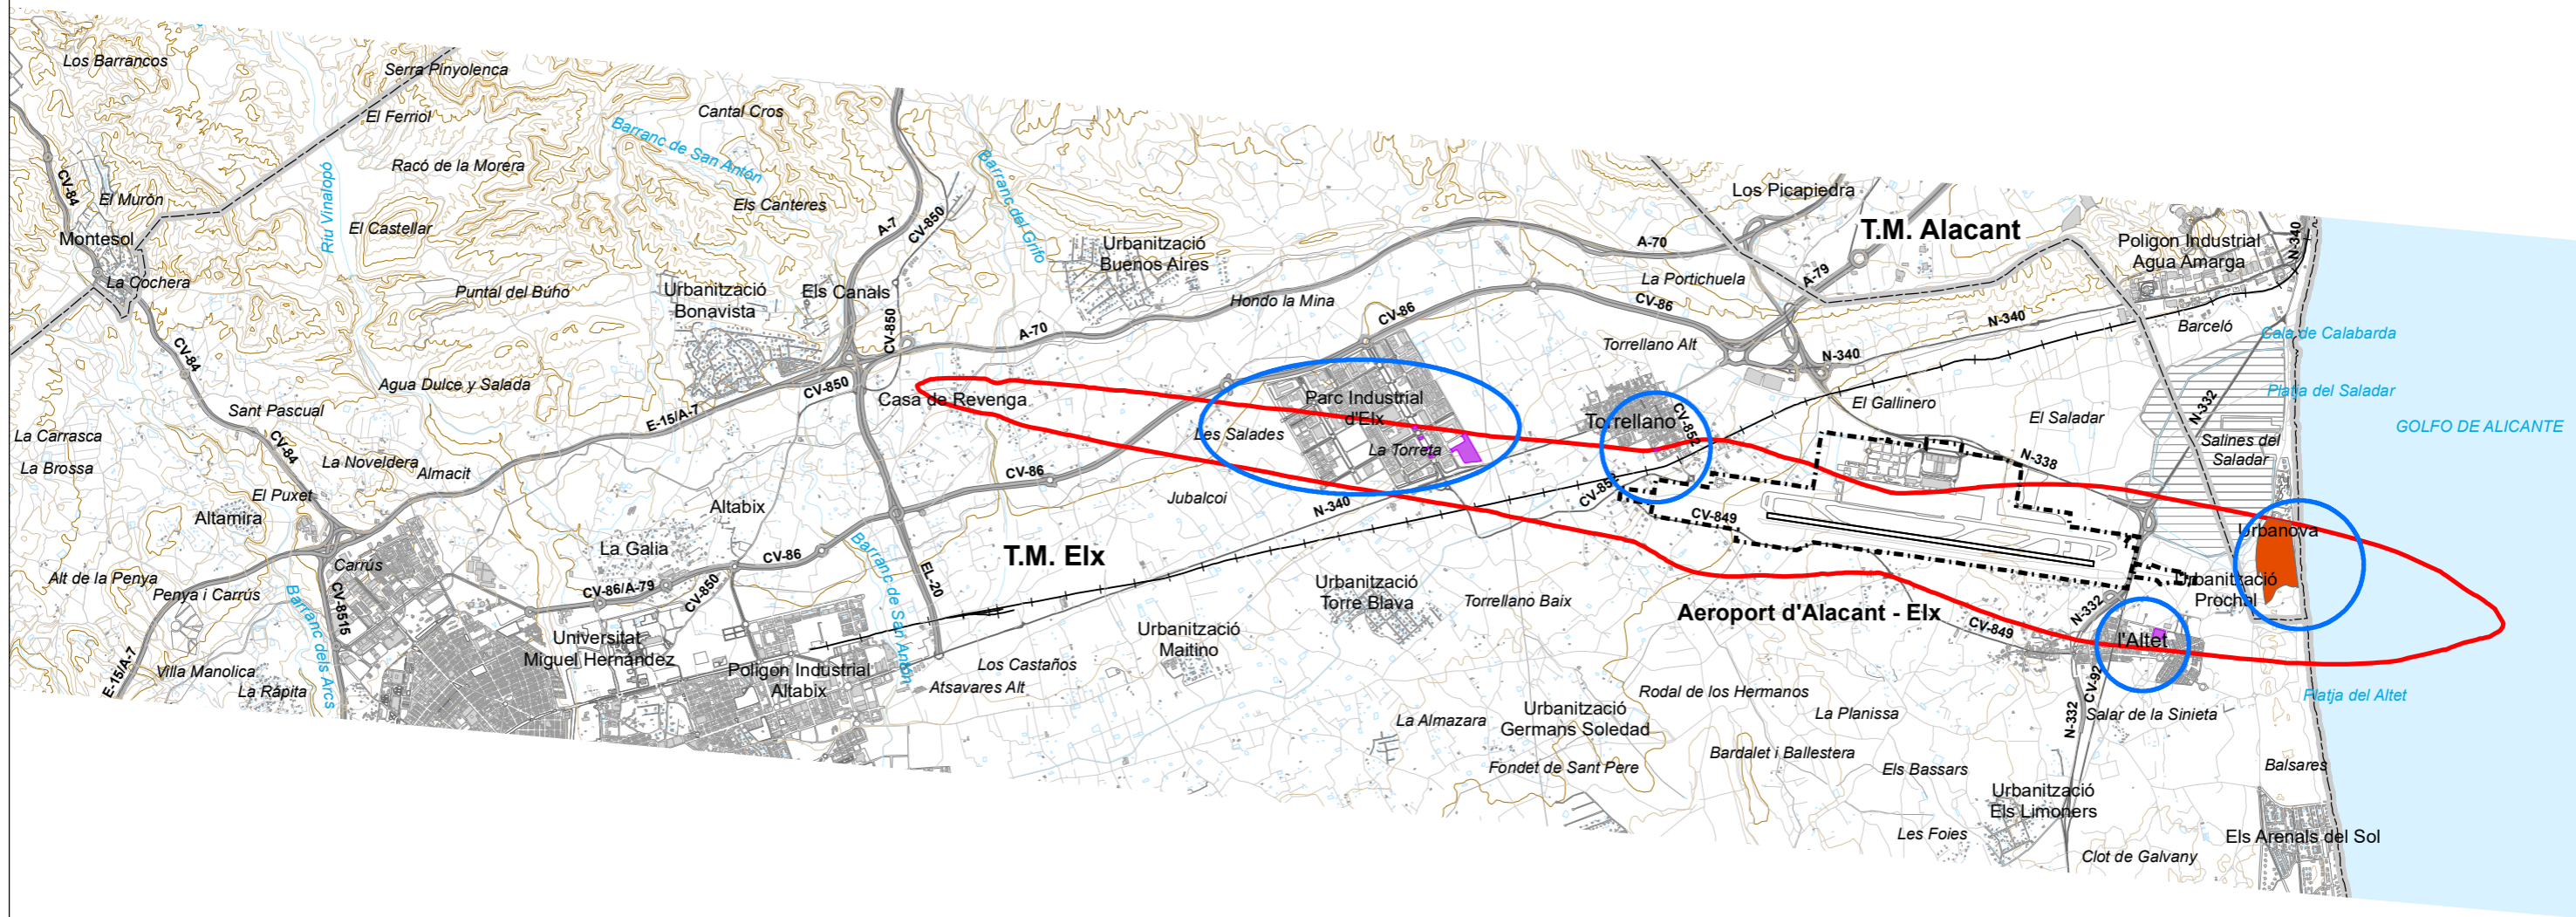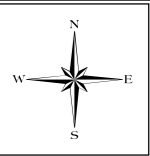

- Delimitación de zona de servicio
 - Área afectada propuesta delimitación de zona de servidumbre acústica
 - Zonas de conflicto
- CALIFICACIÓN**
- Residencial
 - Equipamientos: Educativo-Cultural

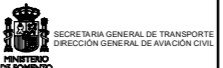 SECRETARÍA GENERAL DE TRANSPORTES DIRECCIÓN GENERAL DE AVIACIÓN CIVIL		 DIRECCIÓN DE PLANIFICACIÓN Y MEDIO AMBIENTE			
CALCULADO		AEROPUERTO DE ALICANTE-ELCHE PROPUESTA DE DELIMITACIÓN DE SERVIDUMBRE ACÚSTICA			
DIBUJADO					
COMPROBADO					
PROYECTADO		PLAN DE ACCIÓN			
DIRIGIDO		ZONAS DE CONFLICTO			
HOJA	PLANO Nº	EDICIÓN	FECHA	ESCALA (Original DIN-A3)	SUSTITUYEA
	4		ABRIL 2016	1:60.000	