


EJE DE LA PISTA DE VUELOS
 21°21'21" N
 33°42'45" W
 N.G. N.L.
 PUNTO REFERENCIA DE PISTA ARP
 27° 56' 50" N - 15° 23' 05" W
 Z = 15.897m

LEYENDA.-

- 1.- EDIFICIO TERMINAL
- 2.- EDIFICIO JEFATURA MANTENIMIENTO
- 3.- SERVICIO CONTRAINCENDIOS
- 4.- APARCAMIENTO
- 5.- COMBUSTIBLES CEPESA
- 6.- COMBUSTIBLES BP
- 7.- ESTACION METEOROLOGICA
- 8.- CENTRAL ELECTRICA
- 9.- TERMINAL DE CARGA IBERIA
- 10.- DEPURADORA
- 11.- RADAR
- 12.- TORRE DE CONTROL
- 13.- CORREOS
- 14.- LUFTHANSA
- 15.- EDIFICIO DE SERVICIOS DE CAMPO IBERIA
- 16.- RINCON CANARIO
- 17.- AENA
- 18.- PABELLON
- 19.- DEPOSITO REGULADOR
- 20.- LOCALIZADOR I.L.S.
- 21.- HANGAR SPANAIR
- 22.- ESTACIONAMIENTO DE VEHICULOS
- 23.- ALMACEN AGENTES DE CARGA
- 24.- ALMACEN DE AENA
- 25.- TALLER DE AENA
- 26.- ALMACEN DE AENA
- 27.- HANGAR USO BINTER
- 28.- HANGAR USO CIAS
- 29.- HANGARES USO CIAS, AEREAS Y AVIACION GENERAL

LIMITE PROPIEDAD AEROPUERTO
 LIMITE T. MUNICIPAL

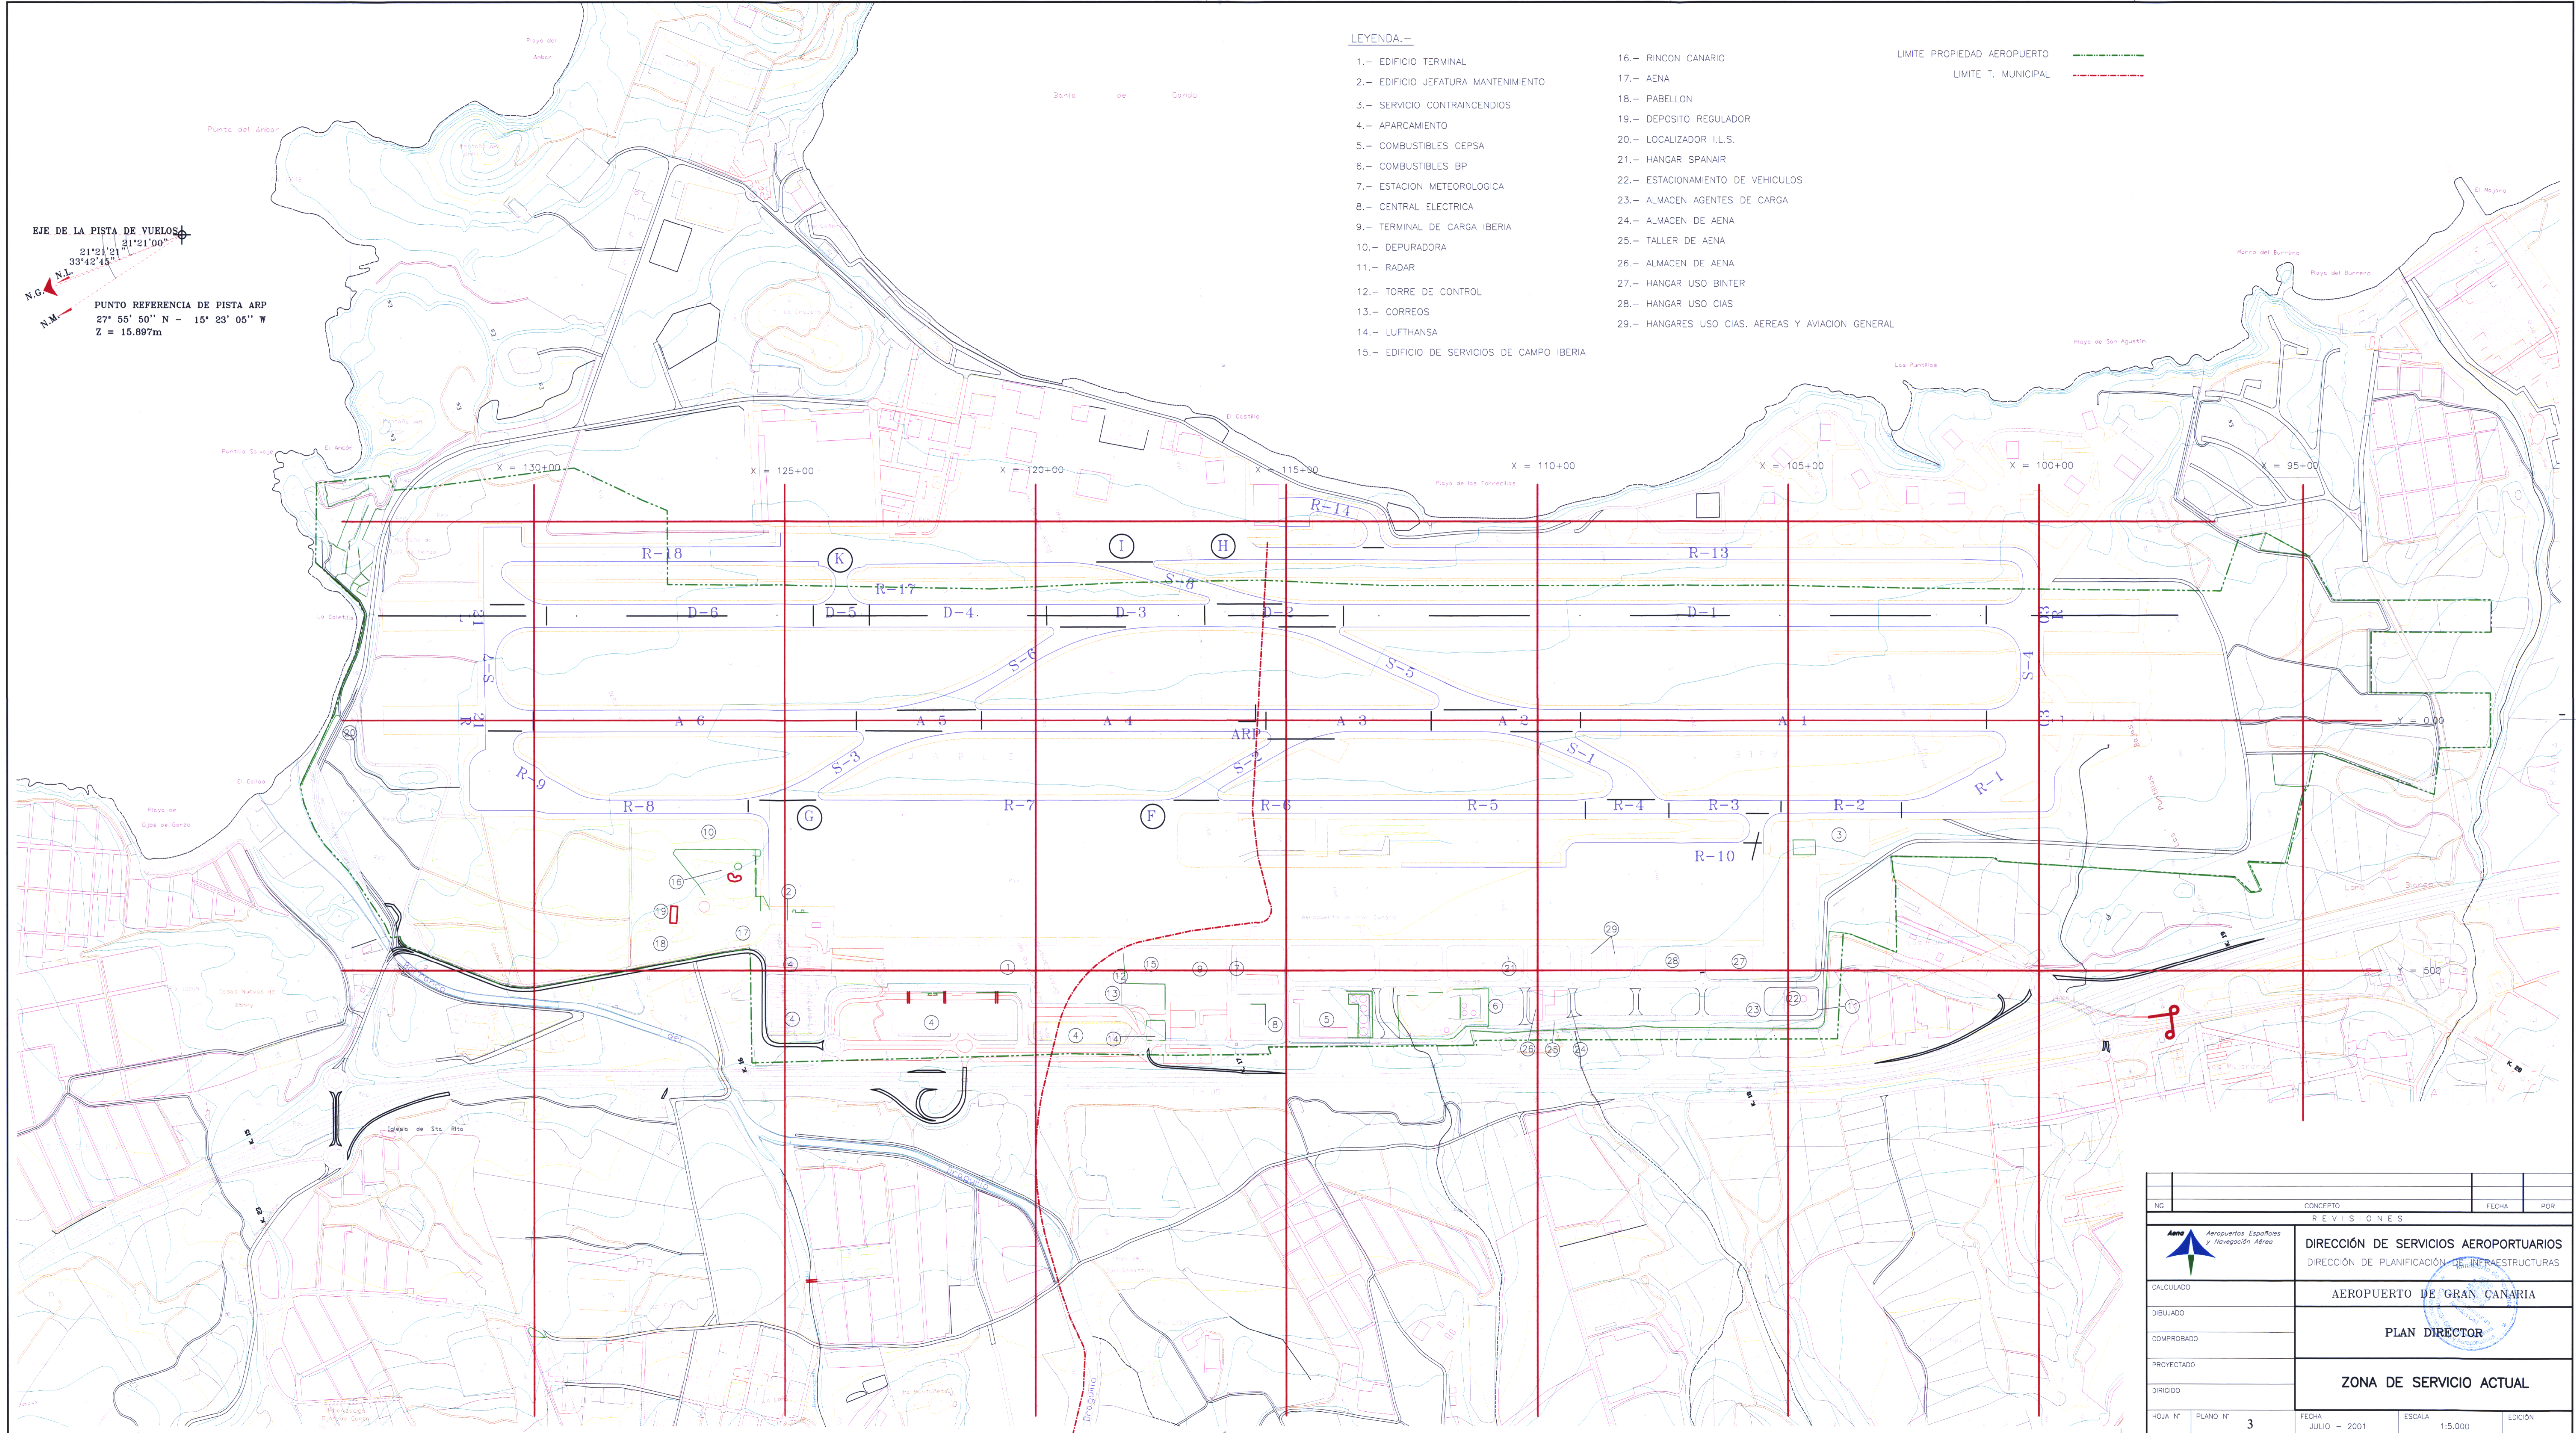

NG	CONCEPTO	FECHA	POR
REVISIONES			
	DIRECCIÓN DE SERVICIOS AEROPORTUARIOS		
	DIRECCIÓN DE PLANIFICACIÓN DE INFRAESTRUCTURAS		
CALCULADO	AEROPUERTO DE GRAN CANARIA		
DIBUJADO	PLAN DIRECTOR		
COMPROBADO			
PROYECTADO			
DIRIGIDO			
HOJA N°	PLANO N°	FECHA	ESCALA
	3	JULIO - 2001	1:5,000
		EDICIÓN	