


TERMINO MUNICIPAL DE PEDROLA
NDB / ZRZ X: 650.258,63-Y:4.621.434,91 Escala: 1: 4.000

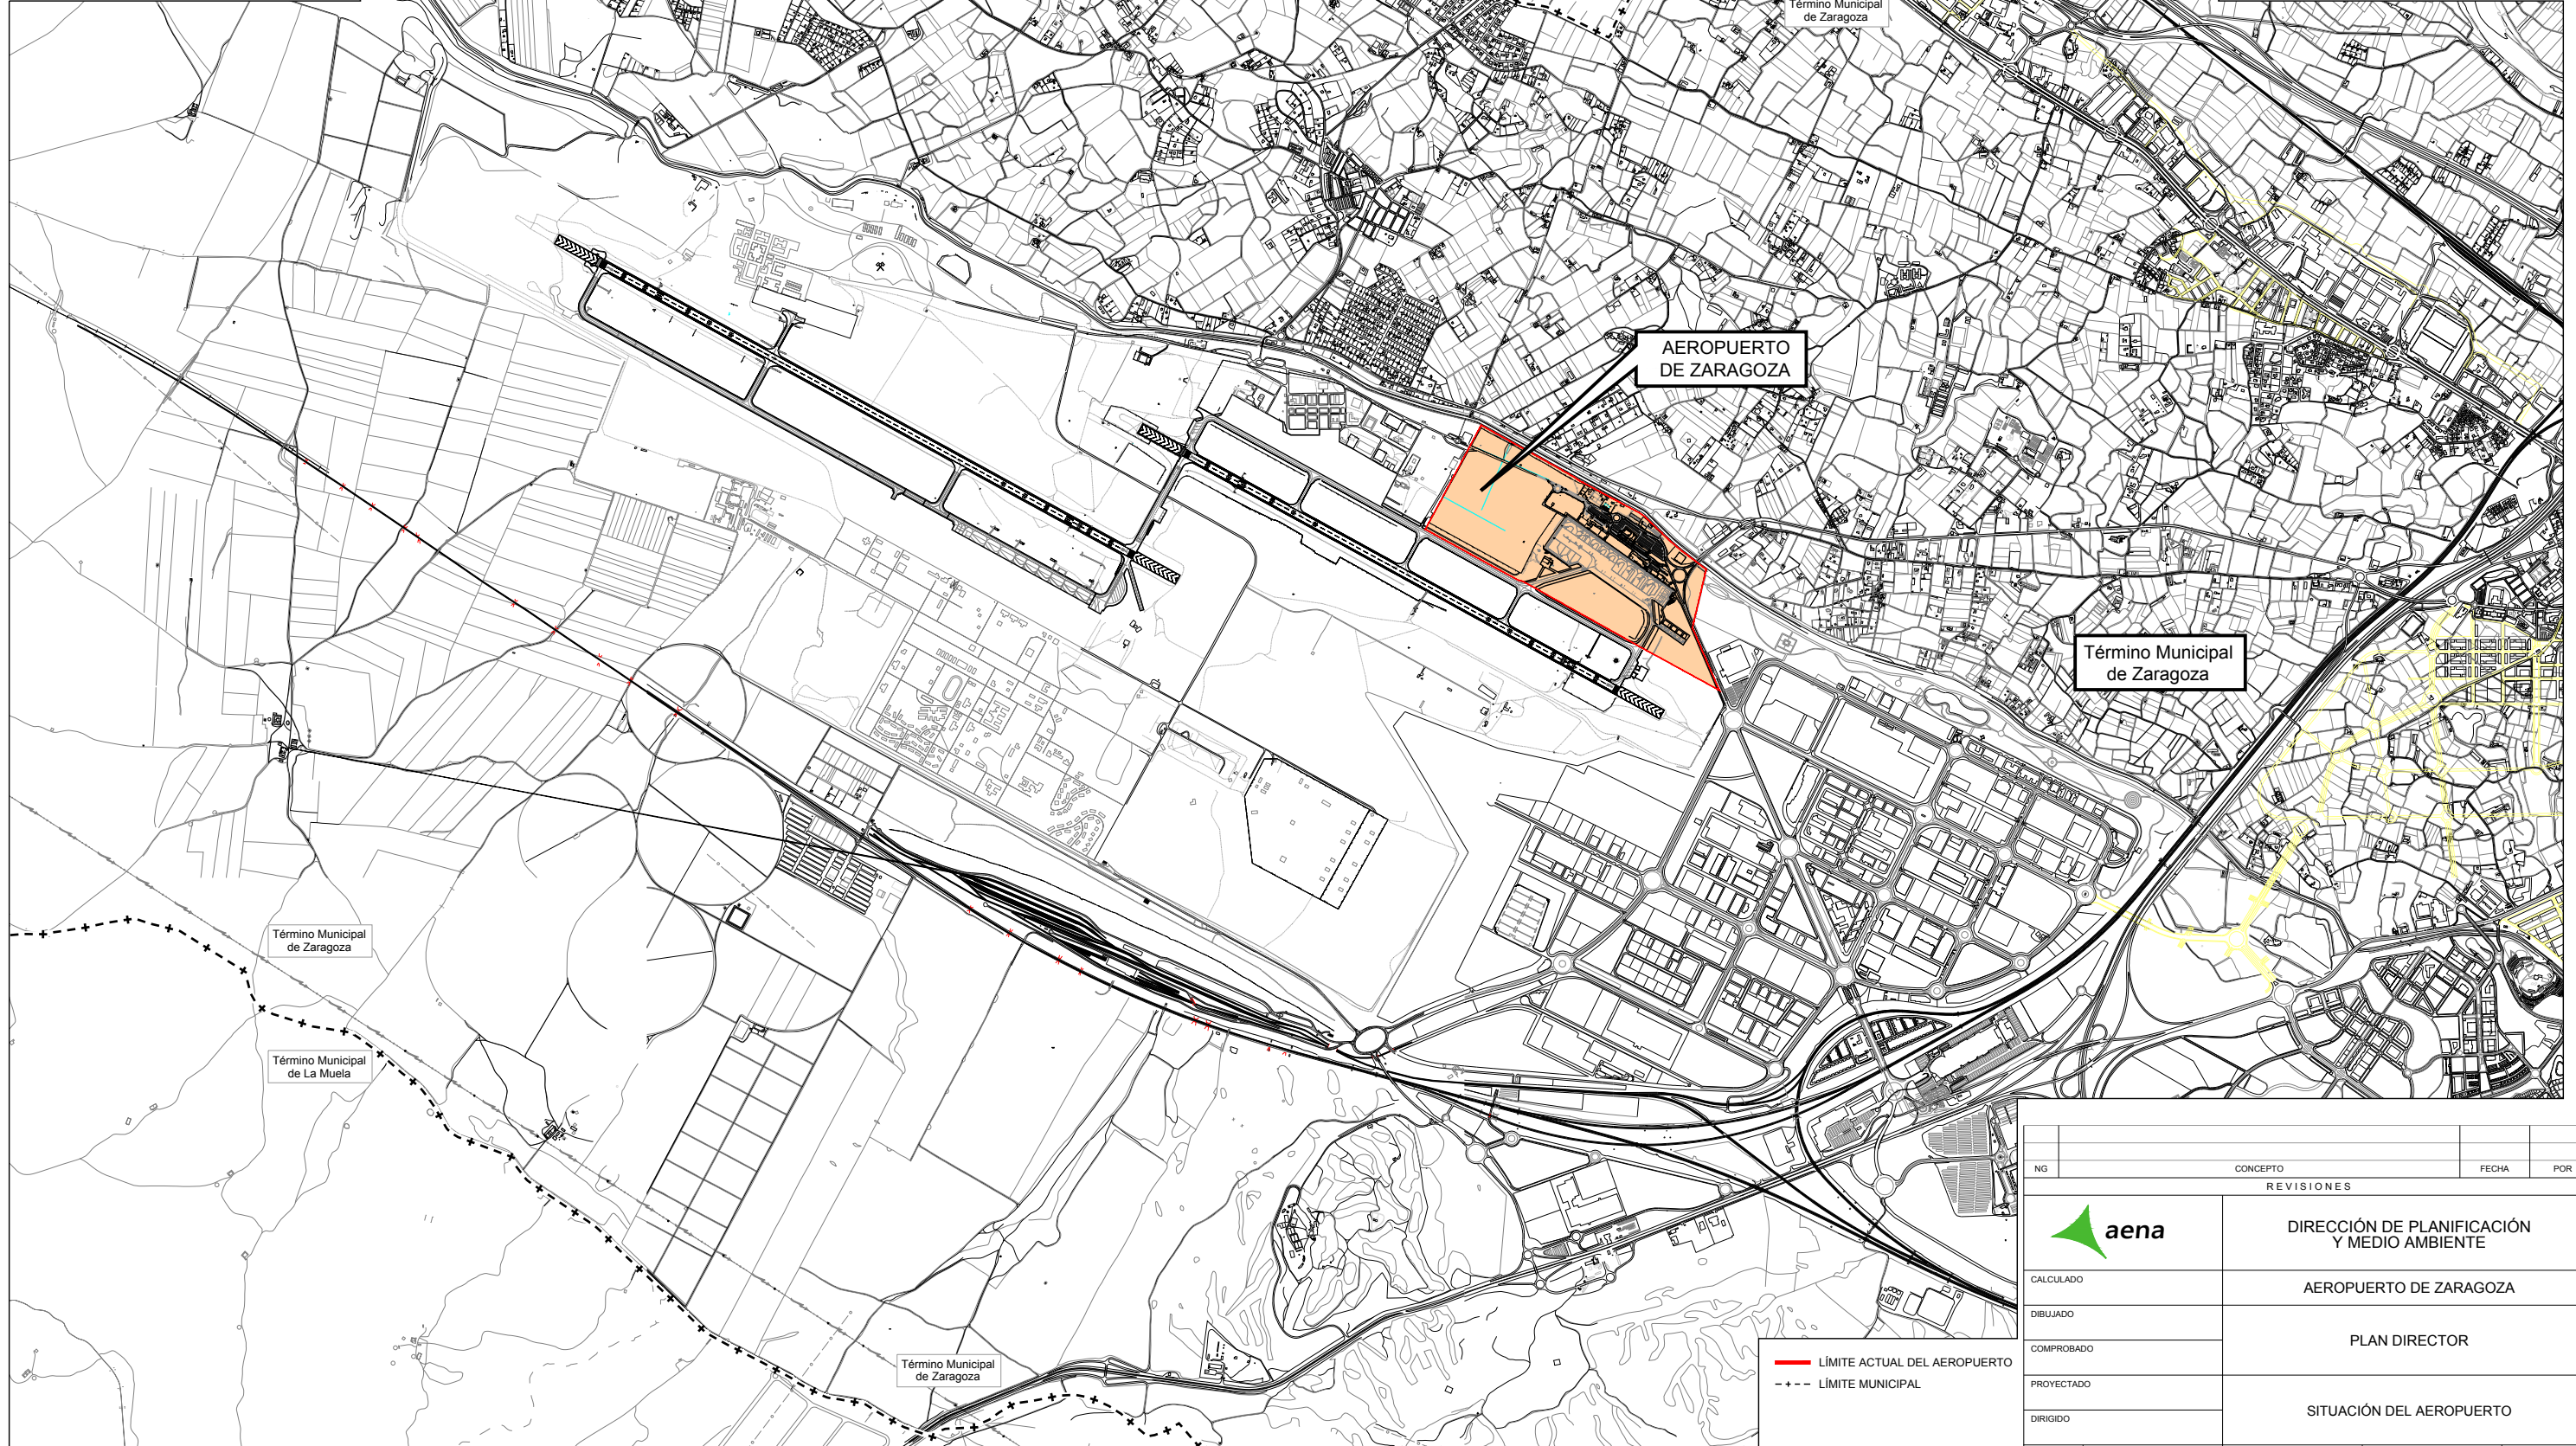

— LÍMITE ACTUAL DEL AEROPUERTO
- - - LÍMITE MUNICIPAL

NG	CONCEPTO	FECHA	POR
REVISIONES			
	DIRECCIÓN DE PLANIFICACIÓN Y MEDIO AMBIENTE		
CALCULADO	AEROPUERTO DE ZARAGOZA		
DIBUJADO	PLAN DIRECTOR		
COMPROBADO			
PROYECTADO	SITUACIÓN DEL AEROPUERTO		
DIRIGIDO			
HOJA N°	PLANO N° 2	FECHA JUNIO 2016	ESCALA 1:40.000 EDICIÓN