







- - - Delimitación de zona de servicio
- Envoltente L<sub>A</sub> 60 dB de los dos escenarios
- Envoltente L<sub>A</sub> 65 dB de los dos escenarios
- Envoltente L<sub>A</sub> 50 dB de los dos escenarios
- ▨ Área afectada propuesta delimitación de zona de servidumbre acústica

 SECRETARÍA GENERAL DE TRANSPORTES MINISTERIO DE FOMENTO		 DIRECCIÓN DE PLANIFICACIÓN Y MEDIO AMBIENTE			
CALCULADO		<b>AEROPUERTO DE ALICANTE-ELCHE</b>  <b>PROPUESTA DE DELIMITACIÓN DE SERVIDUMBRE ACÚSTICA</b>			
DIBUJADO					
COMPROBADO					
PROYECTADO		MEMORIA TÉCNICA			
DIRIGIDO		PROPUESTA DE DELIMITACIÓN DE SERVIDUMBRE ACÚSTICA (SEGÚN RD 1367/2007)			
HOJA	PLANO Nº	EDICIÓN	FECHA	ESCALA (Original DIN-A3)	SUSTITUYEA
	7_1		ABRIL 2016	1:60.000	





- · - · - Delimitación de zona de servicio
- Isófonas escenarios actual y desarrollo previsible (plan director)
- Isófona  $L_d$  55 dB
- Isófona  $L_d$  60 dB
- Isófona  $L_d$  65 dB
- Isófona  $L_d$  68 dB
- Isófona  $L_d$  70 dB

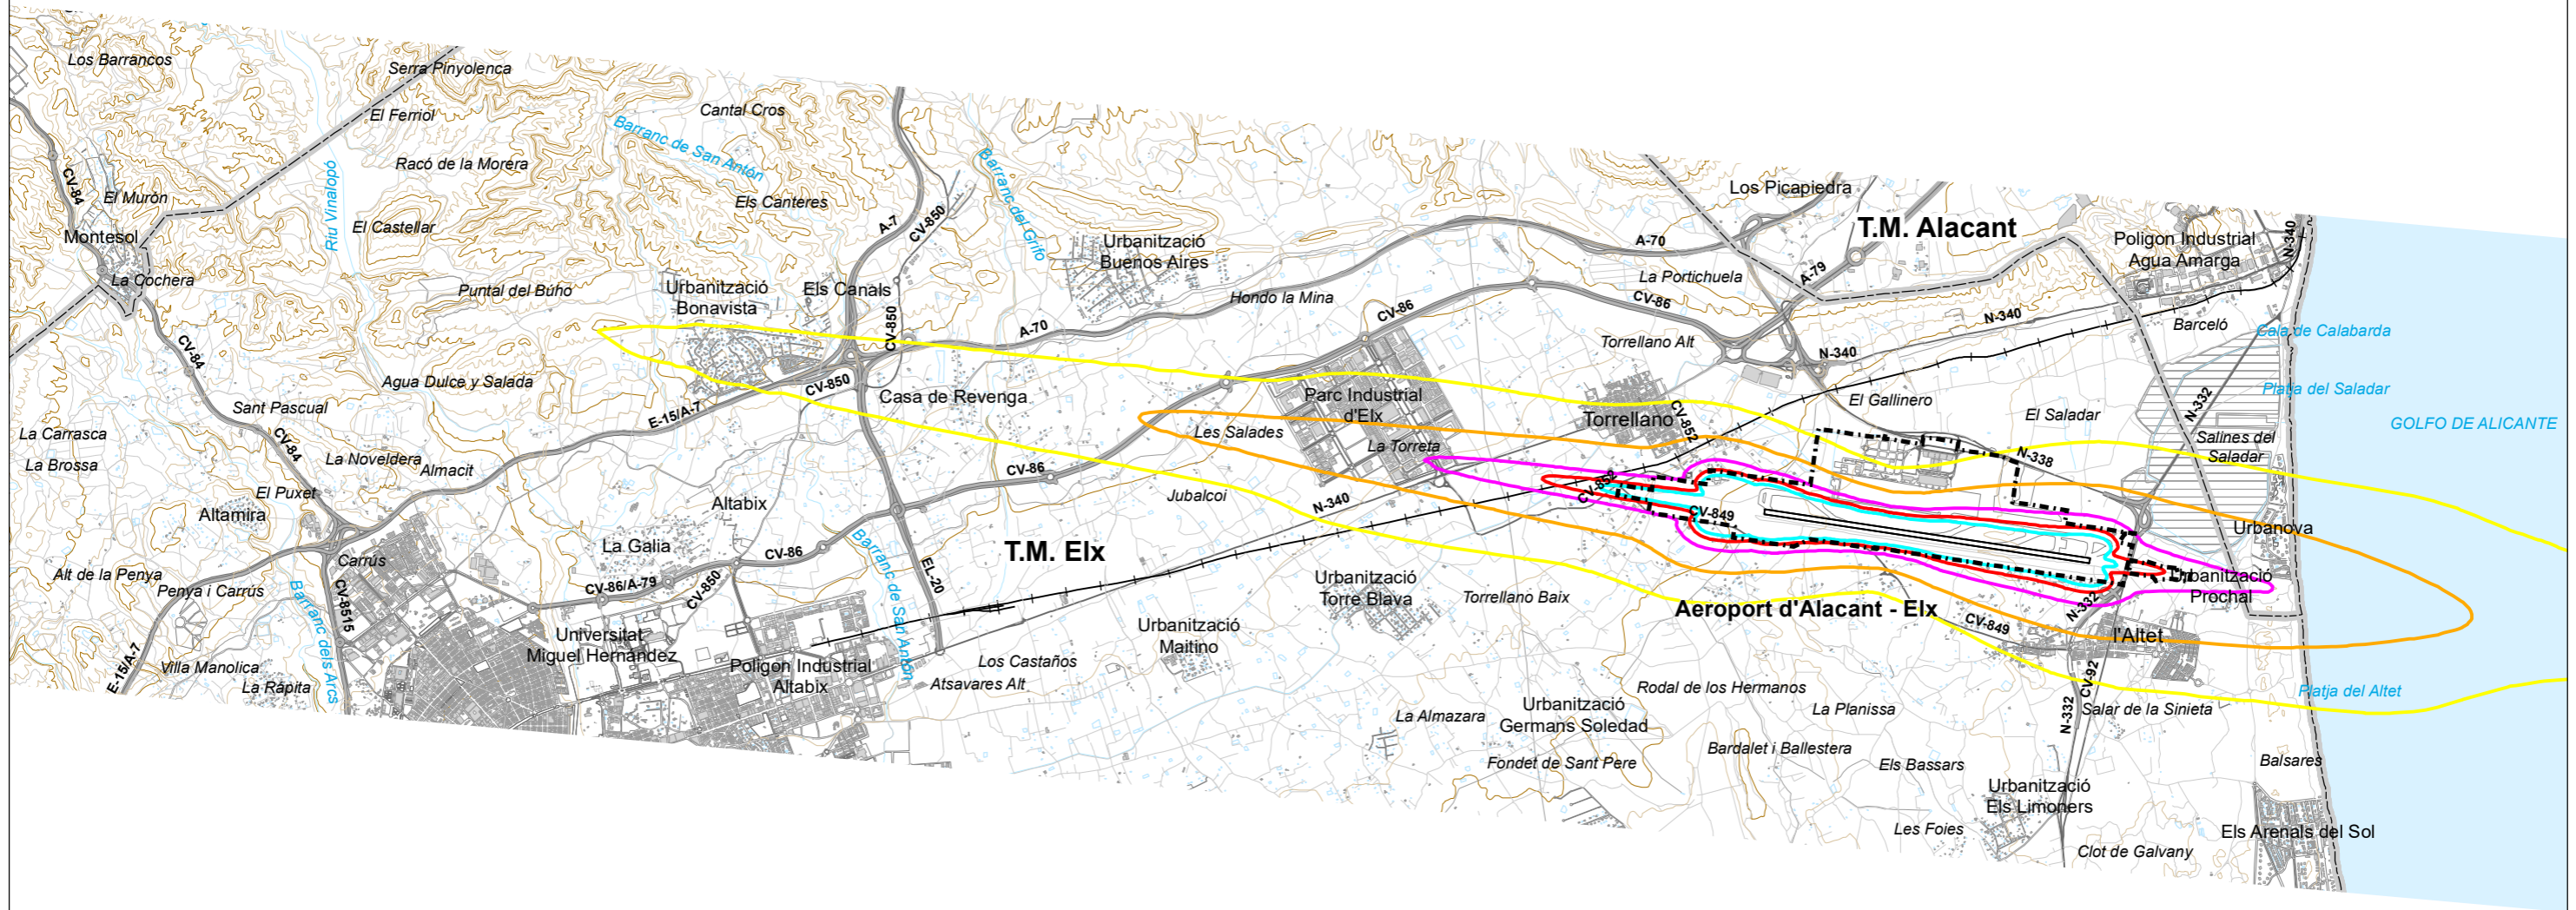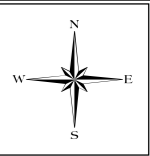		<b>DIRECCIÓN DE PLANIFICACIÓN Y MEDIO AMBIENTE</b>		
CALCULADO DIBUJADO COMPROBADO PROYECTADO DIRIGIDO		<b>AEROPUERTO DE ALICANTE-ELCHE</b>  <b>PROPUESTA DE DELIMITACIÓN DE SERVIDUMBRE ACÚSTICA</b>		
HOJA PLANO Nº EDICIÓN FECHA ESCALA (Original DIN-A3) SUSTITUYEA				
	7_2		ABRIL 2016	1:60.000

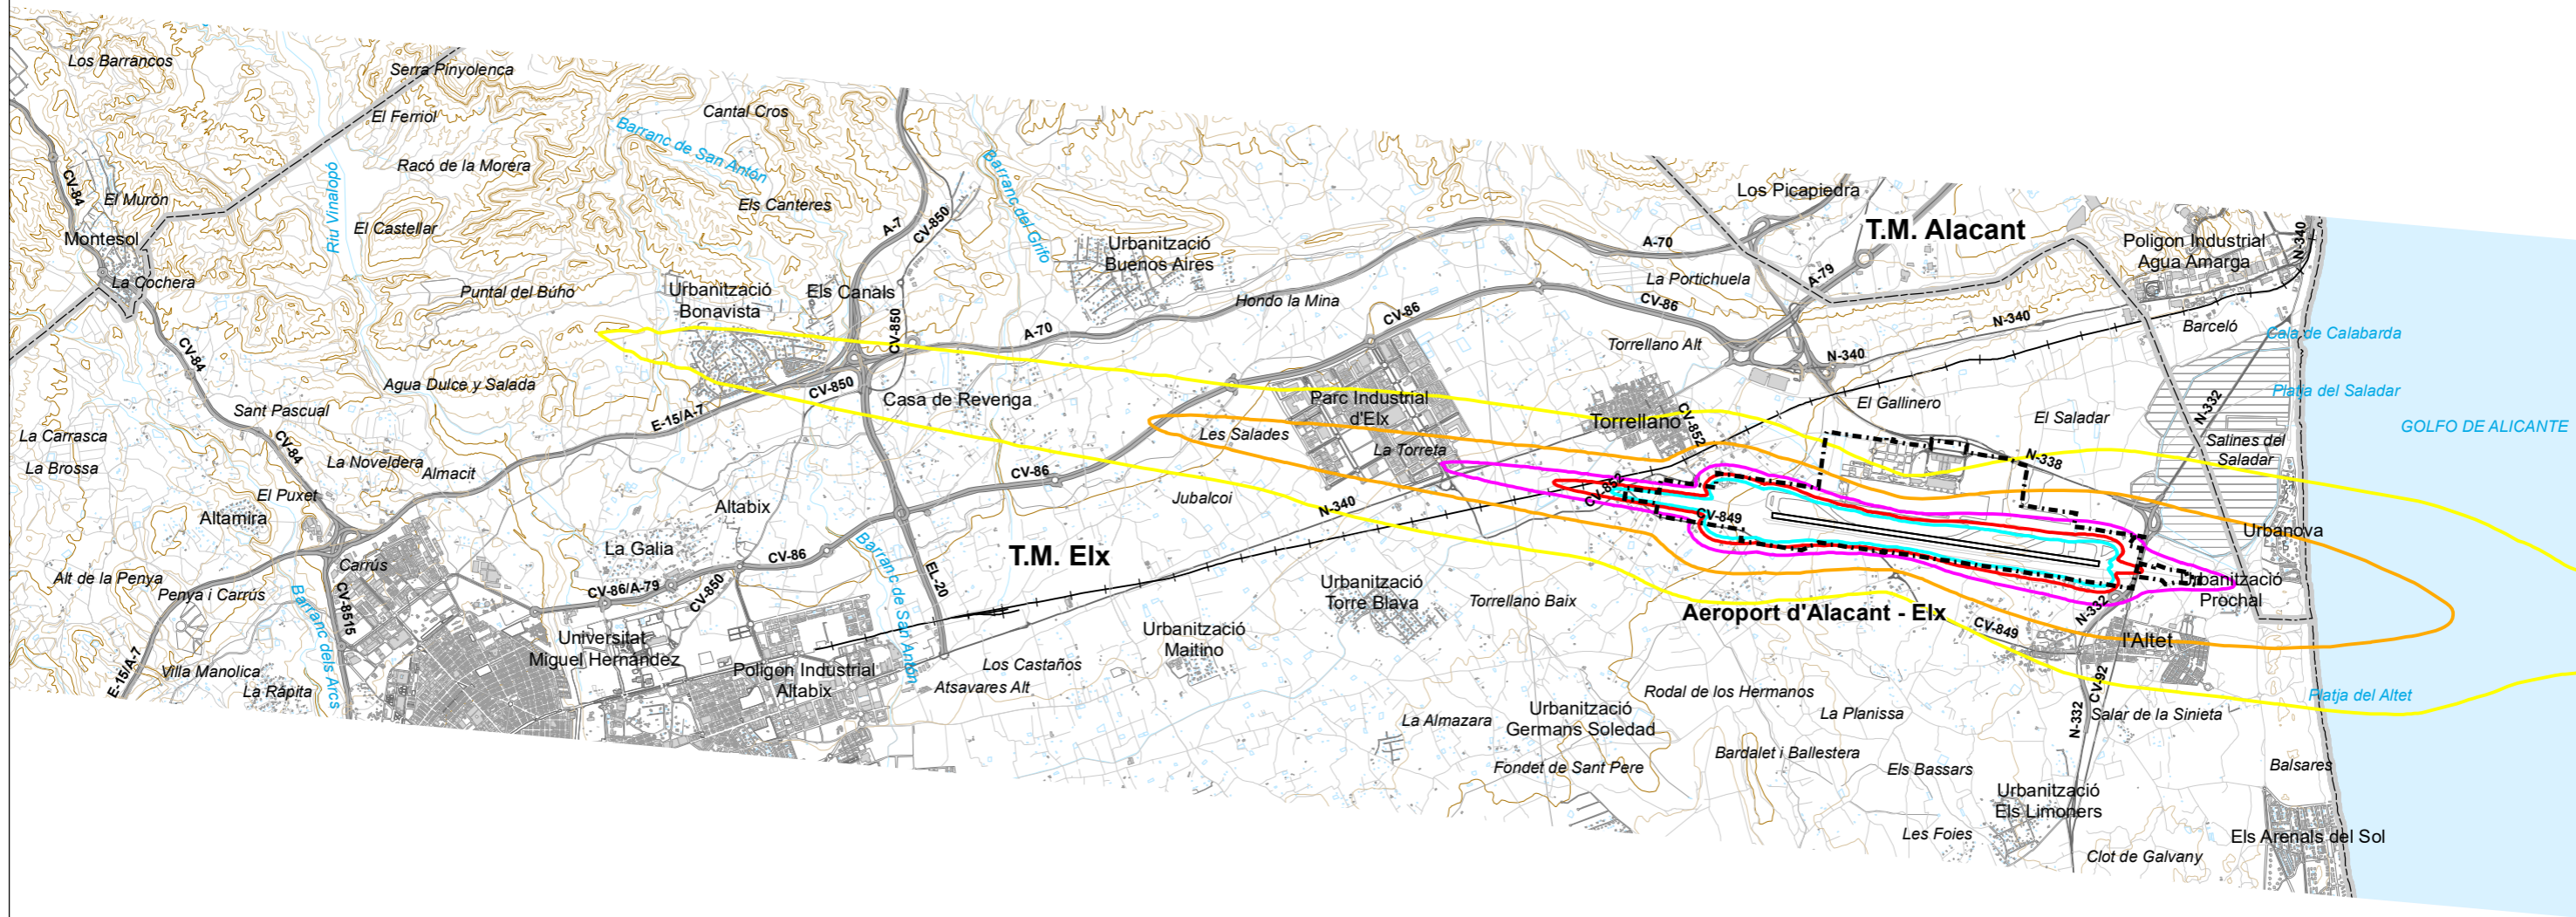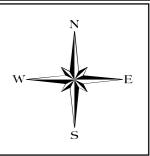

---	Delimitación de zona de servicio
---	Isófonas escenarios actual y desarrollo previsible (plan director)
Yellow line	Isófona L <sub>e</sub> 55 dB
Orange line	Isófona L <sub>e</sub> 60 dB
Pink line	Isófona L <sub>e</sub> 65 dB
Red line	Isófona L <sub>e</sub> 68 dB
Cyan line	Isófona L <sub>e</sub> 70 dB

CALCULADO		AEROPUERTO DE ALICANTE-ELCHE	
DIBUJADO		PROPUESTA DE DELIMITACIÓN DE SERVIDUMBRE ACÚSTICA	
COMPROBADO		MEMORIA TÉCNICA	
PROYECTADO		ENVOLVENTES DE LOS ESCENARIOS ACTUAL Y DESARROLLO PREVISIBLE (PLAN DIRECTOR) PERIODO TARDE L <sub>e</sub> (19-23h) (SEGÚN RD 1367/2007)	
DIRIGIDO		ESCALA (Original DIN-A3)	
HOJA	PLANO Nº	EDICIÓN	FECHA
	7_3		ABRIL 2016
		SUSTITUYEA	
		1:60.000	

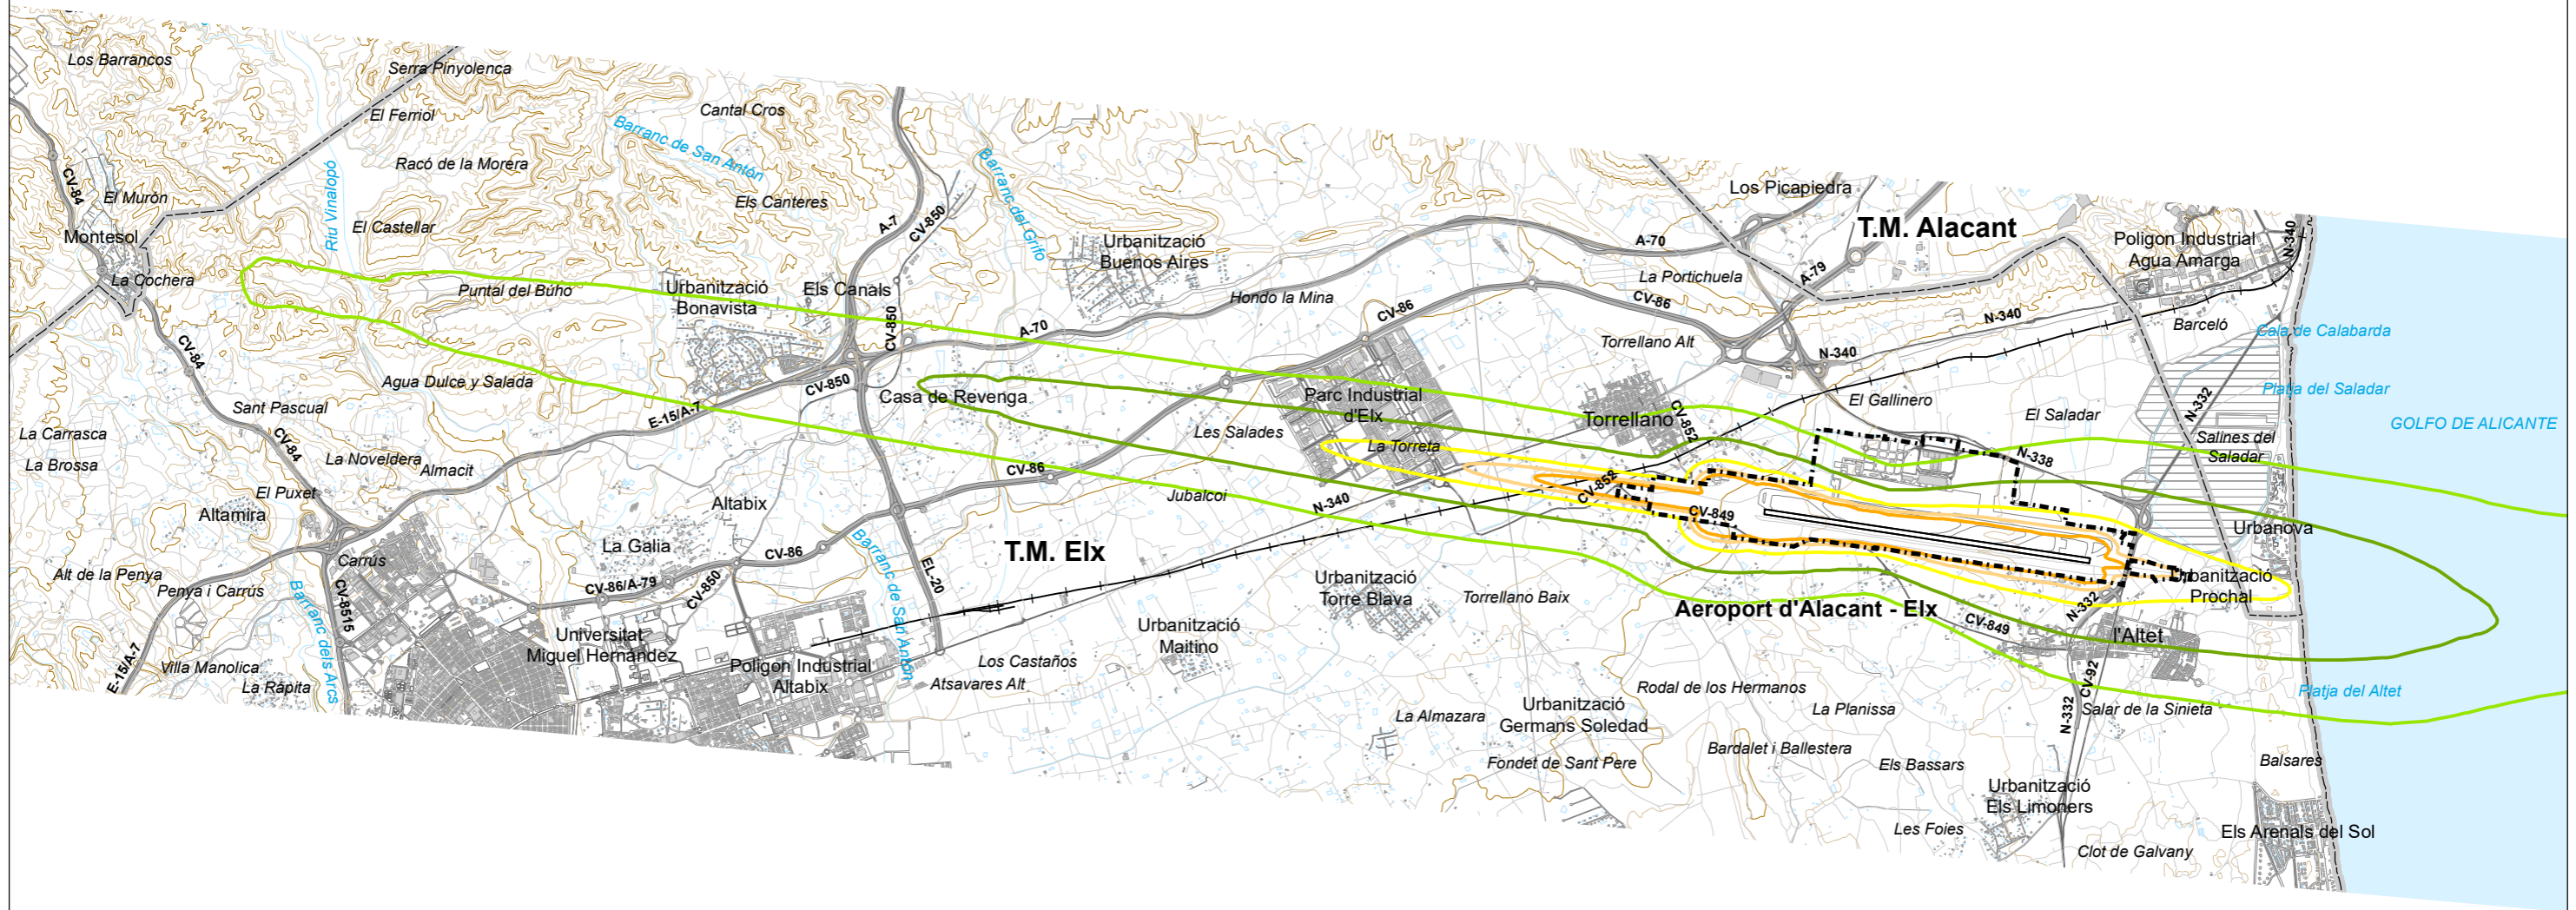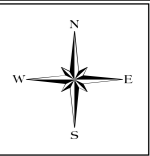

- - - Delimitación de zona de servicio
- Isófonas escenarios actual y desarrollo previsible (plan director)
- Isófona L<sub>n</sub> 45 dB
- Isófona L<sub>n</sub> 50 dB
- Isófona L<sub>n</sub> 55 dB
- Isófona L<sub>n</sub> 58 dB
- Isófona L<sub>n</sub> 60 dB

		<b>DIRECCIÓN DE PLANIFICACIÓN Y MEDIO AMBIENTE</b>		
CALCULADO DIBUJADO COMPROBADO PROYECTADO DIRIGIDO		<b>AEROPUERTO DE ALICANTE-ELCHE</b>  <b>PROPUESTA DE DELIMITACIÓN DE SERVIDUMBRE ACÚSTICA</b>		
HOJA PLANO Nº EDICIÓN FECHA ESCALA (Original DIN-A3) SUSTITUYEA				
	7_4		ABRIL 2016	1:60.000