




 Ministerio de Fomento	Dirección General de Carreteras DEMARCACIÓN DE CARRETERAS DEL ESTADO EN LA COMUNIDAD VALENCIANA	EL INGENIERO AUTOR DEL PROYECTO:  JESÚS REDONDO GONZÁLEZ	EL JEFE DEL ÁREA DE CONSERVACIÓN Y EXPLOTACIÓN:  EMILIO PEIRO MIRET	ESCALAS: 1:1.000 	GRÁFICA TÍTULO: ACTUACIONES PARA LA MEJORA DE LA SEGURIDAD VIAL EN LA N-340, P.K. 691,800 - P.K. 697,500	CLAVE: 33-A-4610	Nº PLANO: 2.3.5 HOJA 1 DE 4	DESIGNACIÓN: ACT. GLORIETA P.K. 697+500 SECCIONES TIPO (PLANTA SITUACIÓN)	FECHA: ABRIL 2018
--	---	--	--	---	--	---------------------	-----------------------------------	--	----------------------


Sección A-A (Ramal)



Sección B-B (Carretera N-340 con VS márgenes derecha e izquierda)

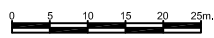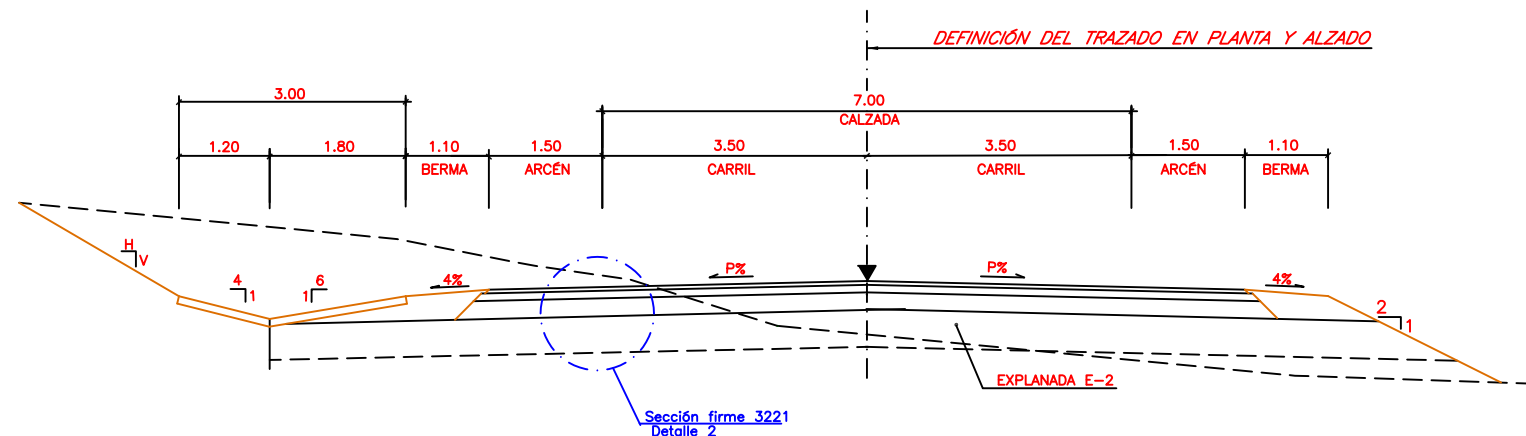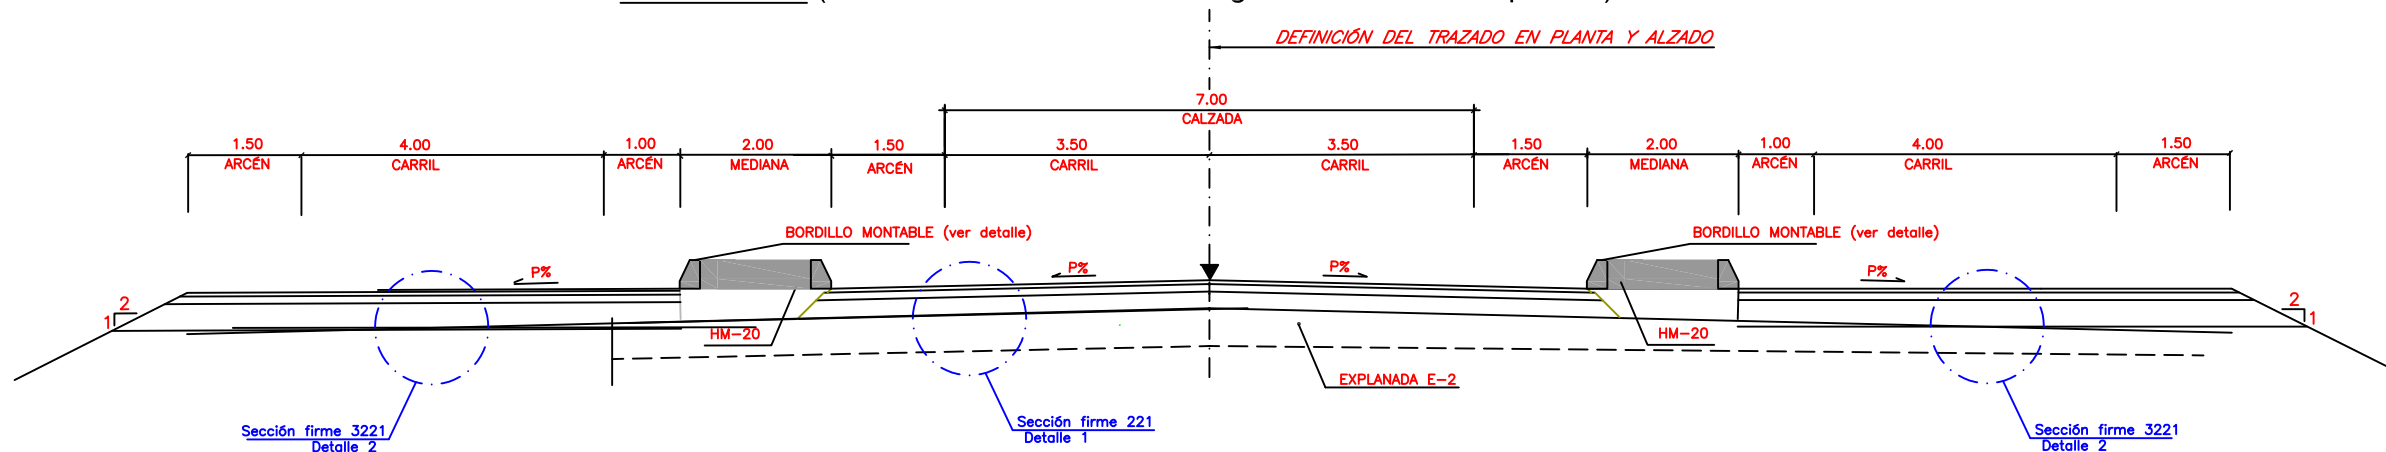


Sección C-C (Glorieta)

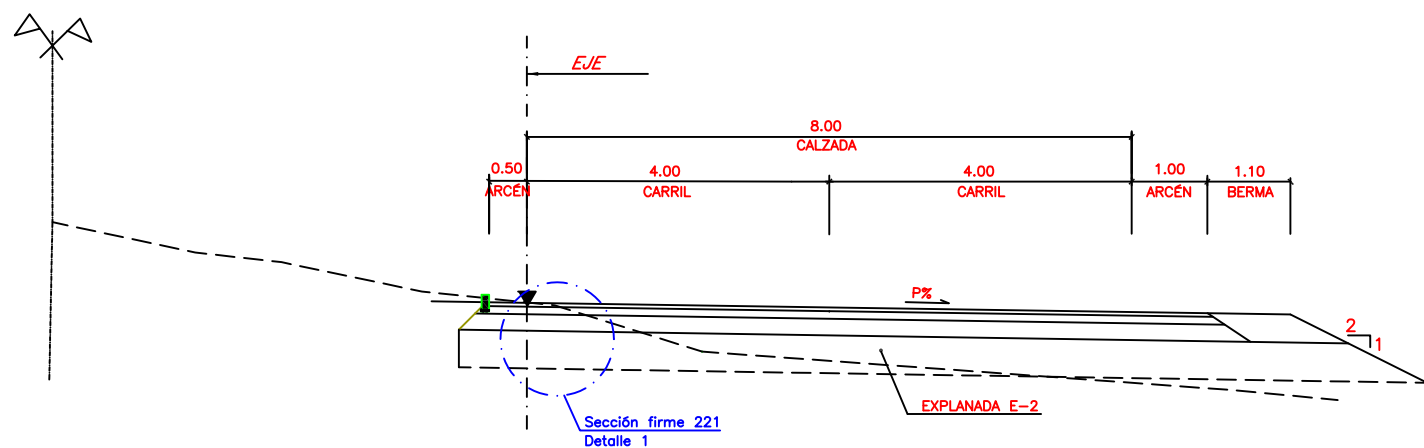


Sección D-D (Ramal)


Sección C-C (Glorieta)

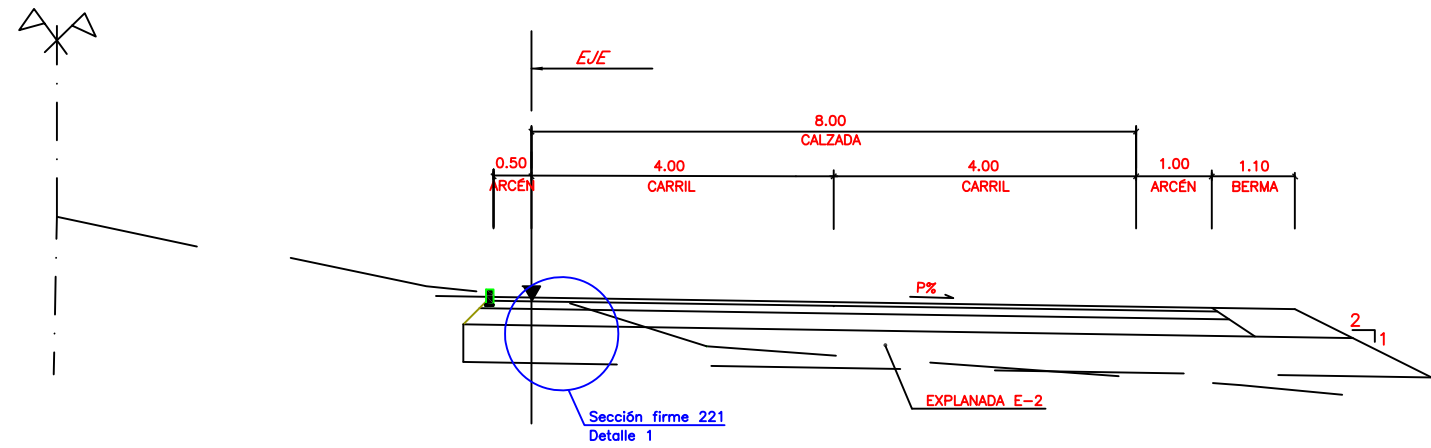


Sección D-D (Ramal)

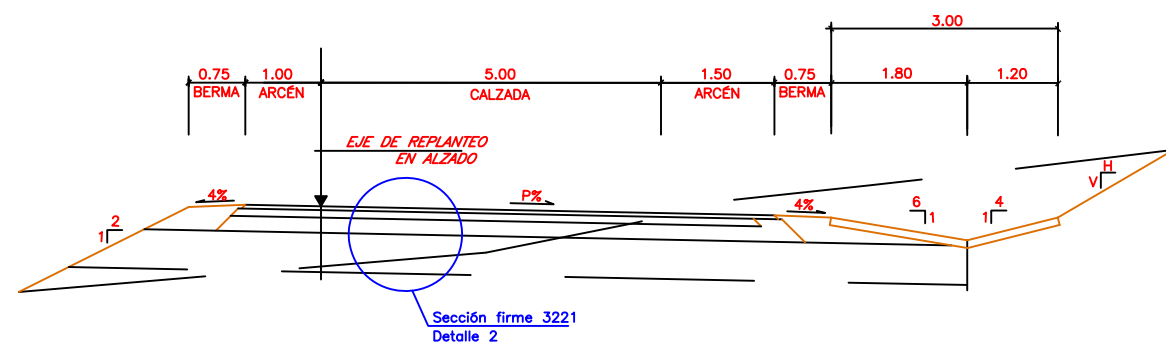

Sección E-E (Glorieta camino)

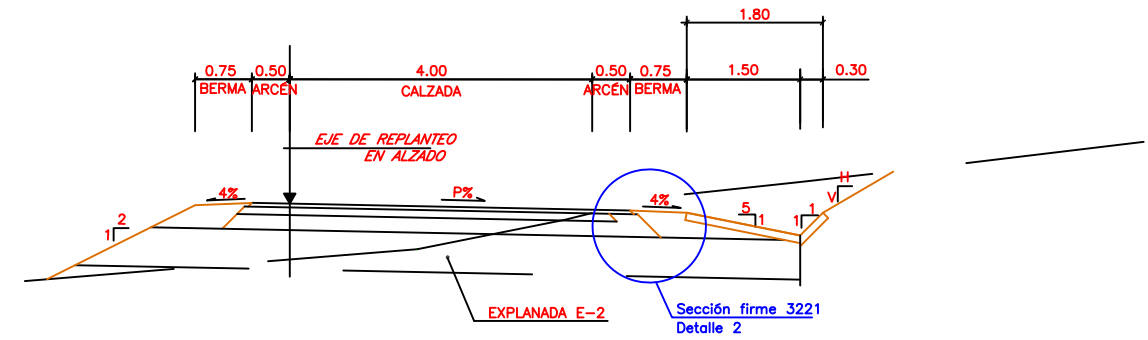


Sección F-F (Ramal)

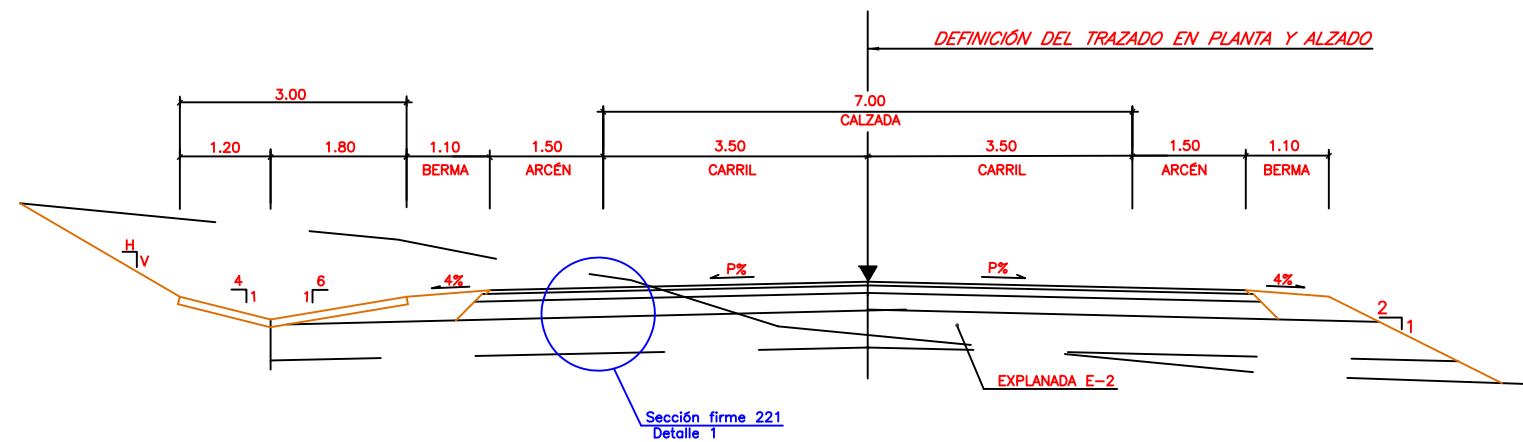


DEFINICIÓN DEL TRAZADO EN PLANTA Y ALZADO

EXPLANADA E-2

**DETALLE 1. SECCIÓN DE FIRME NUEVA EJECUCIÓN
SECCIÓN 221**

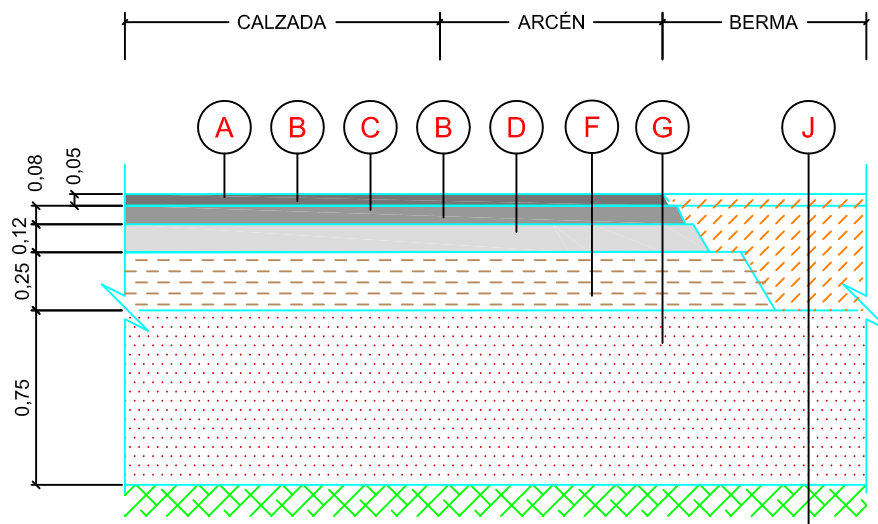


**DETALLE 2. SECCIÓN DE FIRME NUEVA EJECUCIÓN
SECCIÓN 3221**

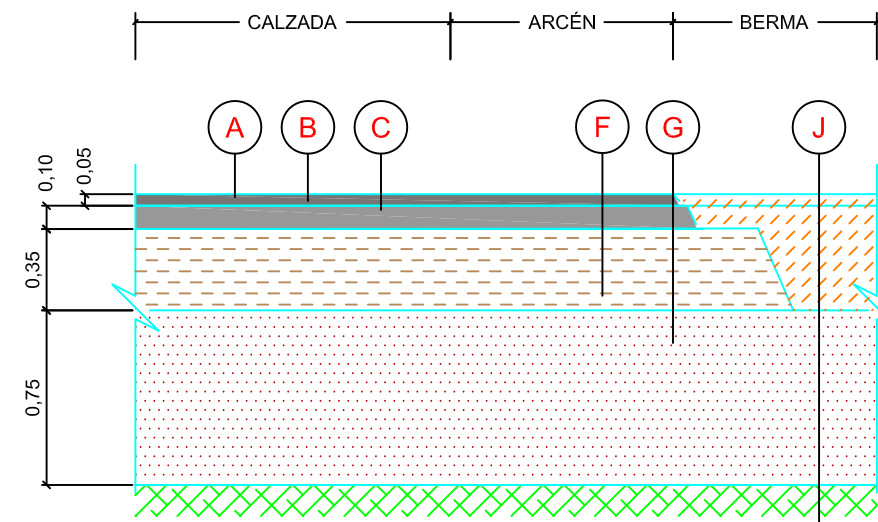

LEYENDA

- (A) CAPA DE RODADURA AC 16 surf S ÁRIDO SILICEO B 50/70
- (B) RIEGO DE ADHERENCIA DE 0,50 Kg/m² DE EMULSIÓN TIPO C60B3 BAJO AC16 surf S
- (C) CAPA INTERMEDIA AC 22 BIN S ÁRIDO CALIZO B50/70
- (D) CAPA DE BASE AC 32 BASE G ÁRIDO CALIZO B50/70
- (E) RIEGO DE IMPRIMACIÓN DE 1,20 Kg/m² DE EMULSIÓN TIPO ECI C50BF5 IMP
- (F) ZAHORRA ARTIFICIAL EN BASE GRANULAR COMPACTADA AL 100% DEL PRÓCTOR MODIFICADO
- (G) SUELO SELECCIONADO

NOTA: EN TODAS LAS MEZCLAS BITUMINOSAS Y SUELO CEMENTO EL SOBREAÑO POR DERRAMES SERA IGUAL AL ESPESOR DE LA CAPA.

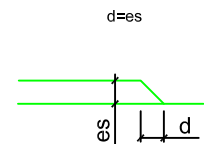


ELEMENTOS DE HORMIGÓN

DIMENSIONES EN CM
SIN ESCALA

BORDILLO MONTABLE

4/20x22x50

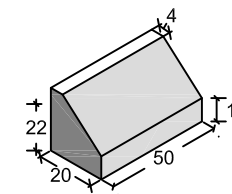

DETALLE FRESADO

SIN ESCALA

