

MEMORIA EXPLICATIVA

PROYECTO BÁSICO DE LOS ACOPIOS DE BALASTO DEL TRAMO PLASENCIA CÁCERES (ADENDA)



La parcela K-10.0377-0206-C04 (Polígono 18 Parcela 1) es imprescindible para el acopio de balasto para el montaje de vía del tramo Plasencia-Cáceres, según se define en el "Proyecto de Construcción de montaje de vía de la Línea de Alta Velocidad Madrid-Extremadura. Tramo: Plasencia-Cáceres".

Esto se justifica porque los carrileros se prevé que accedan al tramo por la conexión entre el ramal Cáceres Norte y la línea convencional Madrid-Valencia de Alcántara (PK 72+835 del proyecto). El acopio de El Casar está en el PK 70+800, encontrándose el siguiente (La Perala) en el PK 57+300. Según la NAV 3-4-3.0 "Montaje de vía en obra nueva", en su capítulo 10 "Riegos de balasto", la vía se permite que permanezca ensamblada sin arropar con balasto hasta 4,86 km, por lo que se deduce que no es aceptable tener que llegar al acopio de La Perala (que se encuentra a más de 15 km de la conexión) para que comiencen a trabajar los trenes de tolvas.

En cuanto a los procesos expropiatorios que ha sufrido la parcela, destaca que se ha ocupado temporalmente con sucesivas ampliaciones.

Finalmente, reseñar que no se detectó su no inclusión en el proyecto básico de los acopios de balasto del tramo Plasencia-Cáceres, junto al resto de parcelas, si bien se consideró su uso como este tipo de instalación desde el primer momento, incluso durante la redacción del proyecto de plataforma.




ANEXO Nº1. PLANO DEL ACOPIO



La autenticidad de este documento puede ser comprobada mediante el código seguro de verificación: S2AXE8V SJ8FN2RAEWC11C39B78
 Verificable en <https://sede.adif.gob.es/csv/valida.jsp>

DIRECCIÓN INGENIERIA CIVIL	DIBUJADO	REVISADO	APROBADO	FECHA
----------------------------	----------	----------	----------	-------

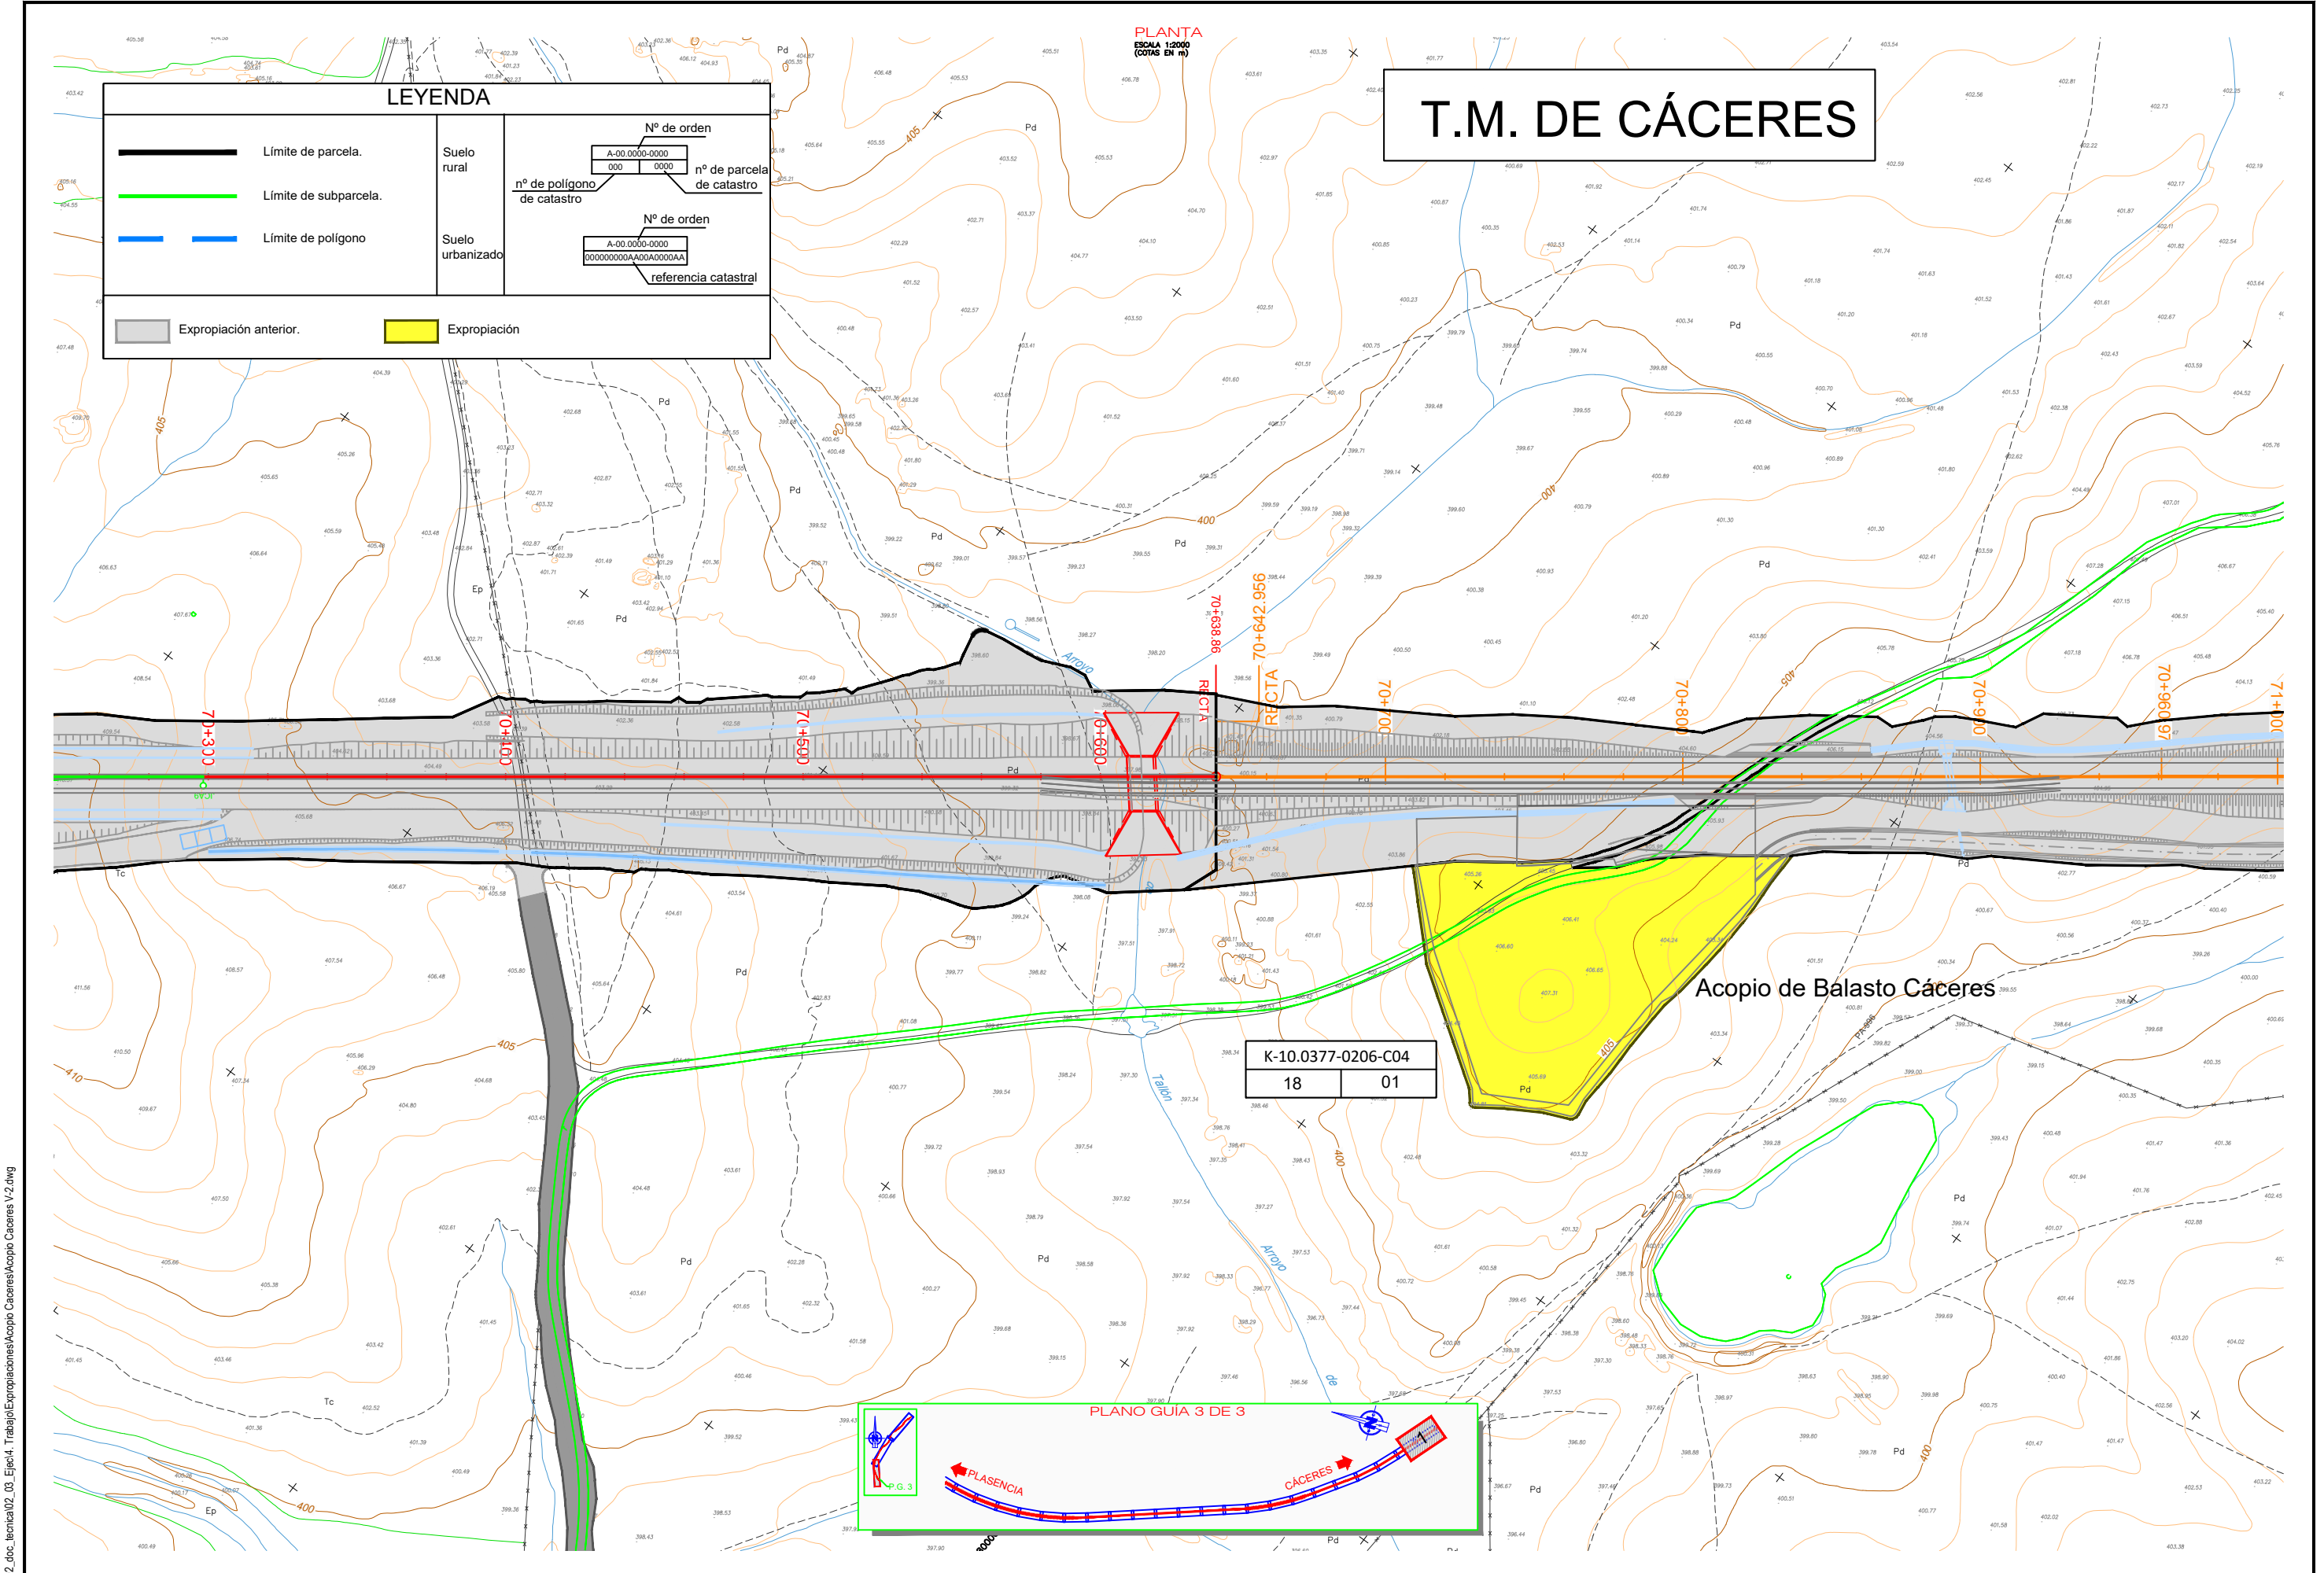

T.M. DE CÁCERES

LEYENDA

	Límite de parcela.	Suelo rural	Nº de orden
	Límite de subparcela.		A-00.0000-0000
	Límite de polígono	Suelo urbanizado	nº de parcela de catastro
	Expropiación anterior.		A-00.0000-0000
	Expropiación		00000000AA00A0000AA

referencia catastral

PLANTA
 ESCALA 1:2000
 (COTAS EN M)

K-10.0377-0206-C04
 18 01

Acopio de Balasto Cáceres



TÍTULO
 PROYECTO BÁSICO DE LOS ACOPIOS DE BALASTO DEL TRAMO PLASENCIA - CÁCERES

AUTOR
 JUAN HUNGRIA RODRIGUEZ

ESCALA
 1:2000
 Numérica Original UNE-A3
 Gráfica

FECHA
 MARZO 2018

TÍTULO DEL PLANO
 EXPROPIACIONES PLANTA GENERAL CÁCERES

Nº DE PLANO
 3.4
 Hoja 1 de 1



P:\2017\17201702_doc_tecnica\02_03_EjeA4_TrabajoExpropiaciones\Acopio Cáceres\Acopio V-2.dwg

ANEXO Nº2. RELACIÓN DE BIENES Y DERECHOS AFECTADOS





PROYECTO	TRAMO	NORDEN	POLIGONO / REF. CAT	PARCELA	TIT_ACT	TIT_ACT_DOM	TIT_ACT_LOC	TIT_CAS	RBD_MUN	RBD_PROV	SUPERFICIE	SE	SS	SO	NATURALEZA
PROYECTO BÁSICO DE LOS ACOPIOS DE BALASTO DEL TRAMO PLASENCIA-CÁCERES	PLASENCIA-CÁCERES	K-10.0377-0206-C04	18	1	PENIS SANTOS, FRANCISCO; PENIS RENTERO, MARIA ANGELES; PENIS RENTERO, FRANCISCO JAVIER; PENIS RENTERO, VIRGINIA; PENIS RENTERO, SUSANA; PENIS RENTERO, PATRICIA	CL JUAN XXIII 9 Es:6 Pl:02 Pt:A	10005 CACERES (CÁCERES)	PENIS SANTOS, FRANCISCO; PENIS RENTERO, MARIA ANGELES; PENIS RENTERO, FRANCISCO JAVIER; PENIS RENTERO, VIRGINIA; PENIS RENTERO, SUSANA; PENIS RENTERO, PATRICIA	CÁCERES	CÁCERES	2.465.866	7004	0	0	RURAL

ANEXO Nº3. APROBACIÓN DEFINITIVA DEL PROYECTO



PROYECTO BÁSICO DE LOS ACOPIOS DE BALASTO DEL TRAMO PLASENCIA – CÁCERES.

ADENDA AL INFORME PREVIO A LA PROPUESTA DE APROBACIÓN DEL EXPEDIENTE DE INFORMACIÓN PÚBLICA Y APROBACIÓN TÉCNICA DEFINITIVA DEL PROYECTO BÁSICO

=====

Con fecha 5 de junio de 2018 se emitió Informe Previo a la propuesta de aprobación del expediente de información pública y aprobación técnica definitiva del proyecto básico. Posteriormente, el 6 de Junio de 2018, la Directora General aprueba el expediente de información pública y definitivamente el Proyecto Básico.

El 5 de marzo de 2019 la Subdirección Programación Técnica de Montaje de Vía y Suministros emite nota indicando que "Detectada omisión en la relación de bienes y derechos afectados de la parcela 1, polígono 18 del término municipal de Cáceres, en el proyecto básico de acopios de Balasto del tramo Plasencia-Cáceres, en los t.m. de Garrovillas de Alconétar, Cañaveral y Cáceres (Cáceres) (Exp. 029ADIF1810), se procede a rectificar el mismo incluyendo la mencionada parcela entre los bienes afectados."

Así mismo se recibió el Segundo Informe de Seguimiento sobre el Expediente de Información Pública del Director del Contrato, de fecha 27 de enero de 2019.

El citado segundo informe de seguimiento considera correcta la tramitación del expediente de Información Pública y como consecuencia del trámite realizado, considera que no es necesario tener en cuenta ninguna prescripción específica para la redacción del proyecto de construcción.

Por ello, se considera que se cumplen los trámites previos para proceder a la APROBACIÓN DEL EXPEDIENTE DE INFORMACIÓN PÚBLICA Y APROBACIÓN TÉCNICA DEFINITIVA DEL PROYECTO BÁSICO.



AUTORIZACIONES

IDENTIFICACIÓN DEL DOCUMENTO:

INFORME PREVIO A LA PROPUESTA DE APROBACIÓN DEL EXPEDIENTE DE INFORMACIÓN PÚBLICA Y APROBACIÓN TÉCNICA DEFINITIVA DEL PROYECTO BÁSICO DE LOS ACOPIOS DE BALASTO DEL TRAMO PLASENCIA - CÁCERES. (2220).

RELACIÓN DE CARGOS FIRMANTES

Firma: Alberto Reguero Martínez	cargo: Subdirector de Supervisión y Seguridad
Firma: Ángel Antonio López López	cargo: Director de Actuaciones Técnicas

Firmado electrónicamente por: ALBERTO REGUERO MARTINEZ
2019.03.20 13:41:15 CET

Firmado electrónicamente por: ÁNGEL ANTONIO LÓPEZ LÓPEZ
2019.03.21 10:03:23 CET



PROYECTO BÁSICO DE LOS ACOPIOS DE BALASTO DEL TRAMO PLASENCIA – CÁCERES.

PROPUESTA DE APROBACIÓN DEL EXPEDIENTE DE INFORMACIÓN PÚBLICA Y APROBACIÓN TÉCNICA DEFINITIVA DEL PROYECTO BÁSICO

=====

1. Datos relevantes

Expediente:	N/A
Provincia:	CÁCERES
Valoración de la actuación, excluidos gastos generales, beneficio industrial e IVA:	497.179,92 €

2. Procesos

El proyecto referenciado ha sido redactado por el Ingeniero de Caminos, Canales y Puertos D. Juan Hungría Rodríguez, perteneciente a la empresa INECO. El representante del ADIF-Alta Velocidad durante la redacción del Proyecto ha sido el Ingeniero de Caminos, Canales y Puertos, D. Eloy Gómez Rodríguez, perteneciente a la Subdirección Programación Técnica de Montaje de Vía y Suministros.

En relación con la Resolución de 8 de noviembre de 2007, de la Secretaría General para la Prevención de la Contaminación y el Cambio Climático, por la que se formula la Declaración de Impacto Ambiental del Proyecto "Línea Ferroviaria de Alta Velocidad Madrid – Extremadura. Tramo: Cáceres – Talayuela (tráfico mixto)", y la Resolución de 6 de mayo de 2015, de la Secretaría de Estado de Medio Ambiente, por la que se formula informe de impacto ambiental del proyecto "Línea de alta velocidad Madrid – Extremadura, tramos ramal de conexión al norte de Cáceres y ramal de conexión en el sur de Cáceres", la Subdirección de Medio Ambiente ha emitido Informe de Adecuación a la Declaración de Impacto Ambiental.

Con fecha 6 de junio de 2018 se aprueba el expediente de información pública y definitivamente el Proyecto Básico.

El proyecto ha sido informado por la Subdirección de Supervisión y Seguridad.

3. Tramitación del expediente de información pública

Con fecha 5 de marzo de 2019 se recibe en la Subdirección de Supervisión y Seguridad nota de la Subdirección Programación Técnica de Montaje de Vía y Suministros indicando que "Detectada omisión en la relación de bienes y derechos afectados de la parcela 1, polígono 18 del término municipal de Cáceres, en el proyecto básico de acopios de Balasto del tramo Plasencia-Cáceres, en los t.m. de Garrovillas de Alconétar, Cañaveral y Cáceres (Cáceres) (Exp. 029ADIF1810), se procede a rectificar el mismo incluyendo la mencionada parcela entre los bienes afectados."

Examinado el Informe de seguimiento de 29 de mayo de 2018 del Director del Contrato, así como el Segundo Informe de Seguimiento sobre el Expediente de Información Pública del Director del Contrato, de fecha 27 de enero de 2019, se indica que el Expediente de Información pública ha sido tramitado de acuerdo con la Ley 39/2015, de 1 de octubre, del



Procedimiento Administrativo Común de las Administraciones Públicas, y en cumplimiento de cuanto establecen los artículos 18 y 19.1 de la Ley de Expropiación forzosa, sobre la necesidad de ocupación, y concordantes de su Reglamento, habiéndose analizado las alegaciones presentadas.

Se ha dado cumplimiento a la Orden de Presidencia de ADIF- Alta Velocidad de 5 de abril de 2018.

4. Prescripciones para el Proyecto de Construcción

Según se concluye en el Segundo Informe de Seguimiento sobre el Expediente de Información Pública del Director del Contrato, como consecuencia del trámite realizado, no se considera necesario hacer propuestas adicionales para la redacción del proyecto de construcción.

5. Propuesta

Teniendo en cuenta lo anterior, a la vista del Informe Previo y de la adenda al mismo, y en virtud del artículo 6 de la Ley 38/2015 del Sector Ferroviario y el Acuerdo de Delegación de Competencias, de 28 de noviembre de 2018, se propone la APROBACIÓN del Expediente de Información Pública y la APROBACIÓN TÉCNICA Definitiva, que sustituye a la emitida a fecha 6 de junio de 2018, del

PROYECTO BÁSICO DE LOS ACOPIOS DE BALASTO DEL TRAMO PLASENCIA – CÁCERES.

La valoración de la actuación asciende a la cantidad de CUATROCIENTOS NOVENTA Y SIETE MIL CIENTO SETENTA Y NUEVE EUROS CON NOVENTA Y DOS CÉNTIMOS (497.179,92 €), excluidos gastos generales, beneficio industrial e IVA.



AUTORIZACIONES

IDENTIFICACIÓN DEL DOCUMENTO:

PROPUESTA DE APROBACIÓN DEL EXPEDIENTE DE INFORMACIÓN PÚBLICA Y APROBACIÓN TÉCNICA DEFINITIVA DEL PROYECTO BÁSICO DE LOS ACOPIOS DE BALASTO DEL TRAMO PLASENCIA - CÁCERES. (2220).

RELACIÓN DE CARGOS FIRMANTES

Propone: Eloy Gómez Rodríguez	cargo: Subdirección de Programación Técnica de Montaje de Vía y Suministros
Aprueba: Juan Pablo Villanueva Beltramini	cargo: Director General de ADIF - Alta Velocidad

Firmado electrónicamente por: ELOY GÓMEZ RODRÍGUEZ
21.03.2019 17:39:08 CET

Firmado electrónicamente por: JUAN PABLO VILLANUEVA BELTRAMINI
21.03.2019 23:54:46 CET



AUTORIZACIONES

IDENTIFICACIÓN DEL DOCUMENTO
MEMORIA EXPLICATIVA PROYECTO BÁSICO DE LOS ACOPIOS DE BALASTO DEL TRAMO PLASENCIA CÁCERES (ADENDA)

RELACIÓN DE CARGOS FIRMANTES		
Propone	Firma: Antonio Santiago Zurdo	Cargo: DIRECTOR DEL CONTRATO

