

LEYENDA:

Expropiación Definitiva	Línea Eléctrica Aérea	Vías Pecuarías
Ocupación Temporal	Línea Eléctrica Subterránea	Muro, tapia, pared...
Servidumbre de Vuelo	Centro de Transformación	Valla, alambrada...
Servidumbre de Paso y/o Acueducto	Apoyo	Suelo Urbano
Límite de Parcela	Arqueta Eléctrica	Suelo Urbano No Consolidado
Límite de Subparcela	Línea alumbrado Subterránea	Suelo Urbanizable
Construcción	Arqueta Alumbrado	
	Luminaria sobre columna 12 m	
	Proyector	

Nº Orden	Polígono	Parcela
ORD	POL	P
Dom	O.Temp	S.Vuelo
		S.Acue

m2 exp.

DIRECCIÓN GENERAL DE CARRETERAS
SUBDIRECCIÓN GENERAL DE CONSERVACIÓN Y EXPLOTACIÓN

DEMARCACIÓN DE CARRETERAS DEL ESTADO EN CASTILLA Y LEÓN ORIENTAL

DIRECTOR DEL PROYECTO:
(Firmado digitalmente)
ROBERTO INÉS GALLO

EMPRESA CONSULTORA:
urci
condiciones

EL INGENIERO COPAUTOR DEL PROYECTO:
(Firmado digitalmente)
GONZALO BLANCO EMBÚN

ESCALA:
1:1.000
ORIGINAL UNE A-3 GRÁFICA

TÍTULO:
OBRAS COMPLEMENTARIAS EN EL NUEVO ACCESO AL AEROPUERTO DE BURGOS. CARRETERA N-120 PP.KK. 107+600


CLAVE:
63-BU-4380

Nº PLANO:
11.1

DESIGNACIÓN DEL PLANO:
PLANTA DE SERVICIOS AFECTADOS


FECHA:
MARZO 2023

HOJA DE 4

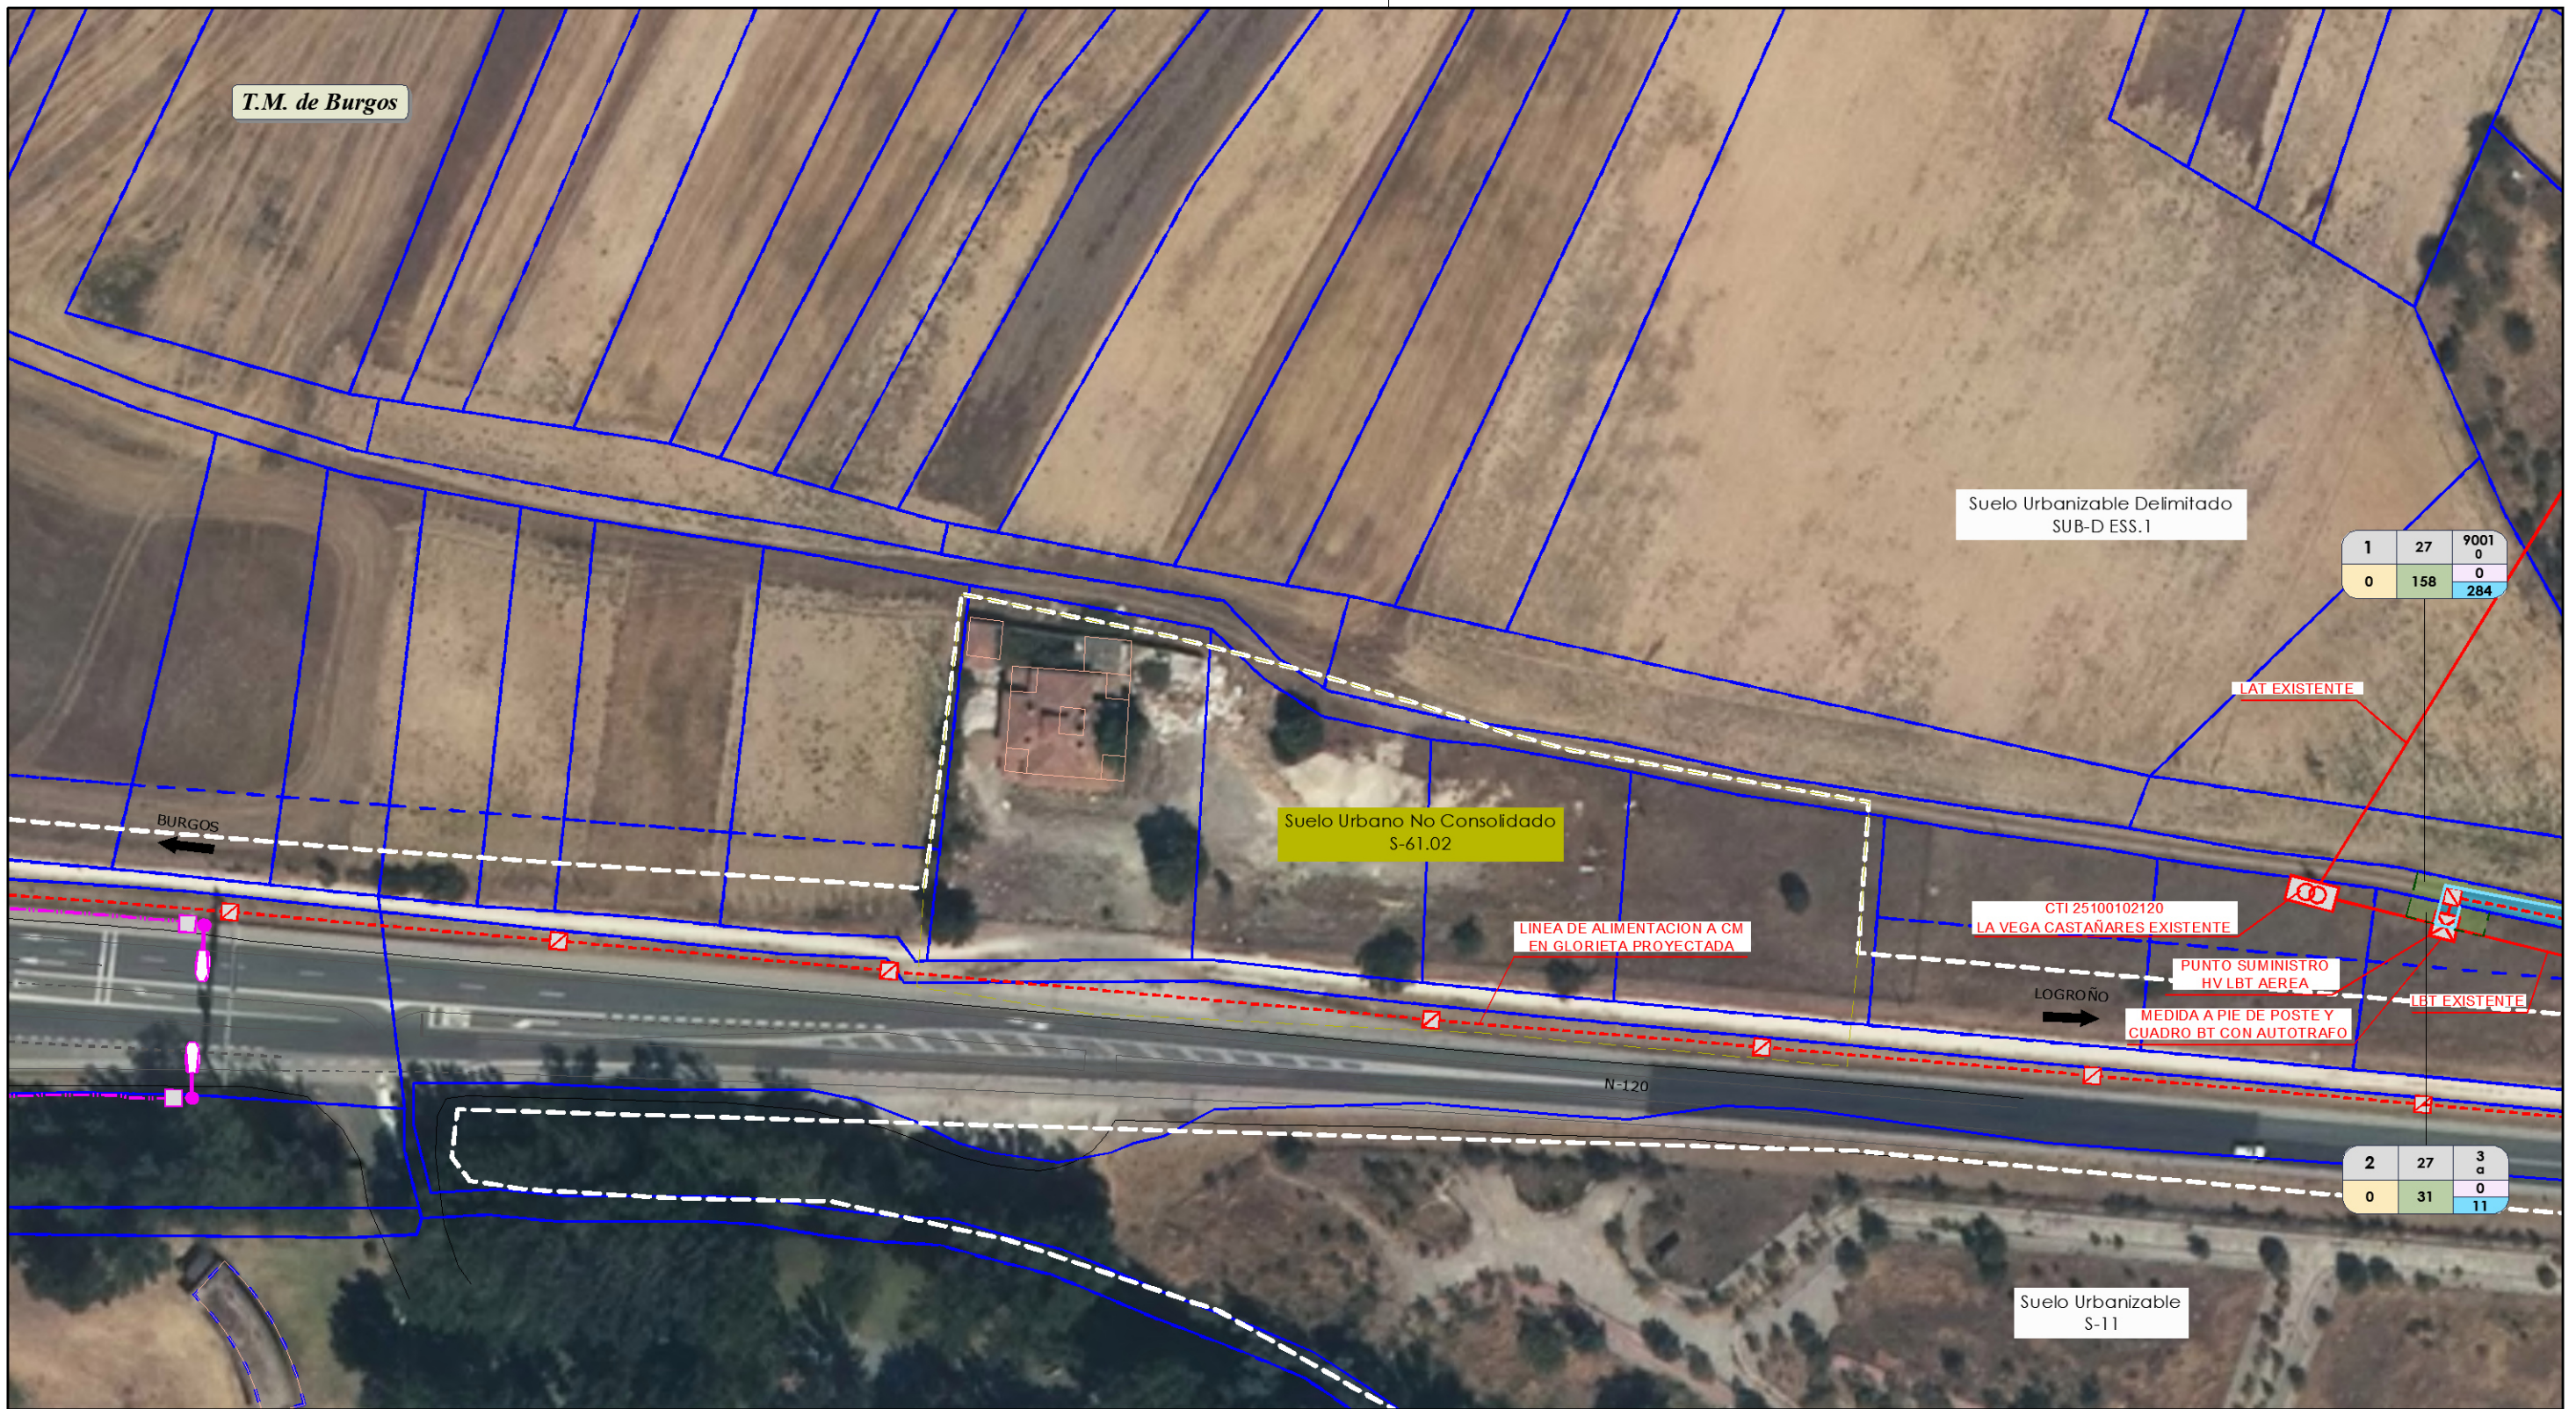

LEYENDA:

Expropiación Definitiva	Línea Eléctrica Aérea	Vías Pecuarías
Ocupación Temporal	Línea Eléctrica Subterránea	Muro, tapia, pared...
Servidumbre de Vuelo	Centro de Transformación	Valla, alambrada...
Servidumbre de Paso y/o Acueducto	Apoyo	Suelo Urbano
Límite de Parcela	Arqueta Eléctrica	Suelo Urbano No Consolidado
Límite de Subparcela	Línea alumbrado Subterránea	Suelo Urbanizable
Construcción	Arqueta Alumbrado	
	Luminaria sobre columna 12 m	
	Proyector	

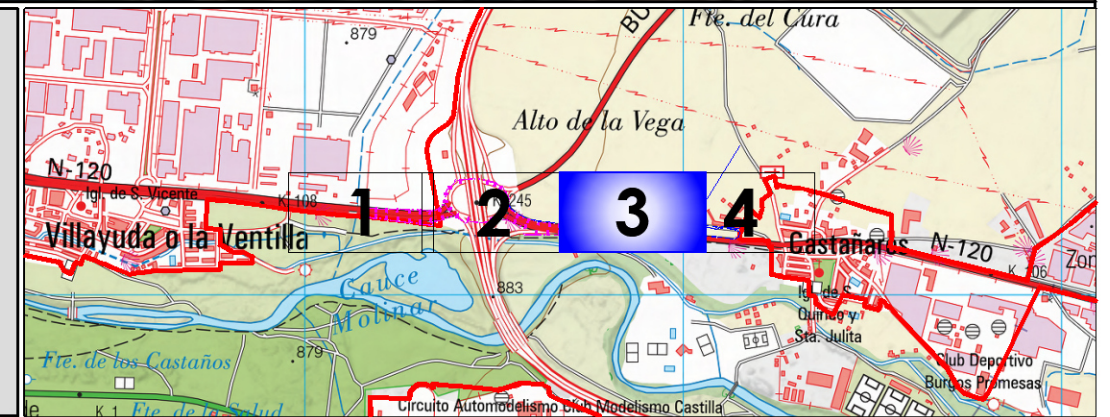

T.M. de Burgos


Suelo Urbanizable Delimitado
SUB-D ESS.1

Suelo Urbano No Consolidado
S-61.01

1	27	9001
0	158	0
		284

2	27	3
0	31	0
		11

3	27	9002
0	80	0
		64

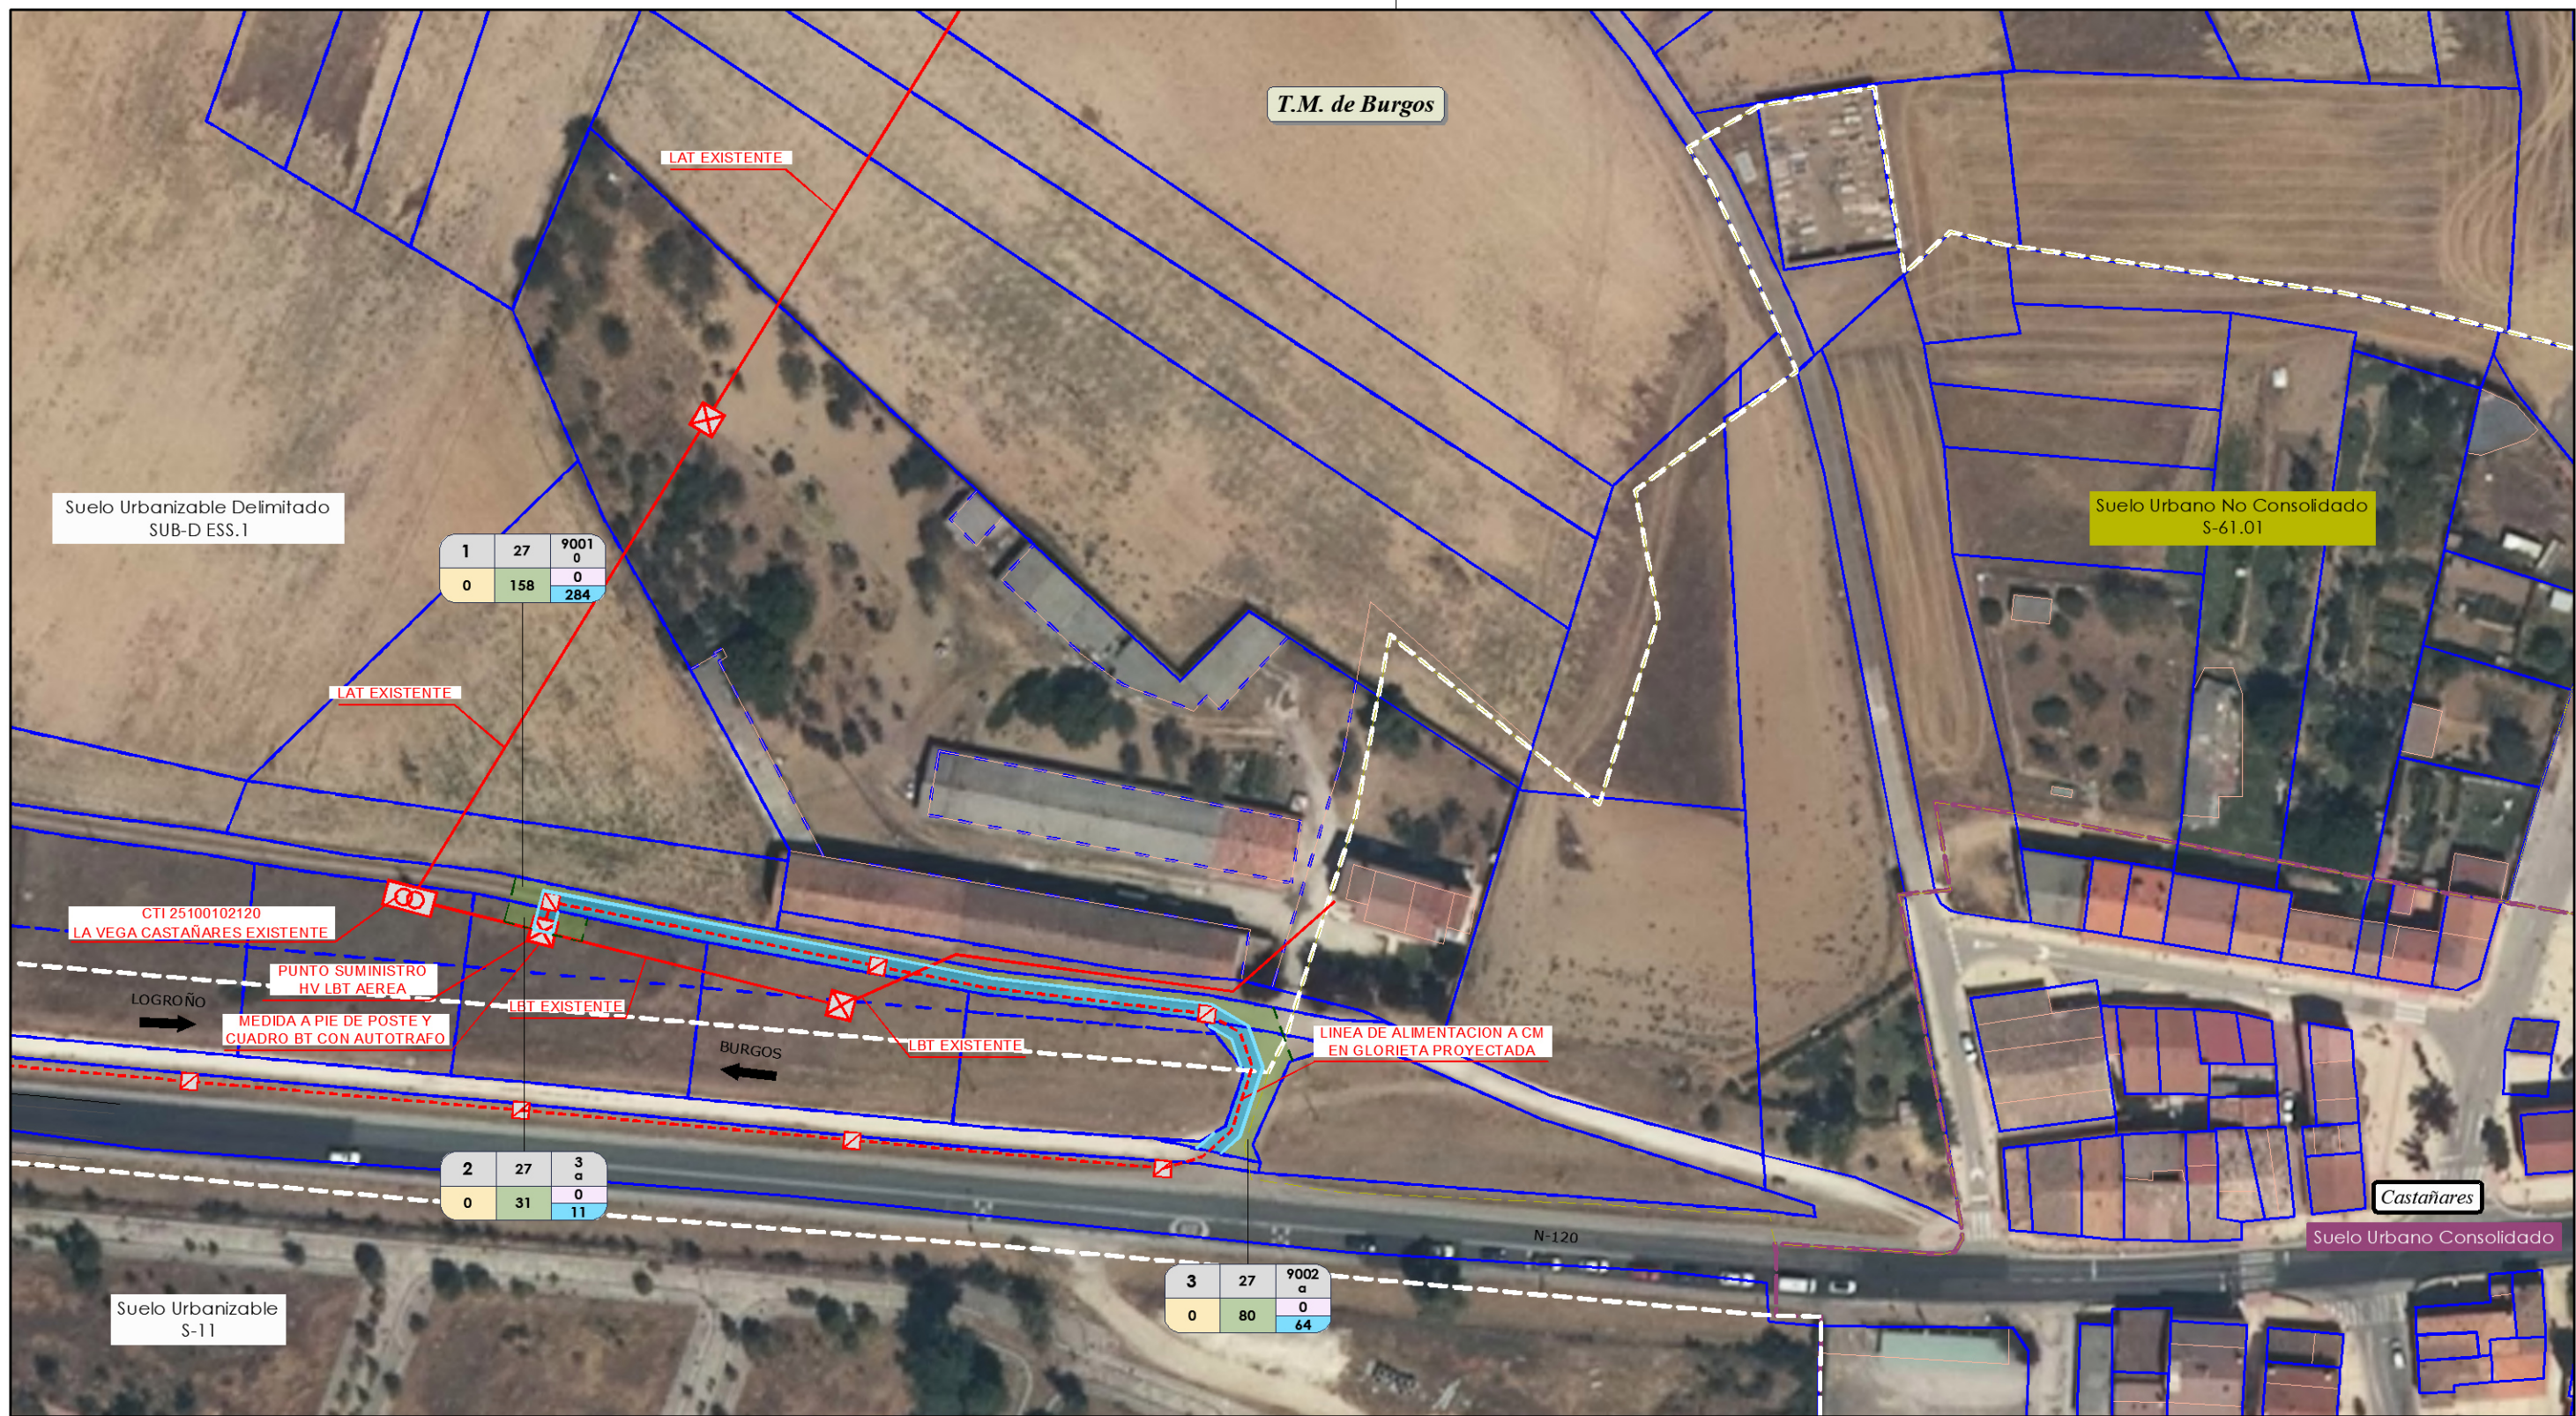

LEYENDA:

Nº Orden	Polígono	Parcela
ORD	POL	P
Dom	O.Temp	S.Vuelo
		S.Acue

m2 exp.

- Expropiación Definitiva
- Ocupación Temporal
- Servidumbre de Vuelo
- Servidumbre de Paso y/o Acueducto
- Límite de Parcela
- Límite de Subparcela
- Construcción
- Línea Eléctrica Aérea
- Línea Eléctrica Subterránea
- Centro de Transformación
- Apoyo
- Arqueta Eléctrica
- Línea alumbrado Subterránea
- Arqueta Alumbrado
- Luminaria sobre columna 12 m
- Proyector
- Vías Pecuarías
- Muro, tapia, pared...
- Valla, alambrada...
- Suelo Urbano
- Suelo Urbano No Consolidado
- Suelo Urbanizable

