



T.M. DE SABIÑÁNIGO

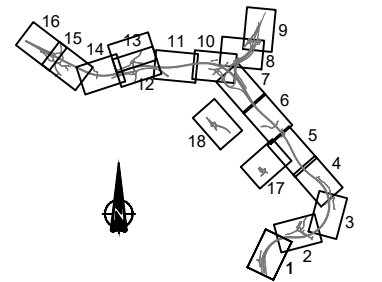


LEYENDA			
A	B	A = Nº de Orden	SUPERFICIE A EXPROPIAR
B	C	B = Nº de Polígono/Manzana	SUPERFICIE SERVIDUMBRE
		C = Nº de Parcela	SUPERFICIE OCUPACIÓN TEMPORAL
—		LÍMITE DE PARCELA	EDIFICACIÓN AFECTADA
- - -		LÍMITE DE SUBPARCELA	EDIFICACIÓN
a		SUBPARCELA	
- - -		LÍMITE DE POLÍGONO	
- - -		LÍMITE DE RECINTOS	
A		RECINTO	

EXPRO_FICHO_MOD	EXPRO_FICHO_MOD.DWG
CODIGO	FICHERO
01	01
JUN-17	JUN-17
J.A.C.	J.L.A.
DIB.	APR.
FECHA	
ED.	

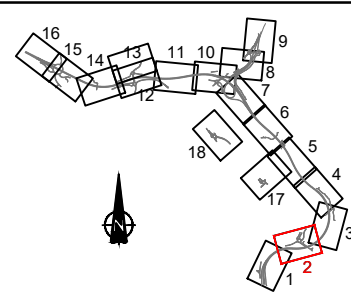

LEYENDA			
A	B	C	
A = N° de Orden		SUPERFICIE A EXPROPIAR	
B = N° de Polígono/Manzana		SUPERFICIE SERVIDUMBRE	
C = N° de Parcela		SUPERFICIE OCUPACIÓN TEMPORAL	
LÍMITE DE PARCELA		EDIFICACIÓN AFECTADA	
LÍMITE DE SUBPARCELA		EDIFICACIÓN	
a			
LÍMITE DE POLÍGONO			
LÍMITE DE RECINTOS			
A			
RECINTO			

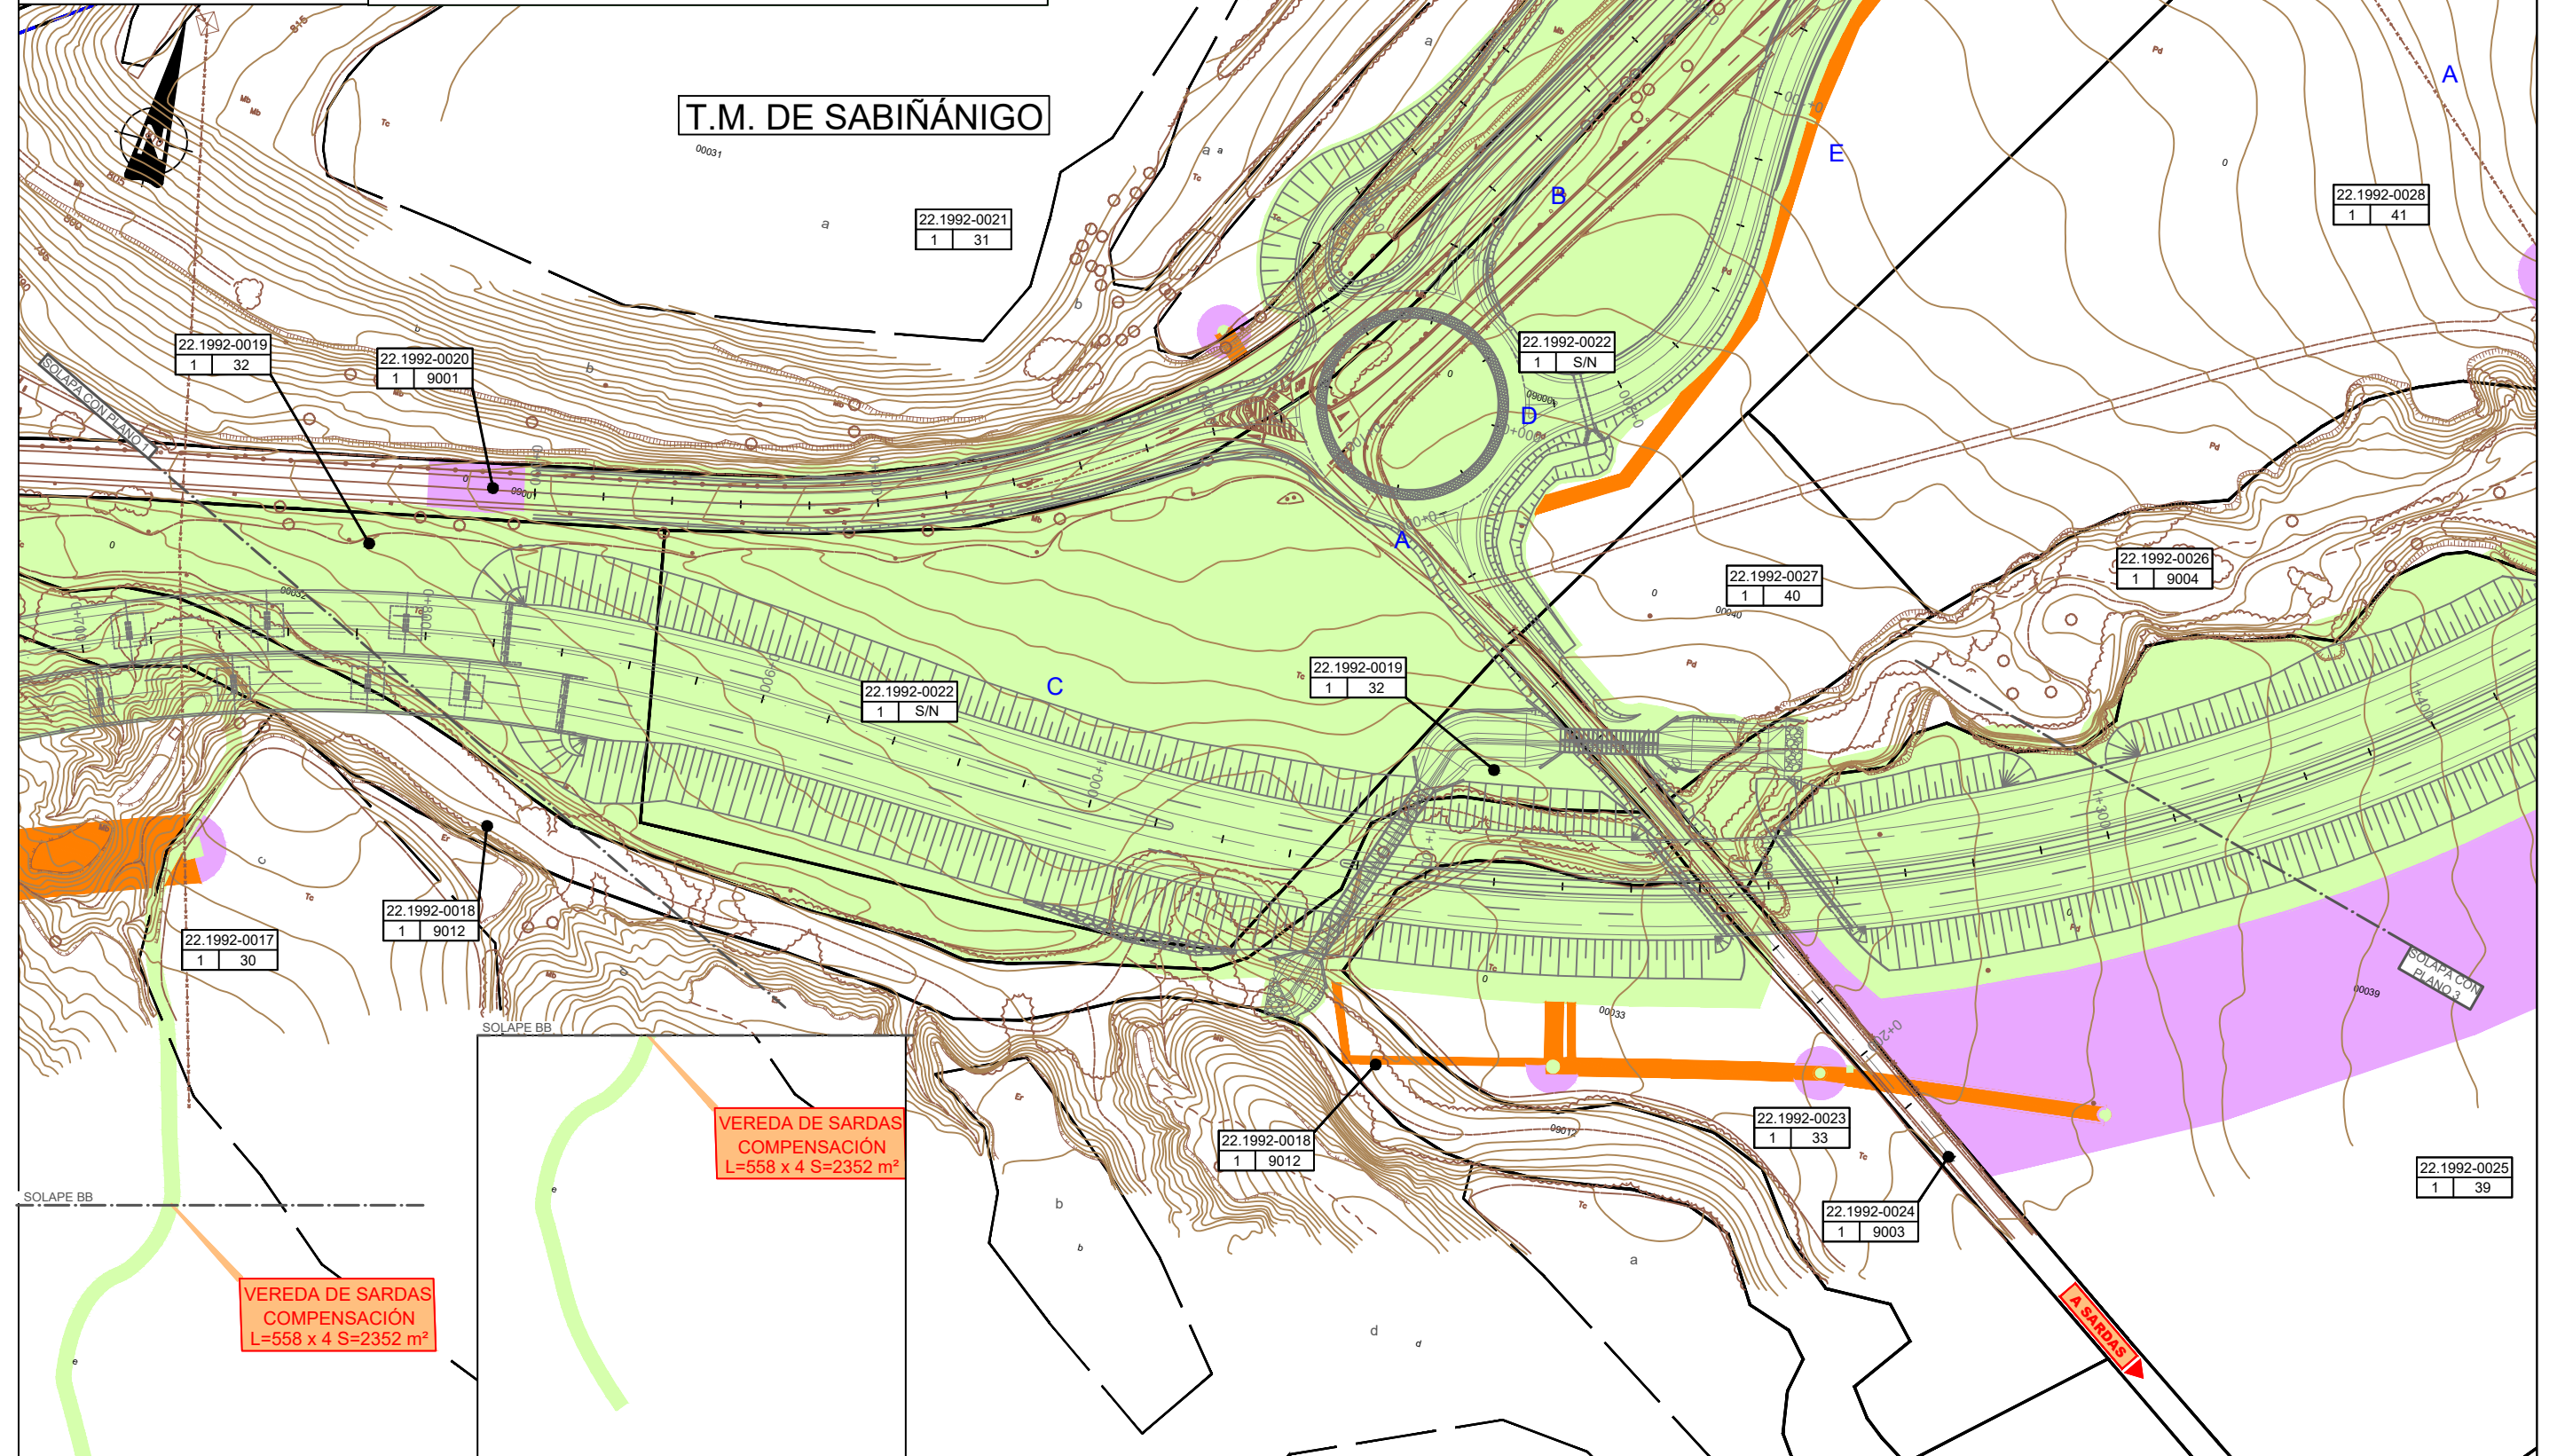


T.M. DE SABIÑÁNIGO


VEREDA DE SARDAS
COMPENSACIÓN
L=558 x 4 S=2352 m²

VEREDA DE SARDAS
COMPENSACIÓN
L=558 x 4 S=2352 m²

EXPRO_FICONS_MOD.DWG	FICHERO
J.L.L.A.	APR.
J.A.C.	DIB.
JUN-17	FECHA
01	ED.
EXPRO_FICONS_MOD	CODIGO


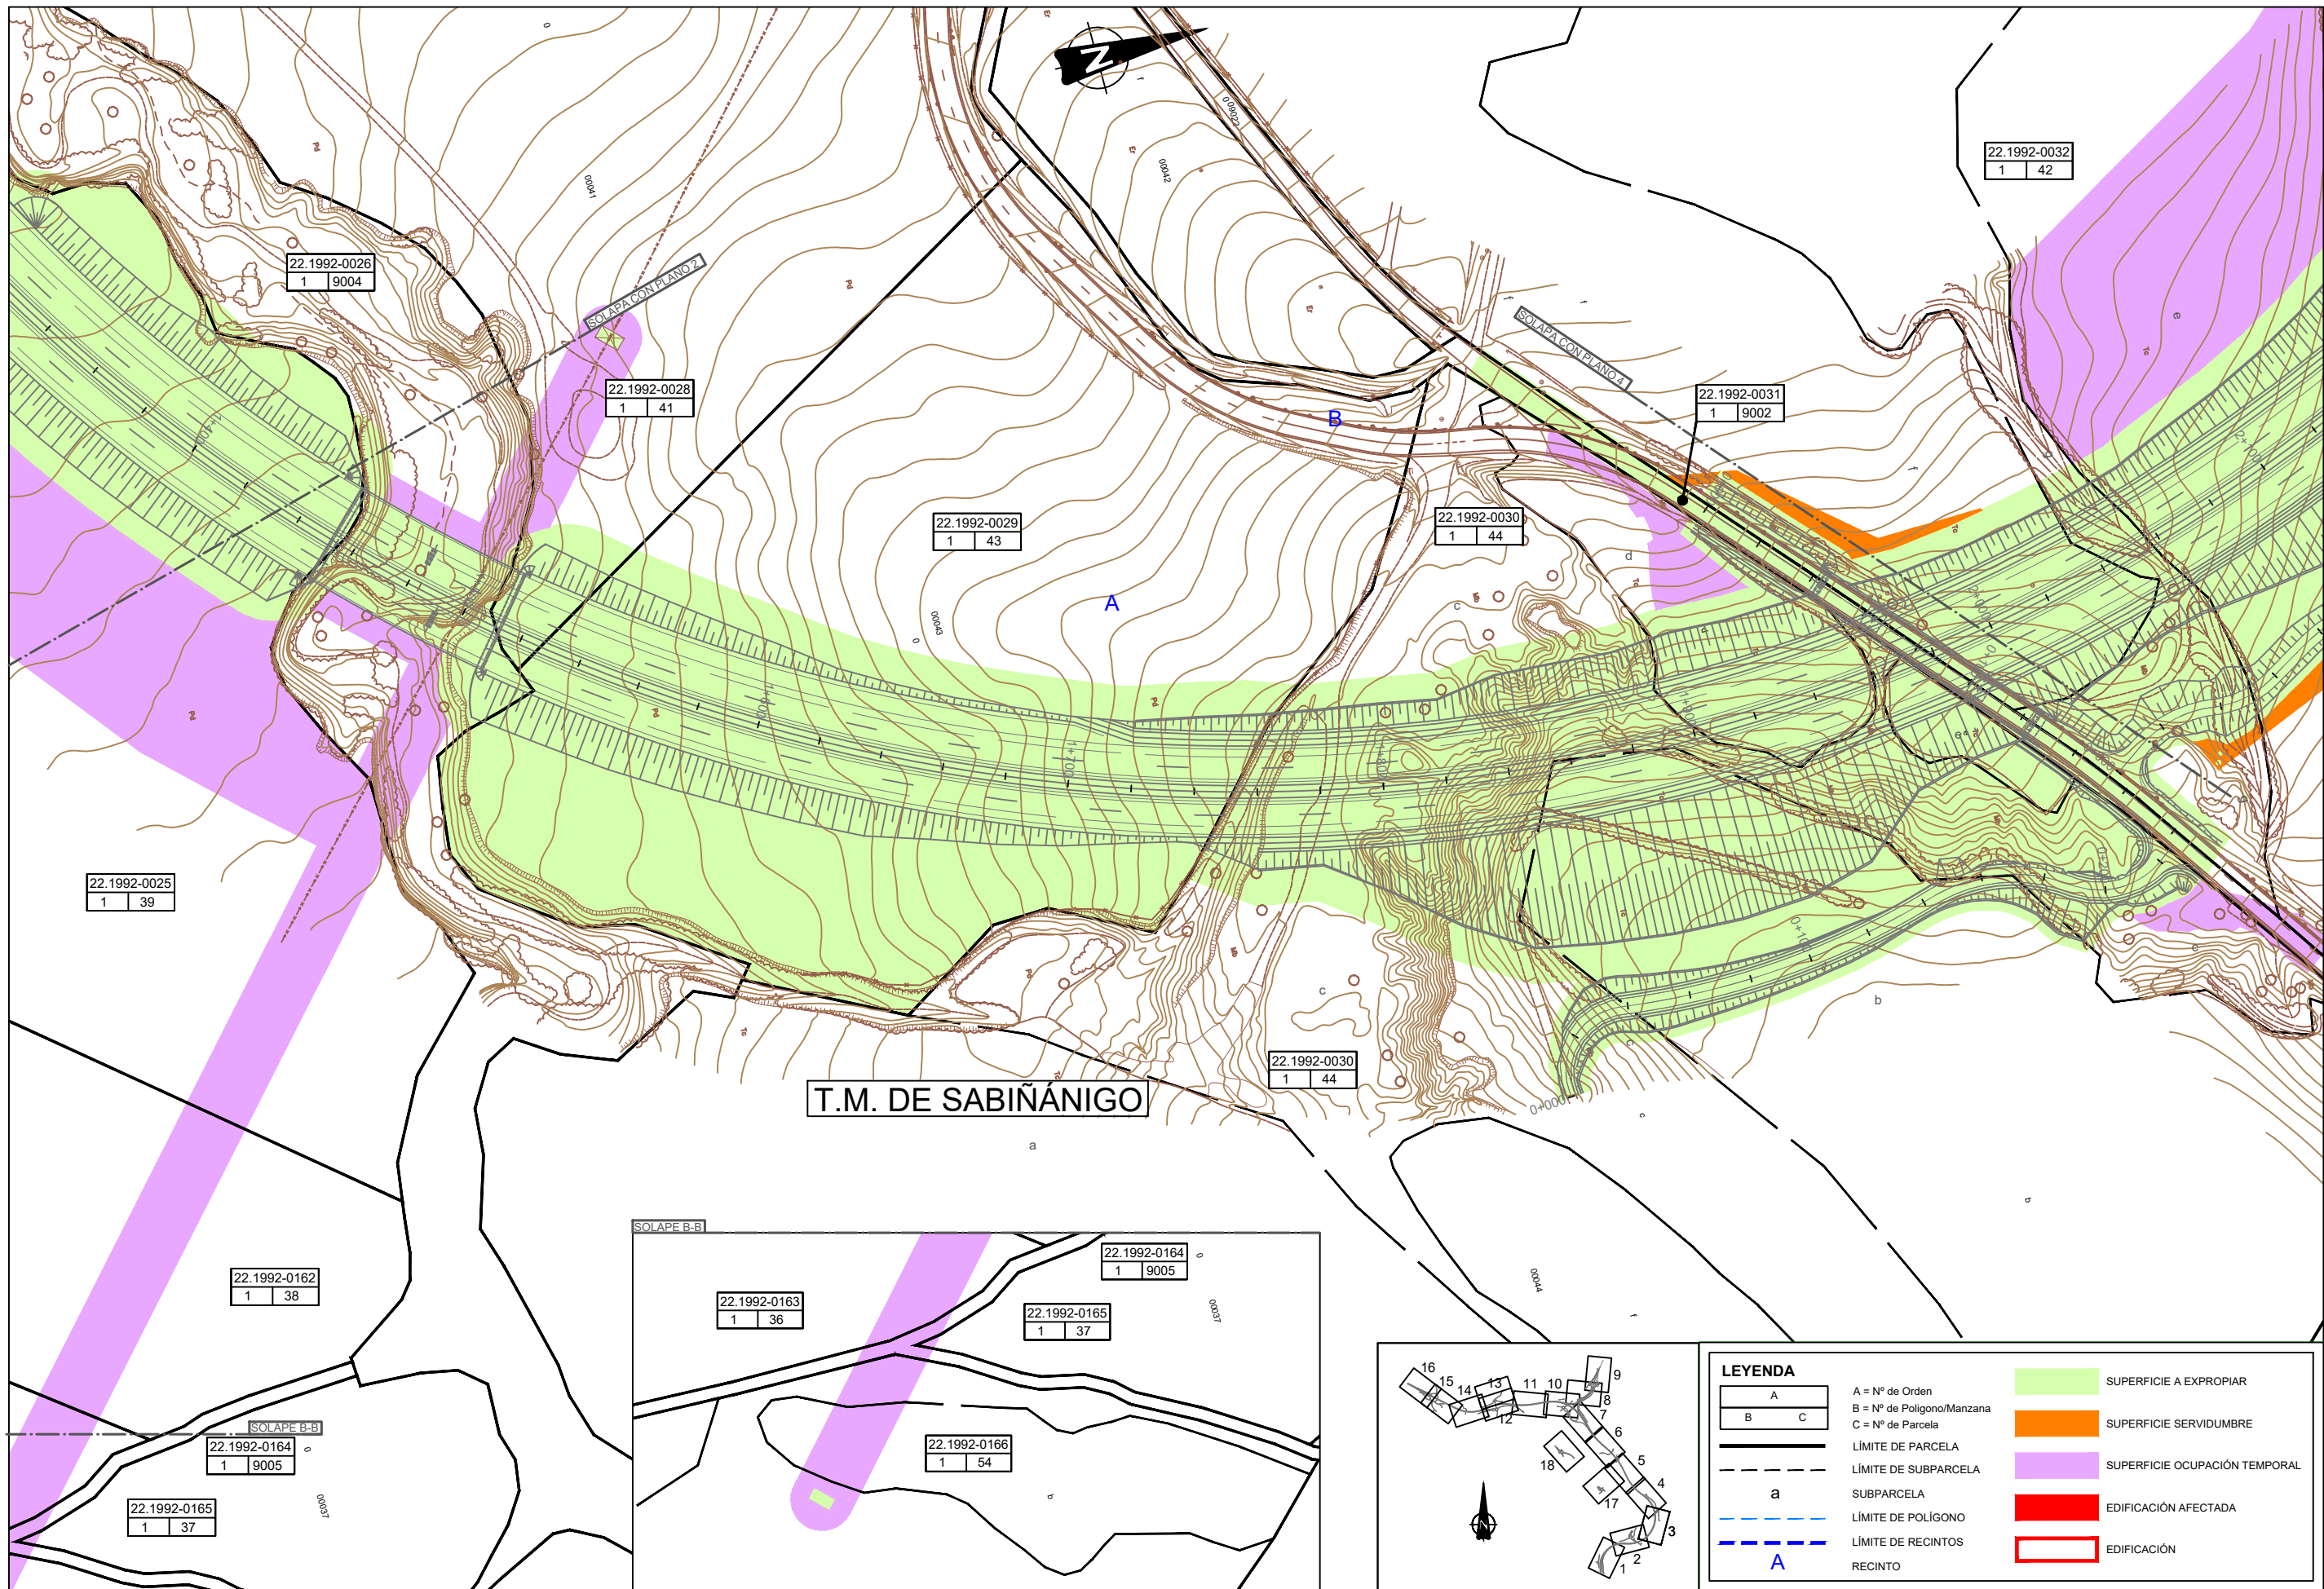


EXPRO_FICHERO	EXPRO_FICHERO	EXPRO_FICHERO	EXPRO_FICHERO
01	JUN-17	J.A.C.	J.L.L.
ED.	FECHA	DIB.	APR.

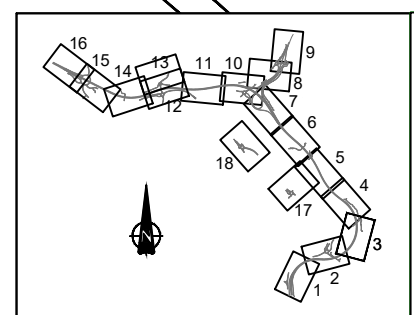

LEYENDA	
A	A = Nº de Orden
B	B = Nº de Polígono/Manzana
C	C = Nº de Parcela
—	LÍMITE DE PARCELA
- - -	LÍMITE DE SUBPARCELA
a	SUBPARCELA
- - - -	LÍMITE DE POLÍGONO
- - - - -	LÍMITE DE RECINTOS
A	RECINTO
[Green Box]	SUPERFICIE A EXPROPIAR
[Orange Box]	SUPERFICIE SERVIDUMBRE
[Purple Box]	SUPERFICIE OCUPACIÓN TEMPORAL
[Red Box]	EDIFICACIÓN AFECTADA
[Red Outline Box]	EDIFICACIÓN


T.M. DE SABIÑANIGO

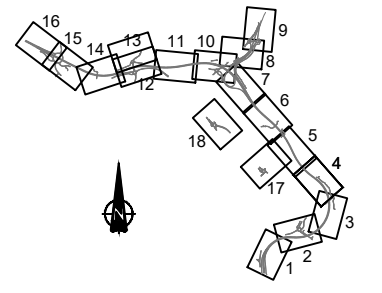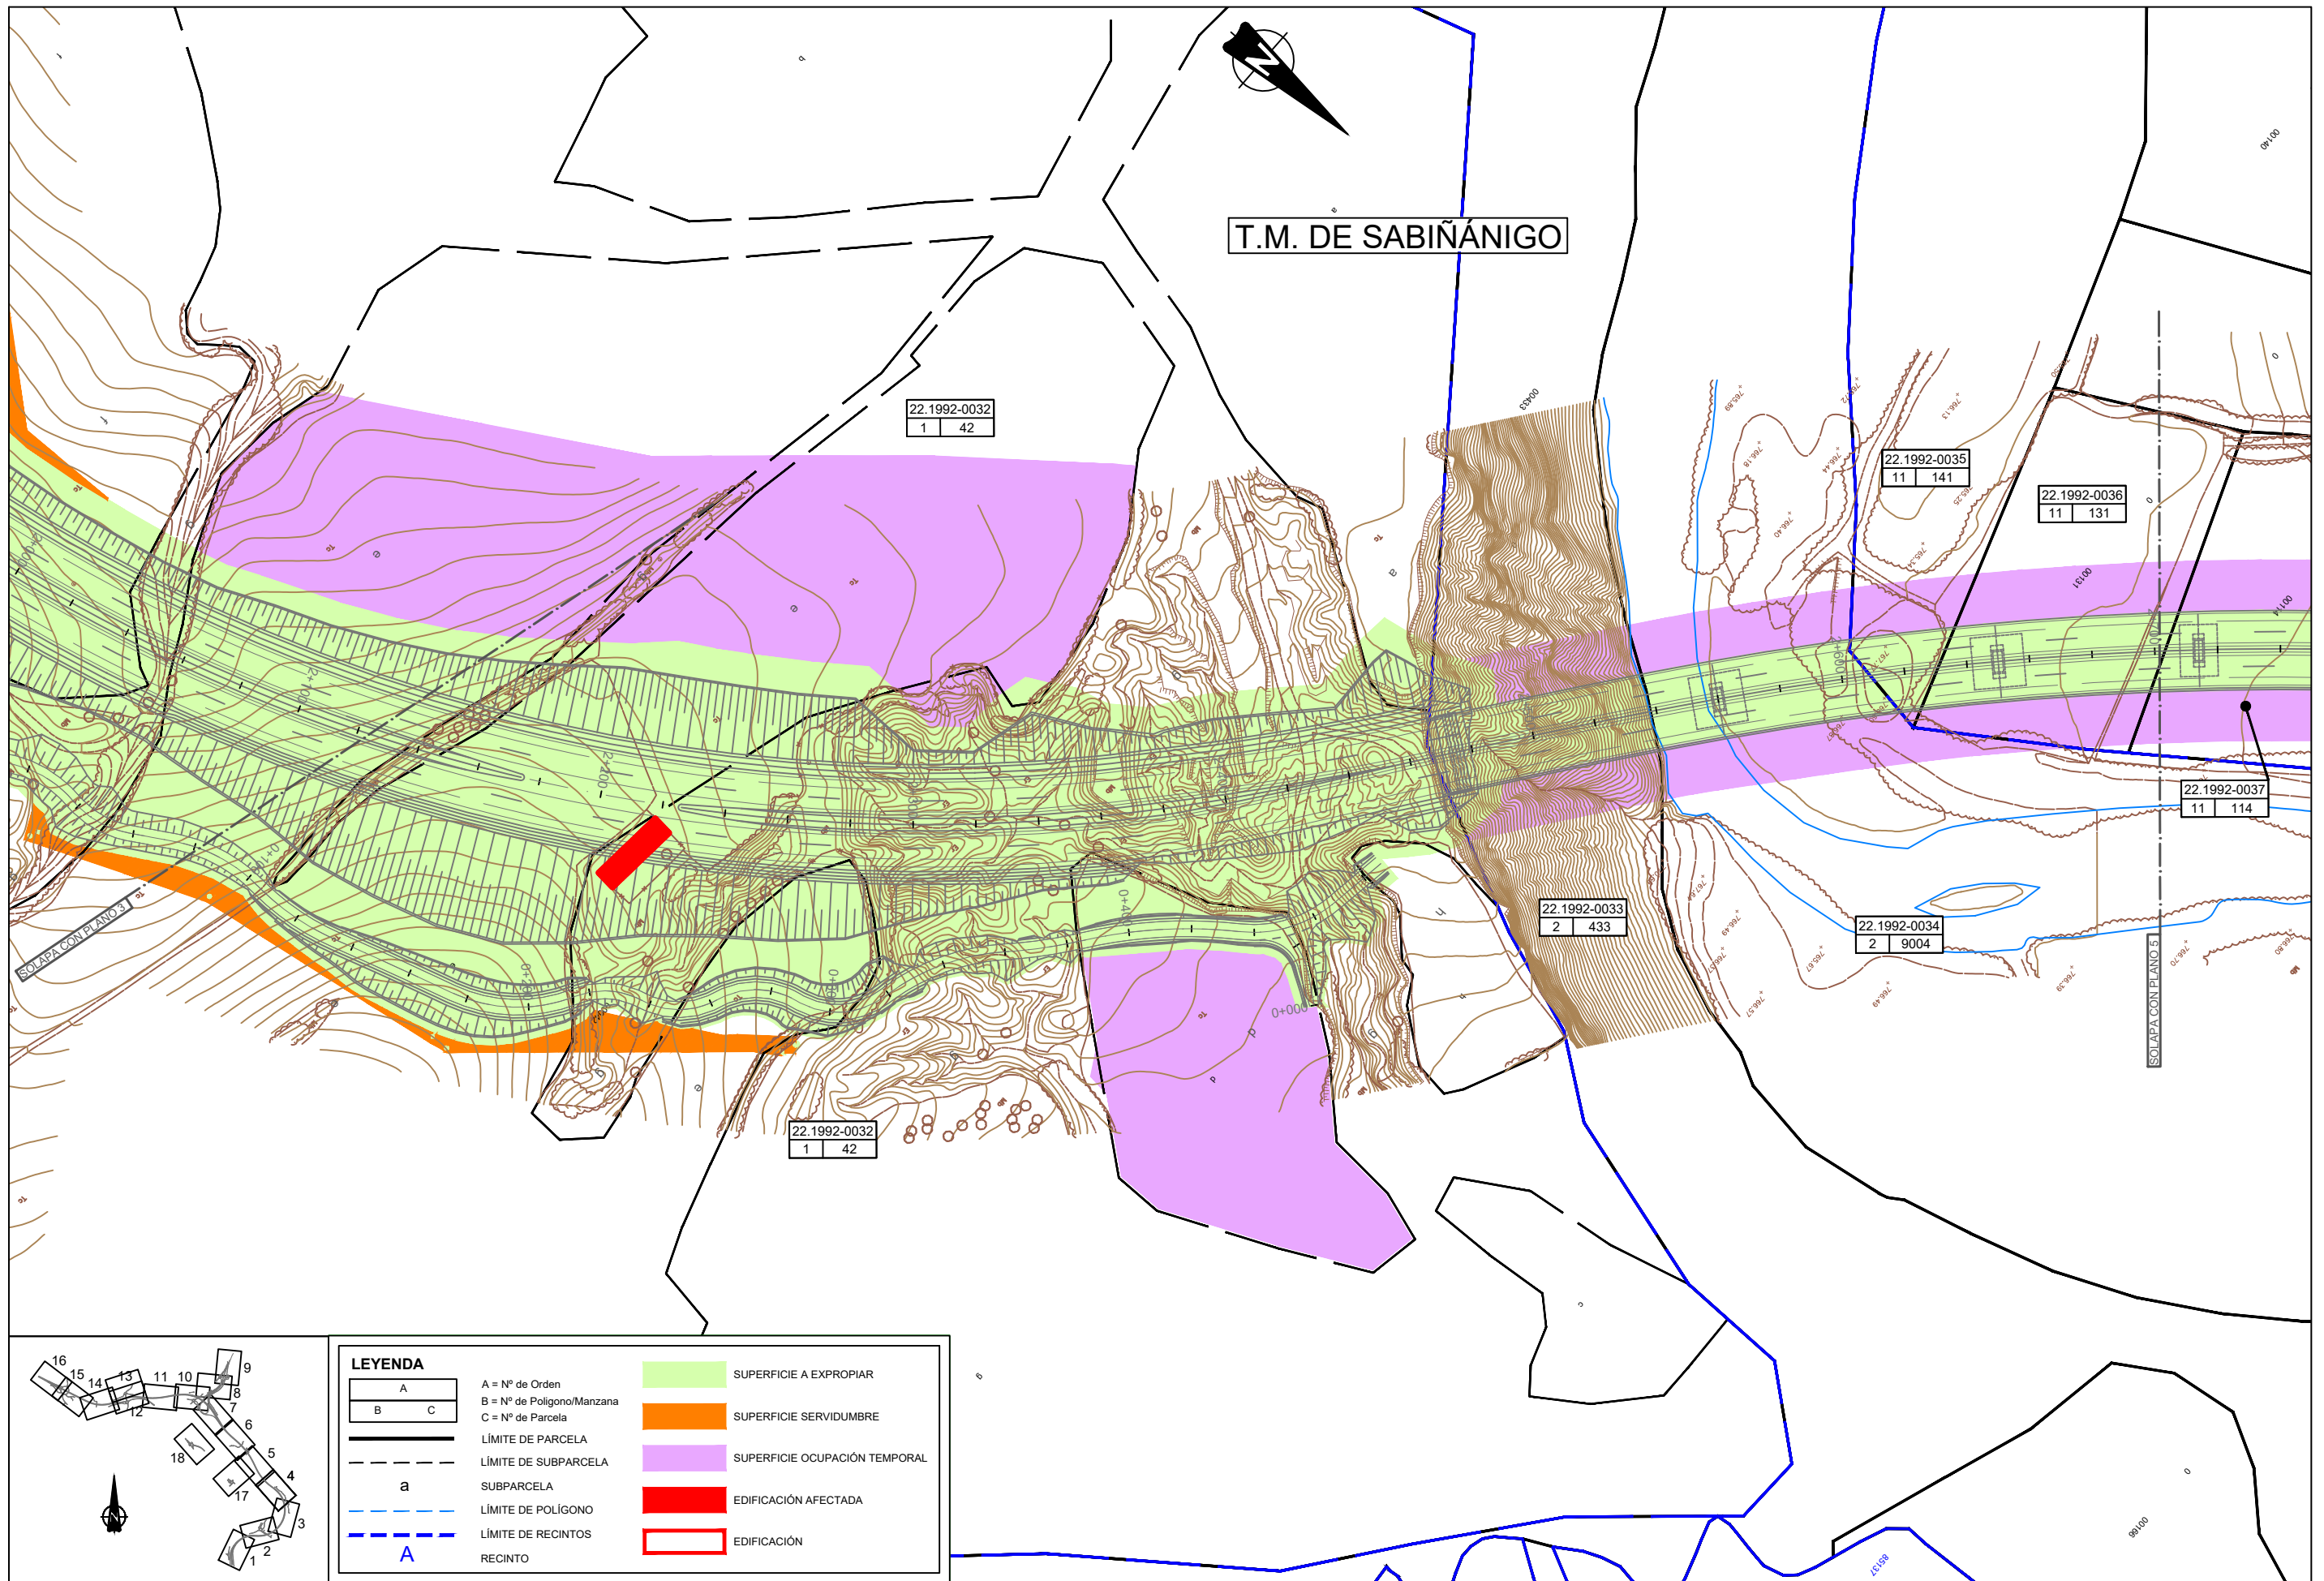

LEYENDA			
A	A = Nº de Orden		SUPERFICIE A EXPROPIAR
B	B = Nº de Polígono/Manzana		SUPERFICIE SERVIDUMBRE
C	C = Nº de Parcela		SUPERFICIE OCUPACIÓN TEMPORAL
—			EDIFICACIÓN AFECTADA
---			EDIFICACIÓN
a			

A			

EXPRO_FOMI_M00	01	JUN-17	JUN-17	J.L.A.	EXPRO_FCOMS_M00.DWG
CODIGO	ED.	FECHA	DIB.	APR.	FICHERO

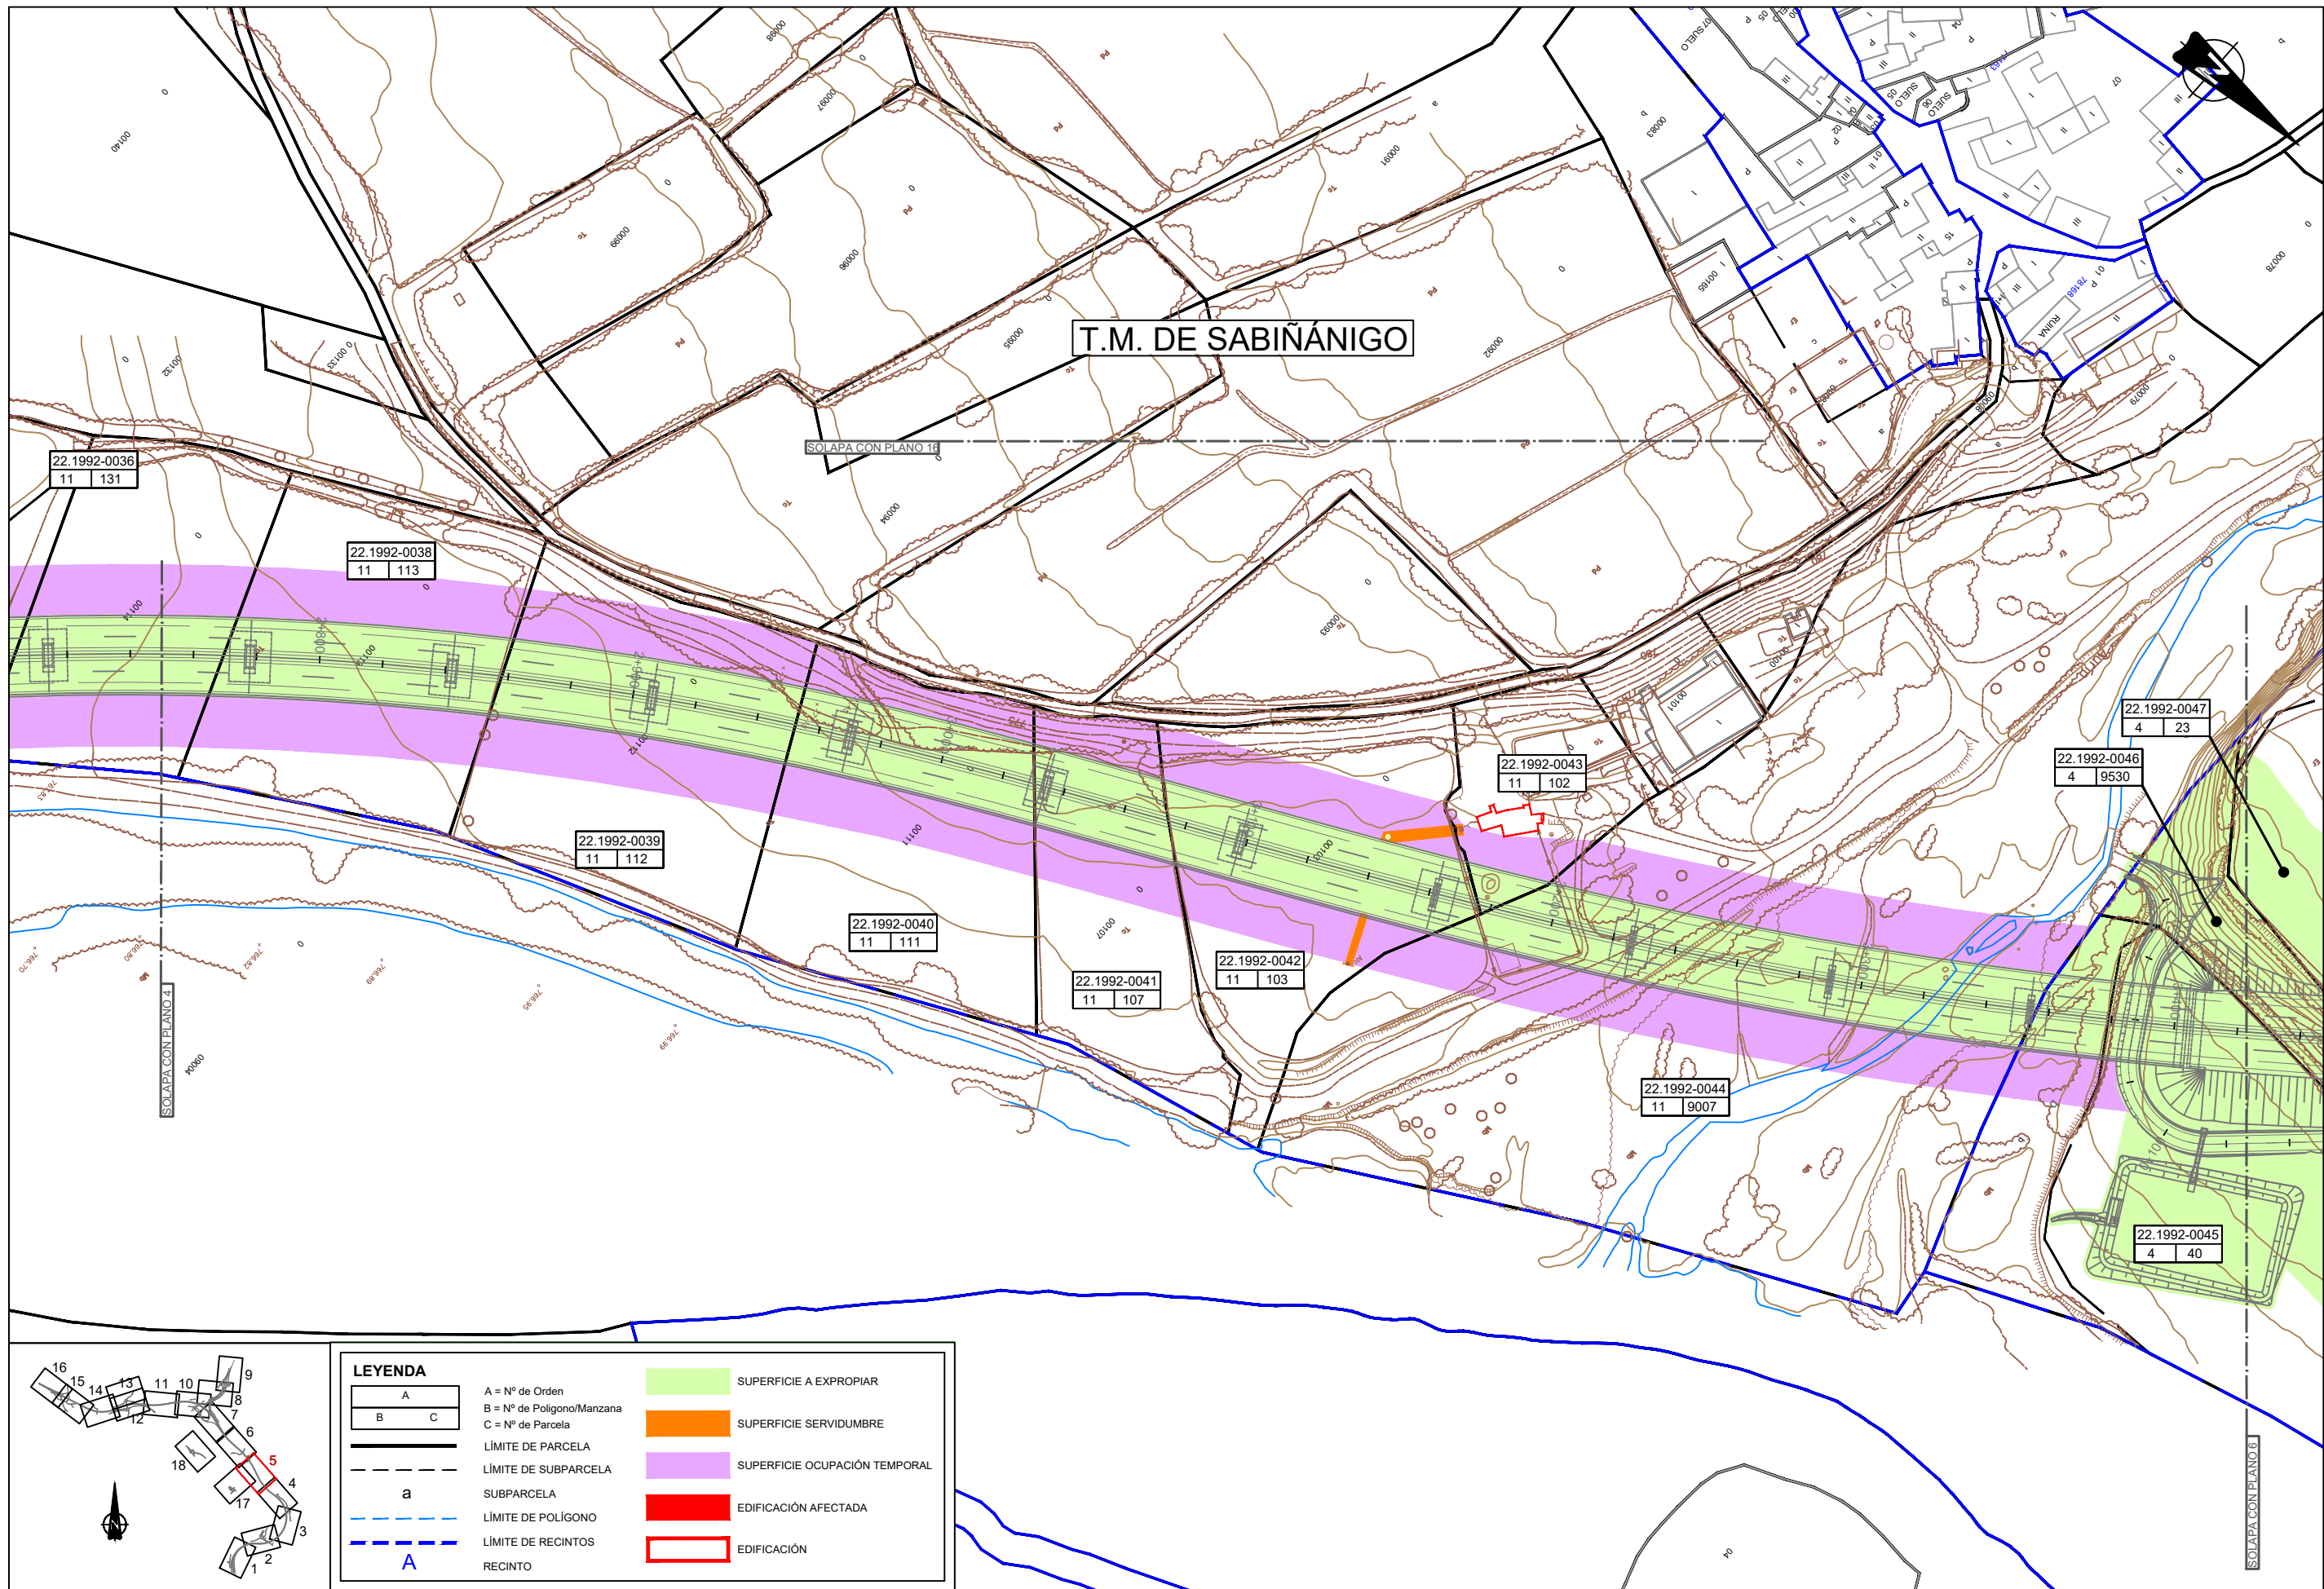

T.M. DE SABIÑANIGO

22.1992-0036
11 131

22.1992-0038
11 113

22.1992-0039
11 112

22.1992-0040
11 111

22.1992-0041
11 107

22.1992-0042
11 103

22.1992-0043
11 102

22.1992-0044
11 9007

22.1992-0046
4 9530


22.1992-0047
4 23

22.1992-0045
4 40

SOLAPA CON PLANO 16



SOLAPA CON PLANO 4

SOLAPA CON PLANO 6

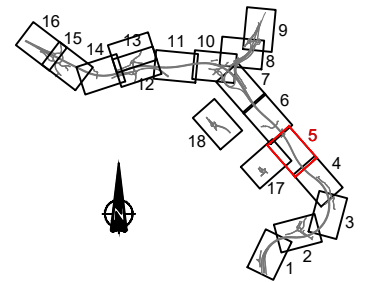


LEYENDA			
A	B	C	
A = Nº de Orden			SUPERFICIE A EXPROPIAR
B = Nº de Polígono/Manzana			SUPERFICIE SERVIDUMBRE
C = Nº de Parcela			SUPERFICIE OCUPACIÓN TEMPORAL
LÍMITE DE PARCELA			EDIFICACIÓN AFECTADA
LÍMITE DE SUBPARCELA			EDIFICACIÓN
a	SUBPARCELA		
LÍMITE DE POLÍGONO			
LÍMITE DE RECINTOS			
A	RECINTO		

EXPRO_FICONS_MOD	EXPRO_FICONS_MOD.DWG
CODIGO	FICHERO
ED.	FECHA
01	JUN-17
J.A.C.	DIB.
J.L.A.	APR.

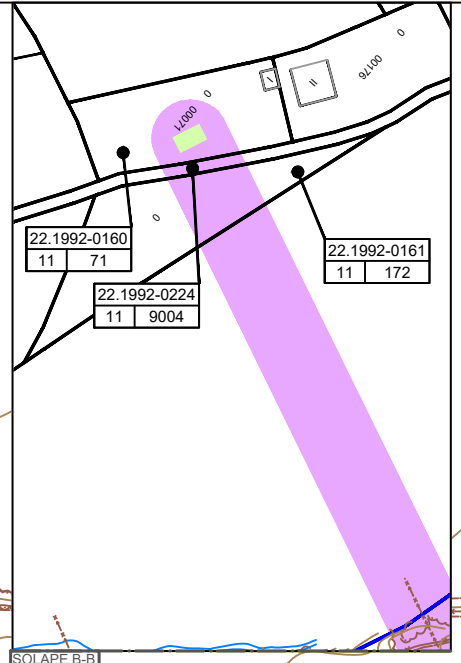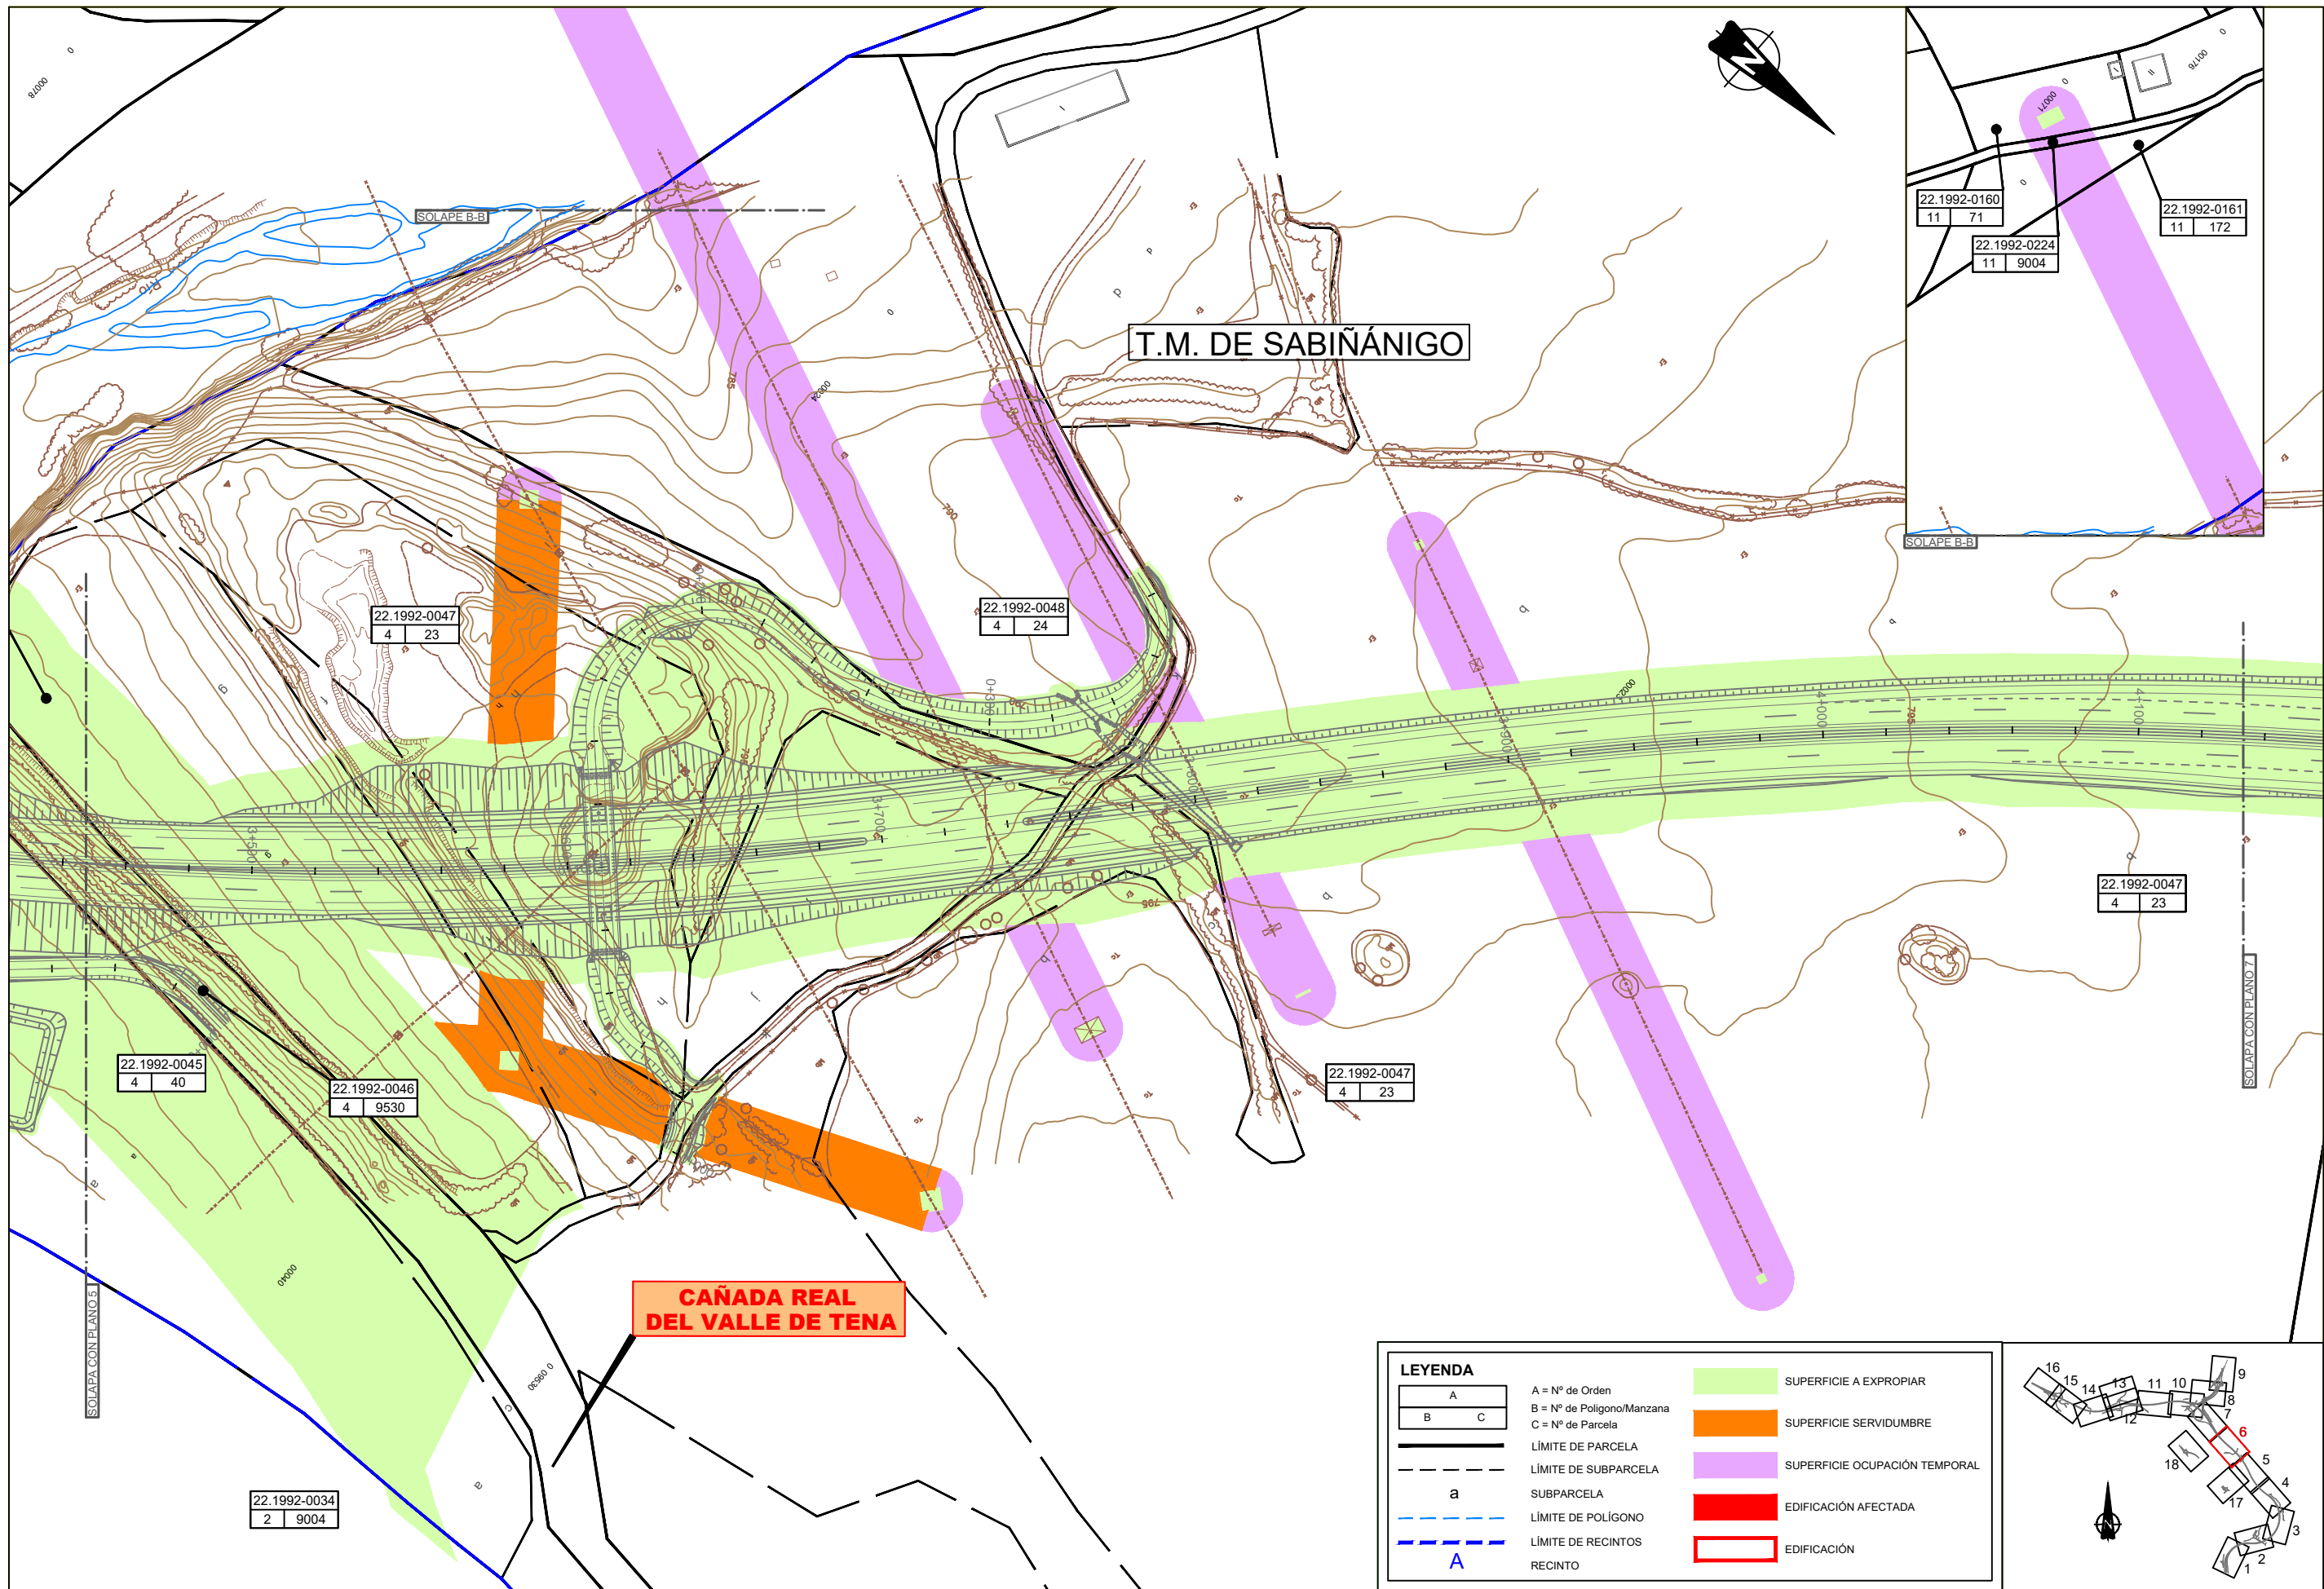

CAÑADA REAL DEL VALLE DE TENA



LEYENDA				
<table border="1"><tr><td>A</td></tr><tr><td>B</td></tr><tr><td>C</td></tr></table>	A	B	C	A = Nº de Orden B = Nº de Polígono/Manzana C = Nº de Parcela
A				
B				
C				
—	LÍMITE DE PARCELA			
- - -	LÍMITE DE SUBPARCELA			
a	SUBPARCELA			
- - - -	LÍMITE DE POLÍGONO			
- - - - -	LÍMITE DE RECINTOS			
A	RECINTO			
	SUPERFICIE A EXPROPIAR			
	SUPERFICIE SERVIDUMBRE			
	SUPERFICIE OCUPACIÓN TEMPORAL			
	EDIFICACIÓN AFECTADA			
	EDIFICACIÓN			

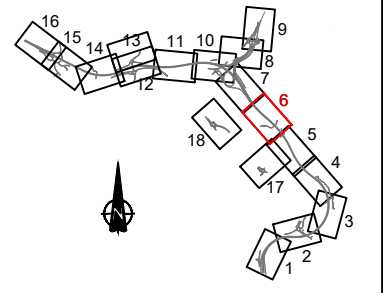

EXPRO_FICONS_MOD	EXPRO_FICONS_MOD.DWG	FICHERO
CODIGO	J.L.L.A.	APR.
	J.A.C.	DIB.
	JUN-17	FECHA
01	ED.	



T.M. DE SABIÑÁNIGO

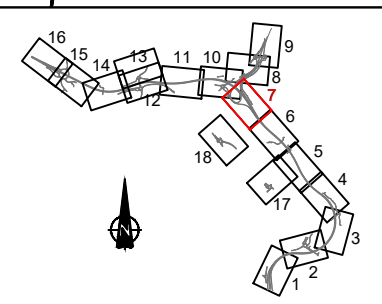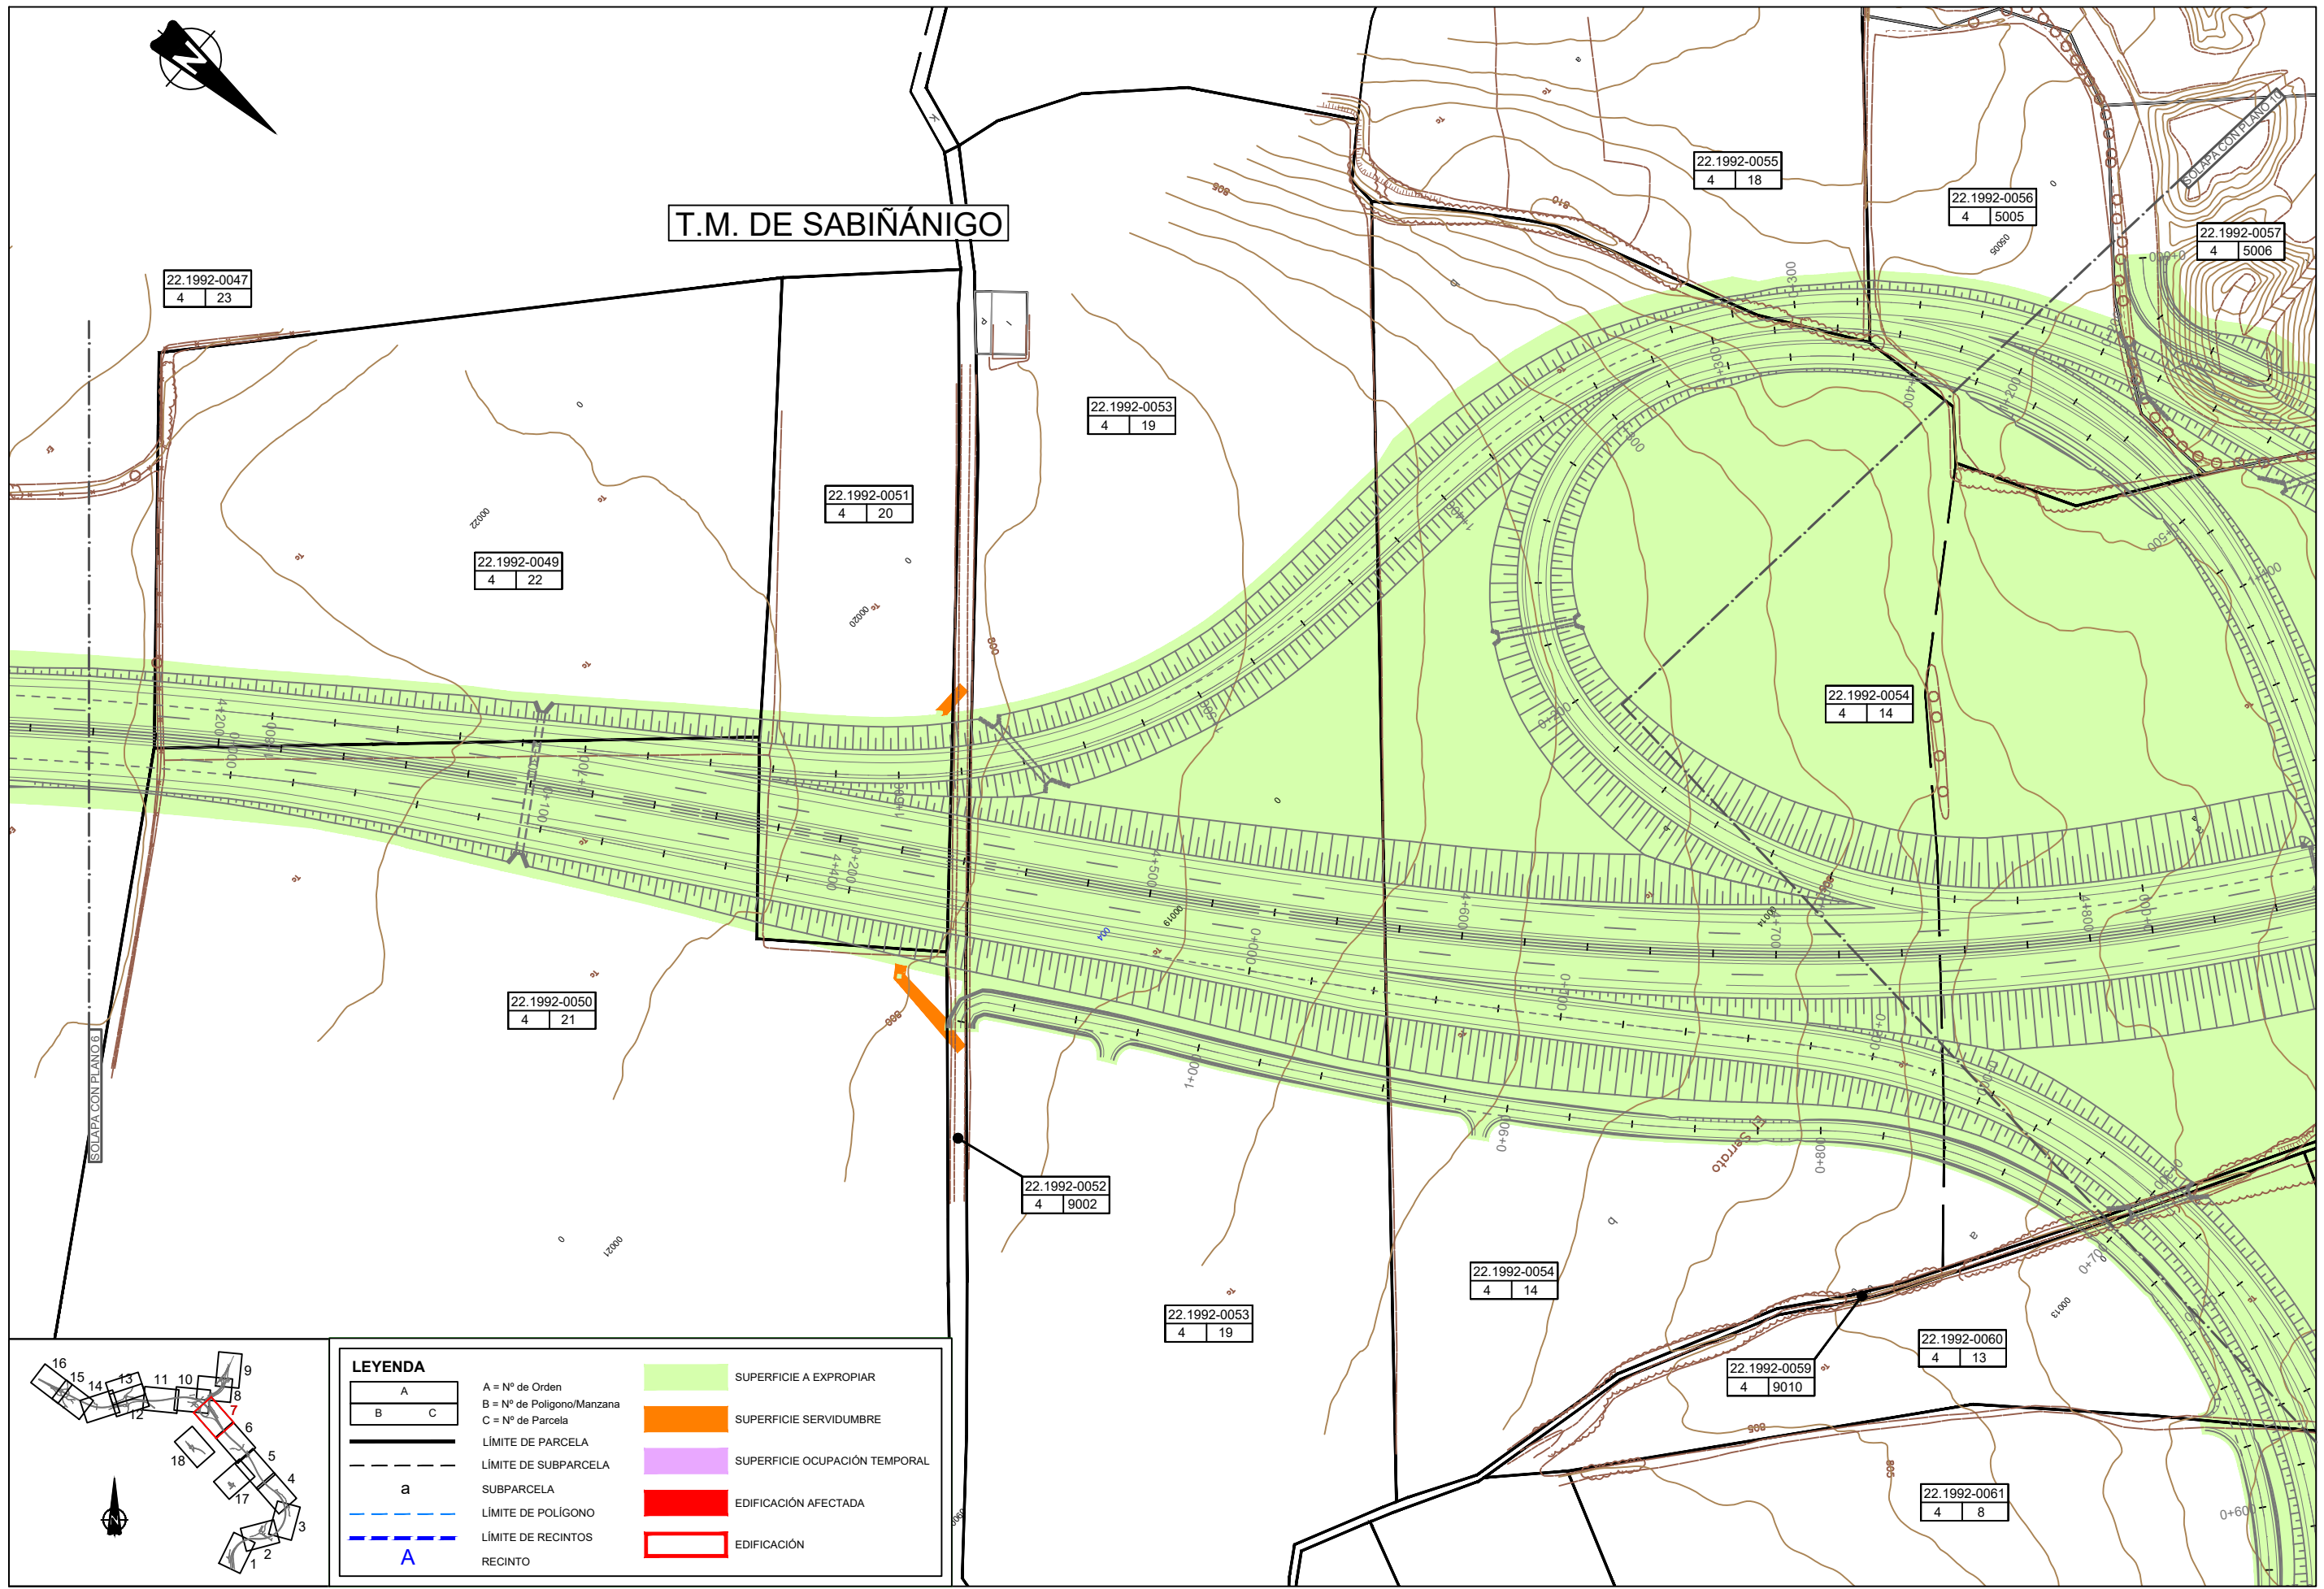

LEYENDA			
A	B	C	A = Nº de Orden
			B = Nº de Polígono/Manzana
			C = Nº de Parcela
—			LÍMITE DE PARCELA
- - -			LÍMITE DE SUBPARCELA
a			SUBPARCELA
- - -			LÍMITE DE POLÍGONO
- - -			LÍMITE DE RECINTOS
A			RECINTO
			SUPERFICIE A EXPROPIAR
			SUPERFICIE SERVIDUMBRE
			SUPERFICIE OCUPACIÓN TEMPORAL
			EDIFICACIÓN AFECTADA
			EDIFICACIÓN

EXPRO_PCON_S_MOD.DWG	FICHERO
JUN-17	FECHA
01	ED.
J.A.C.	J.L.A.
DIB.	APR.
CODIGO	



SECRETARÍA DE ESTADO DE INFRAESTRUCTURAS, TRANSPORTES Y VIVIENDA
SECRETARÍA GENERAL DE INFRAESTRUCTURAS

DIRECCIÓN GENERAL DE CARRETERAS
DEMARCAÇÃO DE CARRETERAS DEL ESTADO EN ARAGÓN

EL ING. DIRECTOR DEL PROYECTO:
D. LORENZO PLAZA ALMEIDA

CONSULTOR:
PROSER
PROYECTOS Y SERVICIOS S.A.U.

EL ING. AUTOR DEL PROYECTO:
D. JOSE LUIS AGUILAR SÁNCHEZ

ESCALAS:
1:1.000
ORIGINALES UNE-A1




TÍTULO DEL PROYECTO: PROYECTO DE CONSTRUCCIÓN. AUTOVÍA MUDEJAR A-23. TRAMO: SABIÑÁNIGO ESTE - SABIÑÁNIGO OESTE

Nº DE PLANO:
HOJA 7 DE 18

DESIGNACIÓN DEL PLANO:
EXPROPIACIONES (ORTOFOTOGRAFÍA)


FECHA:
JUNIO 2017

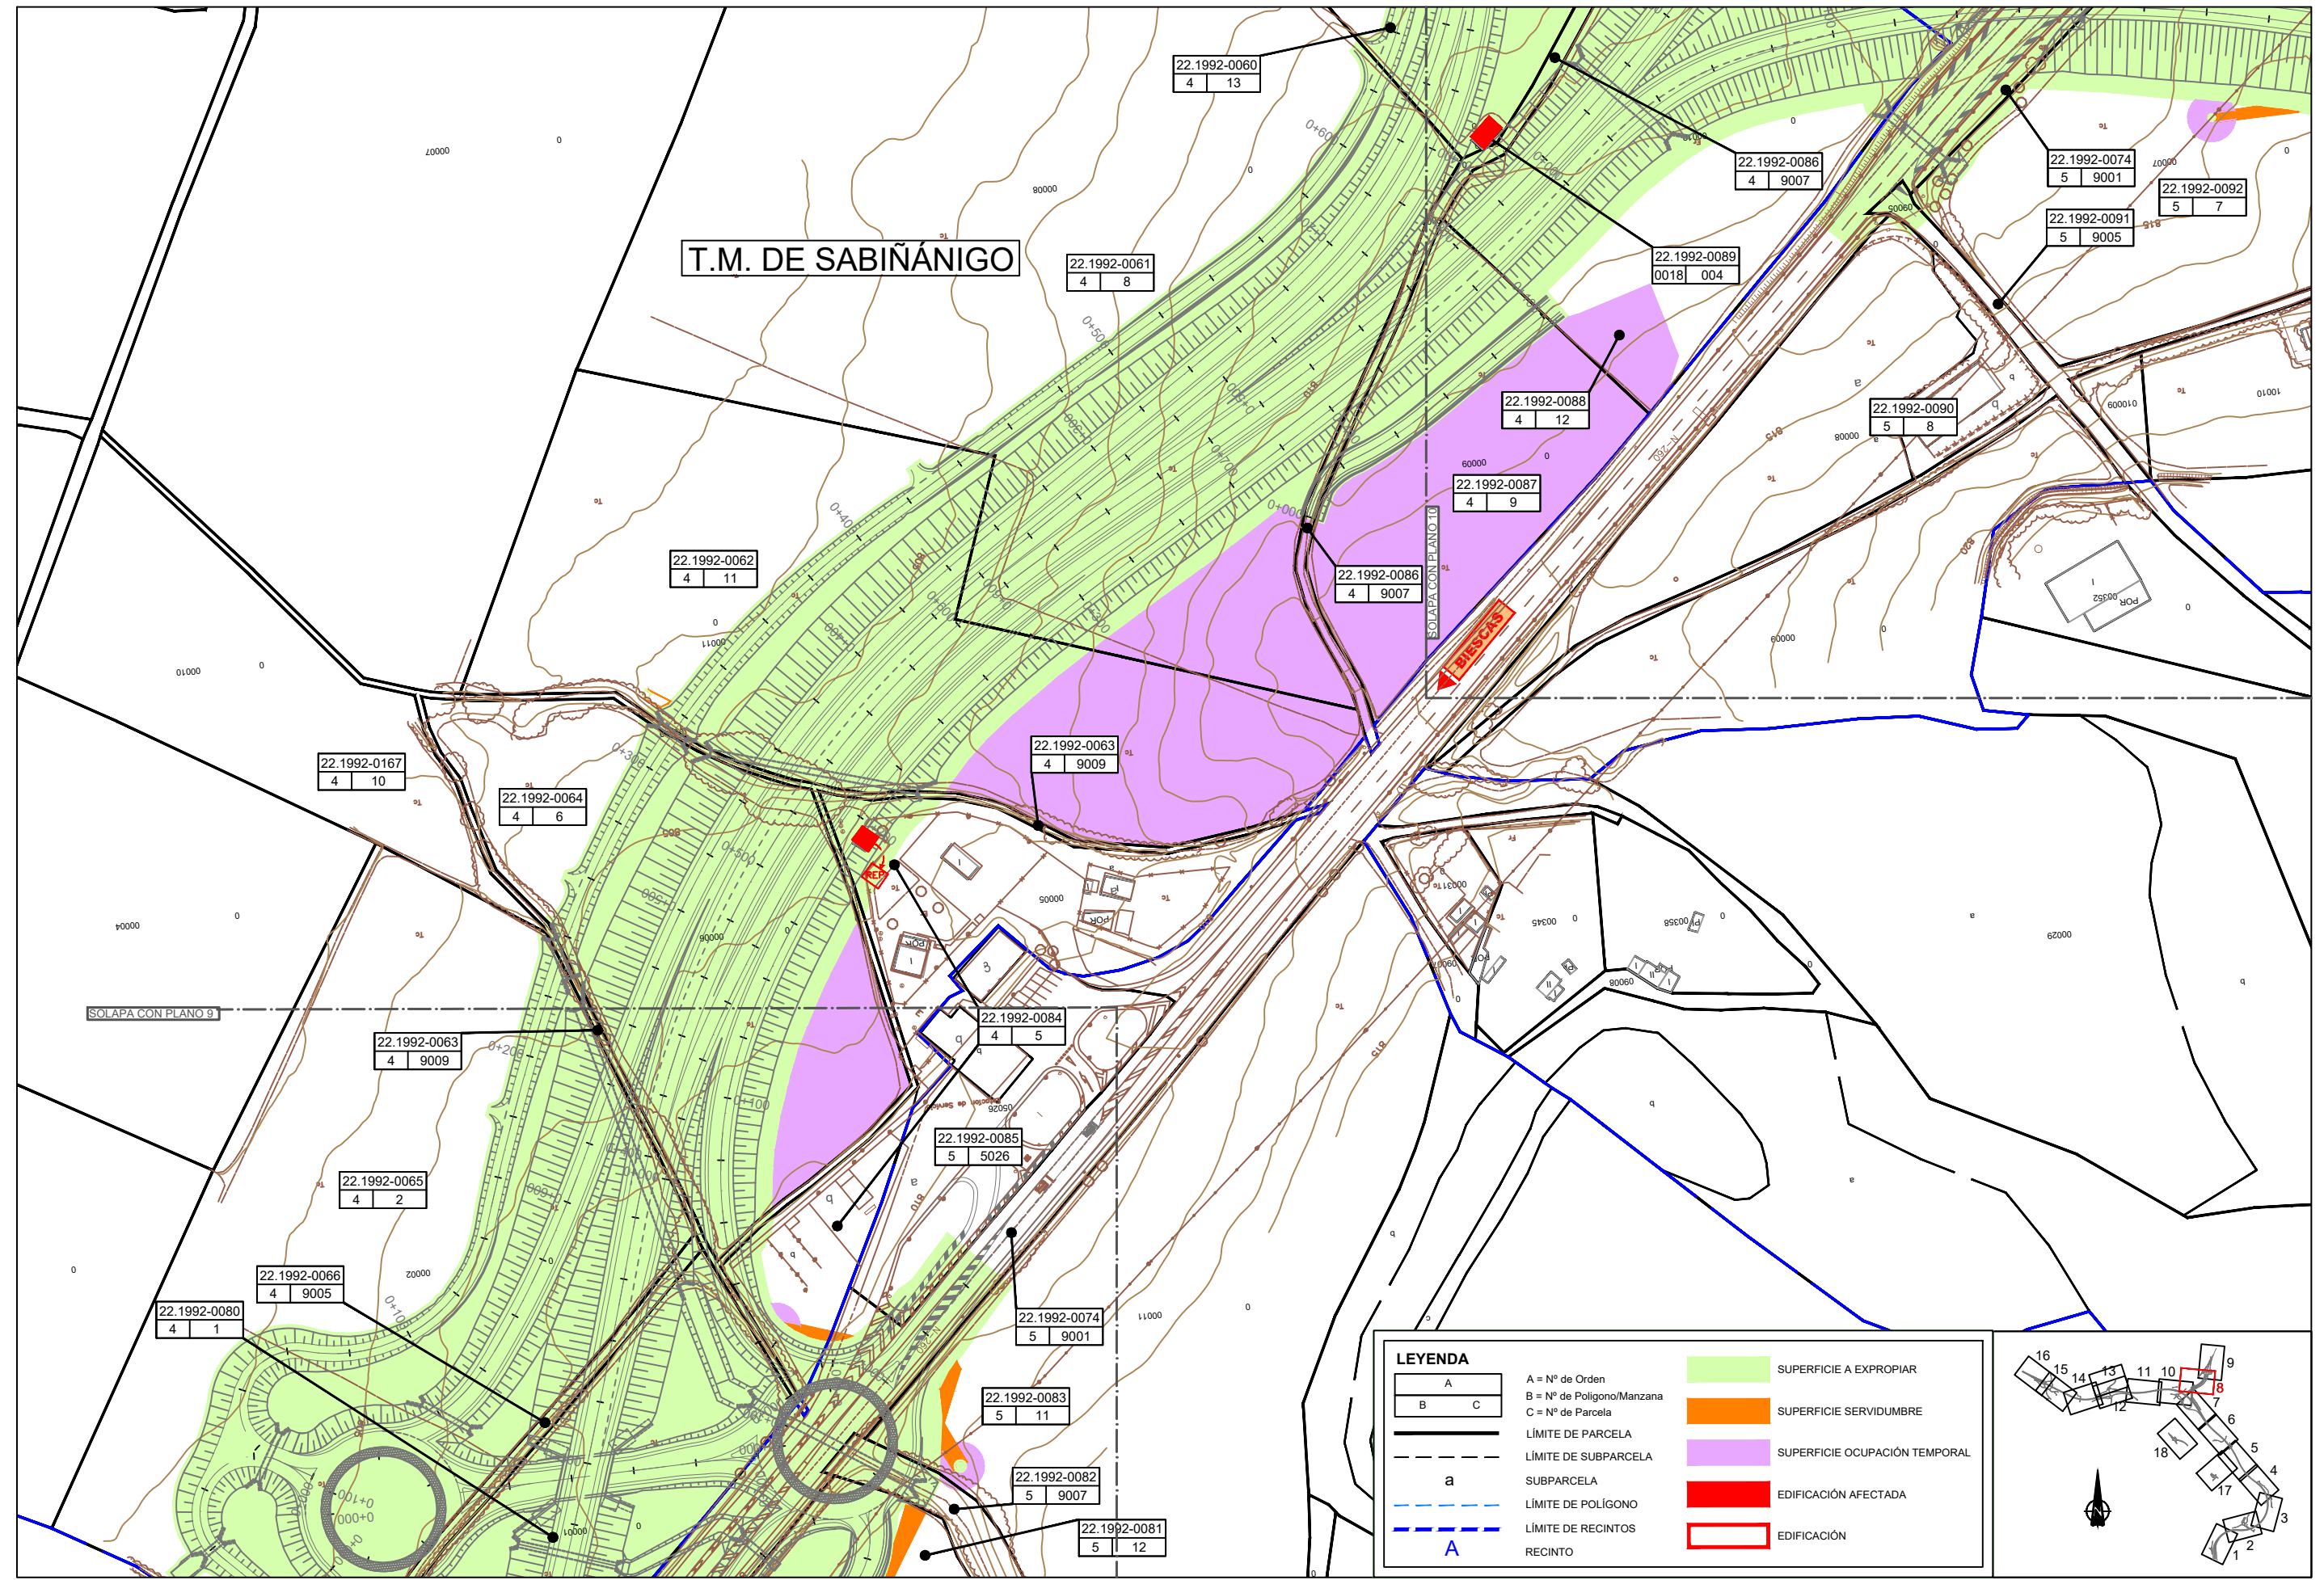


T.M. DE SABIÑANIGO

LEYENDA

	A = Nº de Orden		SUPERFICIE A EXPROPIAR
	B = Nº de Polígono/Manzana		SUPERFICIE SERVIDUMBRE
	C = Nº de Parcela		SUPERFICIE OCUPACIÓN TEMPORAL
	LÍMITE DE PARCELA		EDIFICACIÓN AFECTADA
	LÍMITE DE SUBPARCELA		EDIFICACIÓN
	SUBPARCELA		
	LÍMITE DE POLÍGONO		
	LÍMITE DE RECINTOS		
	RECINTO		

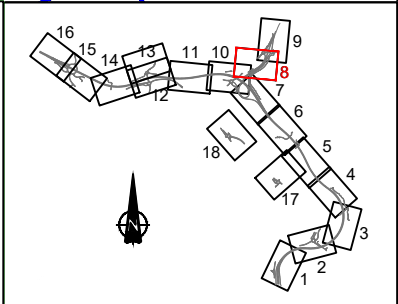

EXPRO_FICHO_MOD	EXPRO_FICHO_MOD.DWG	FICHERO
ED.	01	FECHA
J.A.C.	JUN-17	DIB.
J.L.A.	APR.	APR.

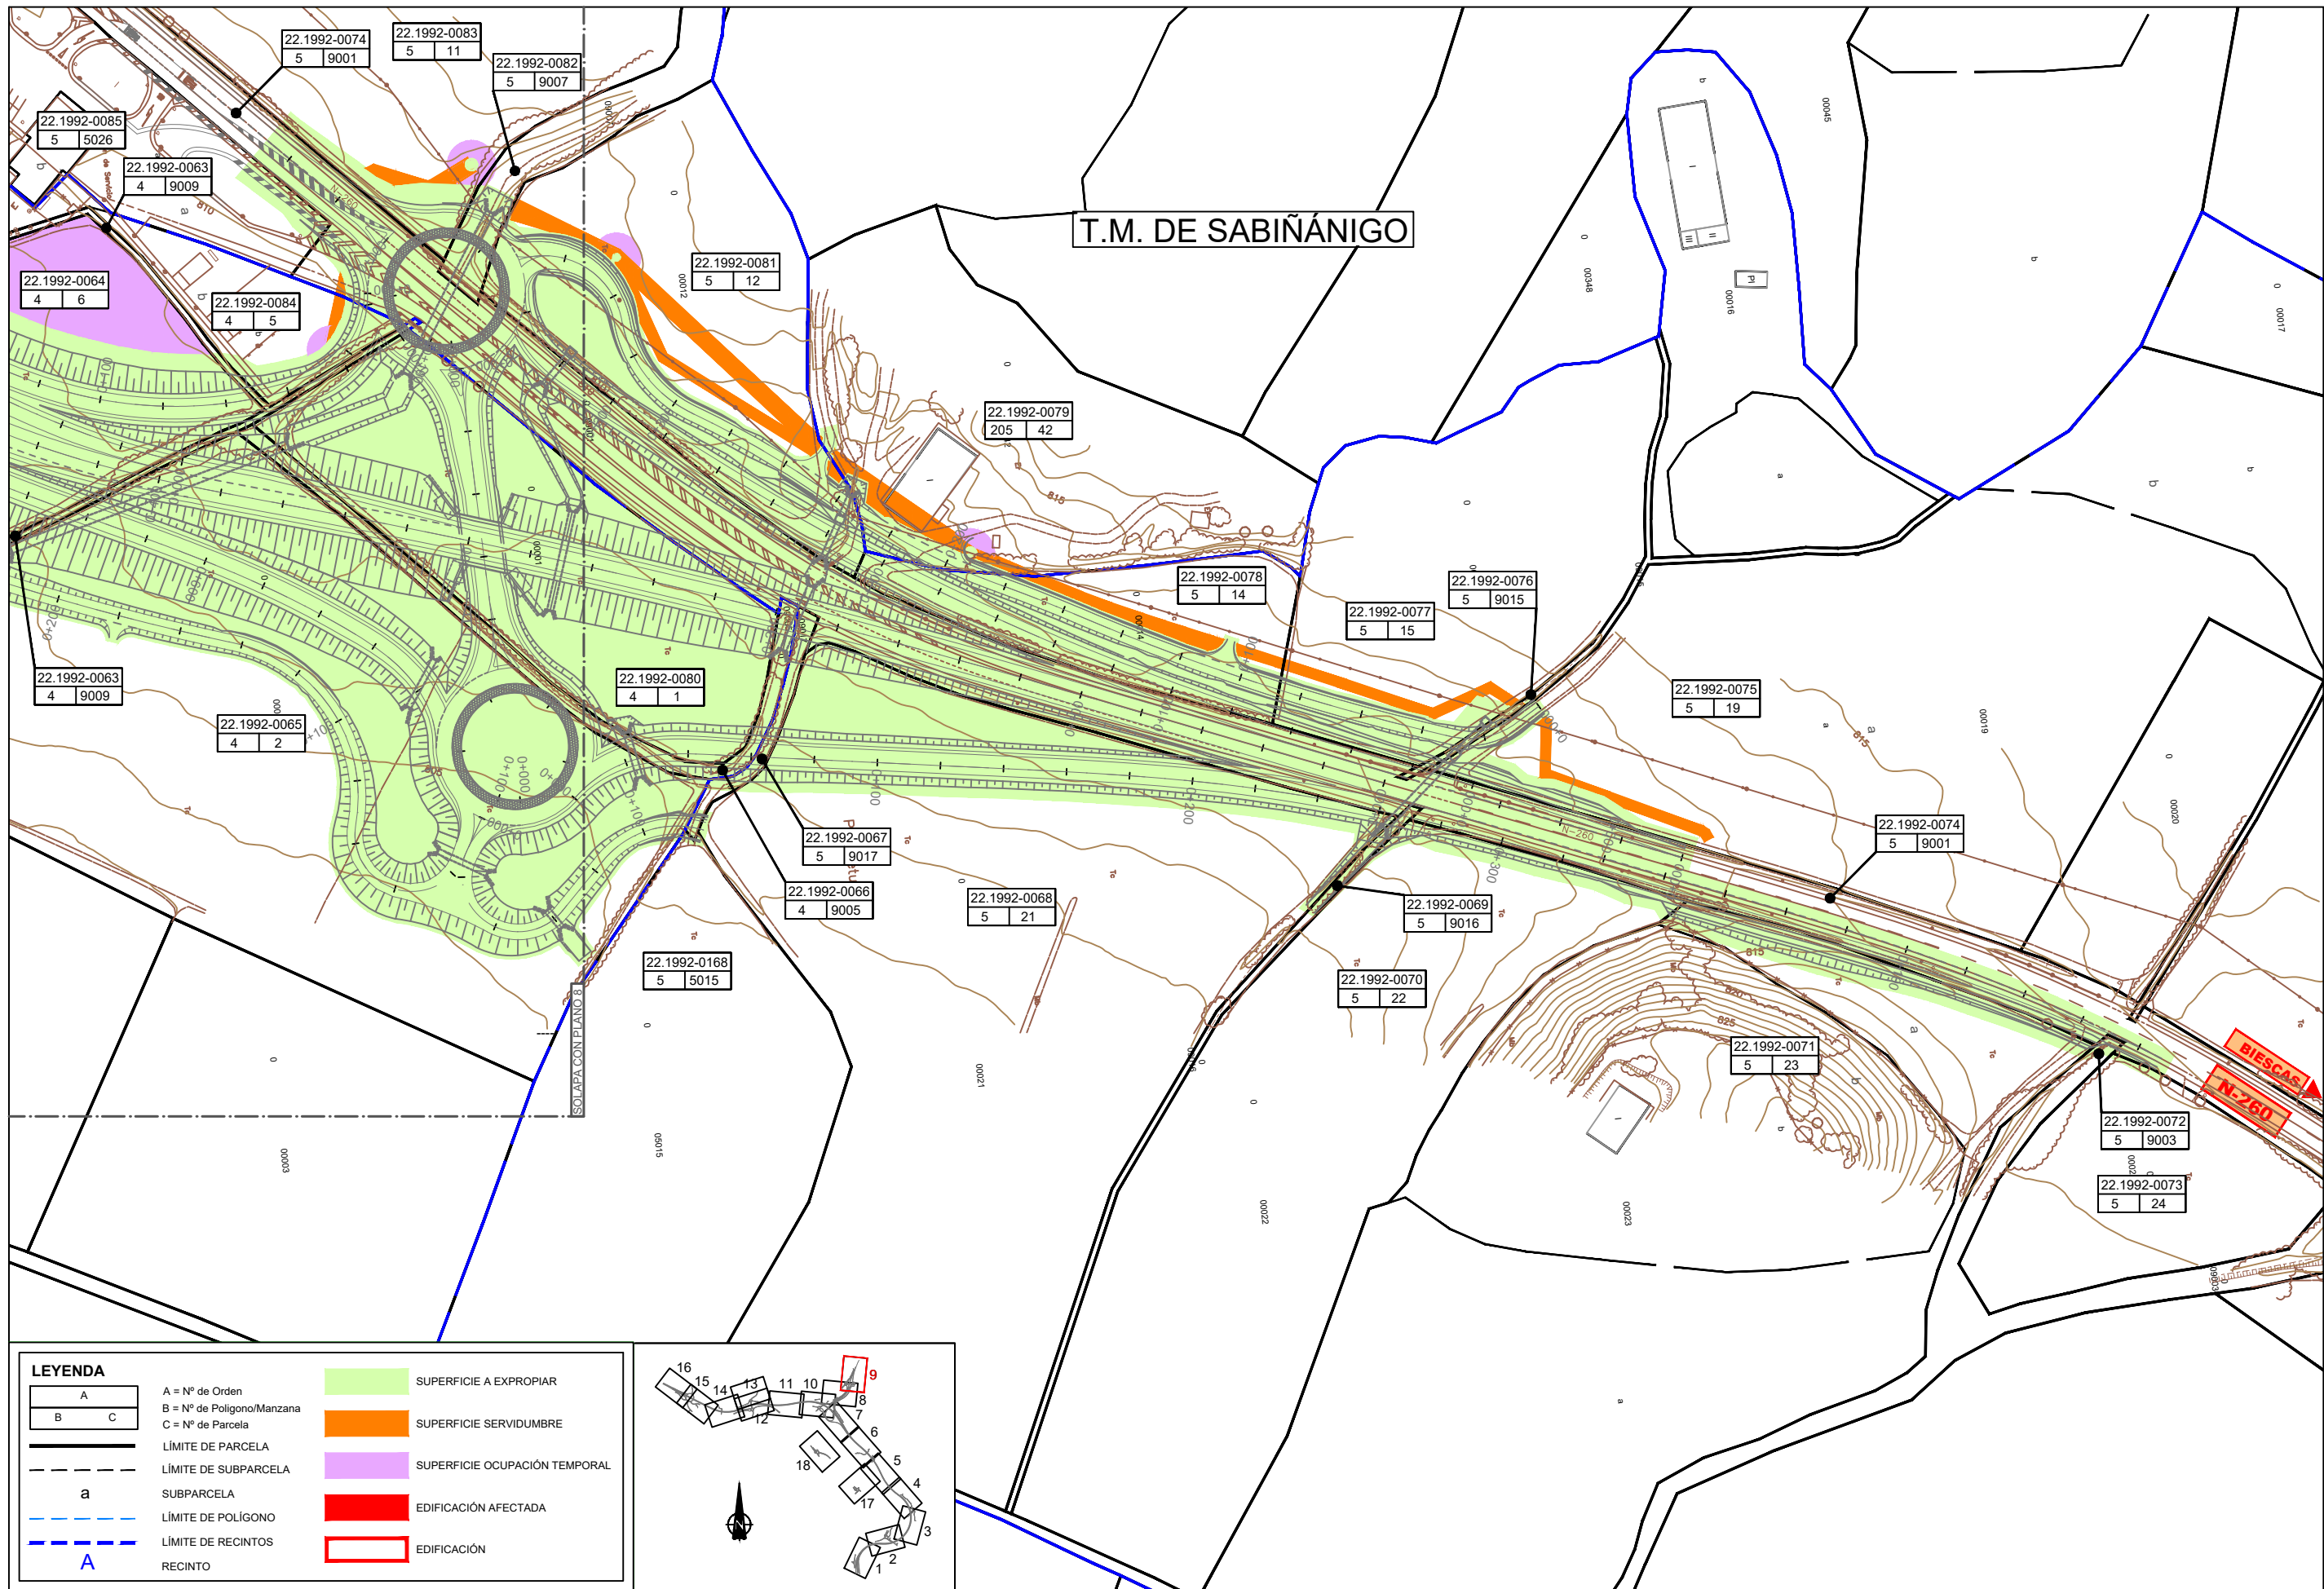


T.M. DE SABIÑANIGO


BIASCAS
N-260

LEYENDA

A	A = Nº de Orden		SUPERFICIE A EXPROPIAR
B	B = Nº de Polígono/Manzana		SUPERFICIE SERVIDUMBRE
C	C = Nº de Parcela		SUPERFICIE OCUPACIÓN TEMPORAL
---	LÍMITE DE PARCELA		EDIFICACIÓN AFECTADA
- - -	LÍMITE DE SUBPARCELA		EDIFICACIÓN
a	SUBPARCELA		
---	LÍMITE DE POLÍGONO		
---	LÍMITE DE RECINTOS		
A	RECINTO		

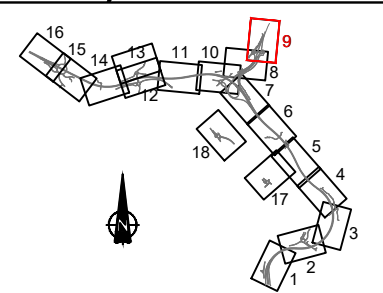

EXPRO-FORMA-MOD	EXPRO-FORMA-MOD.DWG
CODIGO	FICHERO
ED.	FECHA
01	JUN-17
J.A.C.	DIB.
J.L.A.	APR.

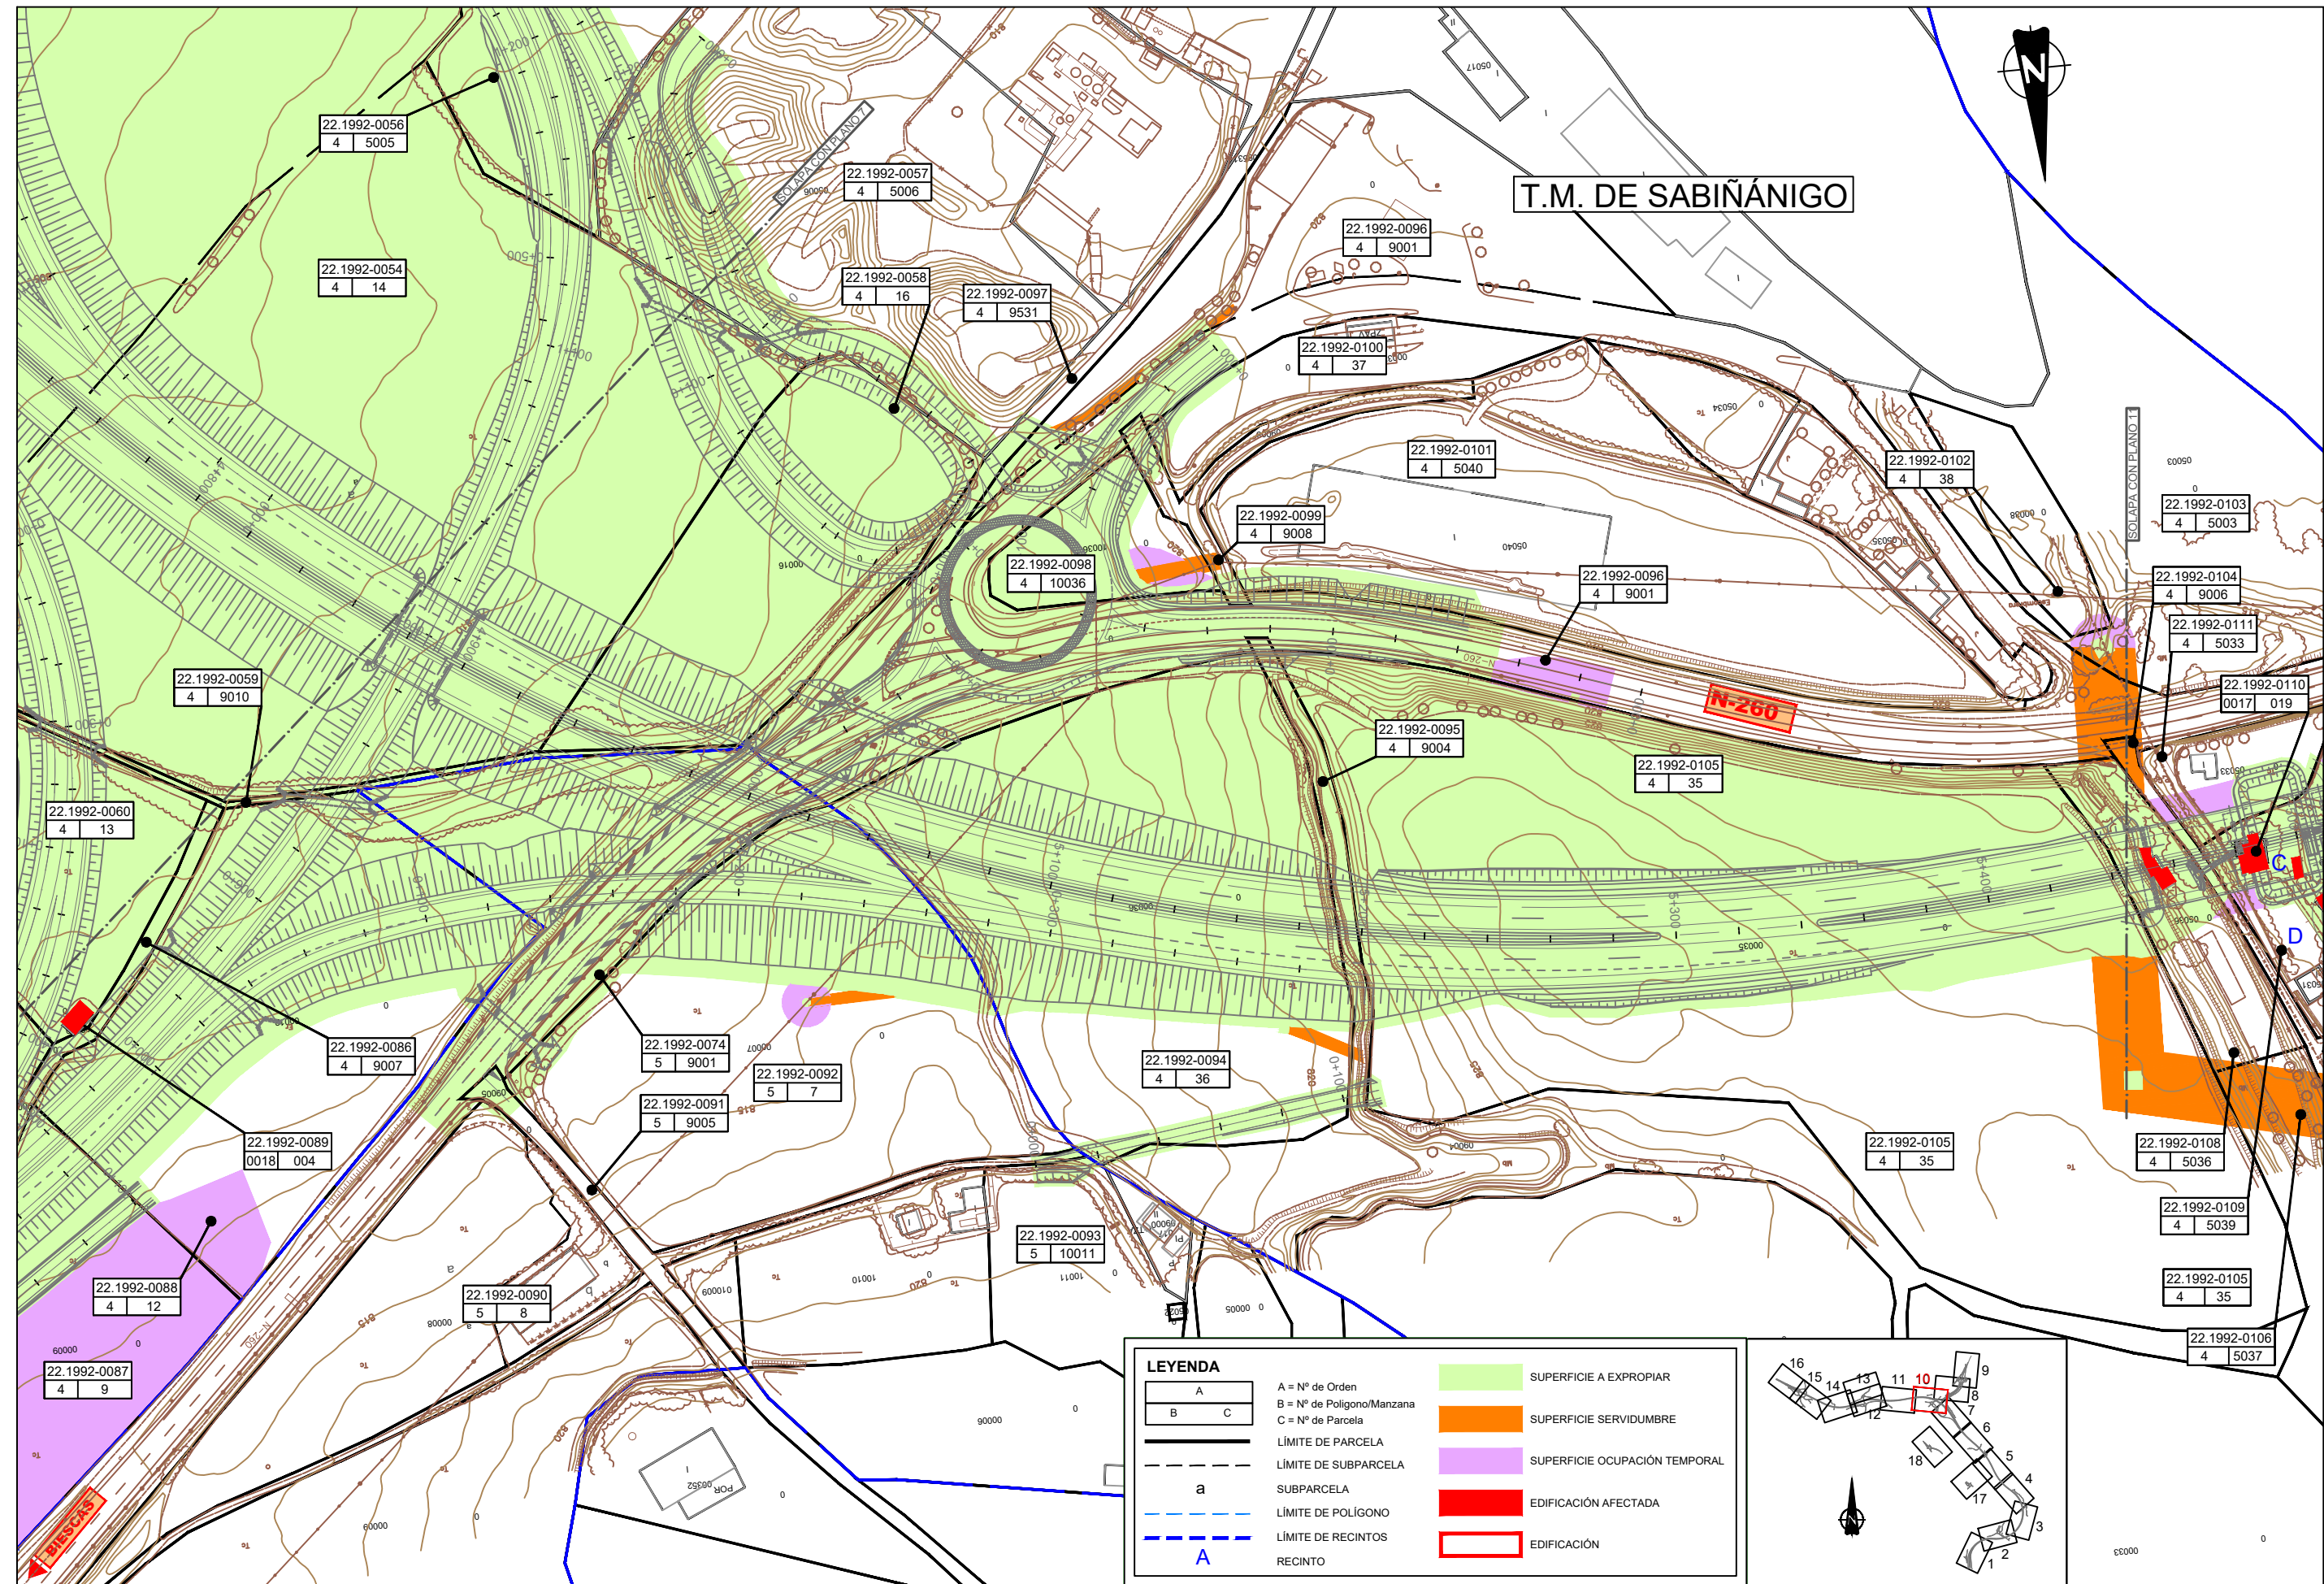


T.M. DE SABIÑANIGO

N-260




LEYENDA

A	A = Nº de Orden		SUPERFICIE A EXPROPIAR
B C	B = Nº de Polígono/Manzana C = Nº de Parcela		SUPERFICIE SERVIDUMBRE
---	LÍMITE DE PARCELA		SUPERFICIE OCUPACIÓN TEMPORAL
- - -	LÍMITE DE SUBPARCELA		EDIFICACIÓN AFECTADA
a	SUBPARCELA		EDIFICACIÓN
- - - -	LÍMITE DE POLÍGONO		
- - - - -	LÍMITE DE RECINTOS		
A	RECINTO		

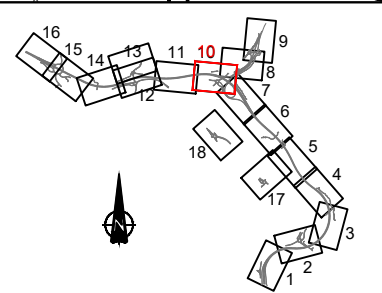


EXPLO_FICONS_MOD.DWG
FICHERO
J.L.L. APR.
J.A.C. DIB.
JUN-17 FECHA
01 ED.

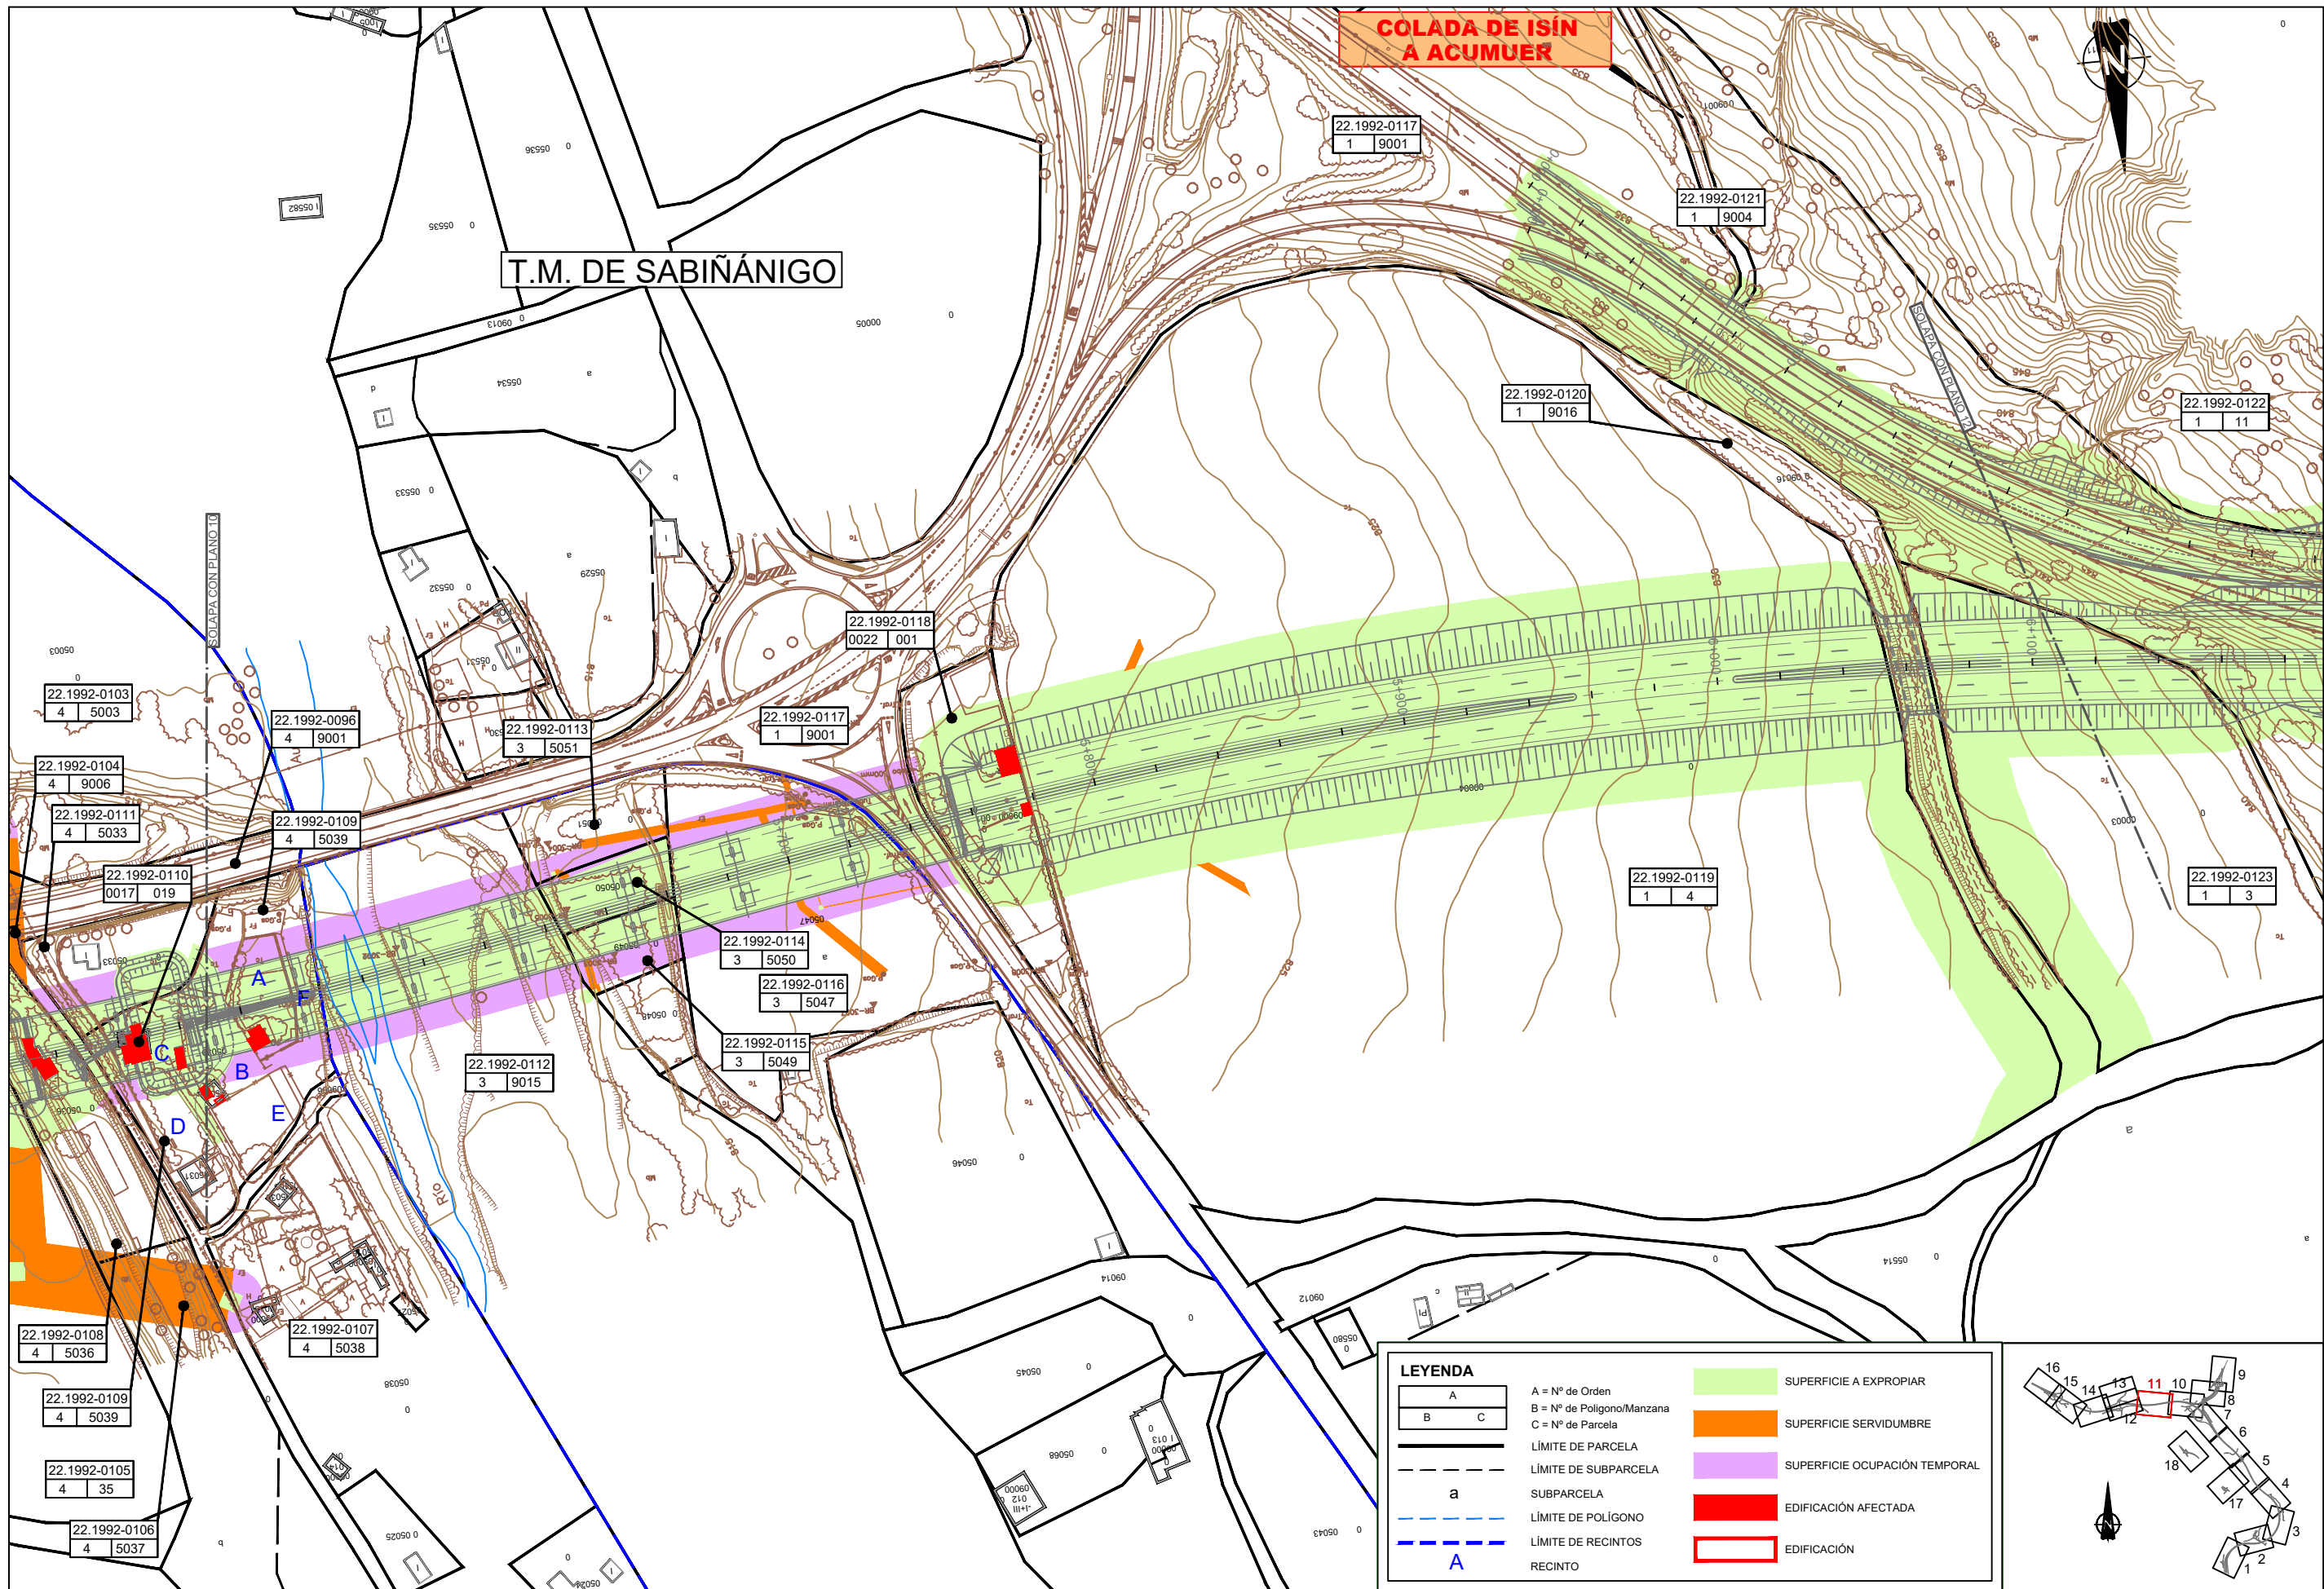



**COLADA DE ISÍN
A ACUMUER**

T.M. DE SABIÑÁNIGO

LEYENDA	
	A = Nº de Orden
	B = Nº de Polígono/Manzana
	C = Nº de Parcela
	LÍMITE DE PARCELA
	LÍMITE DE SUBPARCELA
	SUBPARCELA
	LÍMITE DE POLÍGONO
	LÍMITE DE RECINTOS
	RECINTO
	SUPERFICIE A EXPROPIAR
	SUPERFICIE SERVIDUMBRE
	SUPERFICIE OCUPACIÓN TEMPORAL
	EDIFICACIÓN AFECTADA
	EDIFICACIÓN

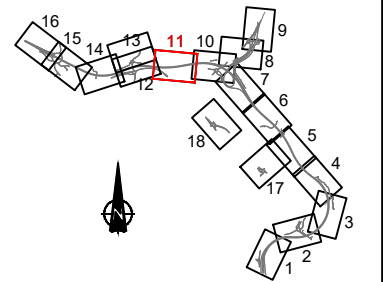



EXPRO_FICHO_MOD	EXPRO_FICHO_MOD.DWG	FICHERO
ED.	JUN-17	FECHA
	J.A.C.	DIB.
	J.L.A.	APR.
	01	

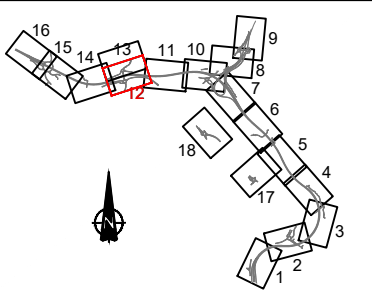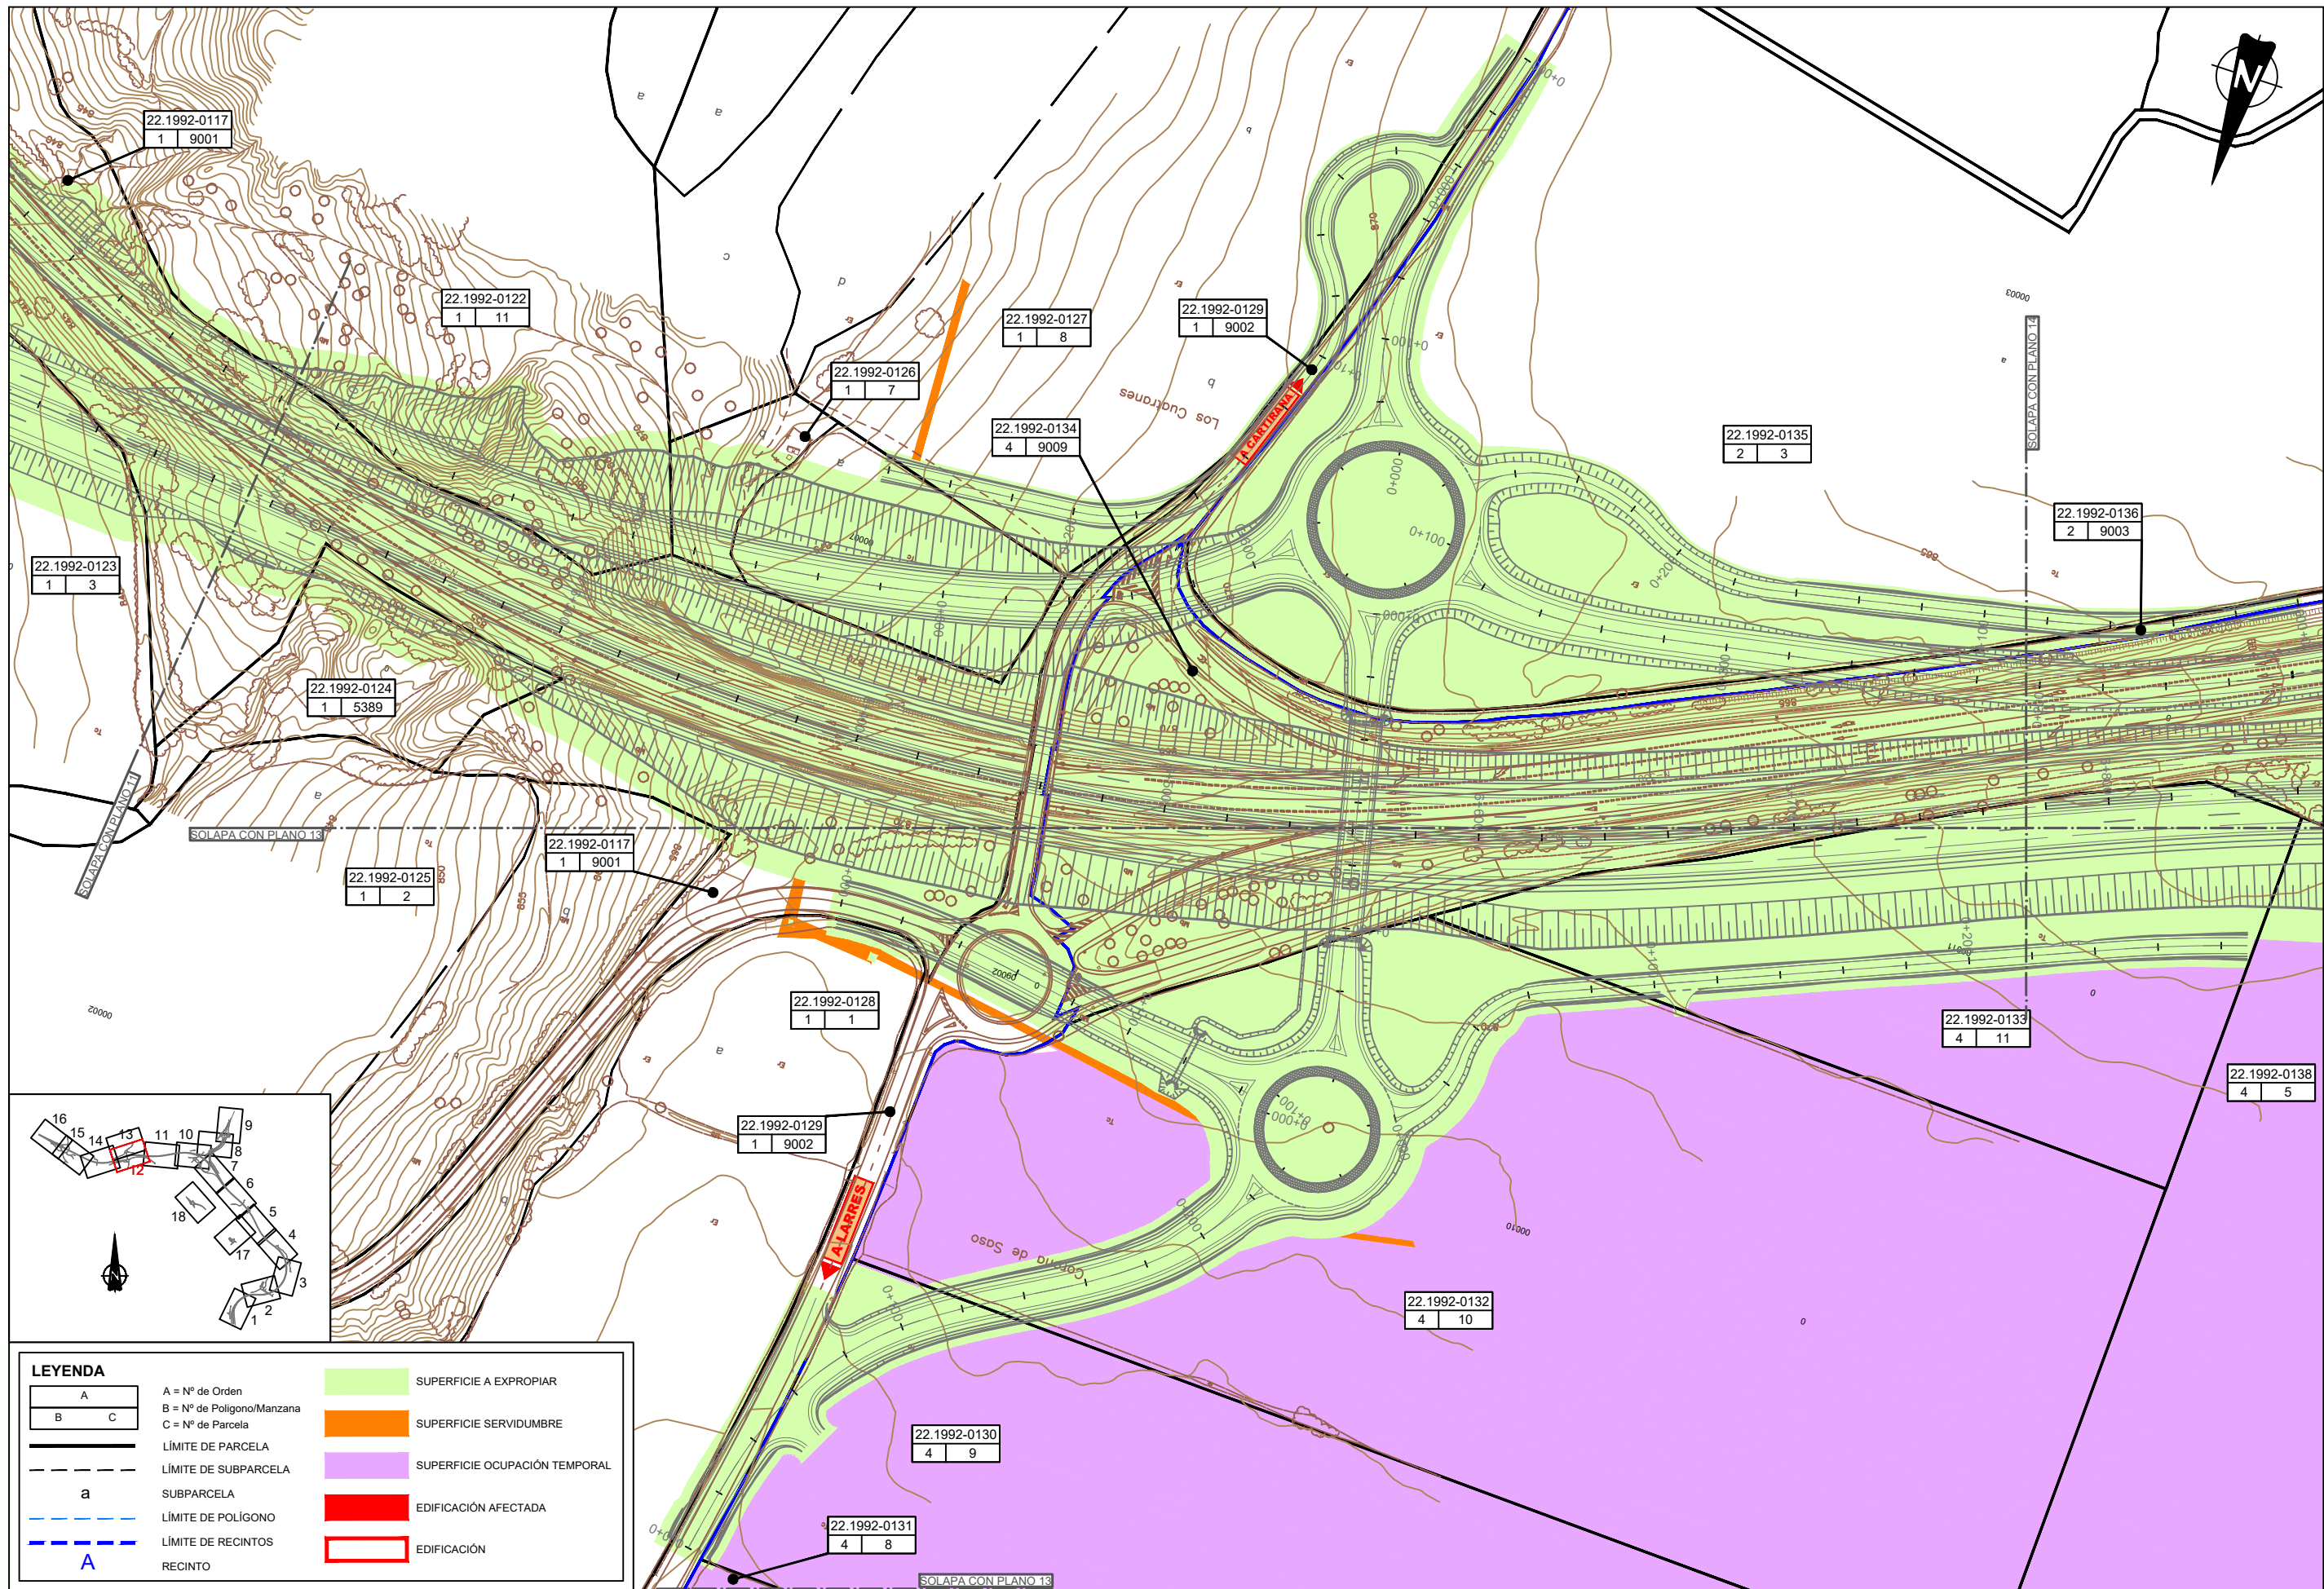

LEYENDA

A	A = Nº de Orden		SUPERFICIE A EXPROPIAR
B	B = Nº de Polígono/Manzana		SUPERFICIE SERVIDUMBRE
C	C = Nº de Parcela		SUPERFICIE OCUPACIÓN TEMPORAL
---	LÍMITE DE PARCELA		EDIFICACIÓN AFECTADA
- - -	LÍMITE DE SUBPARCELA		EDIFICACIÓN
a	SUBPARCELA		
- - - -	LÍMITE DE POLÍGONO		
- - - - -	LÍMITE DE RECINTOS		
A	RECINTO		

EXPRO_FICONS_MOD	EXPRO_FICONS_MOD.DWG	FICHERO
ED.	JUN-17	FECHA
01	J.A.C.	DIB.
	J.L.A.	APR.

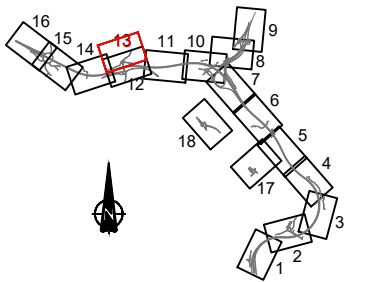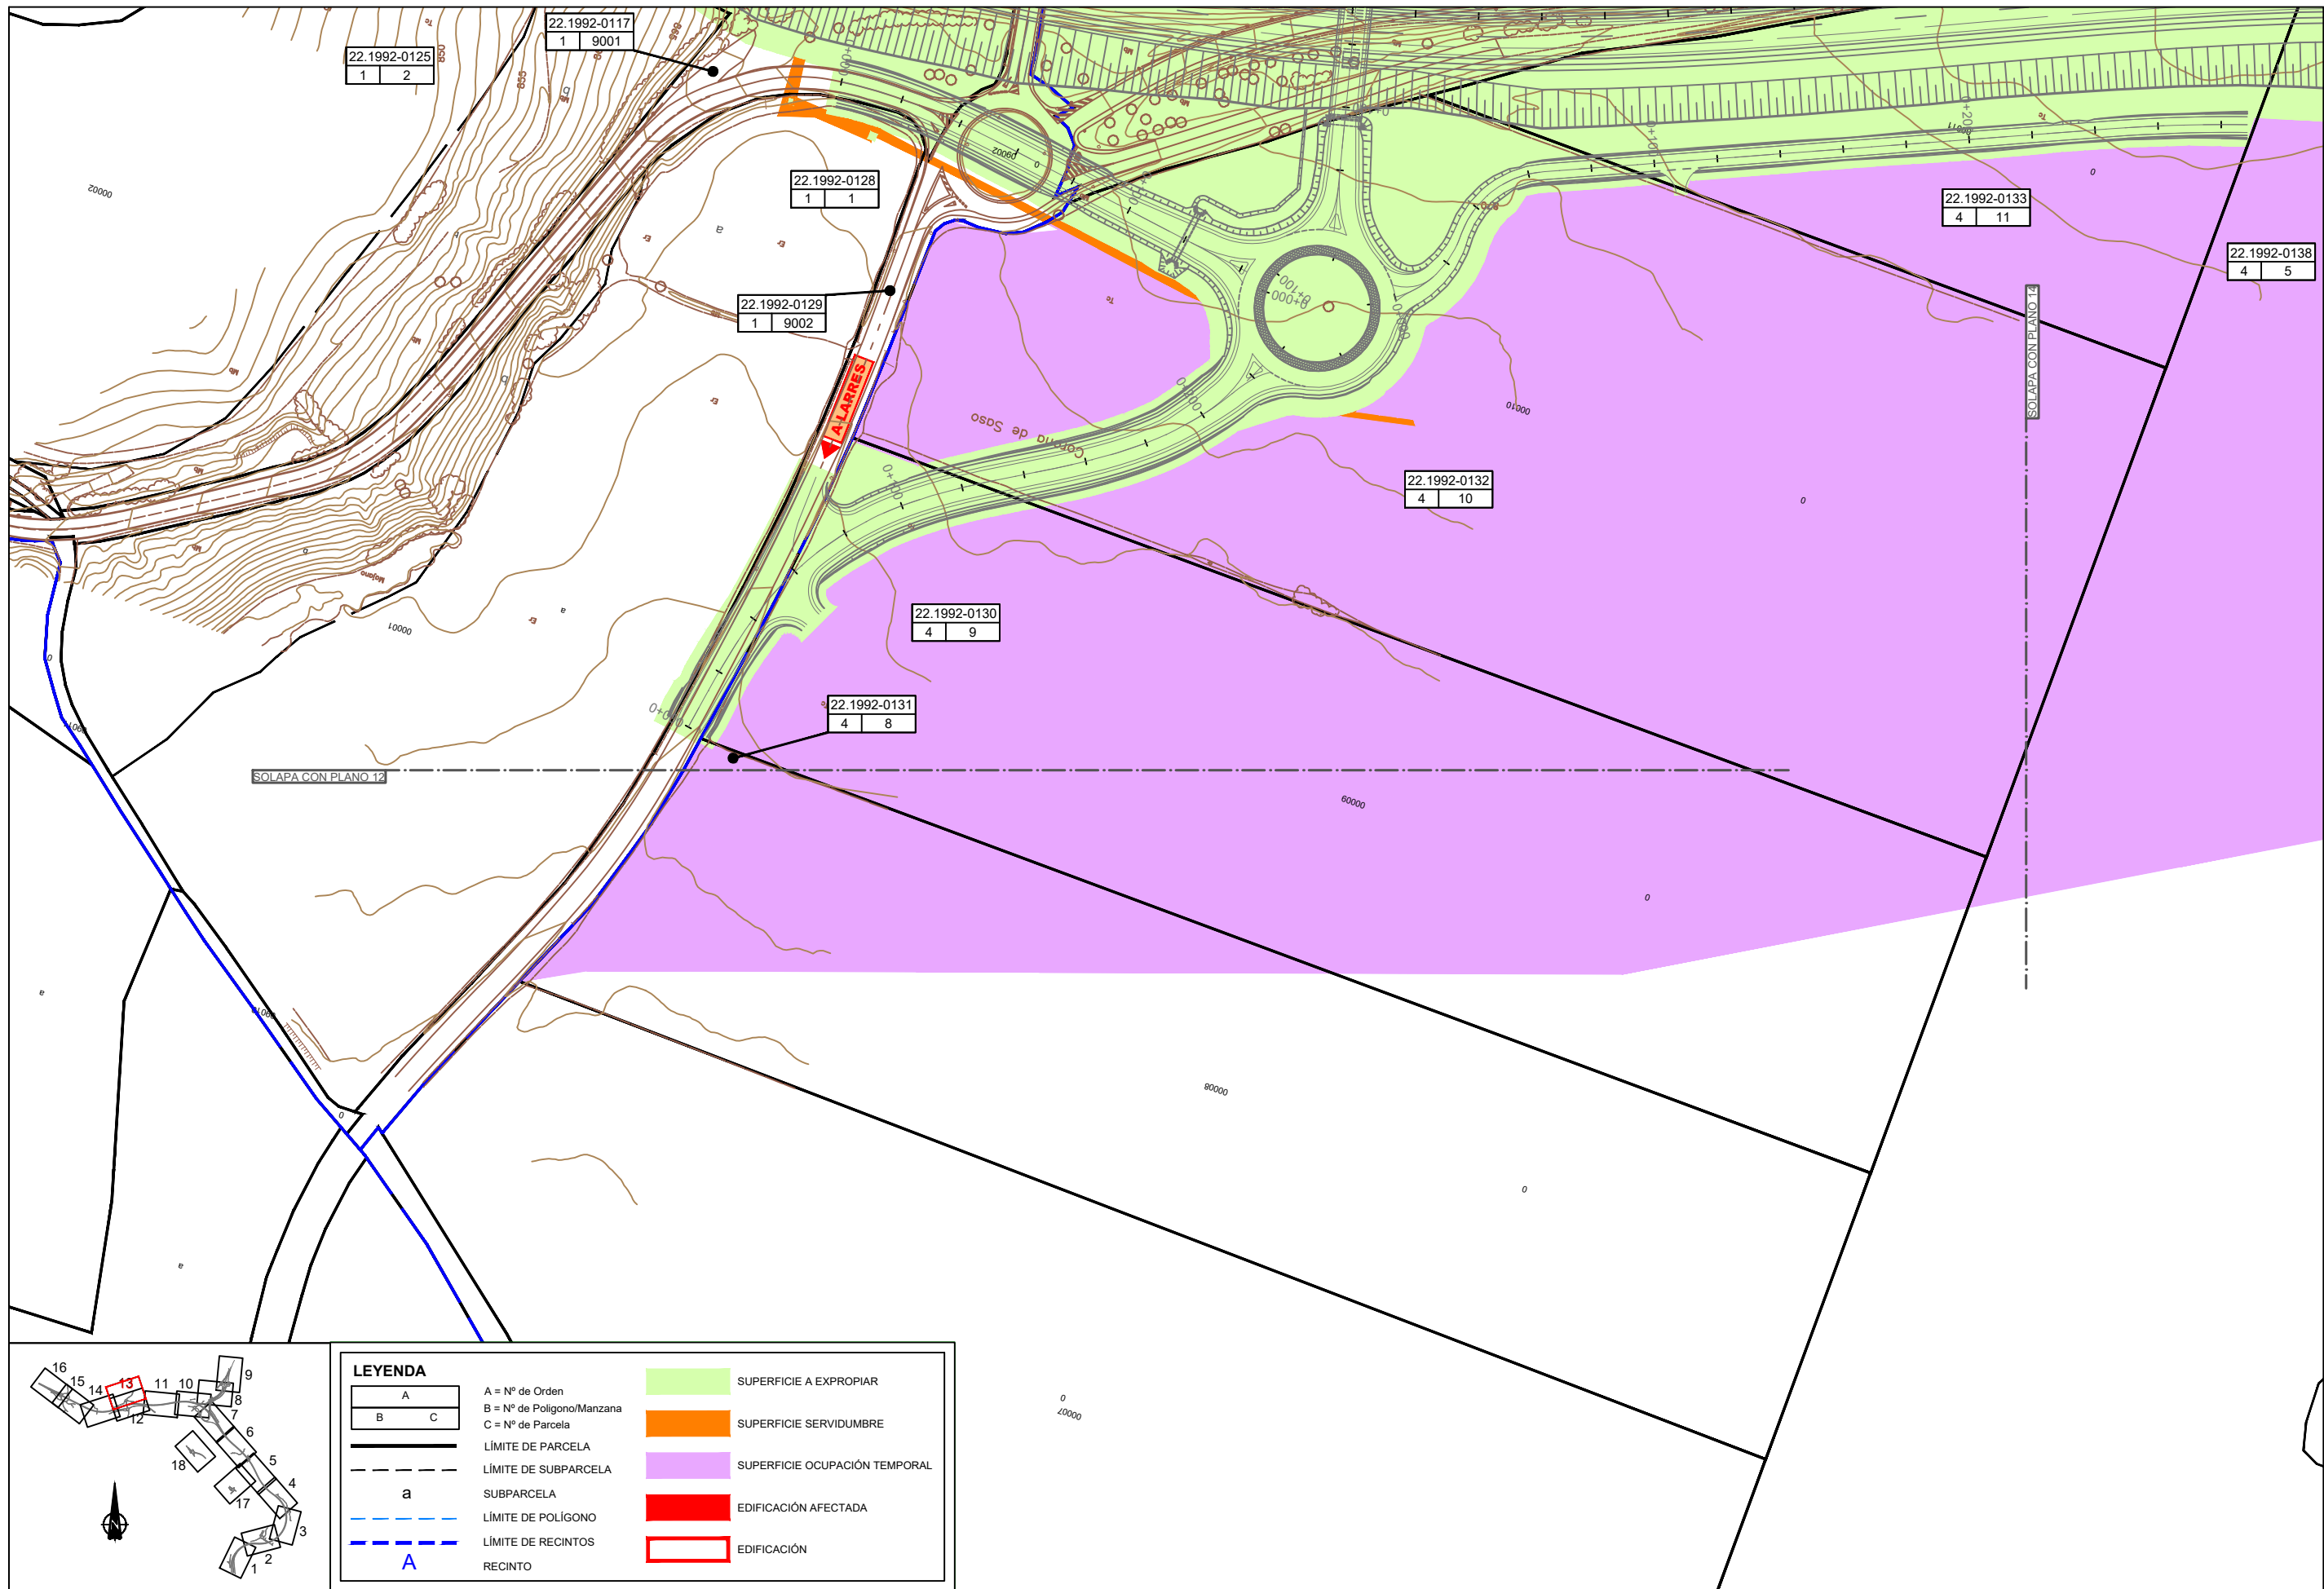

LEYENDA			
A	A = Nº de Orden	[Green Box]	SUPERFICIE A EXPROPIAR
B	B = Nº de Polígono/Manzana	[Orange Box]	SUPERFICIE SERVIDUMBRE
C	C = Nº de Parcela	[Purple Box]	SUPERFICIE OCUPACIÓN TEMPORAL
—	LÍMITE DE PARCELA	[Red Box]	EDIFICACIÓN AFECTADA
- - -	LÍMITE DE SUBPARCELA	[Red Outline Box]	EDIFICACIÓN
a	SUBPARCELA		
- - -	LÍMITE DE POLÍGONO		
- - -	LÍMITE DE RECINTOS		
A	RECINTO		

EXPRO_FCOMS_MOD
 CODIGO
 01
 JUN-17
 J.A.C.
 JUN-17
 J.L.A.
 JUN-17
 J.L.A.
 JUN-17
 J.L.A.

EXPRO_FCOMS_MOD.DWG
 FICHERO
 APR.
 DIB.
 FECHA
 ED.



SECRETARÍA DE ESTADO DE INFRAESTRUCTURAS, TRANSPORTES Y VIVIENDA
 SECRETARÍA GENERAL DE INFRAESTRUCTURAS

DIRECCIÓN GENERAL DE CARRETERAS
 DEMARCACIÓN DE CARRETERAS DEL ESTADO EN ARAGÓN

EL ING. DIRECTOR DEL PROYECTO:
 D. LORENZO PLAZA ALMEIDA

CONSULTOR:
PROSER
 PROYECTOS Y SERVICIOS S.A.U.

EL ING. AUTOR DEL PROYECTO:
 D. JOSE LUIS AGUILAR SÁNCHEZ

ESCALAS:
 1:1.000
 ORIGINALS UNE-A1
 GRÁFICA



TÍTULO DEL PROYECTO:
 PROYECTO DE CONSTRUCCIÓN. AUTOVÍA MUDEJAR A-23.
 TRAMO: SABIÁNIGO ESTE - SABIÁNIGO OESTE

Nº DE PLANO:
 HOJA 13 DE 18

DESIGNACIÓN DEL PLANO:
 EXPROPIACIONES (ORTOFOTOGRAFÍA)


FECHA:
 JUNIO 2017

T.M. DE SABIÑANIGO

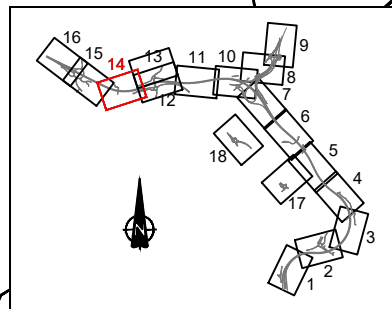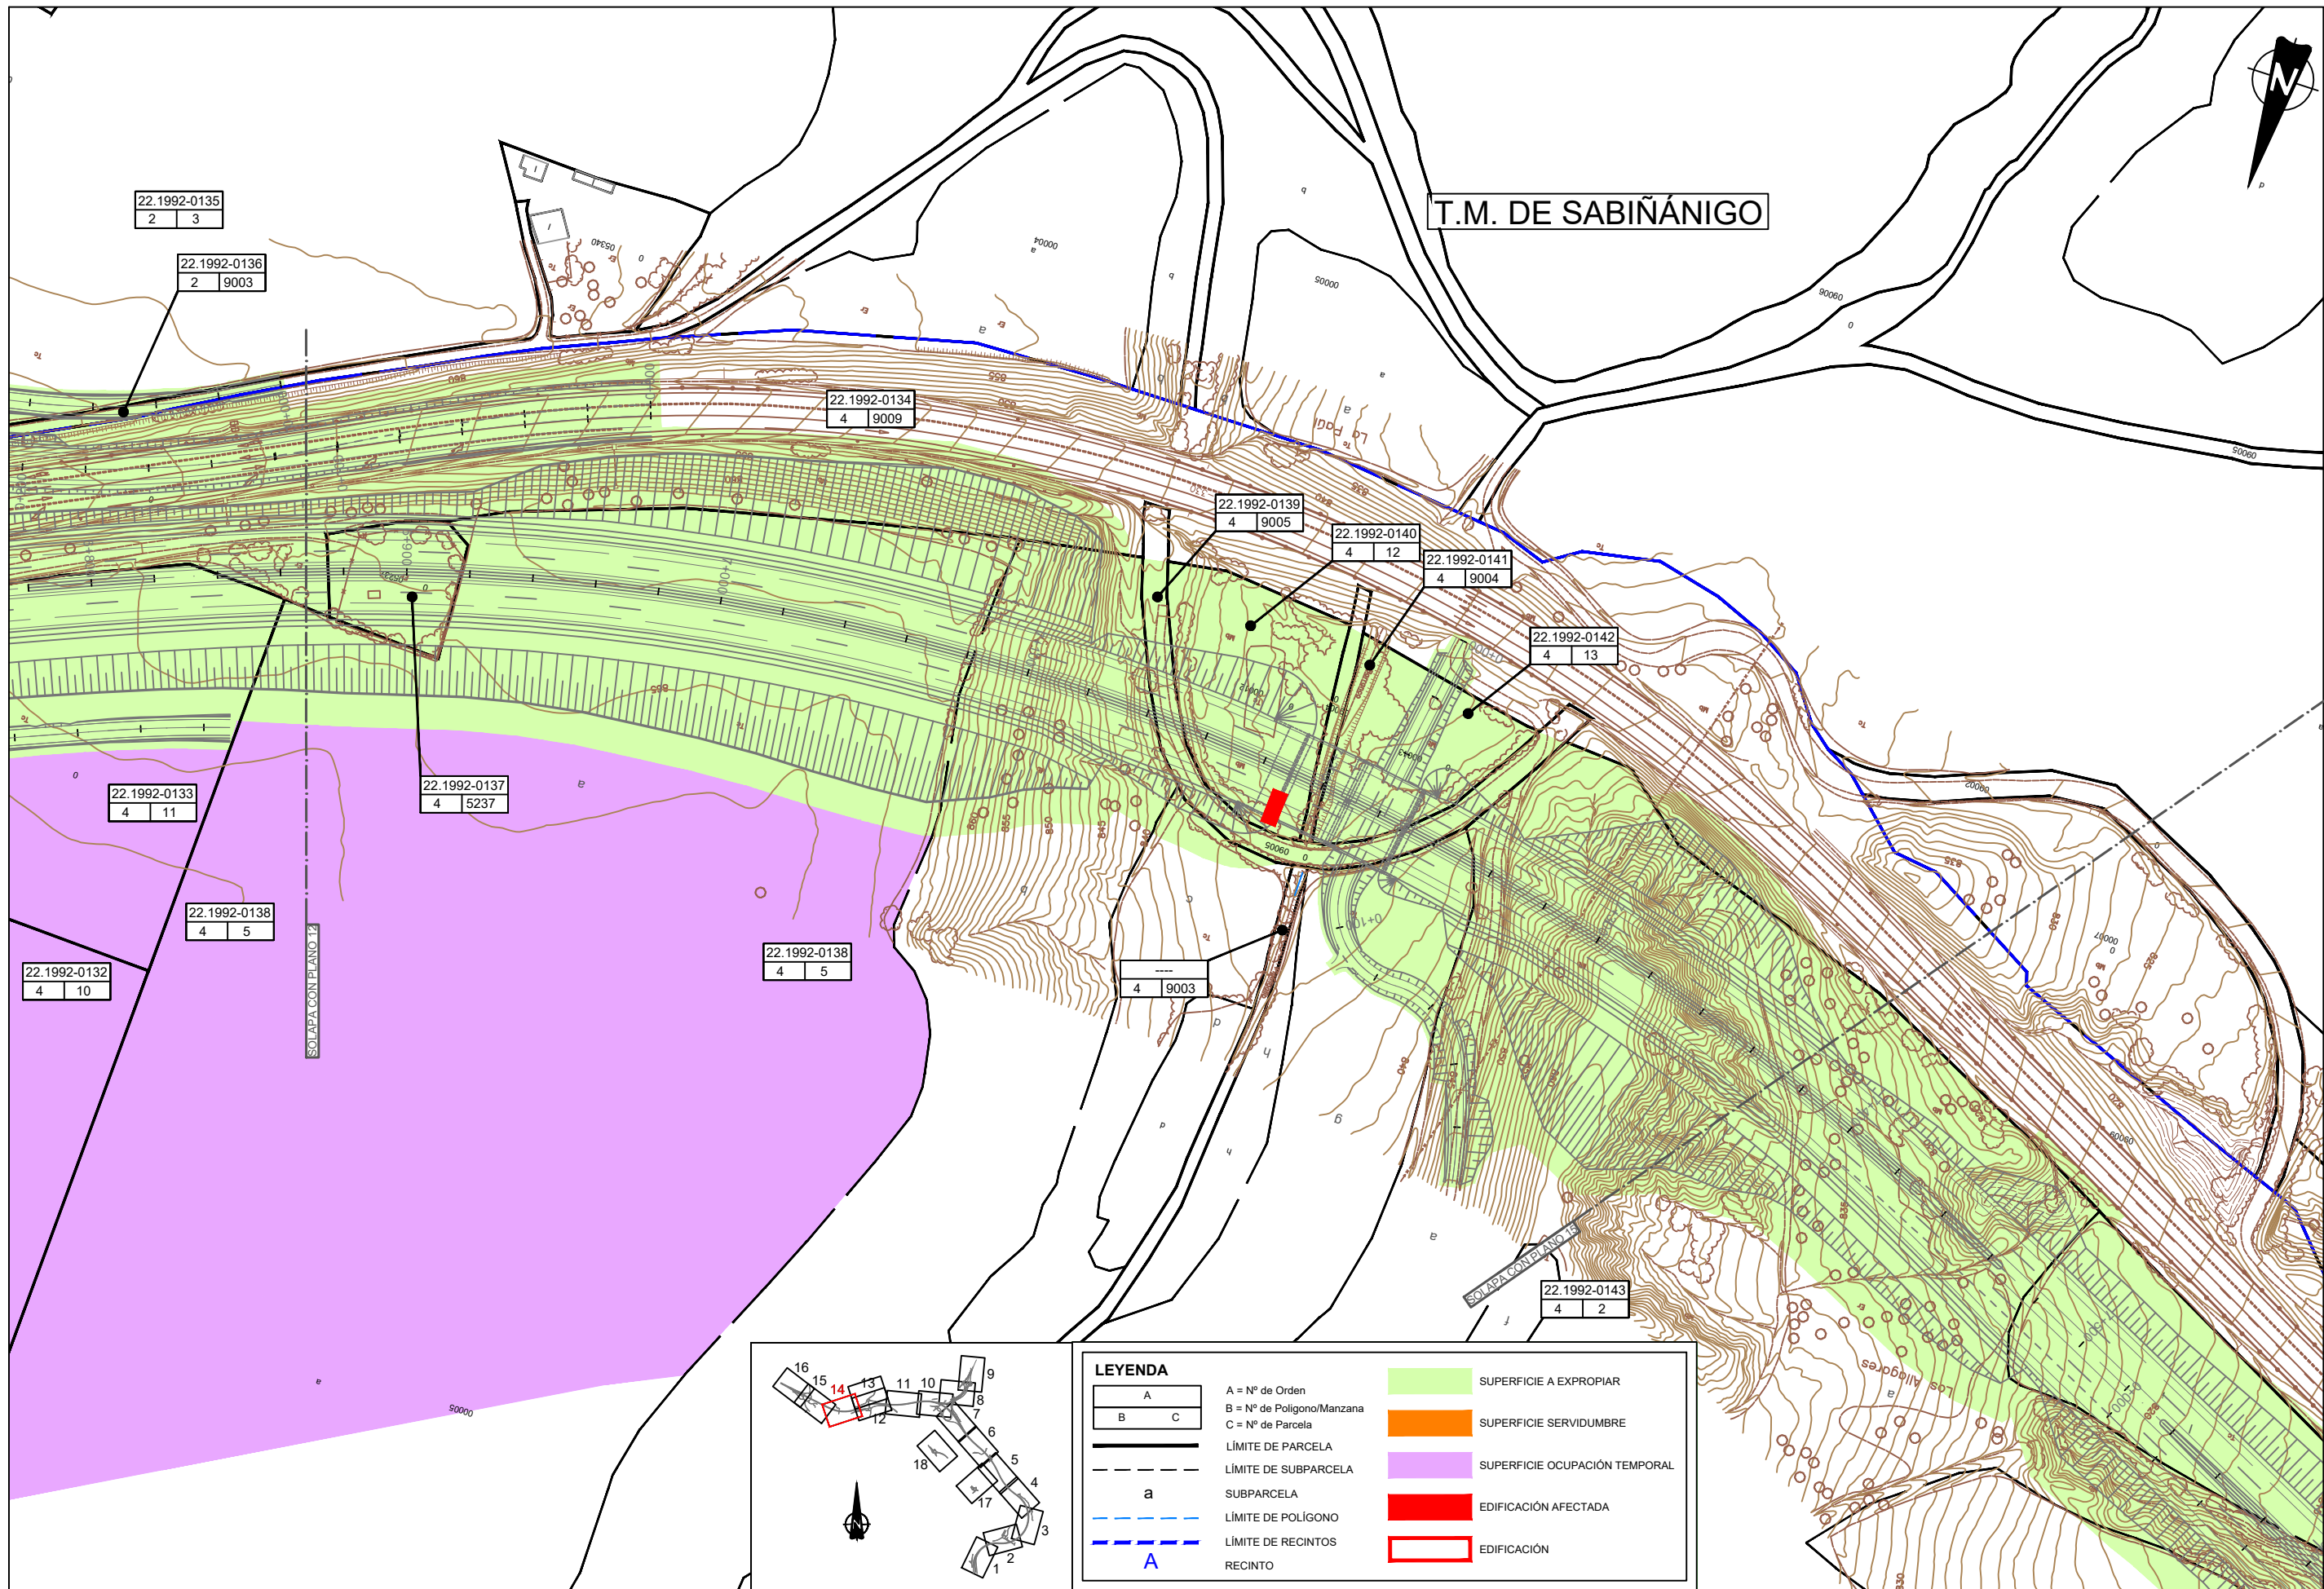


LEYENDA				
<table border="1"><tr><td>A</td><td>B</td><td>C</td></tr></table>	A	B	C	A = Nº de Orden B = Nº de Polígono/Manzana C = Nº de Parcela
A	B	C		
—	LÍMITE DE PARCELA			
- - -	LÍMITE DE SUBPARCELA			
a	SUBPARCELA			
- - - -	LÍMITE DE POLÍGONO			
- - - - -	LÍMITE DE RECINTOS			
A	RECINTO			
	SUPERFICIE A EXPROPIAR			
	SUPERFICIE SERVIDUMBRE			
	SUPERFICIE OCUPACIÓN TEMPORAL			
	EDIFICACIÓN AFECTADA			
	EDIFICACIÓN			

EXPRO_FONOS_M00	EXPRO_FONOS_M00.DWG	FICHERO
ED.	JUN-17	FECHA
01	J.A.C.	DIB.
	J.L.A.	APR.
	J.A.C.	DIB.
	JUN-17	FECHA
	01	ED.

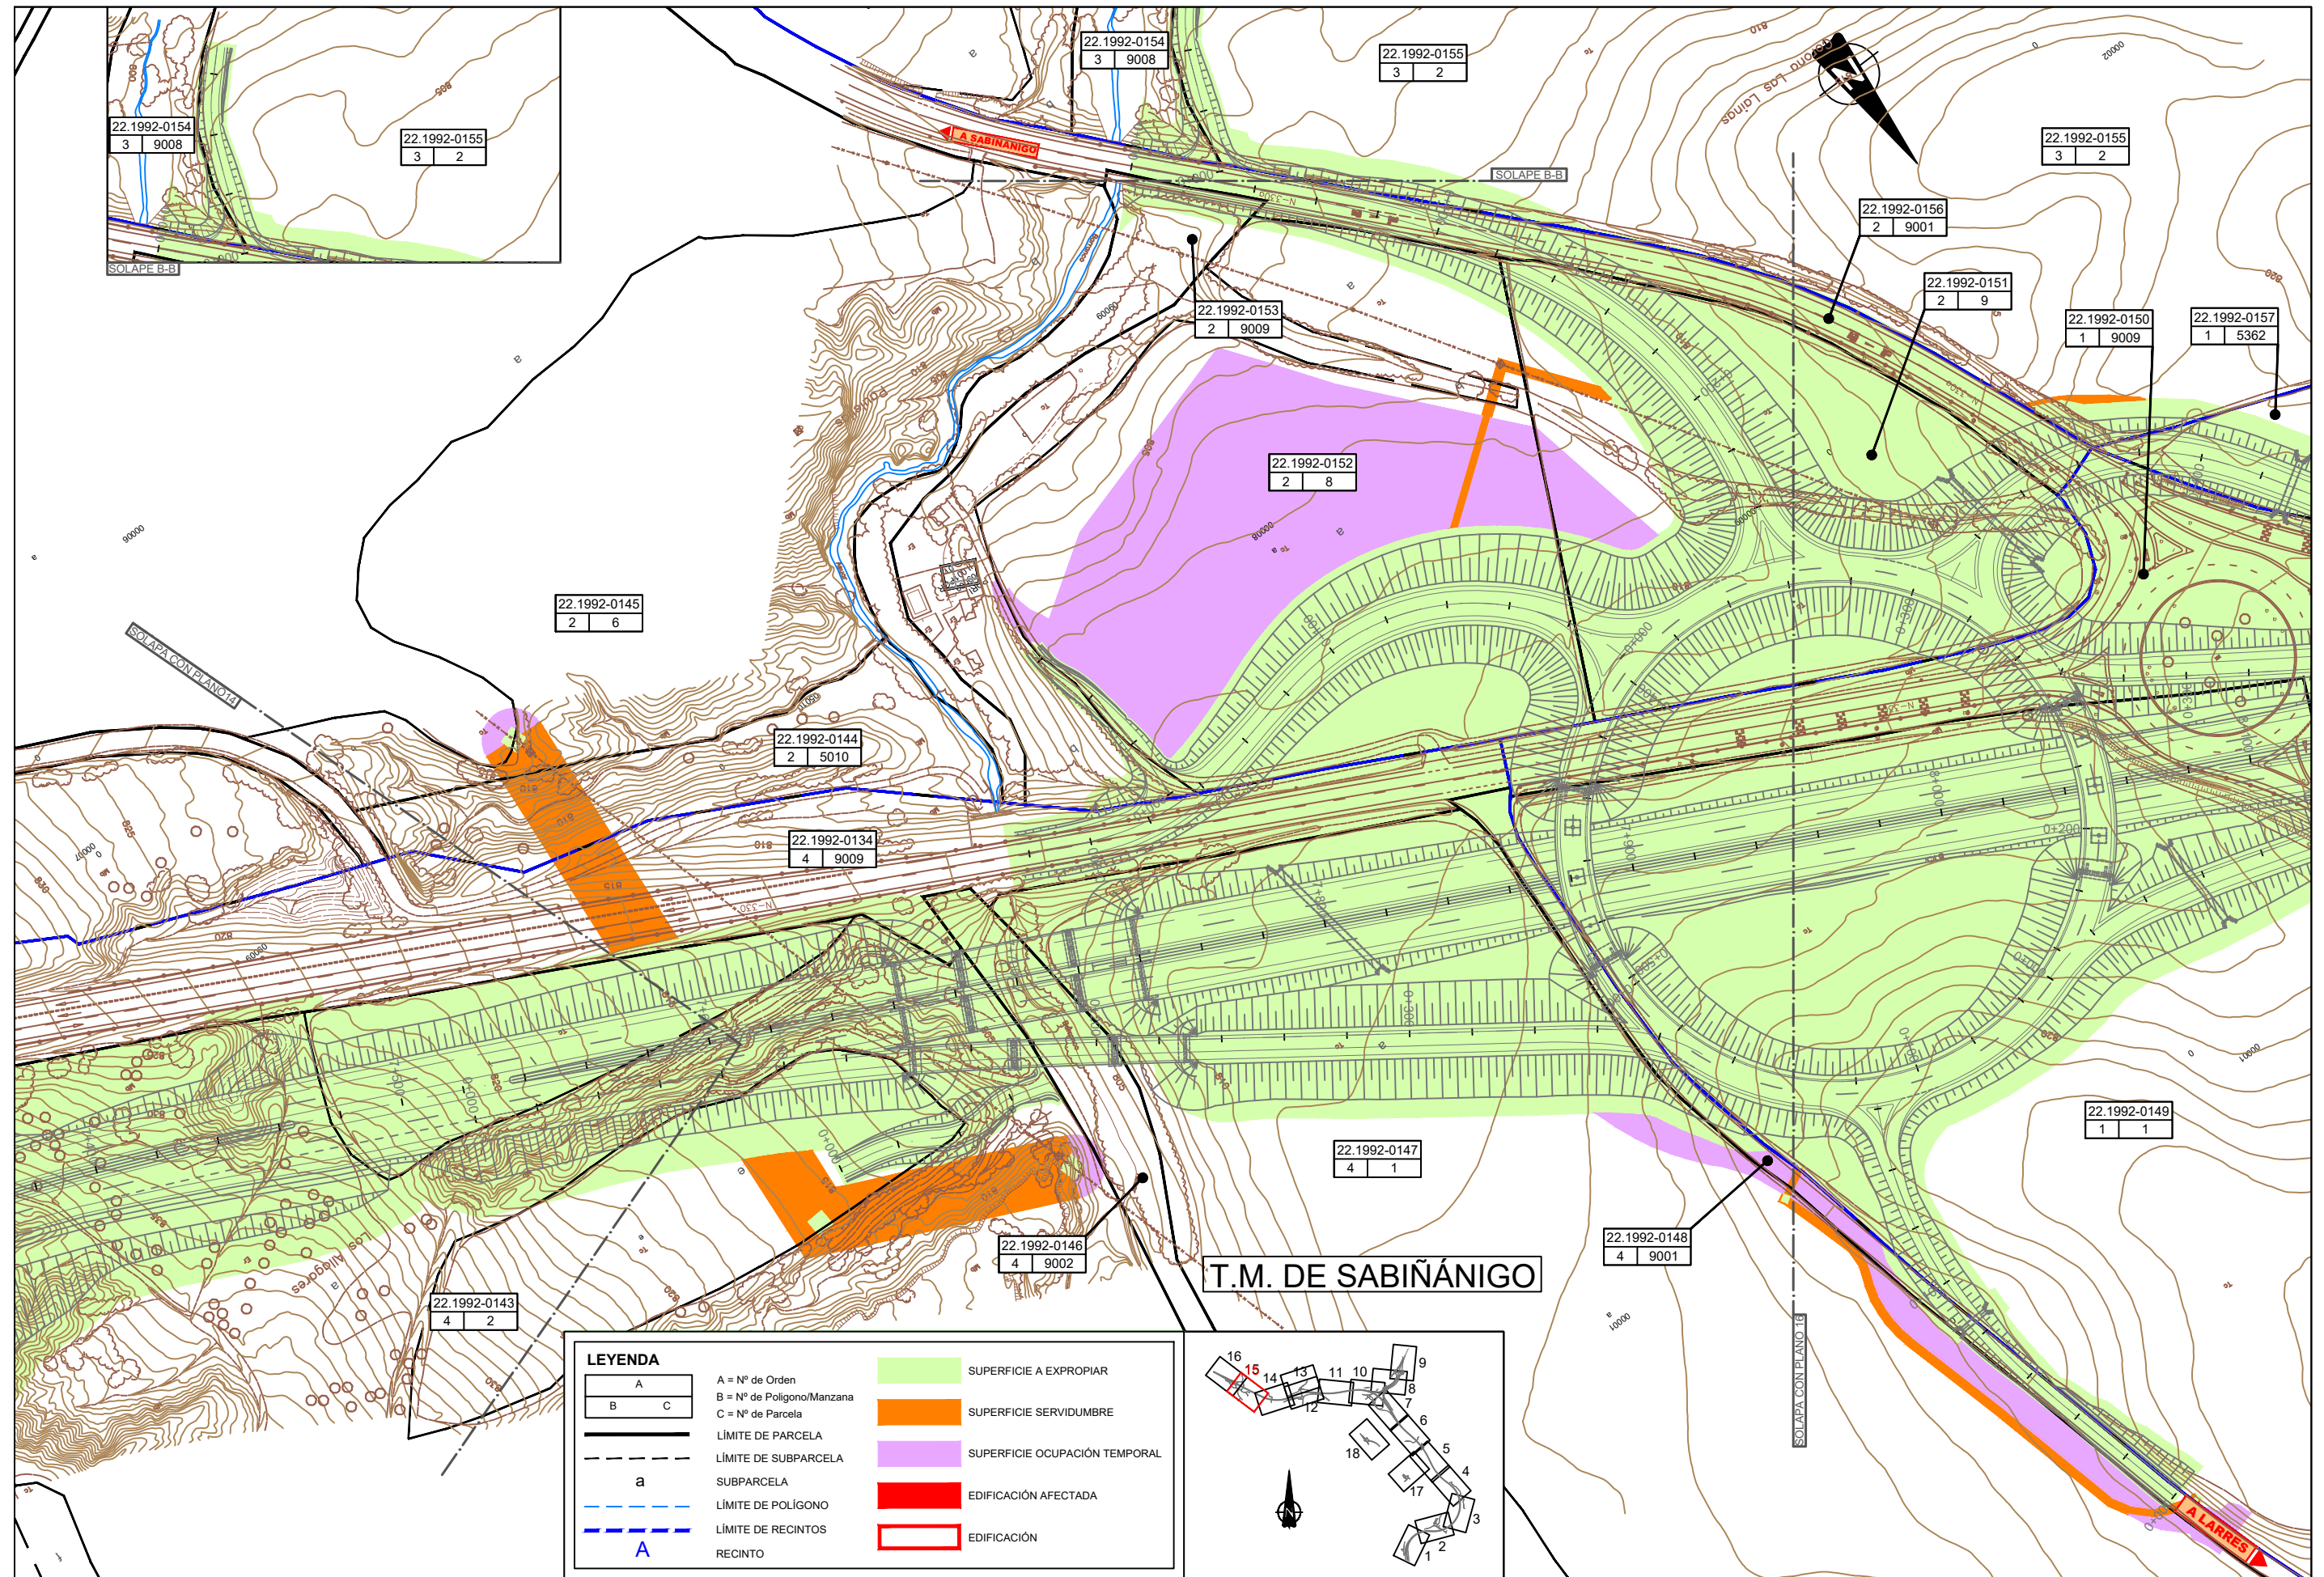


LEYENDA

A	A = Nº de Orden		SUPERFICIE A EXPROPIAR
B	B = Nº de Polígono/Manzana		SUPERFICIE SERVIDUMBRE
C	C = Nº de Parcela		SUPERFICIE OCUPACIÓN TEMPORAL
---	LÍMITE DE PARCELA		EDIFICACIÓN AFECTADA
- - -	LÍMITE DE SUBPARCELA		EDIFICACIÓN
a	SUBPARCELA		
---	LÍMITE DE POLÍGONO		
---	LÍMITE DE RECINTOS		
A	RECINTO		

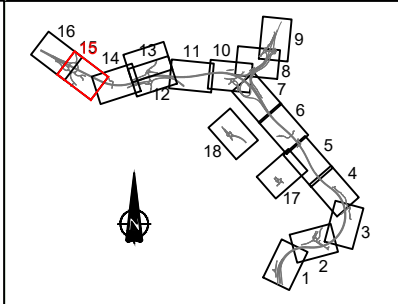

EXPRO_FICONS_MOD	EXPRO_FICONS_MOD.DWG	FICHERO
ED.	01	JUN-17
FECHA		J.A.C.
DIB.		J.L.A.
APR.		J.L.A.

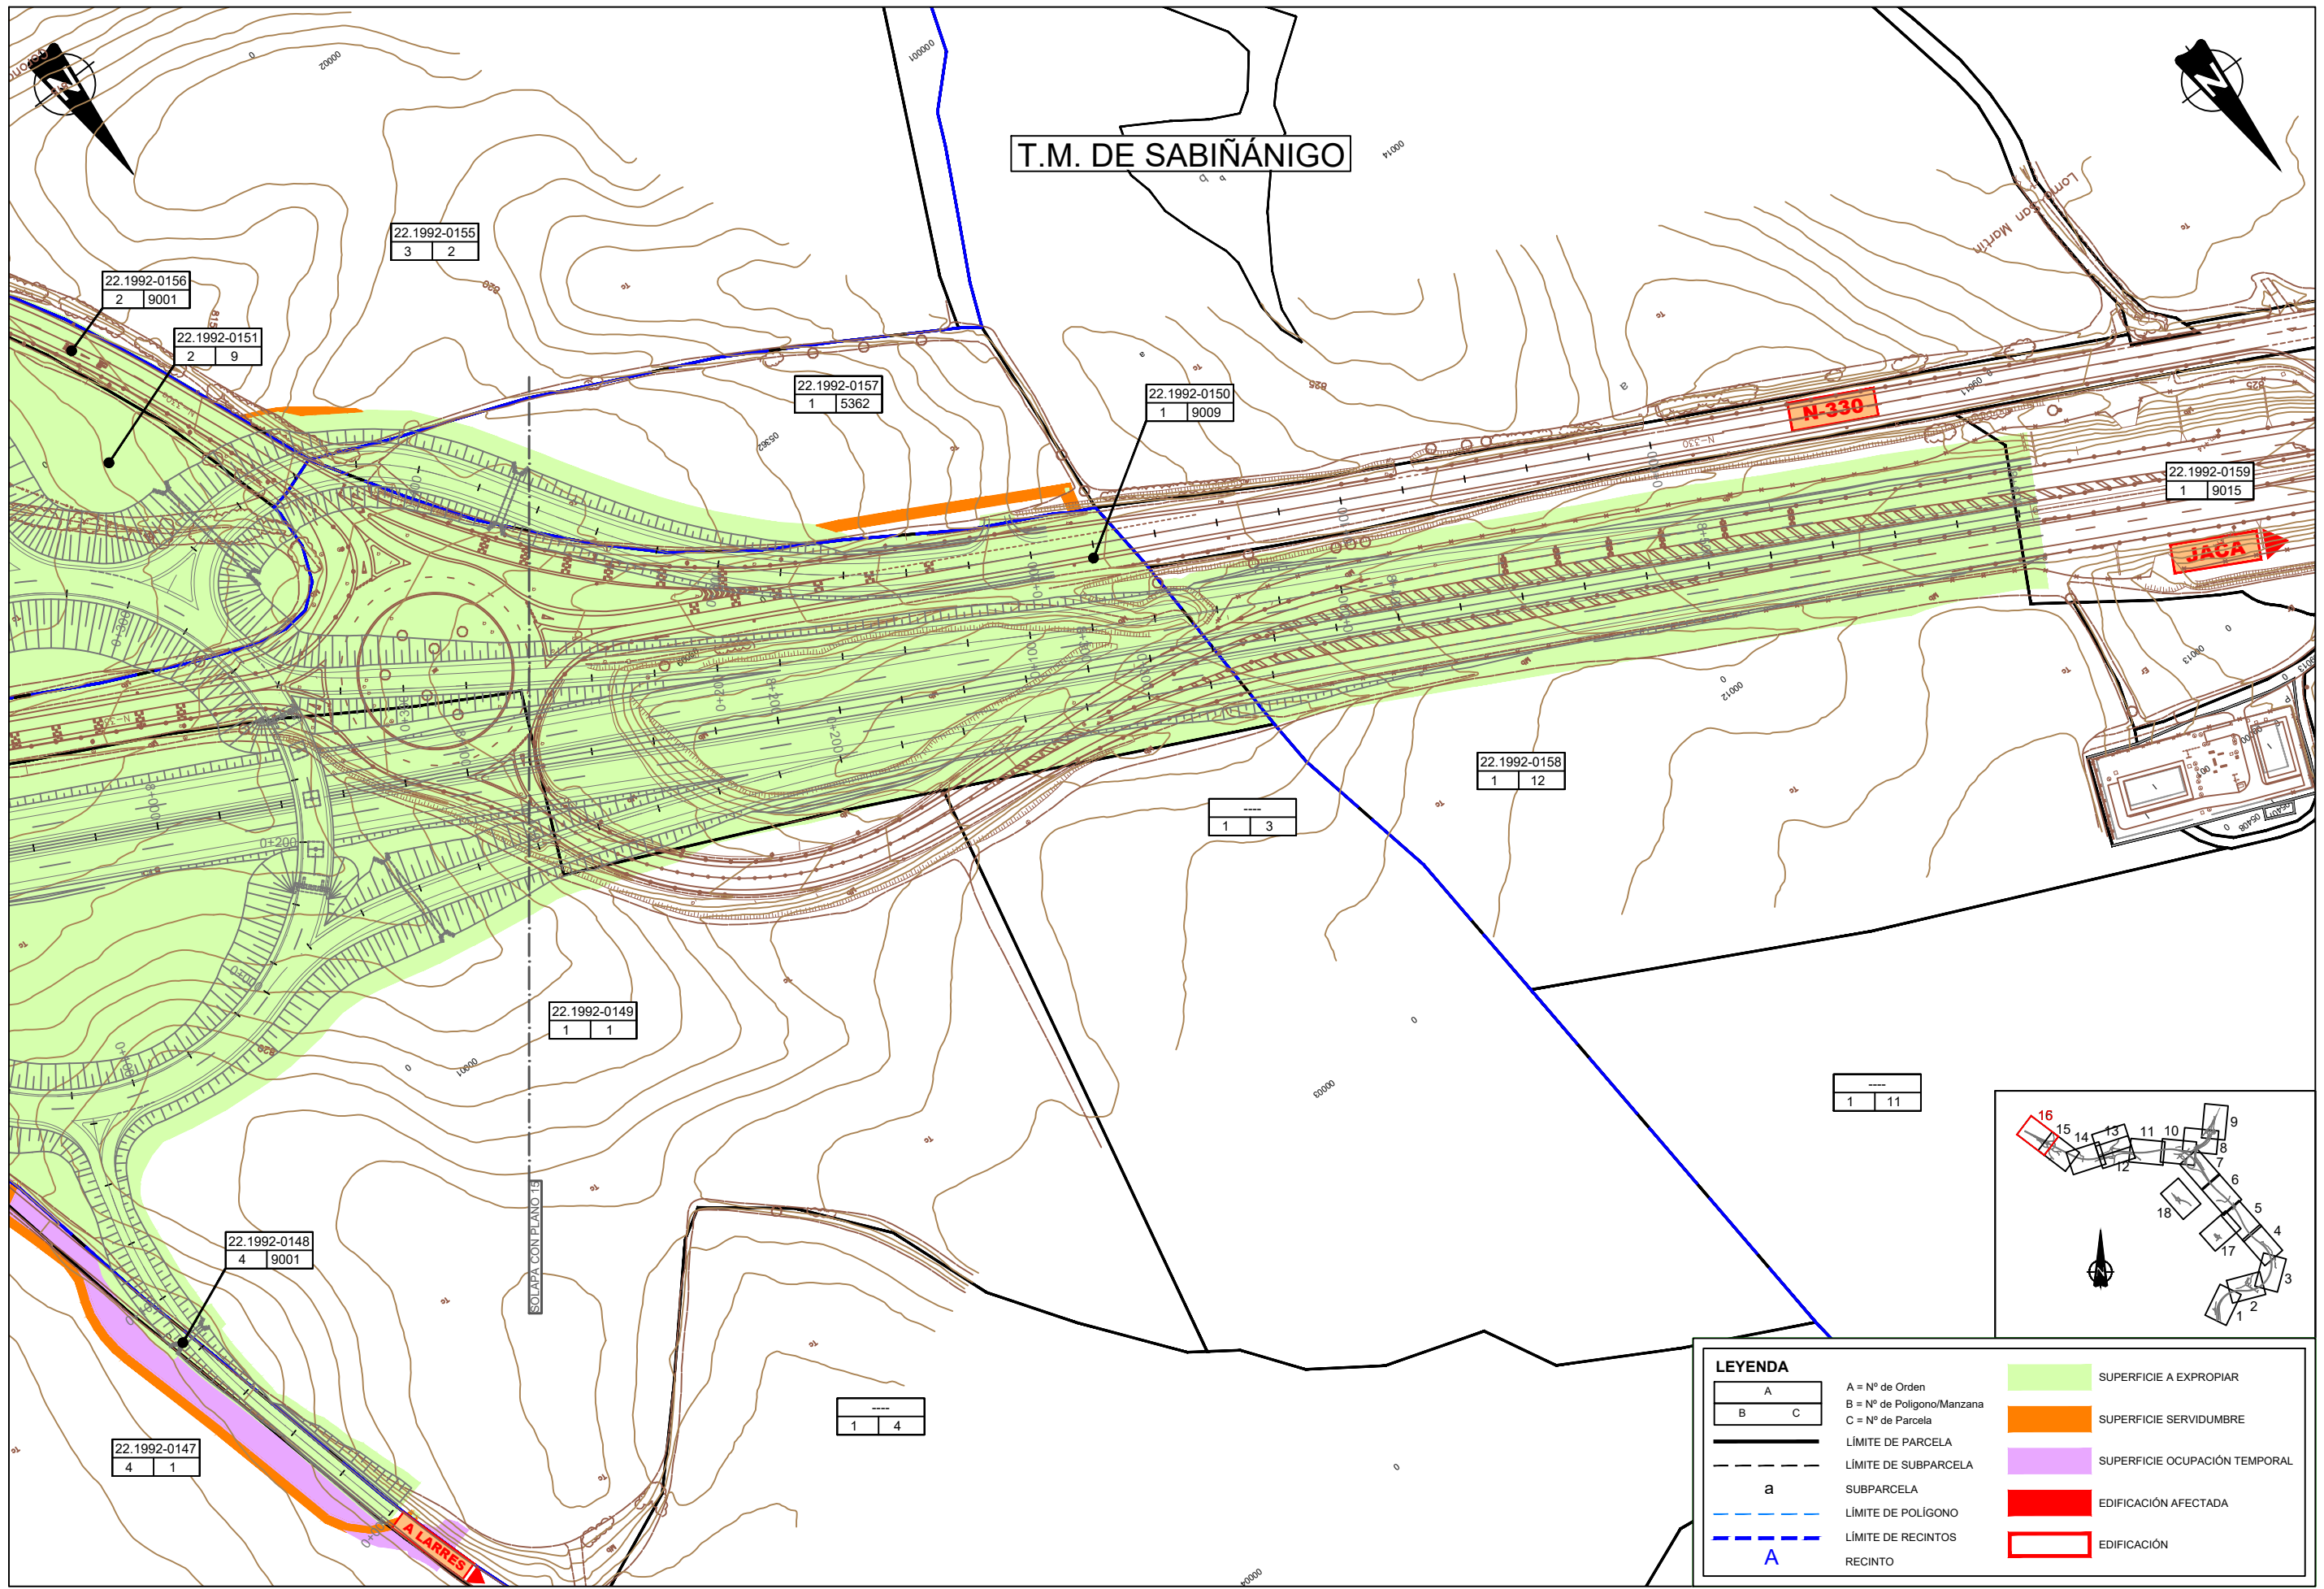

T.M. DE SABINÁNIGO

N-330

JAGA

22.1992-0155
3 2

22.1992-0156
2 9001

22.1992-0151
2 9

22.1992-0157
1 5362

22.1992-0150
1 9009

22.1992-0159
1 9015

22.1992-0158
1 12

1 3

22.1992-0149
1 1


1 11

22.1992-0148
4 9001

22.1992-0147
4 1


SOLAPA CON PLANO 1E

A LARRES

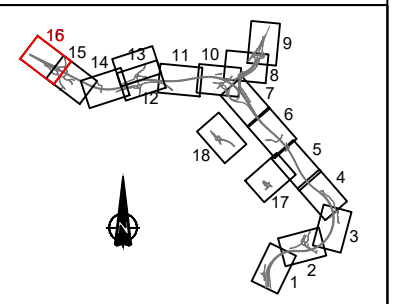


LEYENDA			
A	B	A = Nº de Orden	SUPERFICIE A EXPROPIAR
	C	B = Nº de Polígono/Manzana	SUPERFICIE SERVIDUMBRE
		C = Nº de Parcela	SUPERFICIE OCUPACIÓN TEMPORAL
—		LÍMITE DE PARCELA	EDIFICACIÓN AFECTADA
- - -		LÍMITE DE SUBPARCELA	EDIFICACIÓN
a		SUBPARCELA	
- - - -		LÍMITE DE POLÍGONO	
- - - -	A	LÍMITE DE RECINTOS	
		RECINTO	

EXPRO_	JUN-17	J.A.C.	J.L.A.	EXPRO_FCOMS_MOD.DWG
ED.	FECHA	DIB.	APR.	FICHERO
01				

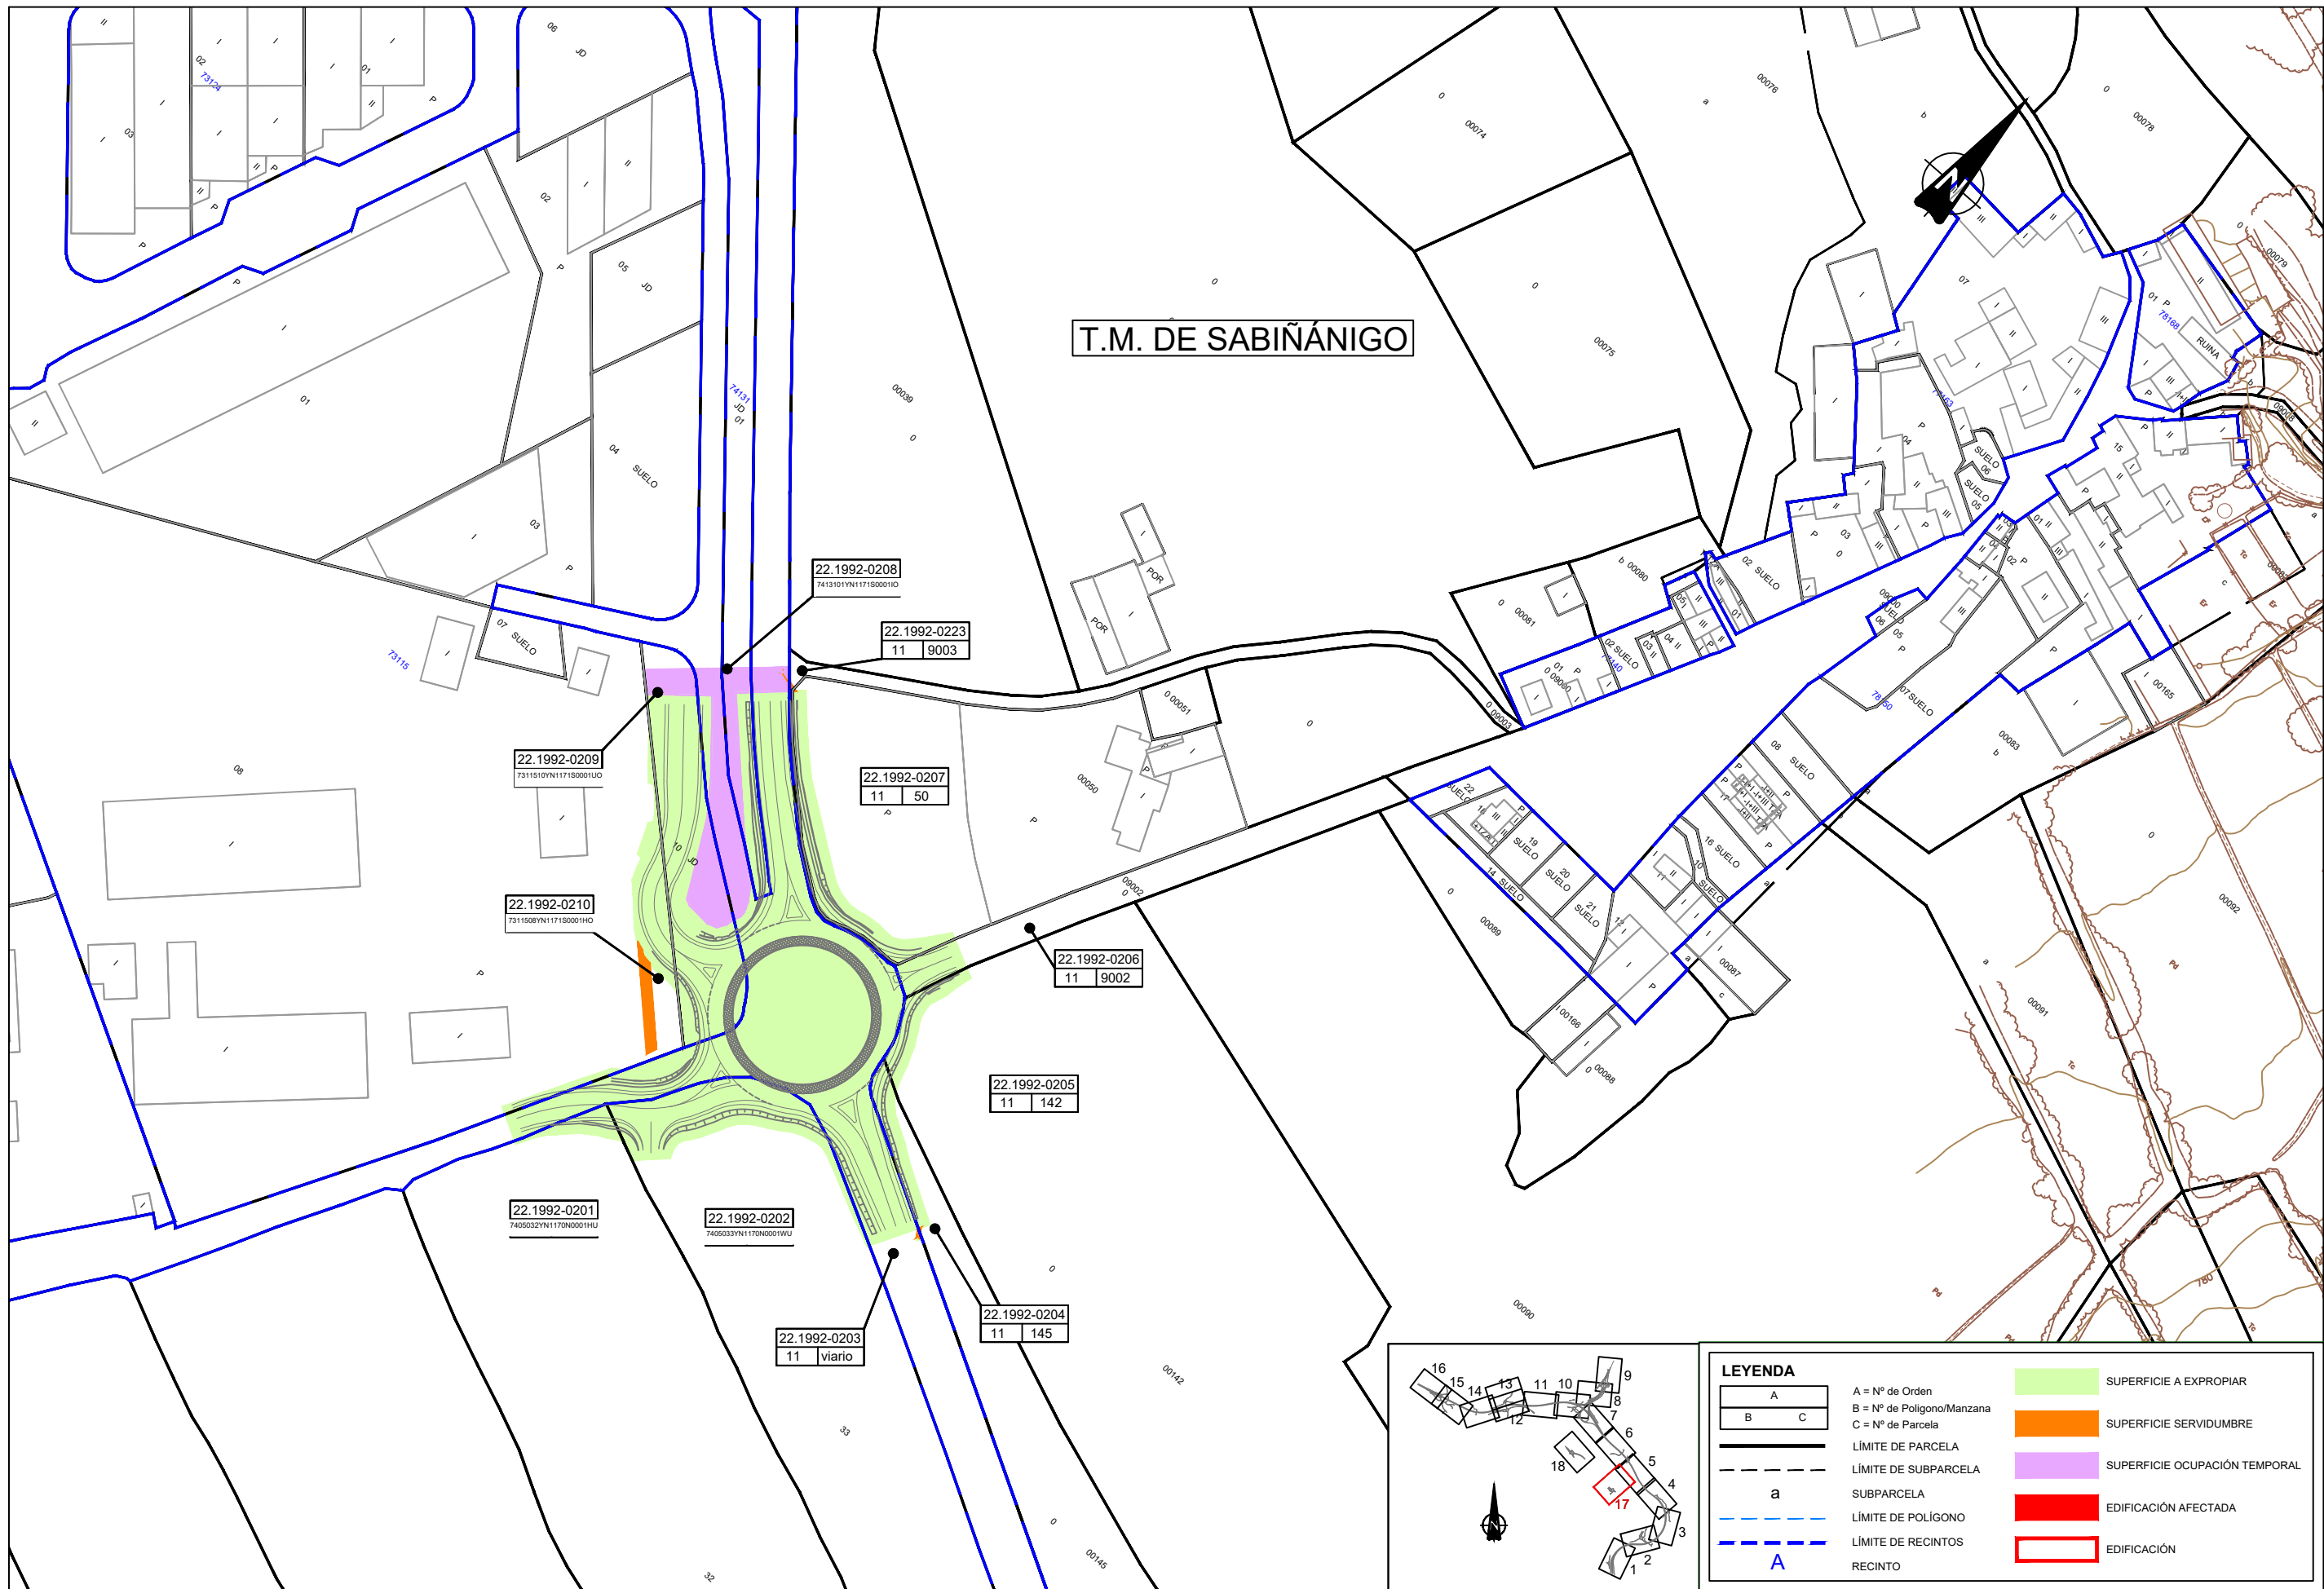


T.M. DE SABIÑANIGO

EXPRO_FICONS_MOD	EXPRO_FICONS_MOD.DWG	FICHERO
ED.	JUN-17	FECHA
01	J.A.C.	DIB.
	J.L.A.	APR.

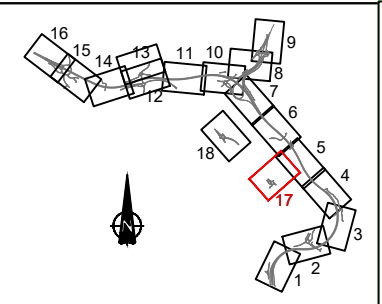

LEYENDA


	A = Nº de Orden		SUPERFICIE A EXPROPIAR
	B = Nº de Polígono/Manzana		SUPERFICIE SERVIDUMBRE
	C = Nº de Parcela		SUPERFICIE OCUPACIÓN TEMPORAL
	LÍMITE DE PARCELA		EDIFICACIÓN AFECTADA
	LÍMITE DE SUBPARCELA		EDIFICACIÓN
	SUBPARCELA		
	LÍMITE DE POLÍGONO		
	LÍMITE DE RECINTOS		
	RECINTO		

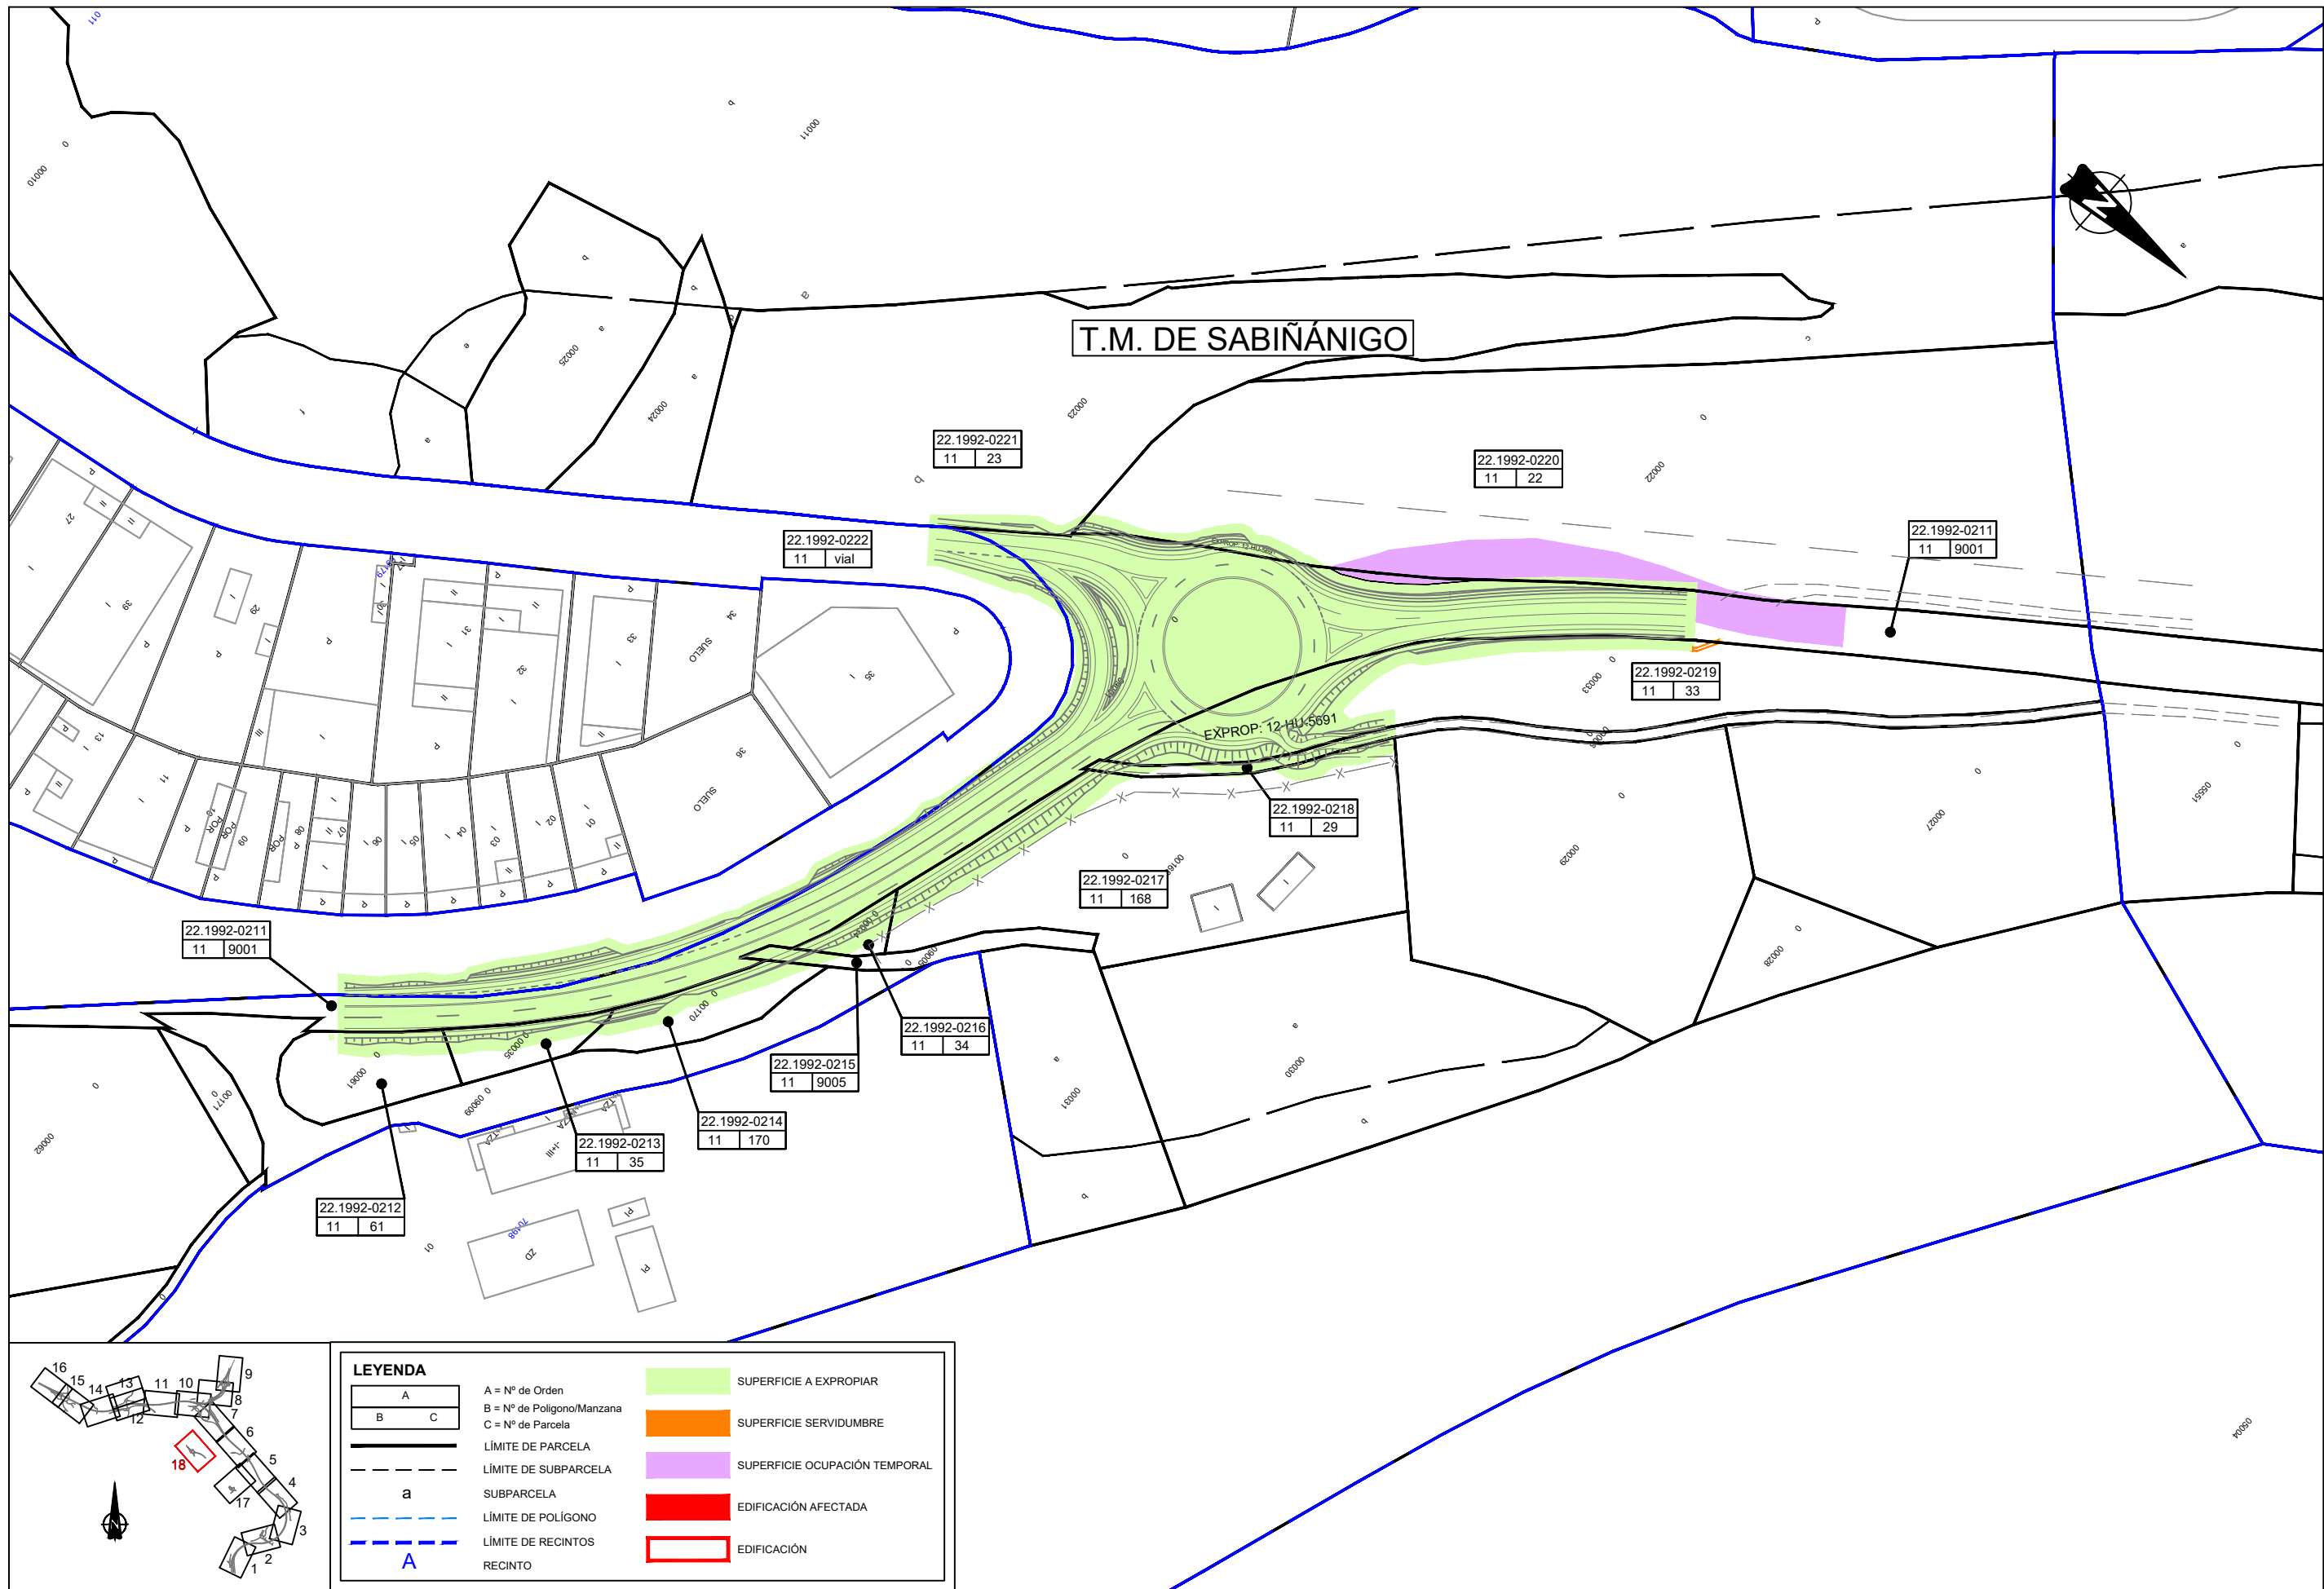

T.M. DE SABIÑÁNIGO

LEYENDA

	A = Nº de Orden		SUPERFICIE A EXPROPIAR
	B = Nº de Polígono/Manzana		SUPERFICIE SERVIDUMBRE
	C = Nº de Parcela		SUPERFICIE OCUPACIÓN TEMPORAL
	LÍMITE DE PARCELA		EDIFICACIÓN AFECTADA
	LÍMITE DE SUBPARCELA		EDIFICACIÓN
	SUBPARCELA		
	LÍMITE DE POLÍGONO		
	LÍMITE DE RECINTOS		
	RECINTO		

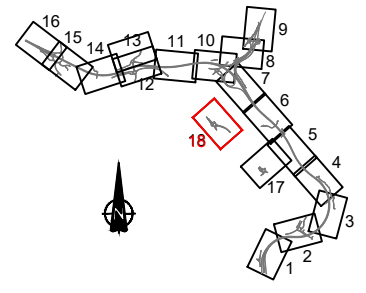

EXPRO_FICONS_MOD	EXPRO_FICONS_MOD.DWG	FICHERO
ED.	JUN-17	FECHA
01	J.A.C.	DIB.
	J.L.A.	APR.