
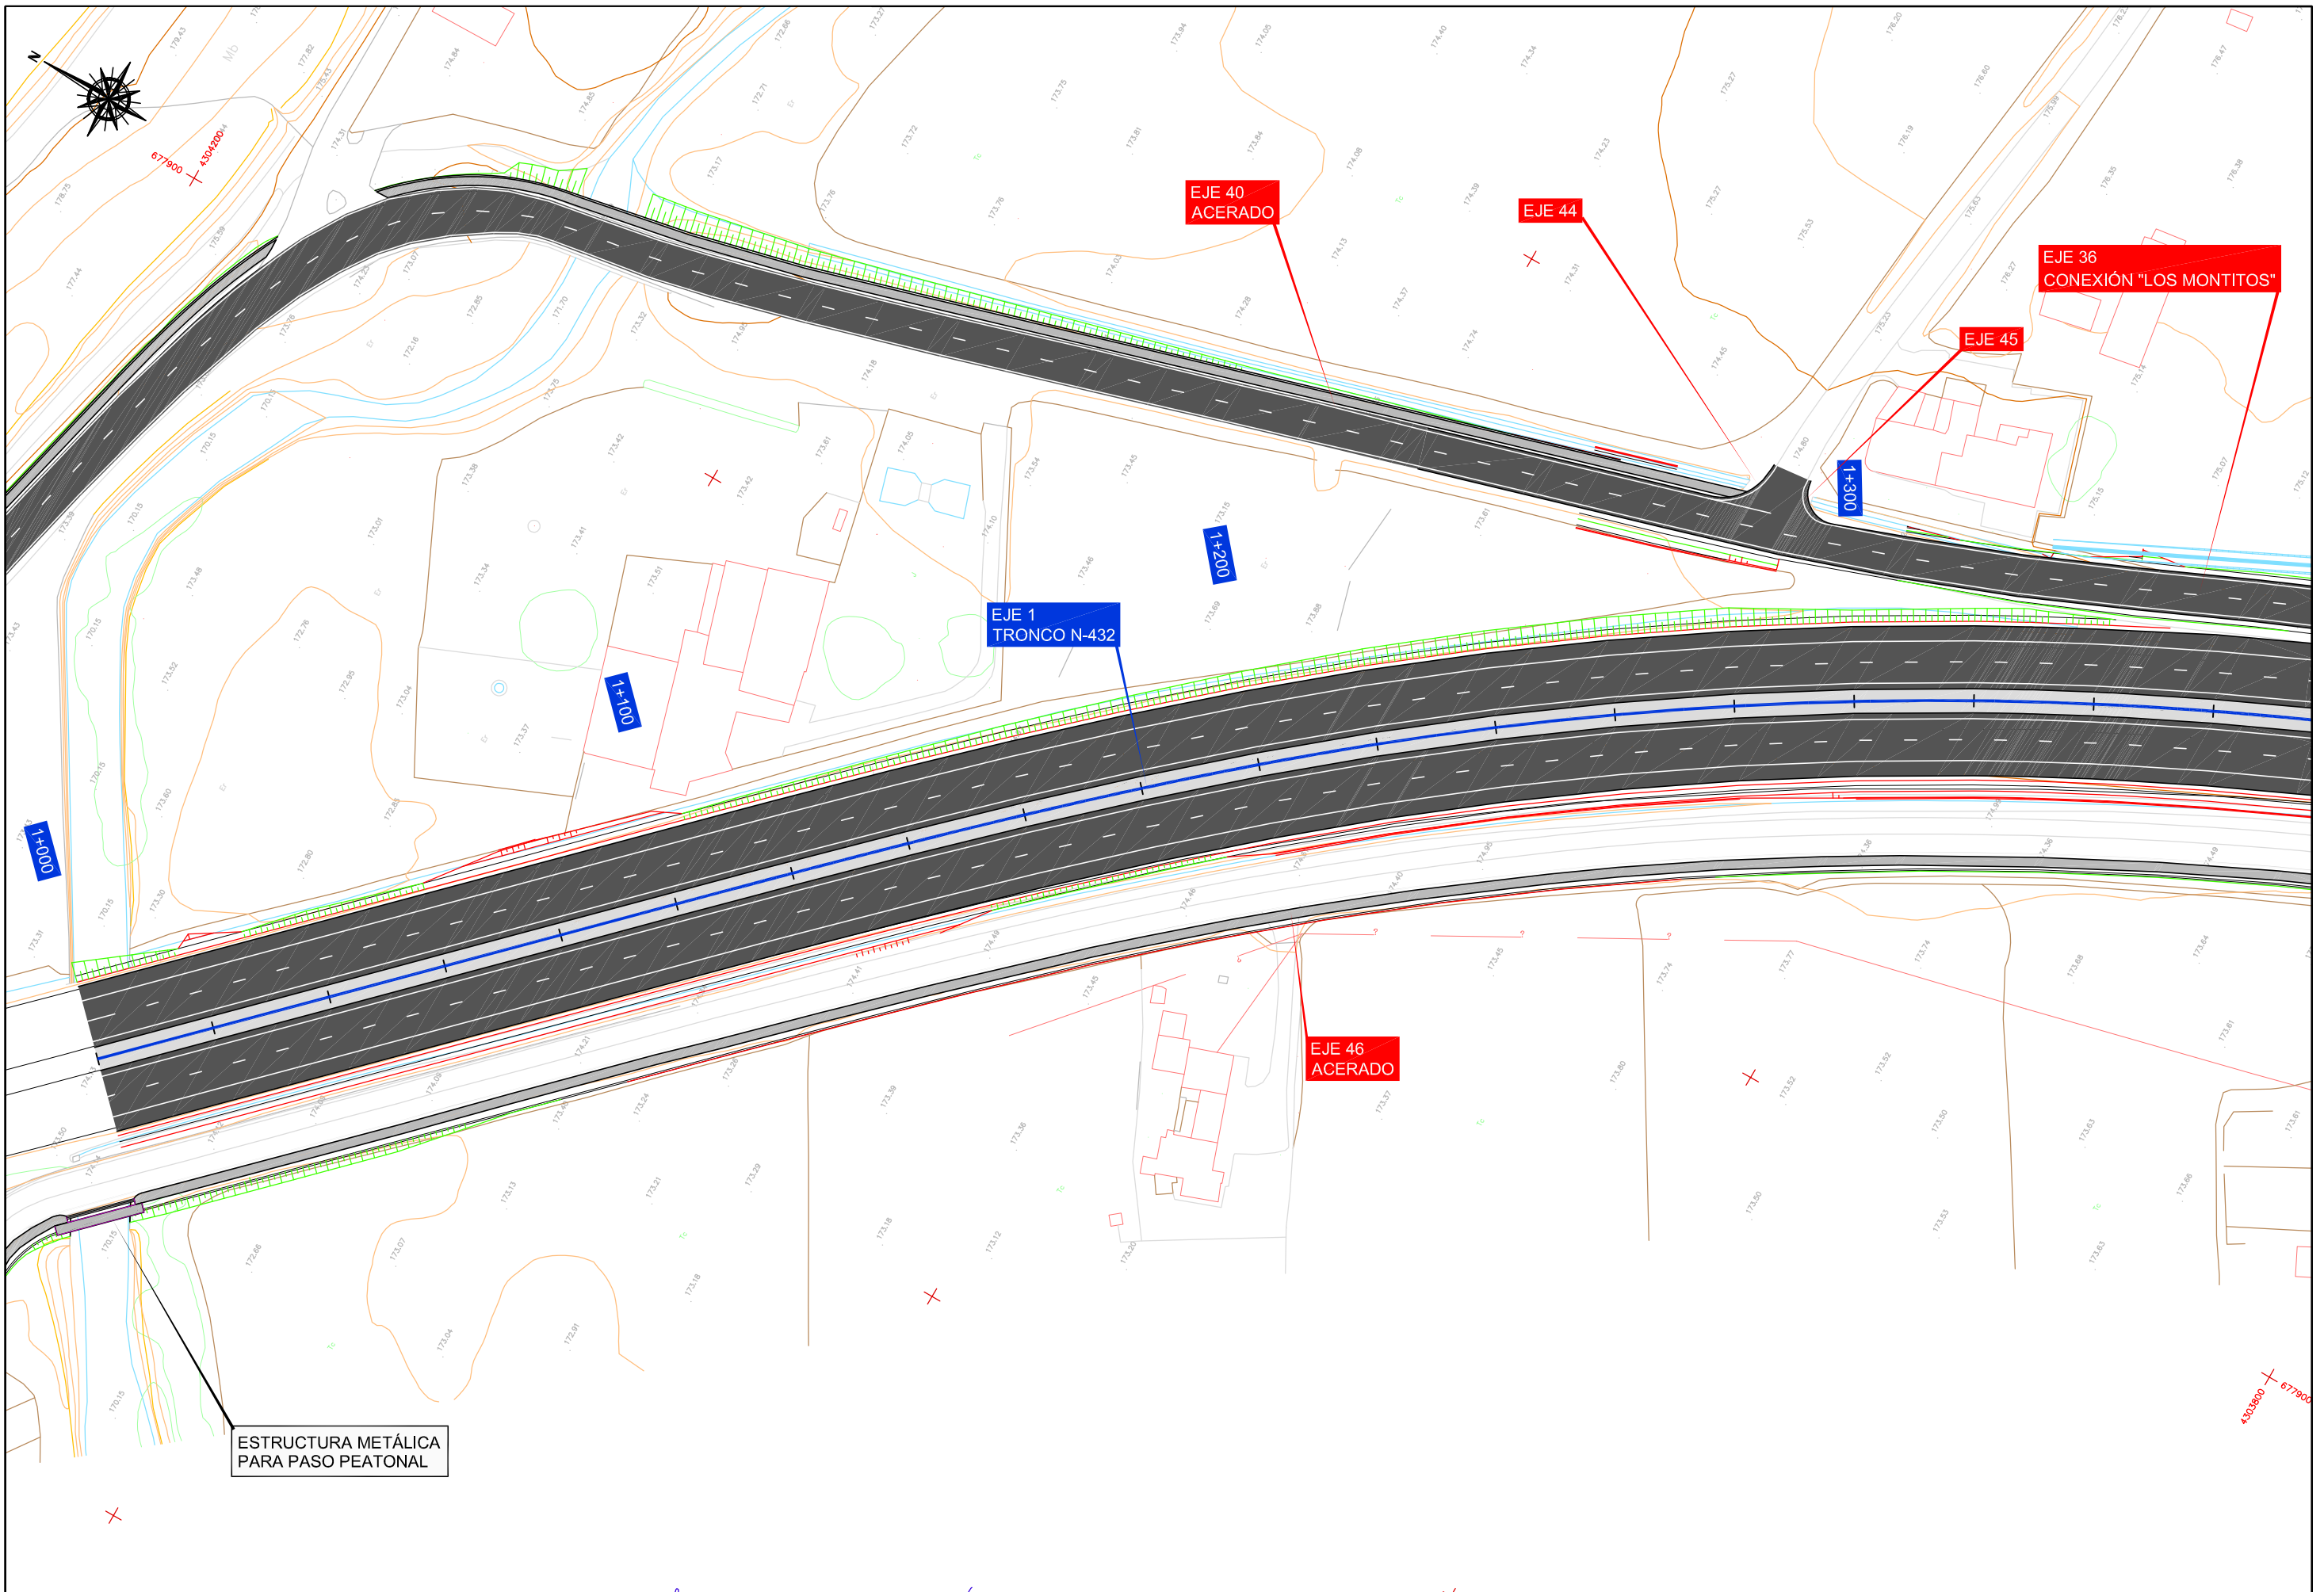
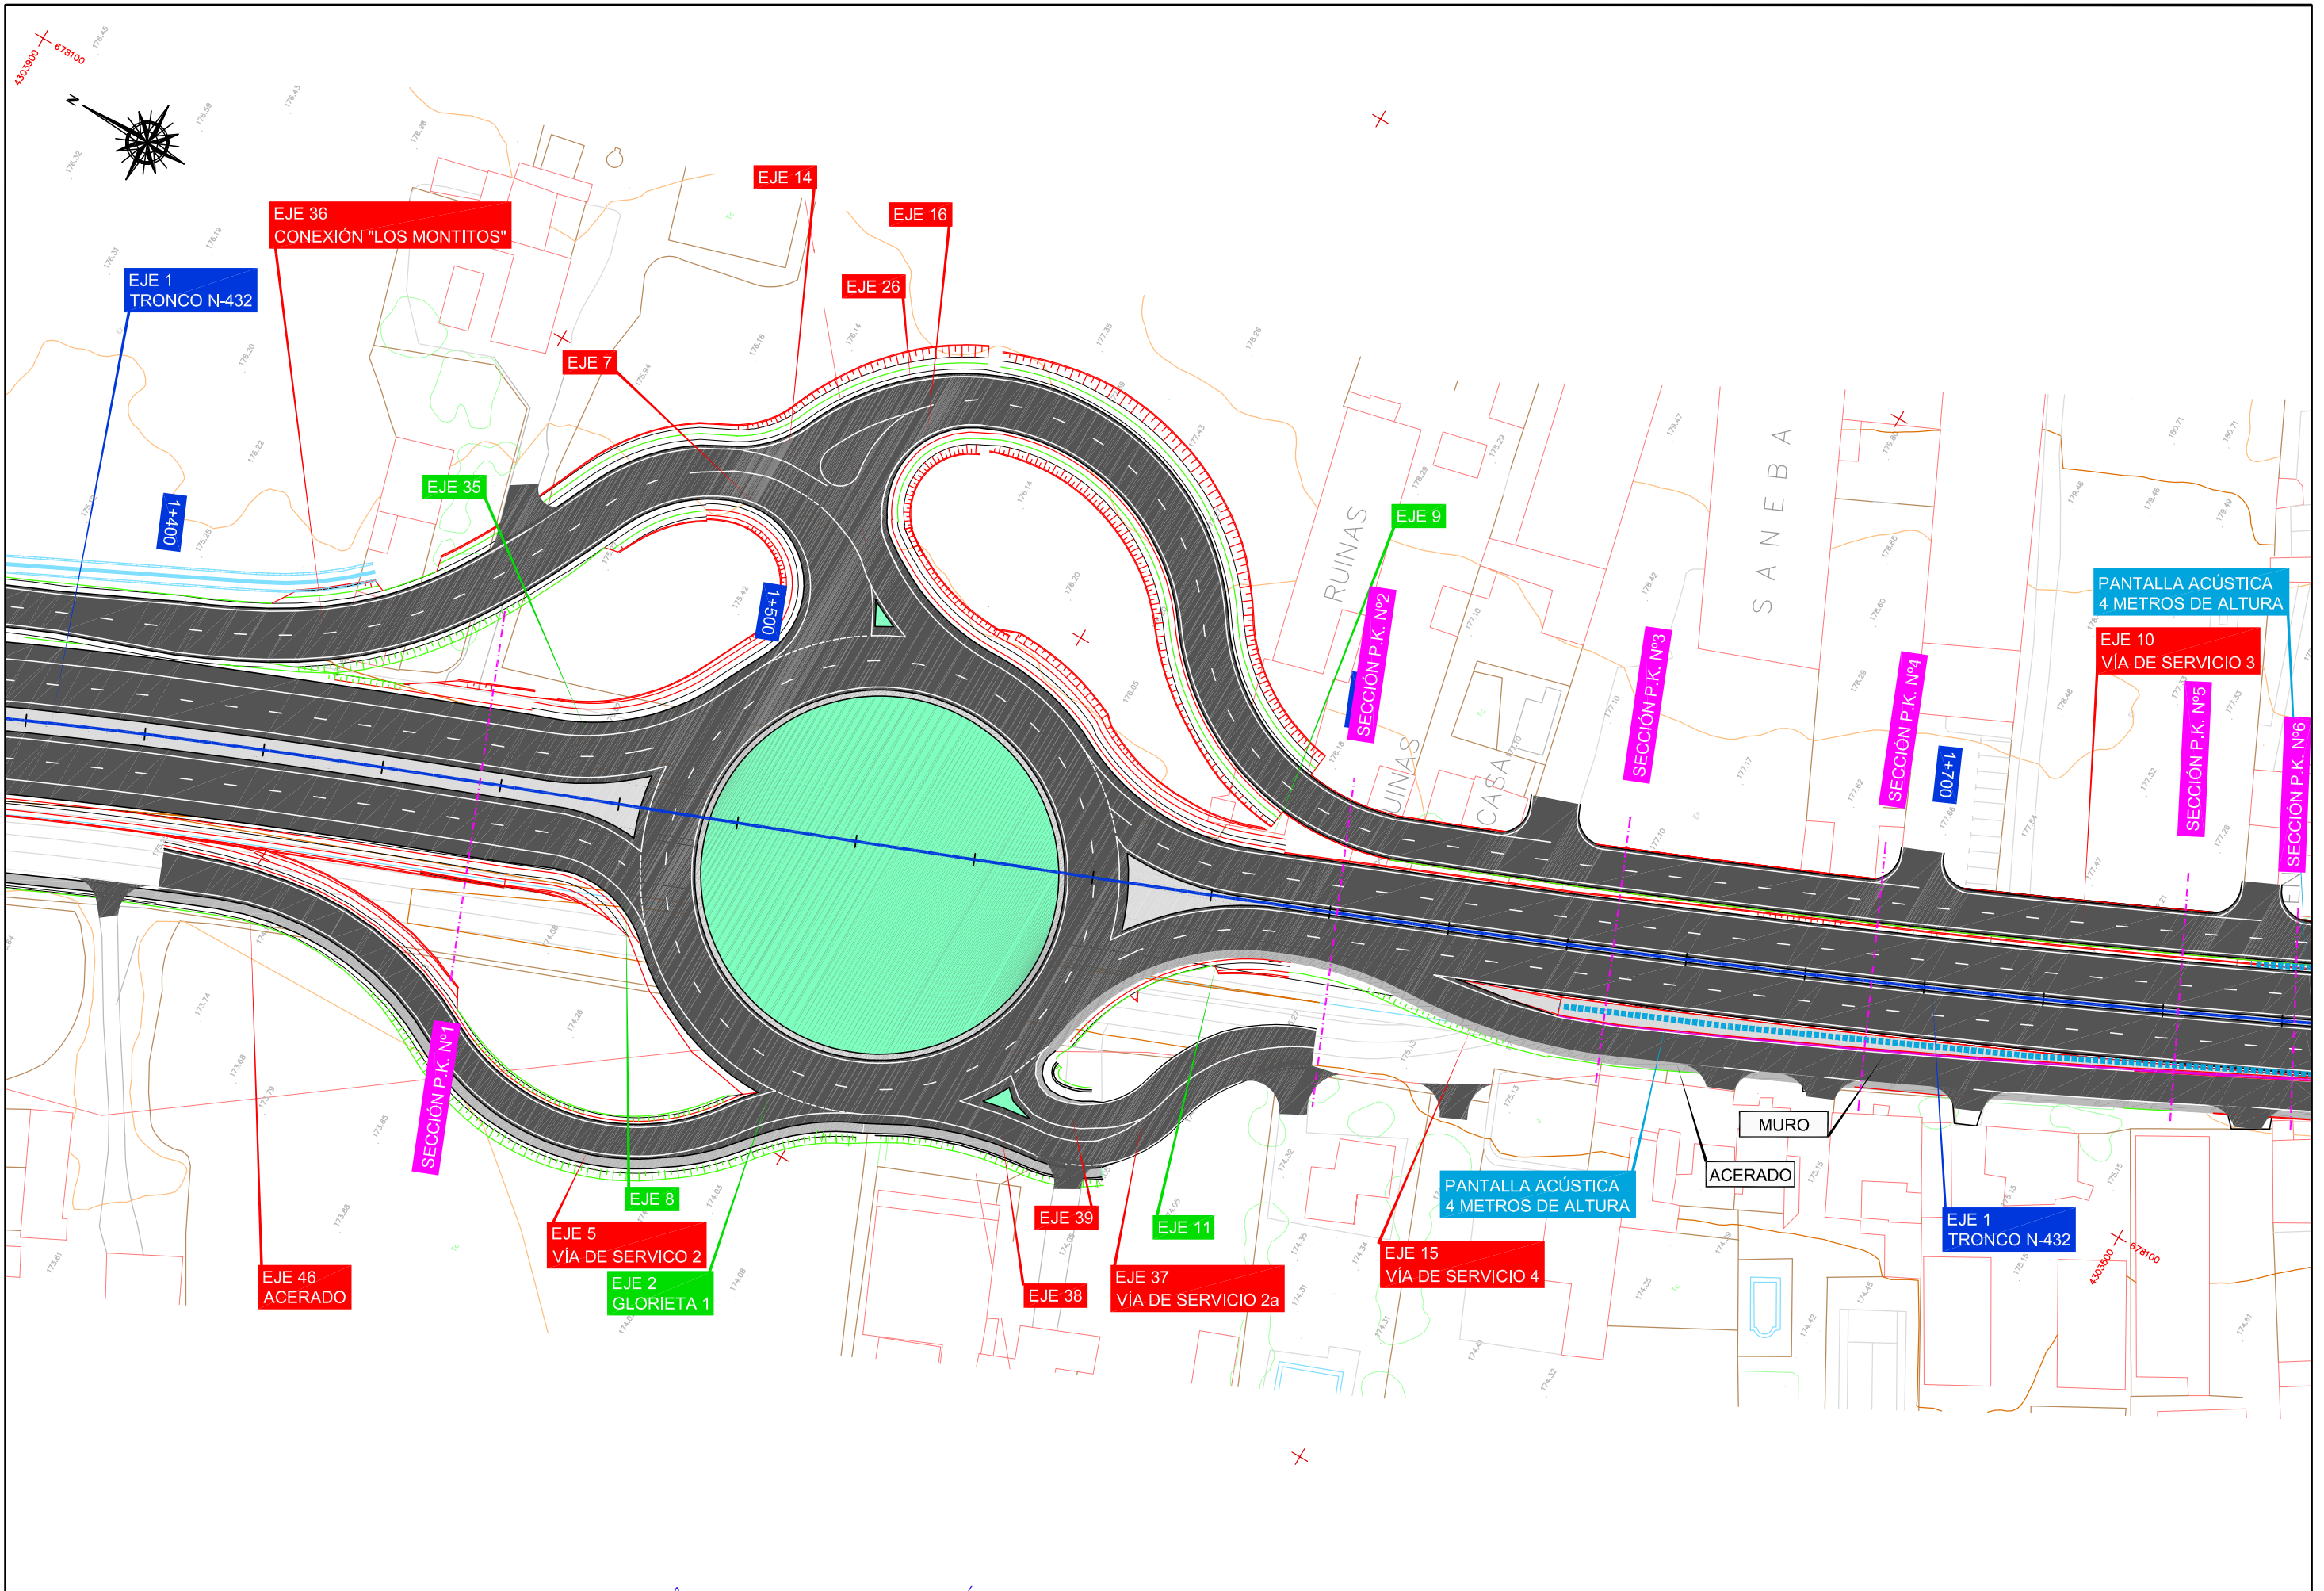
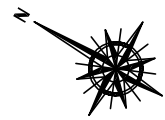
 <p>MINISTERIO DE FOMENTO</p>	<p>SECRETARÍA DE ESTADO DE INFRAESTRUCTURAS, TRANSPORTE Y VIVIENDA</p>	<p>DIRECCIÓN GENERAL DE CARRETERAS</p>	<p>EMPRESA CONSULTORA</p>	<p>EL ING. DE CARRETERAS, CC. Y PP. AUTOR DEL PROYECTO:</p>	<p>EL ING. DE CARRETERAS, CC. Y PP. DIRECTOR DEL PROYECTO:</p>	<p>EXAMINANDO EN NOMBRE DE CAMINOS, CC. Y PP. JEFE DE DEMARCACIÓN:</p>	<p>ESCALAS:</p>	<p>0 5 10 15 20 25m</p>	<p>TÍTULO: PROYECTO DE CONSTRUCCIÓN, REORDENACIÓN Y MEJORAS EN LA N-432, DE BADAJOZ A GRANADA. TRAMO: ACCESO SUR A BADAJOZ. PP.KK. 1+500 AL 10+500. PROVINCIA DE BADAJOZ</p>	<p>CLAVE: 33-BA-3600</p>	<p>Nº DE PLANO: 4</p>	<p>DESIGNACIÓN DEL PLANO: PLANTA GENERAL</p>	<p>FECHA: ENERO 2018</p>
	<p>SECRETARÍA GENERAL DE INFRAESTRUCTURAS</p>	<p>DEMARCACIÓN DE CARRETERAS DEL ESTADO EN EXTREMADURA</p>		<p>D. JOSÉ LUIS LÓPEZ ALONSO</p>	<p>D. ANTONIO RUIZ-ROSO GÓMEZ</p>	<p>D. JOSÉ MANUEL BLANCO SEGARRA</p>	<p>LINEA AL ORIGINAL</p>				<p>GRAFICAS</p>		<p>HOJA 1 DE 25</p>




ESTRUCTURA METÁLICA PARA PASO PEATONAL





678300 + 4303500

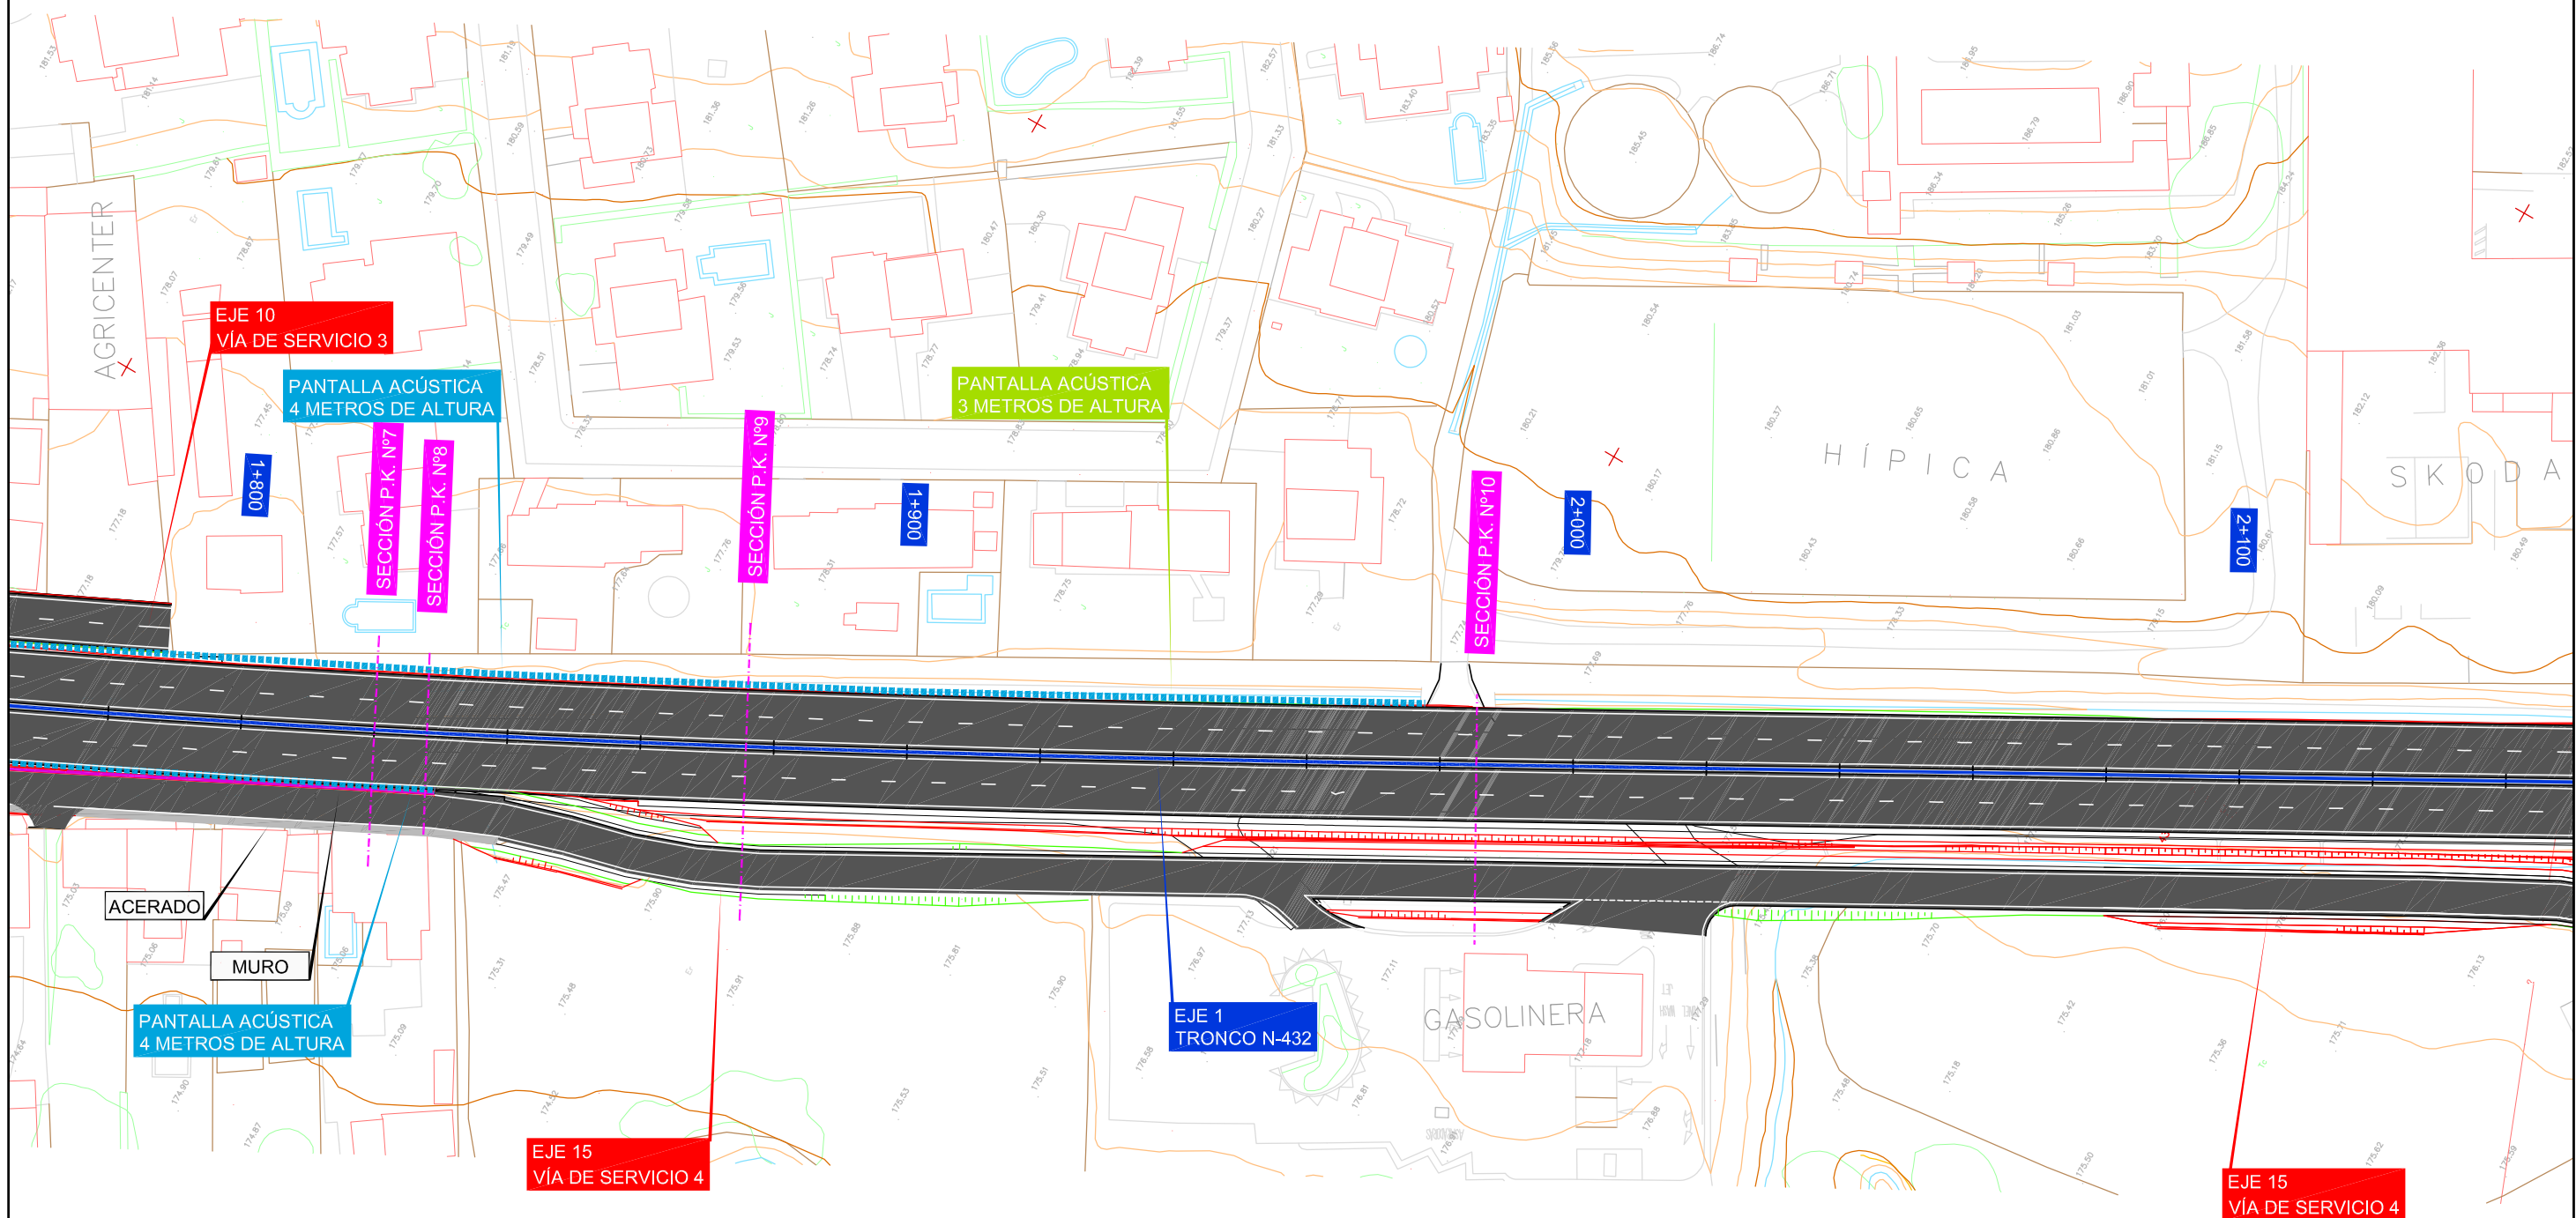

SECRETARÍA DE ESTADO DE INFRAESTRUCTURAS, TRANSPORTE Y VIVIENDA
SECRETARÍA GENERAL DE INFRAESTRUCTURAS


DIRECCIÓN GENERAL DE CARRETERAS
DEMARCAÇÃO DE CARRETERAS DEL ESTADO EN EXTREMADURA



EL ING. DE CARRETERAS, CC. Y PP.
AUTOR DEL PROYECTO:
D. JOSÉ LUIS LÓPEZ ALONSO

EL ING. DE CARRETERAS, CC. Y PP.
DIRECTOR DEL PROYECTO:
D. ANTONIO RUIZ-ROSO GÓMEZ

EXAMINANDO EN LA DEMARCAÇÃO DE CARRETERAS, CC. Y PP., JEFE DE LA DEMARCAÇÃO:
D. JOSÉ MANUEL BLANCO SEGARRA

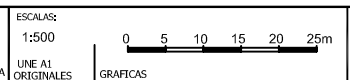


TÍTULO: PROYECTO DE CONSTRUCCIÓN, REORDENACIÓN Y MEJORAS EN LA N-432, DE BADAJOZ A GRANADA. TRAMO: ACCESO SUR A BADAJOZ. PP.KK. 1+500 AL 10+500. PROVINCIA DE BADAJOZ


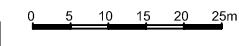

CLAVE: 33-BA-3600


Nº DE PLANO: 4
HOJA 4 DE 25


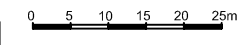

DESIGNACIÓN DEL PLANO: PLANTA GENERAL


FECHA: ENERO 2018
Nº EDICIÓN:

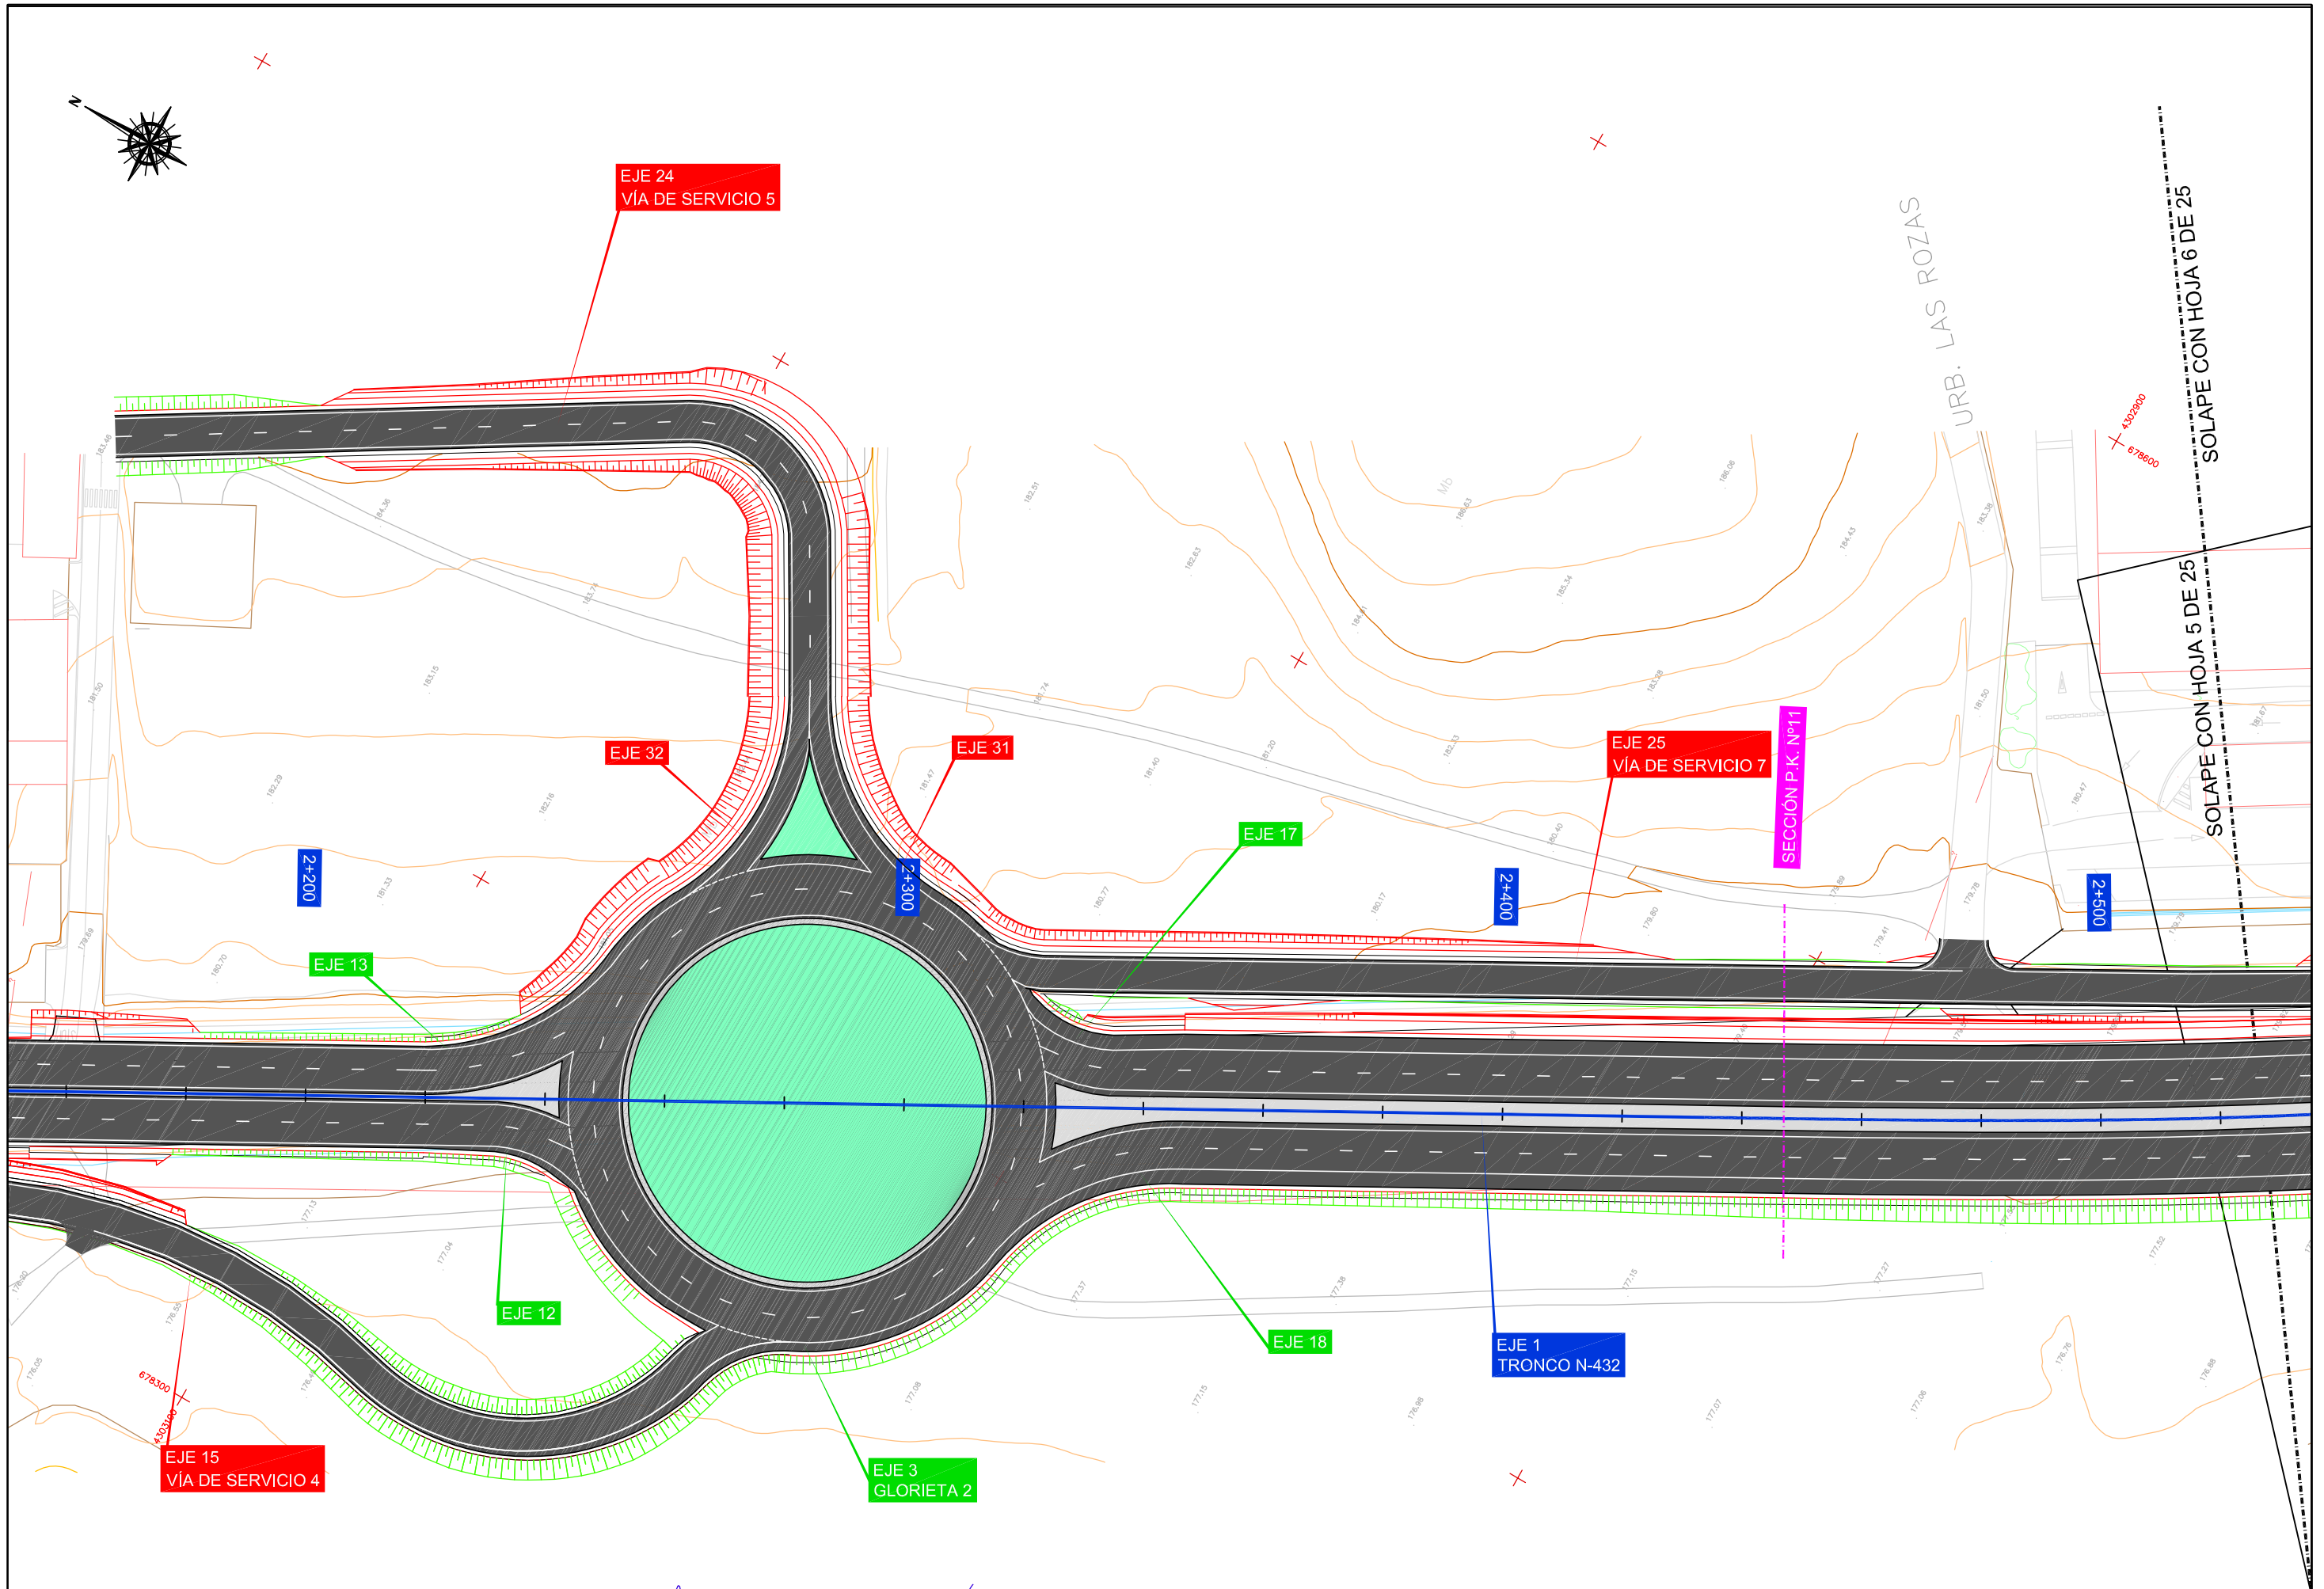
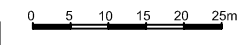



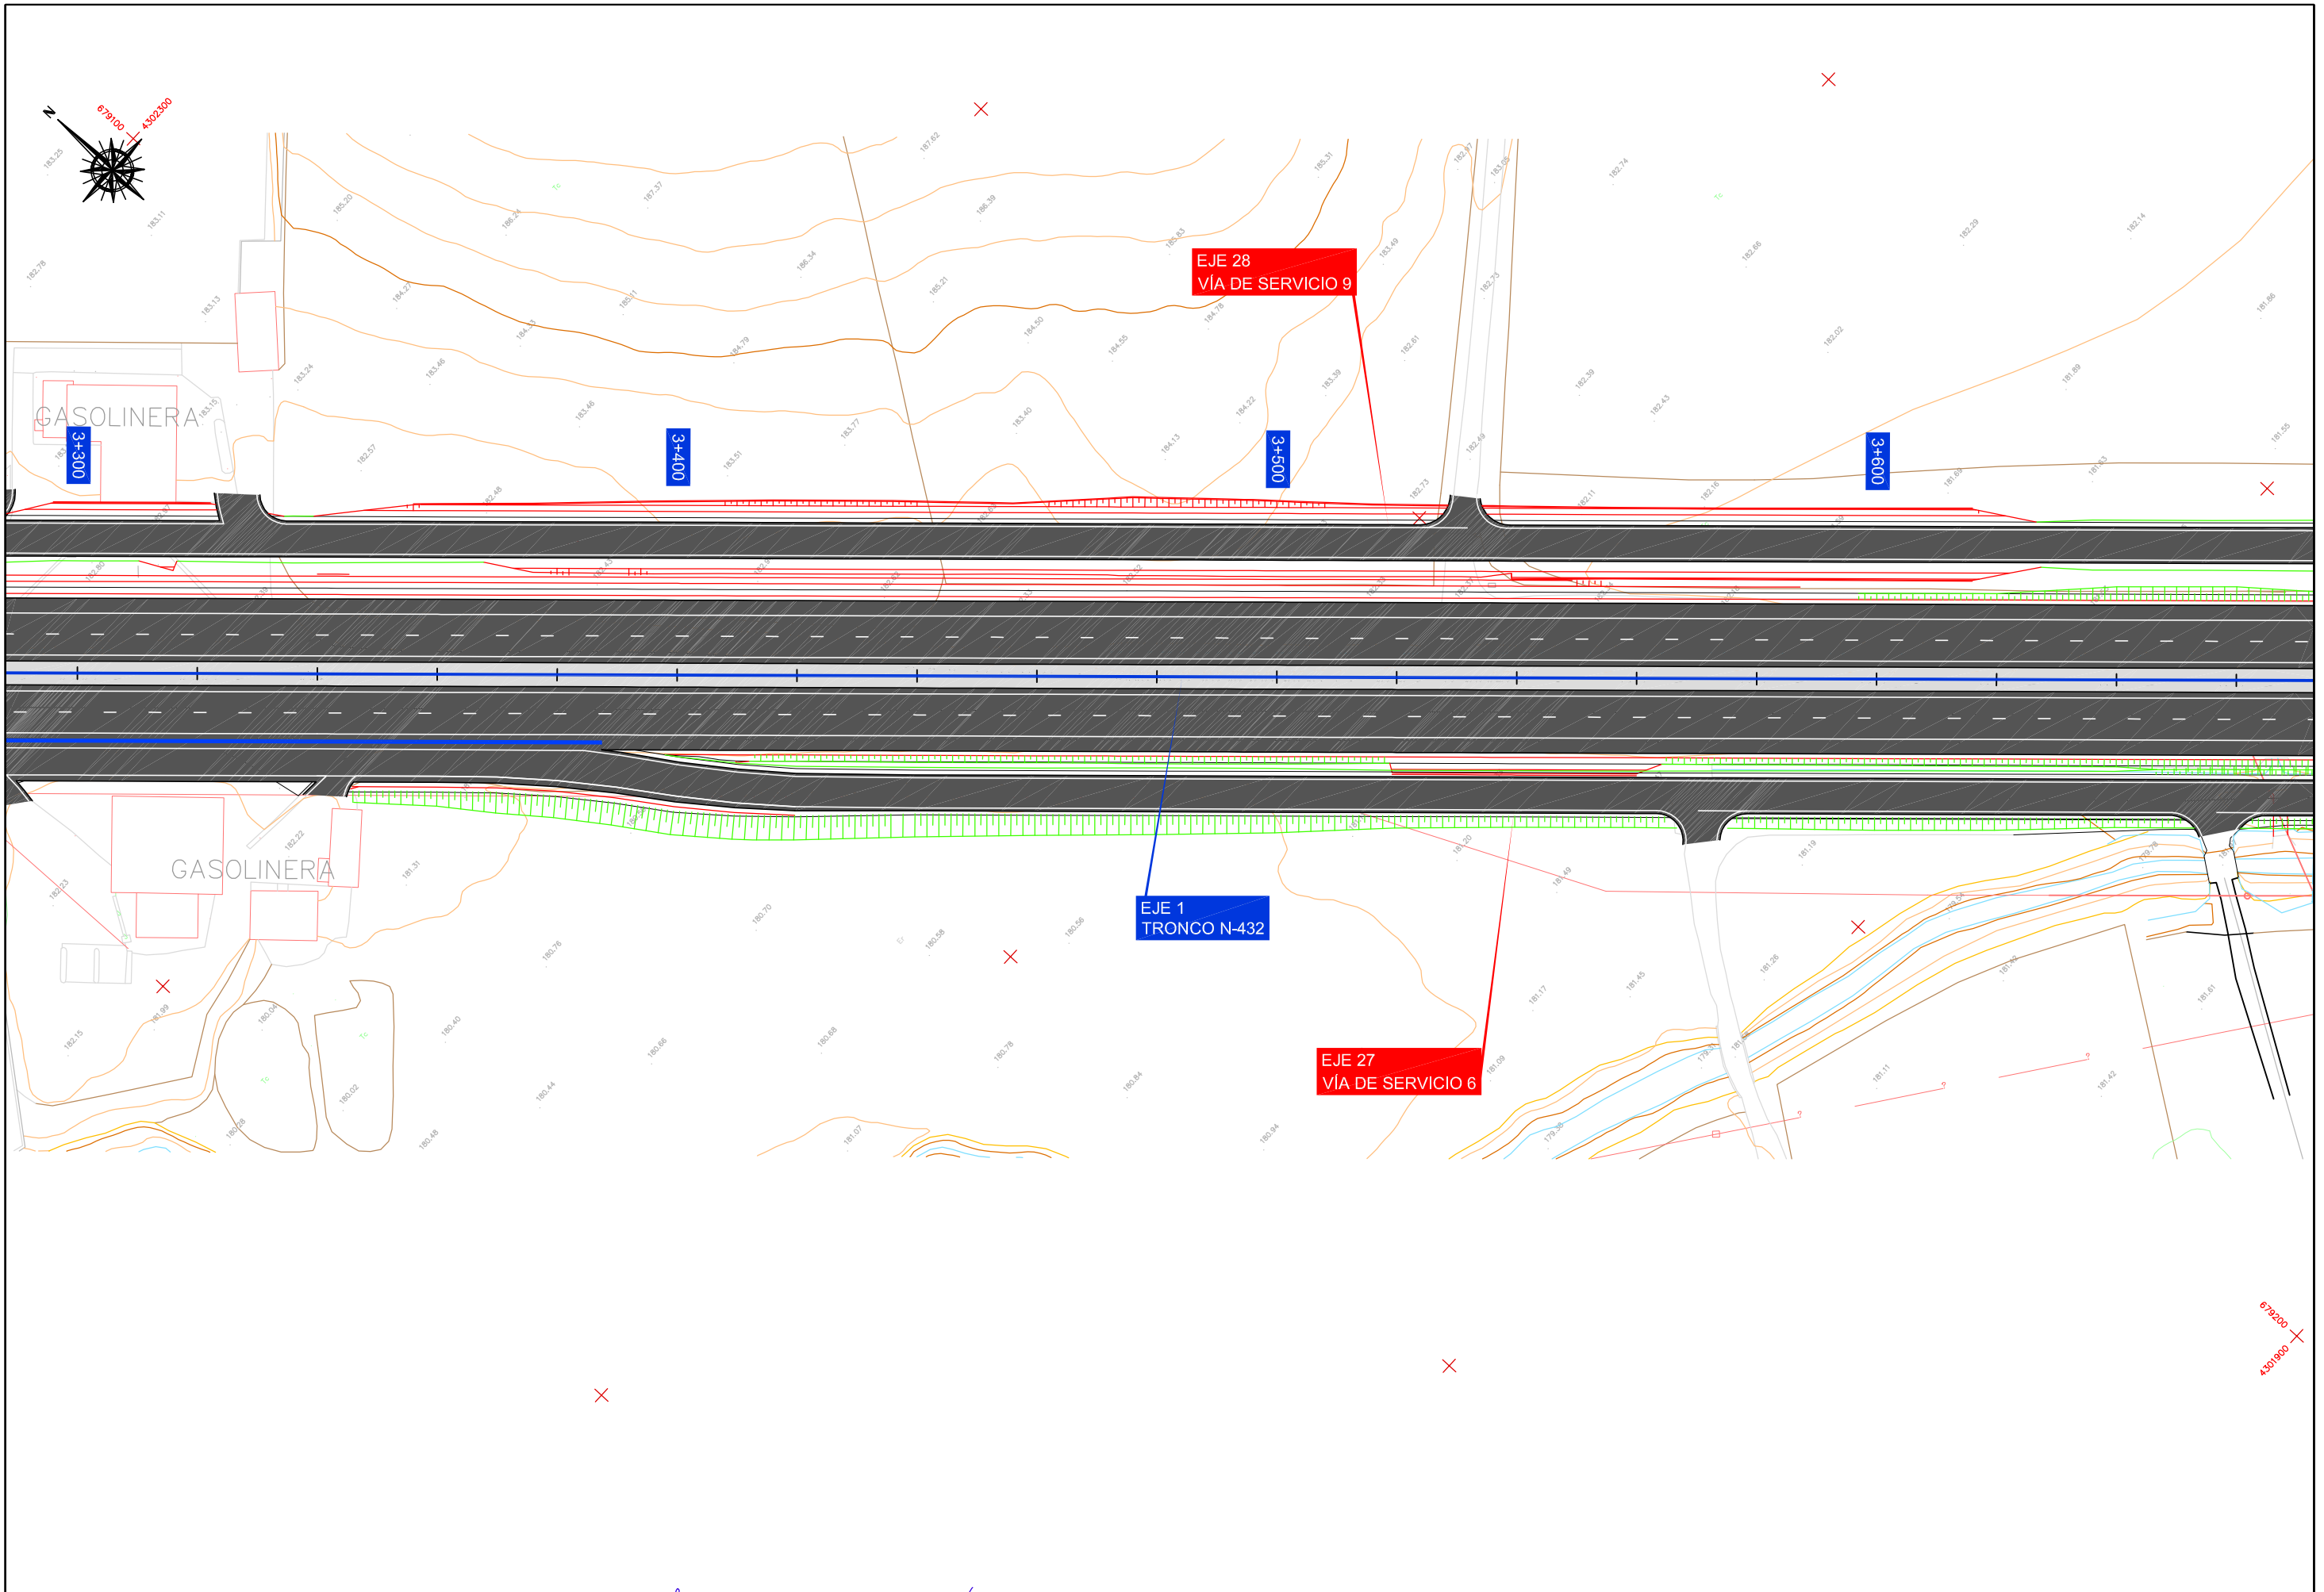
 <p>MINISTERIO DE FOMENTO</p>	SECRETARÍA DE ESTADO DE INFRAESTRUCTURAS, TRANSPORTE Y VIVIENDA	DIRECCIÓN GENERAL DE CARRETERAS	EMPRESA CONSULTORA	EL ING. DE CARRETERAS, CC. Y PP. AUTOR DEL PROYECTO:	EL ING. DE CARRETERAS, CC. Y PP. DIRECTOR DEL PROYECTO:	EXAMINANDO EN NOMBRE DE CARRETERAS, CC. Y PP. JEFE DE DEMARCACIÓN:	ESCALAS: 1:500 LINEA AL ORIGINAL		<p>TÍTULO: PROYECTO DE CONSTRUCCIÓN, REORDENACIÓN Y MEJORAS EN LA N-432, DE BADAJOZ A GRANADA. TRAMO: ACCESO SUR A BADAJOZ. PP.KK. 1+500 AL 10+500. PROVINCIA DE BADAJOZ</p>	CLAVE:	Nº DE PLANO:	DESIGNACIÓN DEL PLANO:	FECHA:
	SECRETARÍA GENERAL DE INFRAESTRUCTURAS	DEMARCACIÓN DE CARRETERAS DEL ESTADO EN EXTREMADURA		D. JOSÉ LUIS LÓPEZ ALONSO	D. ANTONIO RUIZ-ROSO GÓMEZ	D. JOSÉ MANUEL BLANCO SEGARRA	LINEA AL ORIGINAL			33-BA-3600	4	PLANTA GENERAL	ENERO 2018
										HOJA 5 DE 25			Nº EDICIÓN:

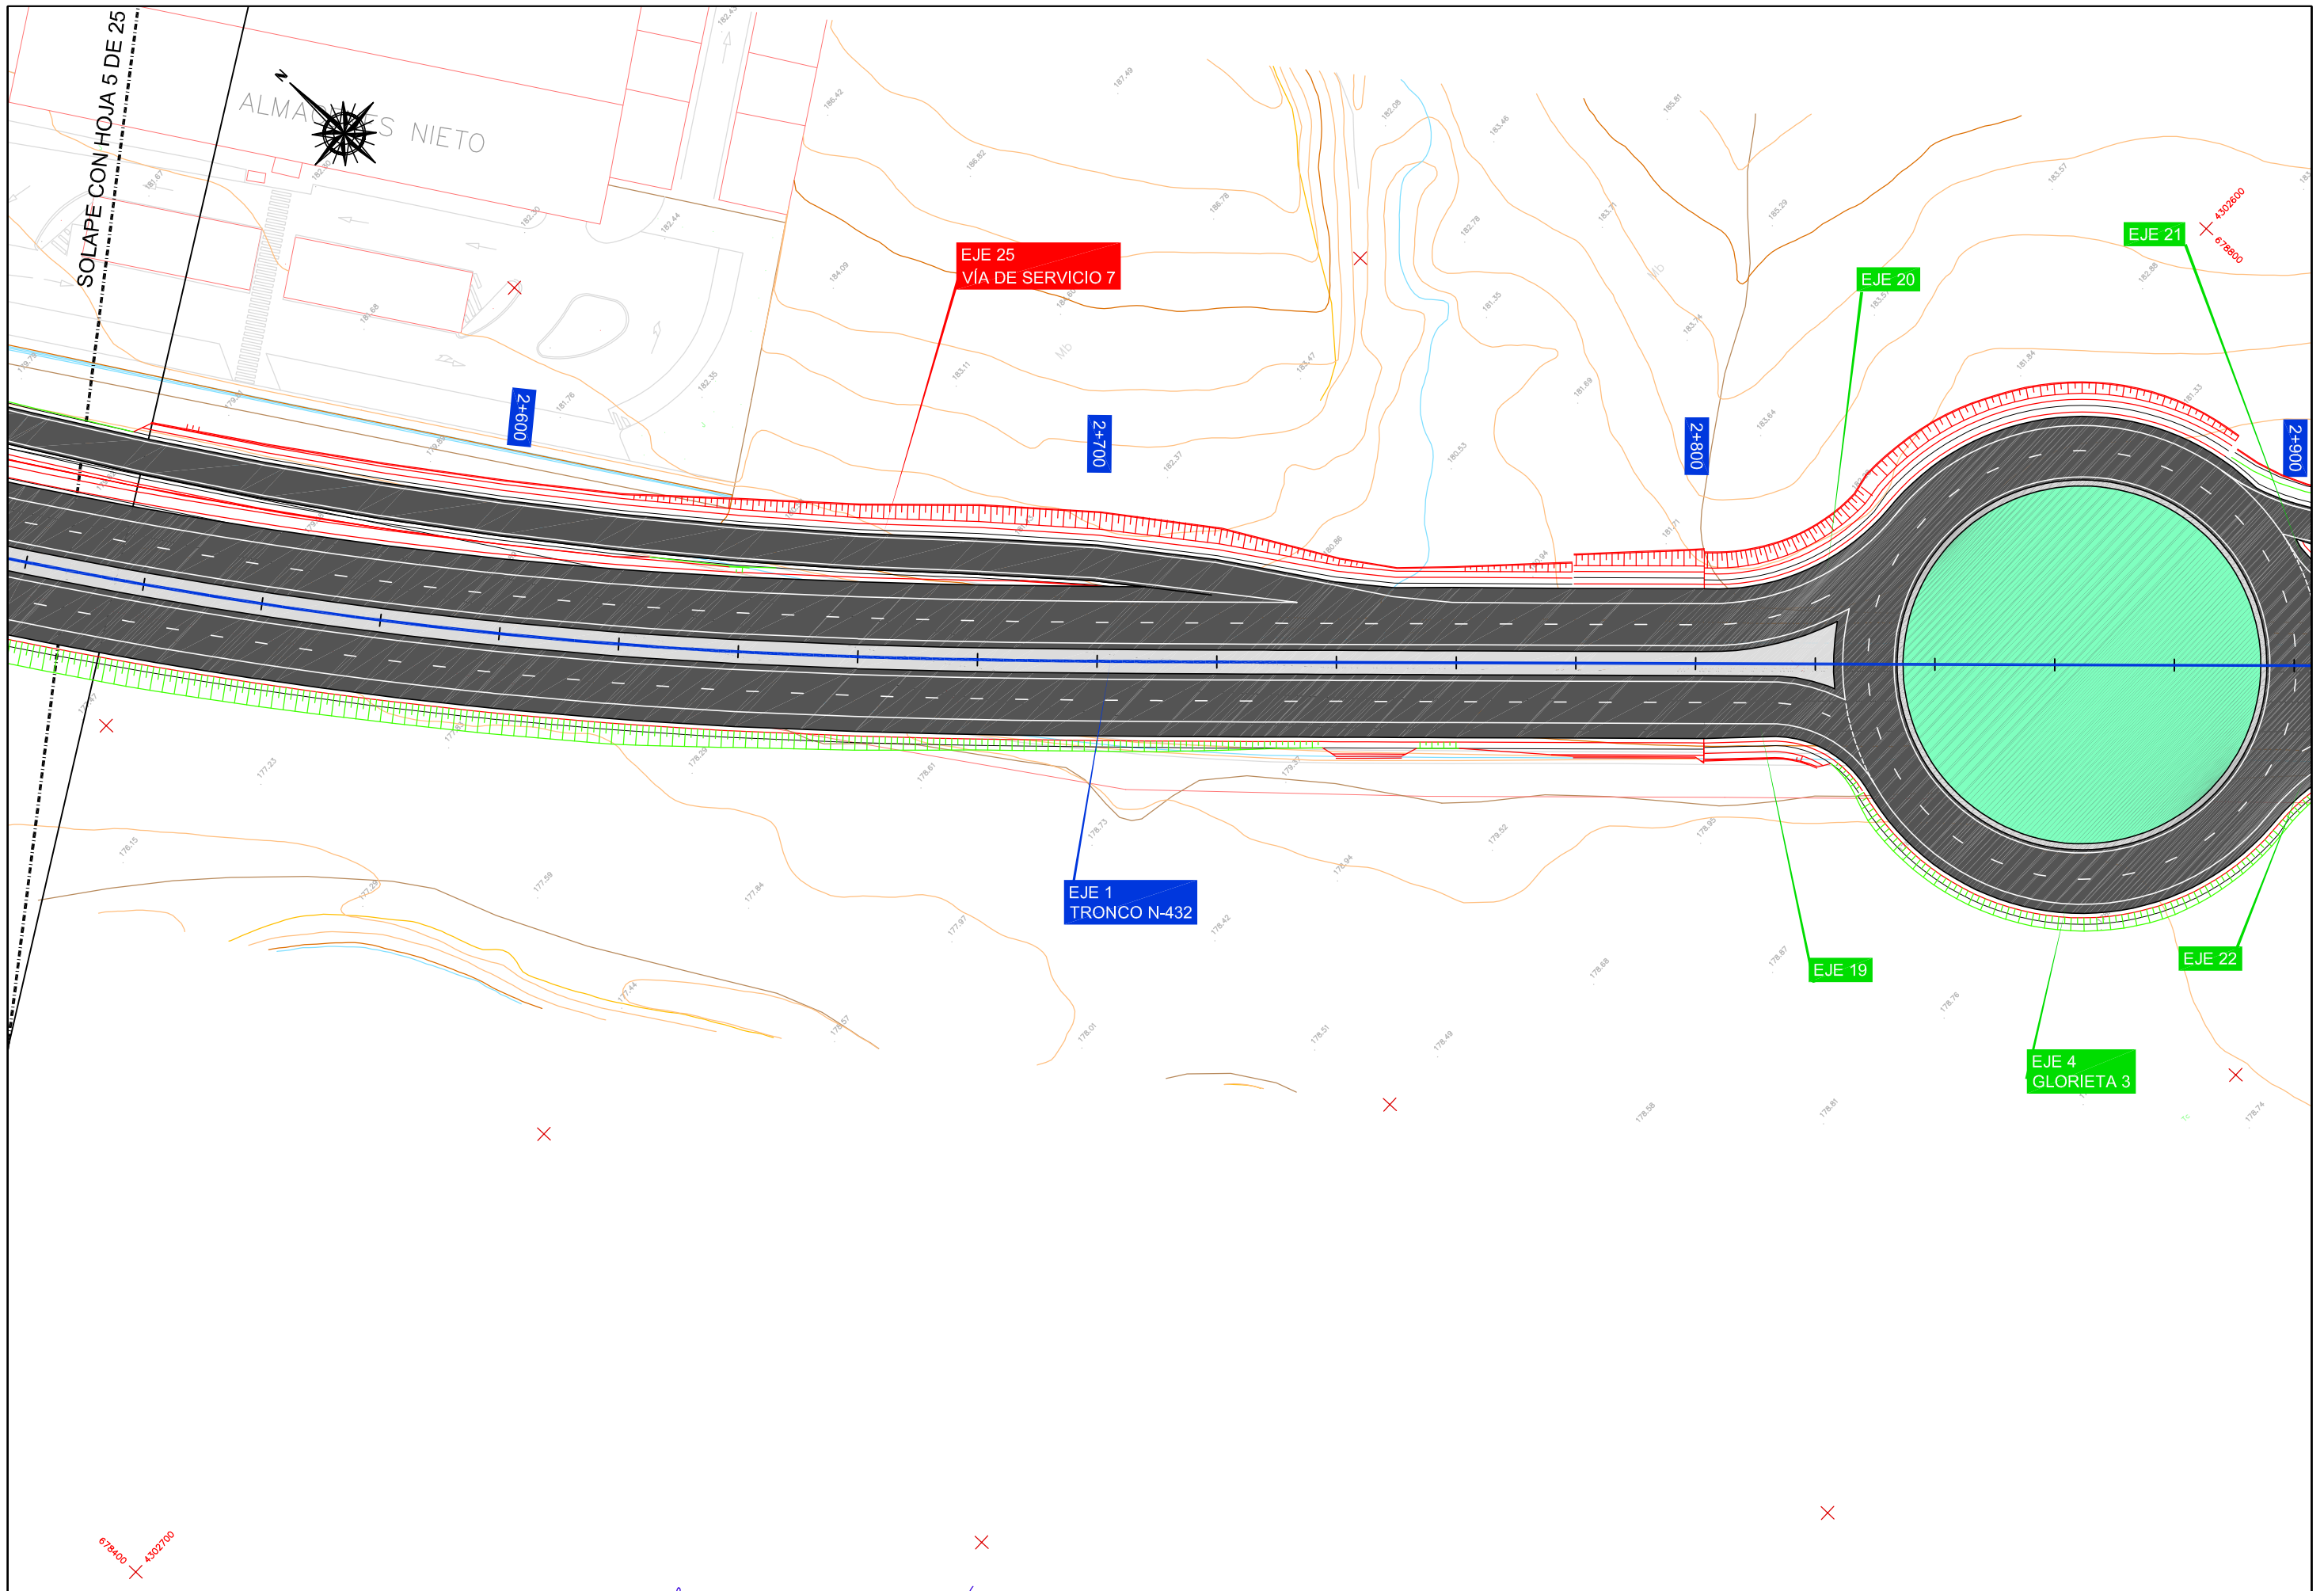



 <p>MINISTERIO DE FOMENTO</p>	SECRETARÍA DE ESTADO DE INFRAESTRUCTURAS, TRANSPORTE Y VIVIENDA	DIRECCIÓN GENERAL DE CARRETERAS	EMPRESA CONSULTORA	EL ING. DE CAMINOS, CC. Y PP. AUTOR DEL PROYECTO:	EL ING. DE CAMINOS, CC. Y PP. DIRECTOR DEL PROYECTO:	EXAMINANDO EN NOMBRE DE CAMINOS, CC. Y PP. JEFE DE DEMARCACIÓN:	ESCALAS: 1:500	 <p>0 5 10 15 20 25m</p>	<p>TÍTULO: PROYECTO DE CONSTRUCCIÓN, REORDENACIÓN Y MEJORAS EN LA N-432, DE BADAJOZ A GRANADA. TRAMO: ACCESO SUR A BADAJOZ. PP.KK. 1+500 AL 10+500. PROVINCIA DE BADAJOZ</p>	CLAVE: 33-BA-3600	Nº DE PLANOS: 4	DESIGNACIÓN DEL PLANO: PLANTA GENERAL	FECHA: ENERO 2018
	SECRETARÍA GENERAL DE INFRAESTRUCTURAS	DEMARCACIÓN DE CARRETERAS DEL ESTADO EN EXTREMADURA	 <p>SIGRA INGENIERIA</p>	D. JOSÉ LUIS LÓPEZ ALONSO	D. ANTONIO RUIZ-ROSO GÓMEZ	D. JOSÉ MANUEL BLANCO SEGARRA	LINEA AL ORIGINAL			GRAFICAS	HOJA 6 DE 25		Nº EDICIÓN:

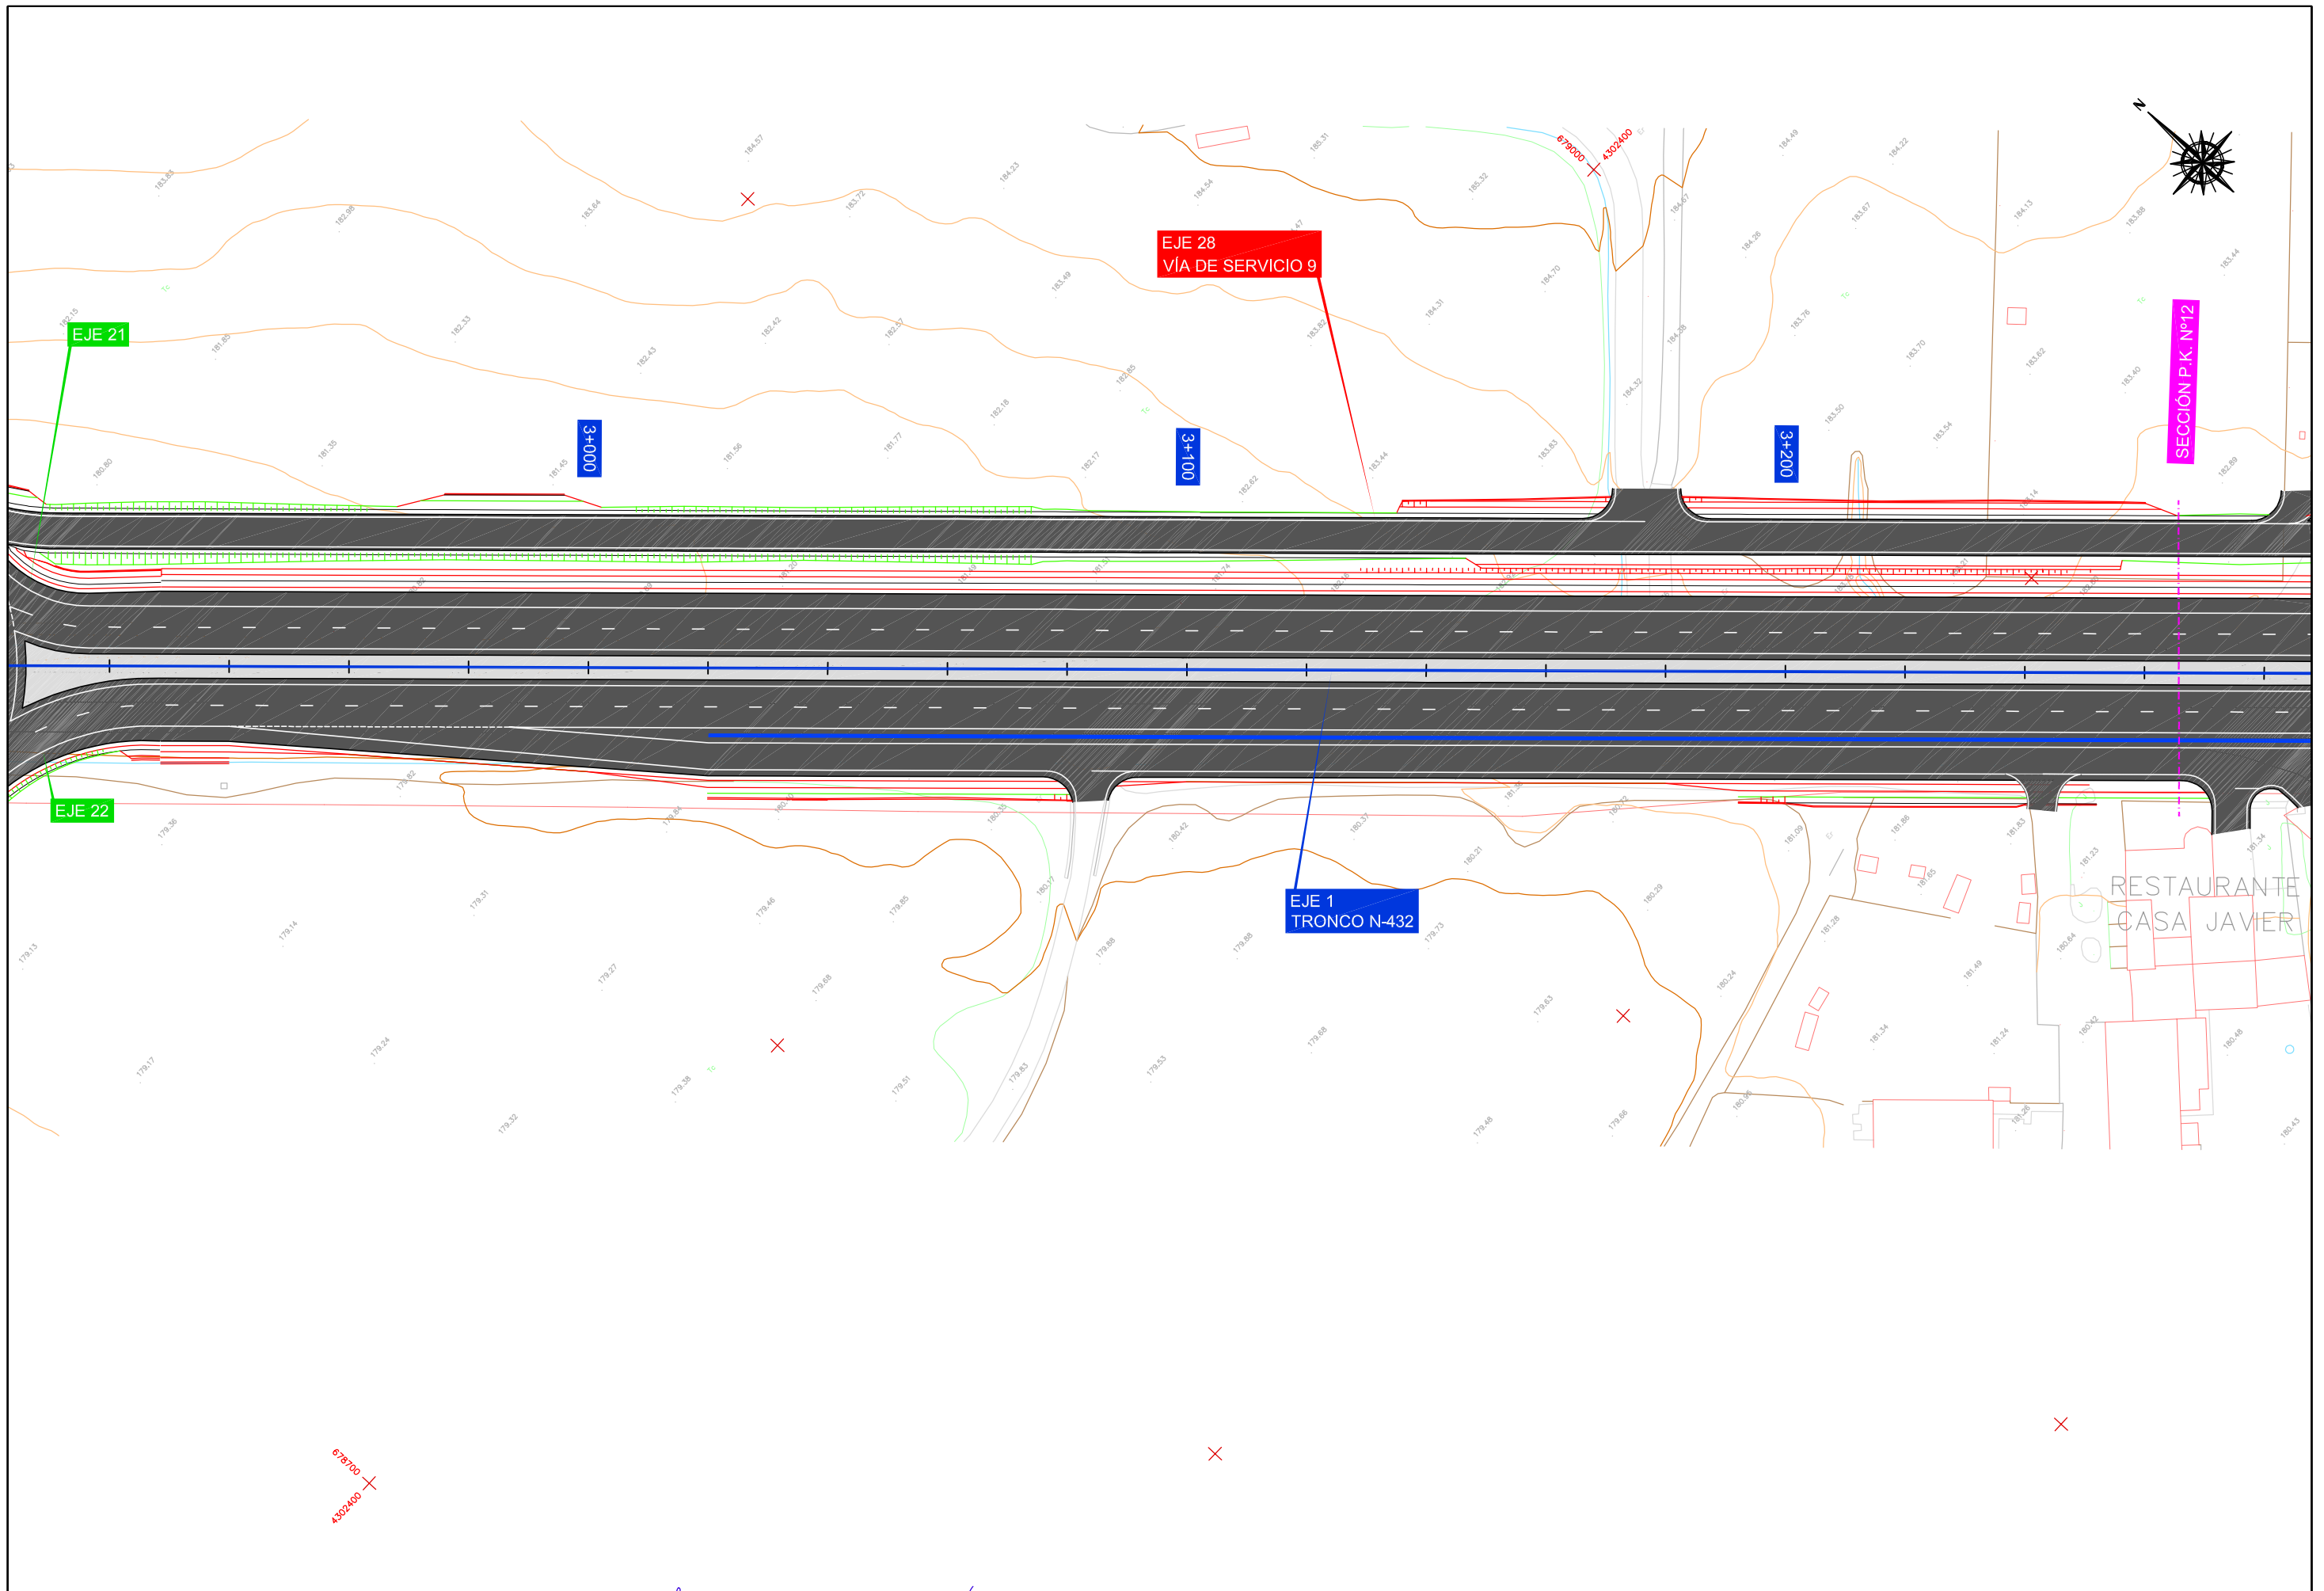



 <p>MINISTERIO DE FOMENTO</p>	SECRETARÍA DE ESTADO DE INFRAESTRUCTURAS, TRANSPORTE Y VIVIENDA	DIRECCIÓN GENERAL DE CARRETERAS	EMPRESA CONSULTORA	EL ING. DE CARRETERAS, CC. Y PP. AUTOR DEL PROYECTO:	EL ING. DE CARRETERAS, CC. Y PP. DIRECTOR DEL PROYECTO:	EXAMINANDO EN NOMBRE DE CARRETERAS, CC. Y PP. JEFE DE DEMARCACIÓN:	ESCALAS: 1:500		TÍTULO: PROYECTO DE CONSTRUCCIÓN, REORDENACIÓN Y MEJORAS EN LA N-432, DE BADAJOZ A GRANADA. TRAMO: ACCESO SUR A BADAJOZ. PP.KK. 1+500 AL 10+500. PROVINCIA DE BADAJOZ	CLAVE: 33-BA-3600	Nº DE PLANOS: 4	DESIGNACIÓN DEL PLANO:	FECHA: ENERO 2018
	SECRETARÍA GENERAL DE INFRAESTRUCTURAS	DEMARCACIÓN DE CARRETERAS DEL ESTADO EN EXTREMADURA		D. JOSÉ LUIS LOPEZ ALONSO	D. ANTONIO RUIZ-ROSO GÓMEZ	D. JOSÉ MANUEL BLANCO SEGARRA	LINEA AL ORIGINAL			GRAFICAS	HOJA 7 DE 25	PLANTA GENERAL	Nº EDICIÓN:




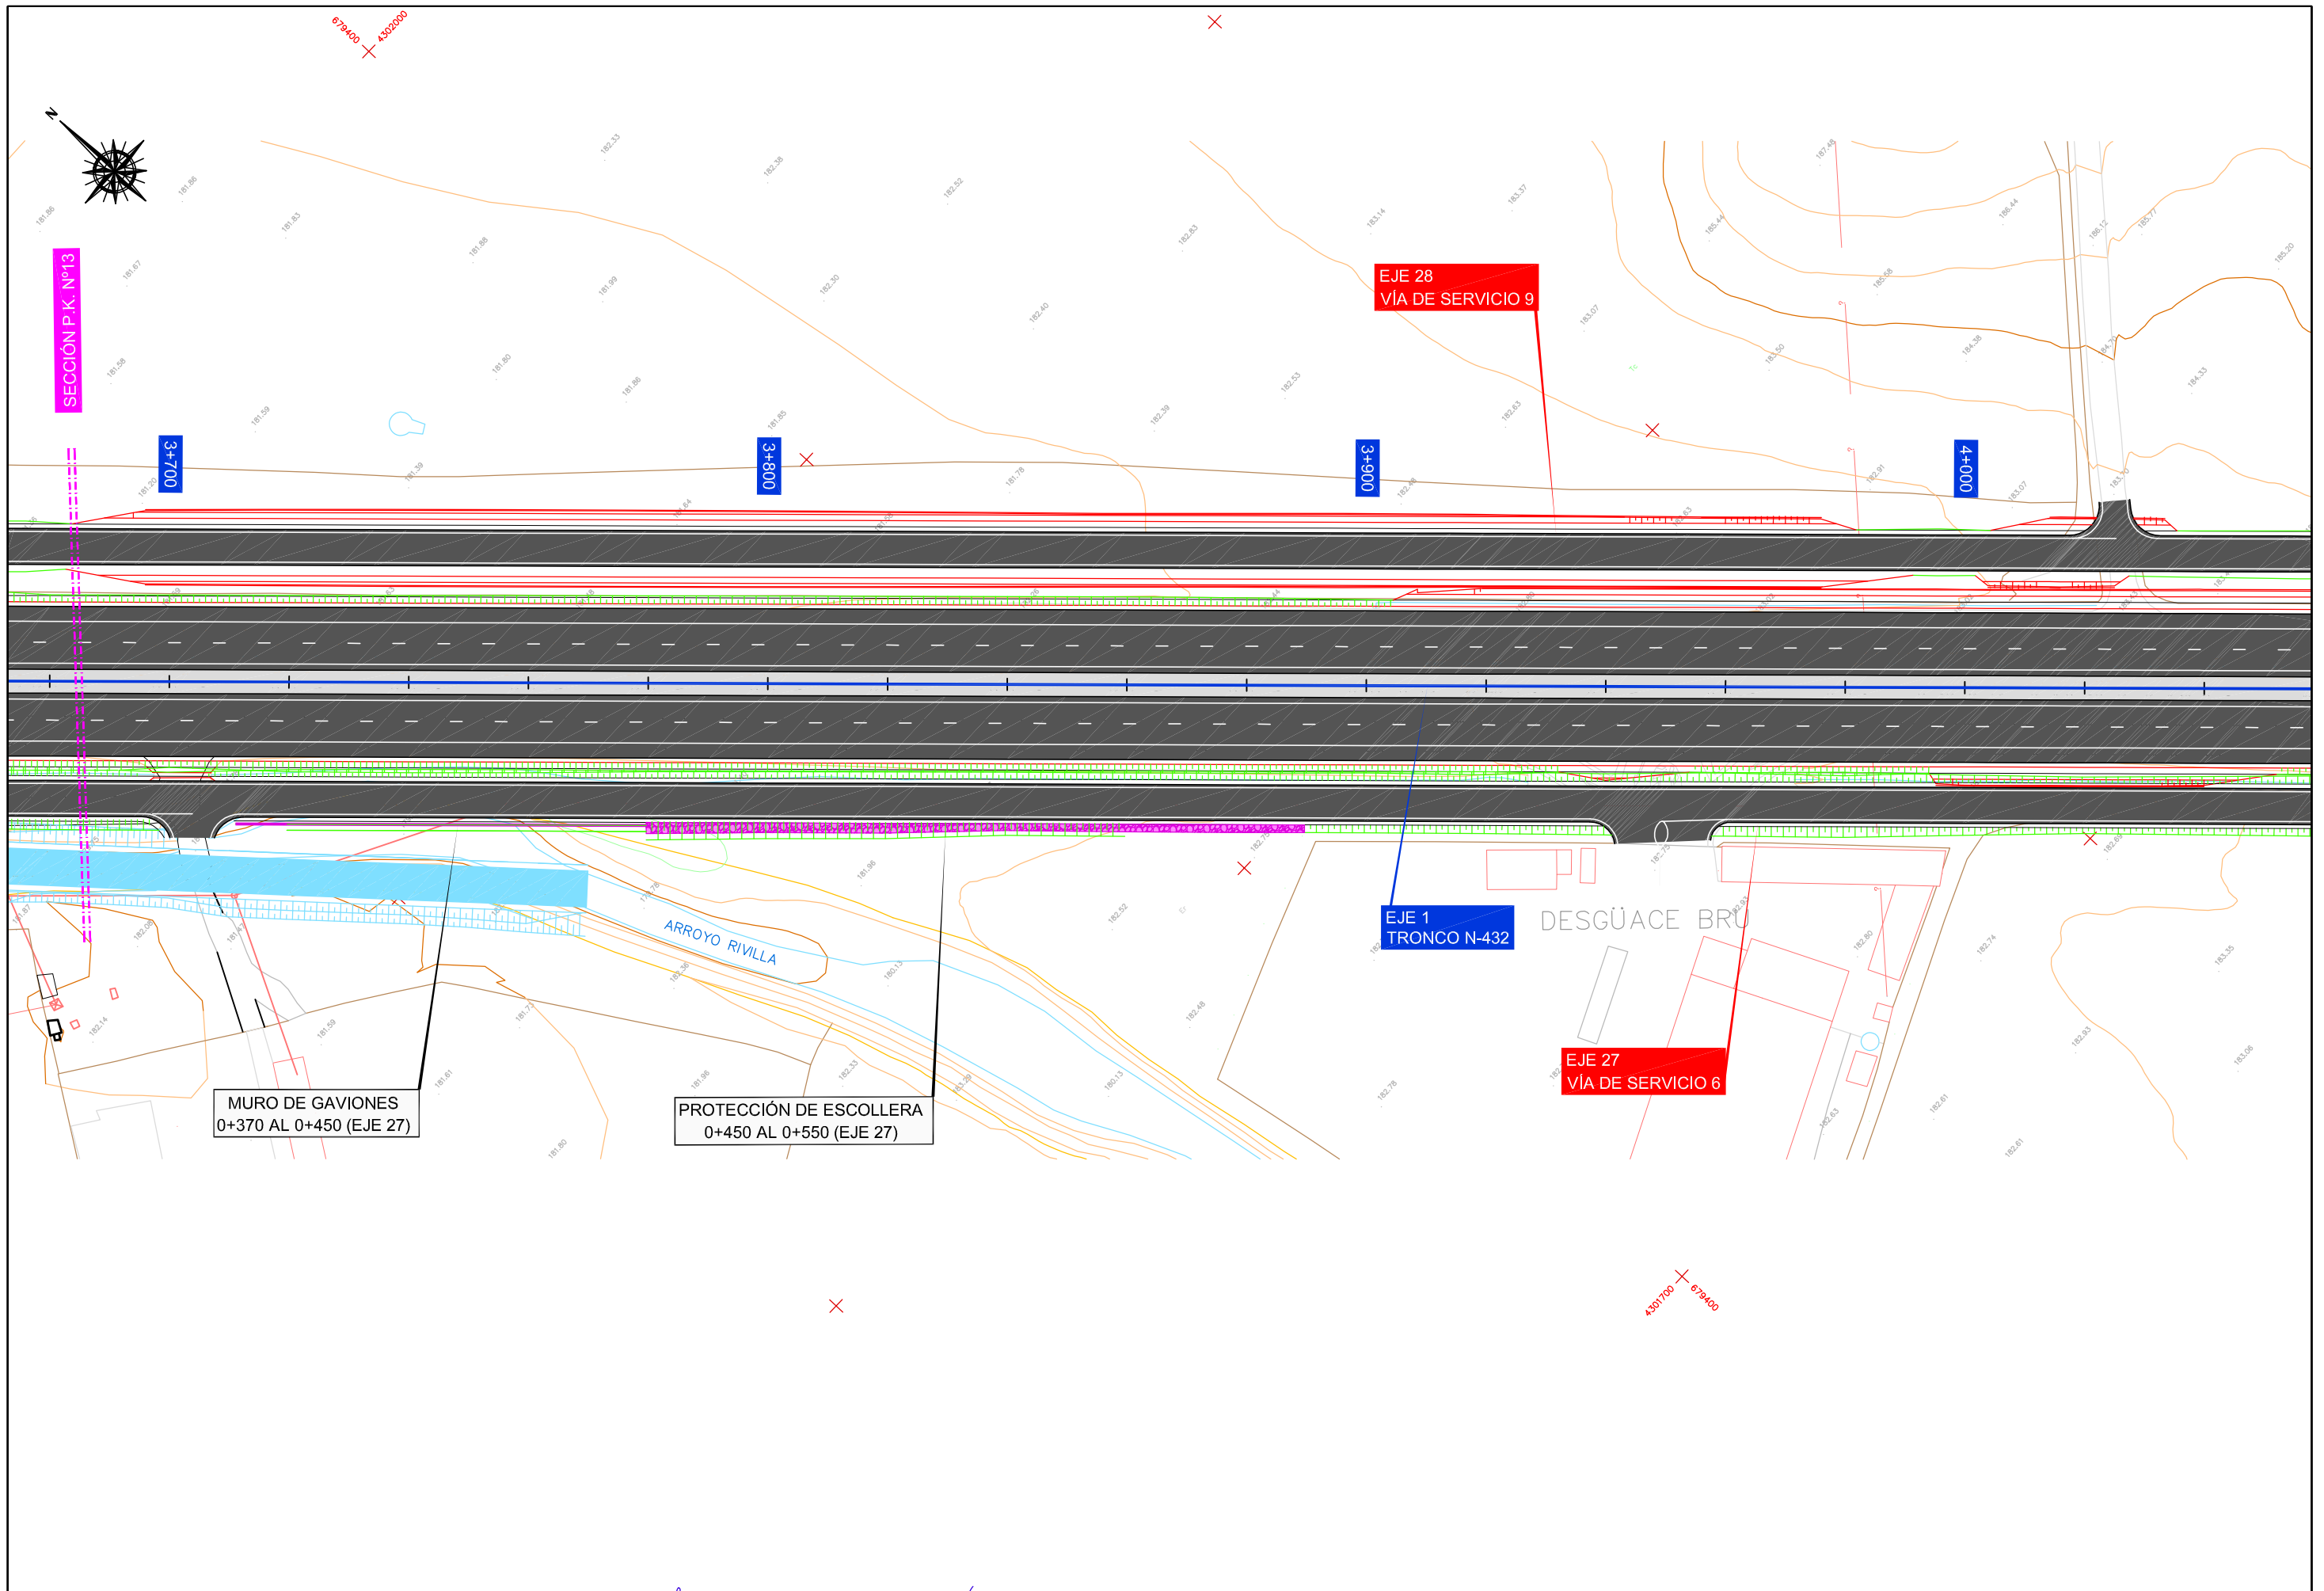


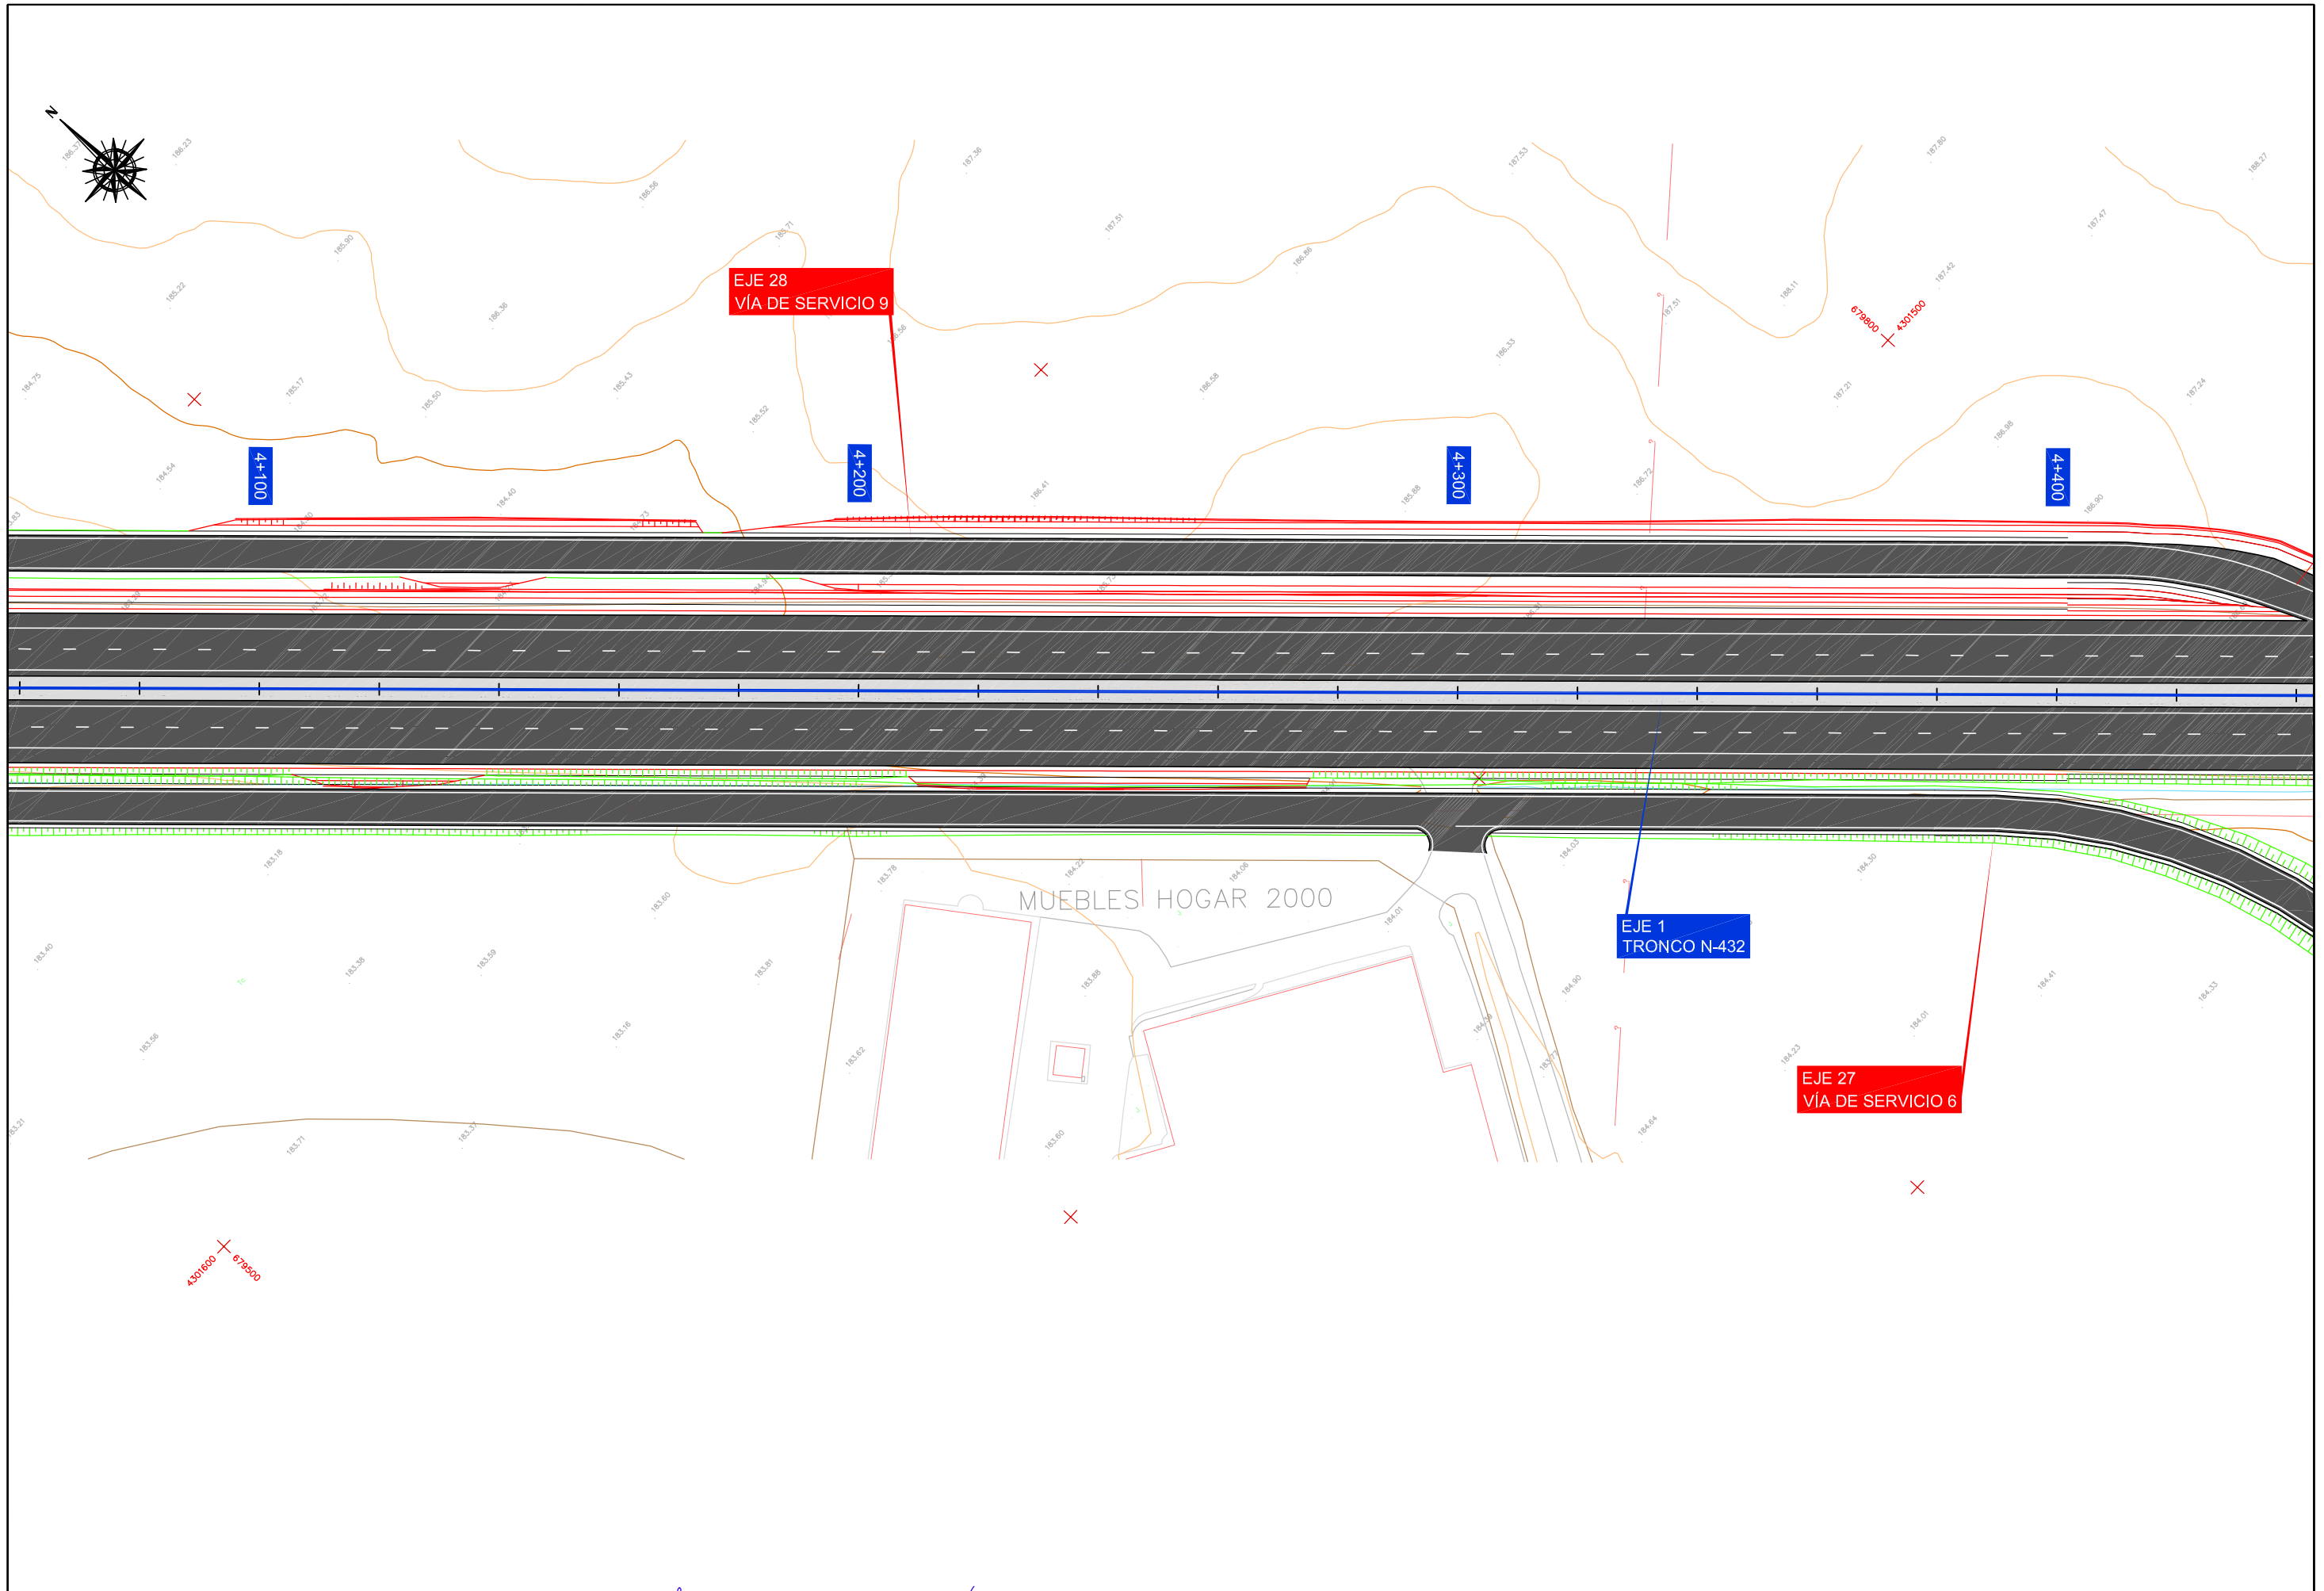


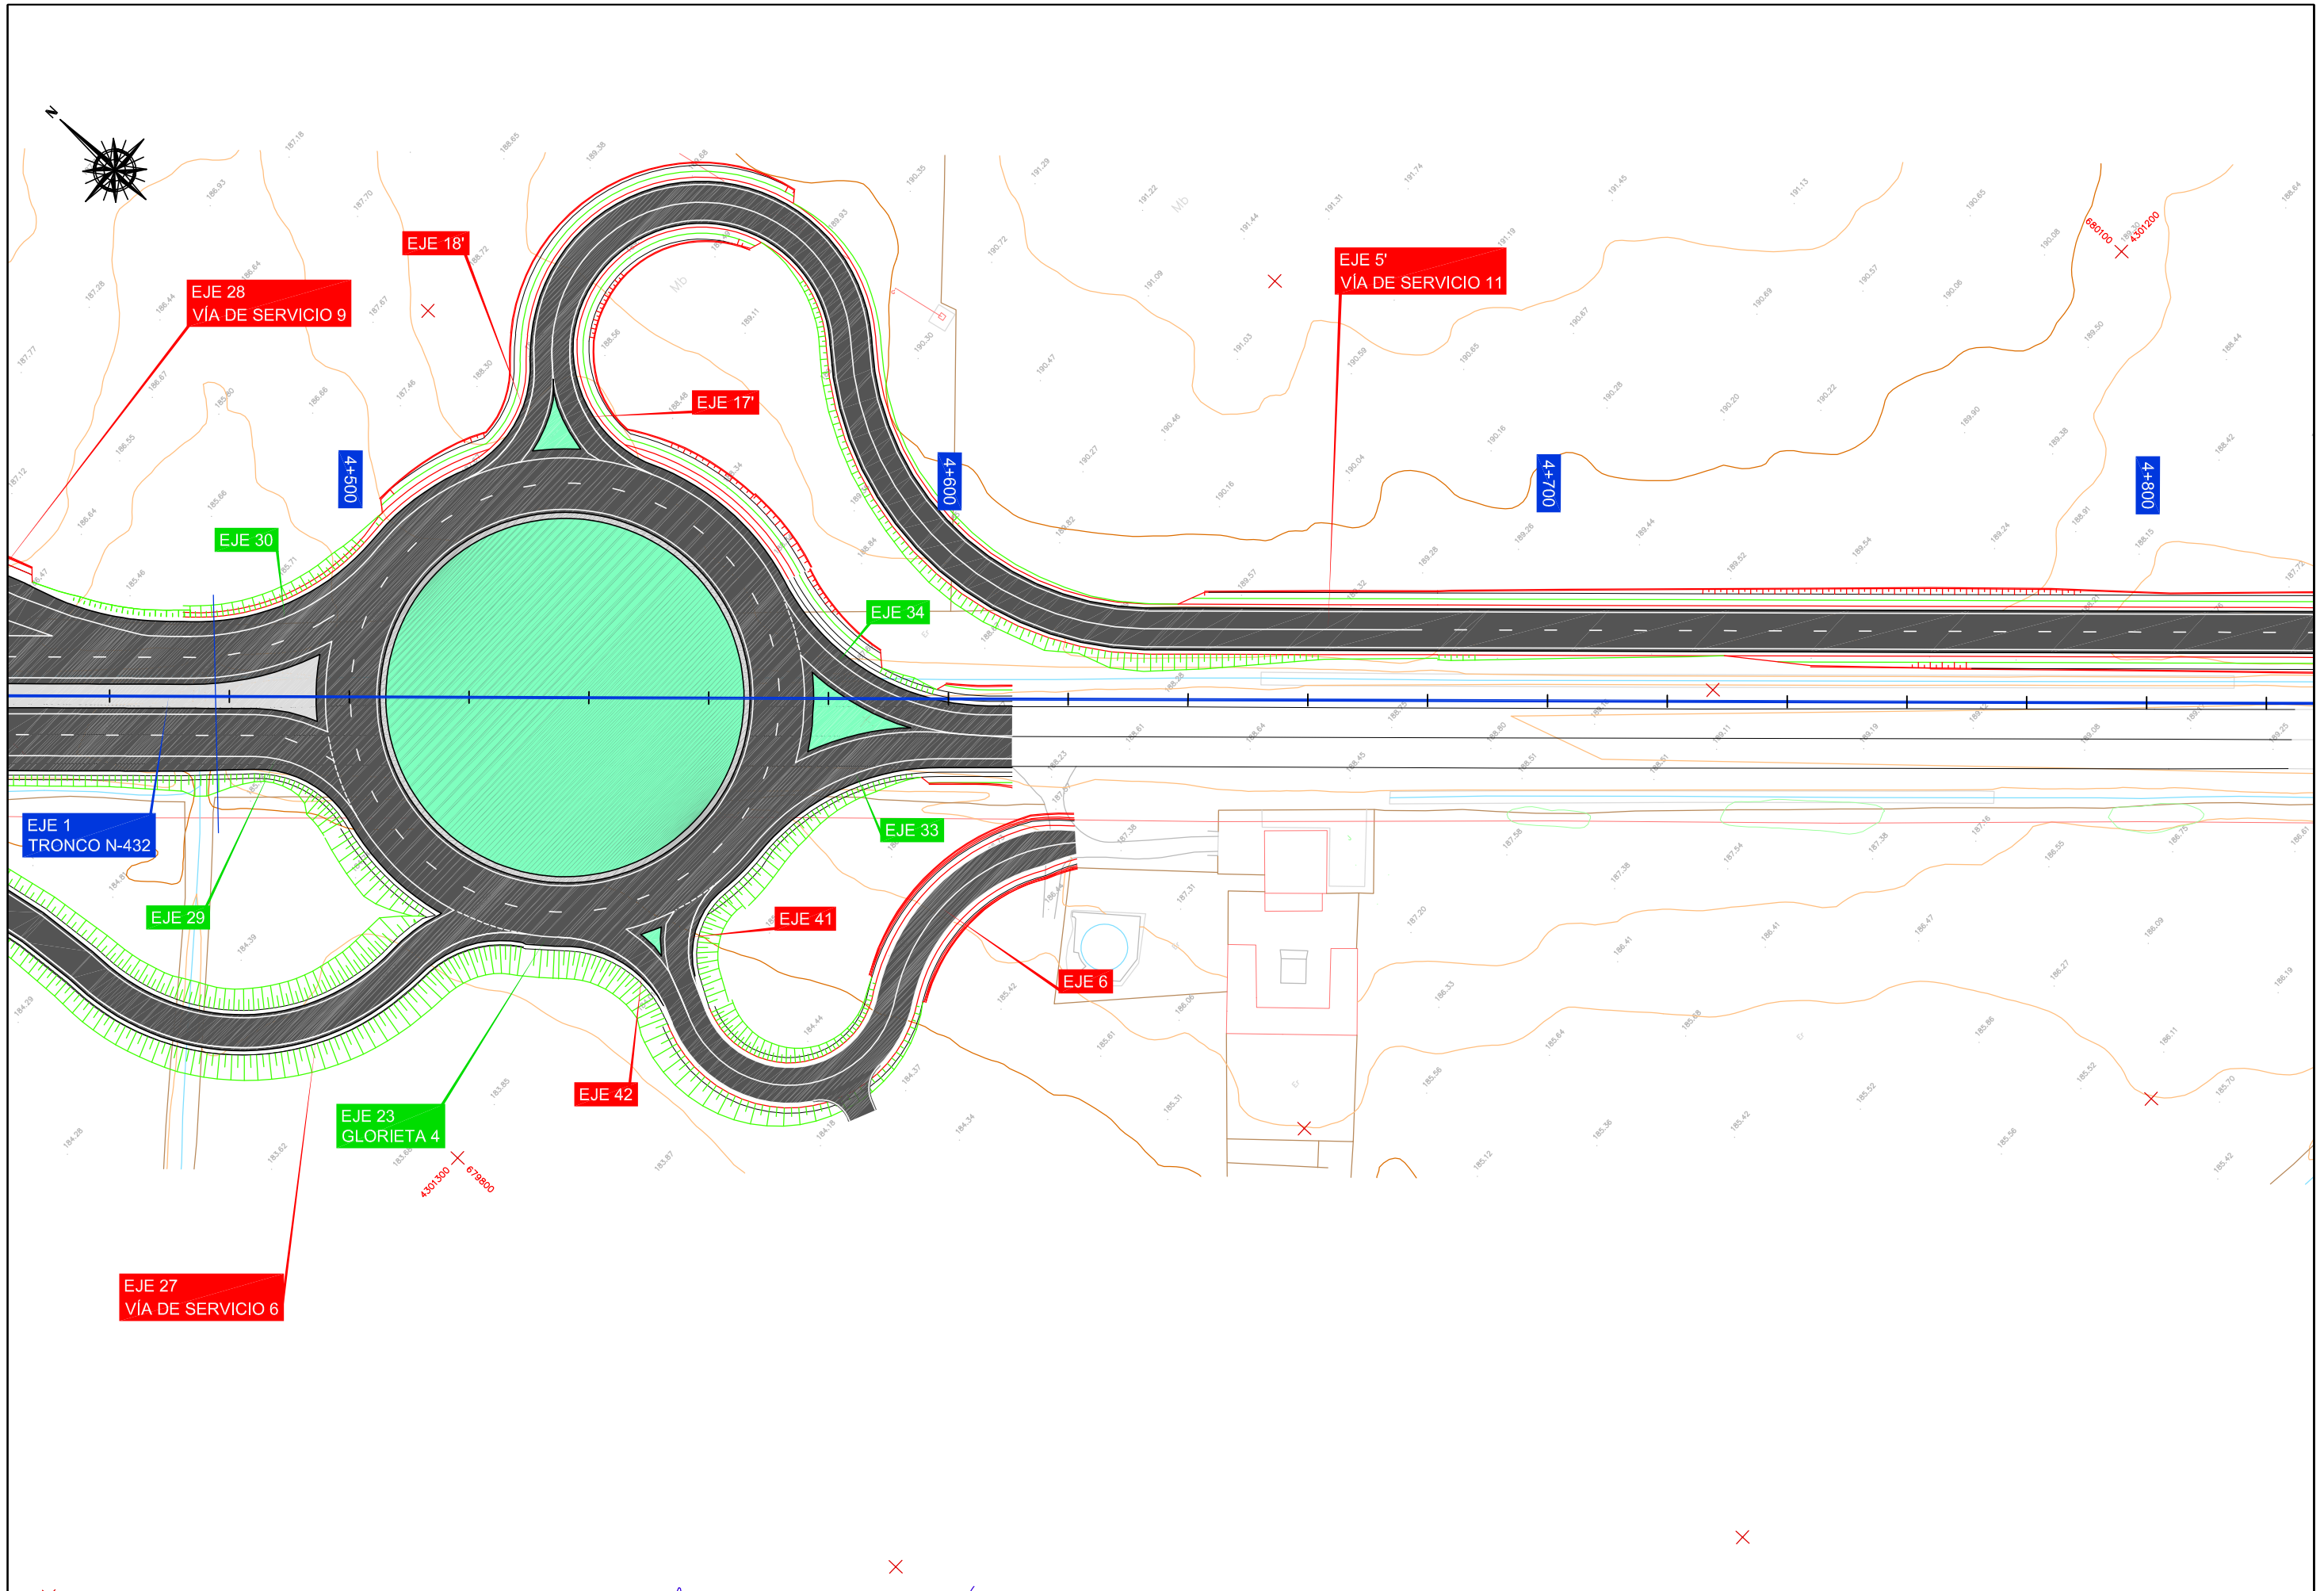


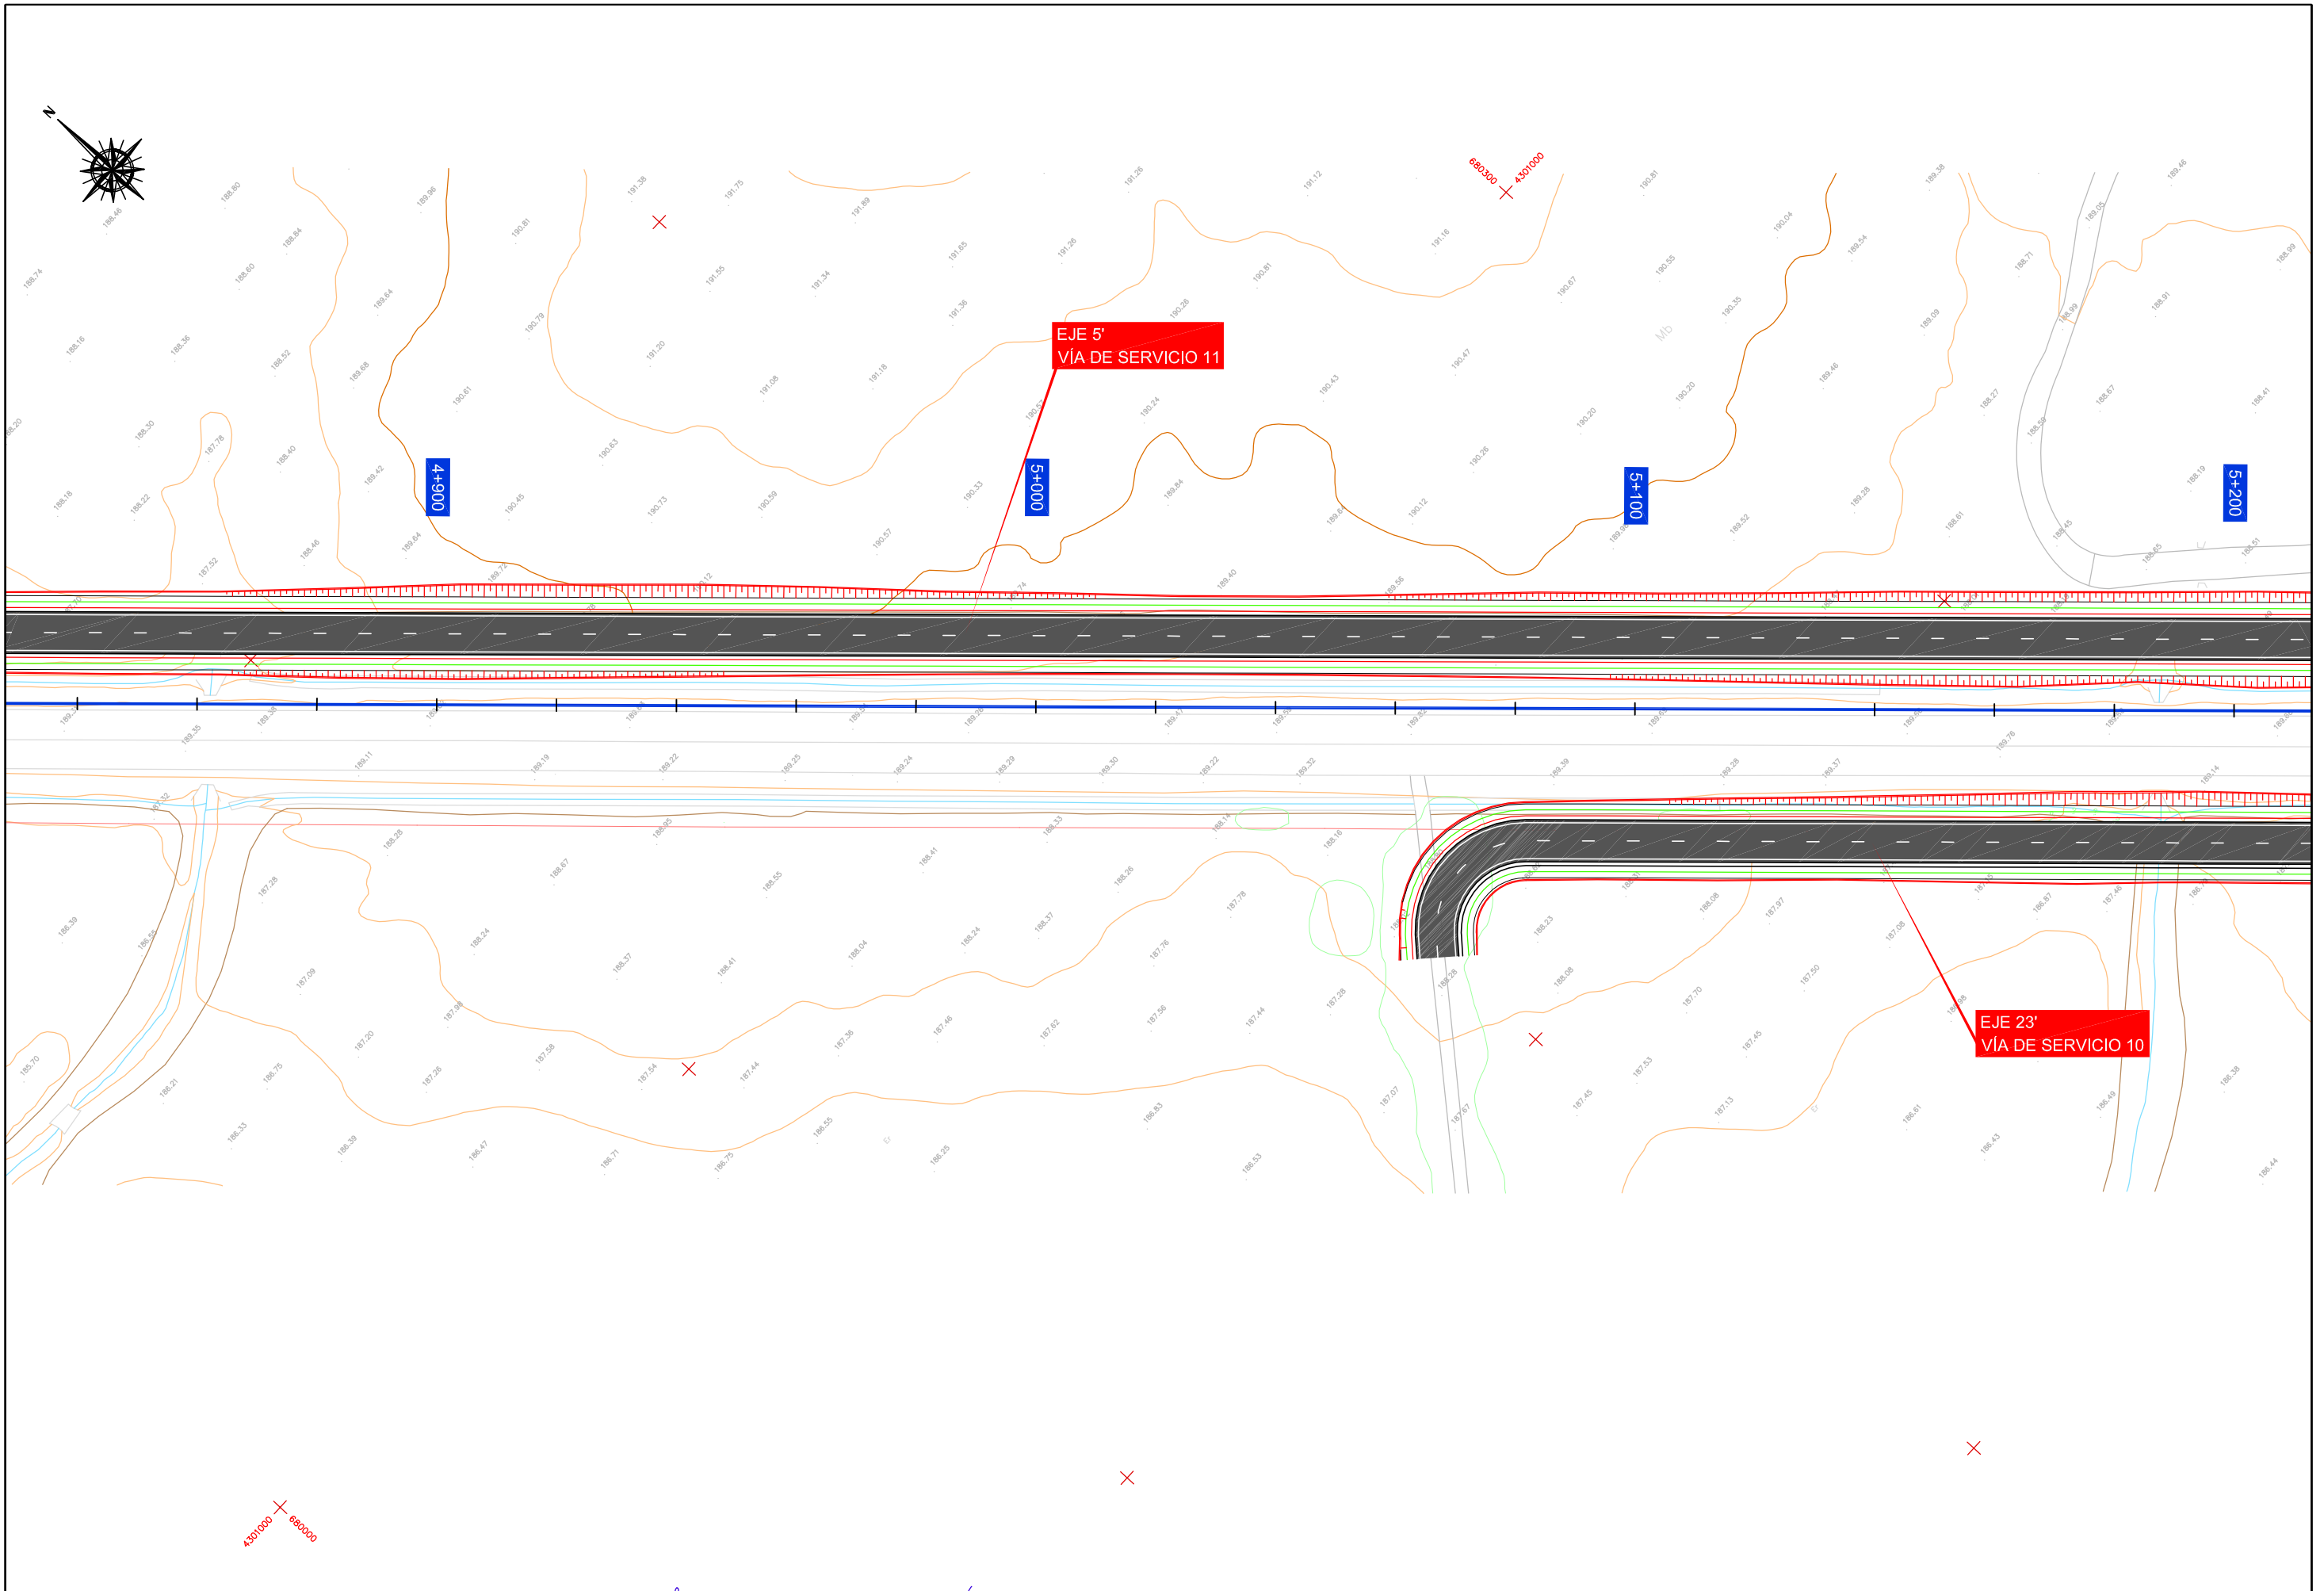

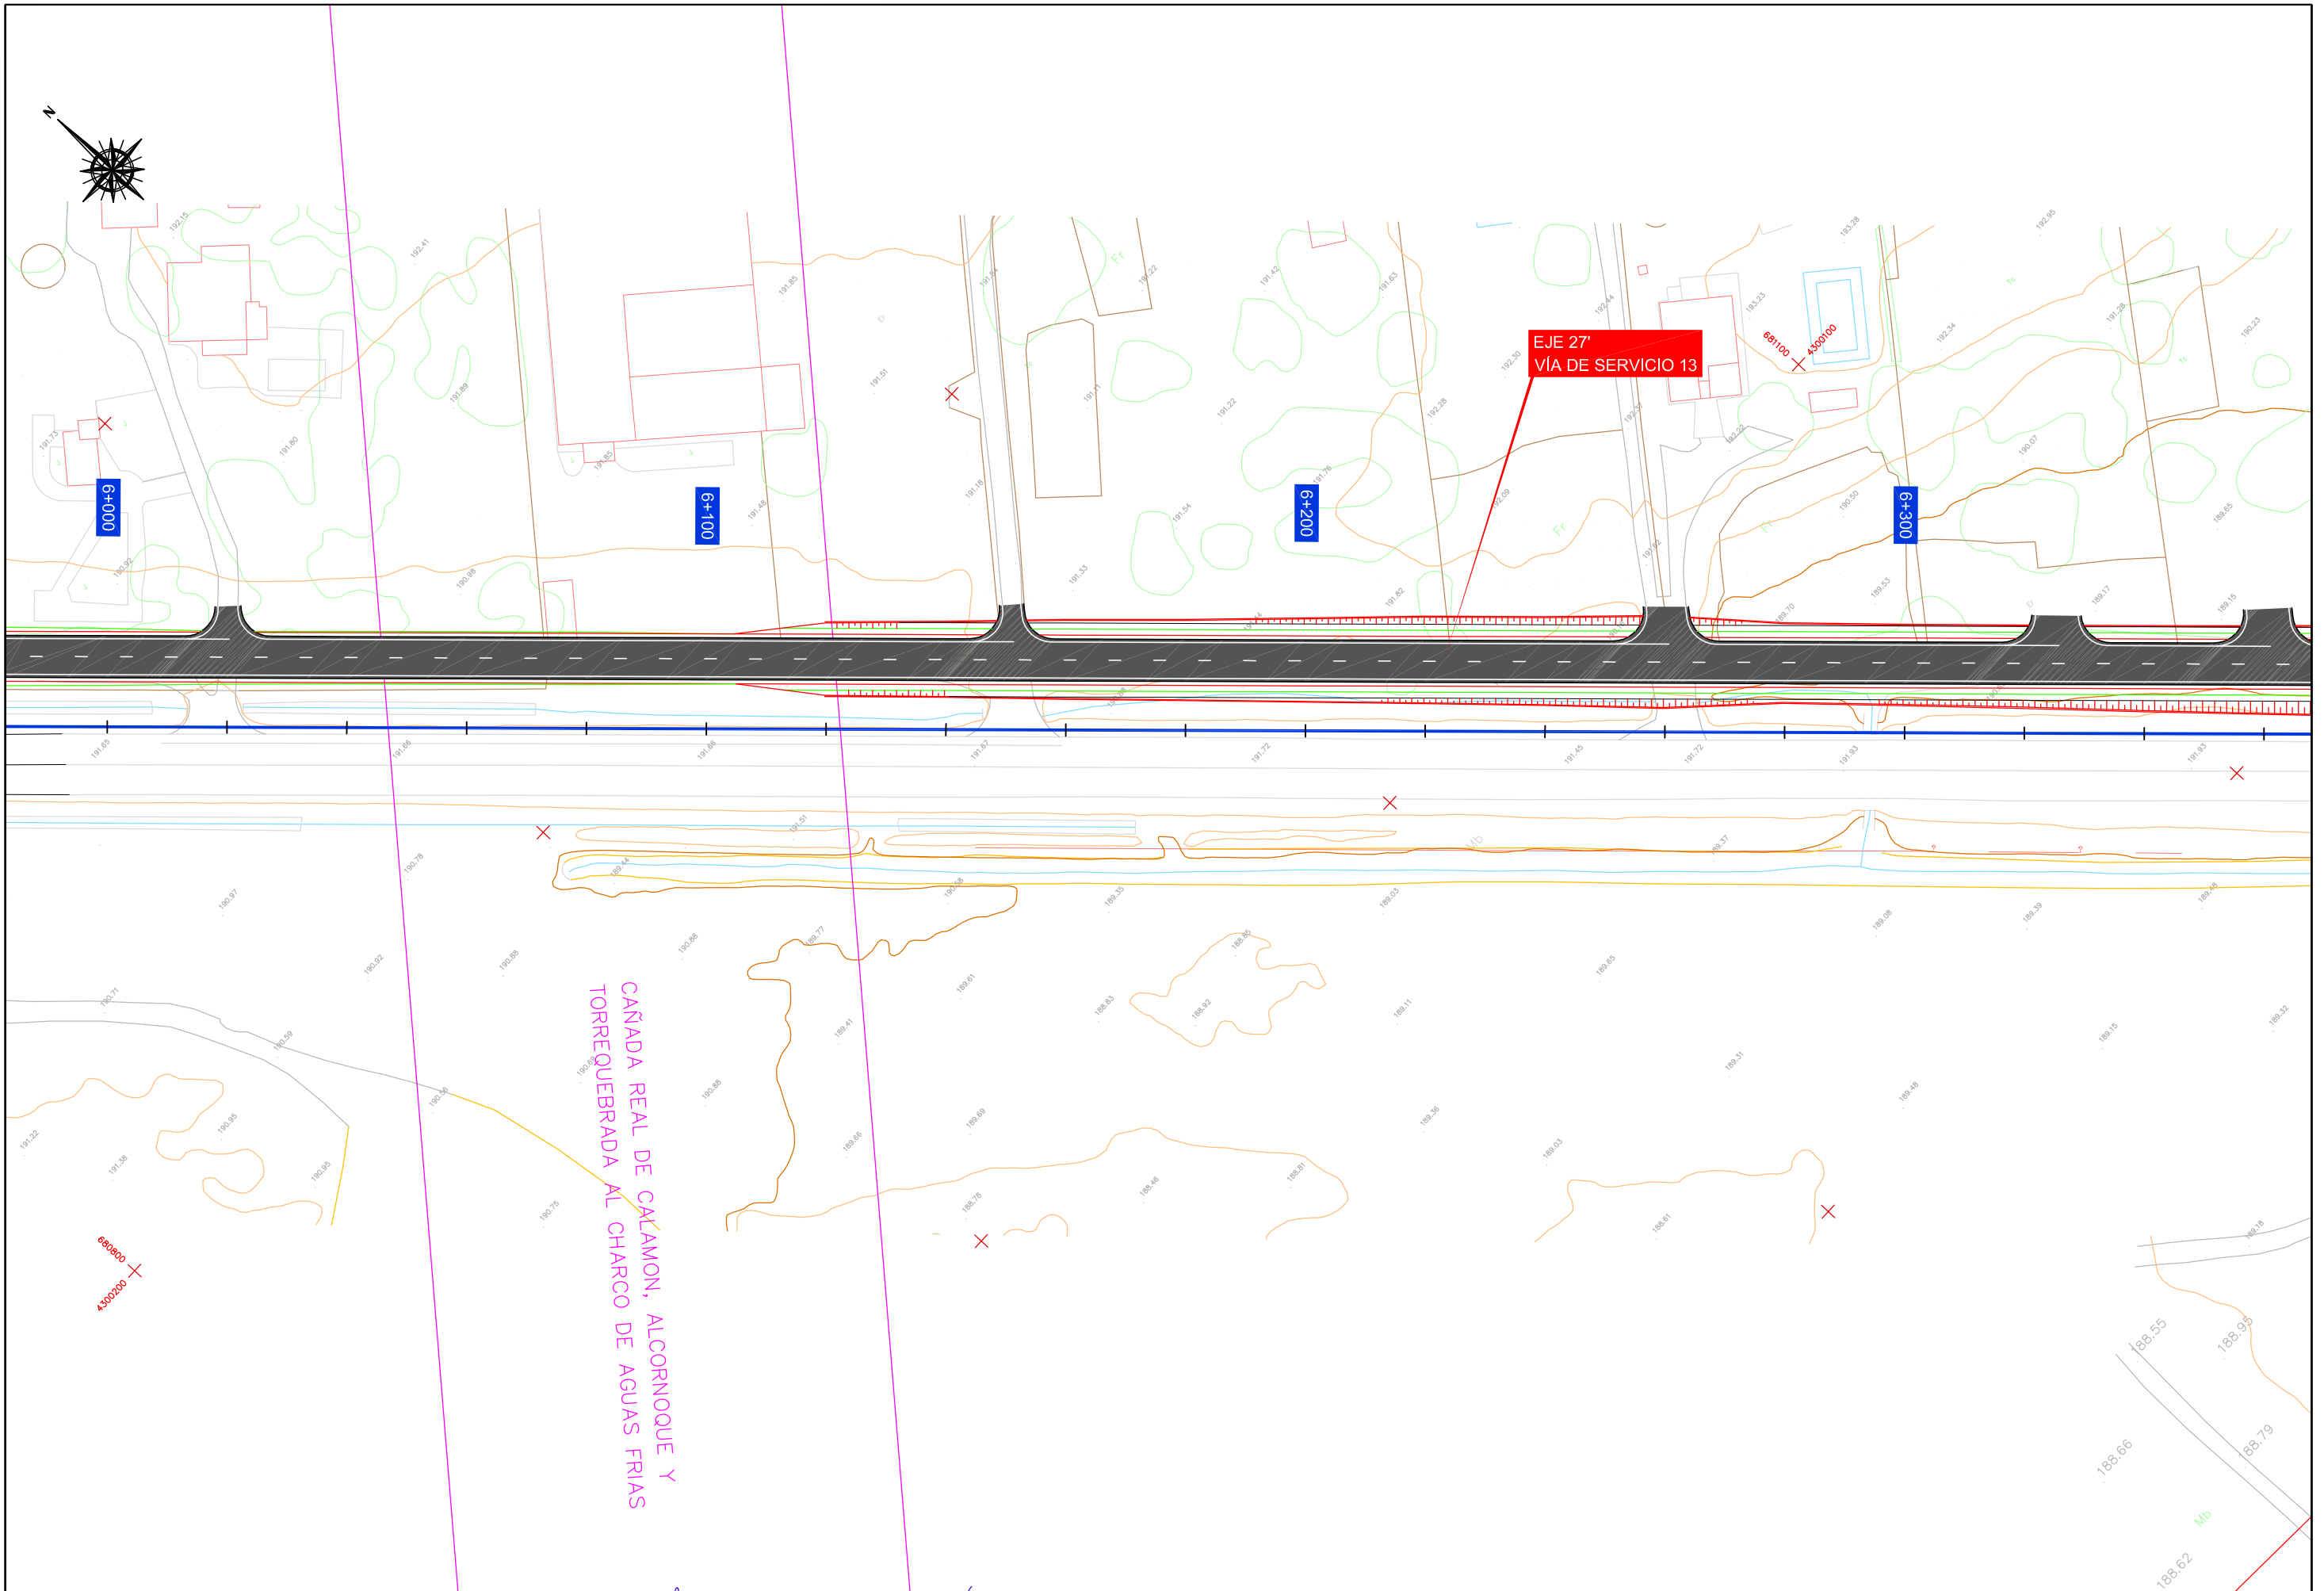

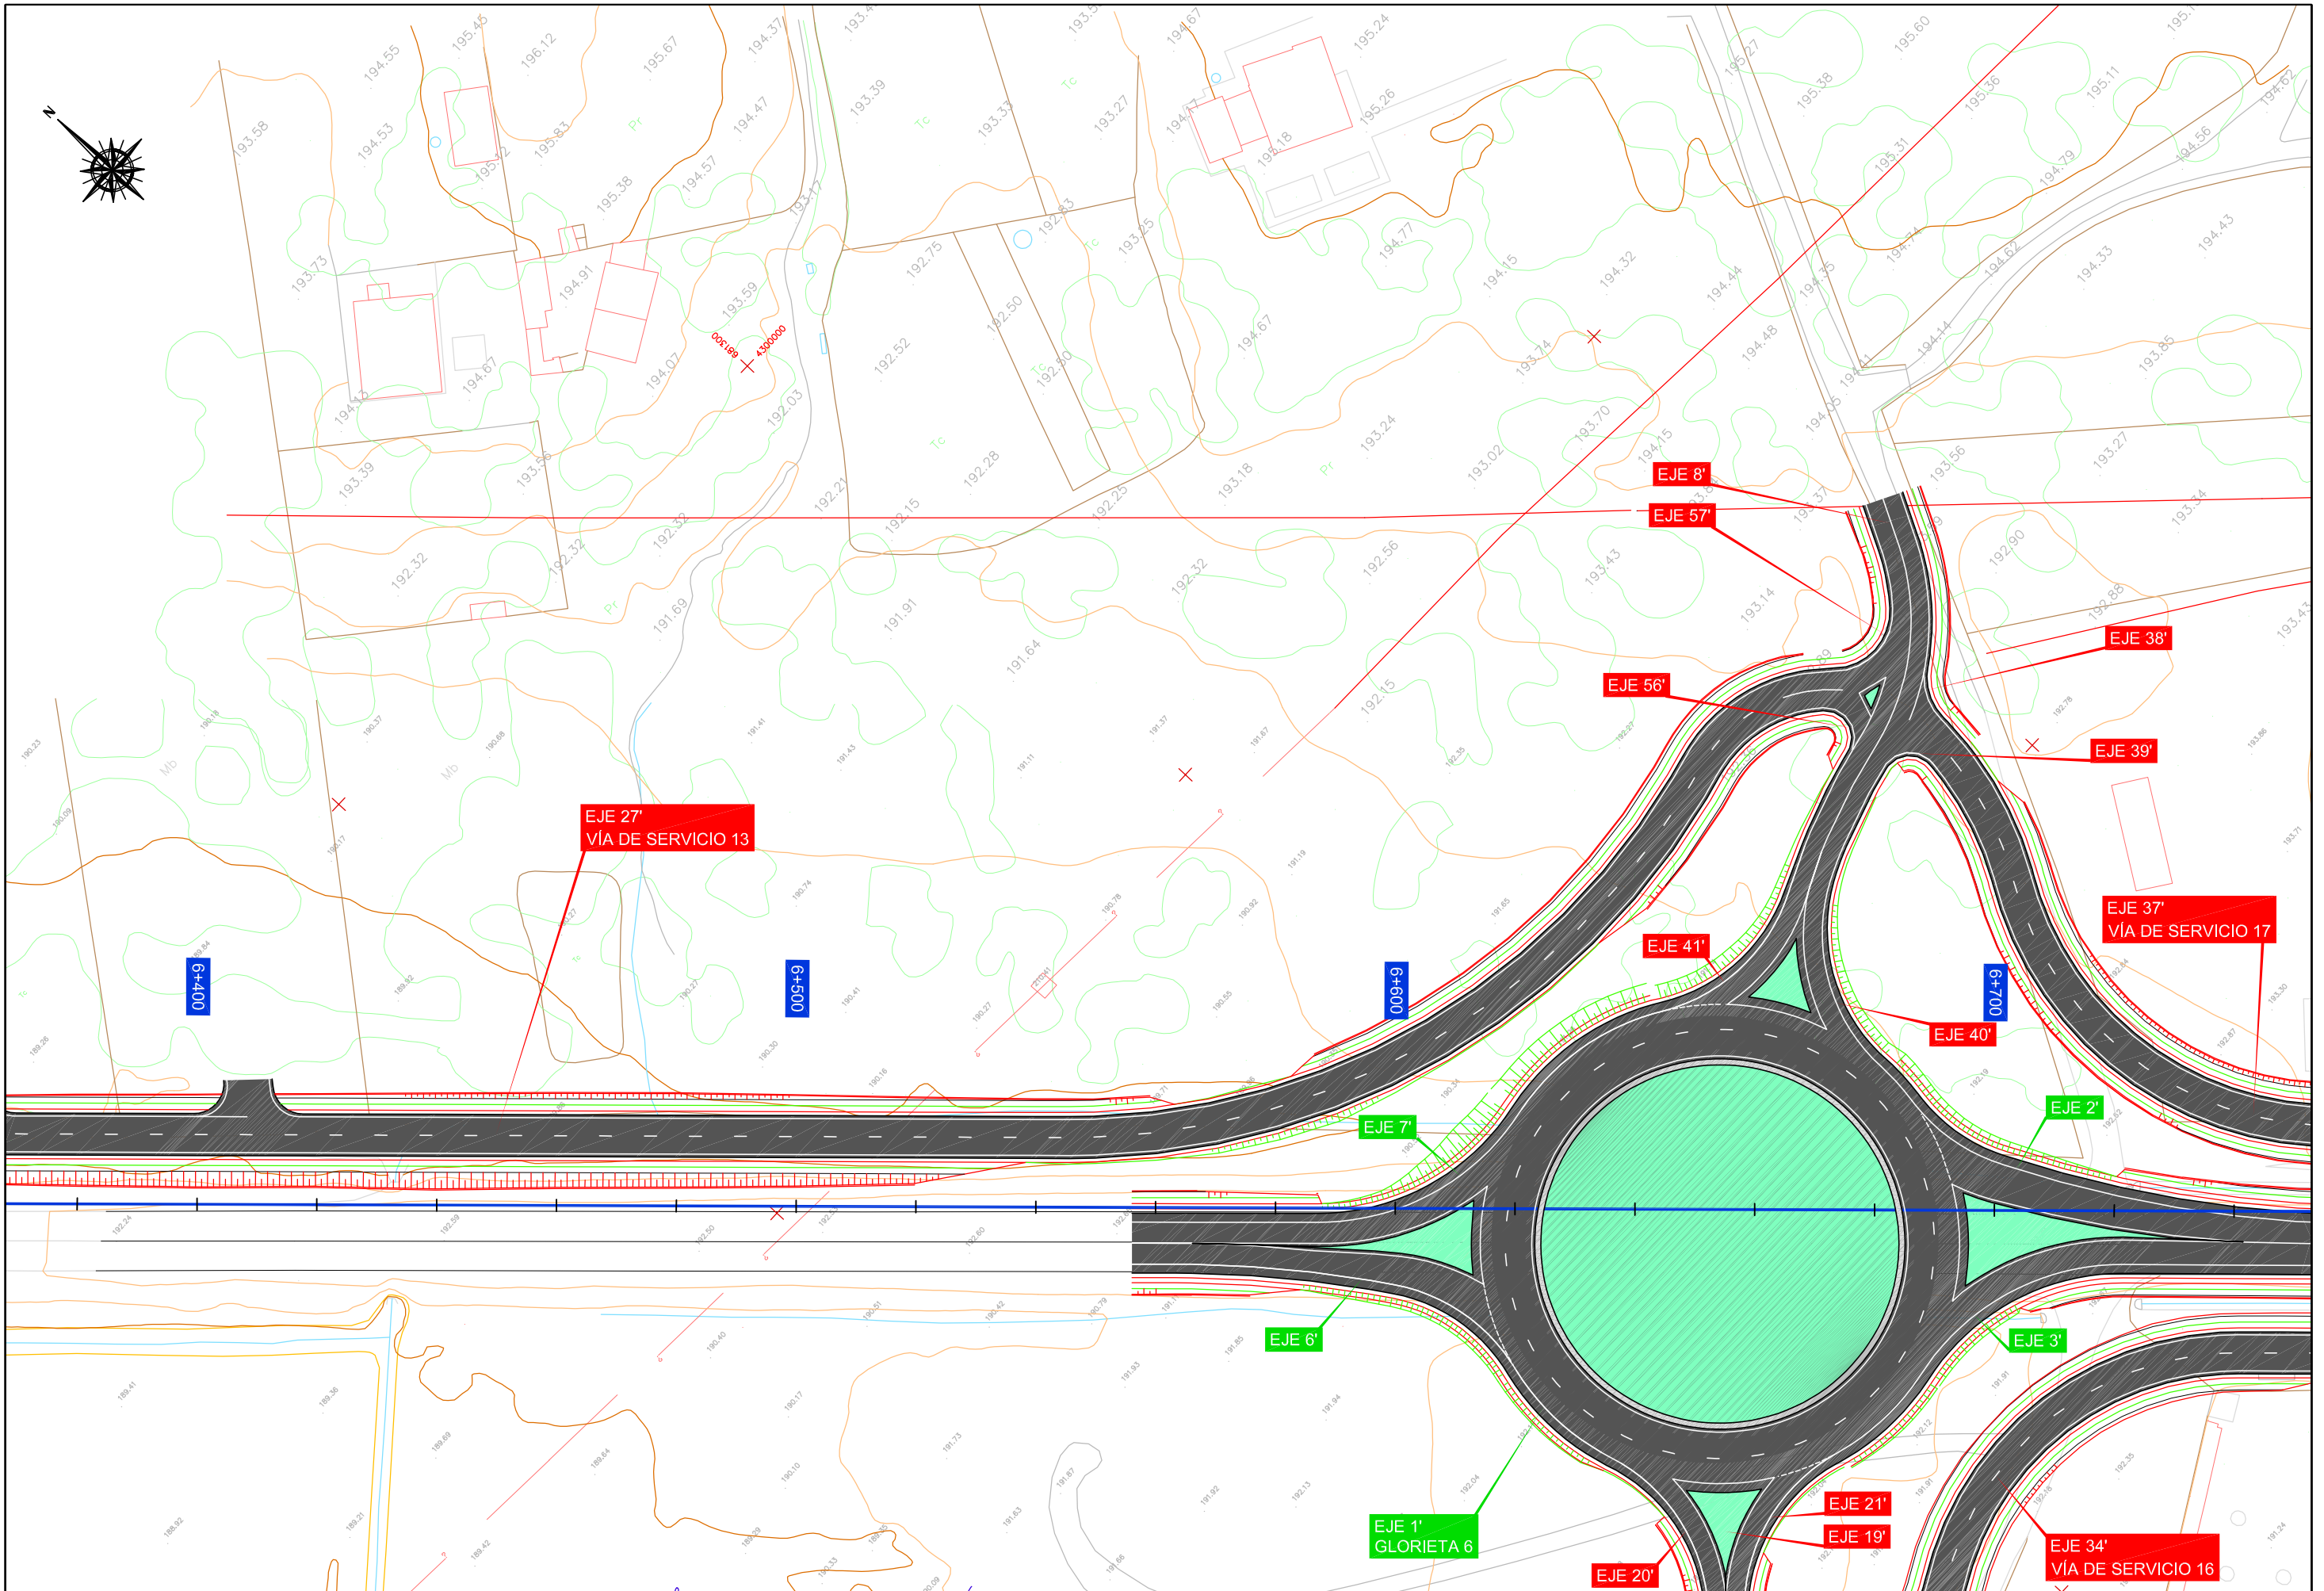


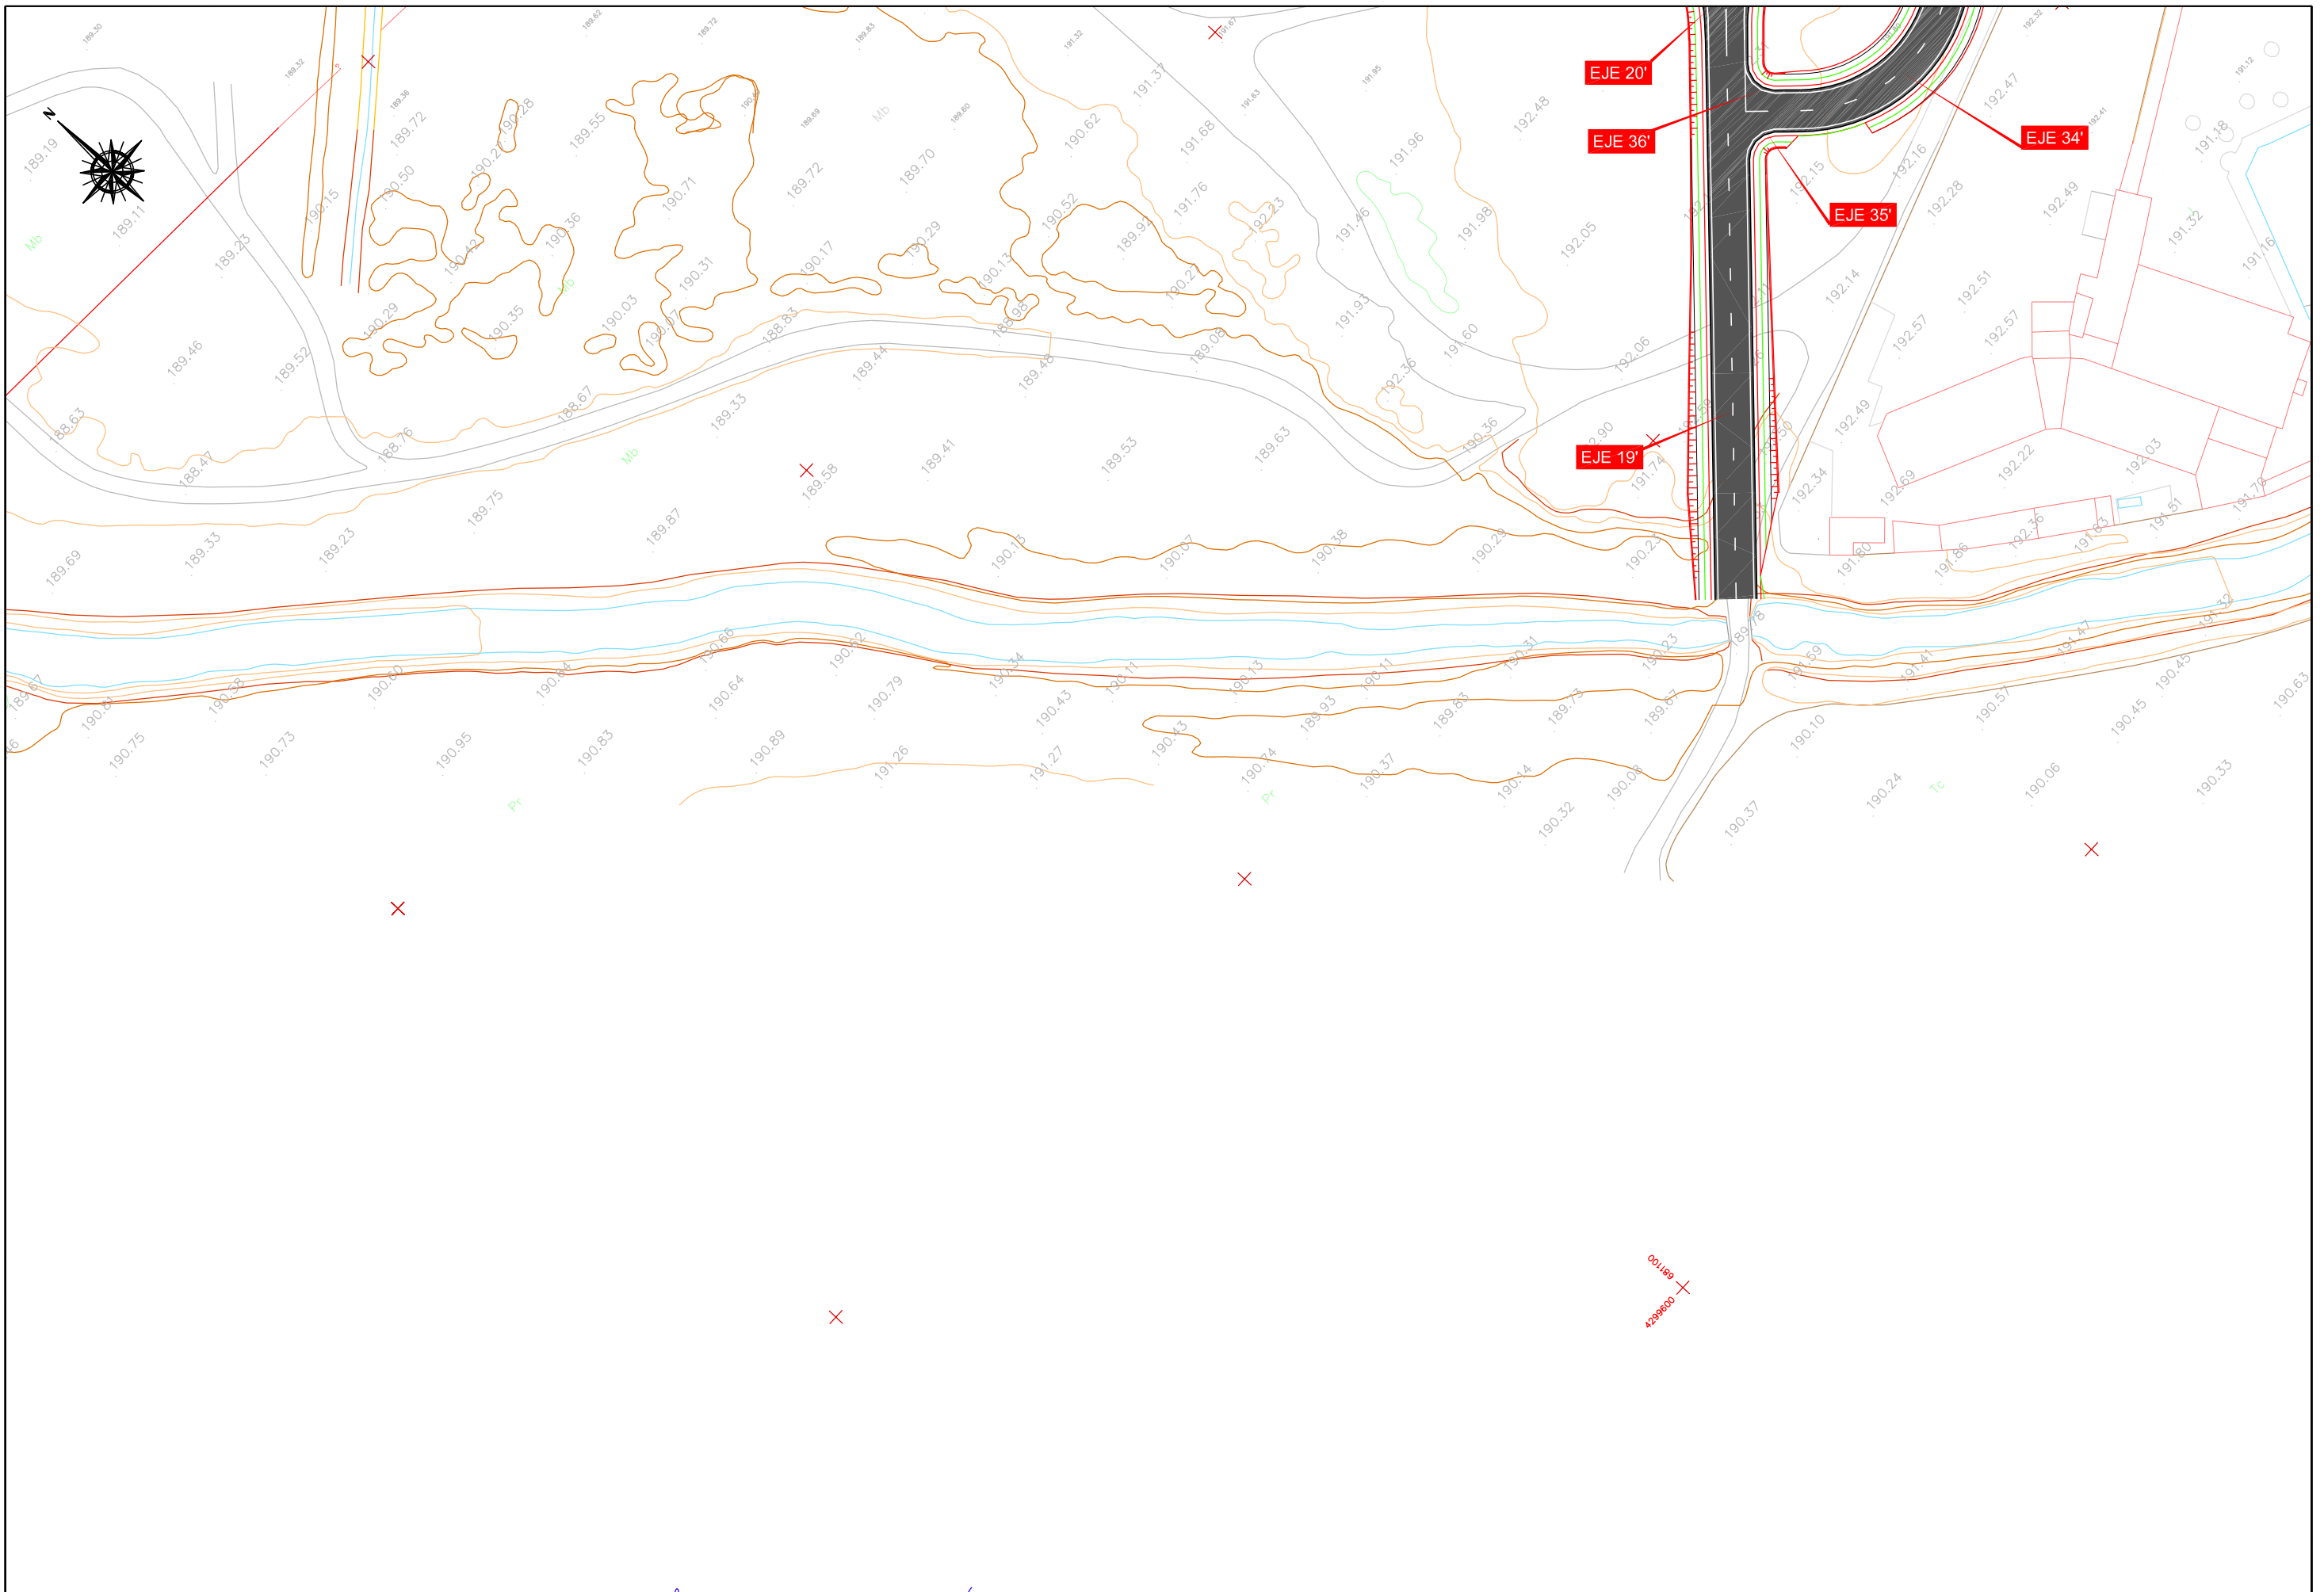


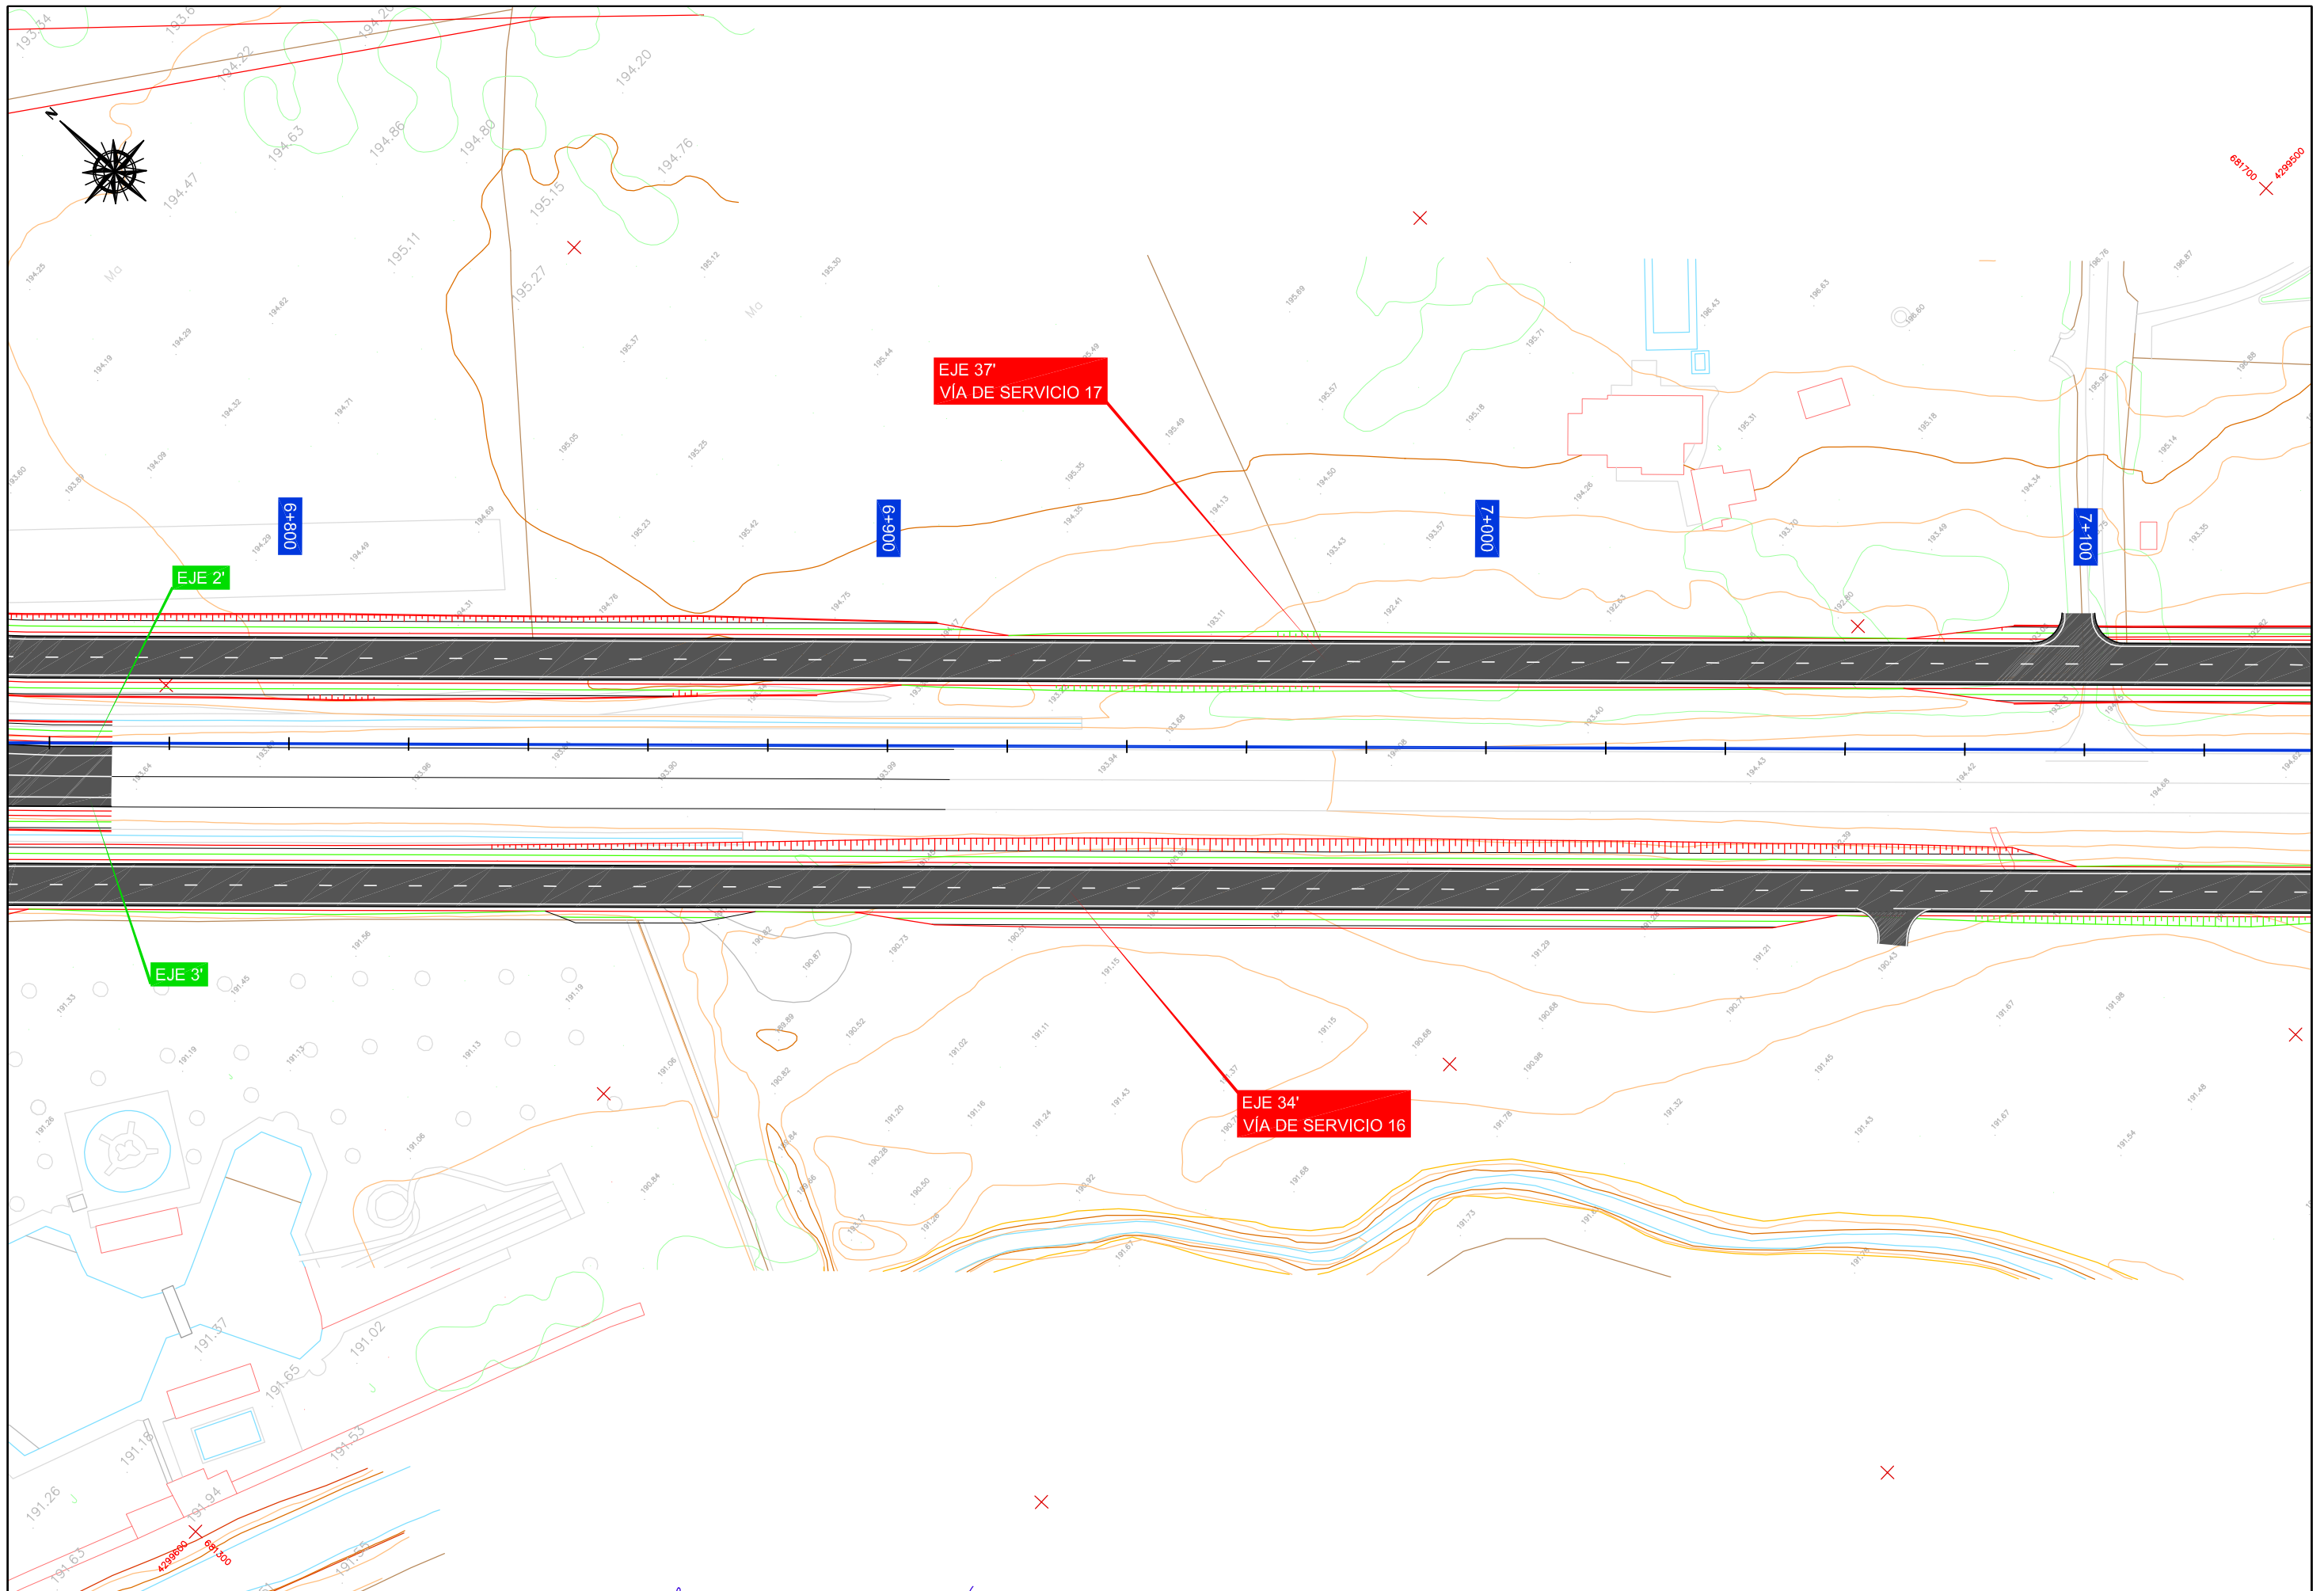



<p>MINISTERIO DE FOMENTO</p>	SECRETARÍA DE ESTADO DE INFRAESTRUCTURAS, TRANSPORTE Y VIVIENDA SECRETARÍA GENERAL DE INFRAESTRUCTURAS	DIRECCIÓN GENERAL DE CARRETERAS DEMARCACIÓN DE CARRETERAS DEL ESTADO EN EXTREMADURA	EMPRESA CONSULTORA EL ING. DE CARRETERAS, CC. Y PP. AUTOR DEL PROYECTO: D. JOSÉ LUIS LÓPEZ ALONSO	EL ING. DE CARRETERAS, CC. Y PP. DIRECTOR DEL PROYECTO: D. ANTONIO RUIZ-ROSO GÓMEZ	EXAMINANDO EN EL N.º DE CARRETERAS, CC. Y PP. JEFE DE DEMARCACIÓN: D. JOSÉ MANUEL BLANCO SEGARRA	ESCALAS: 1:500 LINEA AL ORIGINAL GRAFICAS	TÍTULO: PROYECTO DE CONSTRUCCIÓN, REORDENACIÓN Y MEJORAS EN LA N-432, DE BADAJOZ A GRANADA. TRAMO: ACCESO SUR A BADAJOZ. PP.KK. 1+500 AL 10+500. PROVINCIA DE BADAJOZ	CLAVE: 33-BA-3600	Nº DE PLANOS: 4 HOJA 18 DE 25	DESIGNACIÓN DEL PLANO: PLANTA GENERAL	FECHA: ENERO 2018 Nº EDICIÓN:
	<p>0 5 10 15 20 25m</p>										




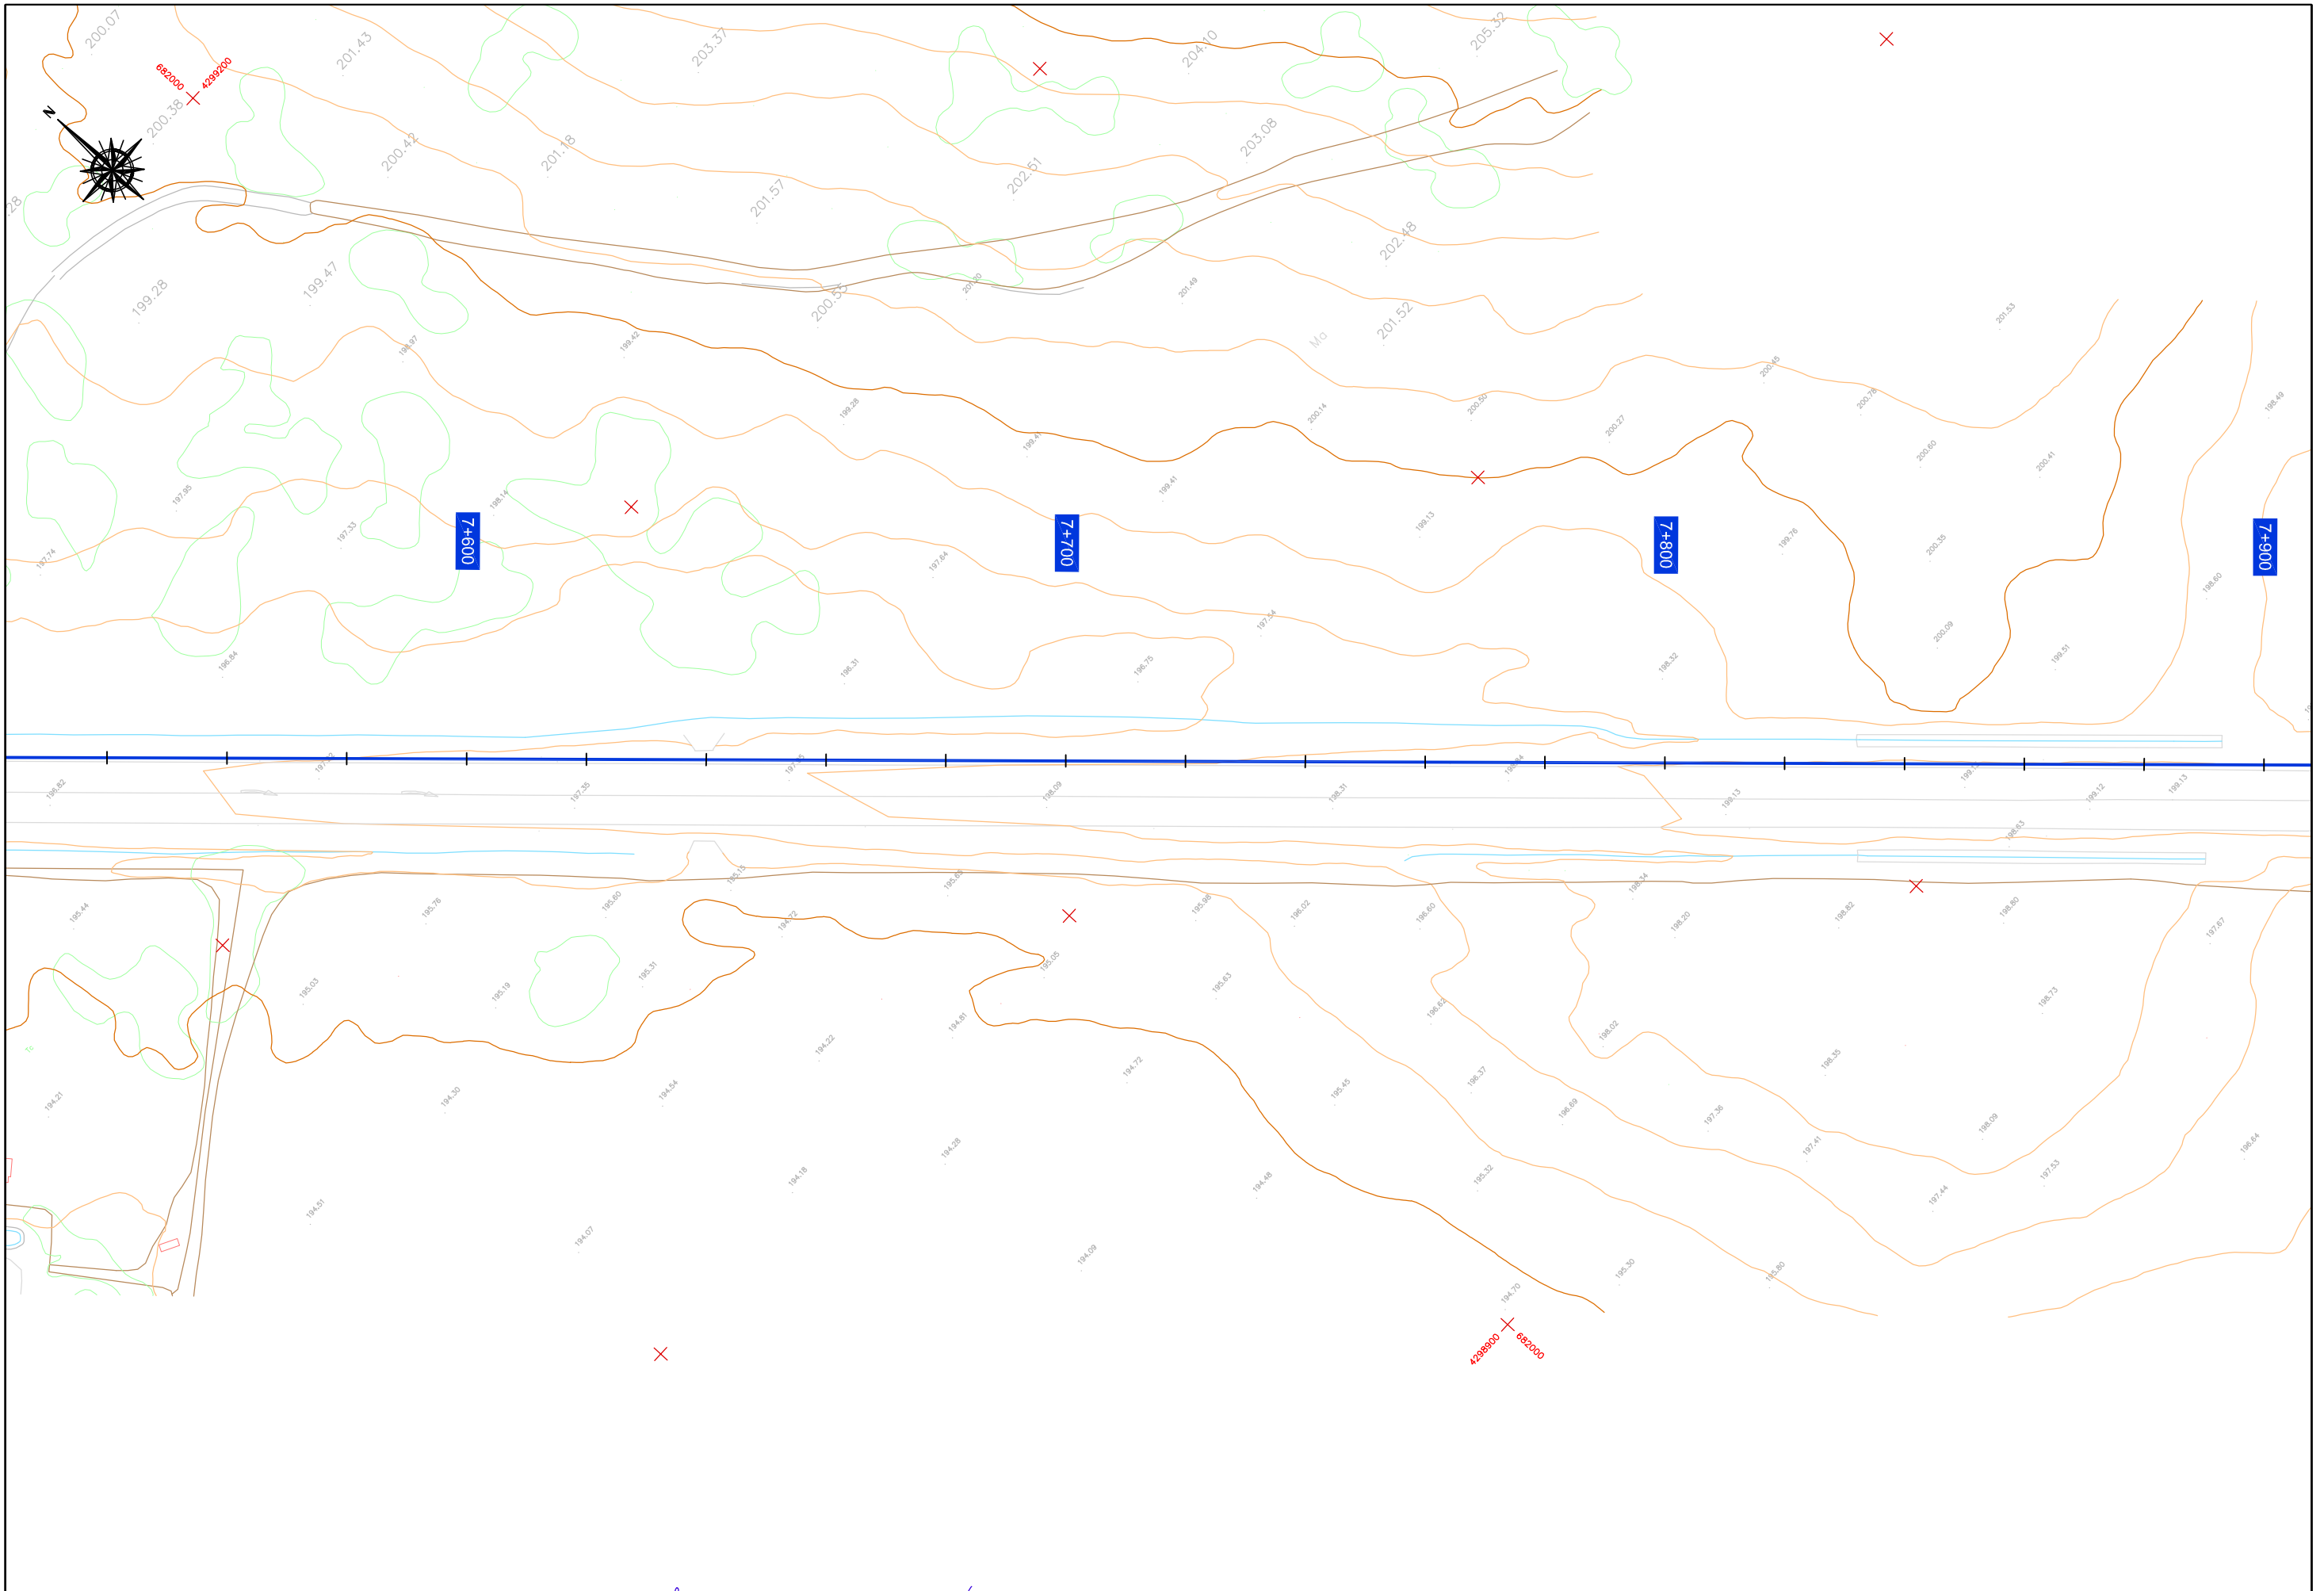


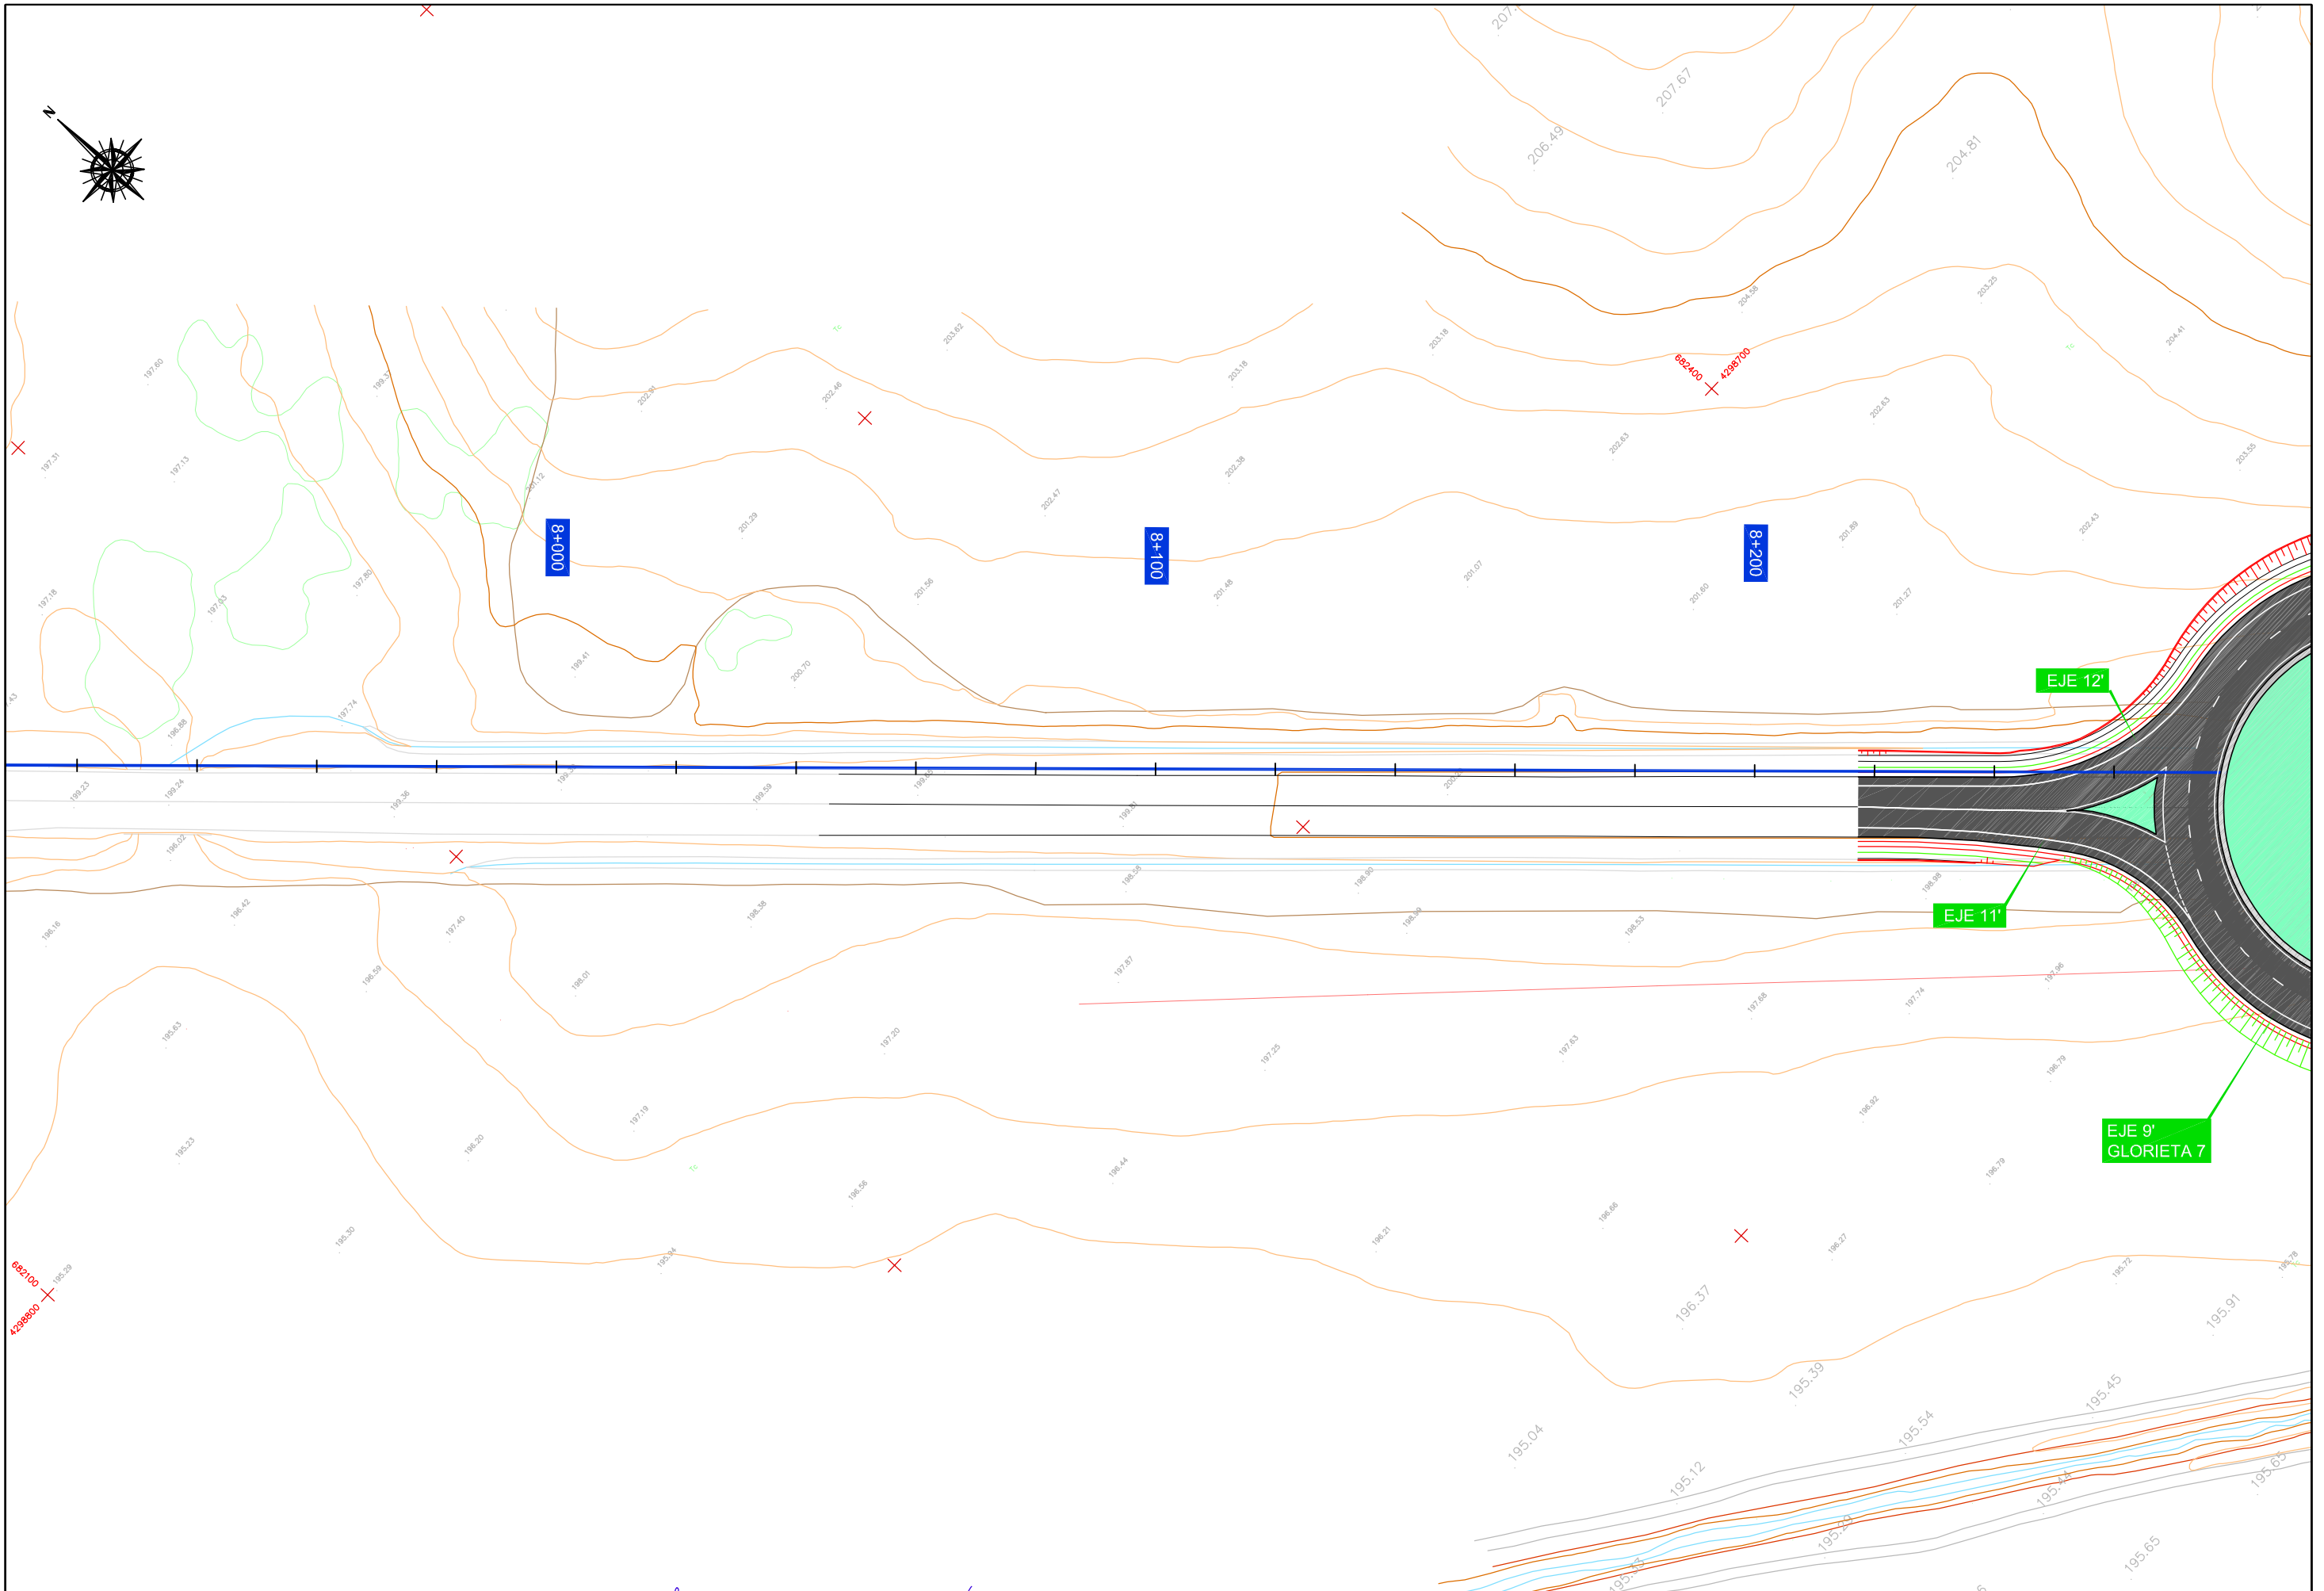

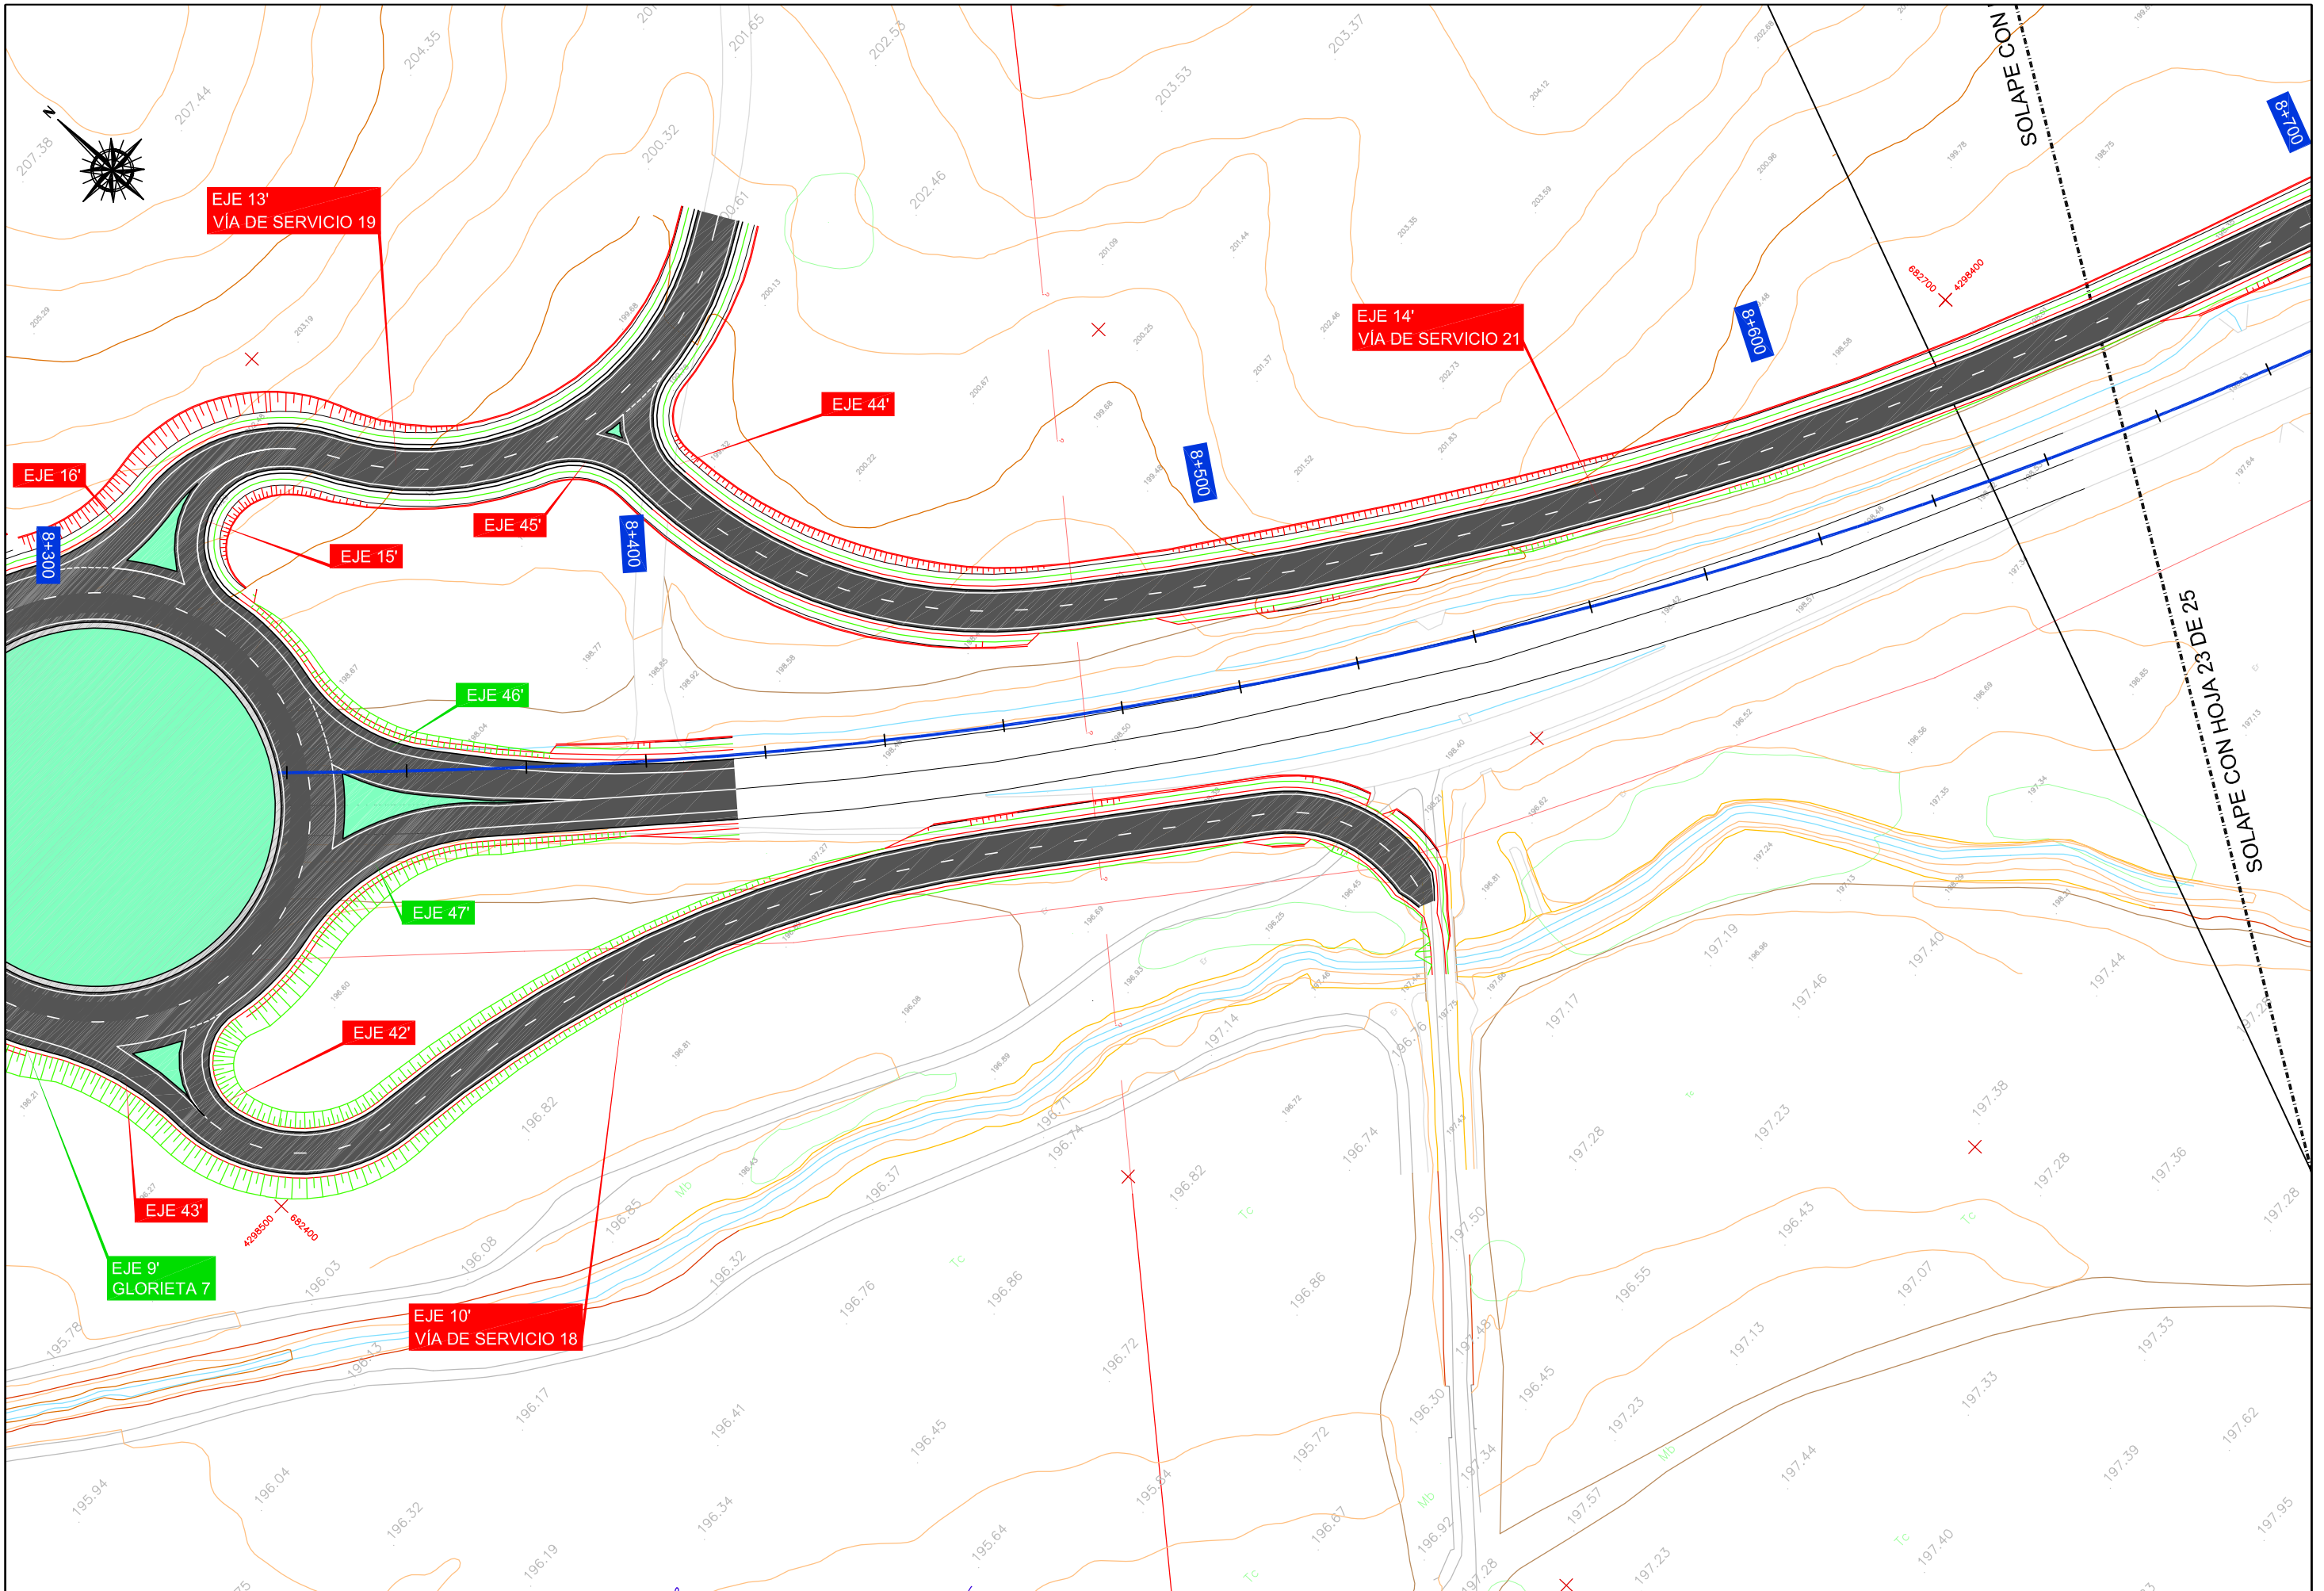

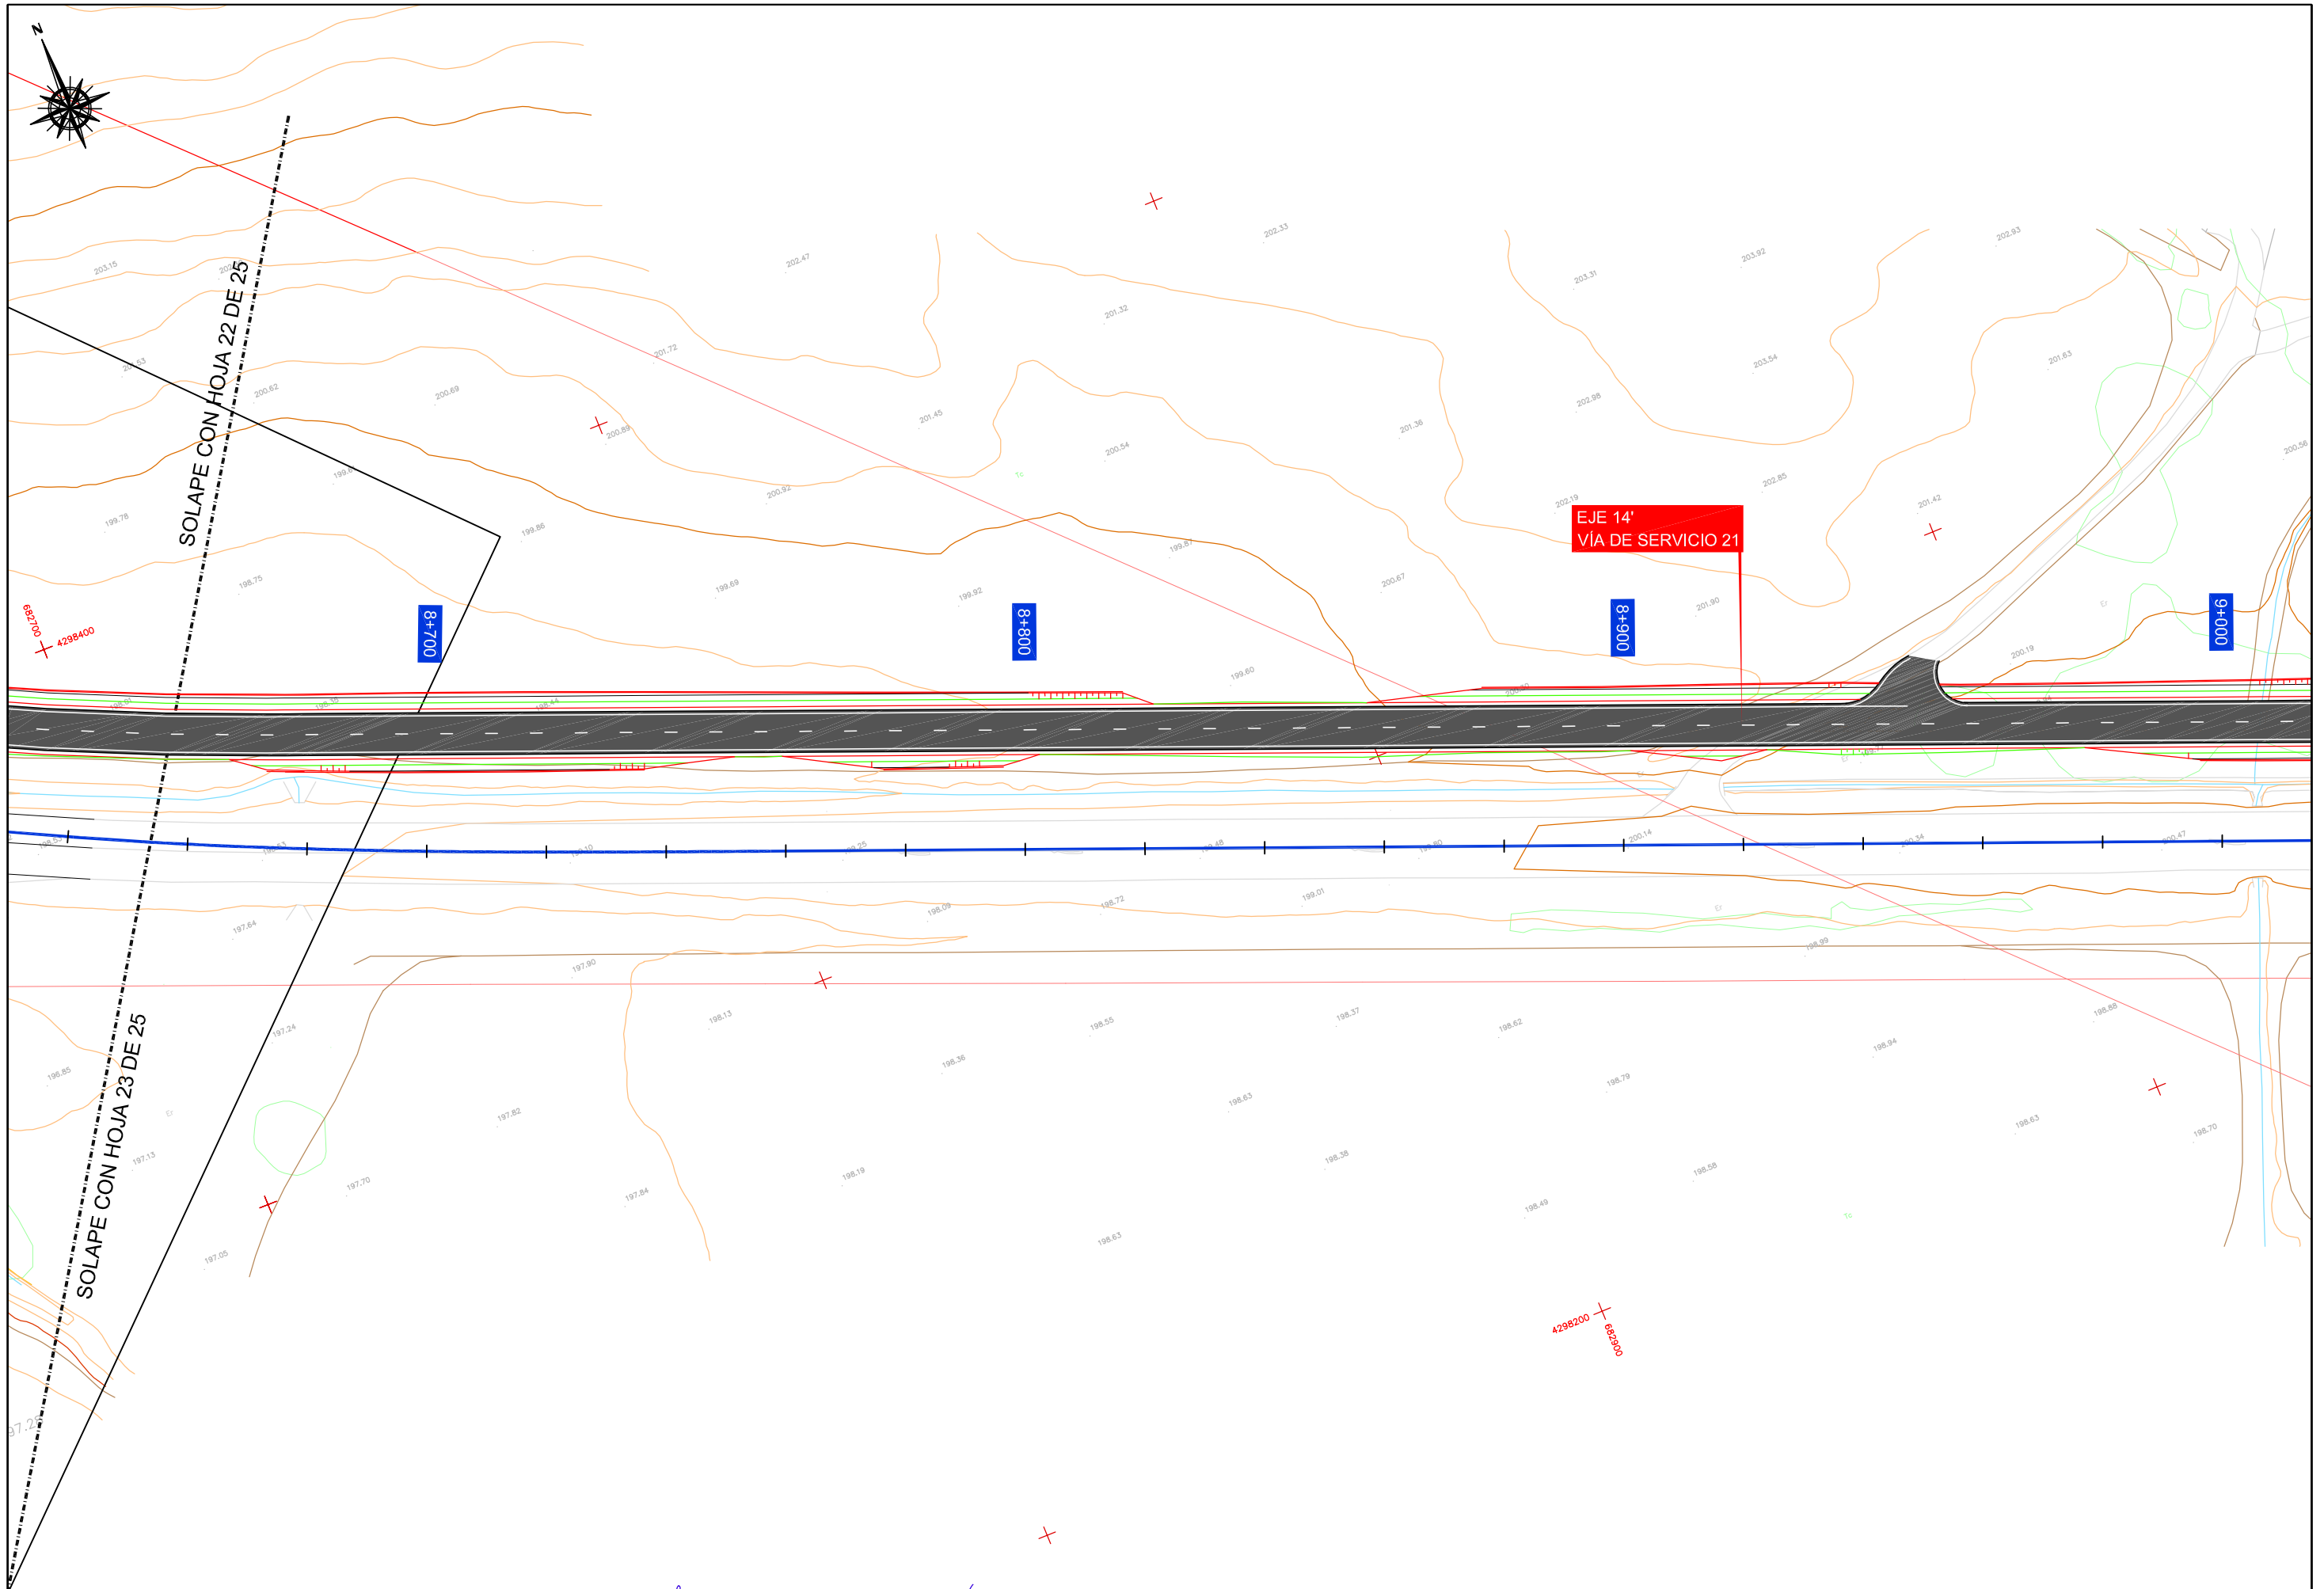

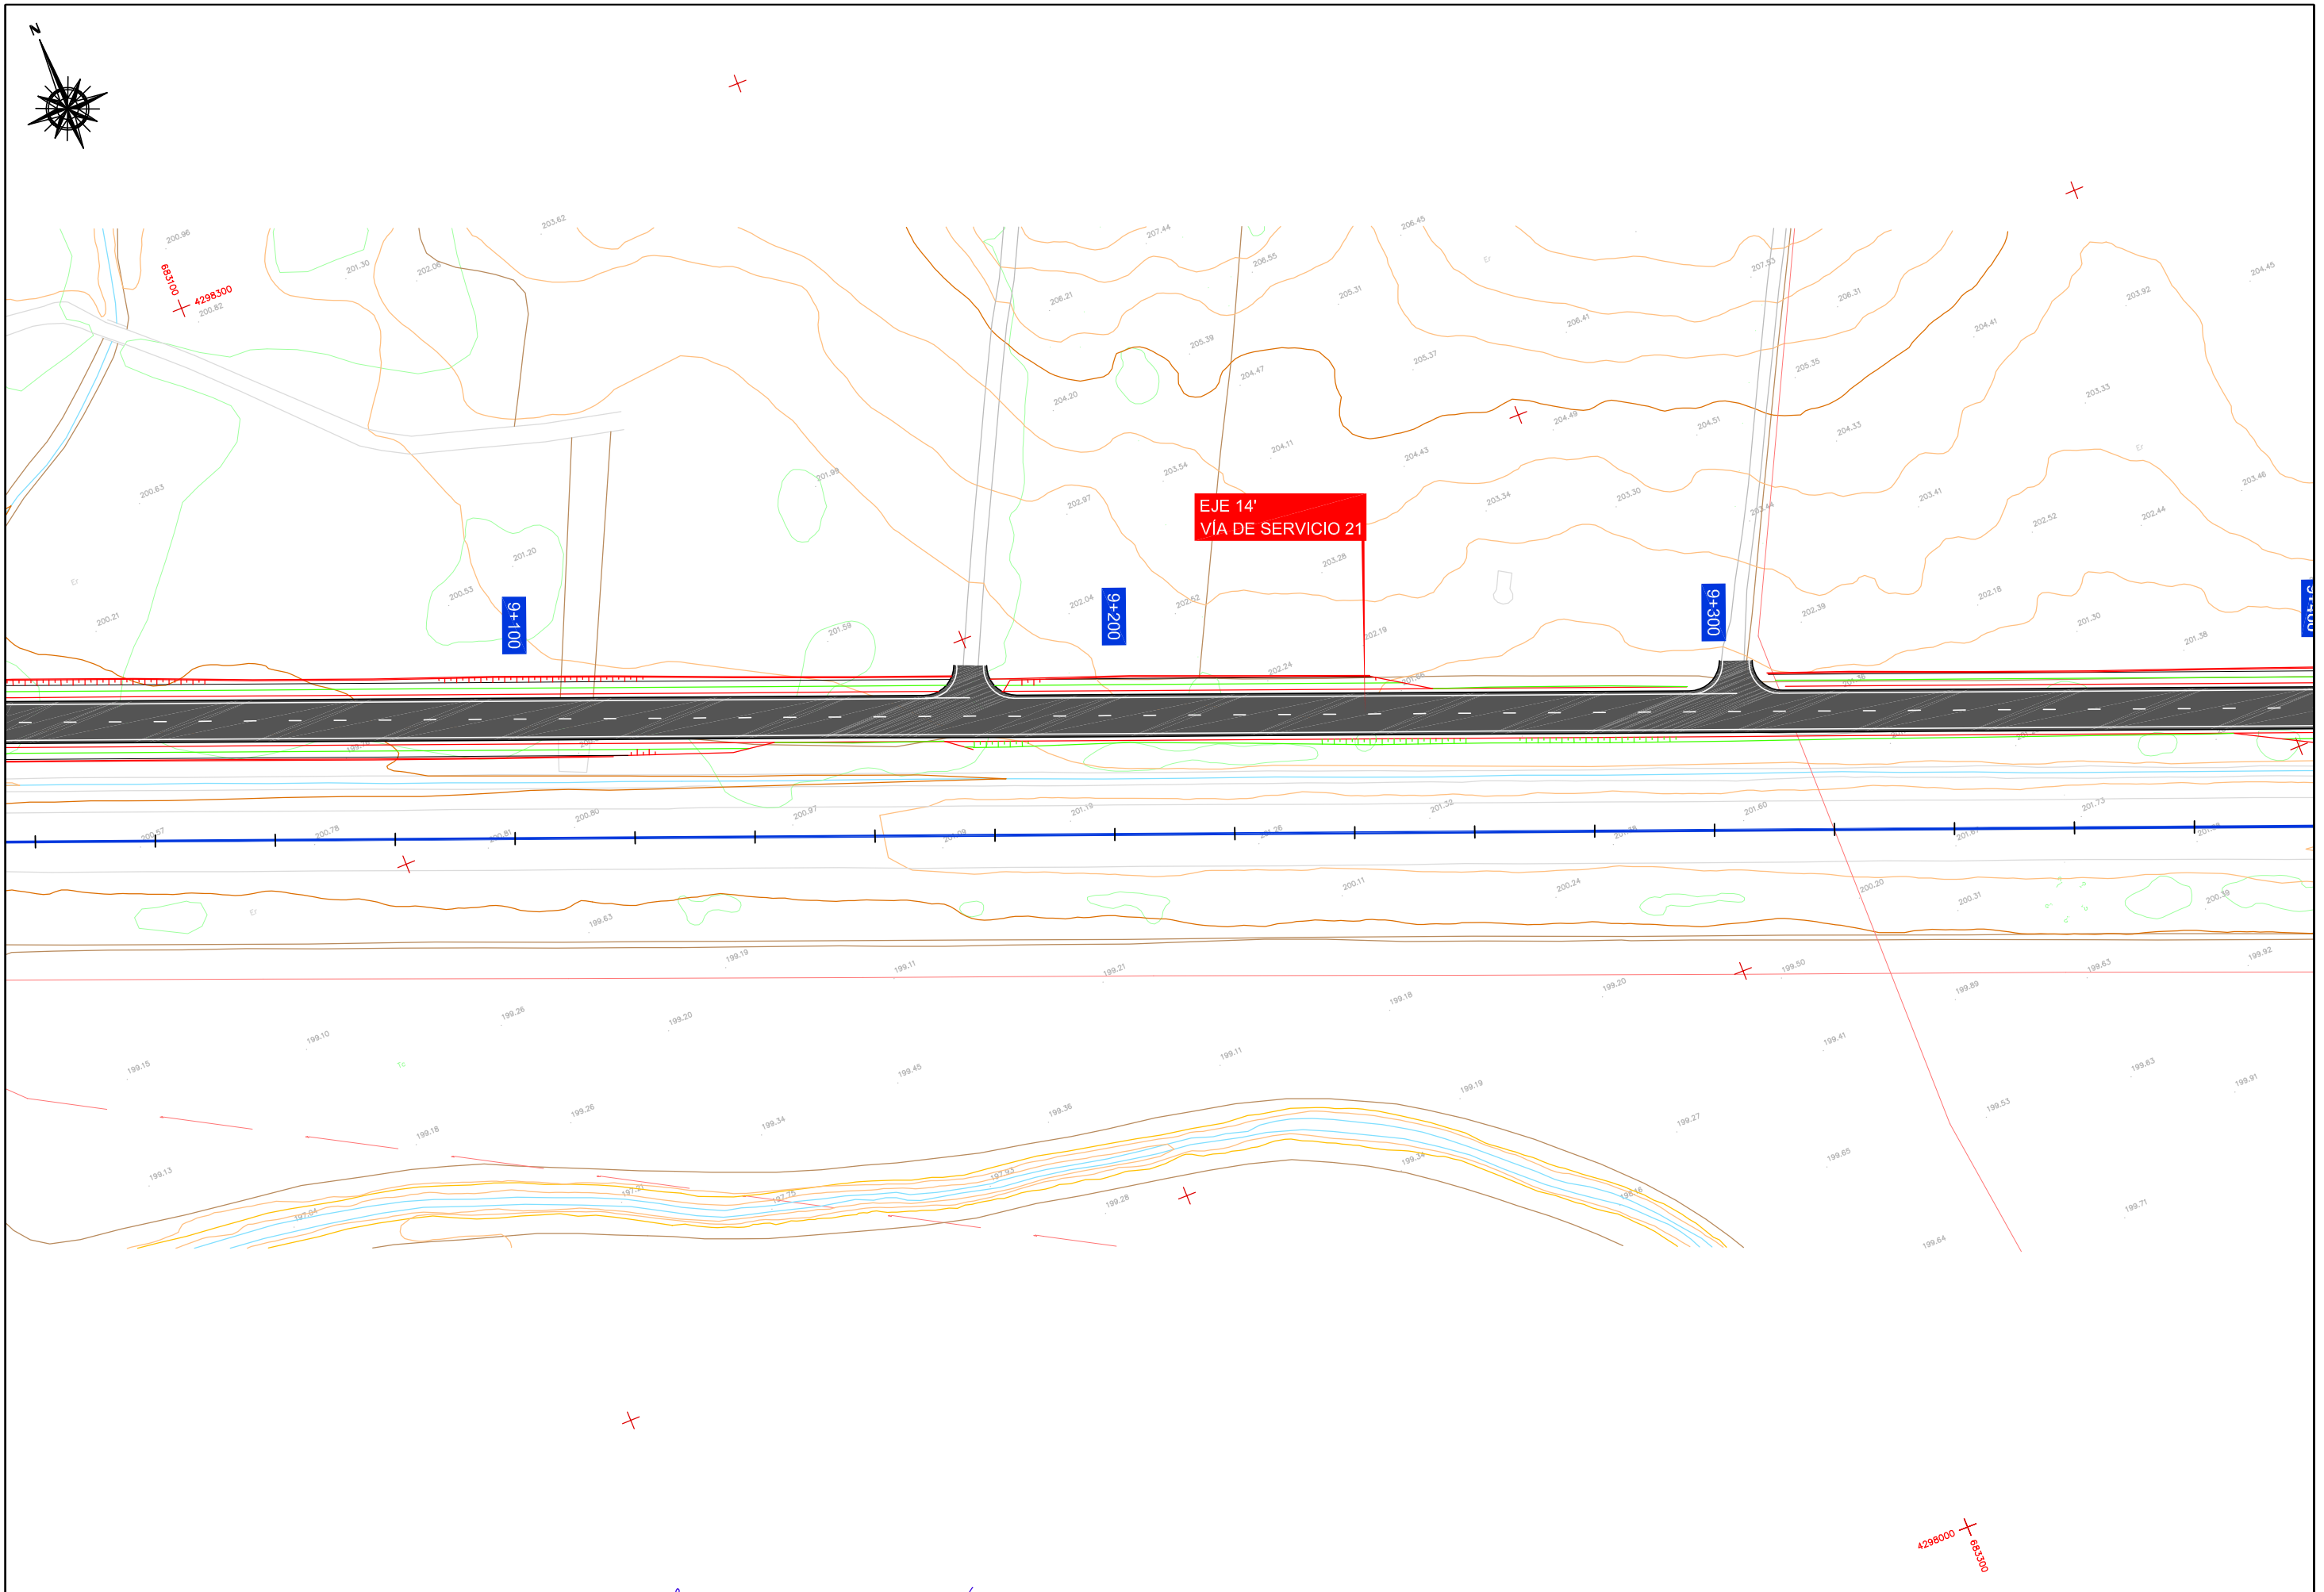

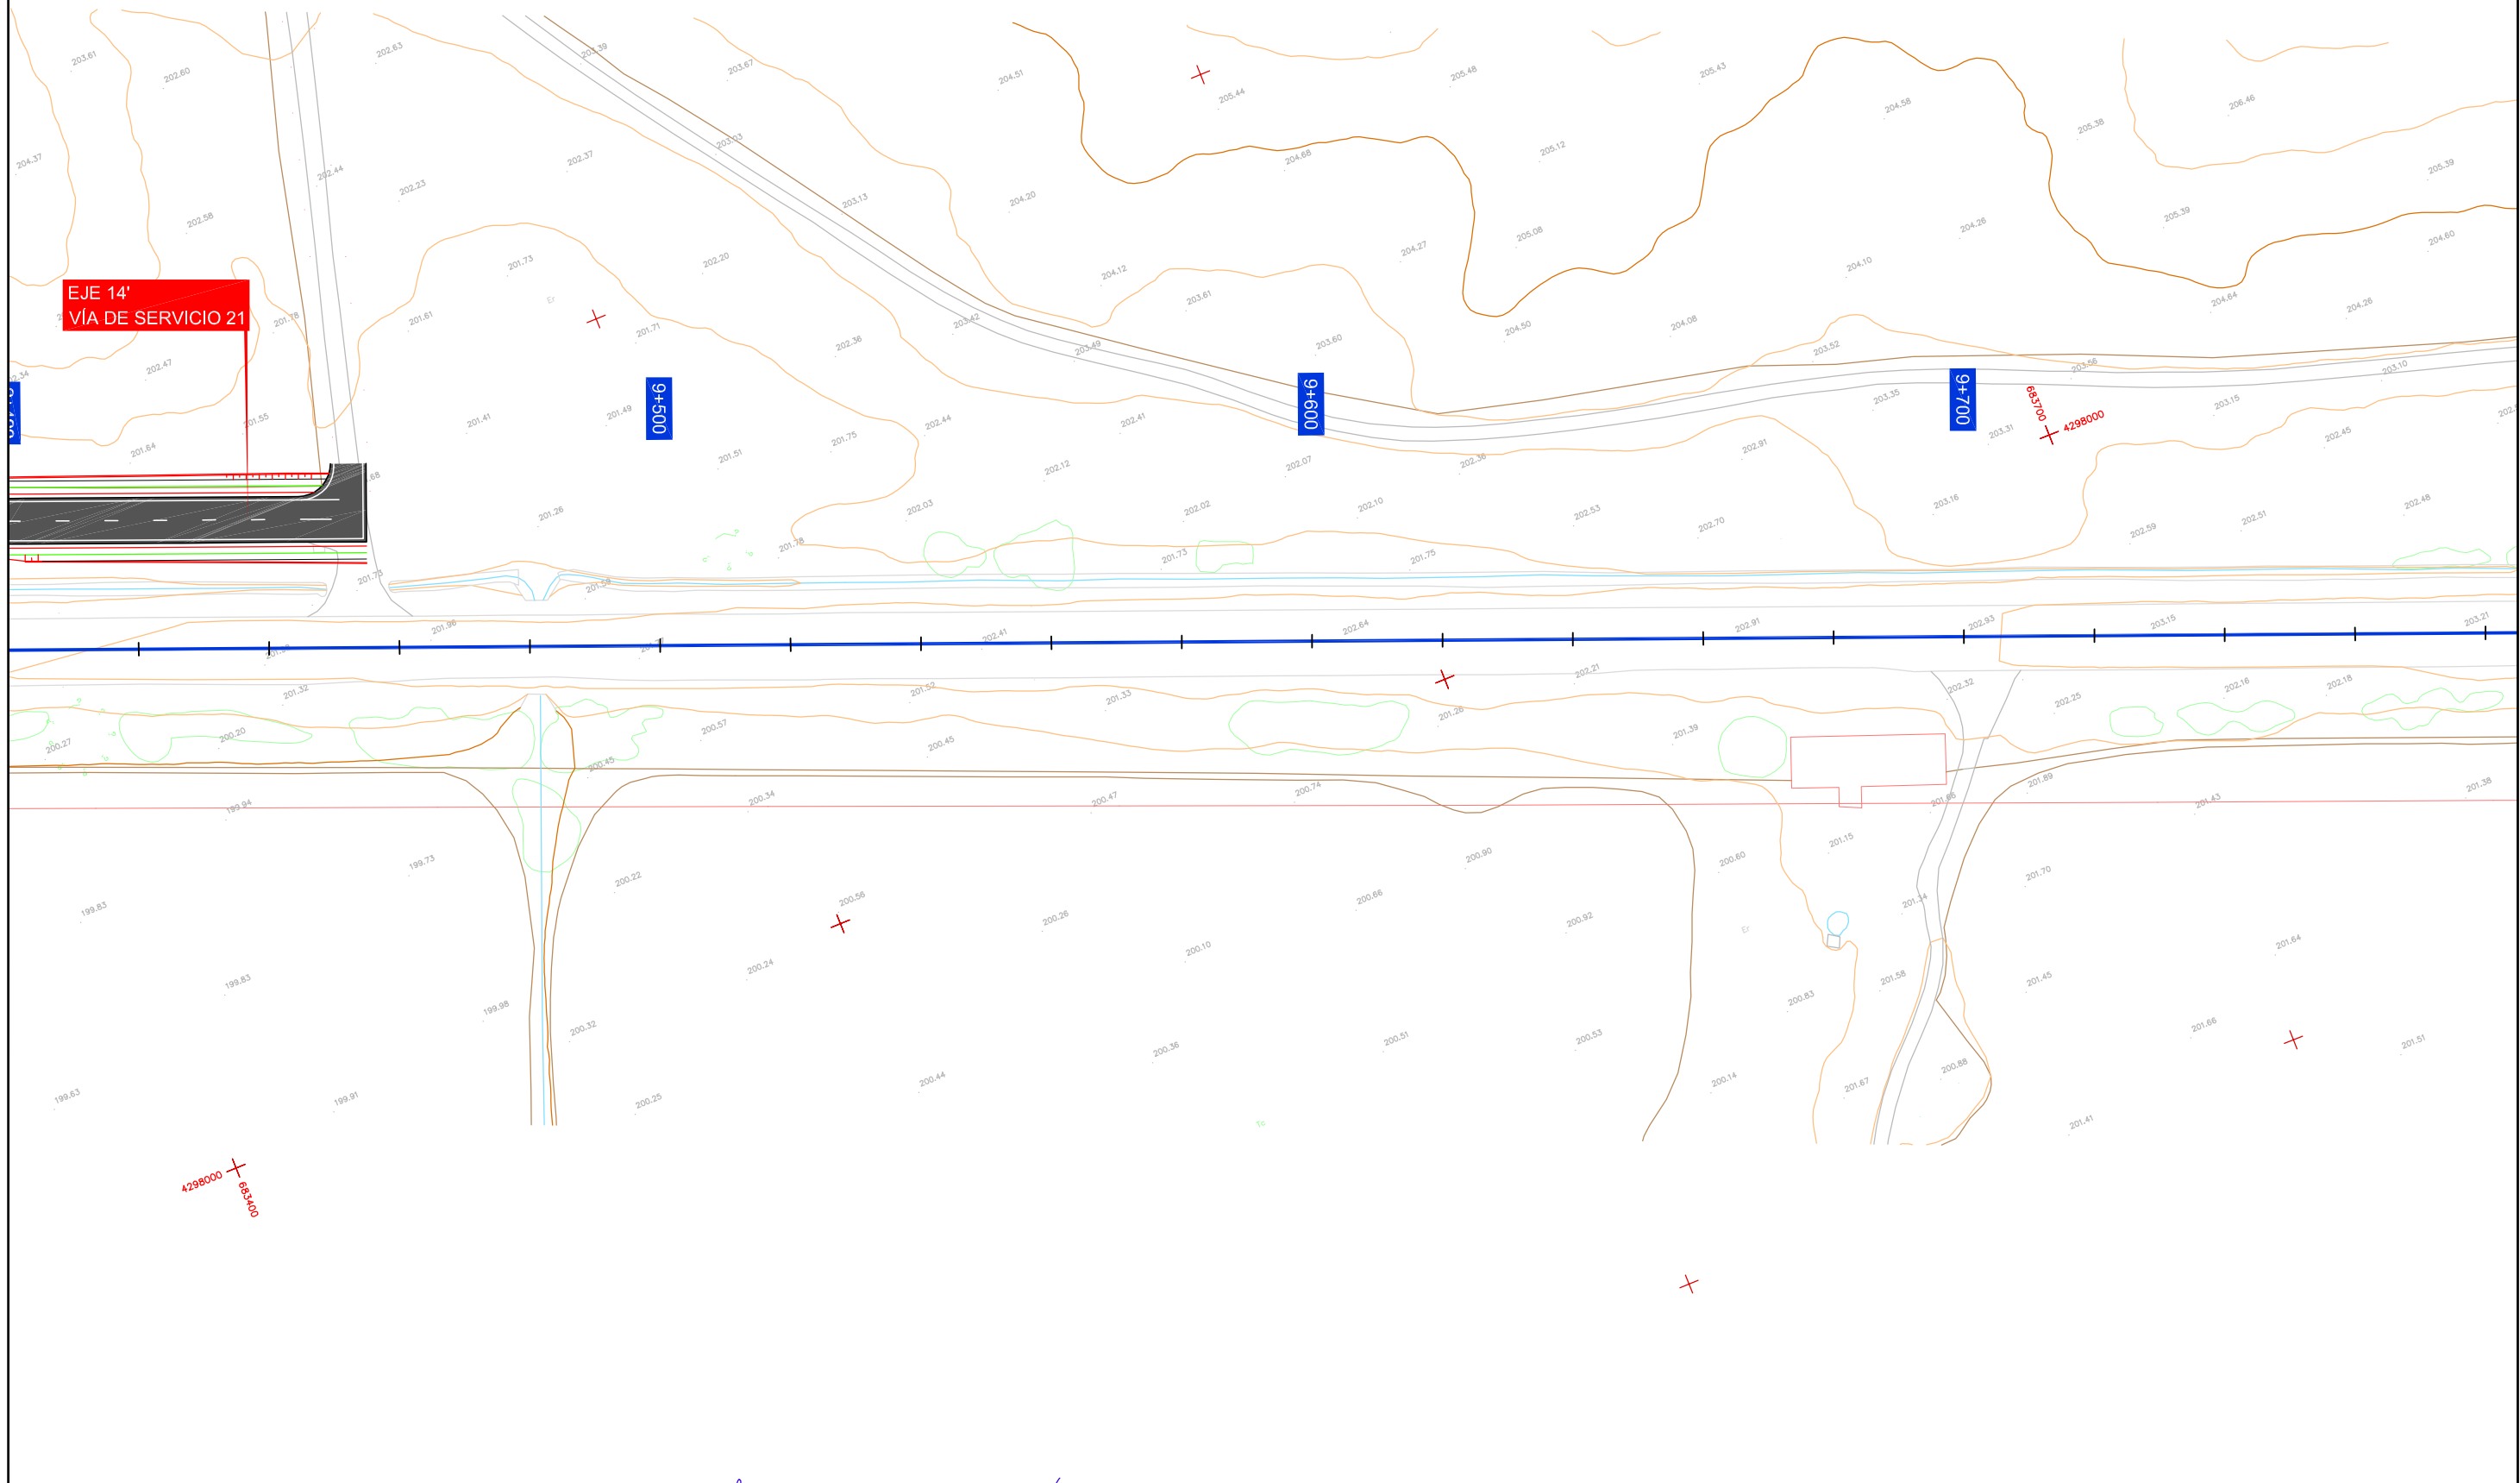

	SECRETARÍA DE ESTADO DE INFRAESTRUCTURAS, TRANSPORTE Y VIVIENDA	DIRECCIÓN GENERAL DE CARRETERAS	EMPRESA CONSULTORA	EL ING. DE CARRETERAS, CC. Y PP. AUTOR DEL PROYECTO:	EL ING. DE CARRETERAS, CC. Y PP. DIRECTOR DEL PROYECTO:	EXAMINANDO EN NOMBRE DE CARRETERAS, CC. Y PP. JEFE DE DEMARCACIÓN:	ESCALAS: 1:500 LINEA AL ORIGINAL	TÍTULO: PROYECTO DE CONSTRUCCIÓN, REORDENACIÓN Y MEJORAS EN LA N-432, DE BADAJOZ A GRANADA. TRAMO: ACCESO SUR A BADAJOZ. PP.KK. 1+500 AL 10+500. PROVINCIA DE BADAJOZ	CLAVE: 33-BA-3600	Nº DE PLANOS: 4	DESIGNACIÓN DEL PLANO: PLANTA GENERAL	FECHA: ENERO 2018
	SECRETARÍA GENERAL DE INFRAESTRUCTURAS	DEMARCACIÓN DE CARRETERAS DEL ESTADO EN EXTREMADURA		D. JOSÉ LUIS LÓPEZ ALONSO	D. ANTONIO RUIZ-ROSO GÓMEZ	D. JOSÉ MANUEL BLANCO SEGARRA	LINEA AL ORIGINAL		HOJA 25 DE 25	Nº EDICIÓN:		