


FIRMADO

FIRMADO por : ESTHER CARAZO RIVERA. A fecha: 26/04/2023 11:57 AM
 FIRMADO por : ROSALIA BRAVO ANTON. A fecha: 26/04/2023 01:11 PM
 Total folios: 1 (1 de 1) - Código Seguro de Verificación: MF0M0257D48C75649BB279AF30EB
 Verificable en https://sede.mtma.gob.es

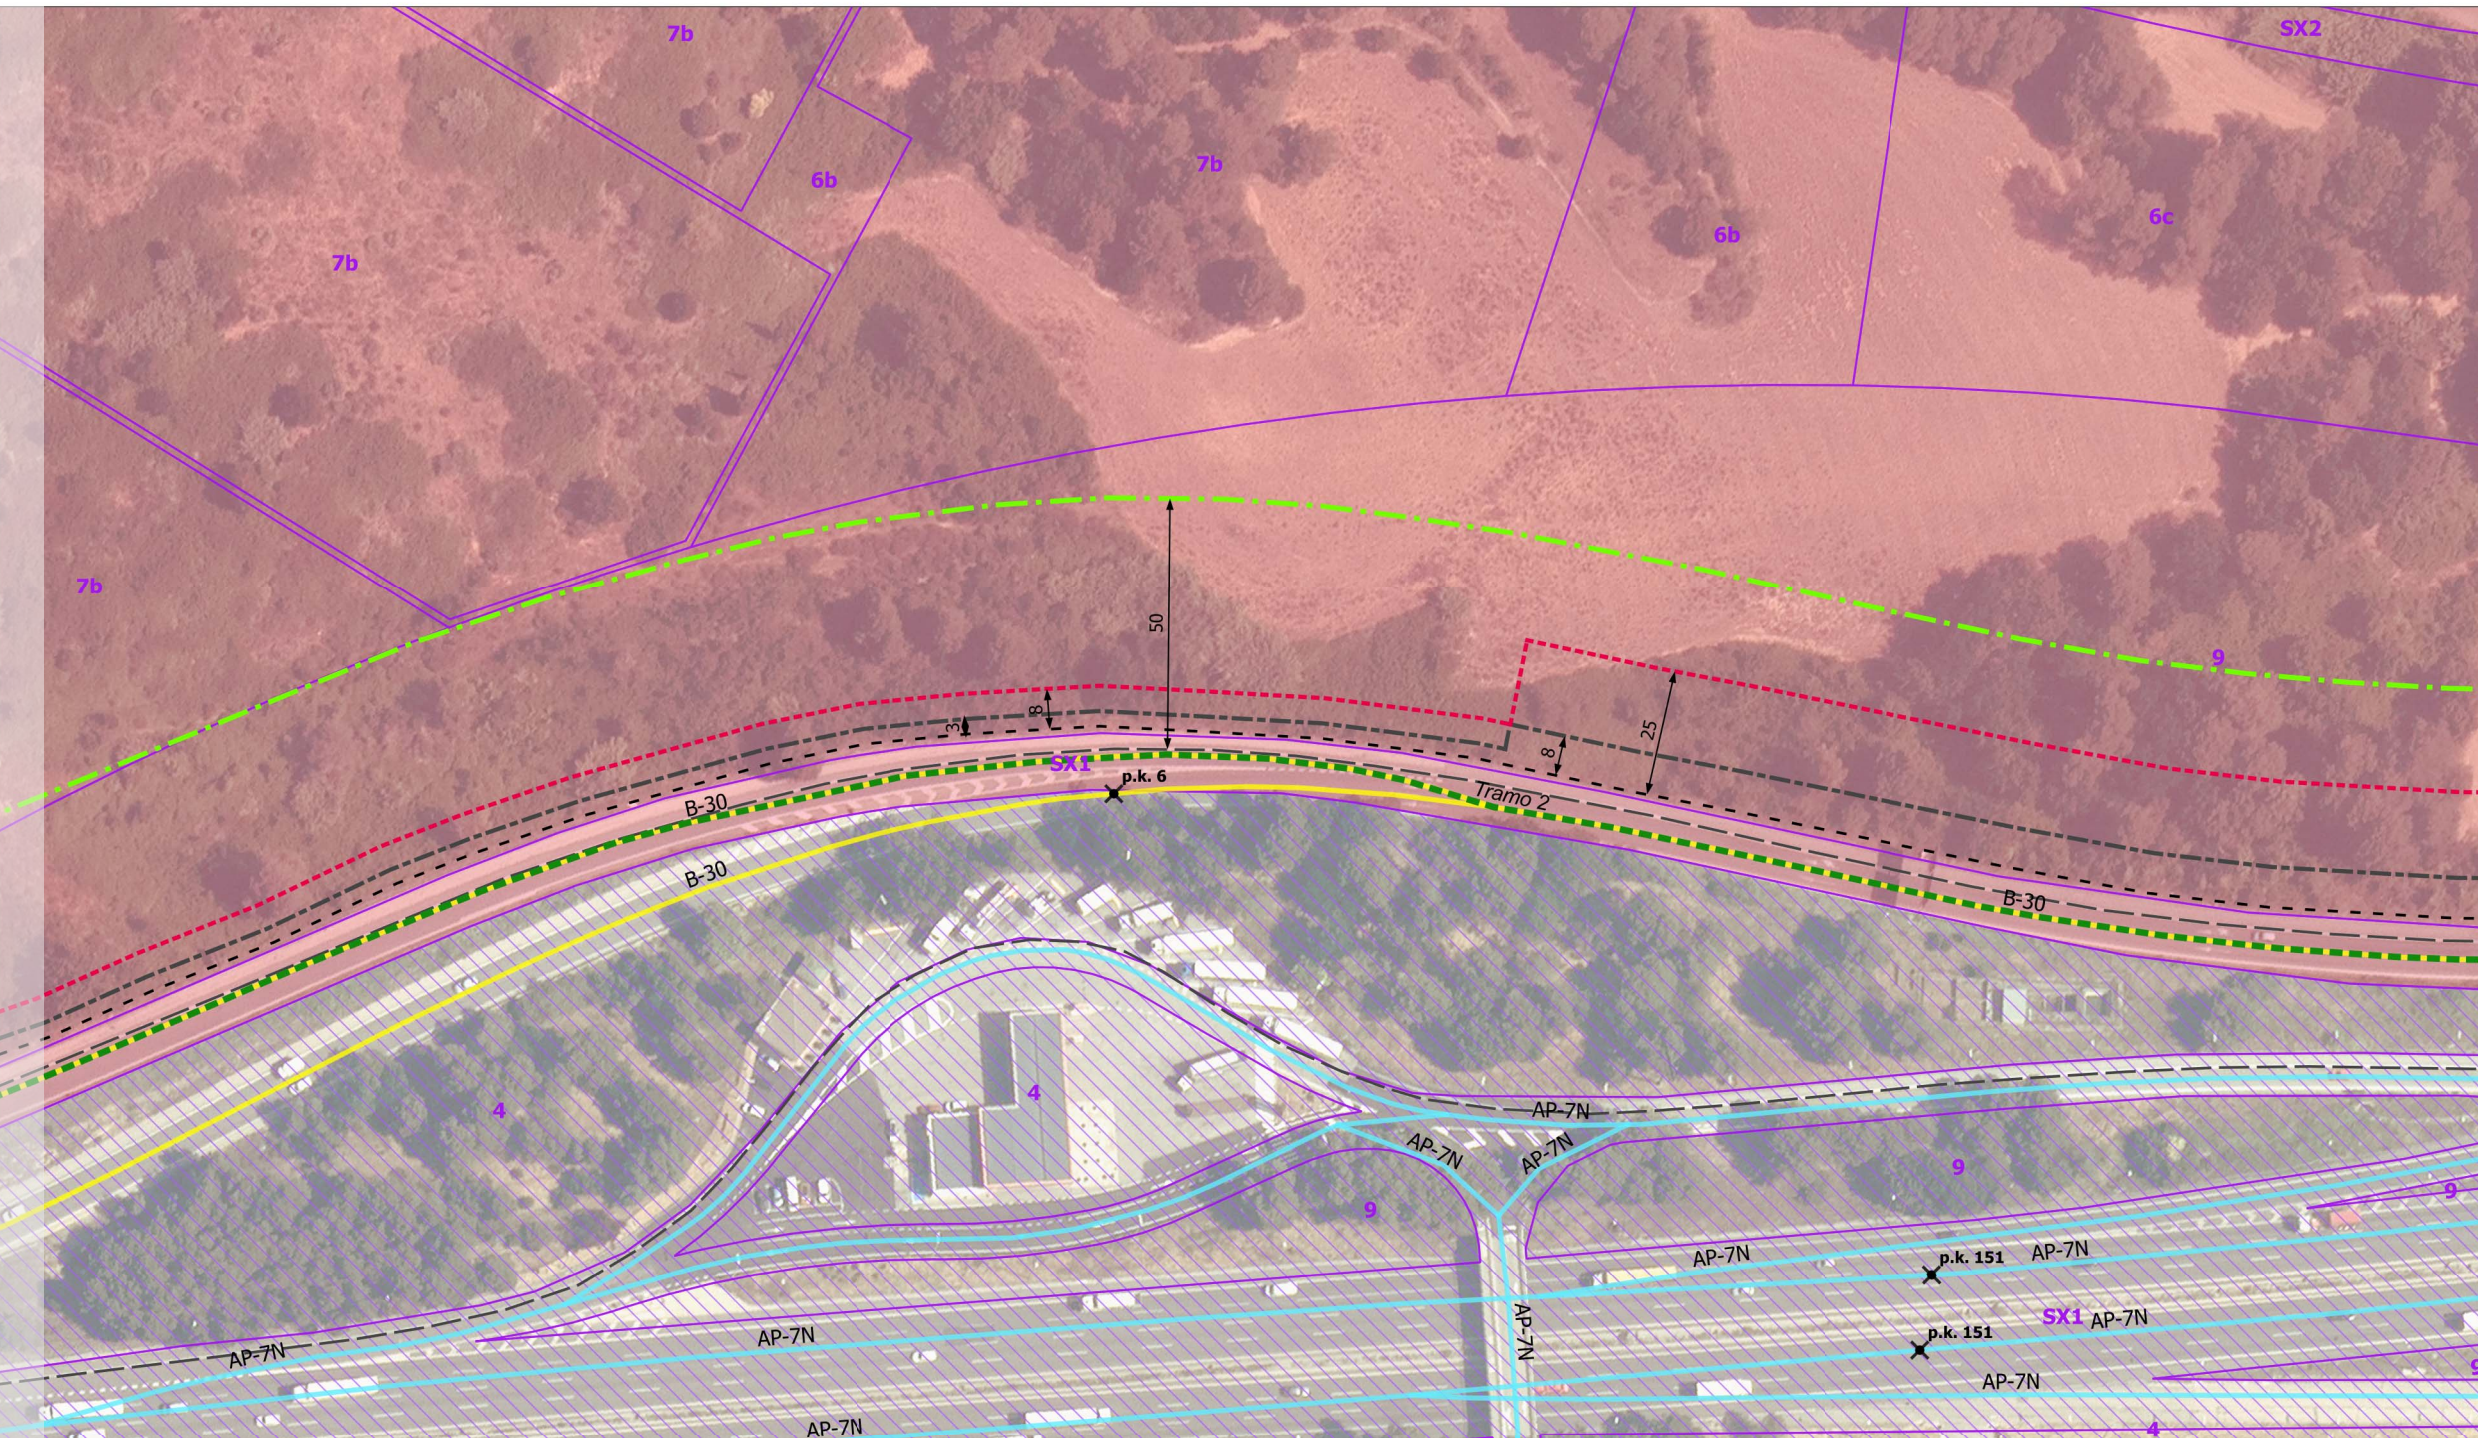

LEYENDA

Propuesta

- Tramo urbano propuesto

Zonas de protección Ley 37/2015

- Línea Límite Edificación 37-2015
- Zona de Servidumbre
- Zona de Dominio Público
- Arista Exterior Explanación
- Arista Exterior Calzada

Carreteras del Estado

- Autopista
- Autovía

Clasificación del suelo

- Suelo urbano
- S. urbanizable no delimitado

Clasificación del suelo

- Límite de Clasificación

Clave	Descripción
4	Sistema de serveis tècnics
6b	Parcs i jardins urbans
7c	Equipaments comunitaris i dotacions
9	Protecció de sistemes generals
6c	Parcs i jardins urbans
SX1	Sistema viari: eixos estructurants
SX2	Sistema viari: altre viari en sòl urbà
7b	Equipaments comunitaris i dotacions

COORDENADAS UTM DE LOS VÉRTICES de la línea Límite de Edificación propuesta a distancia inferior a la prescrita por el art. 33 de la Ley 37/2015

Margen Izquierdo B-30				Margen Derecho B-30			
FID	Tramo	X	Y	FID	Tramo	X	Y

