
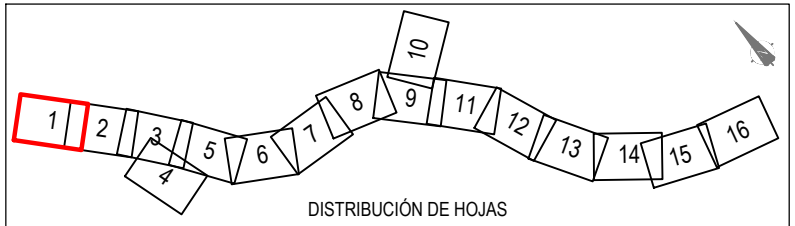


3.4. PLANOS DE EXPROPIACIONES.

Término Municipal de Zafra Polígono 5

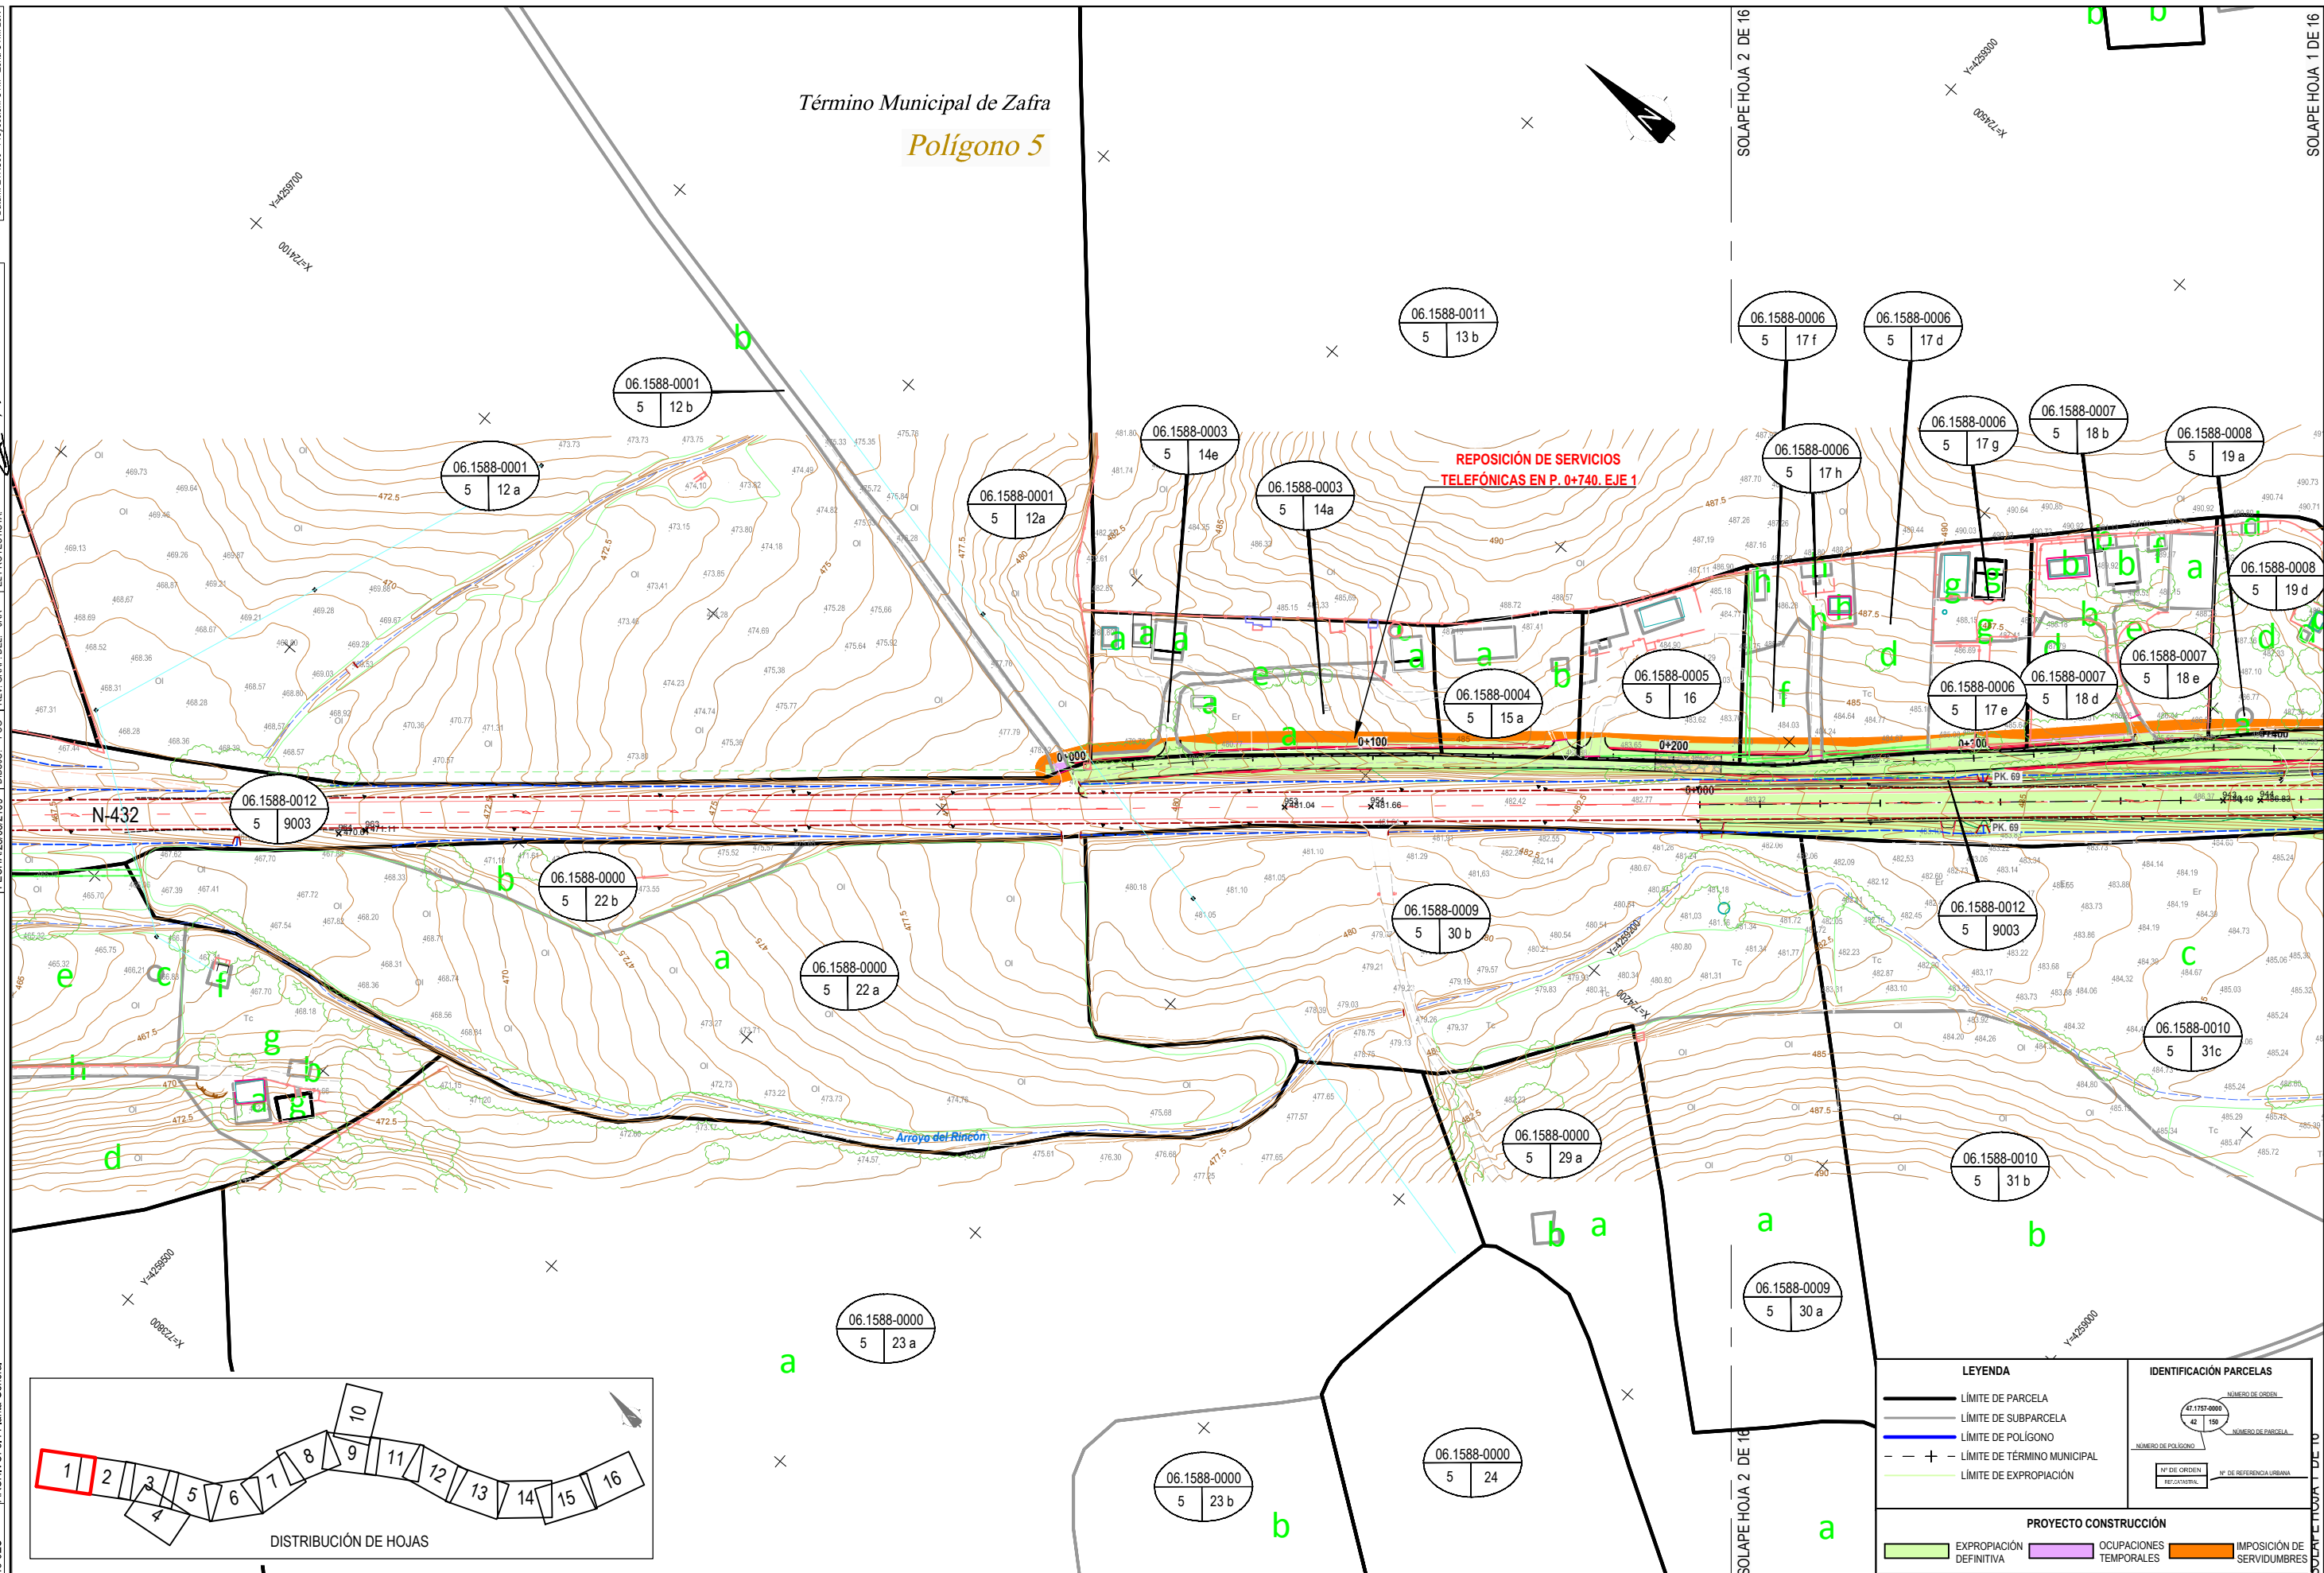

LEYENDA		IDENTIFICACIÓN PARCELAS	
	LÍMITE DE PARCELA		NÚMERO DE ORDEN
	LÍMITE DE SUBPARCELA		NÚMERO DE PARCELA
	LÍMITE DE POLÍGONO		NÚMERO DE POLÍGONO
	LÍMITE DE TÉRMINO MUNICIPAL		Nº DE ORDEN REG. CANTABIL.
	LÍMITE DE EXPROPIACIÓN		Nº DE REFERENCIA URBANA
PROYECTO CONSTRUCCIÓN			
	EXPROPIACIÓN DEFINITIVA		OCCUPACIONES TEMPORALES
	IMPOSICIÓN DE SERVIDUMBRES		

LEYENDA



- LÍMITE DE PARCELA
- LÍMITE DE SUBPARCELA
- LÍMITE DE POLIGONO
- LÍMITE DE TÉRMINO MUNICIPAL
- LÍMITE DE EXPROPIACIÓN


IDENTIFICACIÓN PARCELAS

MÚNICO DE ORDEN: 42 156
NÚMERO DE PARCELA: 156
NÚMERO DE POLIGONO: 156
Nº DE ORDEN REGISTRAL: 156
Nº DE REFERENCIA URBANA: 156


PROYECTO CONSTRUCCIÓN


- EXPROPIACIÓN DEFINITIVA
- OCCUPACIONES TEMPORALES
- IMPOSICIÓN DE SERVIDUMBRES

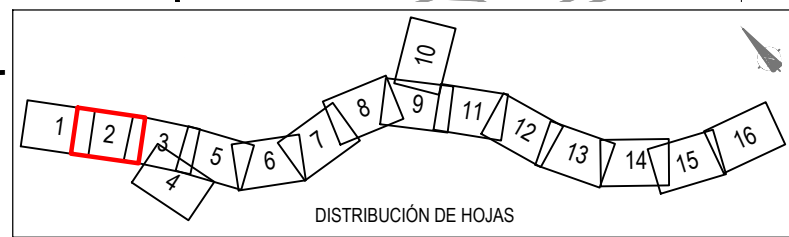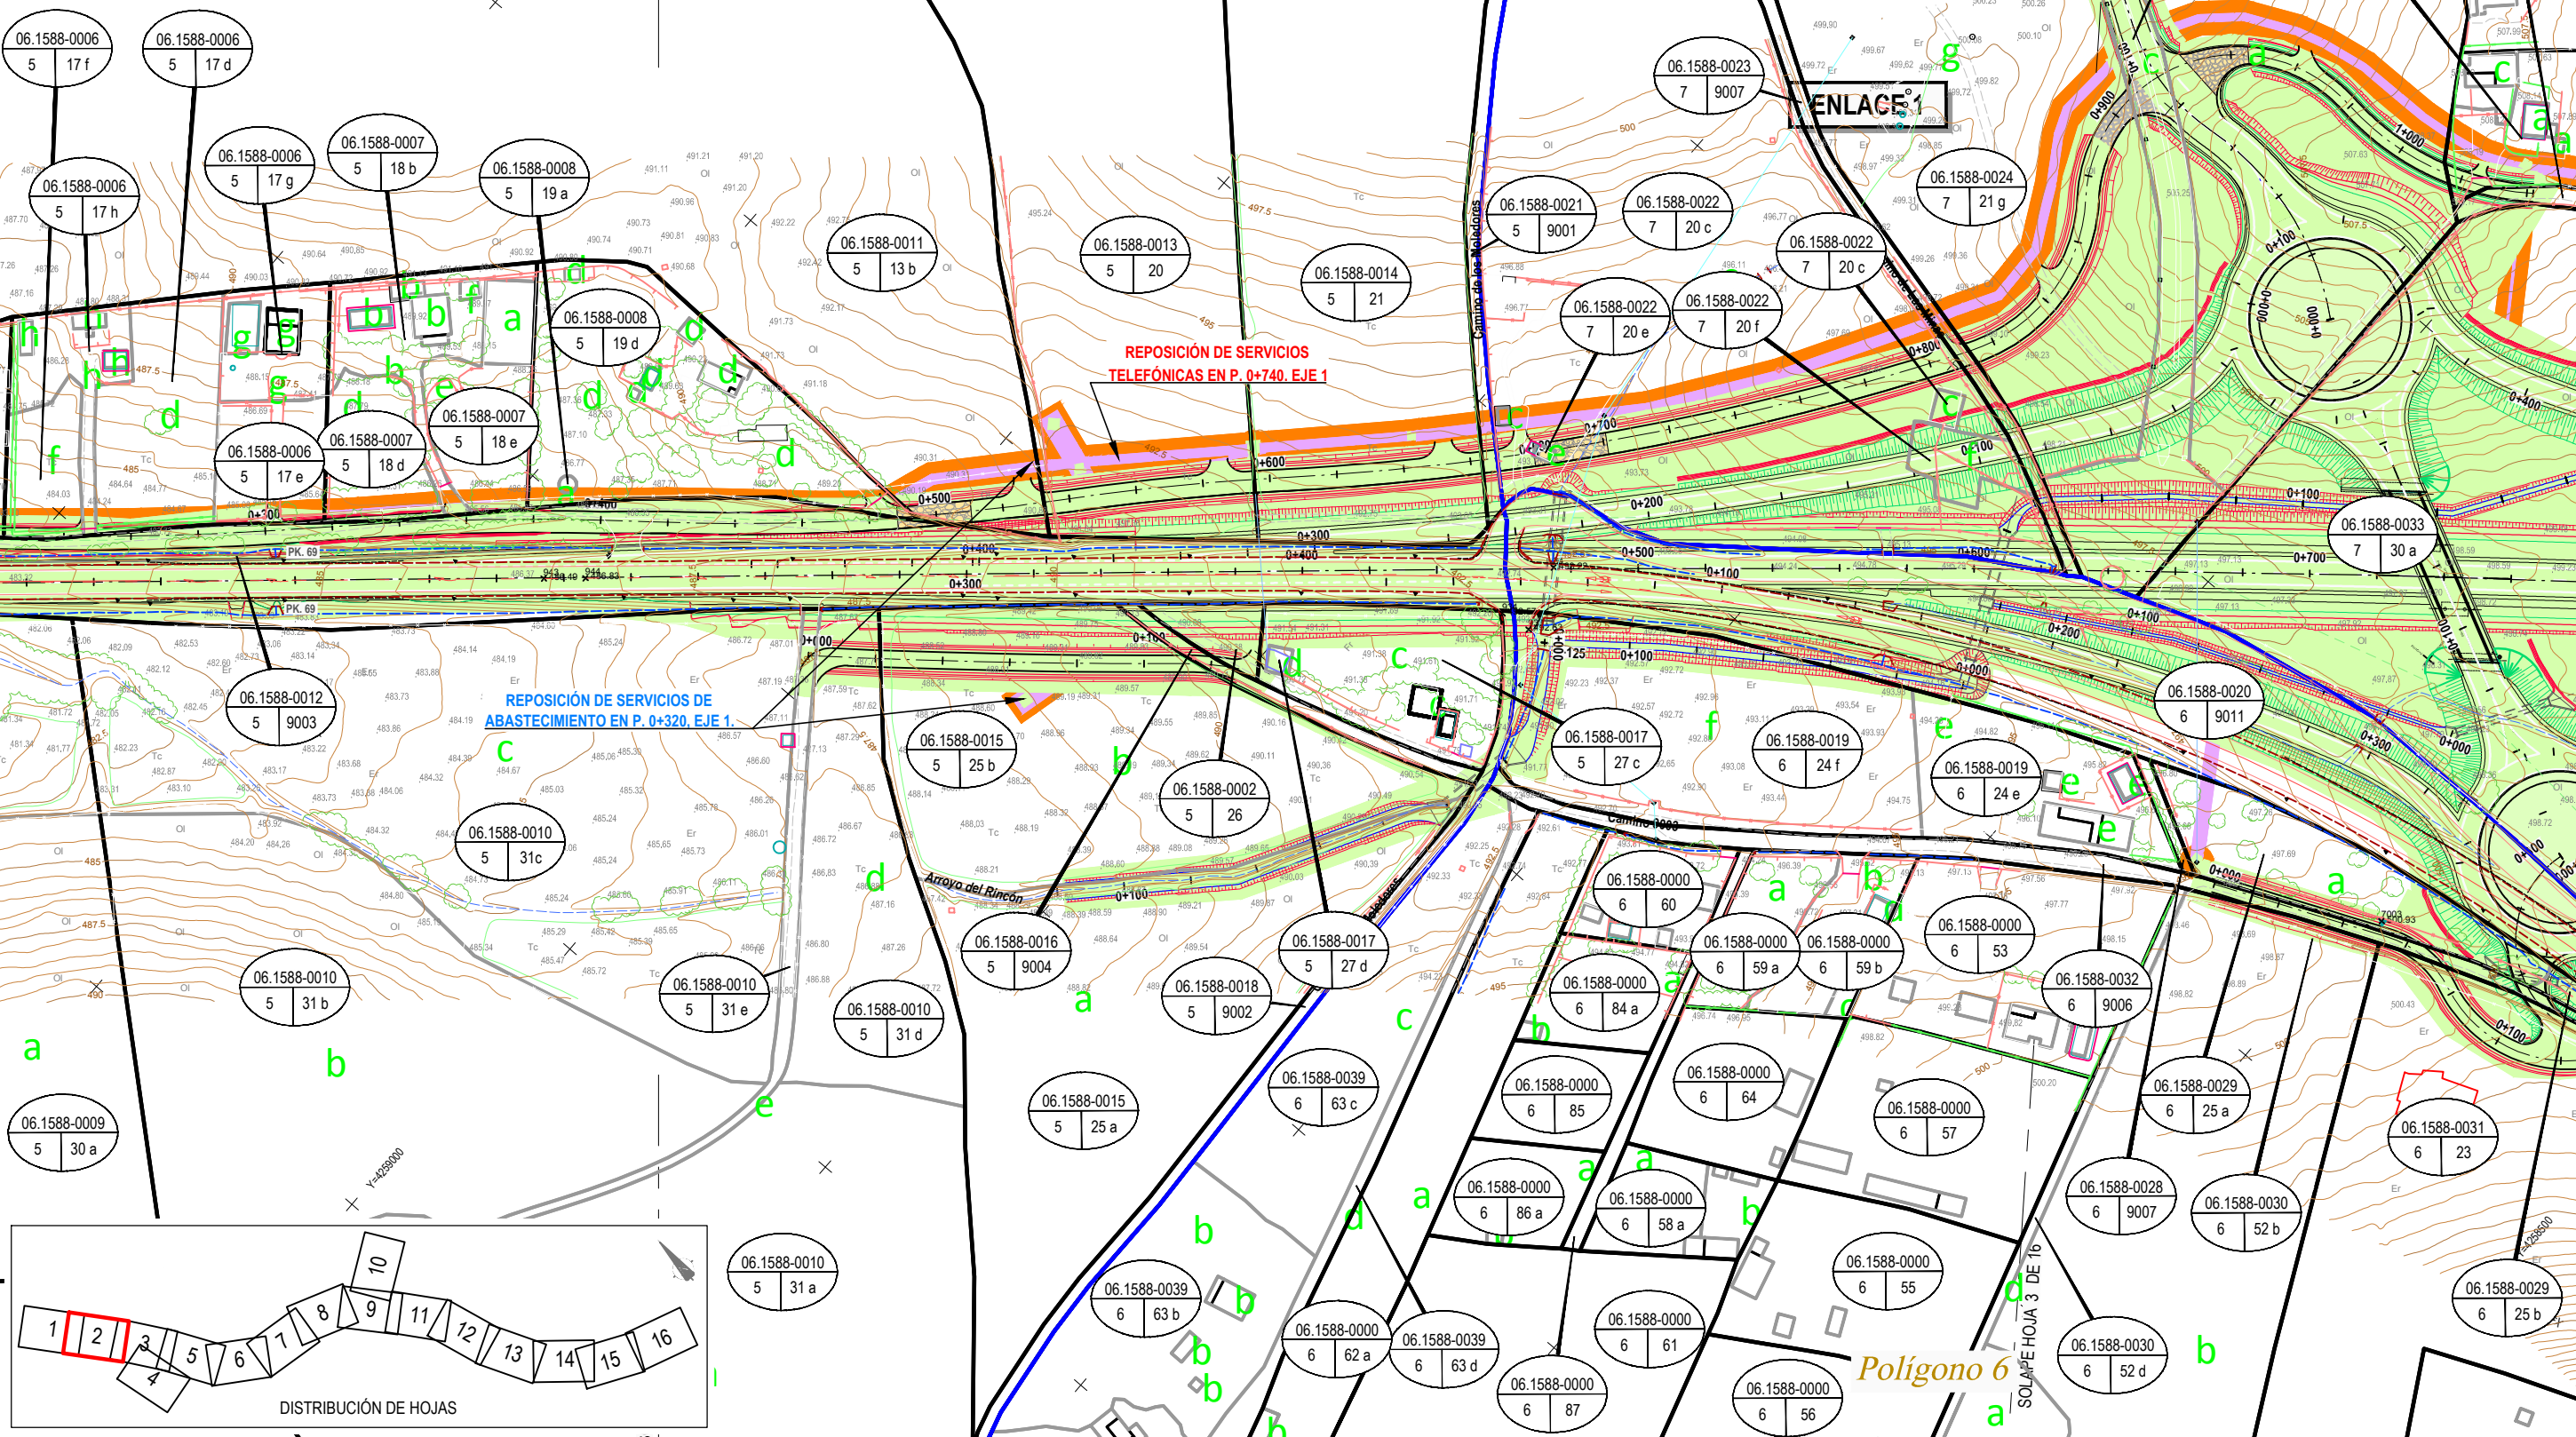

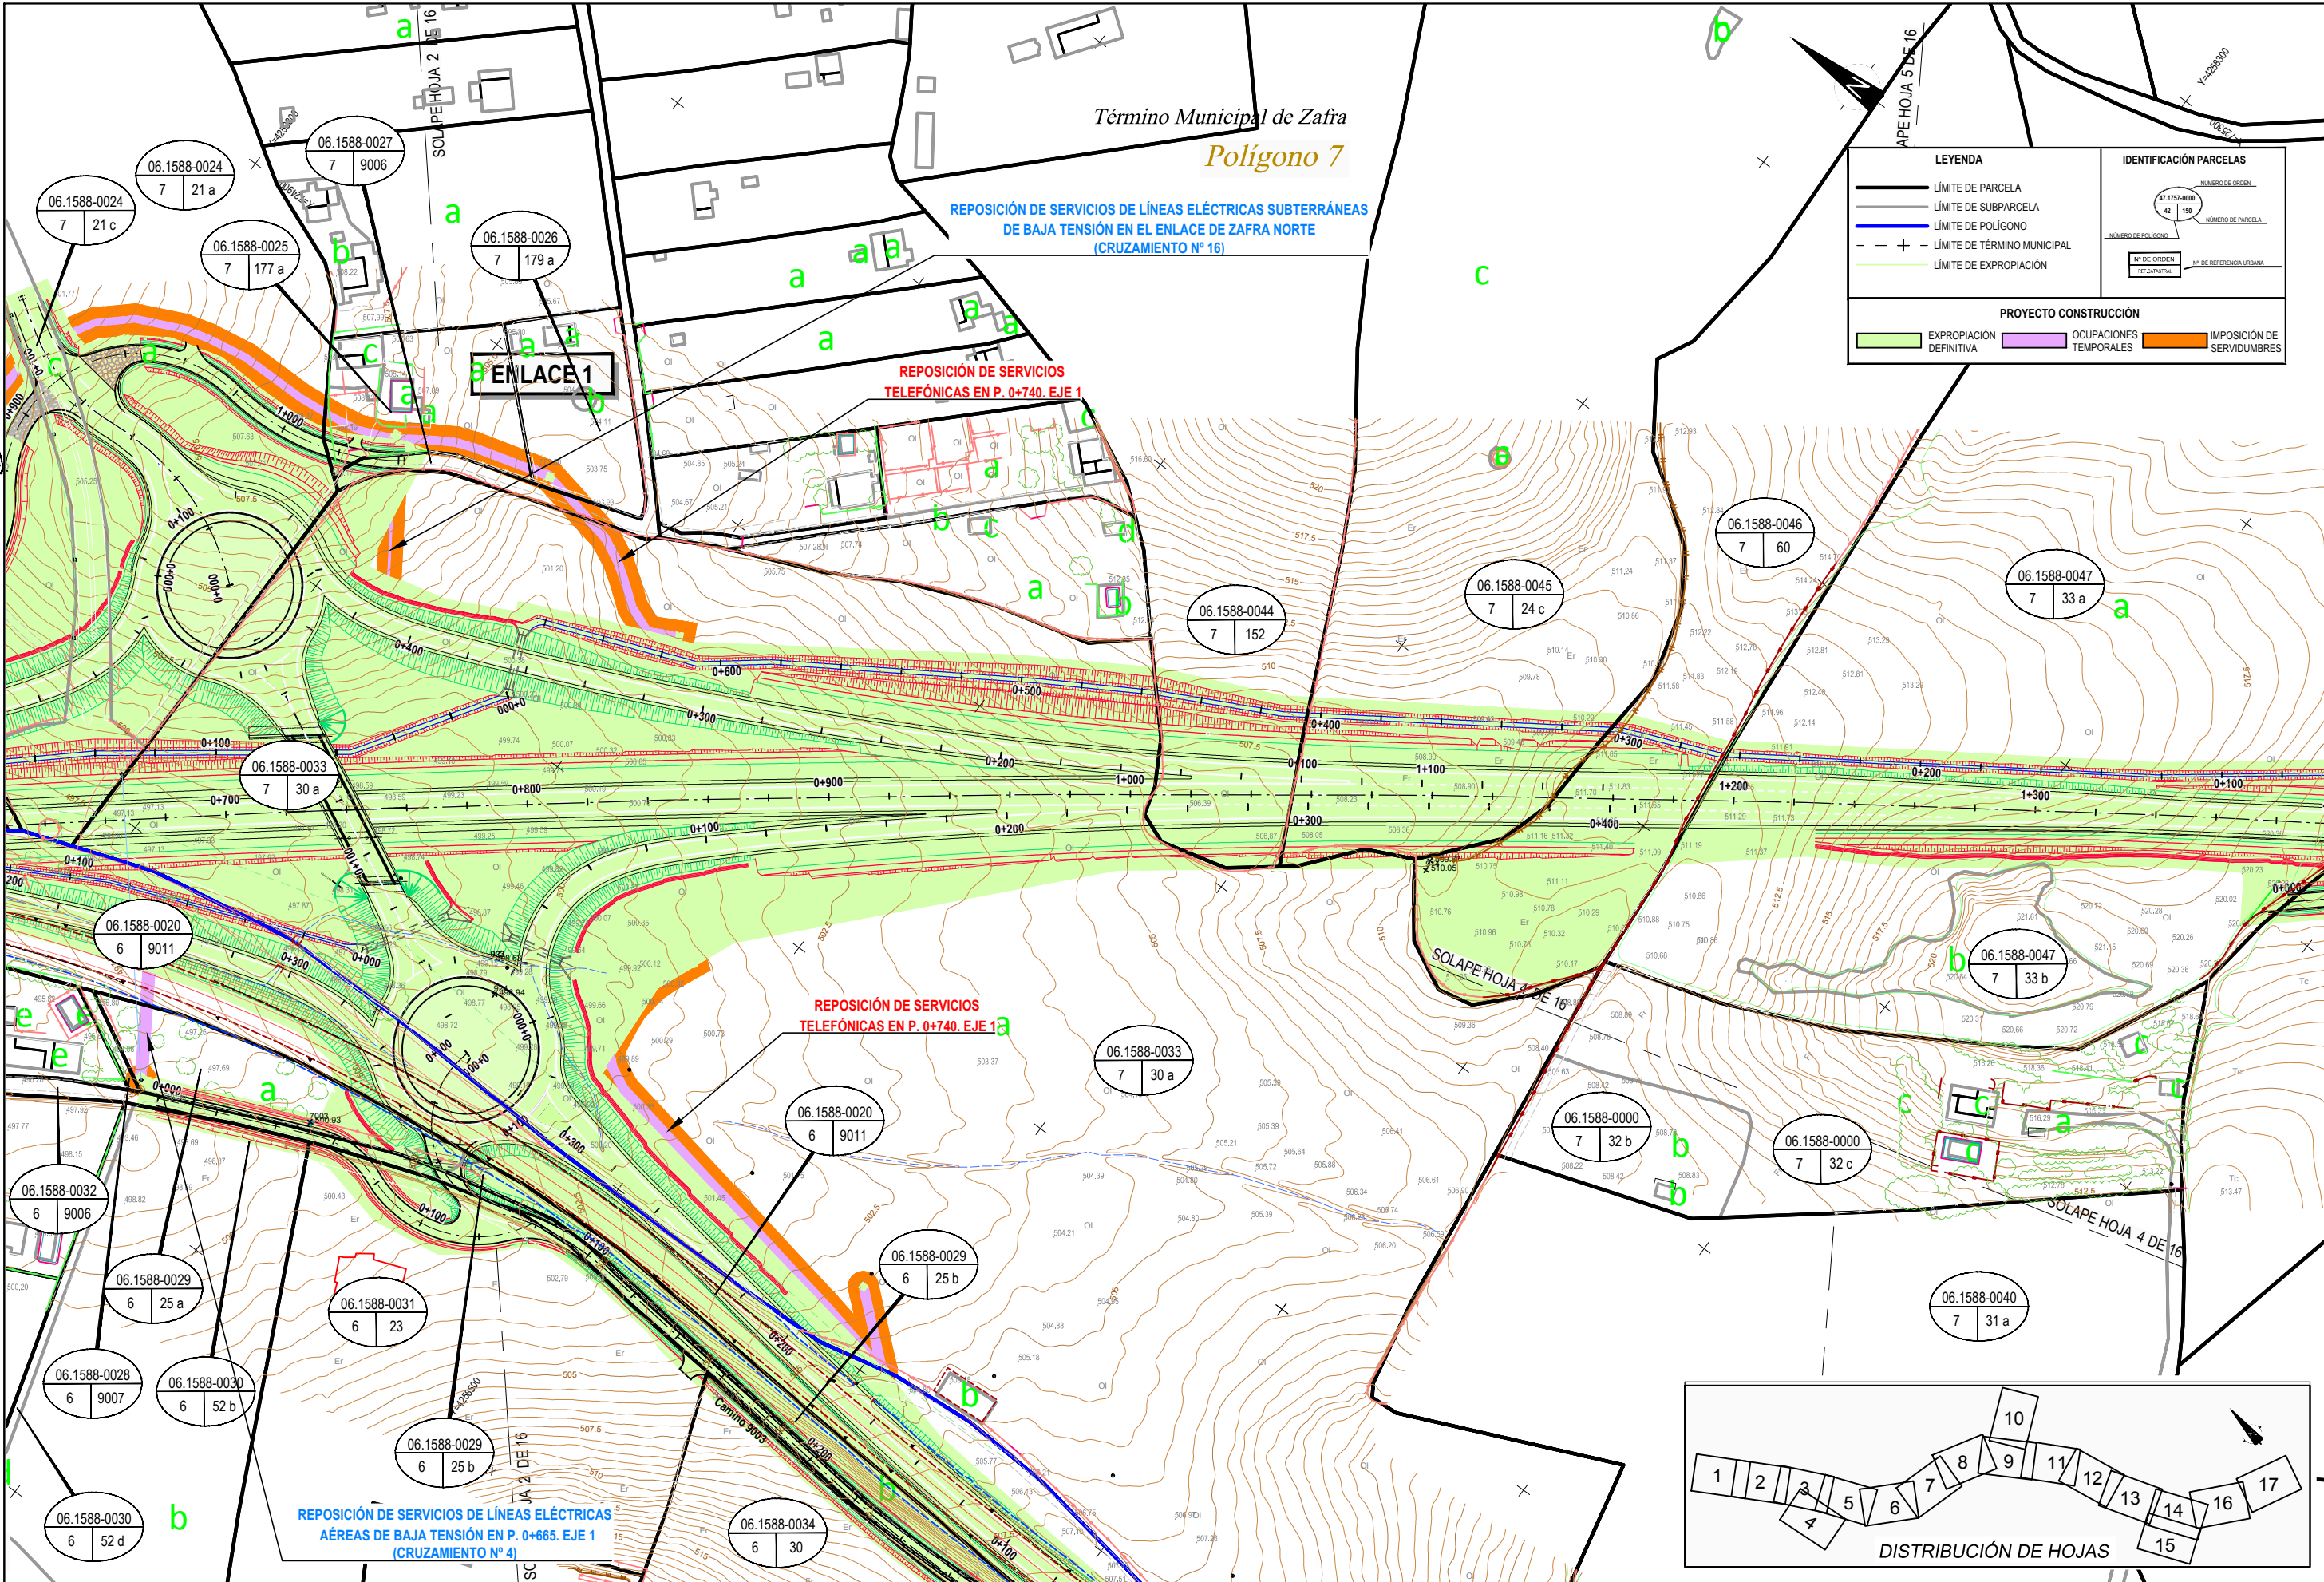


LEYENDA		IDENTIFICACIÓN PARCELAS	
	LÍMITE DE PARCELA		LÍMITE DE SUBPARCELA
	LÍMITE DE POLÍGONO		LÍMITE DE TÉRMINO MUNICIPAL
	LÍMITE DE TÉRMINO MUNICIPAL		LÍMITE DE EXPROPIACIÓN
PROYECTO CONSTRUCCIÓN			
	EXPROPIACIÓN DEFINITIVA		OCUPACIONES TEMPORALES
	IMPOSICIÓN DE SERVIDUMBRES		

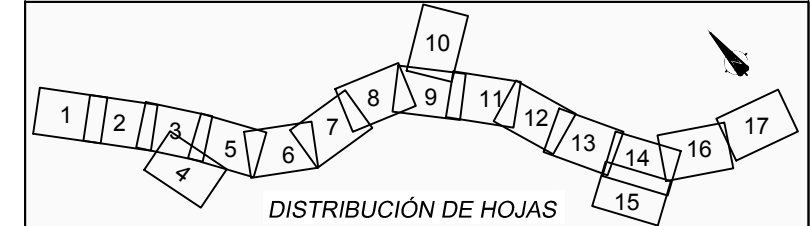

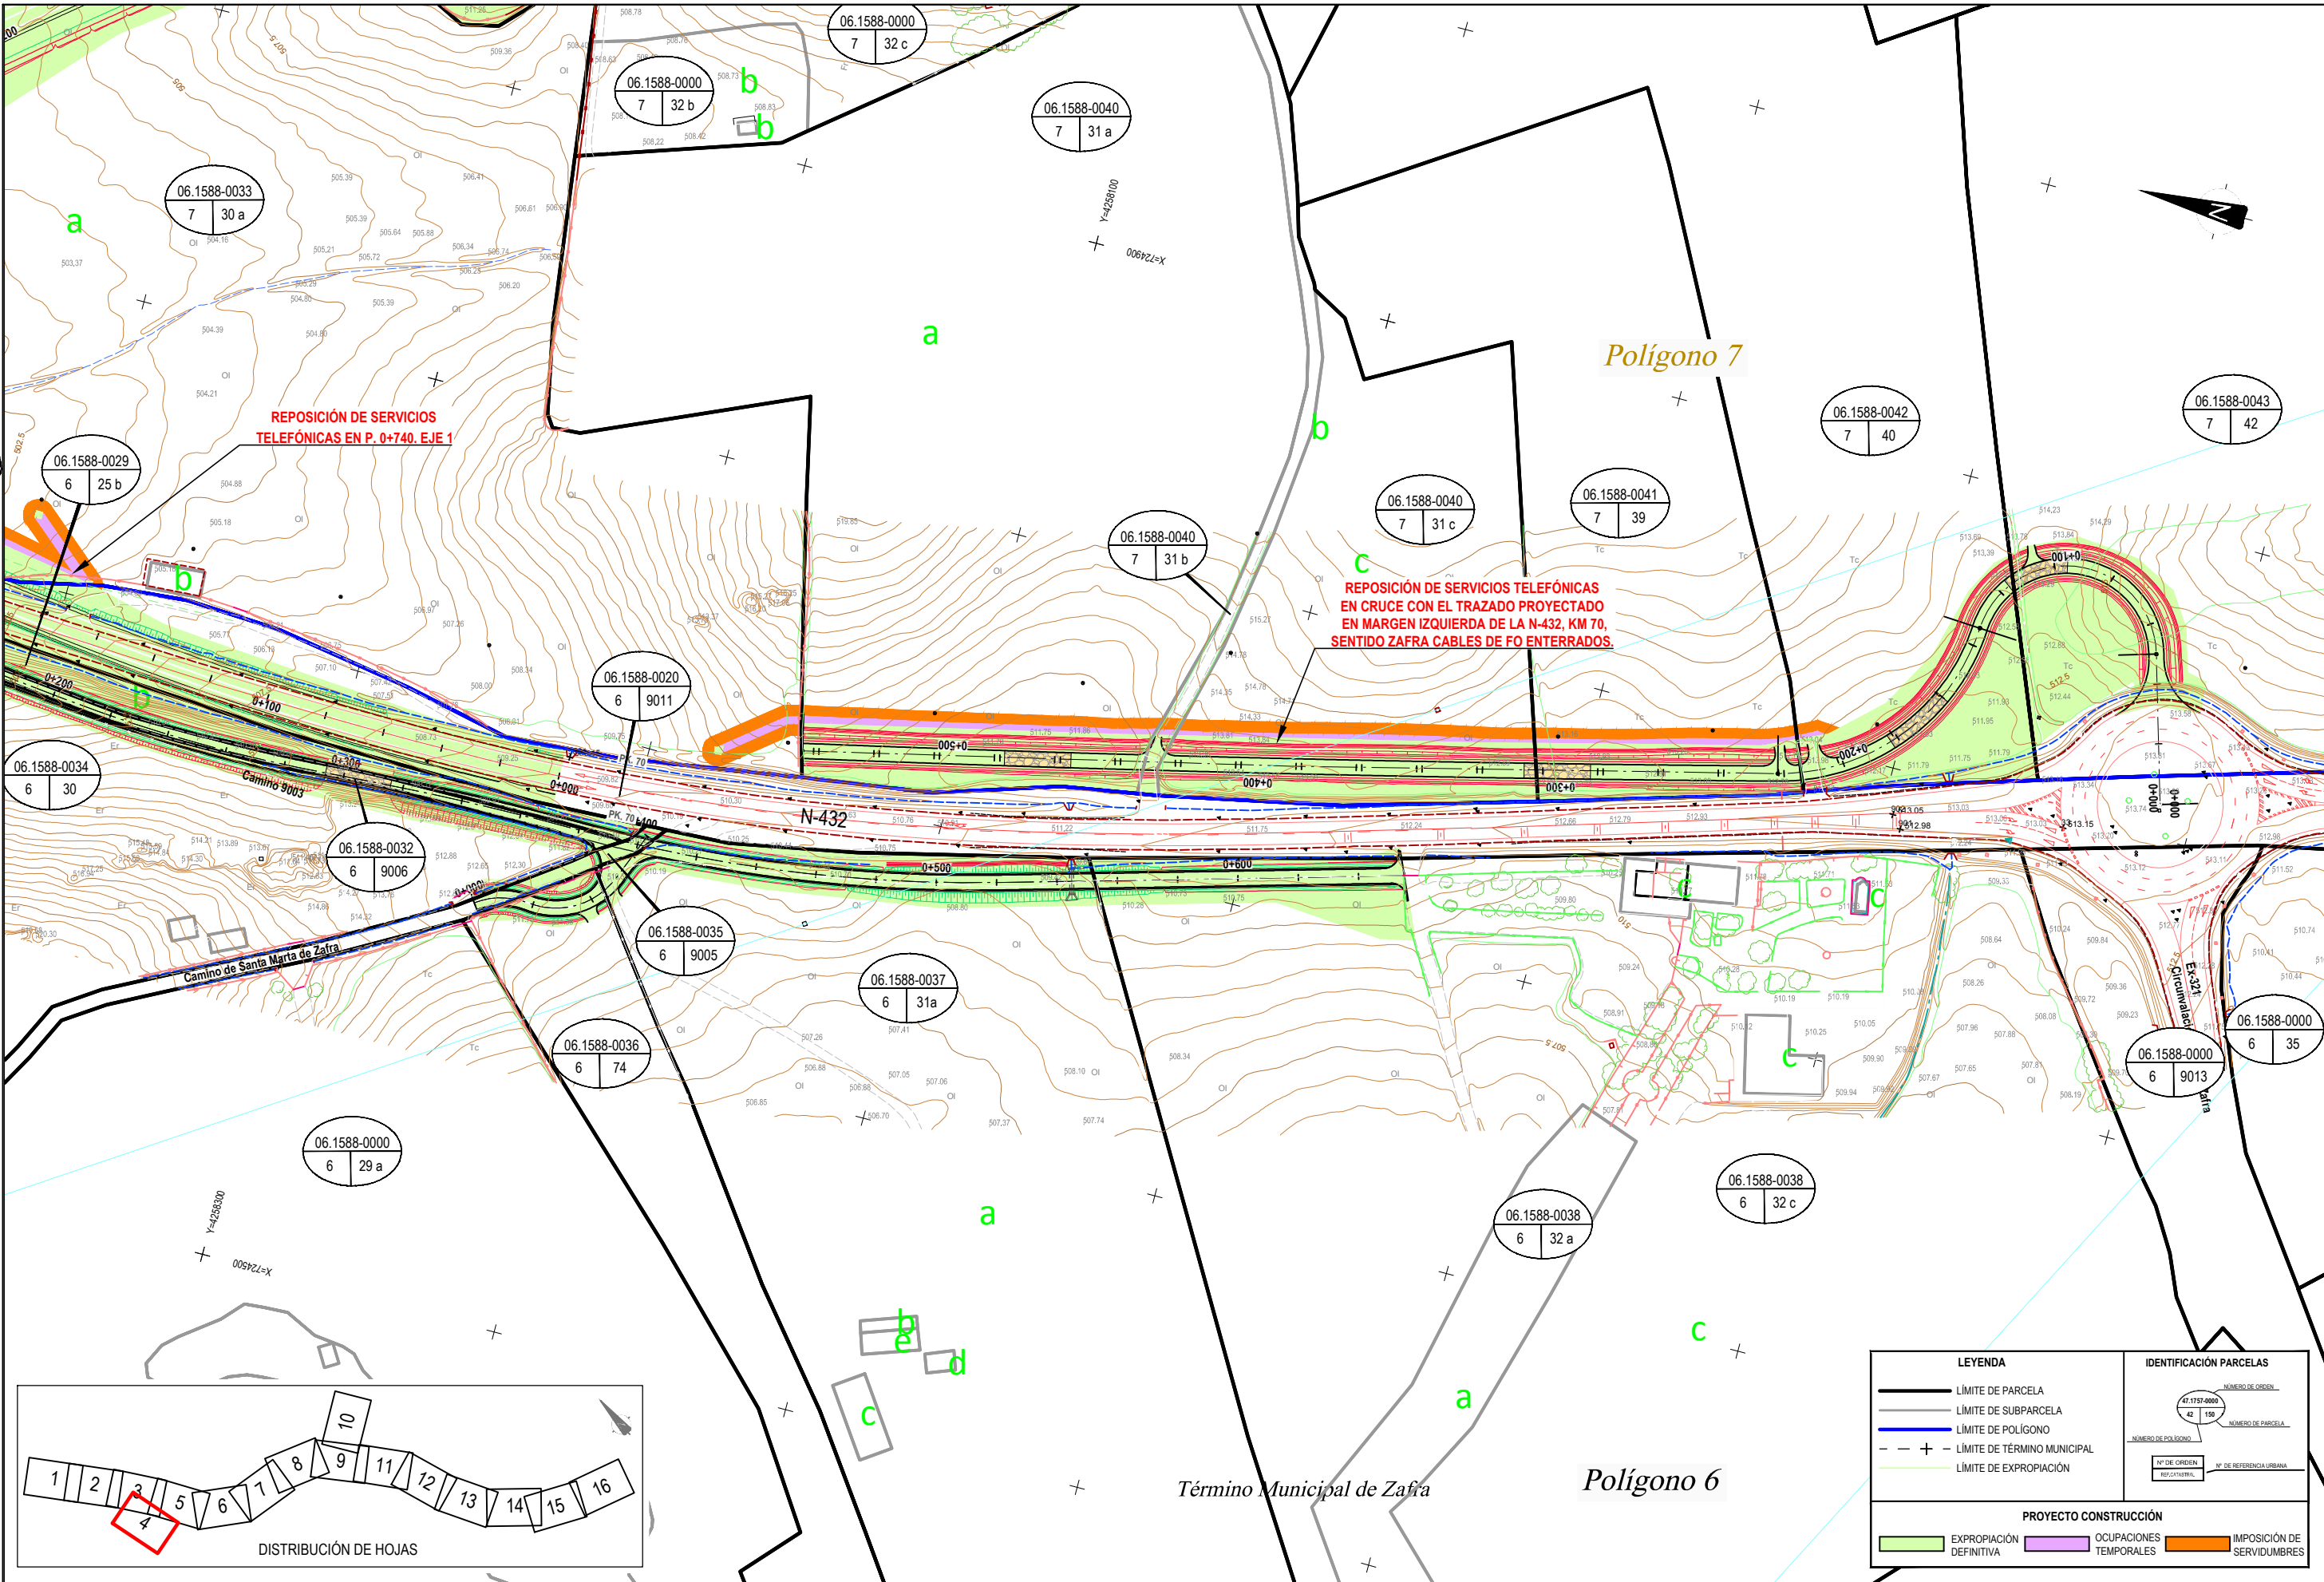


REPOSICIÓN DE SERVICIOS TELEFÓNICOS EN P. 0+740. EJE 1


REPOSICIÓN DE SERVICIOS TELEFÓNICOS EN CRUCE CON EL TRAZADO PROYECTADO EN MARGEN IZQUIERDA DE LA N-432, KM 70, SENTIDO ZAFRA CABLES DE FO ENTERRADOS.

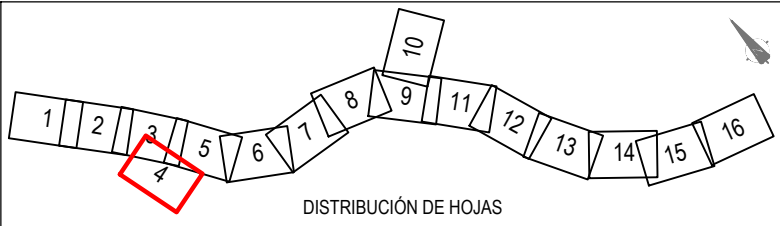



LEYENDA		IDENTIFICACIÓN PARCELAS	
	LÍMITE DE PARCELA		LÍMITE DE TÉRMINO MUNICIPAL
	LÍMITE DE SUBPARCELA		LÍMITE DE EXPROPIACIÓN
	LÍMITE DE POLÍGONO		EXPROPIACIÓN DEFINITIVA
	LÍMITE DE TÉRMINO MUNICIPAL		OCCUPACIONES TEMPORALES
	EXPROPIACIÓN DEFINITIVA		IMPOSICIÓN DE SERVIDUMBRES

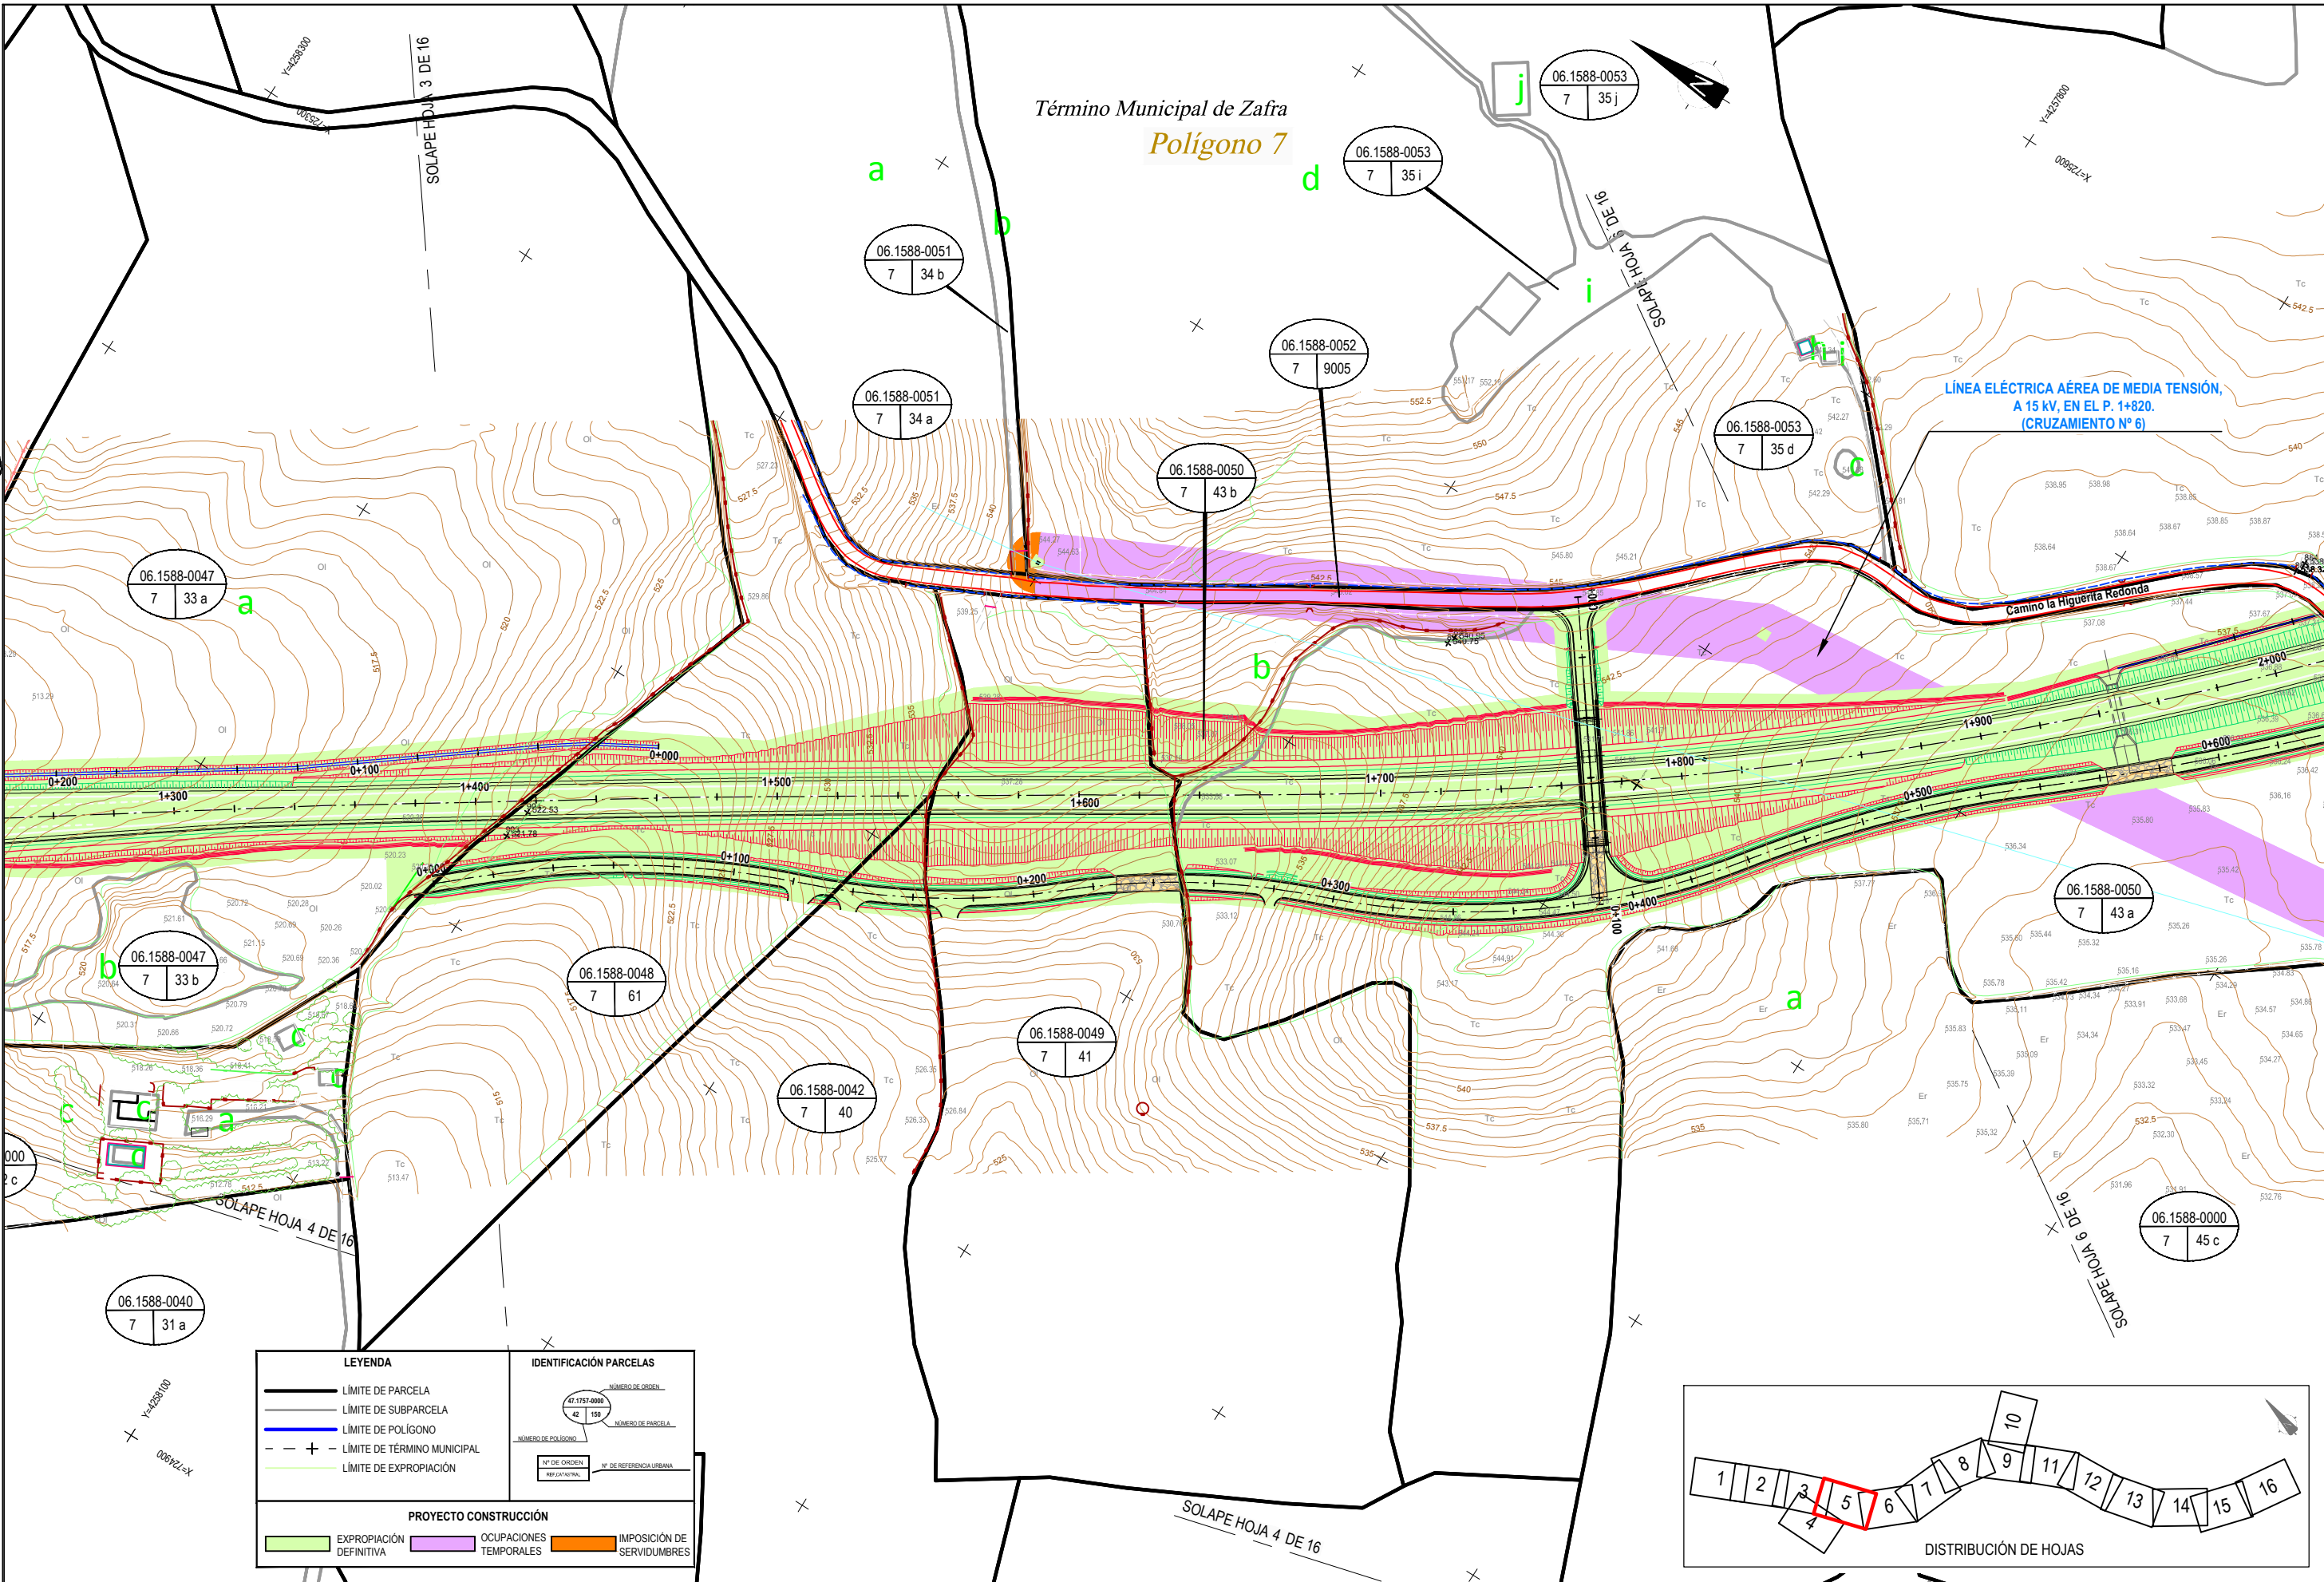

LEYENDA		IDENTIFICACIÓN PARCELAS	
	LÍMITE DE PARCELA		NÚMERO DE ORDEN
	LÍMITE DE SUBPARCELA		NÚMERO DE PARCELA
	LÍMITE DE POLÍGONO		NÚMERO DE POLÍGONO
	LÍMITE DE TÉRMINO MUNICIPAL		Nº DE ORDEN
	LÍMITE DE EXPROPIACIÓN		Nº DE REFERENCIA LINEAL
PROYECTO CONSTRUCCIÓN			
	EXPROPIACIÓN DEFINITIVA		Ocupaciones temporales
	IMPOSICIÓN DE SERVIDUMBRES		

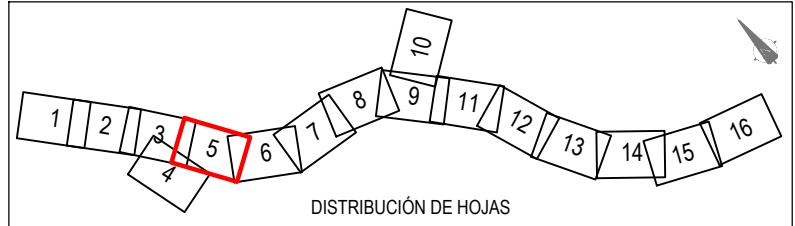


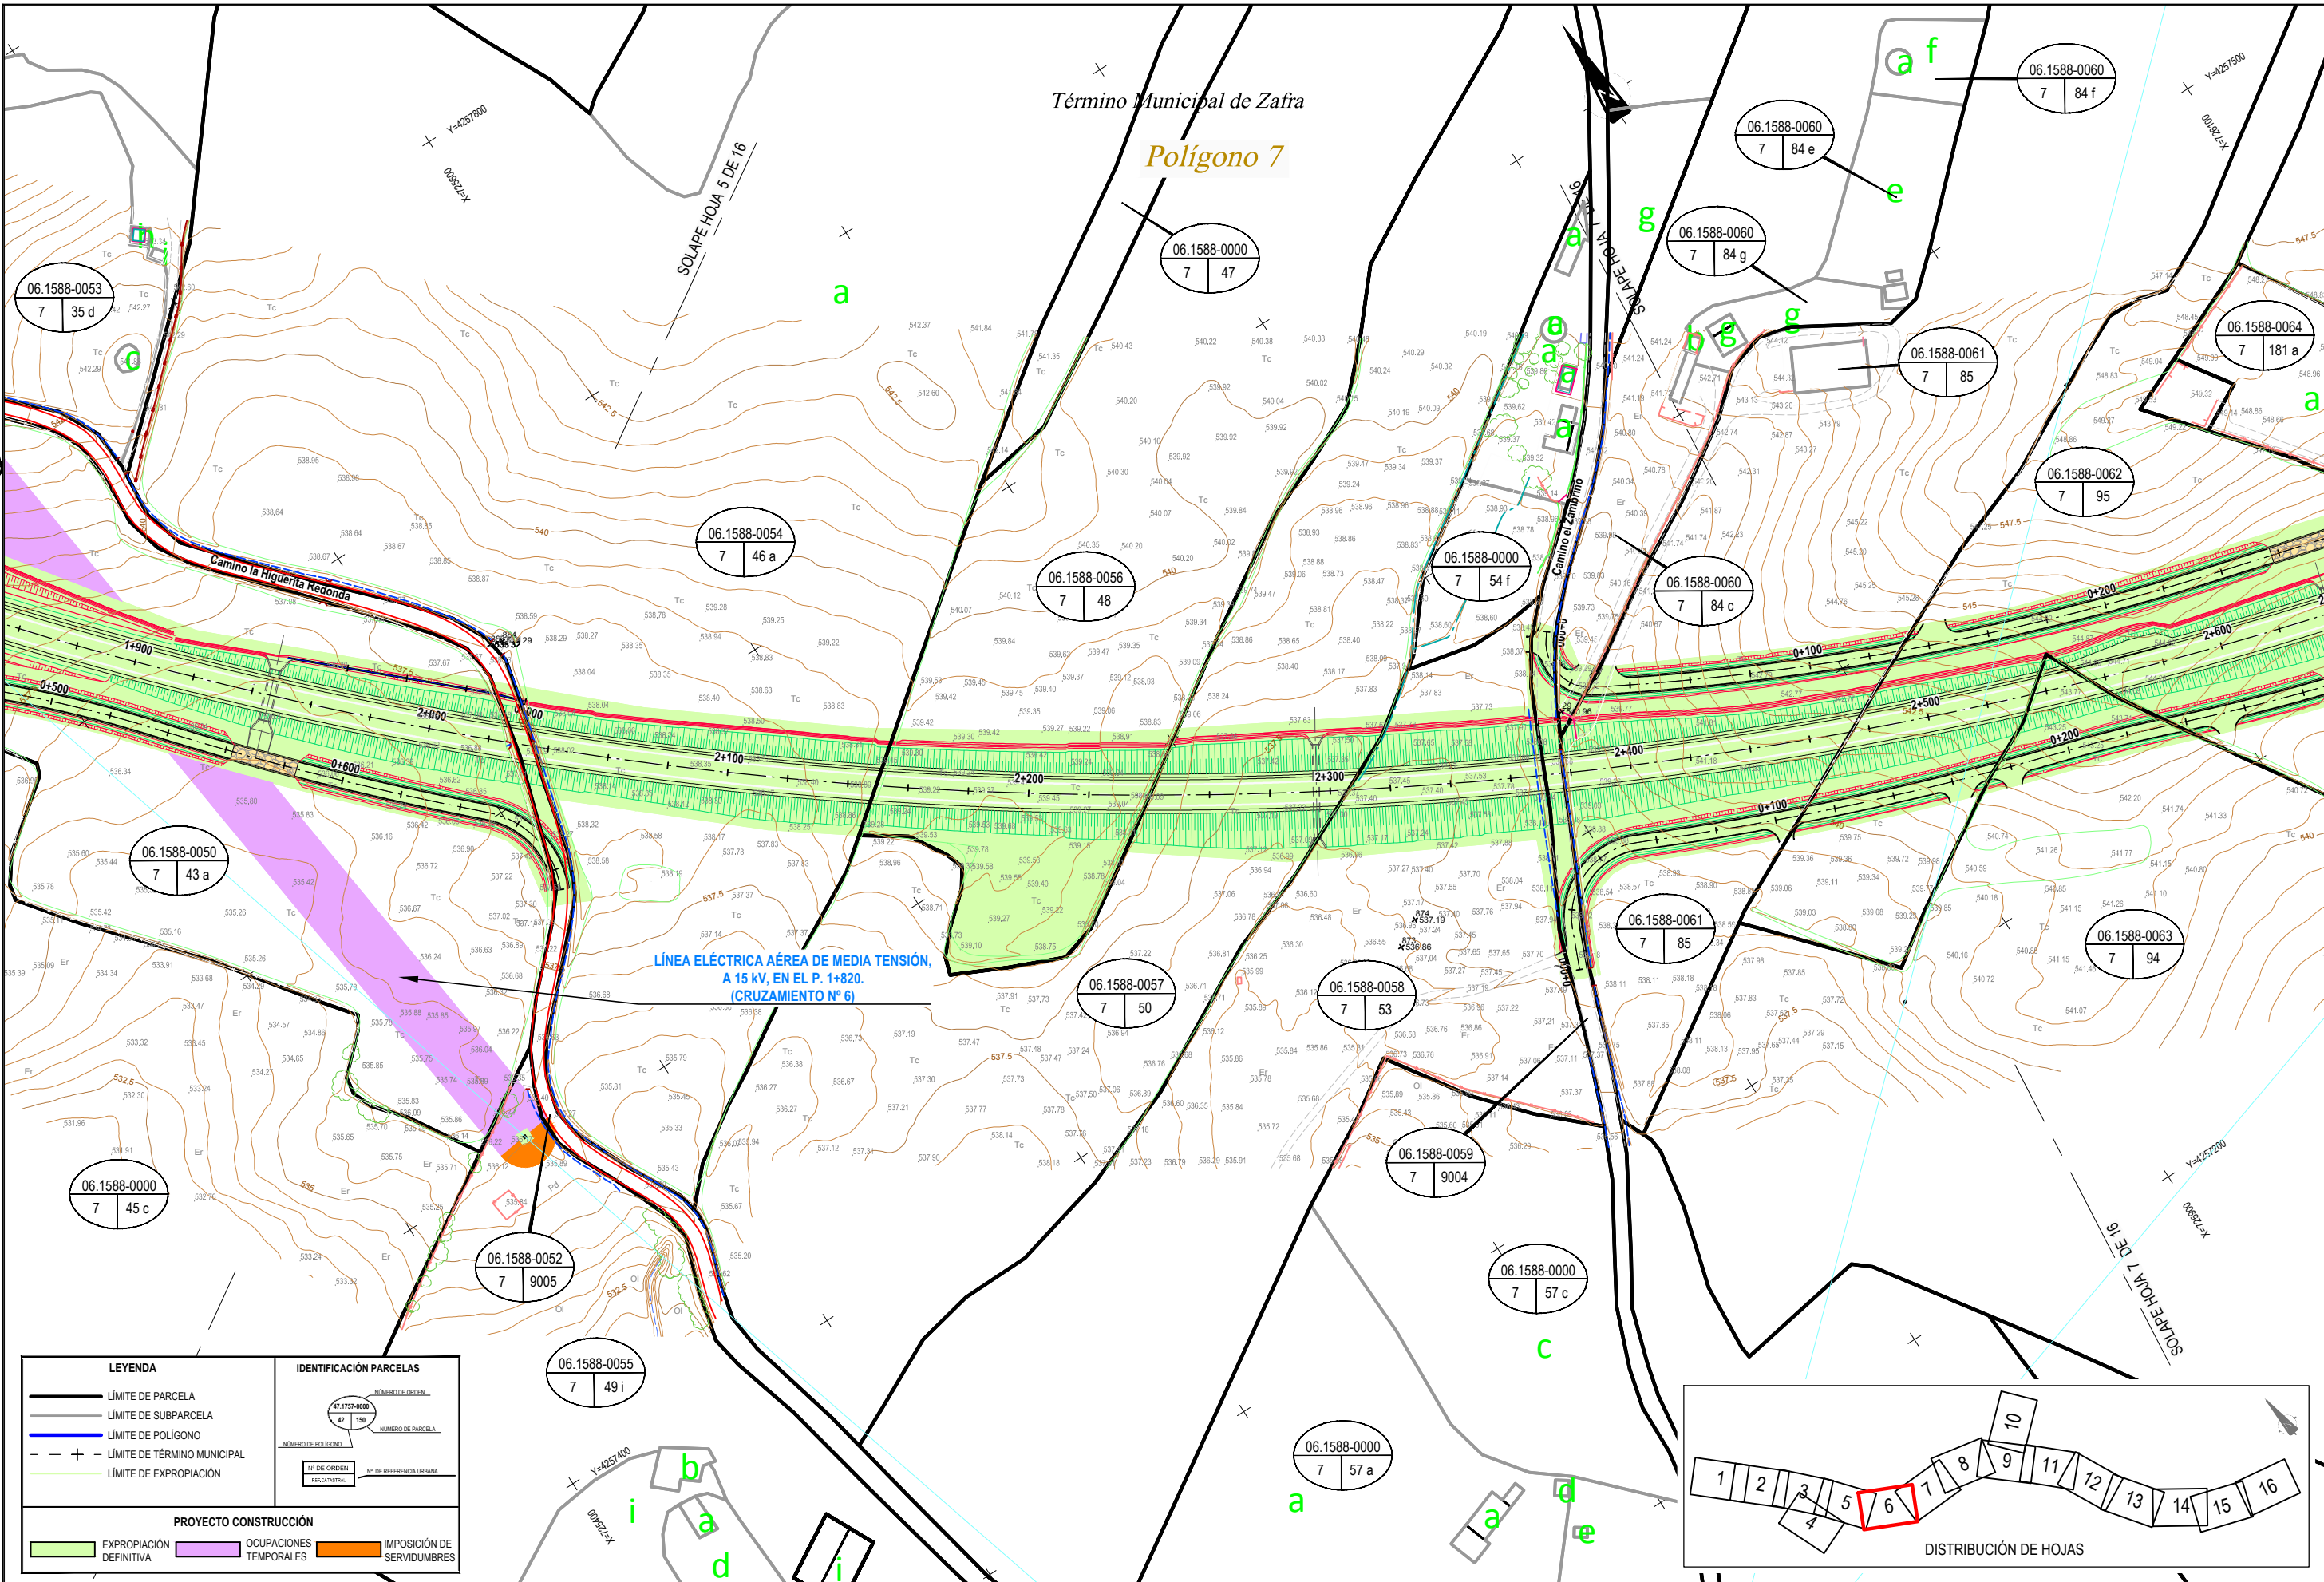

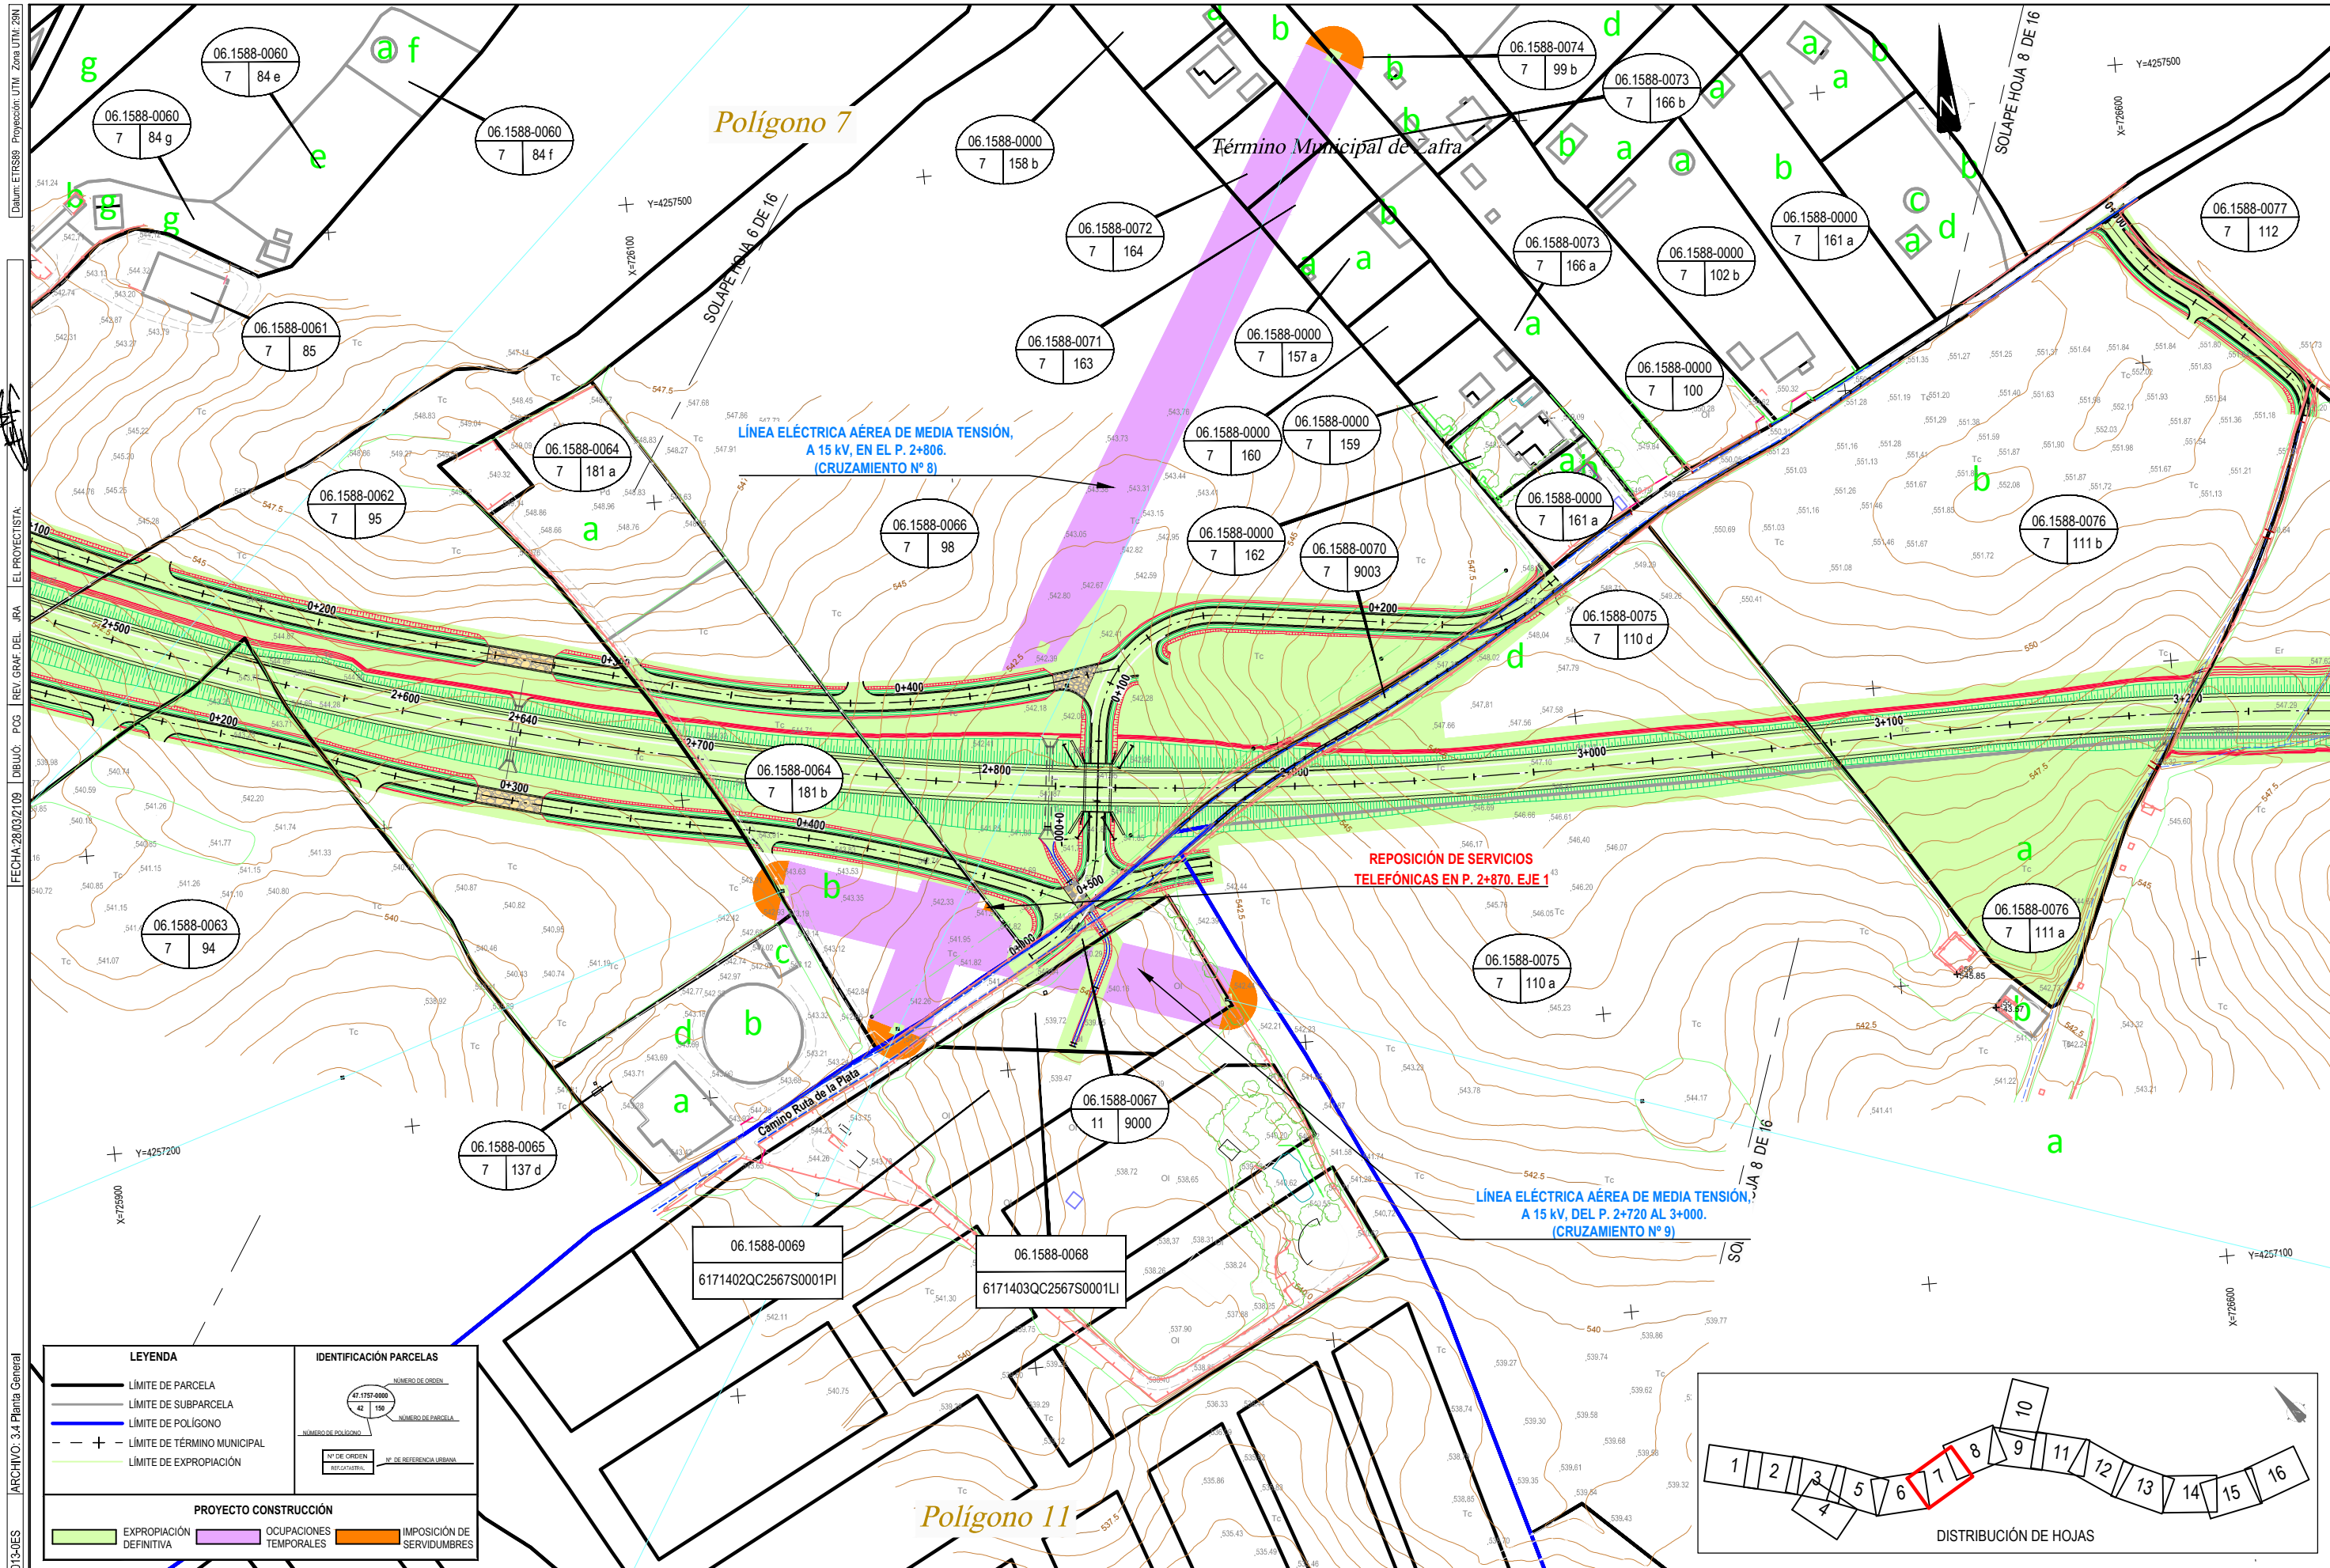

DATUM: ETRS89 Proyección: UTM, Zona: UTM: 28N
 FECHA: 28/03/2019 DBUO: POC REV. GRAF. DEL. JPA EL PROYECTISTA
 ARCHIVO: 3.4 Planta General
 CÓDIGO: 5100140015-0ES

LEYENDA		IDENTIFICACIÓN PARCELAS	
	LÍMITE DE PARCELA		NÚMERO DE ORDEN
	LÍMITE DE SUBPARCELA		NÚMERO DE PARCELA
	LÍMITE DE POLÍGONO		NÚMERO DE POLÍGONO
	LÍMITE DE TÉRMINO MUNICIPAL		Nº DE ORDEN NEGATIVO
	LÍMITE DE EXPROPIACIÓN		Nº DE REFERENCIA URBANA
PROYECTO CONSTRUCCIÓN			
	EXPROPIACIÓN DEFINITIVA		OCCUPACIONES TEMPORALES
	IMPOSICIÓN DE SERVIDUMBRES		


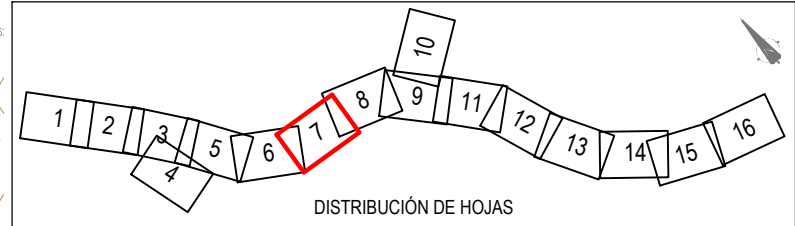


LEYENDA		IDENTIFICACIÓN PARCELAS	
	LÍMITE DE PARCELA		NÚMERO DE ORDEN 42 158
	LÍMITE DE SUBPARCELA		NÚMERO DE PARCELA 7 112
	LÍMITE DE POLIGONO		NÚMERO DE POLIGONO 7 111a
	LÍMITE DE TÉRMINO MUNICIPAL		Nº DE ORDEN 7 118
	LÍMITE DE EXPROPIACIÓN		Nº DE REFERENCIA URBANA 7 119

PROYECTO CONSTRUCCIÓN		
	EXPROPIACIÓN DEFINITIVA	
	OCCUPACIONES TEMPORALES	
	IMPOSICIÓN DE SERVIDUMBRES	

LÍNEA ELÉCTRICA AÉREA DE MEDIA TENSIÓN, A 15 KV, EN EL P. 3+850. (CRUZAMIENTO Nº 10)

Término Municipal de Zafra
Polígono 7

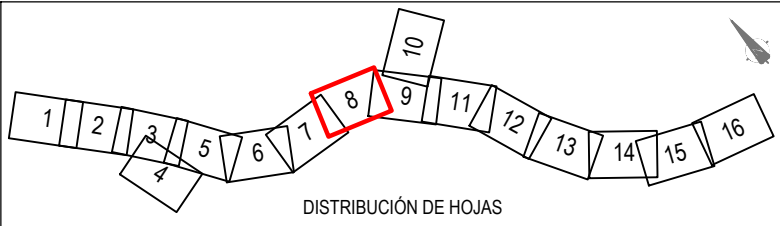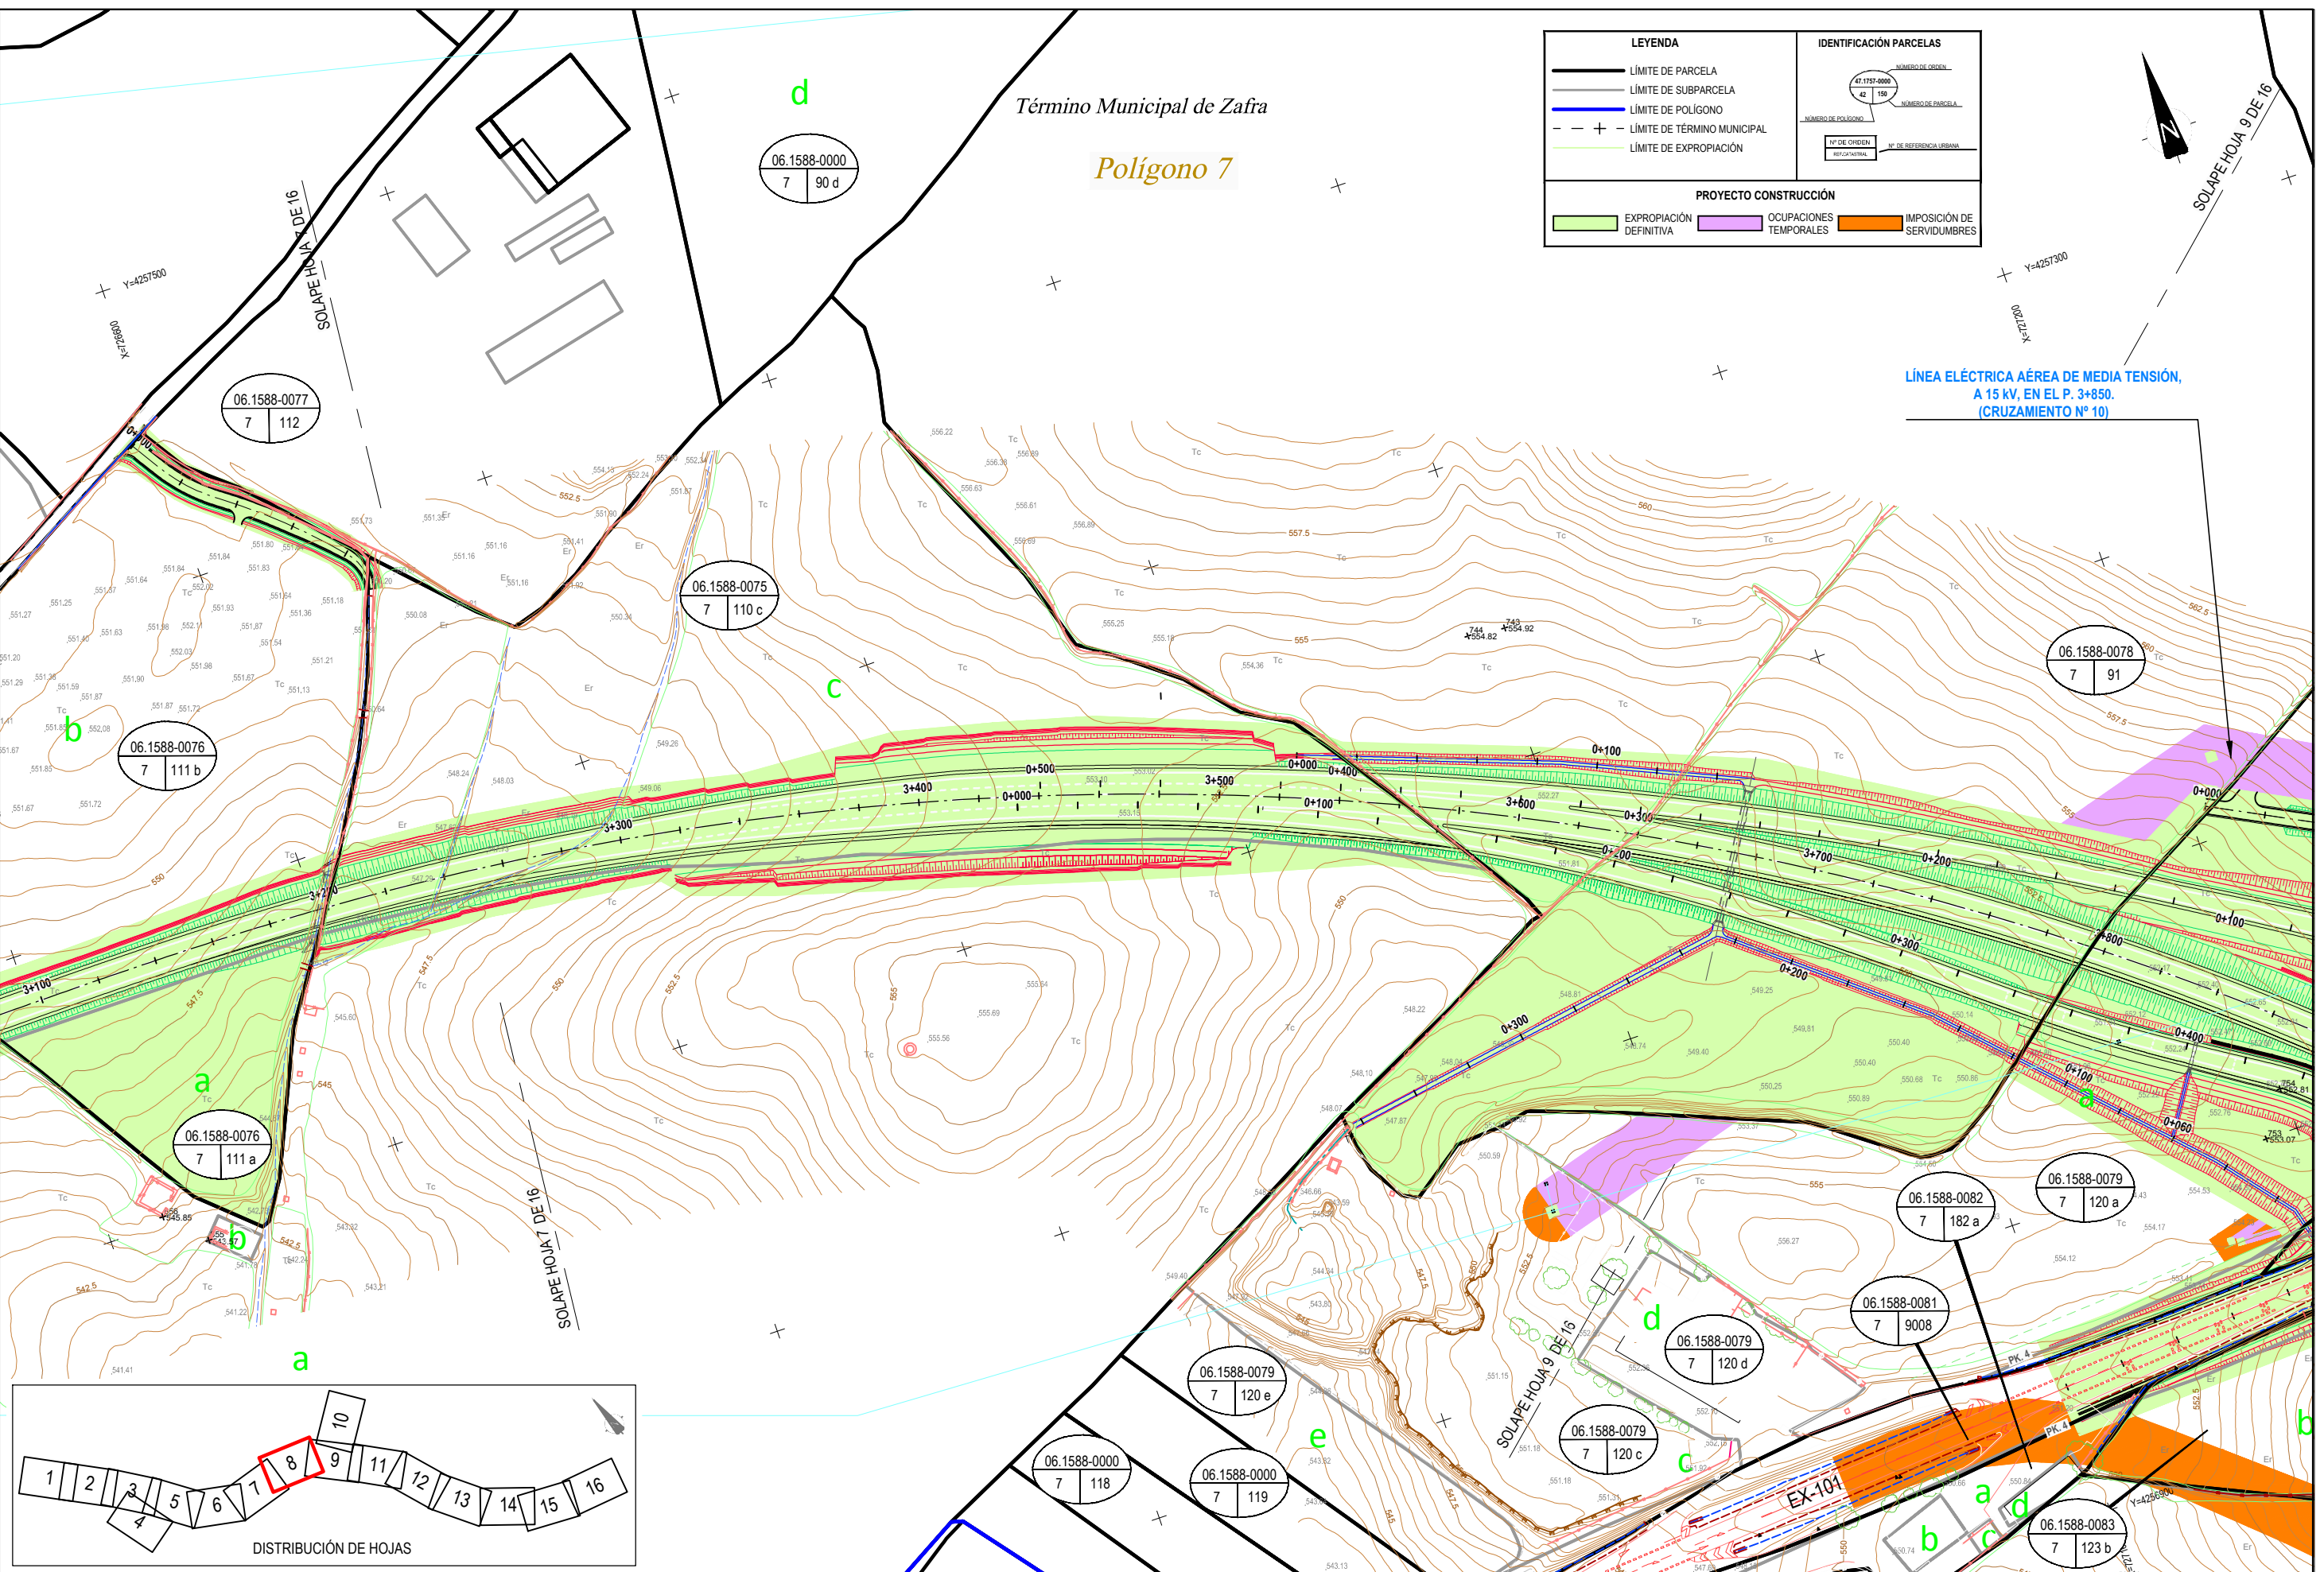

	SECRETARÍA DE ESTADO DE INFRAESTRUCTURAS, TRANSPORTES Y VIVIENDA	CONSULTORES:	EL INGENIERO AUTOR DEL PROYECTO:	EL INGENIERO DIRECTOR DEL PROYECTO:	EXAMINADO EL INGENIERO JEFE DE LA DEMARCACIÓN:	ESCALAS:	TÍTULO DEL PROYECTO:	CLAVE:	Nº PLANO:	DESIGNACIÓN:	FECHA:
	SECRETARÍA GENERAL DE INFRAESTRUCTURAS DIRECCIÓN GENERAL DE CARRETERAS DEMARCACIÓN DE CARRETERAS DEL ESTADO EN EXTREMADURA	 	A. FERNÁNDEZ LEDESMA	A. MURIEL BARRIUSO	F. PEDRAZO MAJÁRREZ	1:1.000 0 10 20 40m EN ORIGINAL UNE A1:	VARIANTE DE ZAFRA. PROVINCIA DE BADAJOZ.	23-BA-4110	3.4	EXPROPIACIONES PLANTA GENERAL	JULIO - 2019 HOJA 08 DE 16

LEYENDA

- LÍMITE DE PARCELA
- LÍMITE DE SUBPARCELA
- LÍMITE DE POLÍGONO
- LÍMITE DE TÉRMINO MUNICIPAL
- LÍMITE DE EXPROPIACIÓN



IDENTIFICACIÓN PARCELAS

NUMERO DE ORDEN
42 150
NUMERO DE PARCELA



NUMERO DE POLIGONO
Nº DE ORDEN
Nº DE REFERENCIA URBANA

PROYECTO CONSTRUCCIÓN


- EXPROPIACIÓN DEFINITIVA
- OCUPACIONES TEMPORALES
- IMPOSICIÓN DE SERVIDUMBRES

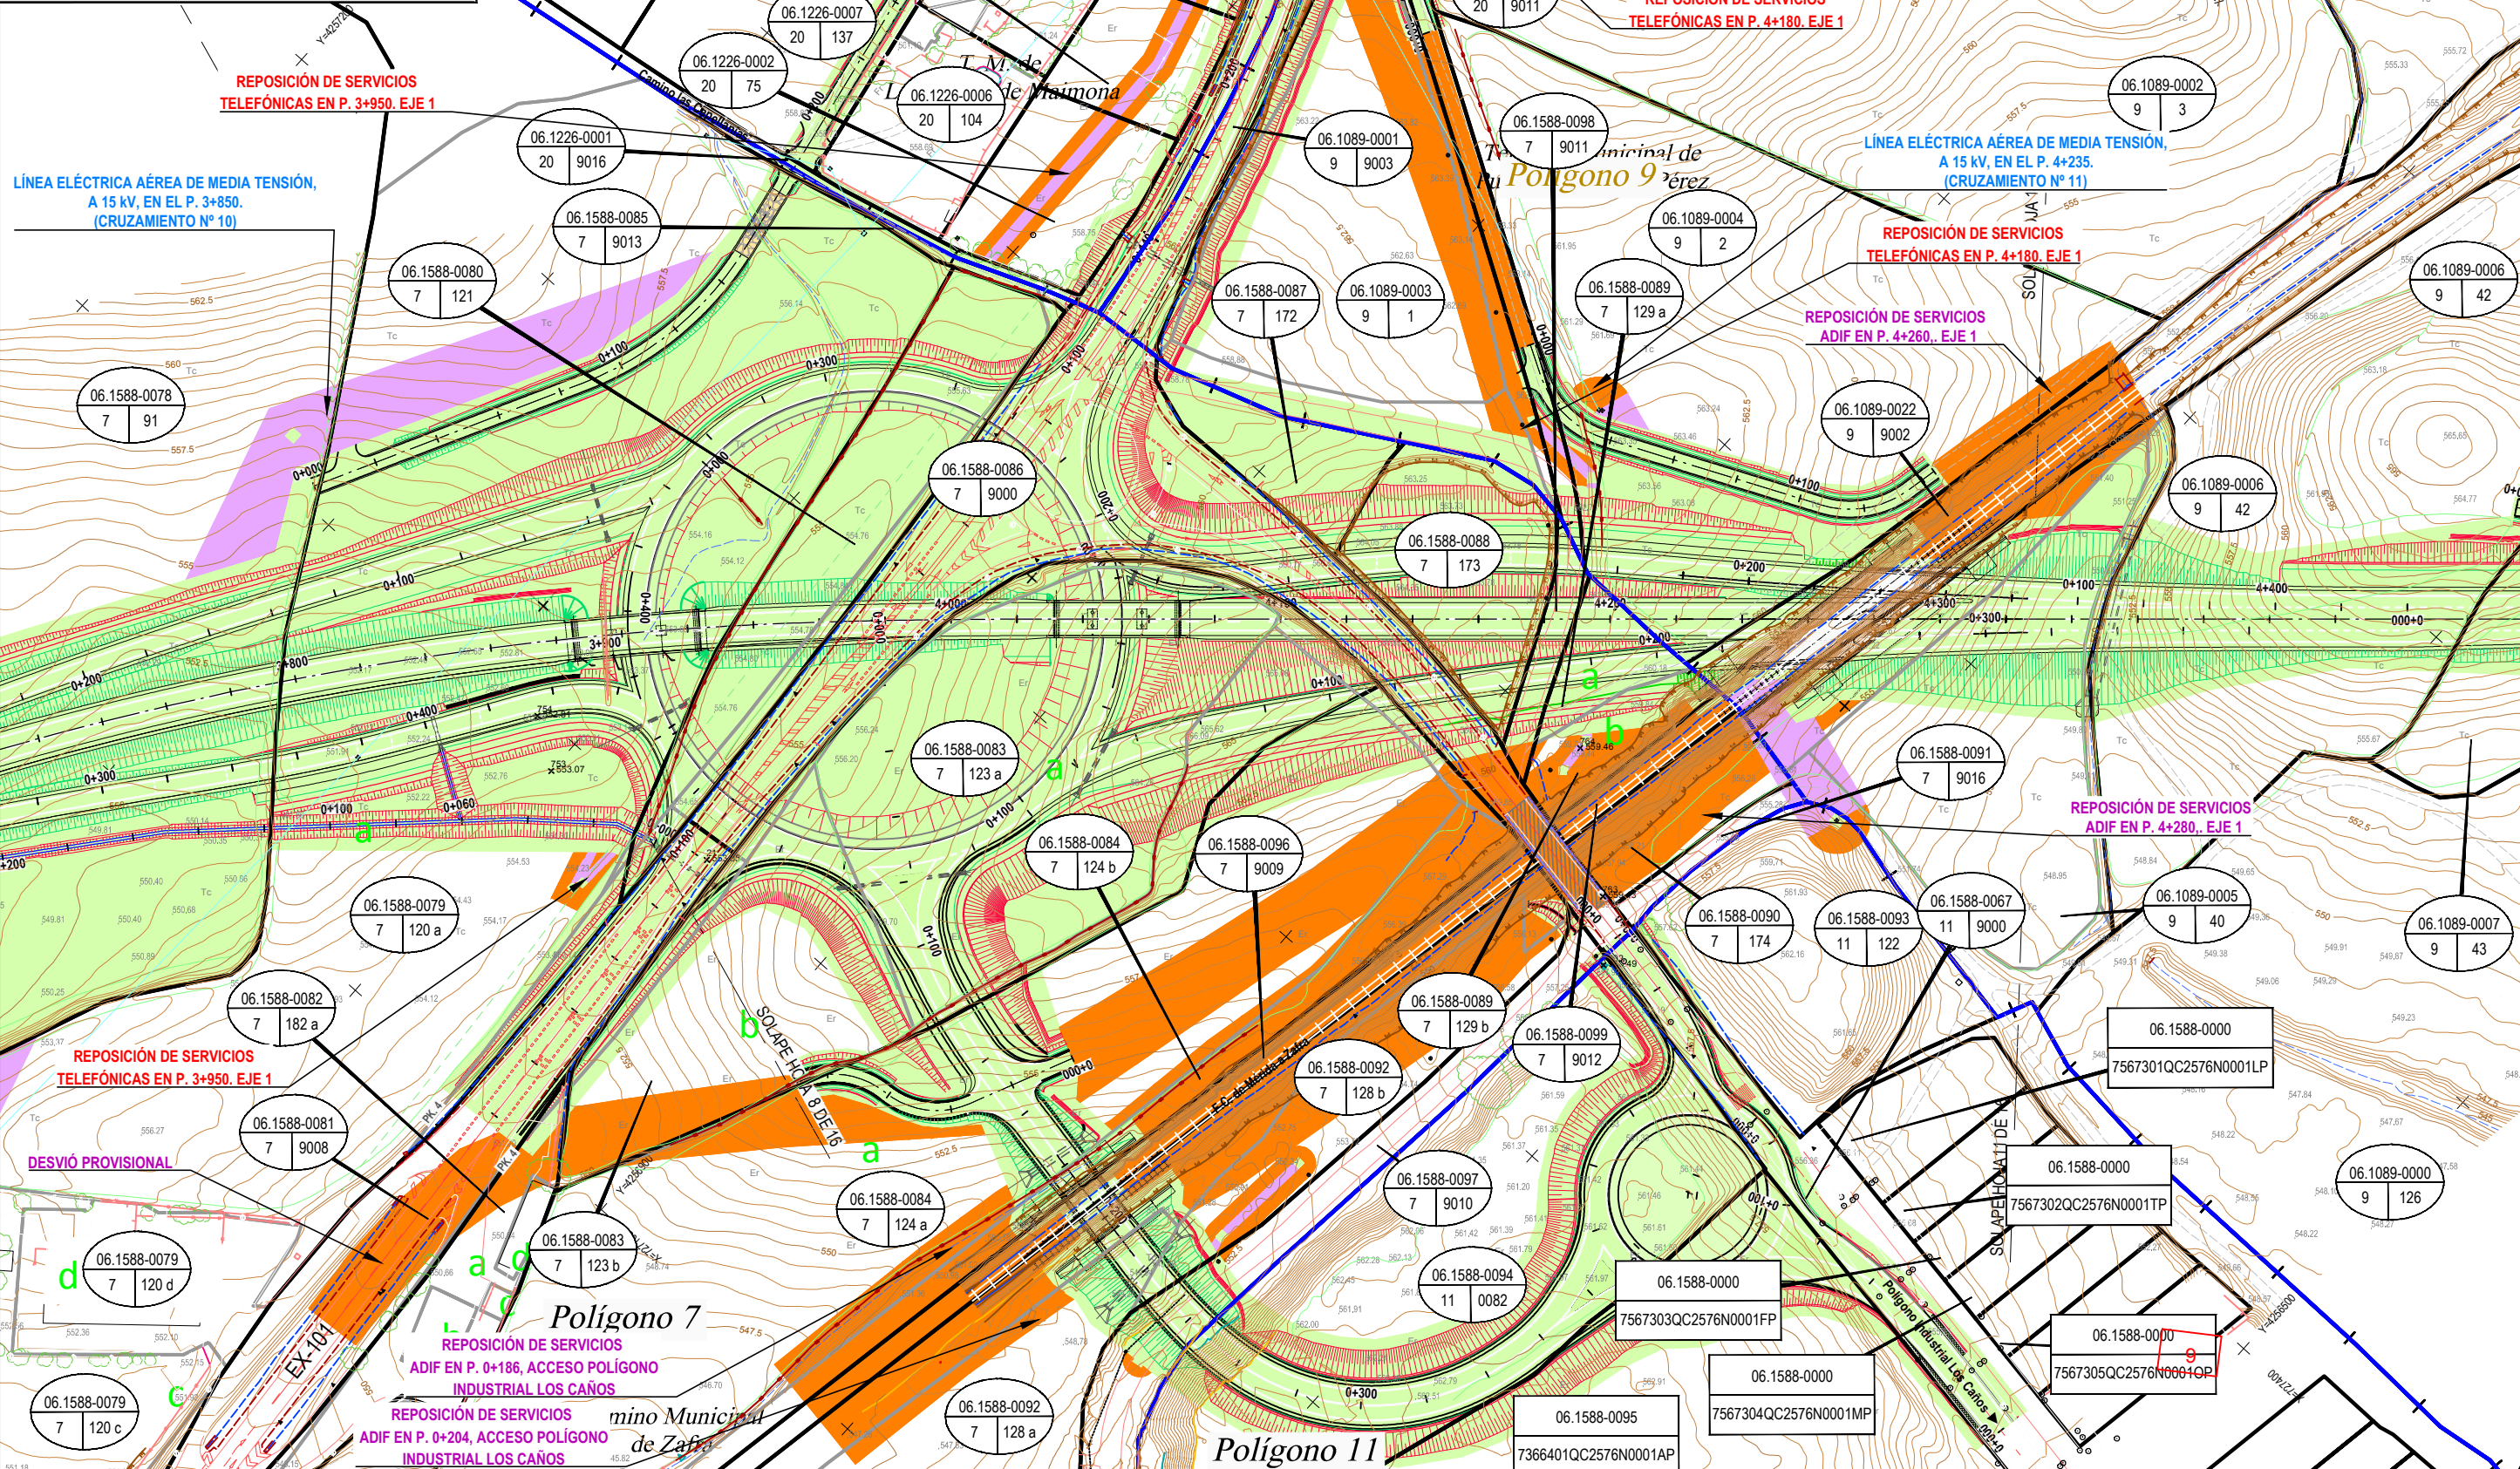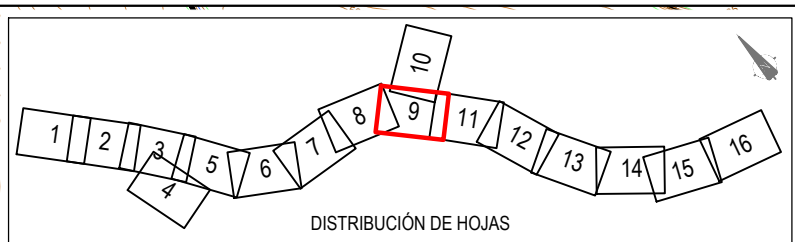


LEYENDA		IDENTIFICACIÓN PARCELAS	
	LÍMITE DE PARCELA		NÚMERO DE ORDEN
	LÍMITE DE SUBPARCELA		NÚMERO DE PARCELA
	LÍMITE DE POLÍGONO		NÚMERO DE SOLUCIÓN
	LÍMITE DE TÉRMINO MUNICIPAL		Nº DE ORDEN REG. CATASTRAL
	LÍMITE DE EXPROPIACIÓN		Nº DE REFERENCIA URBANA
PROYECTO CONSTRUCCIÓN			
	EXPROPIACIÓN DEFINITIVA		OCCUPACIONES TEMPORALES
	IMPOSICIÓN DE SERVIDUMBRES		

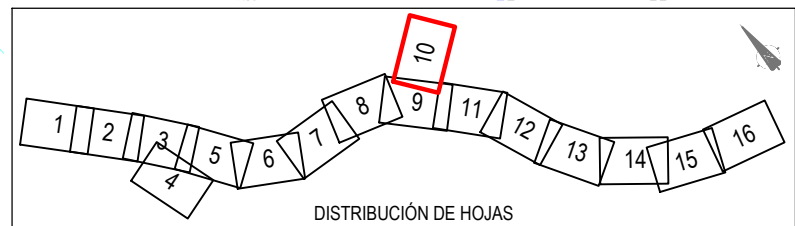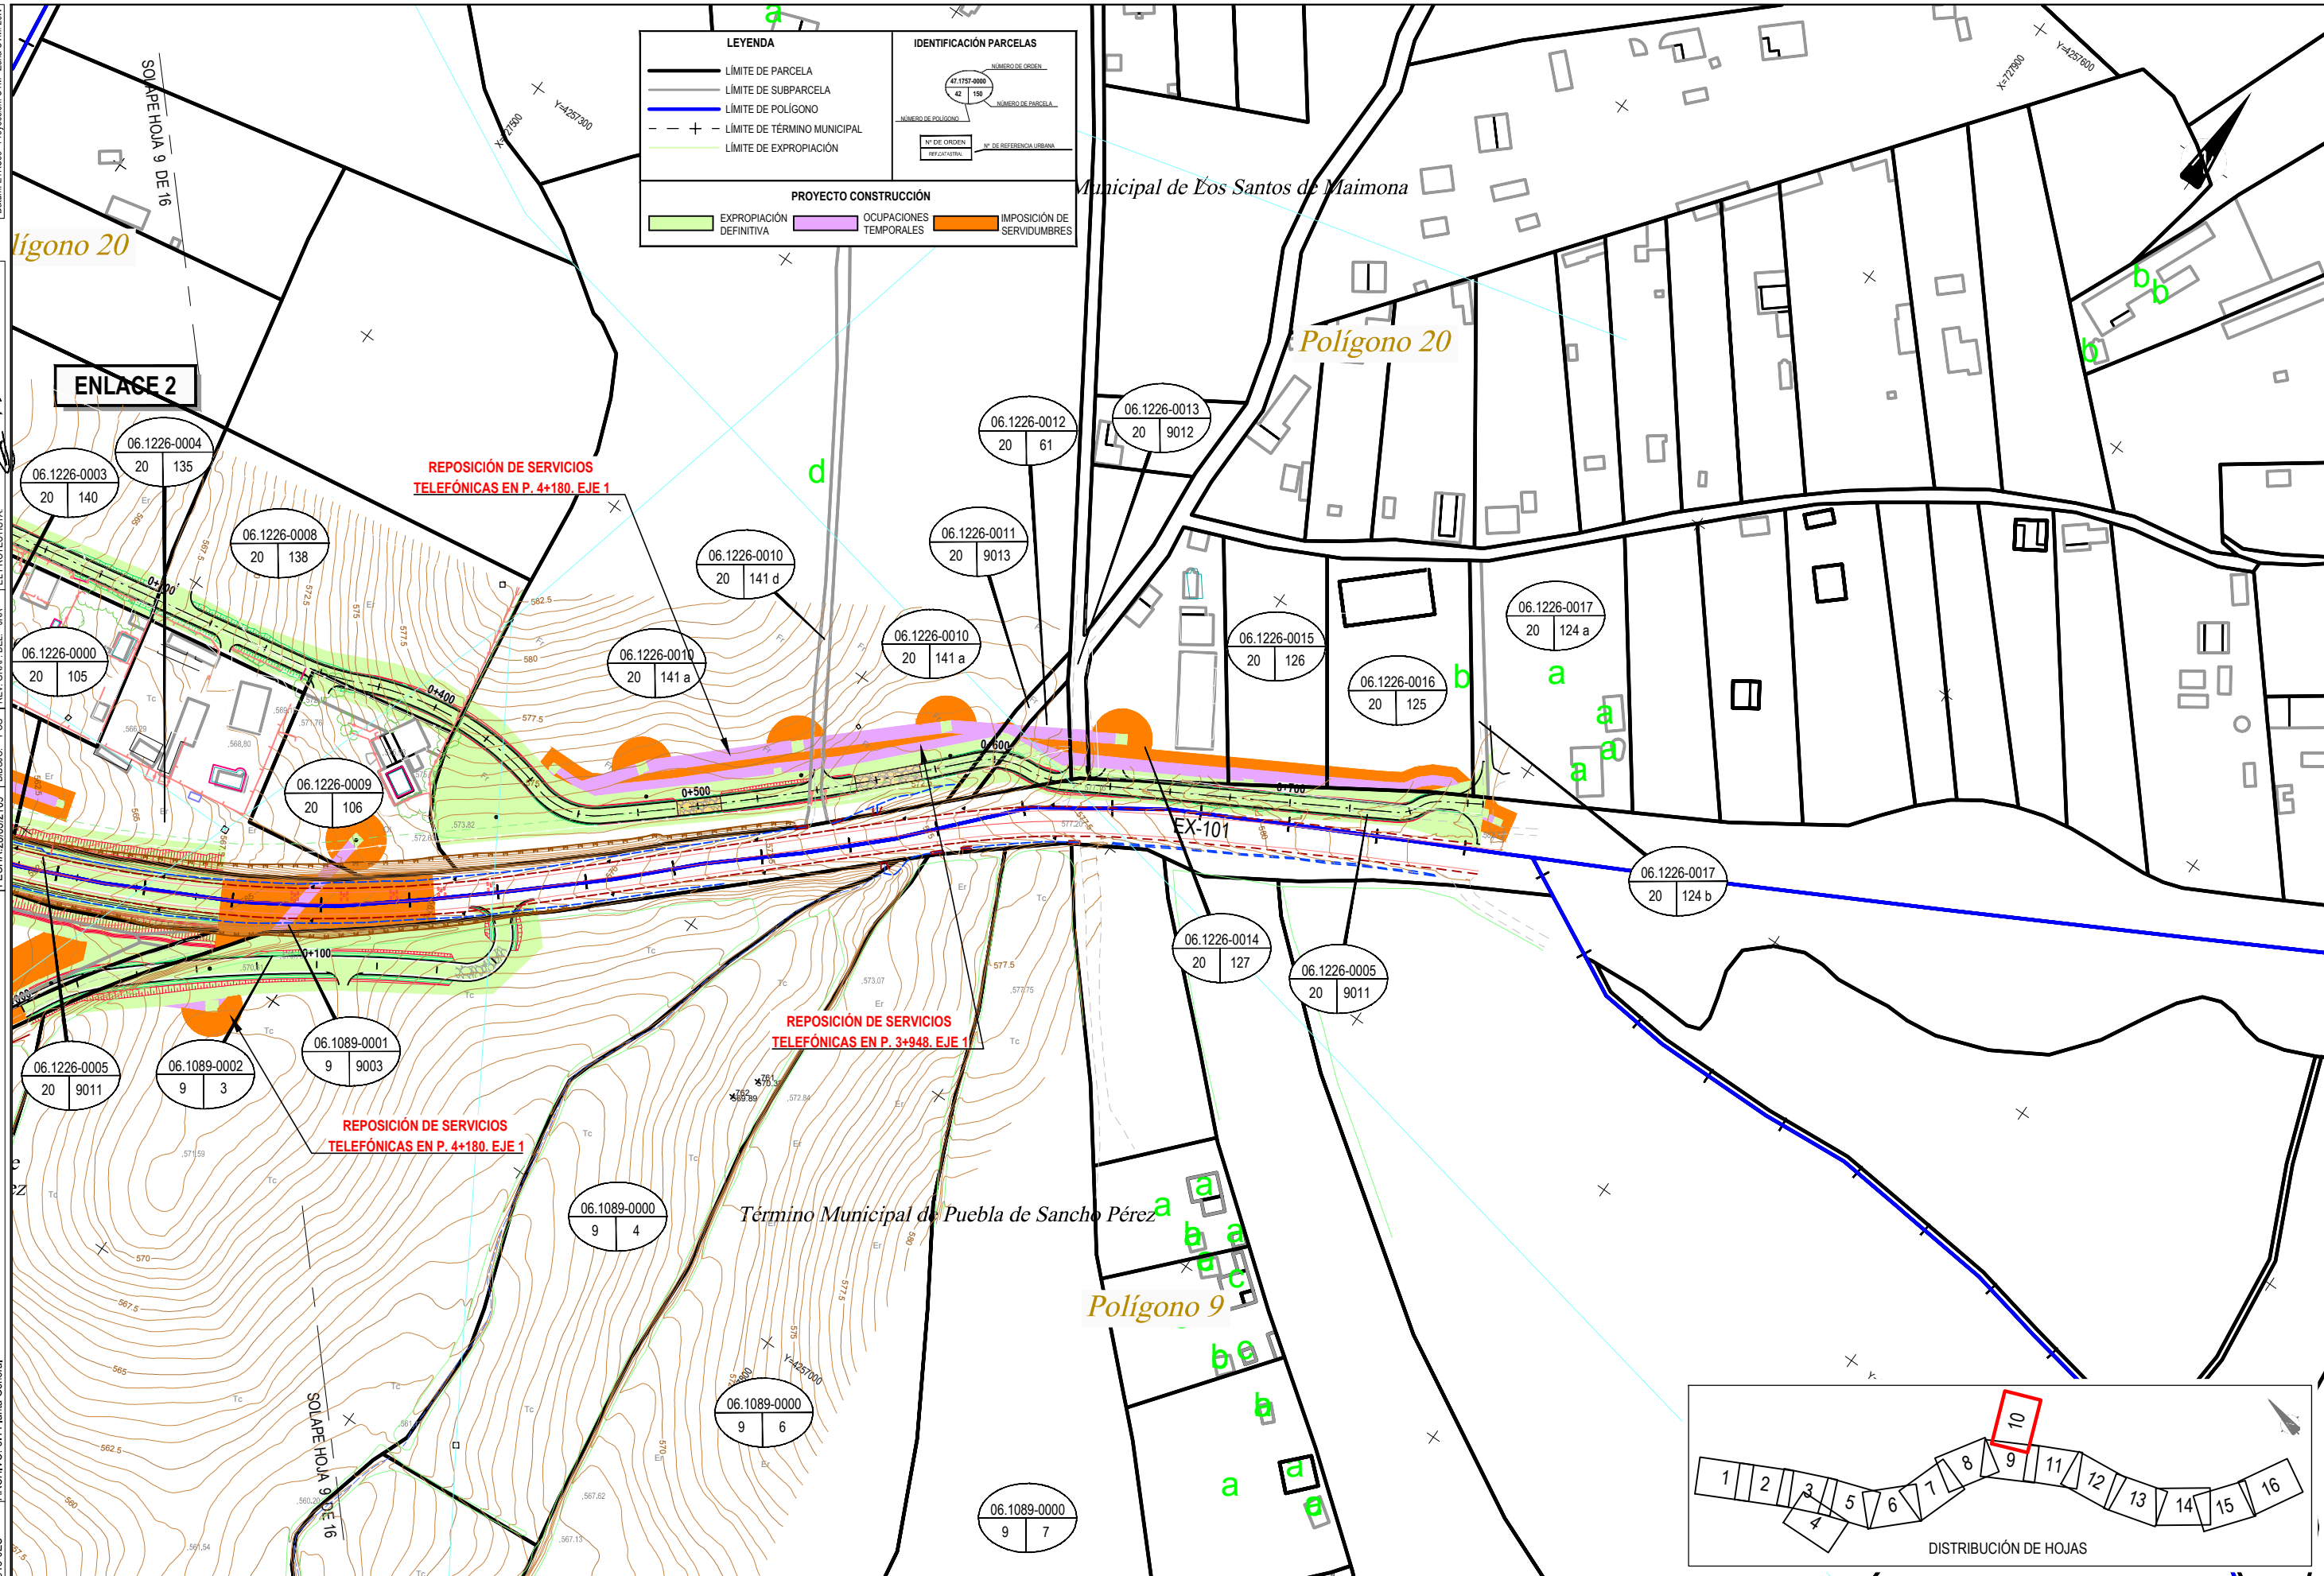

Datum: ETRS89 Proyección: UTM, Zona UTM: 28N
 FECHA: 28/03/2019 DBUO: POC REV. GRAF. DEL. JPA EL PROYECTISTA
 ARCHIVO: 3.4 Planta General
 CÓDIGO: 5100140013-0ES

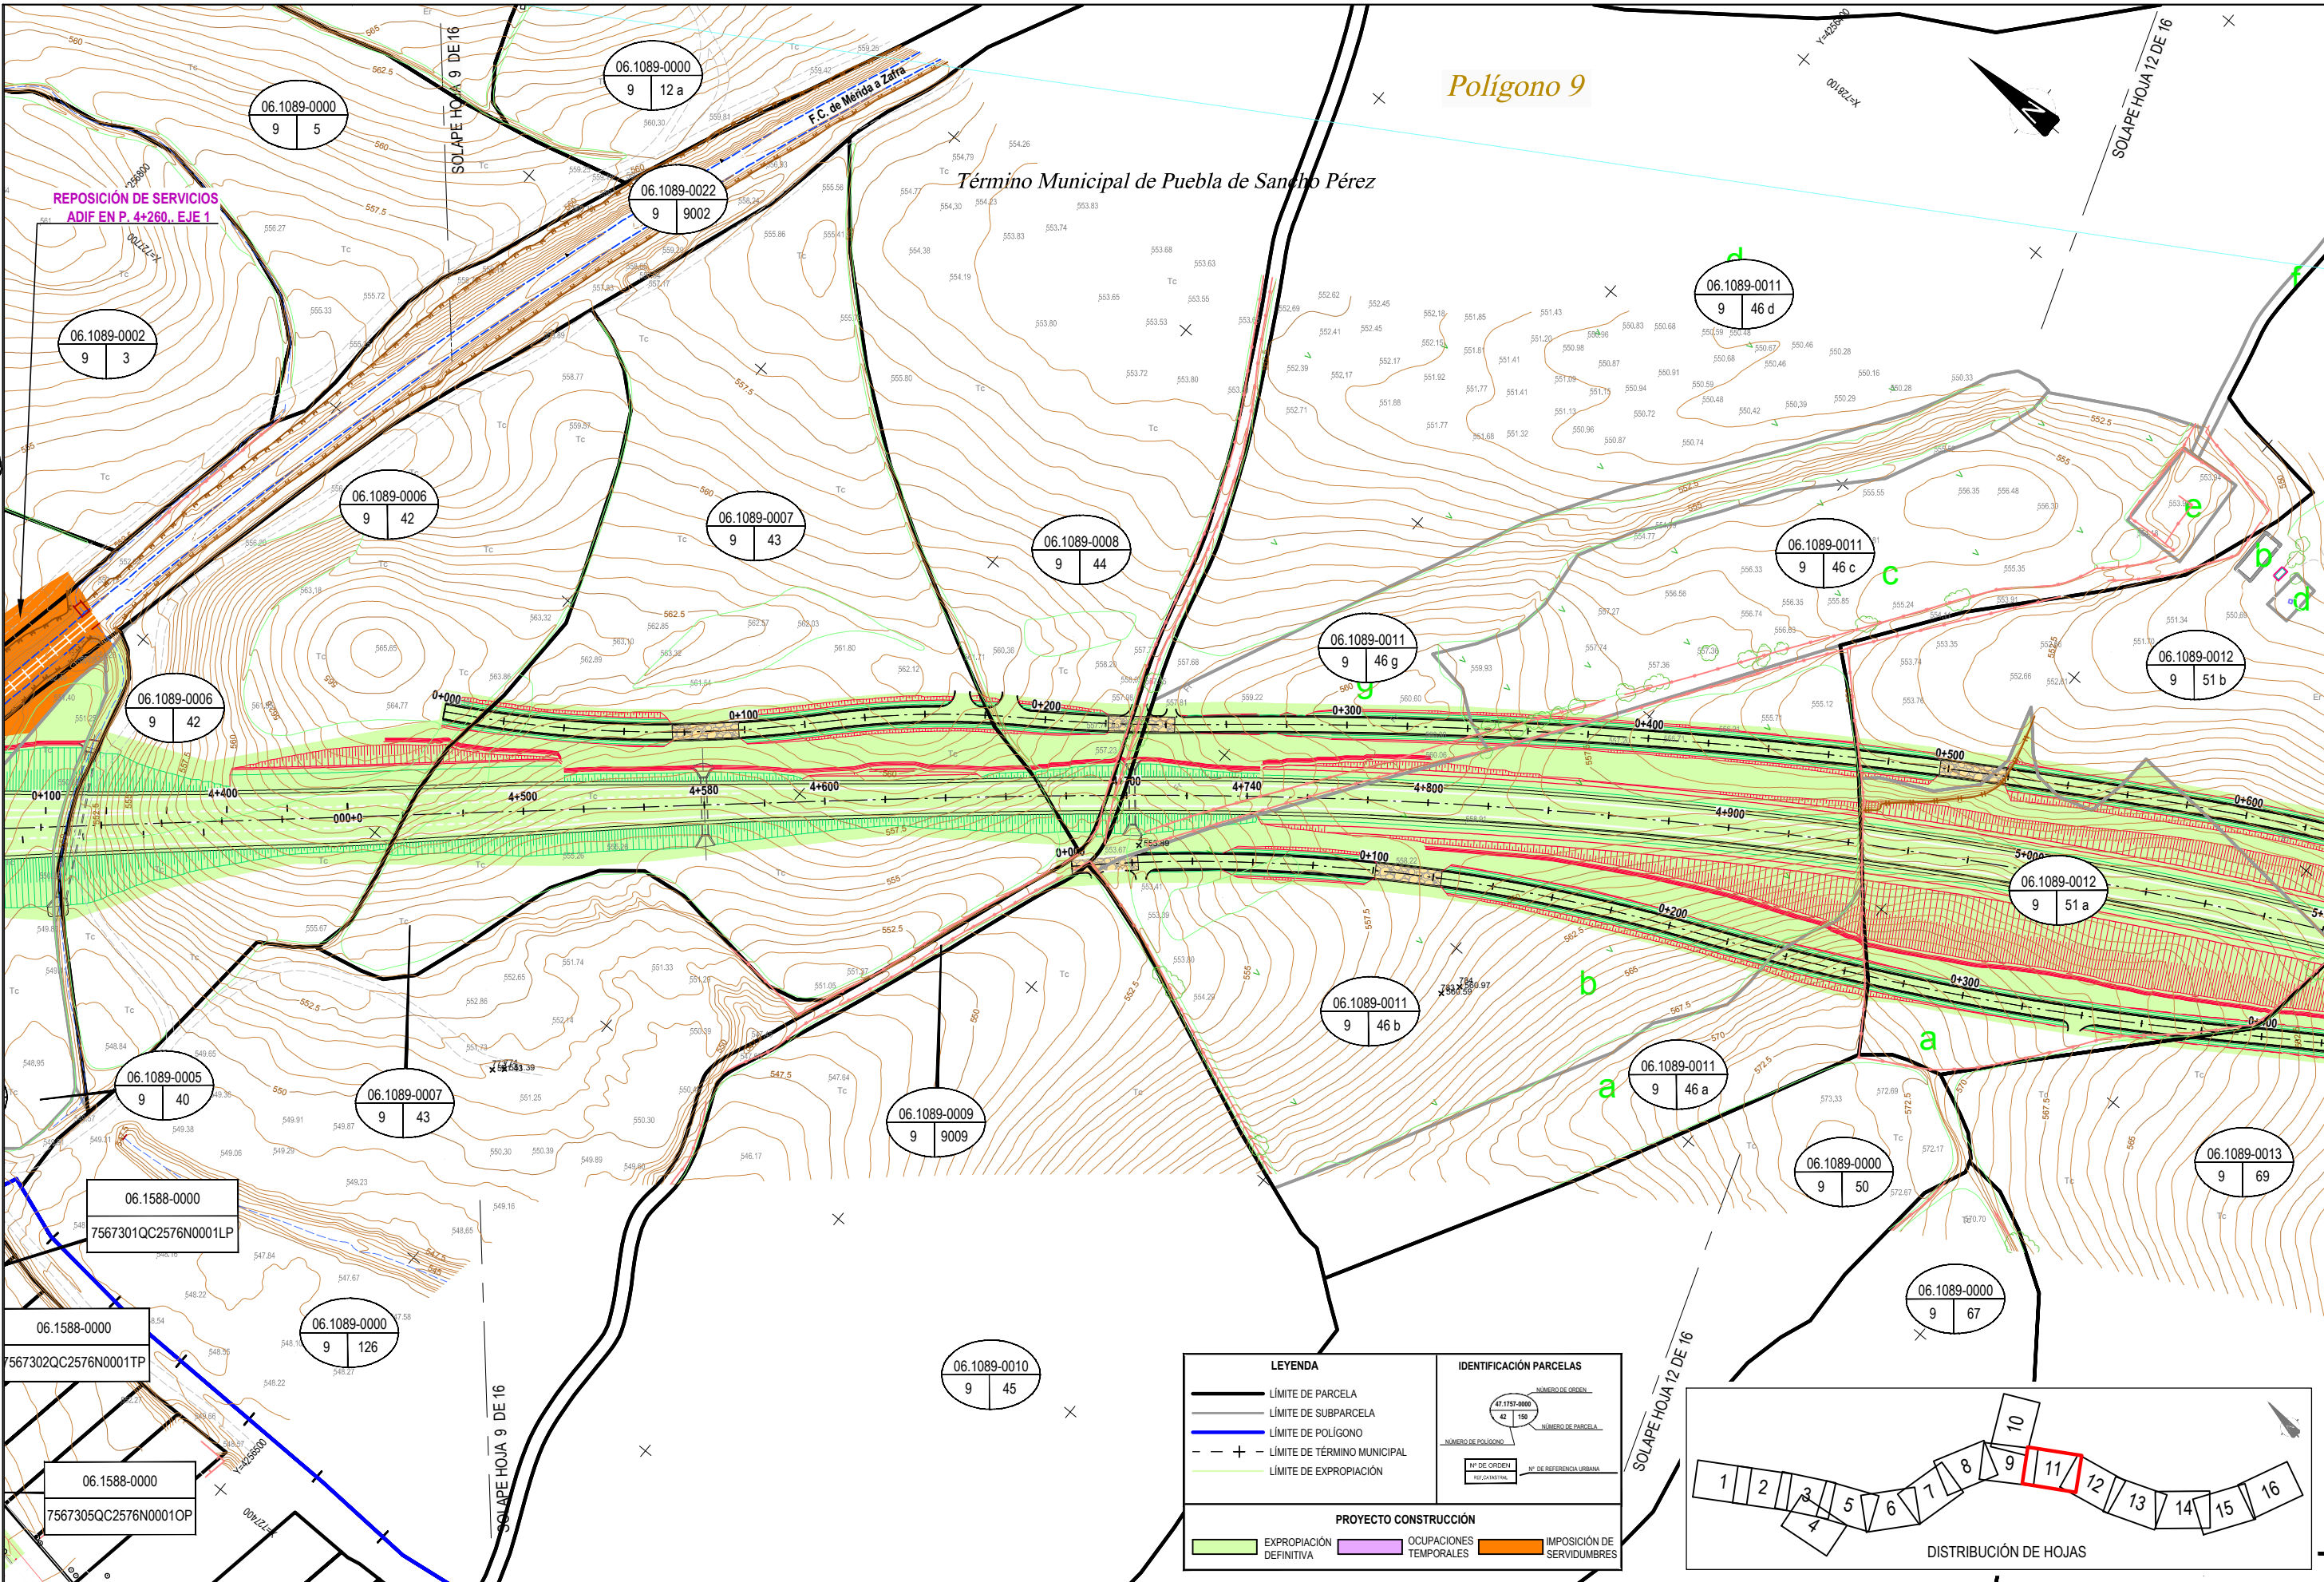



LEYENDA		IDENTIFICACIÓN PARCELAS	
	LÍMITE DE PARCELA		NÚMERO DE ORDEN
	LÍMITE DE SUBPARCELA		NÚMERO DE PARCELA
	LÍMITE DE POLÍGONO		NÚMERO DE POLÍGONO
	LÍMITE DE TÉRMINO MUNICIPAL		Nº DE ORDEN SUPLENATORIO
	LÍMITE DE EXPROPIACIÓN		Nº DE REFERENCIA URBANA
PROYECTO CONSTRUCCIÓN			
	EXPROPIACIÓN DEFINITIVA		OCCUPACIONES TEMPORALES
	IMPOSICIÓN DE SERVIDUMBRES		

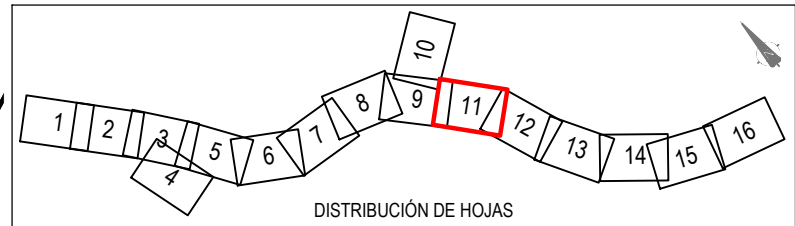


DATUM: ETRS89 Proyección: UTM, Zona UTM: 28N
 EL PROYECTISTA: EL GRAF DEL JRA
 REV. GRAF DEL JRA
 POC
 DBUO: 28/03/2019
 FECHA: 28/03/2019
 ARCHIVO: 3.4 Planta General
 CÓDIGO: 5100140015-0ES

LEYENDA		IDENTIFICACIÓN PARCELAS	
	LÍMITE DE PARCELA		NÚMERO DE ORDEN
	LÍMITE DE SUBPARCELA		NÚMERO DE PARCELA
	LÍMITE DE POLÍGONO		NÚMERO DE POLÍGONO
	LÍMITE DE TÉRMINO MUNICIPAL		Nº DE ORDEN
	LÍMITE DE EXPROPIACIÓN		Nº DE REFERENCIA URBANA


PROYECTO CONSTRUCCIÓN		
	EXPROPIACIÓN DEFINITIVA	
	OCCUPACIONES TEMPORALES	
	IMPOSICIÓN DE SERVIDUMBRES	

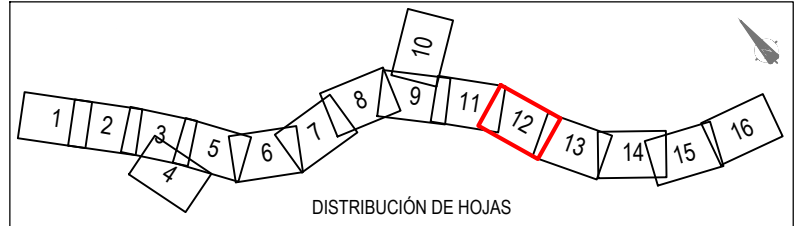
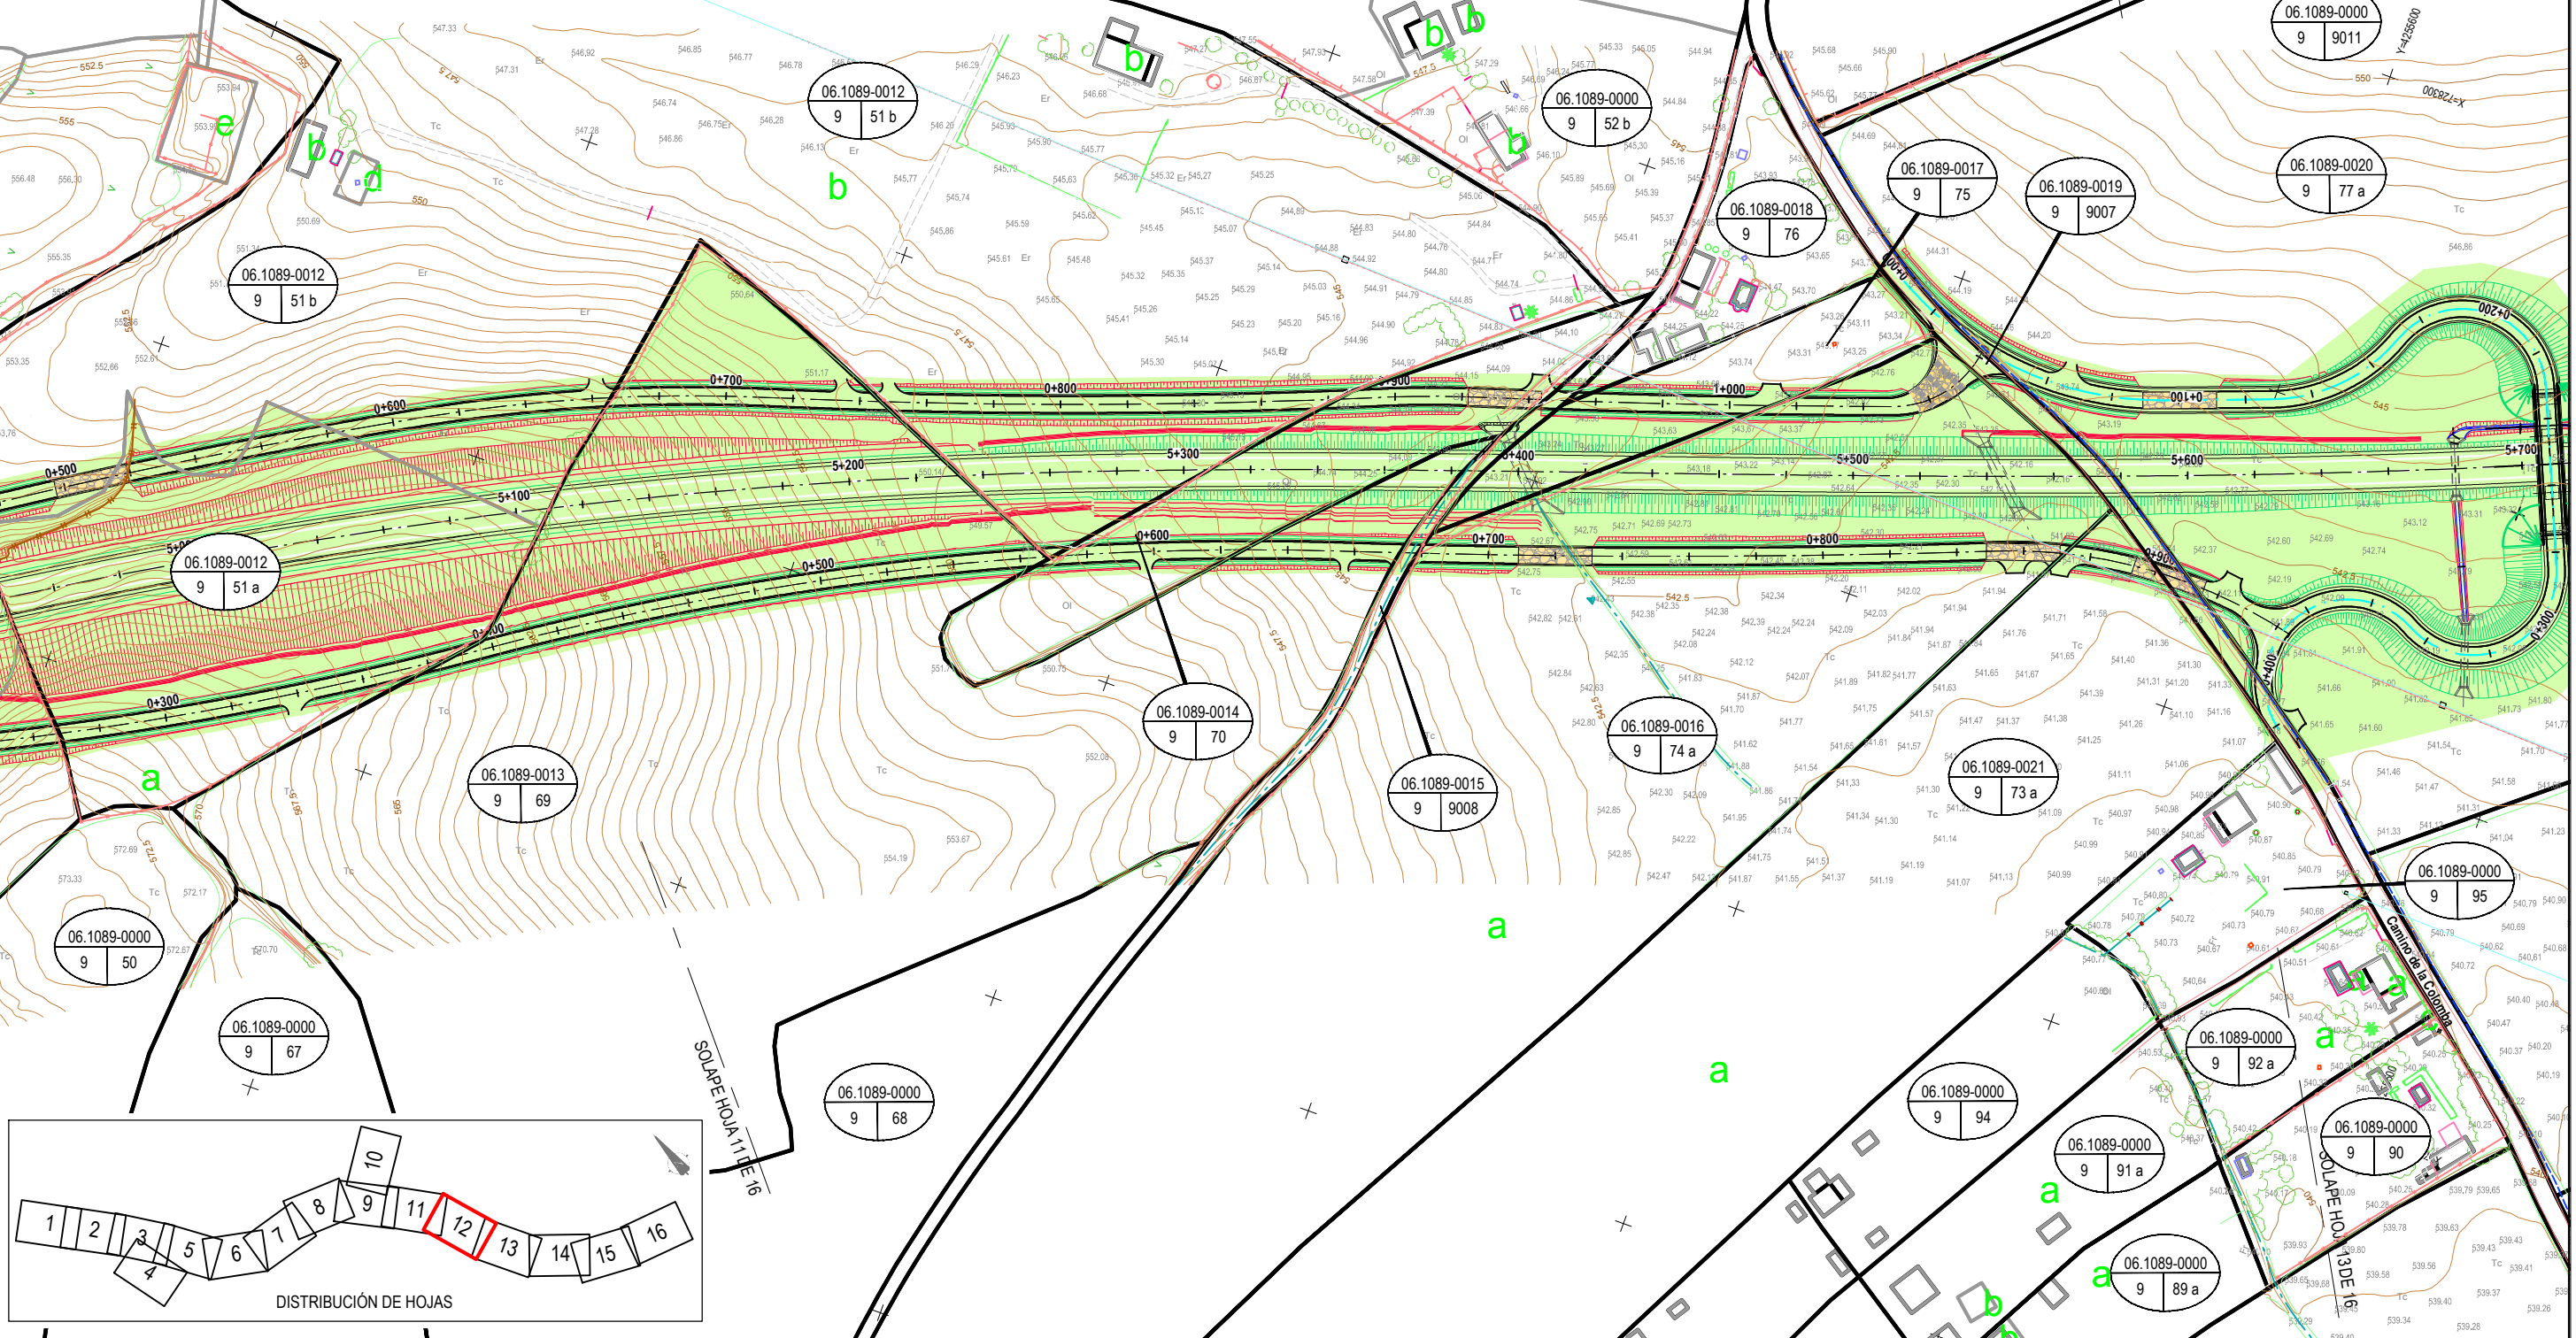


	SECRETARÍA DE ESTADO DE INFRAESTRUCTURAS, TRANSPORTES Y VIVIENDA SECRETARÍA GENERAL DE INFRAESTRUCTURAS DIRECCIÓN GENERAL DE CARRETERAS DEL ESTADO DEMARCACIÓN DE CARRETERAS DEL ESTADO EN EXTREMADURA	CONSULTORES: PAYMOCOTAS EXTREMADURA	EL INGENIERO AUTOR DEL PROYECTO: A. FERNÁNDEZ LEDESMA	EL INGENIERO DIRECTOR DEL PROYECTO: A. MURIEL BARRUSO	EXAMINADO EL INGENIERO JEFE DE LA DEMARCACIÓN: F. PEDRAZA MAJÁRREZ	ESCALAS: 1:1.000 EN ORIGINAL UNE A1:	TÍTULO DEL PROYECTO: VARIANTE DE ZAFRA. PROVINCIA DE BADAJOZ.	CLAVE: 23-BA-4110	Nº PLANO: 3.4	DESIGNACIÓN: EXPROPIACIONES PLANTA GENERAL	FECHA: JULIO - 2019 HOJA 12 DE 16
--	---	------------------------------------------------	--------------------------------------------------------------	--------------------------------------------------------------	---------------------------------------------------------------------------	------------------------------------------------	---------------------------------------------------------------------	----------------------	------------------	-----------------------------------------------	-----------------------------------------

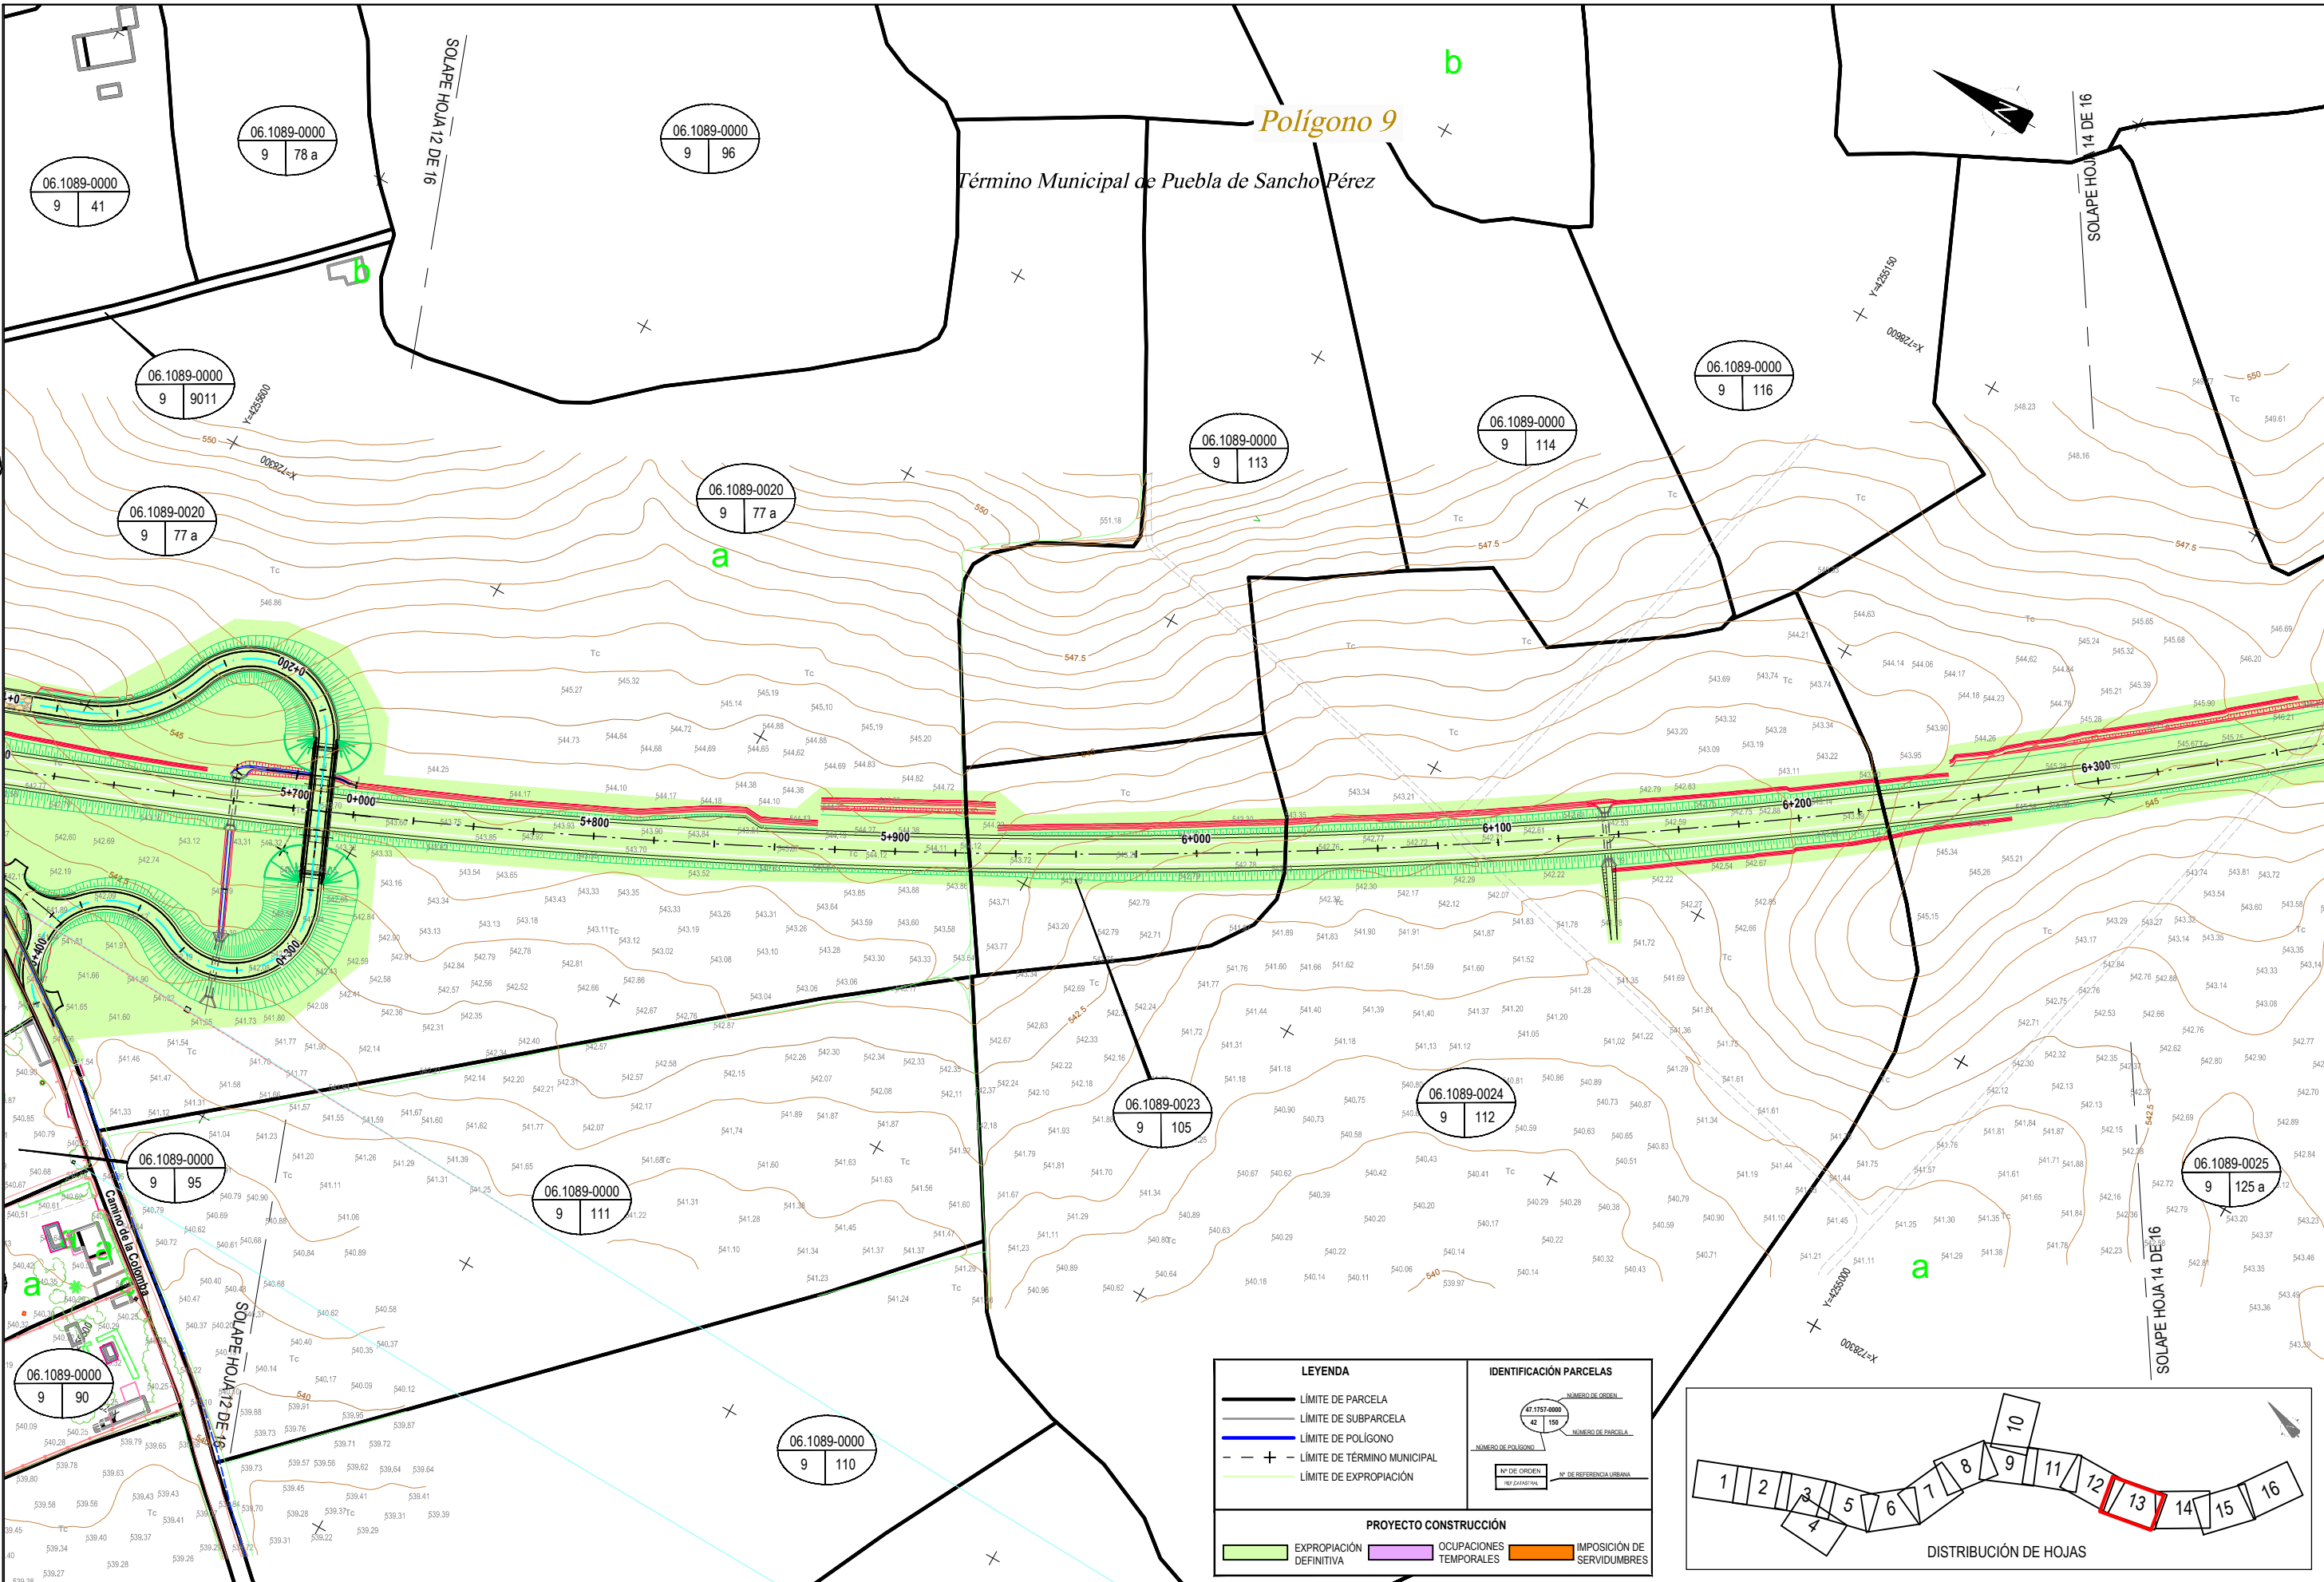

LEYENDA		IDENTIFICACIÓN PARCELAS	
	LÍMITE DE PARCELA		NÚMERO DE ORDEN
	LÍMITE DE SUBPARCELA		NÚMERO DE PARCELA
	LÍMITE DE POLIGONO		NÚMERO DE POLIGONO
	LÍMITE DE TÉRMINO MUNICIPAL		Nº DE ORDEN REG. ZARAFAL
	LÍMITE DE EXPROPIACIÓN		Nº DE REFERENCIA URBANA
PROYECTO CONSTRUCCIÓN			
	EXPROPIACIÓN DEFINITIVA		OCCUPACIONES TEMPORALES
	IMPOSICIÓN DE SERVIDUMBRES		

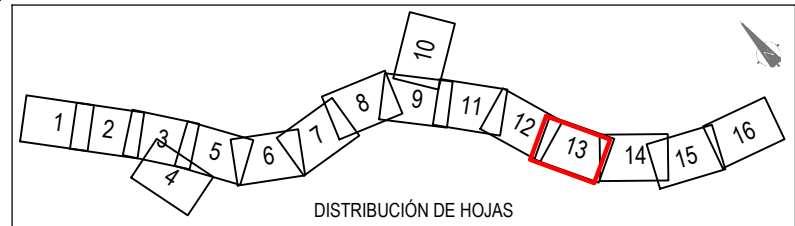

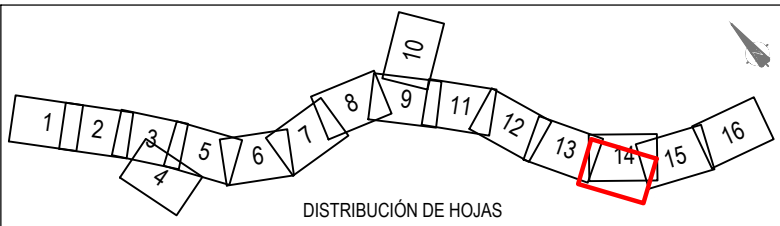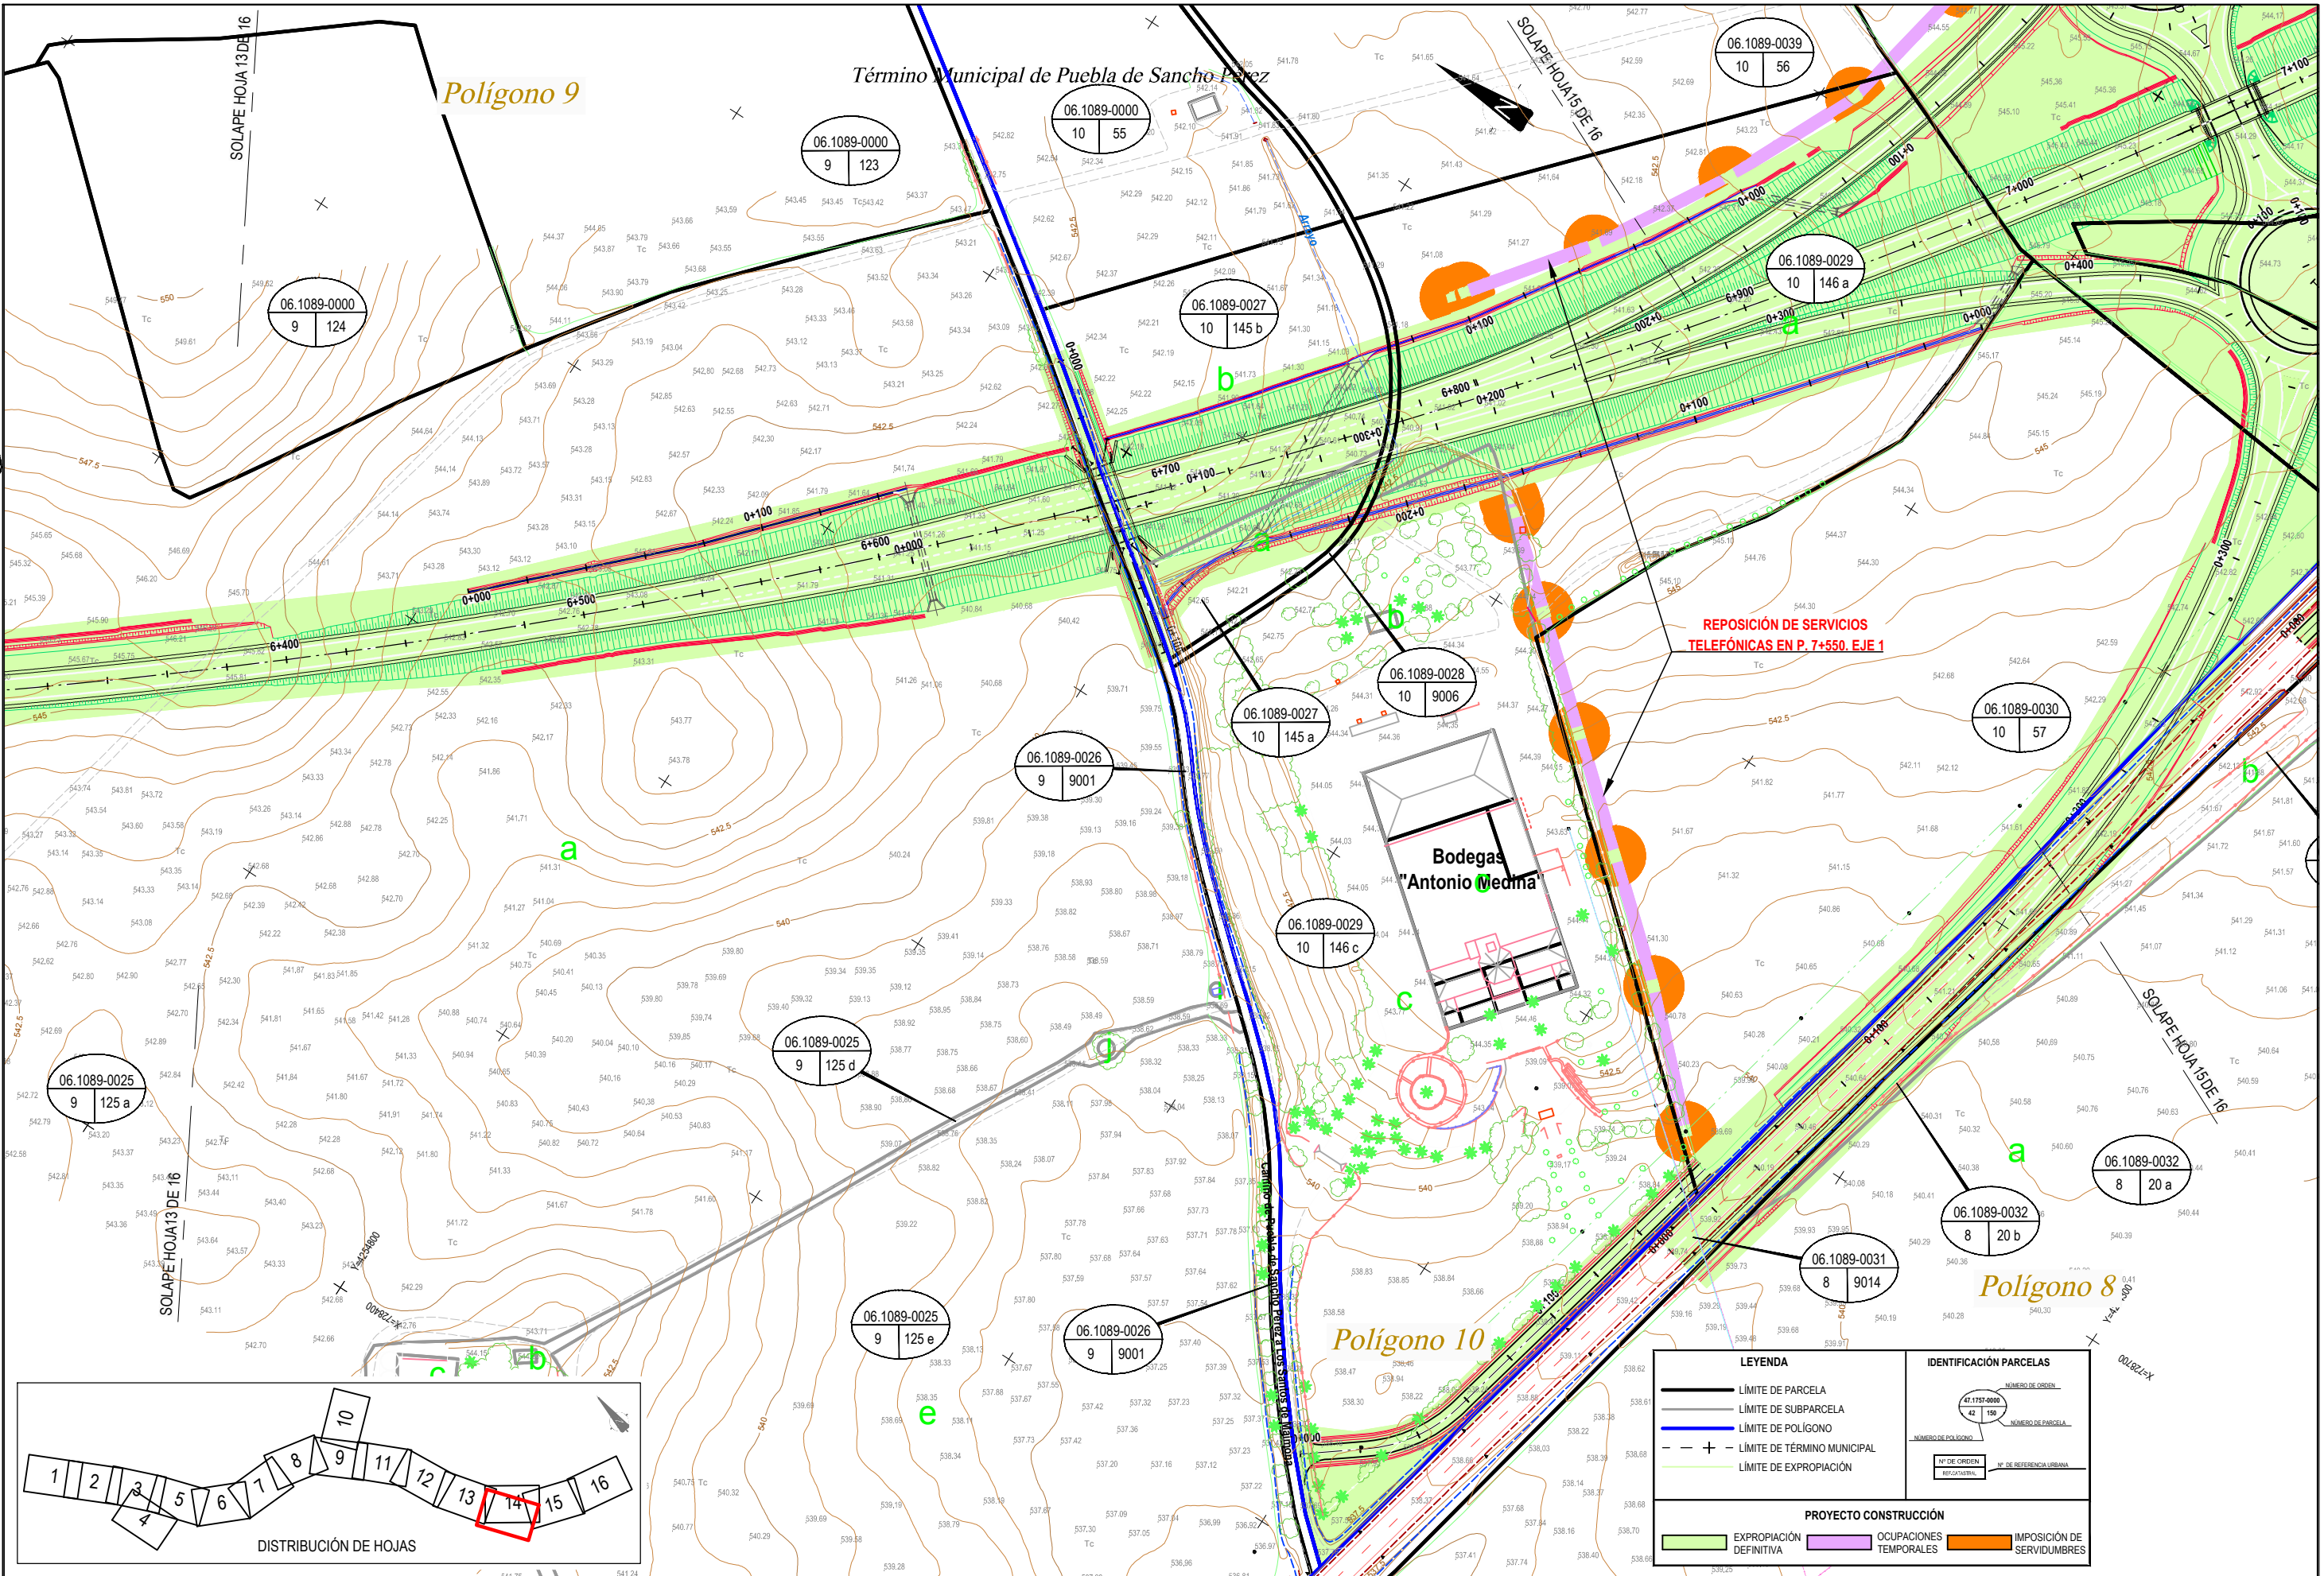

LEYENDA		IDENTIFICACIÓN PARCELAS	
	LÍMITE DE PARCELA		NÚMERO DE ORDEN
	LÍMITE DE SUBPARCELA		NÚMERO DE PARCELA
	LÍMITE DE POLÍGONO		NÚMERO DE POLÍGONO
	LÍMITE DE TÉRMINO MUNICIPAL		Nº DE ORDEN REFUGIARIA
	LÍMITE DE EXPROPIACIÓN		Nº DE REFERENCIA URBANA
PROYECTO CONSTRUCCIÓN			
	EXPROPIACIÓN DEFINITIVA		OCCUPACIONES TEMPORALES
	IMPOSICIÓN DE SERVIDUMBRES		

LEYENDA		IDENTIFICACIÓN PARCELAS	
	LÍMITE DE PARCELA		NÚMERO DE ORDEN
	LÍMITE DE SUBPARCELA		NÚMERO DE PARCELA
	LÍMITE DE POLÍGONO		Nº DE ORDEN SUBPARCELAR
	LÍMITE DE TÉRMINO MUNICIPAL		Nº DE REFERENCIA URBANA
	LÍMITE DE EXPROPIACIÓN		
PROYECTO CONSTRUCCIÓN			
	EXPROPIACIÓN DEFINITIVA		OCUPACIONES TEMPORALES
			IMPOSICIÓN DE SERVIDUMBRES



Polígono 10

Término Municipal de Puebla de Sancho Pérez

SOLAPE HOJA 16 DE 16

ENLACE 3

REPOSICIÓN DE SERVICIOS TELEFÓNICOS EN P. 7+550. EJE 1

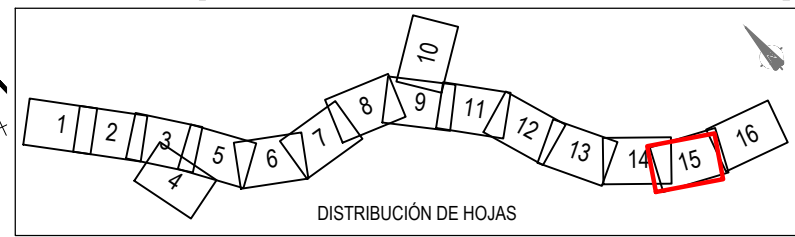
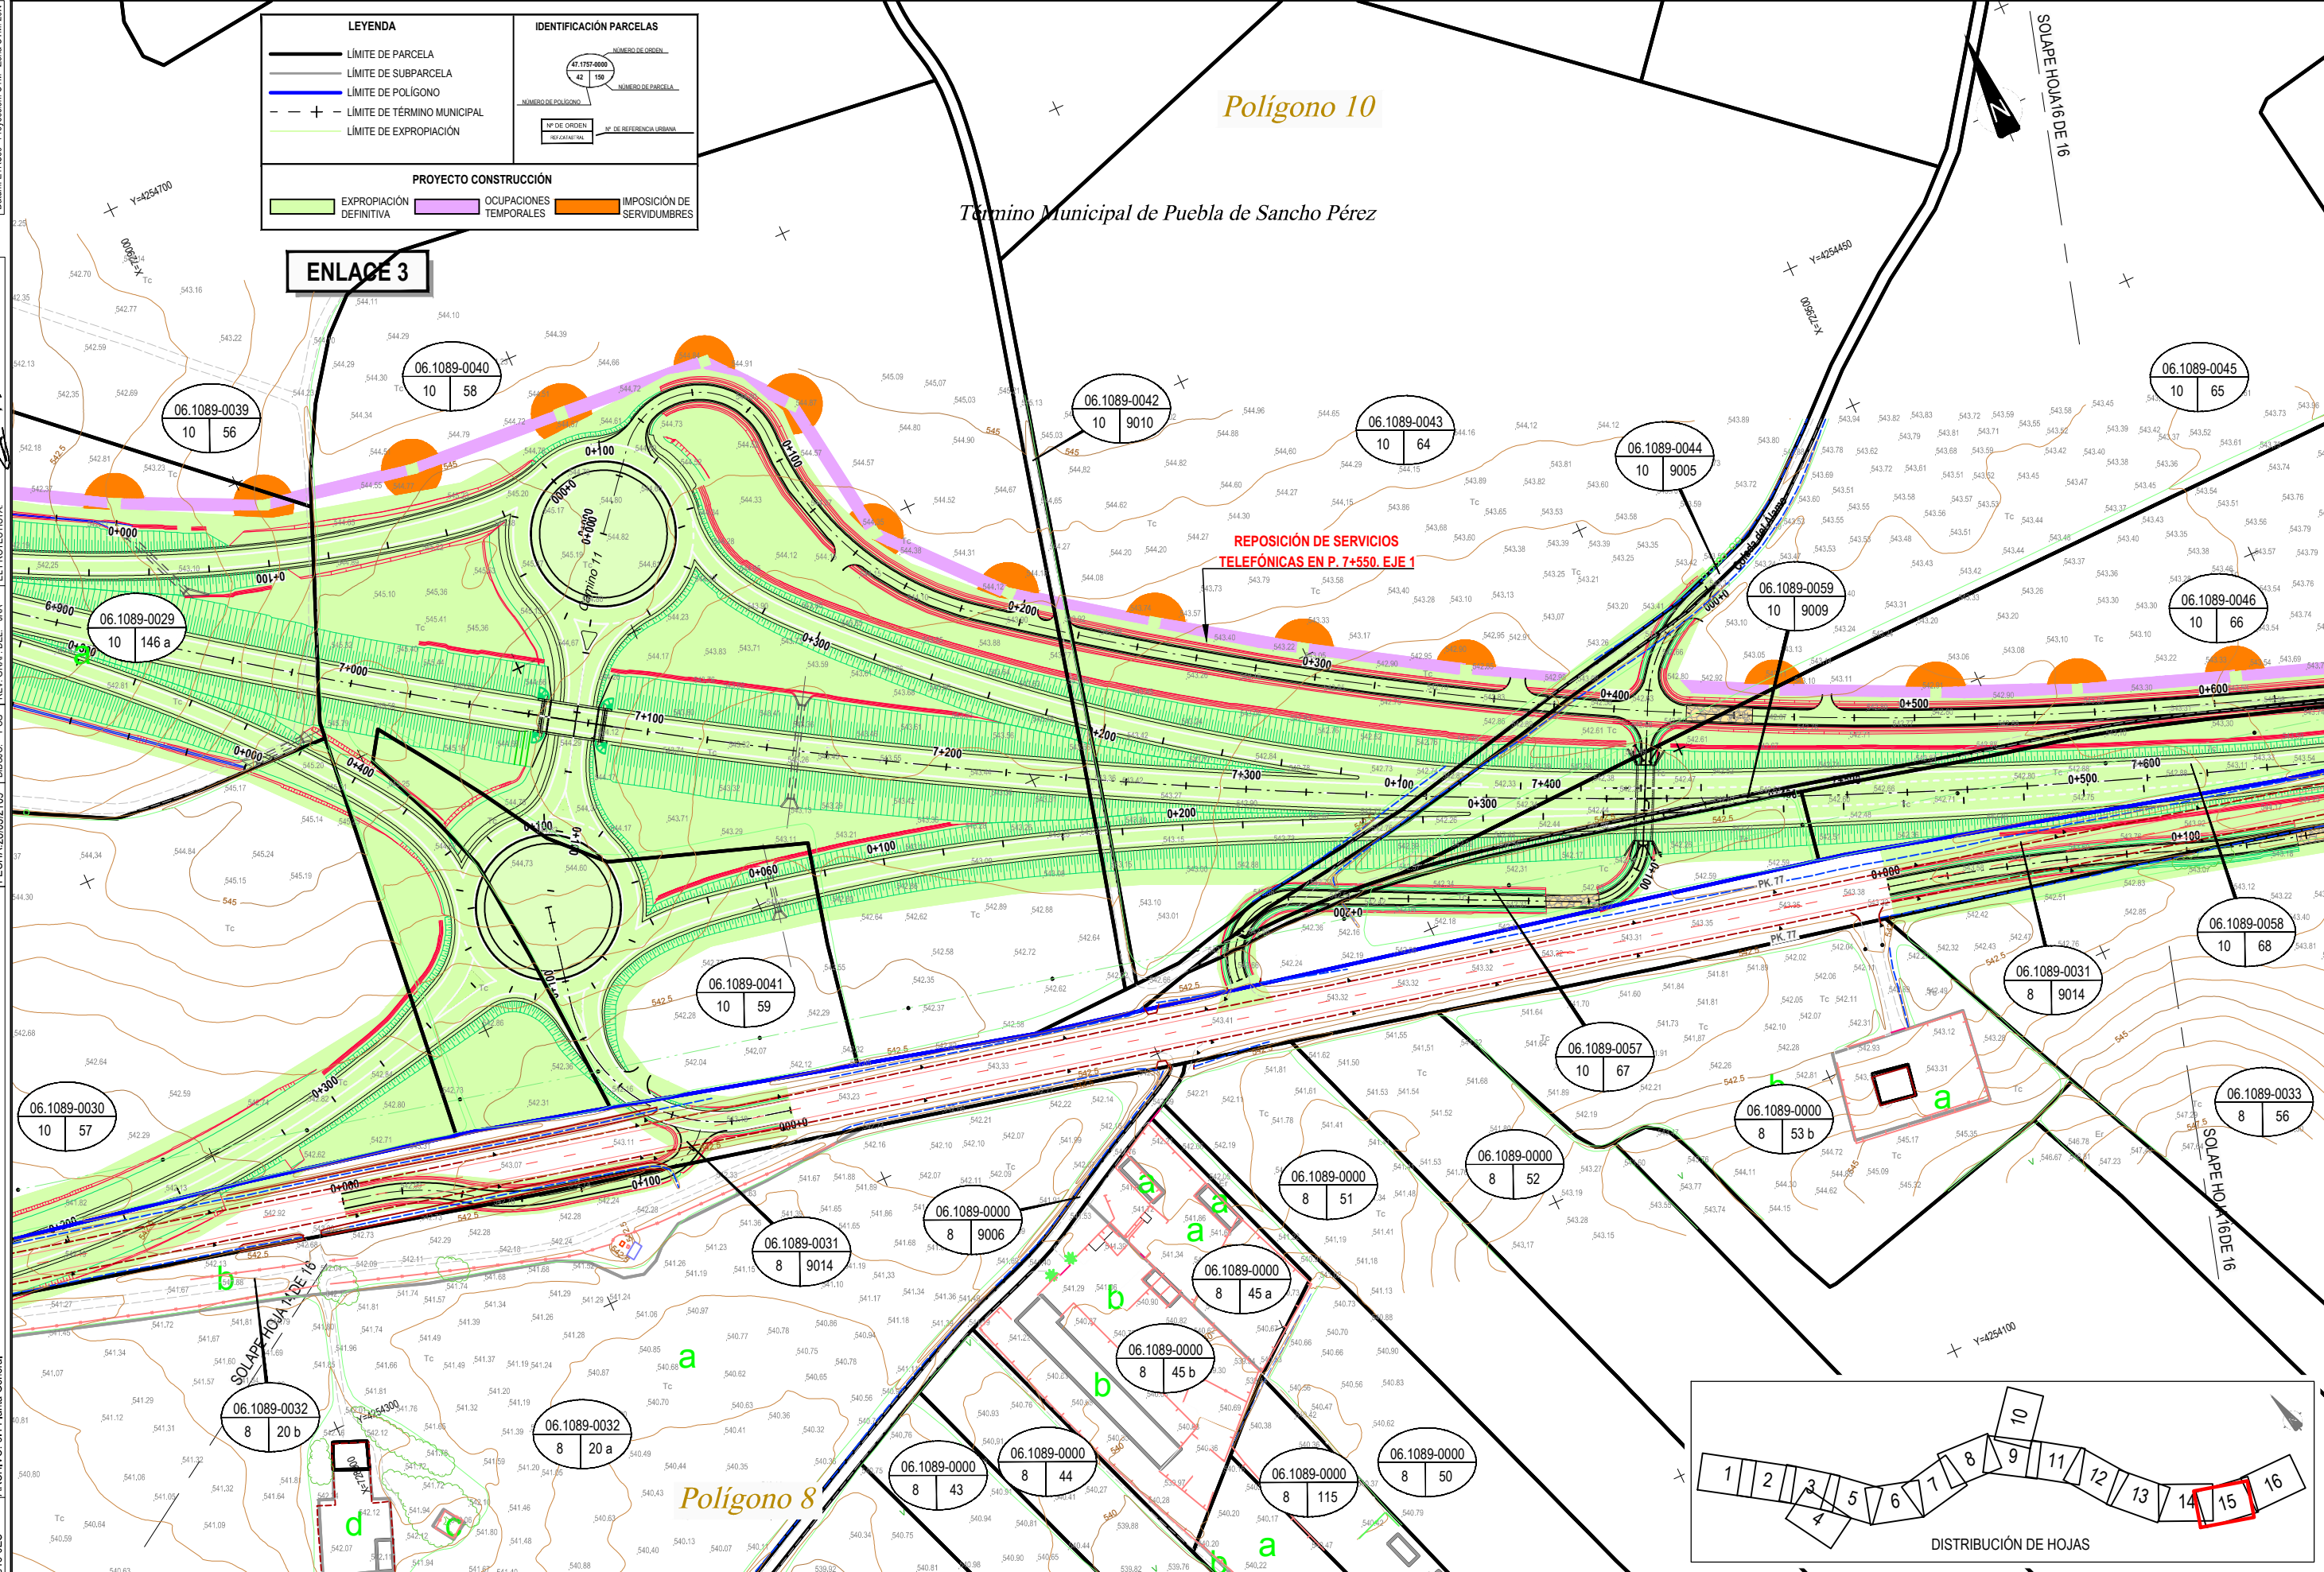


Polígono 10

Término Municipal de Puebla de Sancho Pérez

LEYENDA		IDENTIFICACIÓN PARCELAS	
	LÍMITE DE PARCELA		NÚMERO DE ORDEN
	LÍMITE DE SUBPARCELA		NÚMERO DE PARCELA
	LÍMITE DE POLÍGONO		NÚMERO DE POLÍGONO
	LÍMITE DE TÉRMINO MUNICIPAL		Nº DE ORDEN
	LÍMITE DE EXPROPIACIÓN		Nº DE REFERENCIA URBANA

PROYECTO CONSTRUCCIÓN		
	EXPROPIACIÓN DEFINITIVA	
	OCUPACIONES TEMPORALES	
	IMPOSICIÓN DE SERVIDUMBRES	

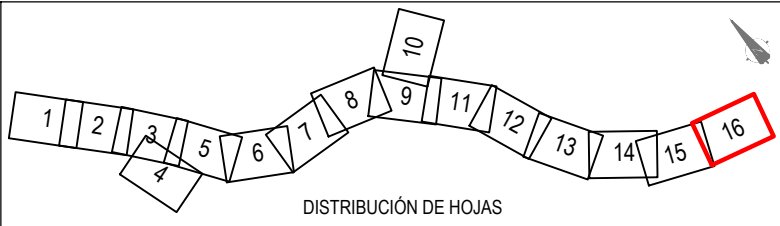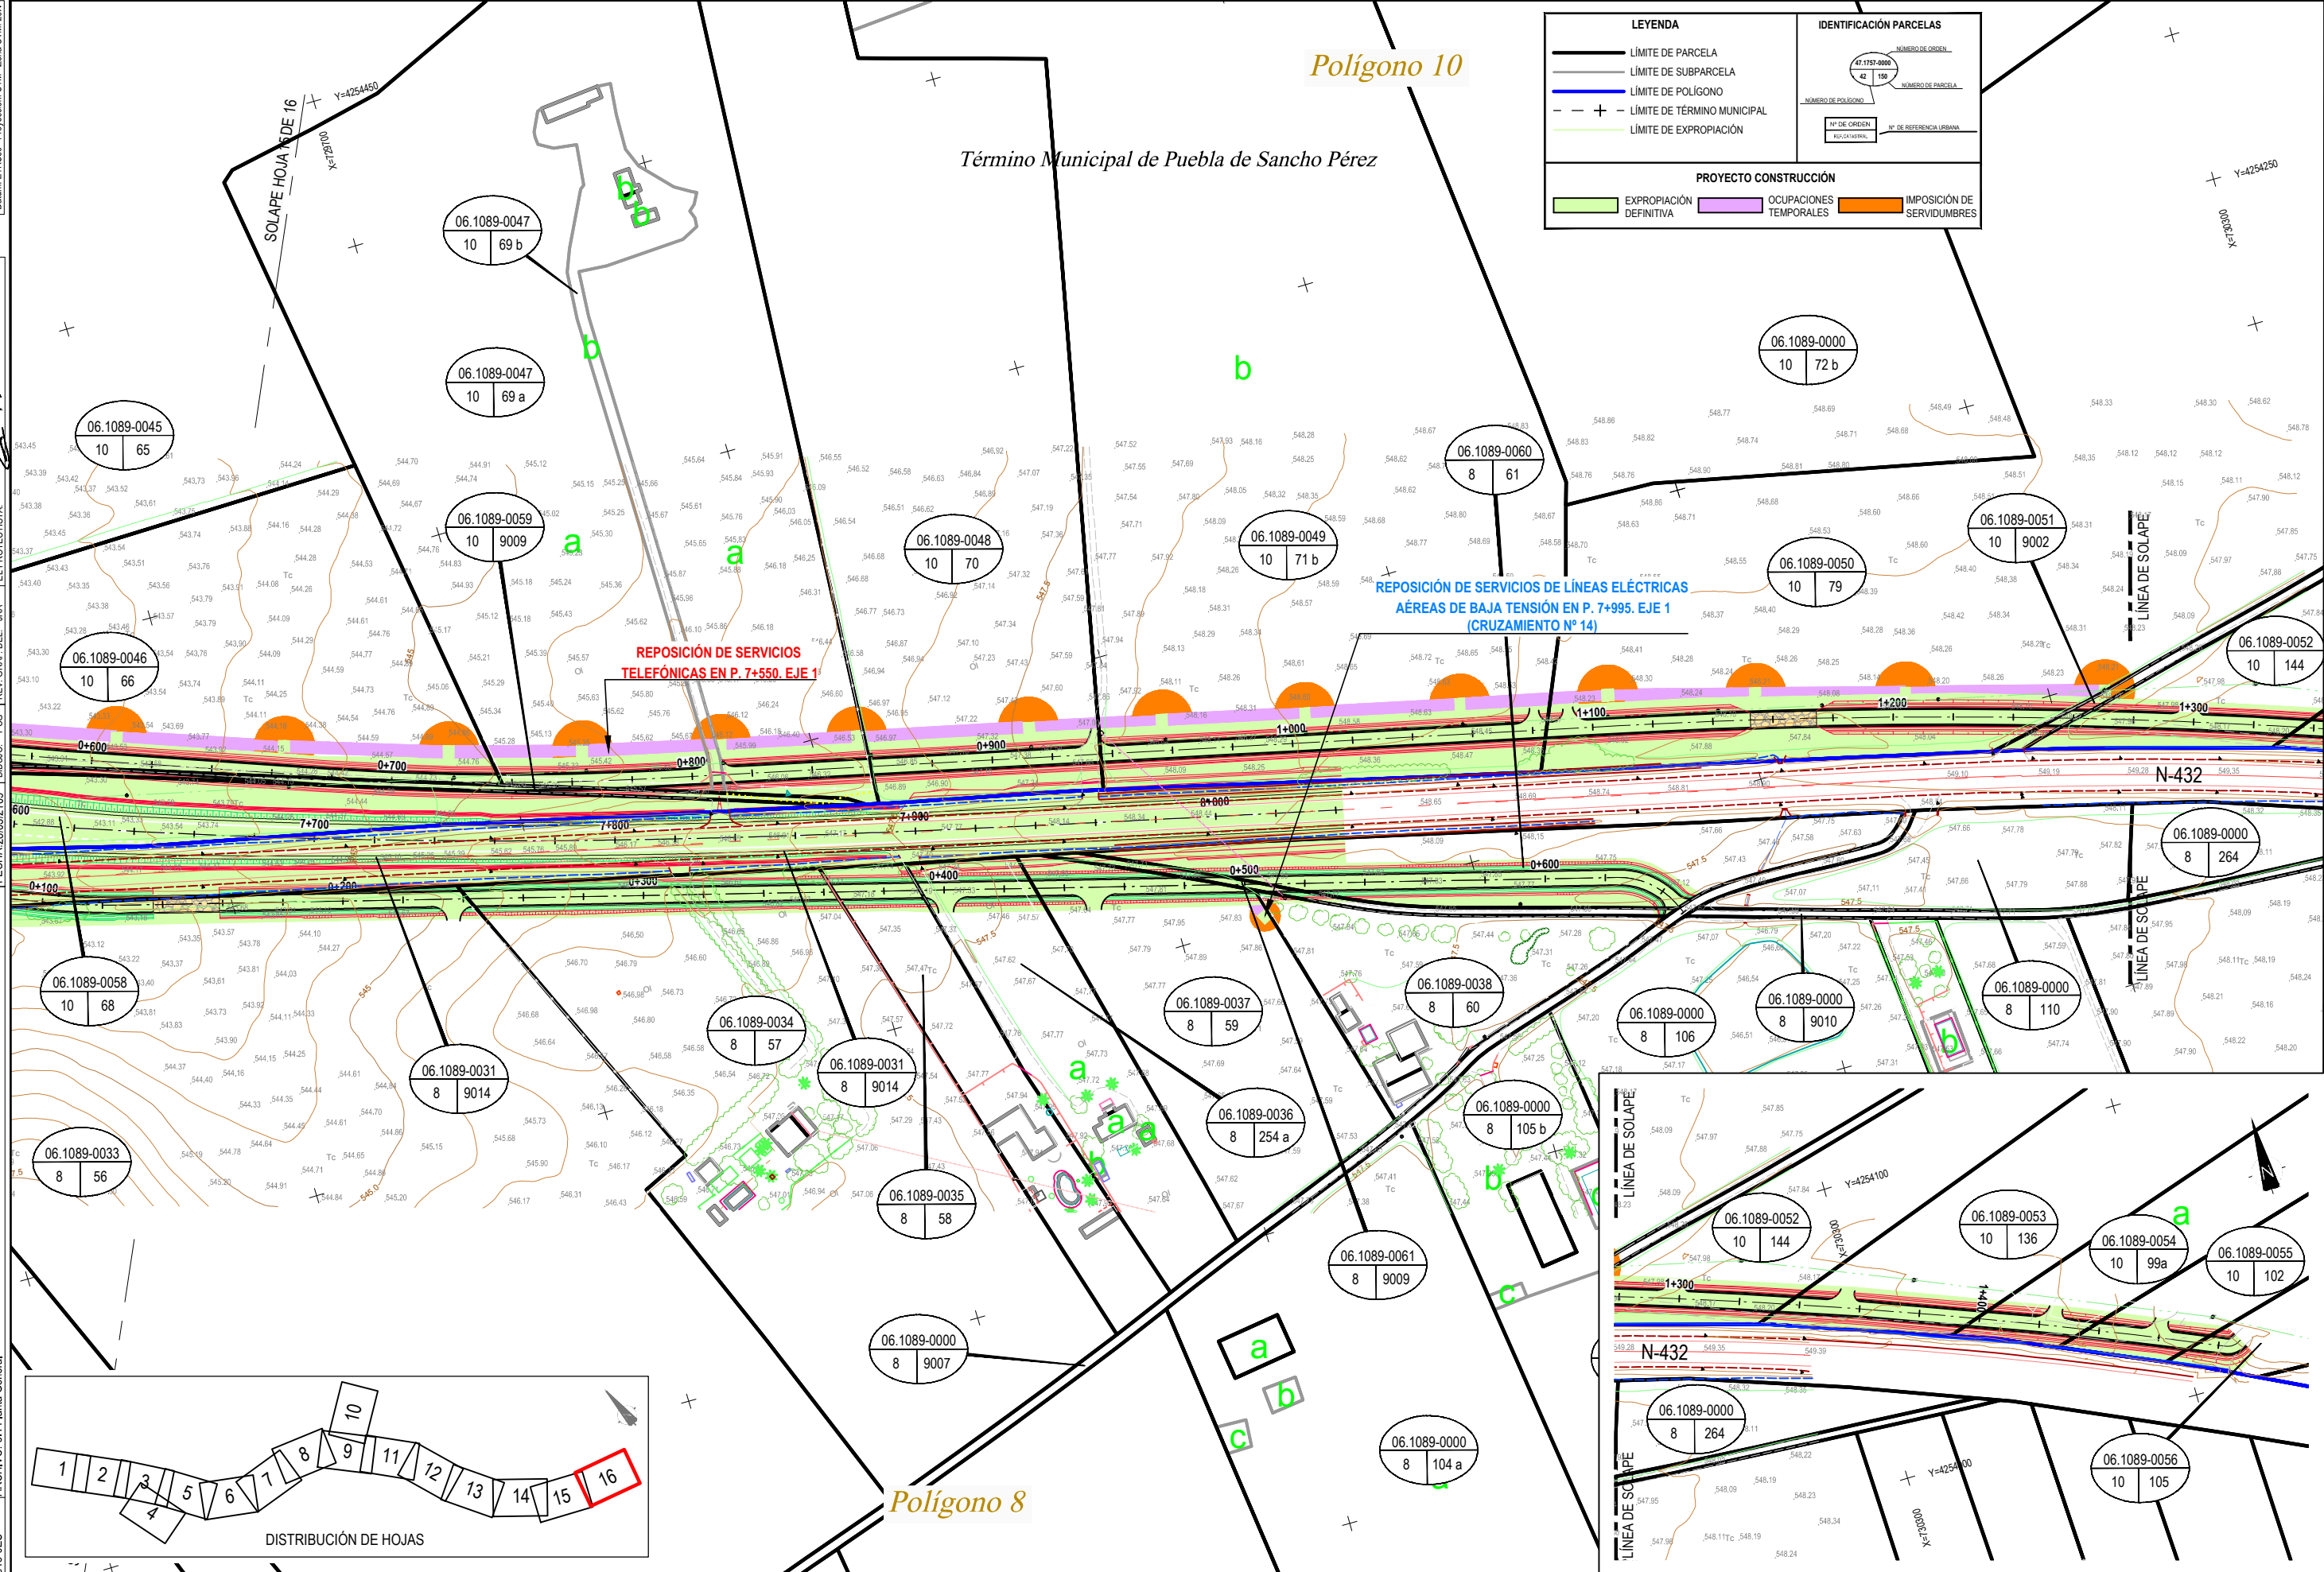

Polígono 8