


FIRMADO

FIRMADO por : ENRIQUE PEREZ RODRIGUEZ-CARMONA. A fecha: 14/07/2023 01:21 PM
FIRMADO por : ROSALIA BRAVO ANTON. A fecha: 14/07/2023 01:53 PM
Total folios: 2 (1 de 2) - Código Seguro de Verificación: MFEOM0257871FAAA60391BFD17CFC
Verificable en https://sede.mtma.gob.es

MINISTERIO DE TRANSPORTES, MOVILIDAD Y AGENDA URBANA

PROVINCIA DE HUESCA

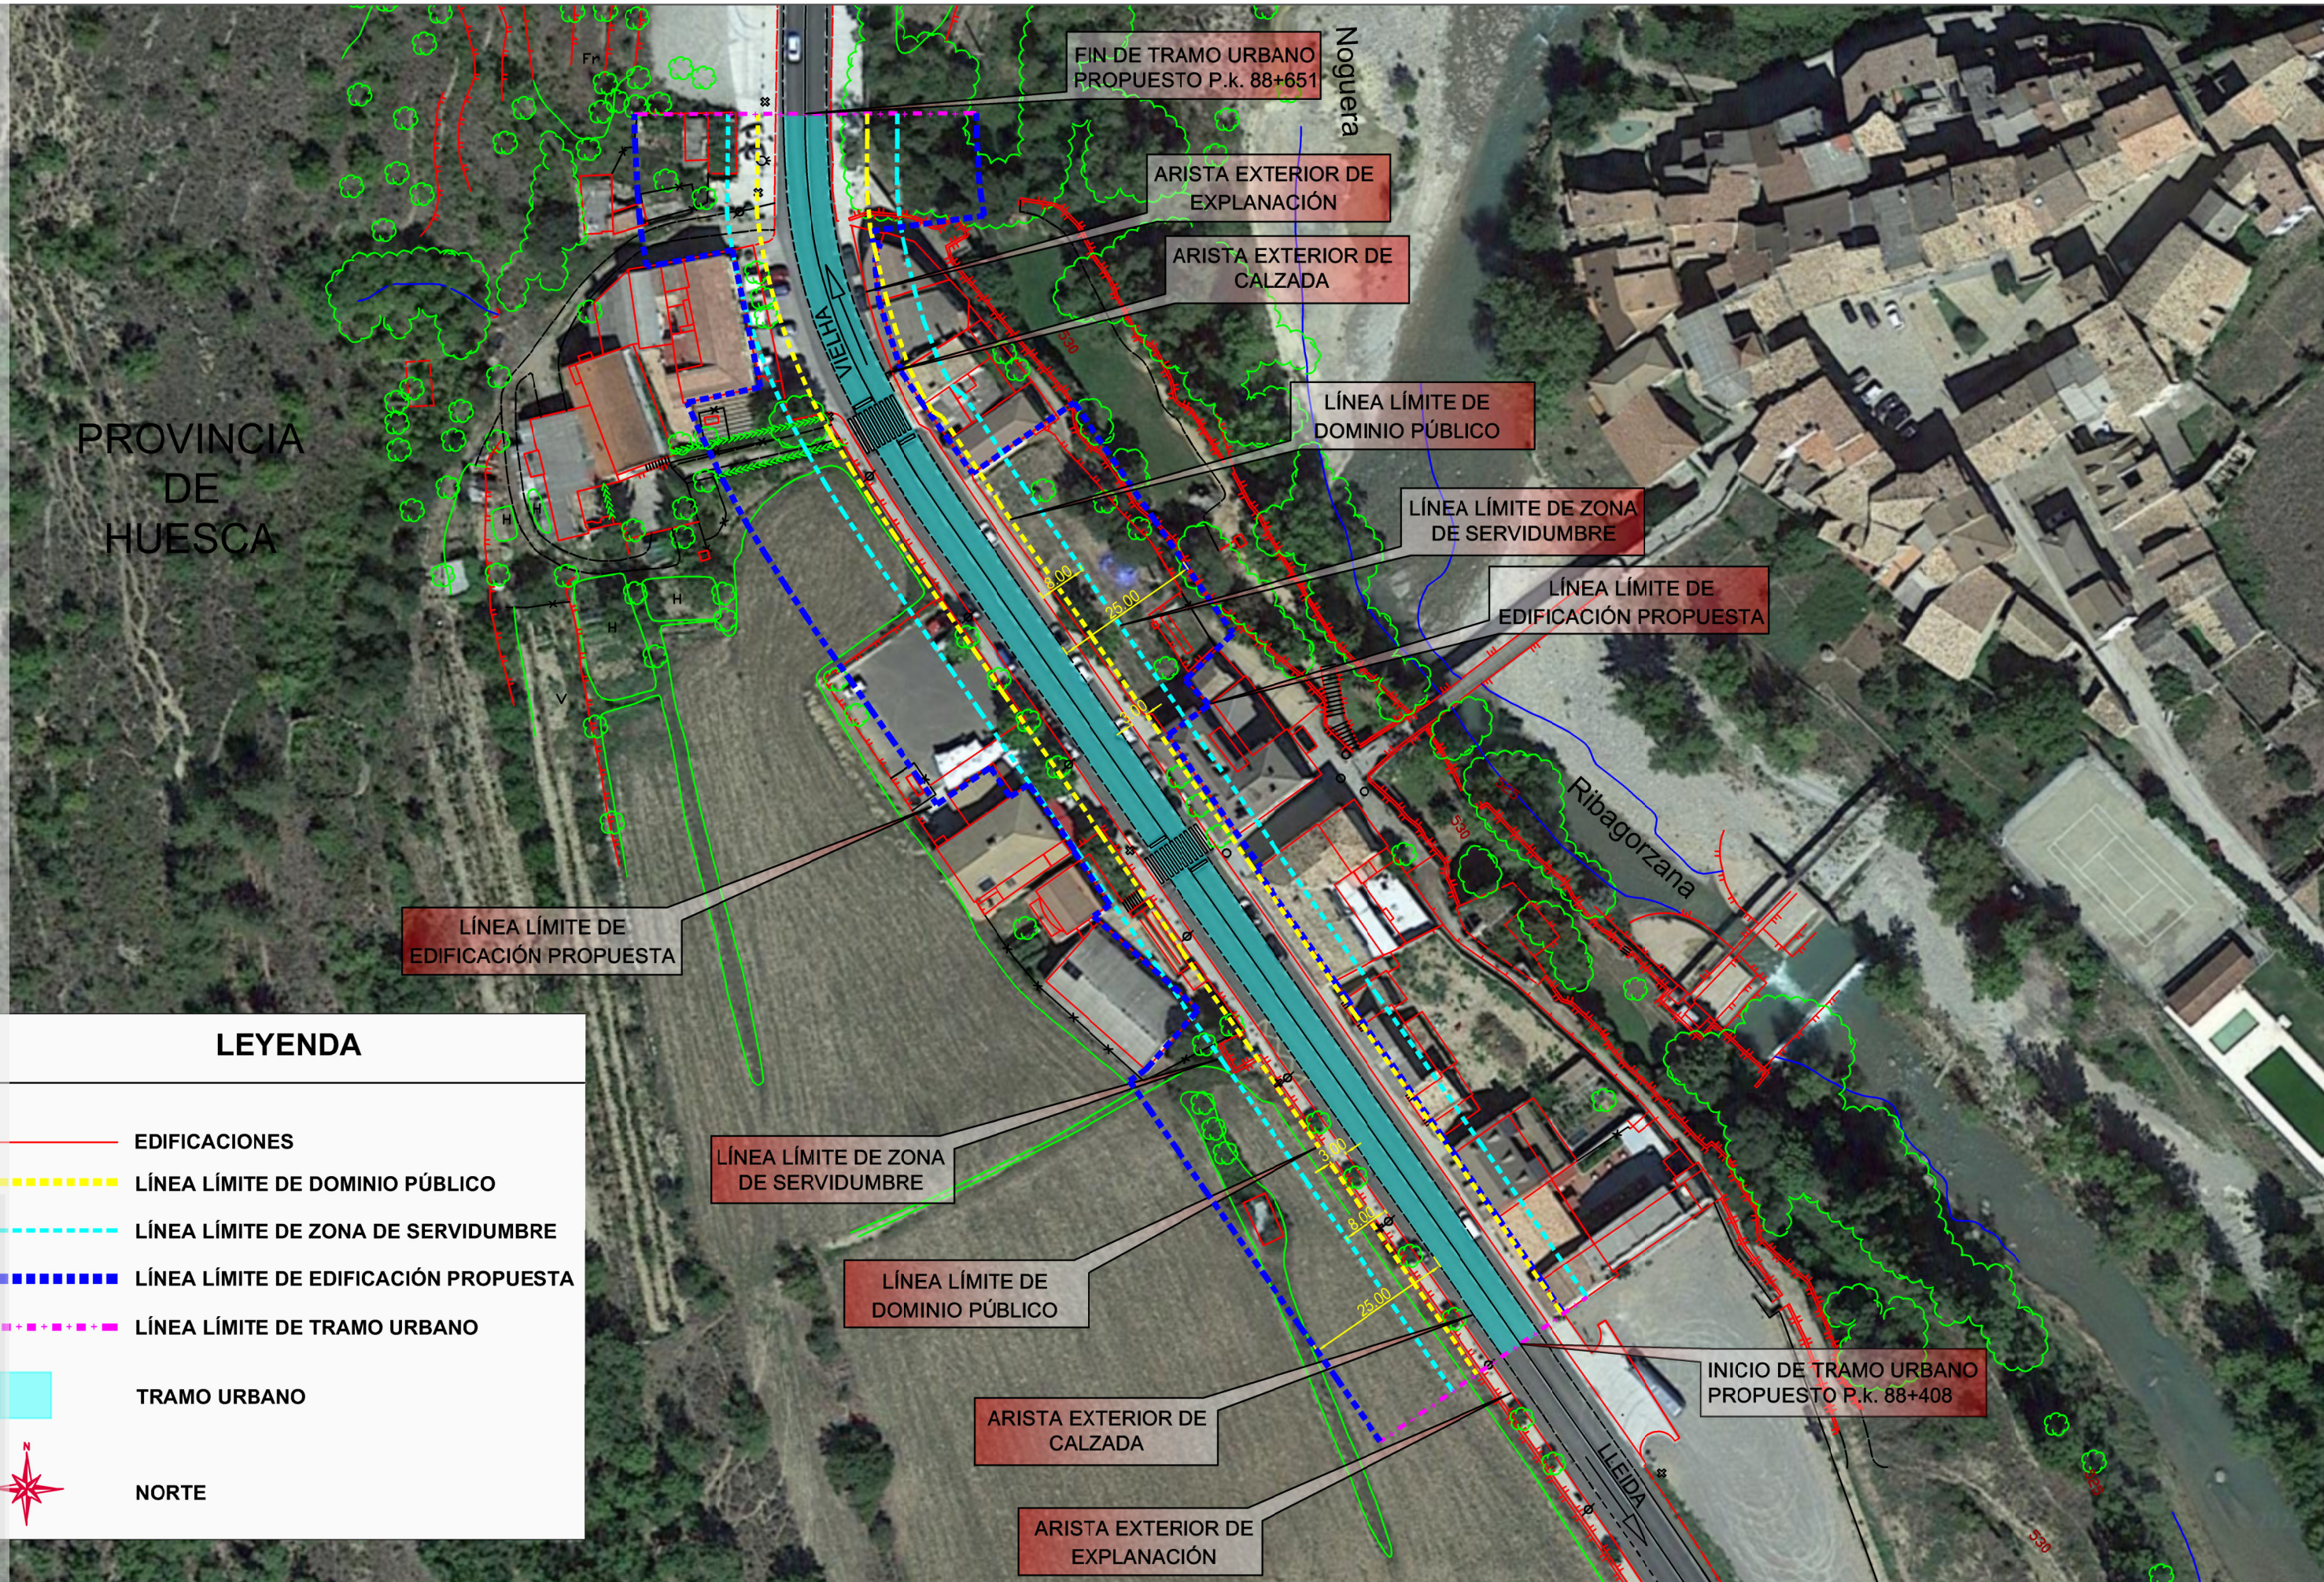


LEYENDA

- EDIFICACIONES
- - - LÍNEA LÍMITE DE DOMINIO PÚBLICO
- - - LÍNEA LÍMITE DE ZONA DE SERVIDUMBRE
- - - LÍNEA LÍMITE DE EDIFICACIÓN PROPUESTA
- - - LÍNEA LÍMITE DE TRAMO URBANO
- TRAMO URBANO
- NORTE

FIRMADO

PROVINCIA DE HUESCA

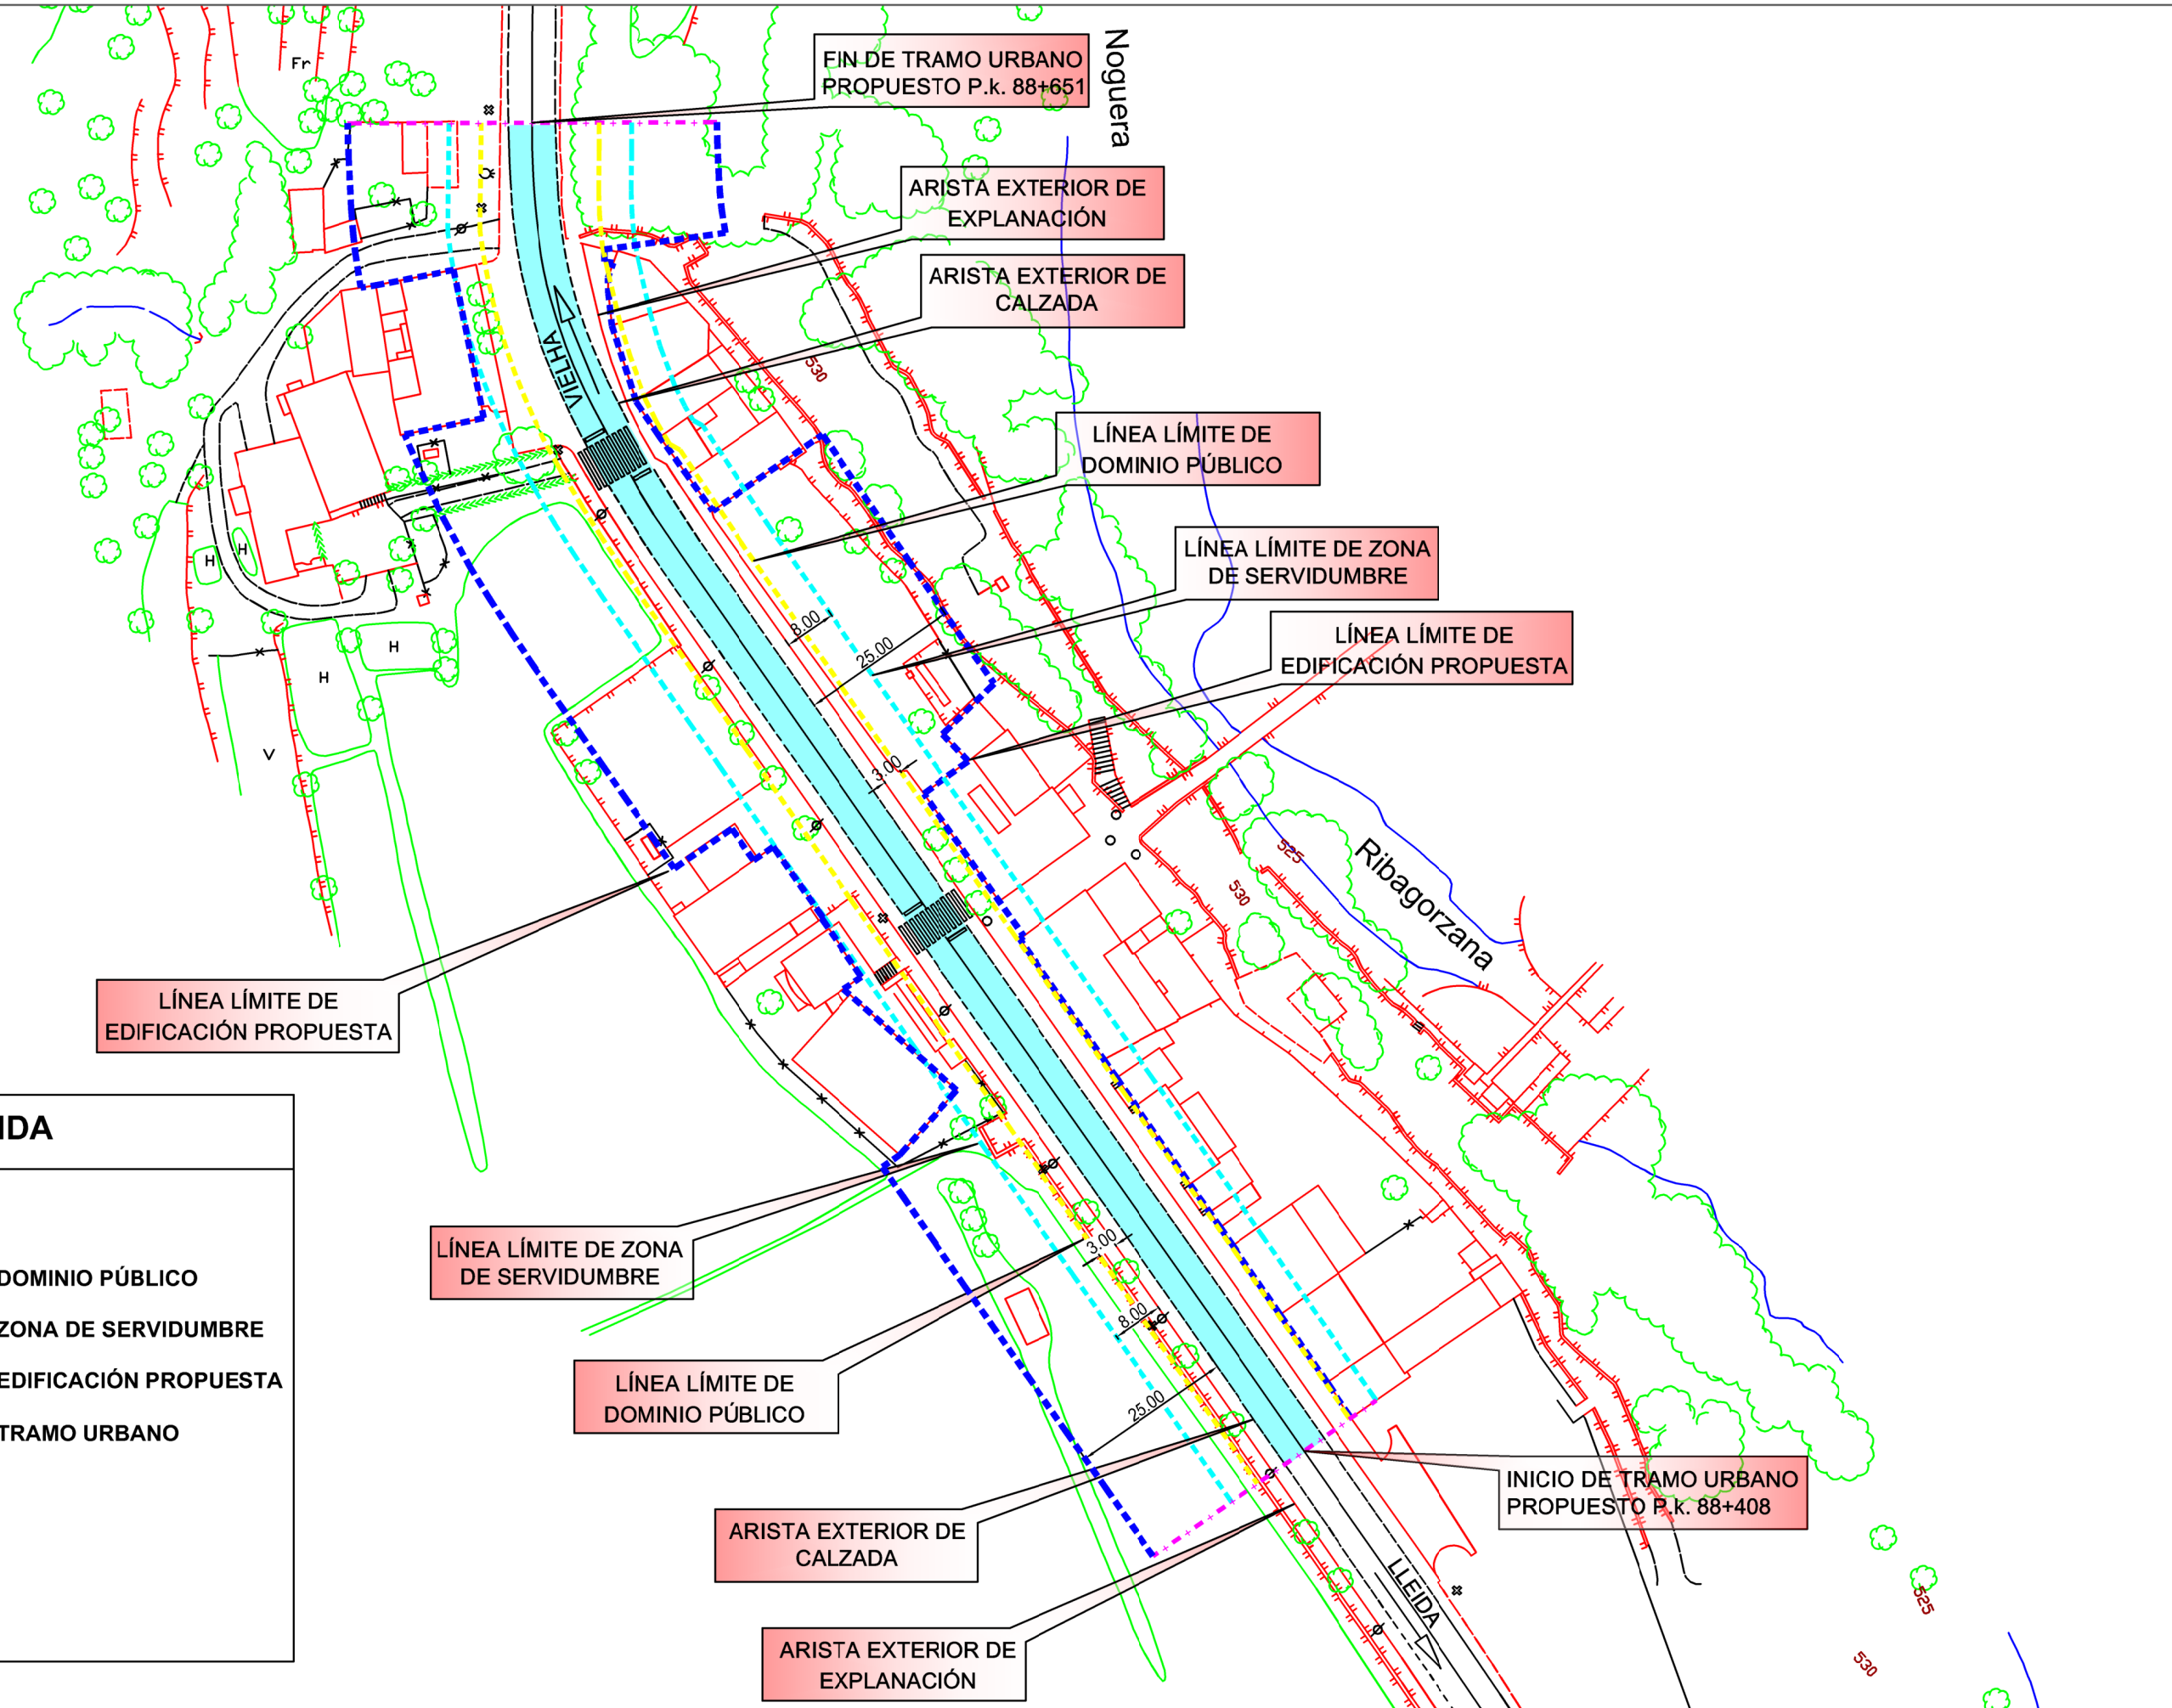

LEYENDA

- EDIFICACIONES
- - - LÍNEA LÍMITE DE DOMINIO PÚBLICO
- - - LÍNEA LÍMITE DE ZONA DE SERVIDUMBRE
- - - LÍNEA LÍMITE DE EDIFICACIÓN PROPUESTA
- - - LÍNEA LÍMITE DE TRAMO URBANO
- TRAMO URBANO
- NORTE

FIRMADO por : ENRIQUE PEREZ RODRIGUEZ-CARMONA. A fecha: 14/07/2023 01:21 PM
 FIRMADO por : ROSALIA BRAVO ANTON. A fecha: 14/07/2023 01:53 PM
 Total folios: 2 (2 de 2) - Código Seguro de Verificación: MEO00257871FAAA60391BFD17CFC
 Verificable en https://sede.mtma.gob.es

MINISTERIO DE TRANSPORTES, MOVILIDAD Y AGENDA URBANA