



LEYENDA

- SUPERFICIE A EXPROPIAR
 - ZONA DE SERVIDUMBRE
 - OCUPACIÓN TEMPORAL
 - LÍMITE DE EXPROPIACIÓN
 - LÍMITE DE PARCELA
 - LÍMITE DE SUBPARCELA
 - LÍMITE DE POLÍGONO
 - LÍMITE DE TÉRMINO MUNICIPAL
- NÚMERO DE ORDEN POLÍGONO PARCELA

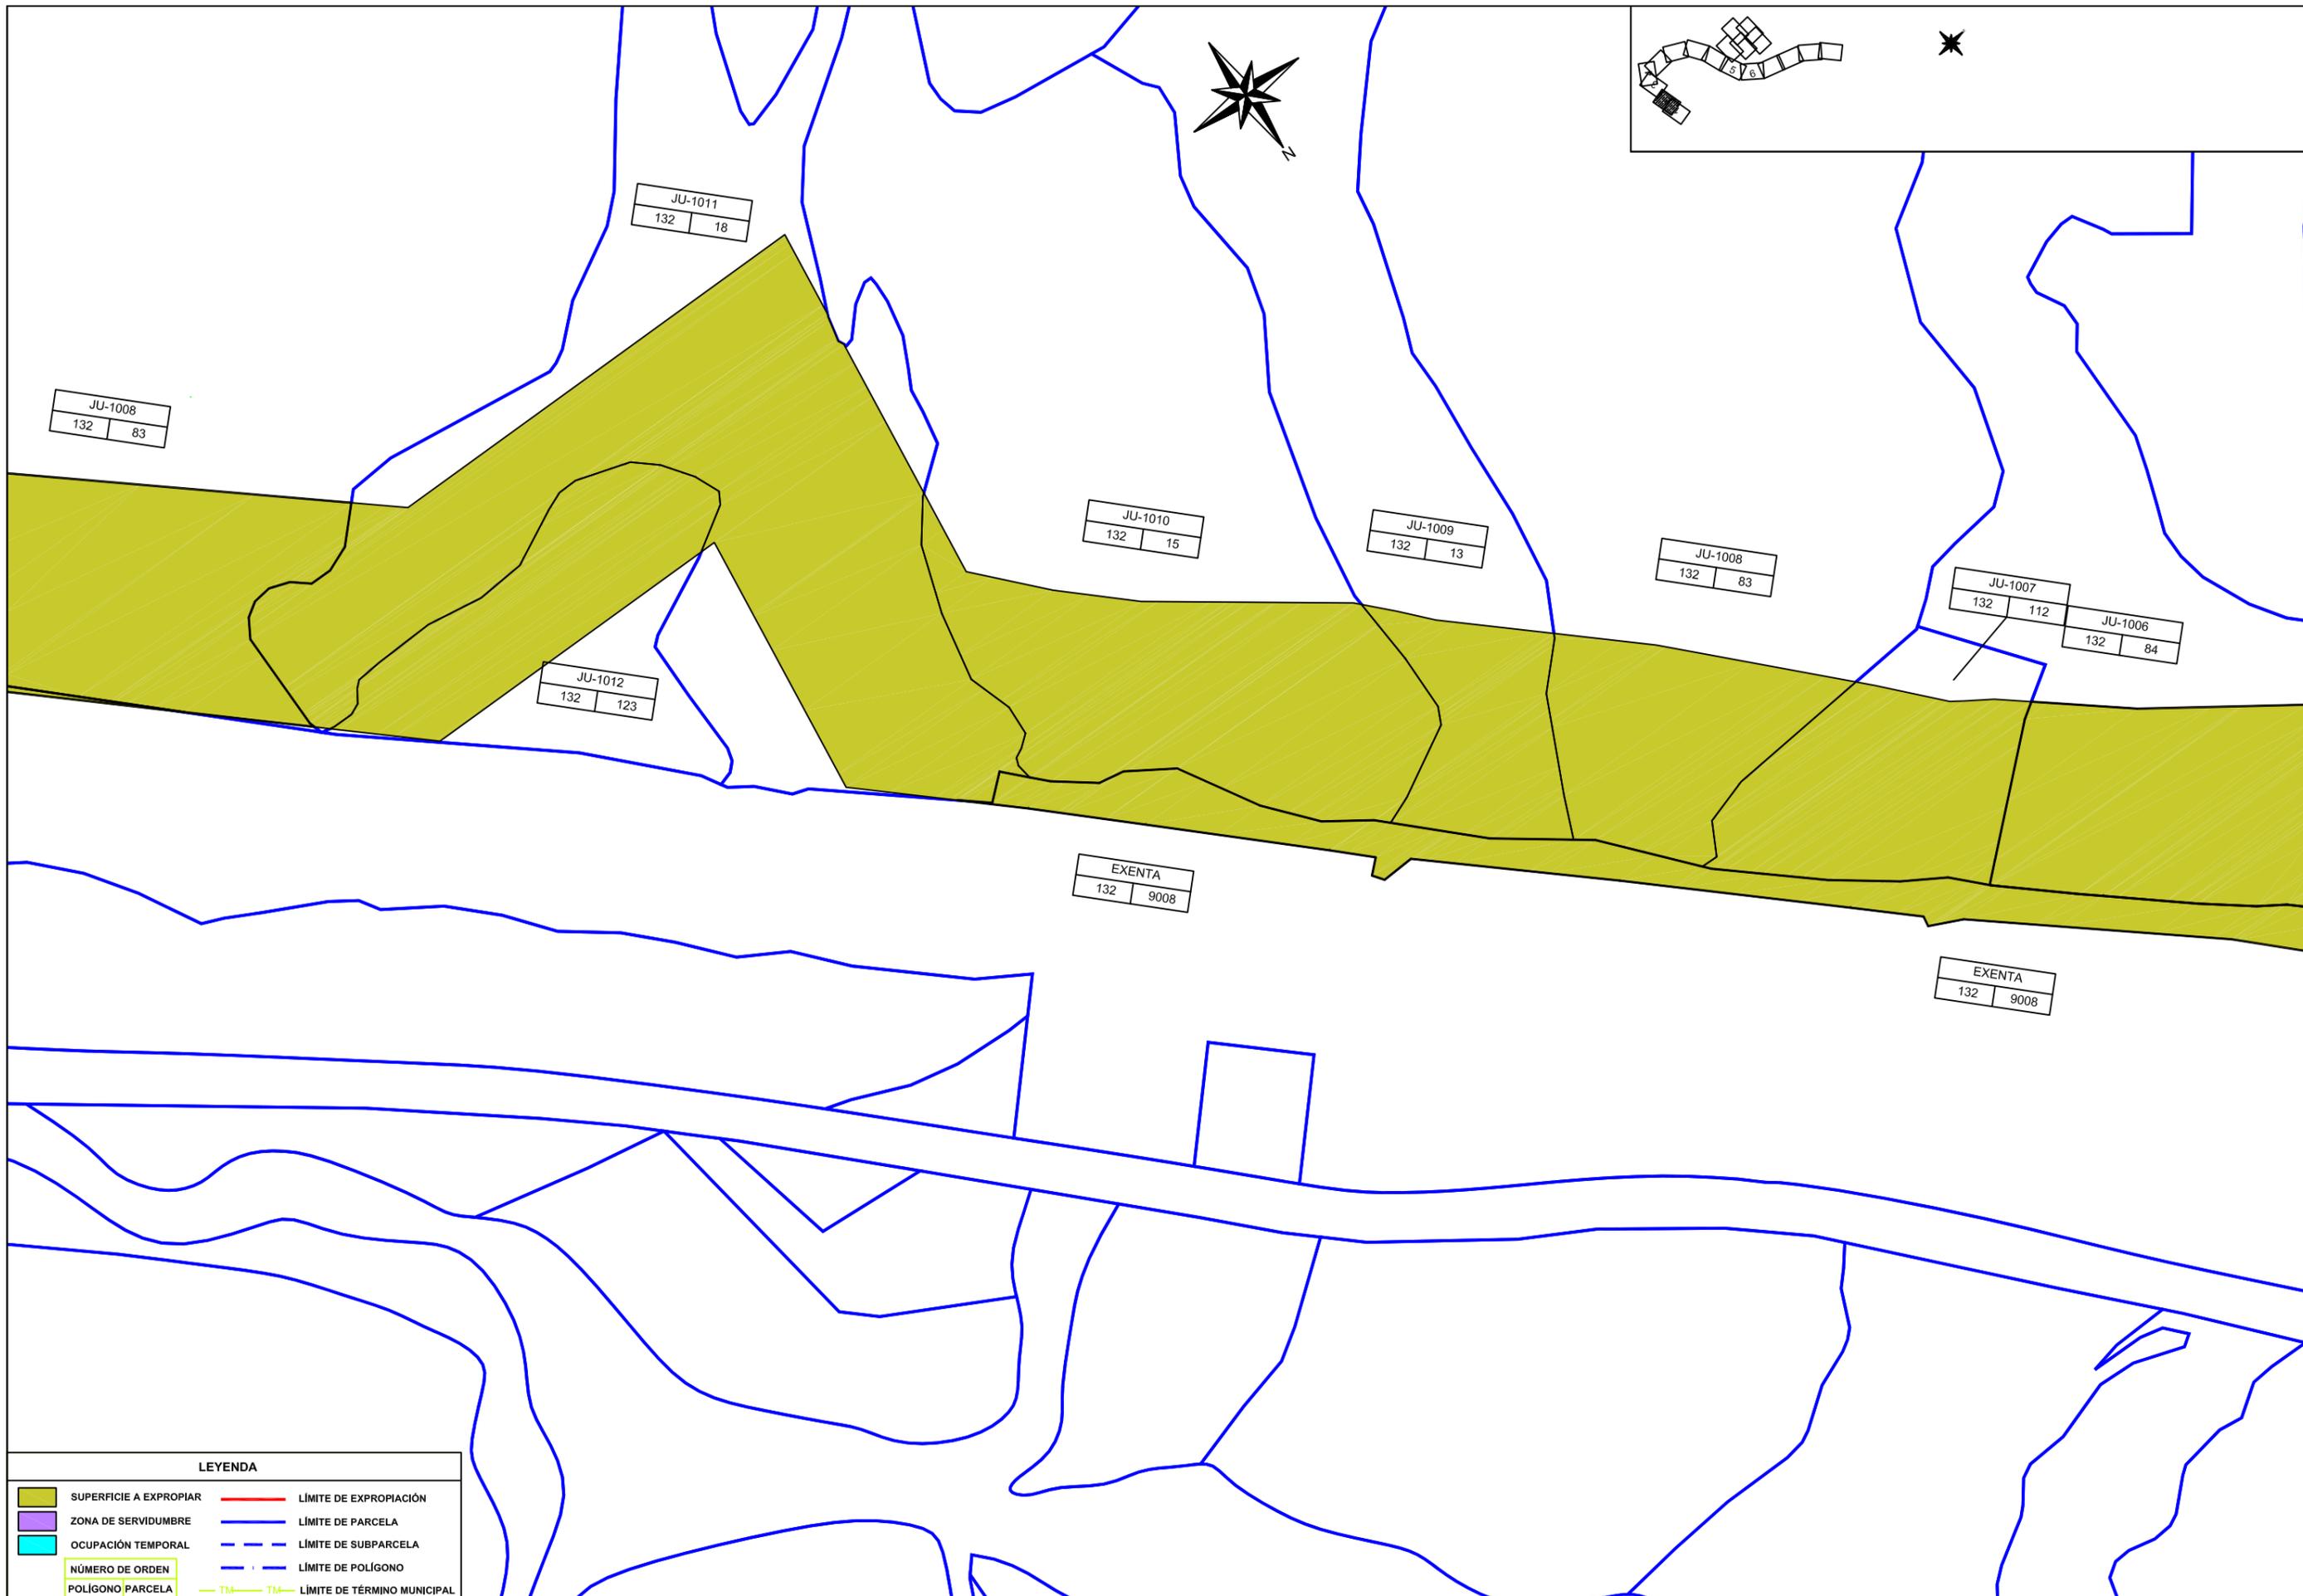


LEYENDA	
	SUPERFICIE A EXPROPIAR
	ZONA DE SERVIDUMBRE
	OCUPACIÓN TEMPORAL
	NÚMERO DE ORDEN
	POLÍGONO PARCELA
	LÍMITE DE EXPROPIACIÓN
	LÍMITE DE PARCELA
	LÍMITE DE SUBPARCELA
	LÍMITE DE POLÍGONO
	TM LÍMITE DE TÉRMINO MUNICIPAL

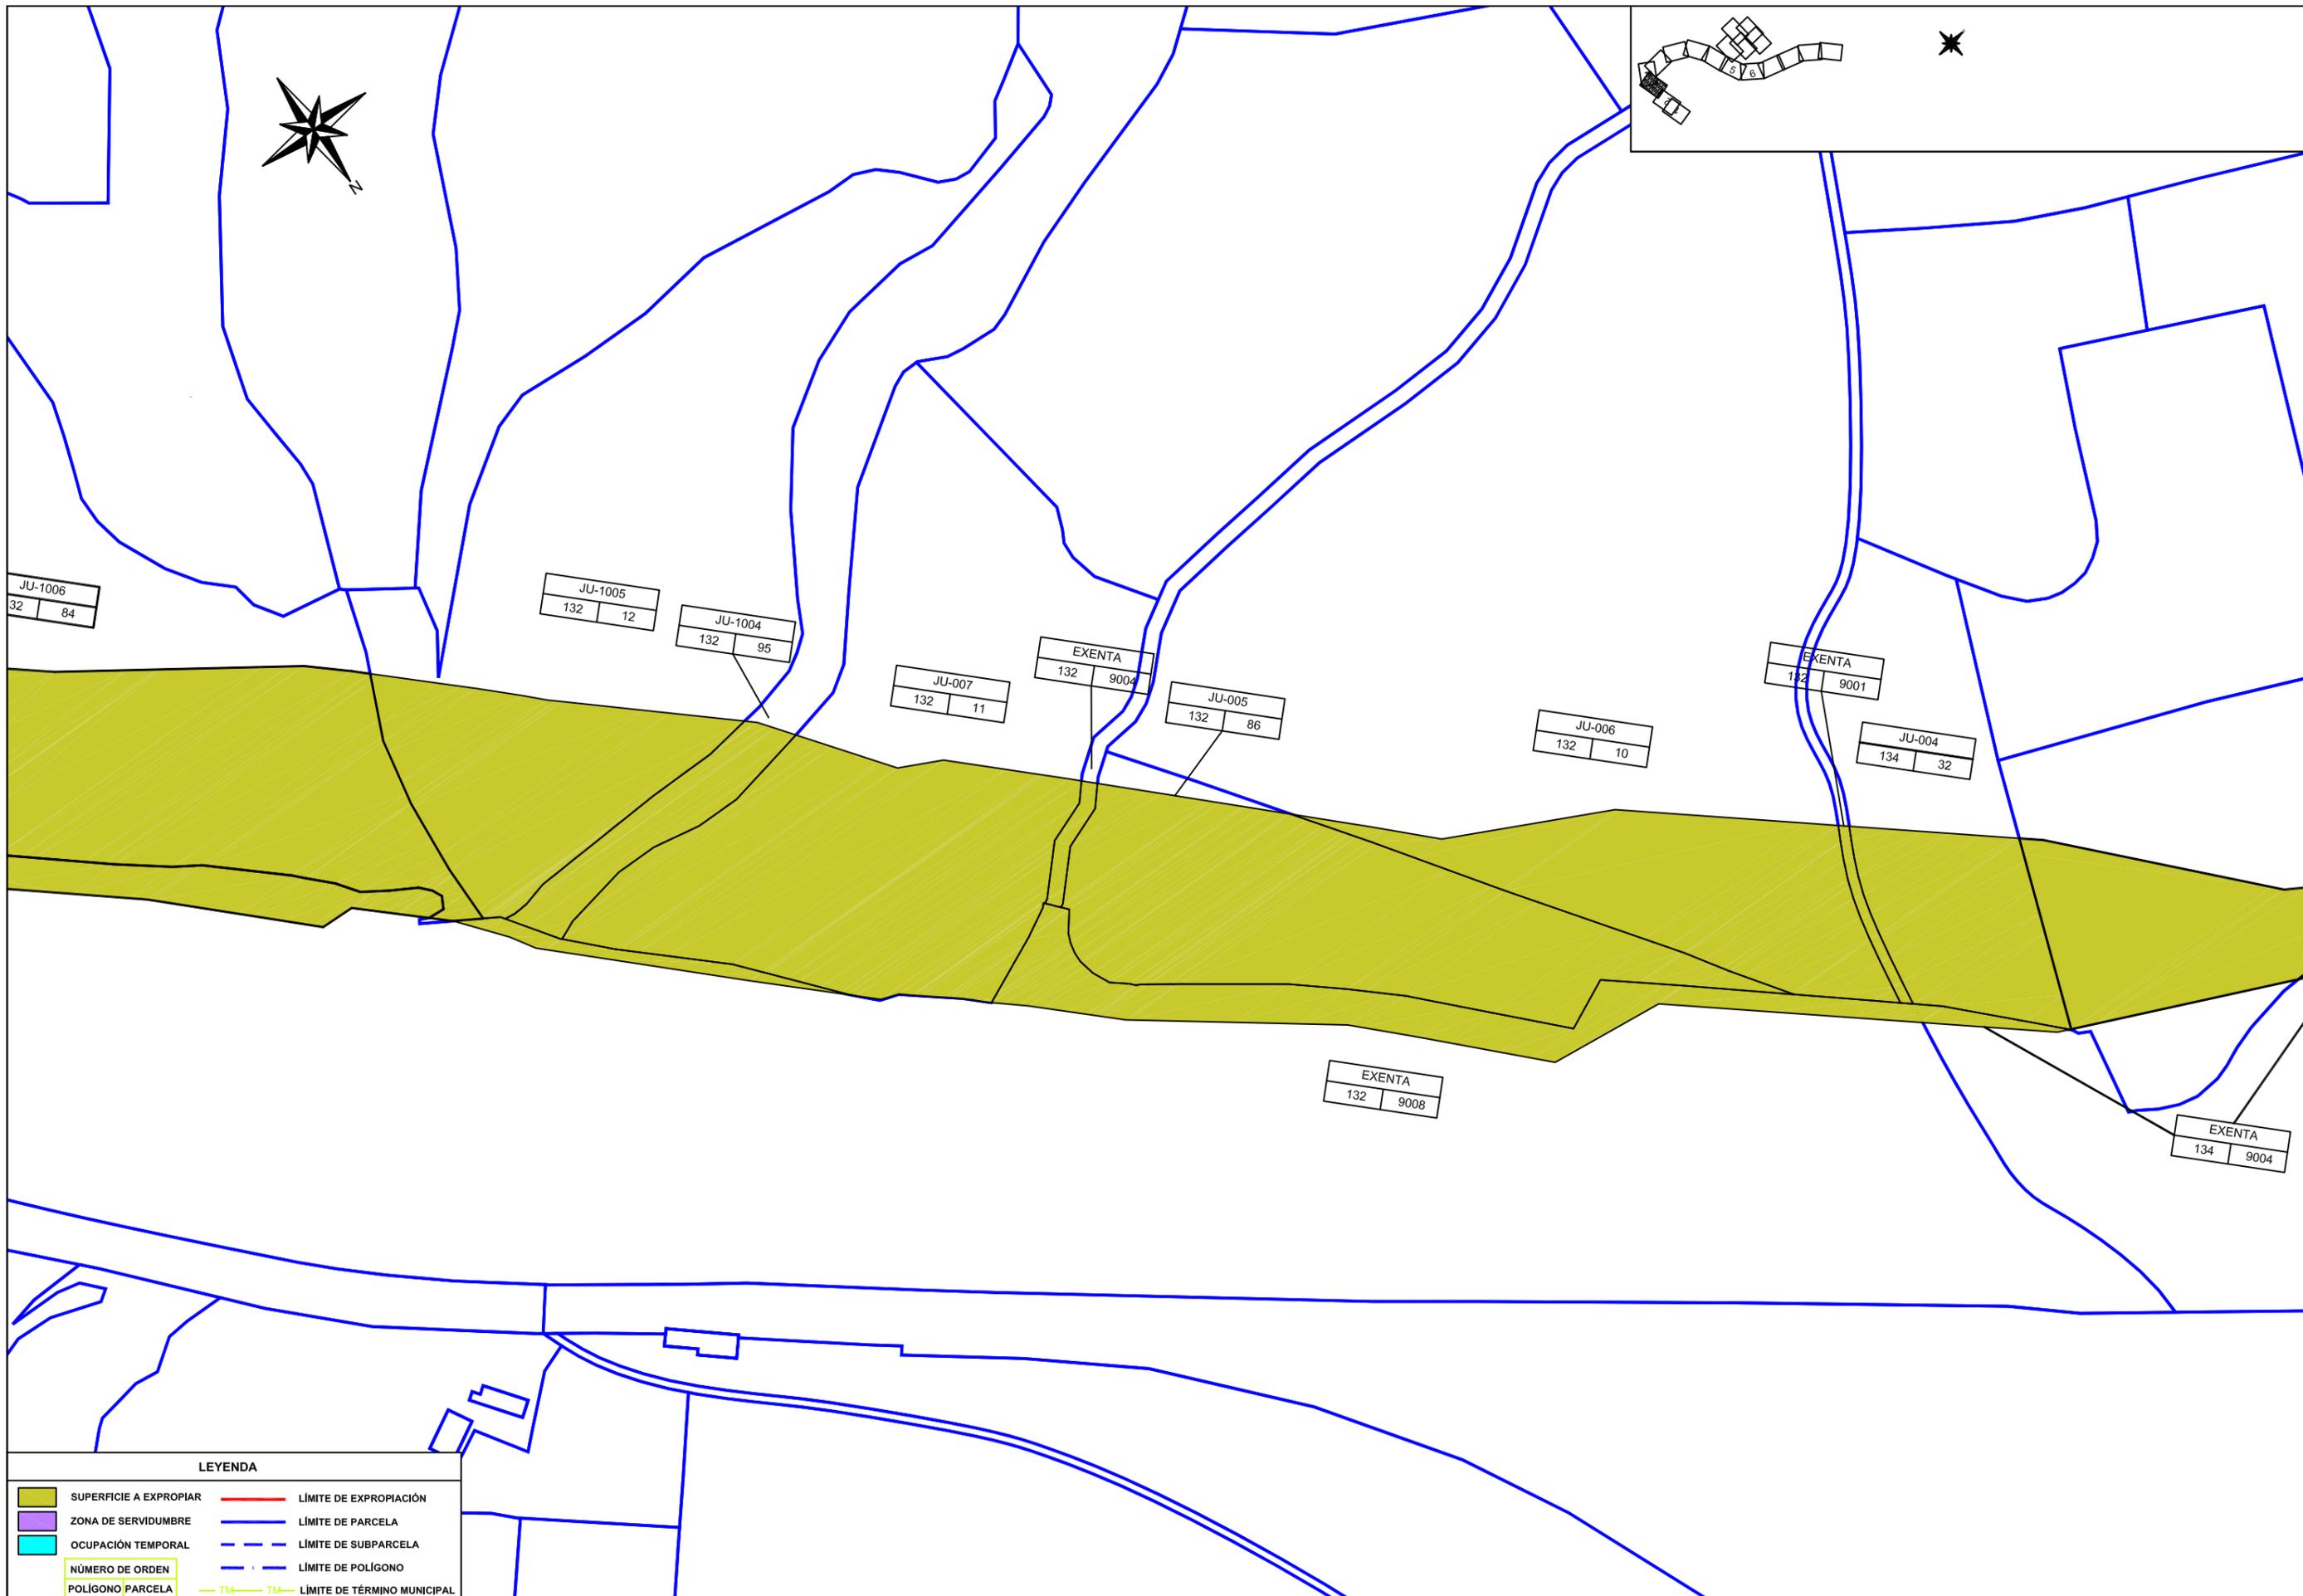



LEYENDA

	SUPERFICIE A EXPROPIAR		LÍMITE DE EXPROPIACIÓN
	ZONA DE SERVIDUMBRE		LÍMITE DE PARCELA
	OCUPACIÓN TEMPORAL		LÍMITE DE SUBPARCELA
	NÚMERO DE ORDEN		LÍMITE DE POLÍGONO
	POLÍGONO PARCELA		LÍMITE DE TÉRMINO MUNICIPAL

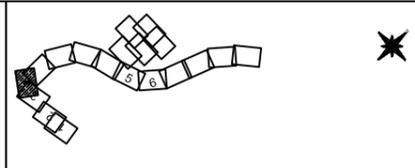


LEYENDA

	SUPERFICIE A EXPROPIAR		LÍMITE DE EXPROPIACIÓN
	ZONA DE SERVIDUMBRE		LÍMITE DE PARCELA
	OCUPACIÓN TEMPORAL		LÍMITE DE SUBPARCELA
	NÚMERO DE ORDEN		LÍMITE DE POLÍGONO
	POLÍGONO PARCELA		LÍMITE DE TÉRMINO MUNICIPAL

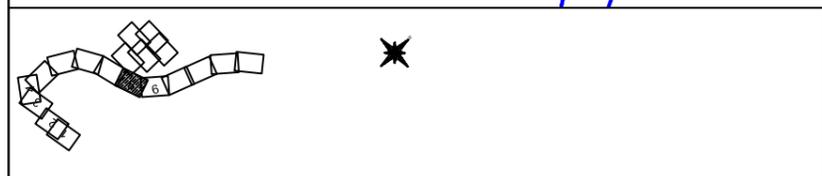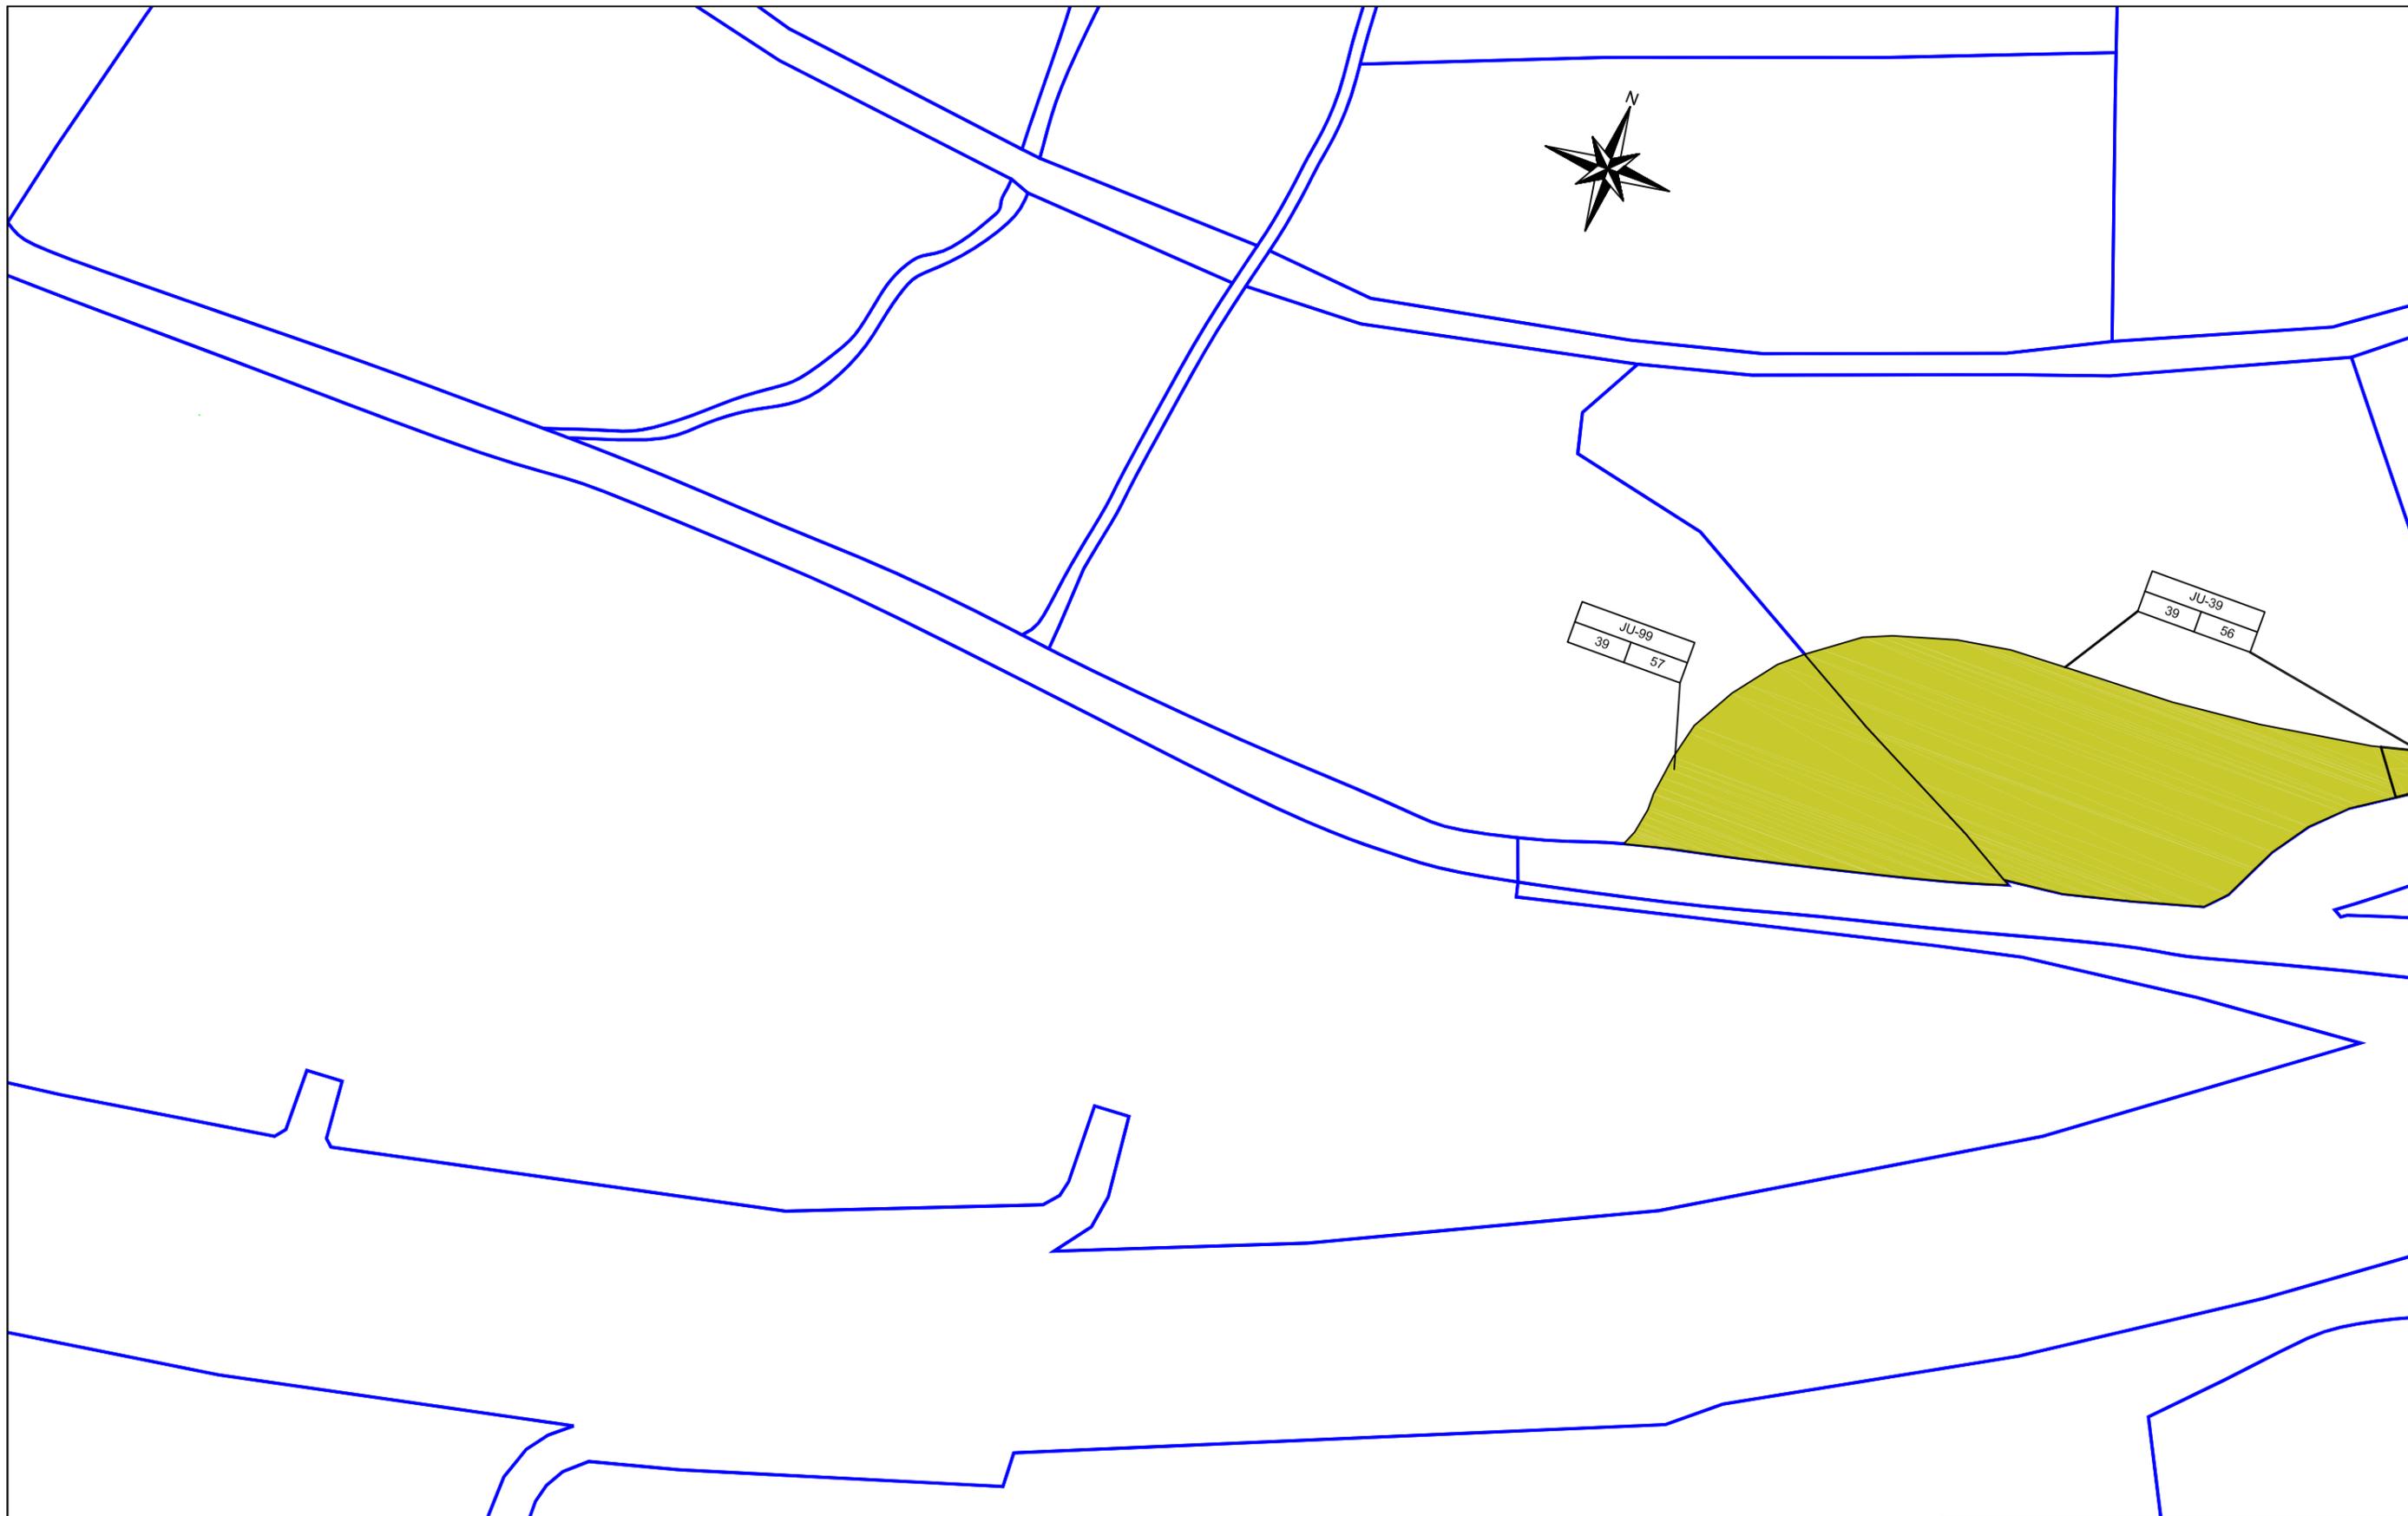

LEYENDA			
	SUPERFICIE A EXPROPIAR		LÍMITE DE EXPROPIACIÓN
	ZONA DE SERVIDUMBRE		LÍMITE DE PARCELA
	OCUPACIÓN TEMPORAL		LÍMITE DE SUBPARCELA
	NÚMERO DE ORDEN		LÍMITE DE POLÍGONO
	POLÍGONO PARCELA		LÍMITE DE TÉRMINO MUNICIPAL

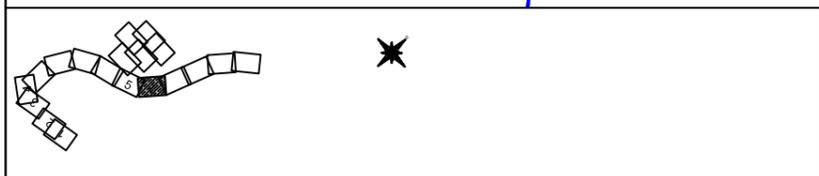

LEYENDA			
	SUPERFICIE A EXPROPIAR		LÍMITE DE EXPROPIACIÓN
	ZONA DE SERVIDUMBRE		LÍMITE DE PARCELA
	OCUPACIÓN TEMPORAL		LÍMITE DE SUBPARCELA
	NÚMERO DE ORDEN		LÍMITE DE POLÍGONO
	POLÍGONO PARCELA		LÍMITE DE TÉRMINO MUNICIPAL