




# LEYENDA

- LÍMITE DE PARCELAS CATASTRALES
- - - LÍMITE DE SUBPARCELAS CATASTRALES
- LÍNEA DE LÍMITE DE SERVIDUMBRE DE PASO
- LÍNEA DE LÍMITE DE OCUPACIÓN TEMPORAL
- - - LÍNEA DE LÍMITE DE TÉRMINO MUNICIPAL
- EXPROPIACIÓN DEFINITIVA
- ZONA AFECTADA POR OCUPACIÓN TEMPORAL
- ZONA DE DOMINIO PÚBLICO

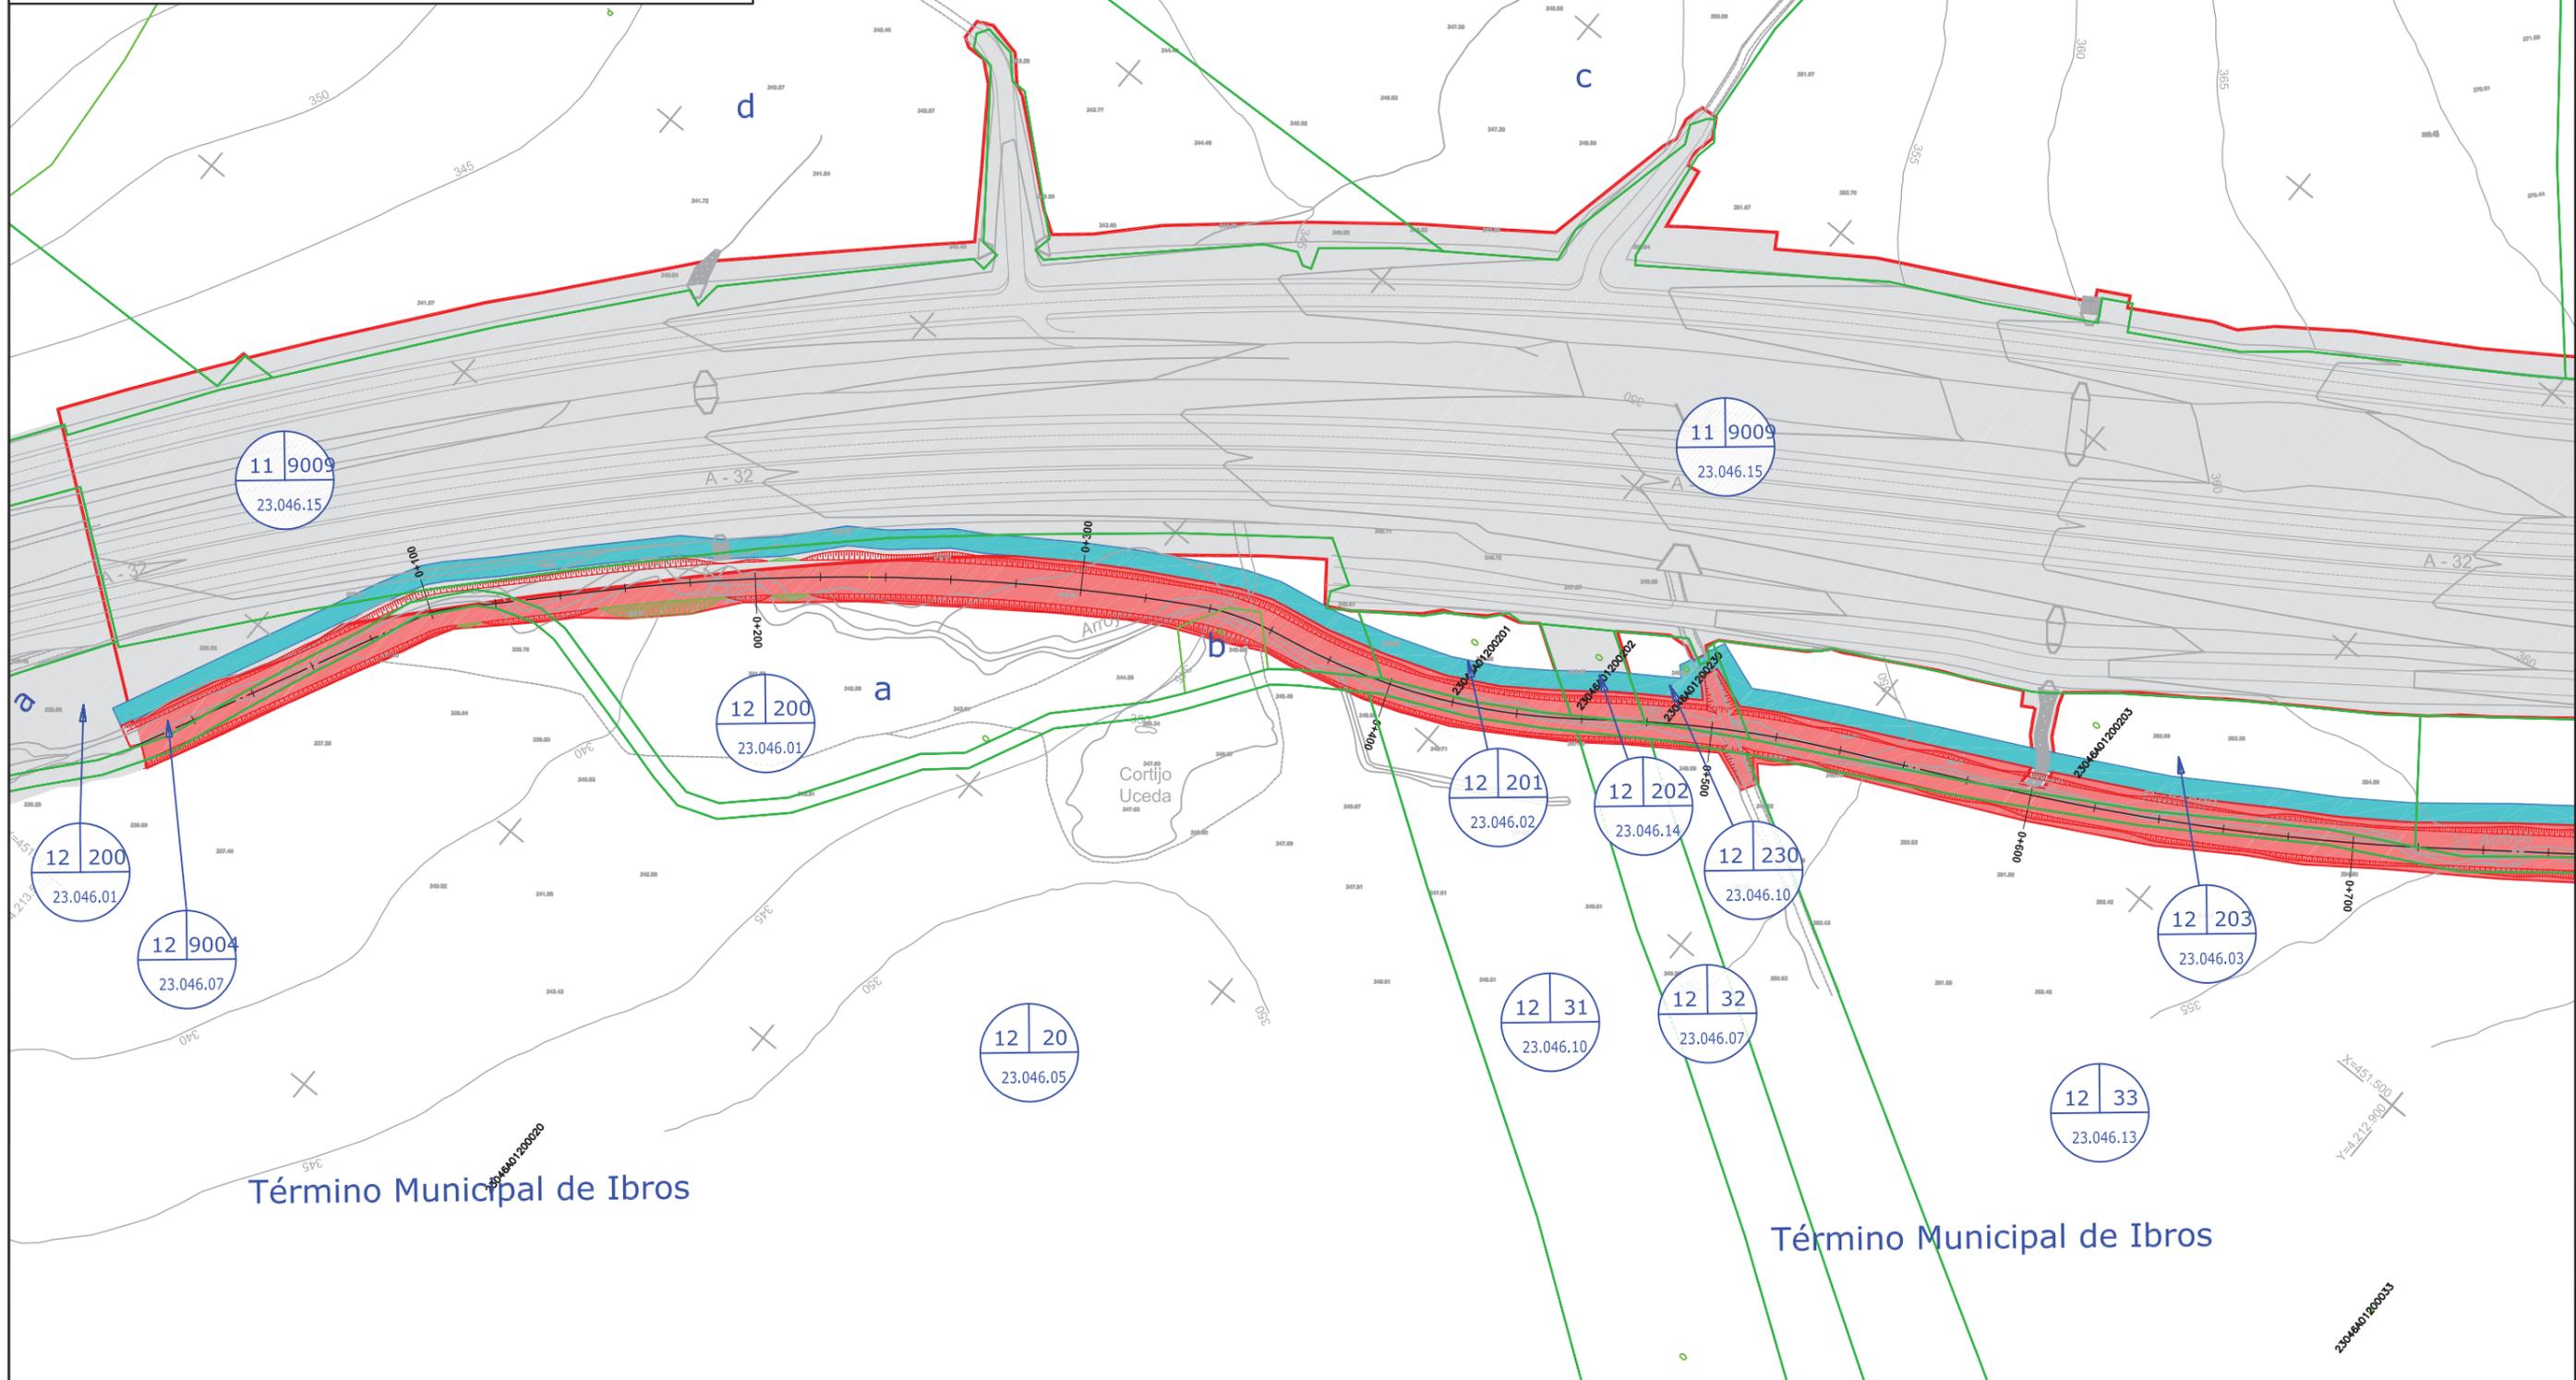

# LEYENDA

-  LÍMITE DE PARCELAS CATASTRALES
-  LÍMITE DE SUBPARCELAS CATASTRALES
-  LÍNEA DE LÍMITE DE SERVIDUMBRE DE PASO
-  LÍNEA DE LÍMITE DE OCUPACIÓN TEMPORAL
-  LÍNEA DE LÍMITE DE TÉRMINO MUNICIPAL
-  EXPROPIACIÓN DEFINITIVA
-  ZONA AFECTADA POR OCUPACIÓN TEMPORAL
-  ZONA DE DOMINIO PÚBLICO

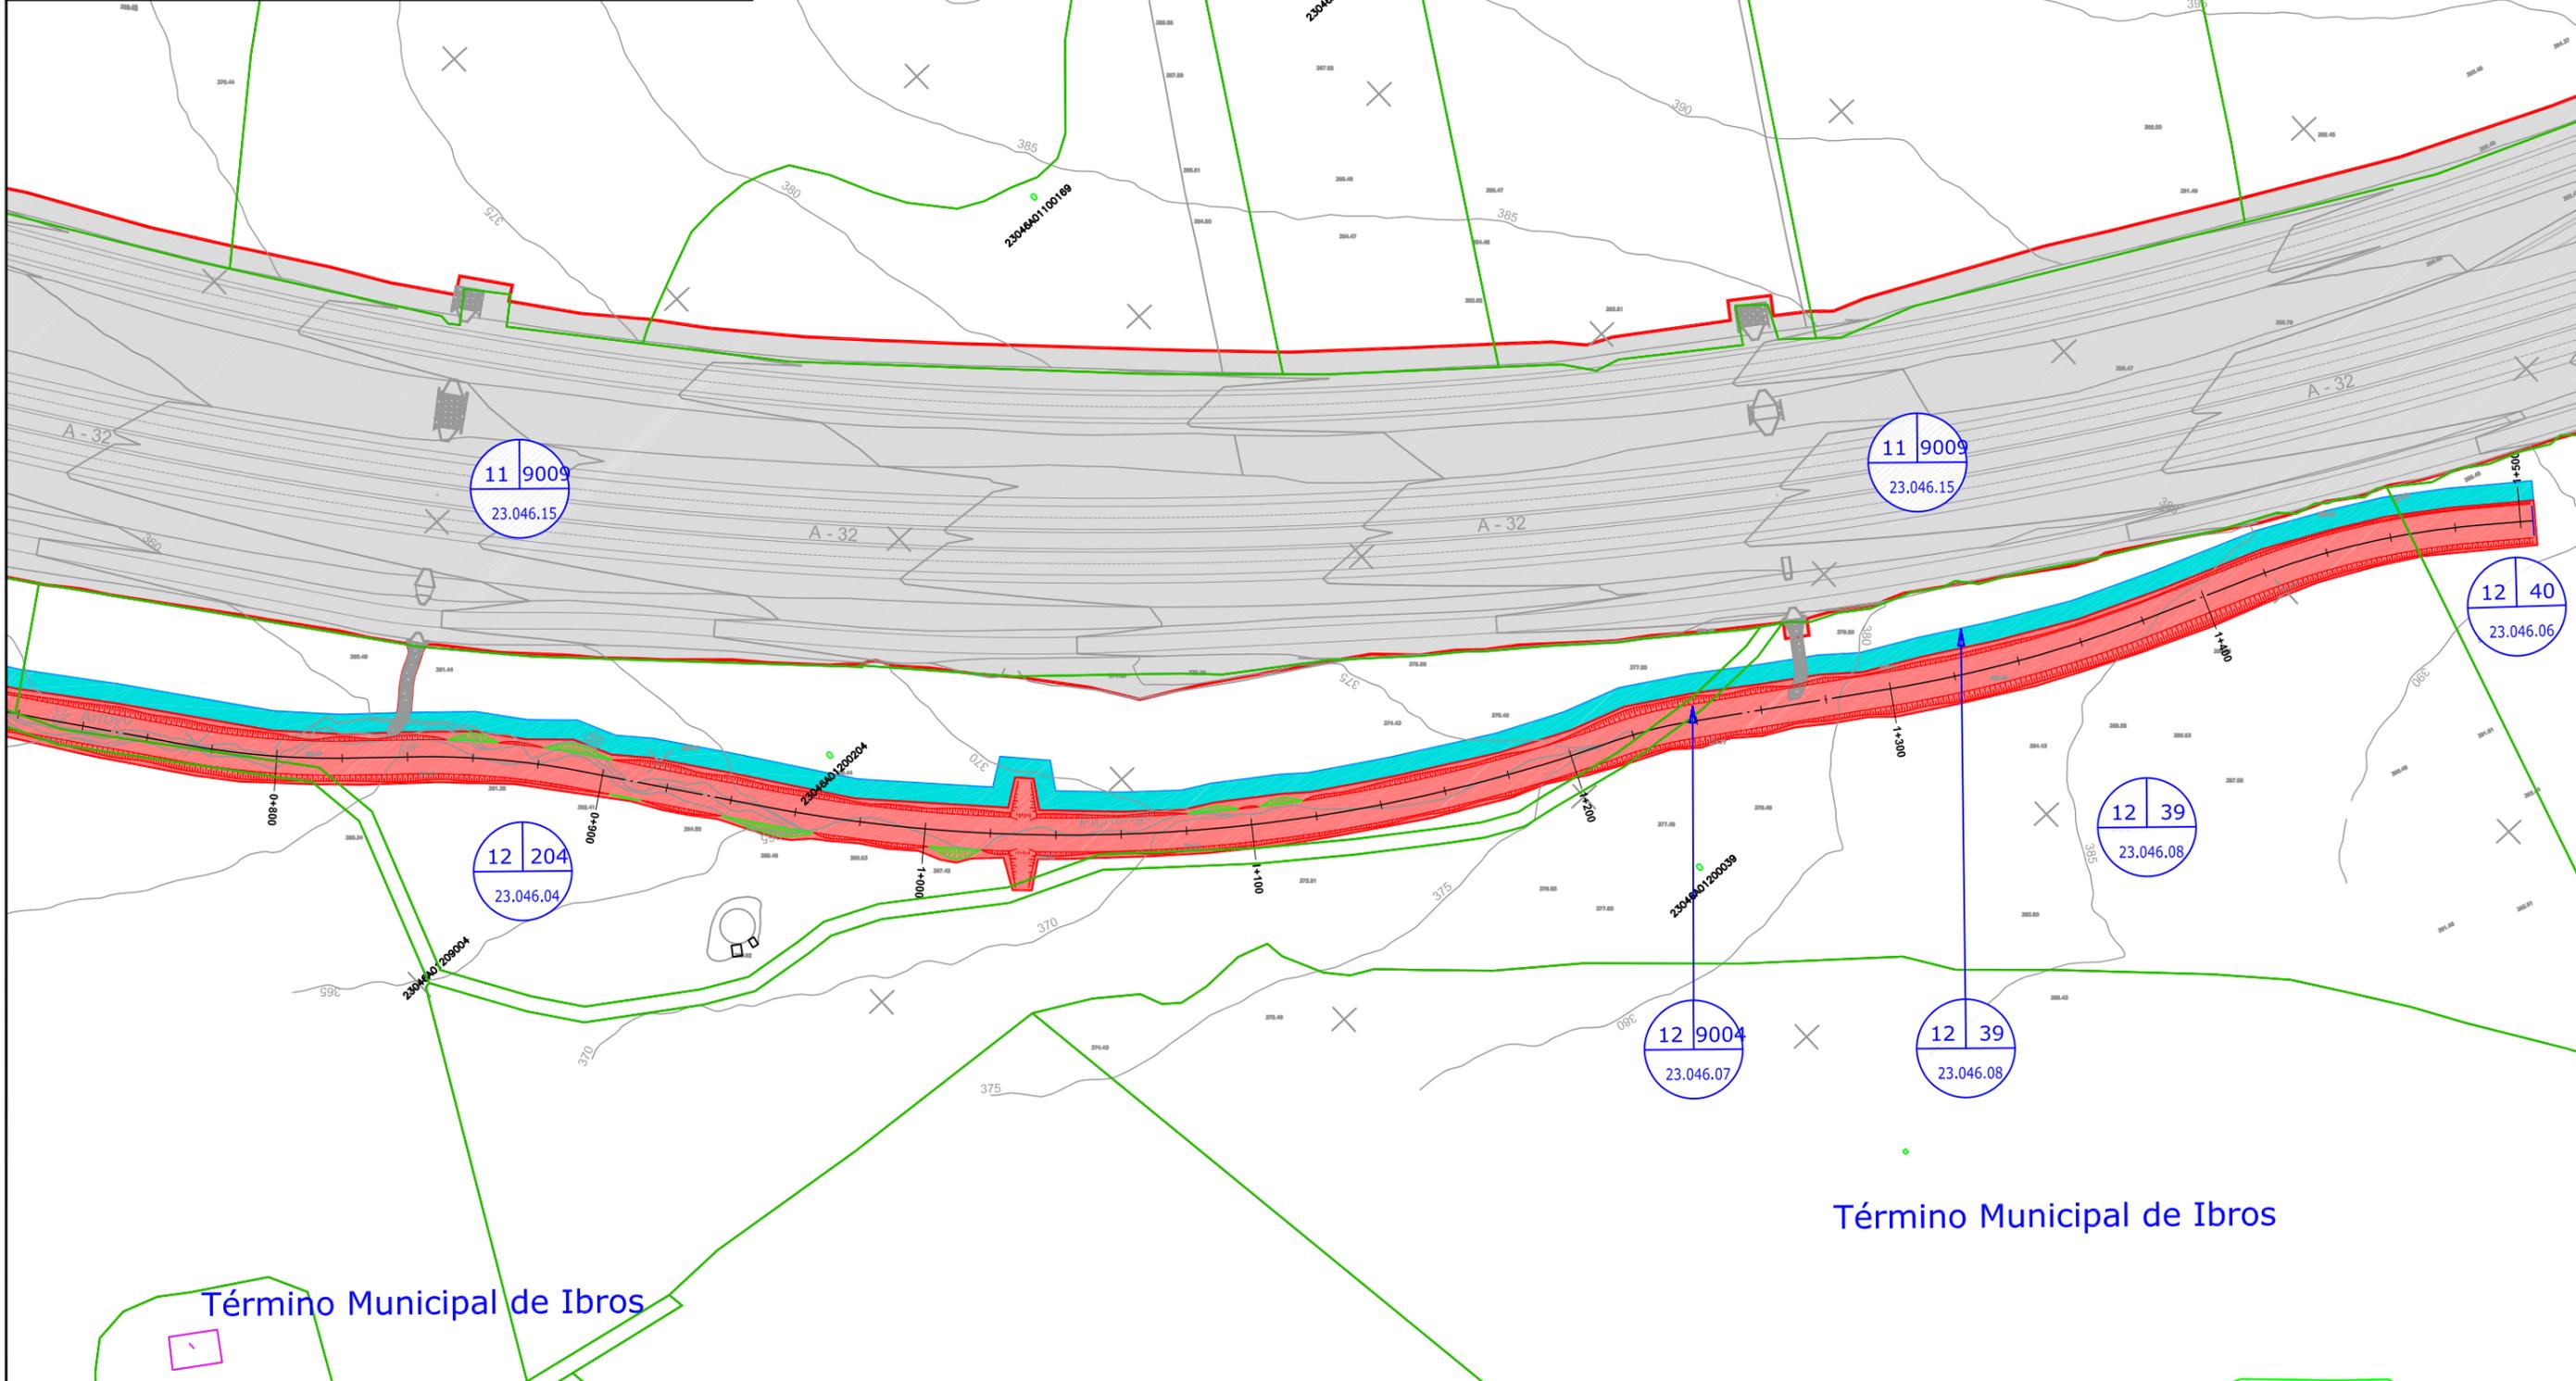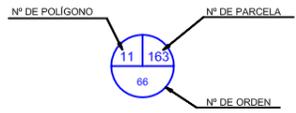

Término Municipal de Ibros

Término Municipal de Ibros