



	SECRETARÍA DE ESTADO DE INFRAESTRUCTURAS, TRANSPORTE Y VIVIENDA	EMPRESA CONSULTORA:	EL INGENIERO AUTOR DEL PROYECTO:	EL INGENIERO DIRECTOR DEL PROYECTO:	ESCALA:	TÍTULO DEL PROYECTO:	CLAVE:	Nº PLANO:	DESIGNACIÓN:	FECHA:
	SECRETARÍA GENERAL DE INFRAESTRUCTURAS		 D. FRANCISCO MANUEL BAENA URERA	 D. RAFAEL ÁNGEL PÉREZ ARENAS	1:1000  ORIGINAL DIN A-1	PROYECTO DE CONSTRUCCIÓN. REORDENACIÓN DEL ENLACE DE LA PAÑOLETA Y ACCESOS A CAMAS. (SEVILLA).	45-SE-4900	2.13.1.4	<b>SEÑALIZACIÓN, BALIZAMIENTO Y DEFENSAS</b> PLANTA GENERAL SEÑALIZACIÓN HORIZONTAL Y BALIZAMIENTO	ABRIL - 2017 HOJA 1 DE 5

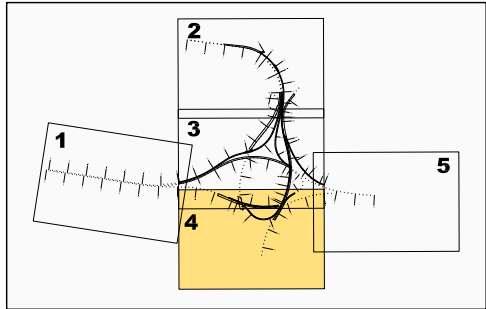

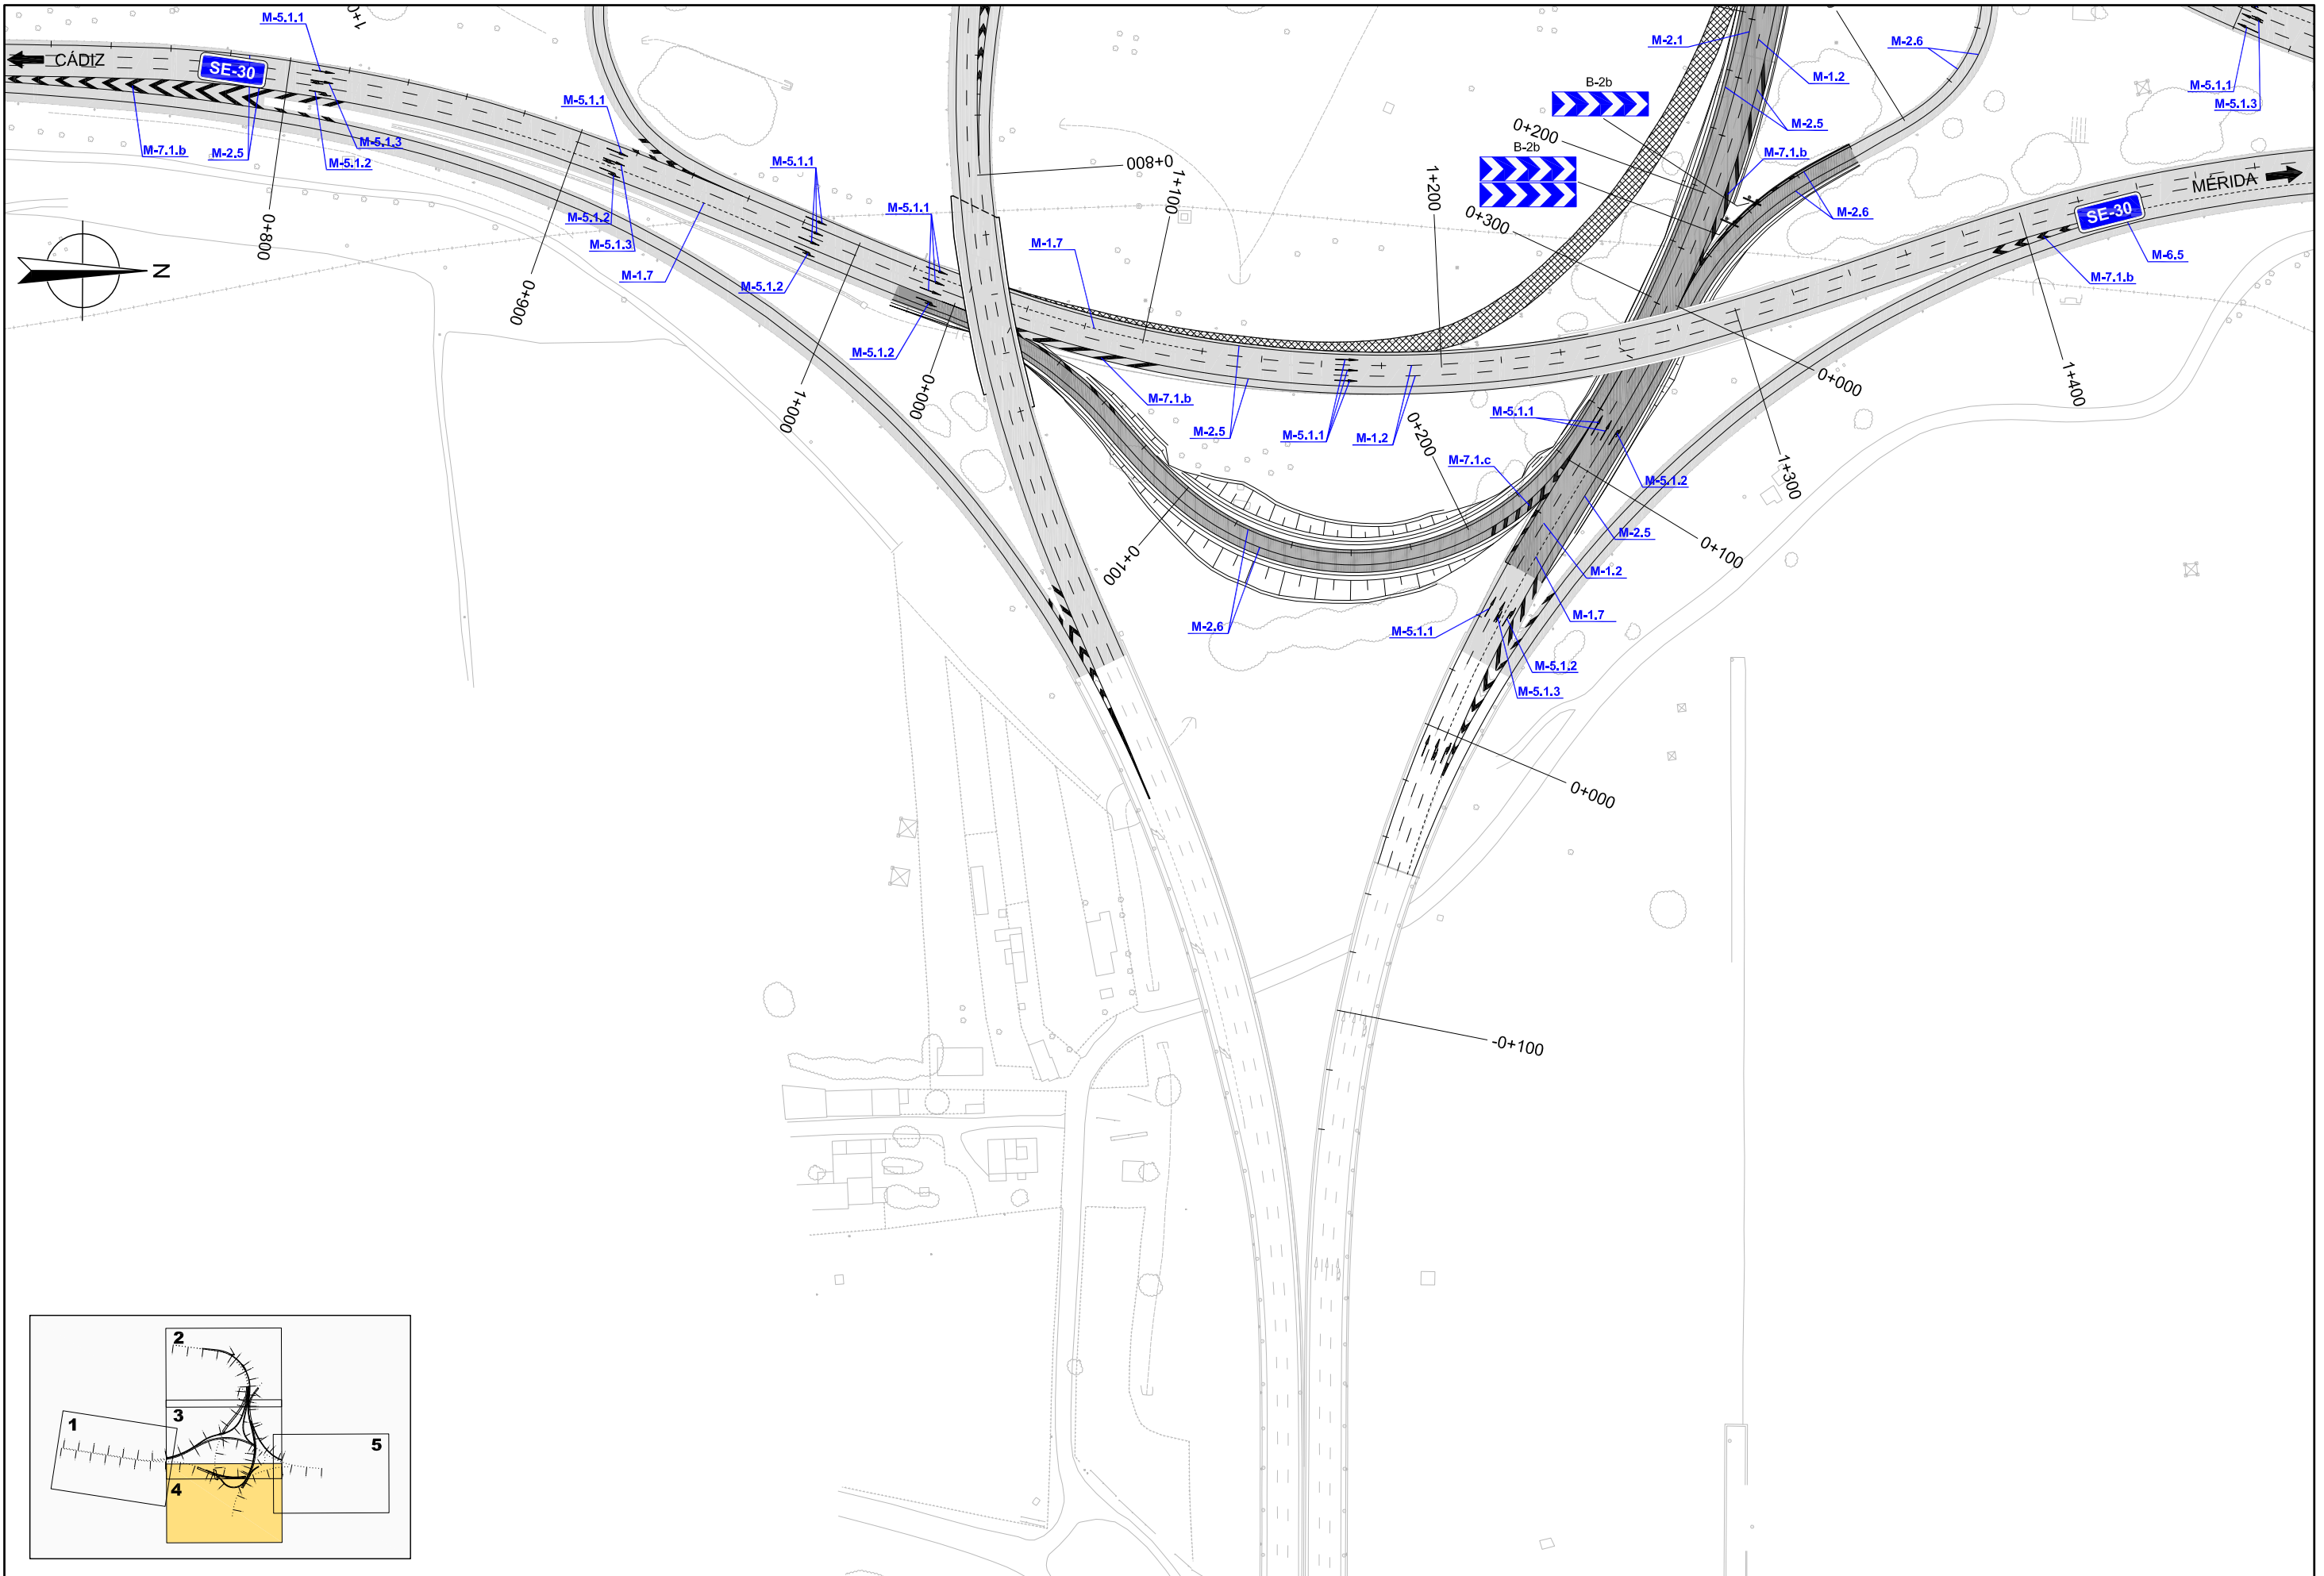



	SECRETARÍA DE ESTADO DE INFRAESTRUCTURAS, TRANSPORTE Y VIVIENDA	EMPRESA CONSULTORA:	EL INGENIERO AUTOR DEL PROYECTO:	EL INGENIERO DIRECTOR DEL PROYECTO:	ESCALA:	TÍTULO DEL PROYECTO:	CLAVE:	Nº PLANO:	DESIGNACIÓN:	FECHA:
	SECRETARÍA GENERAL DE INFRAESTRUCTURAS				1:1000	PROYECTO DE CONSTRUCCIÓN. REORDENACIÓN DEL ENLACE DE LA PAÑOLETA Y ACCESOS A CAMAS. (SEVILLA).	45-SE-4900	2.13.1.4	<b>SEÑALIZACIÓN, BALIZAMIENTO Y DEFENSAS</b> PLANTA GENERAL SEÑALIZACIÓN HORIZONTAL Y BALIZAMIENTO	ABRIL - 2017
	DIRECCIÓN GENERAL DE CARRETERAS		D. FRANCISCO MANUEL BAENA URERA	D. RAFAEL ÁNGEL PÉREZ ARENAS						HOJA 4 DE 5
	DEMARCACIÓN DE CARRETERAS DEL ESTADO EN ANDALUCÍA OCCIDENTAL				ORIGINAL DIN A-1					

