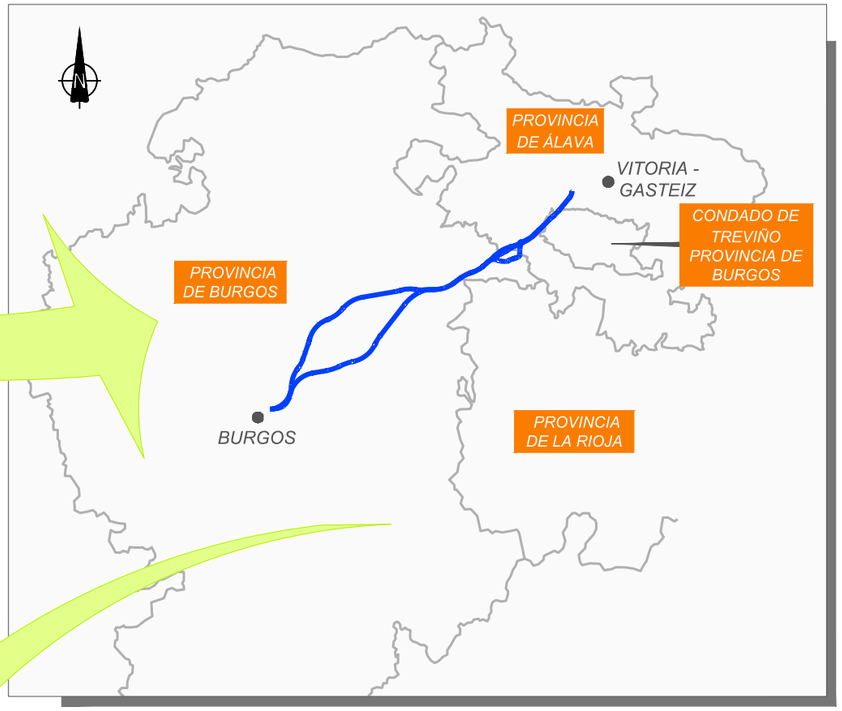

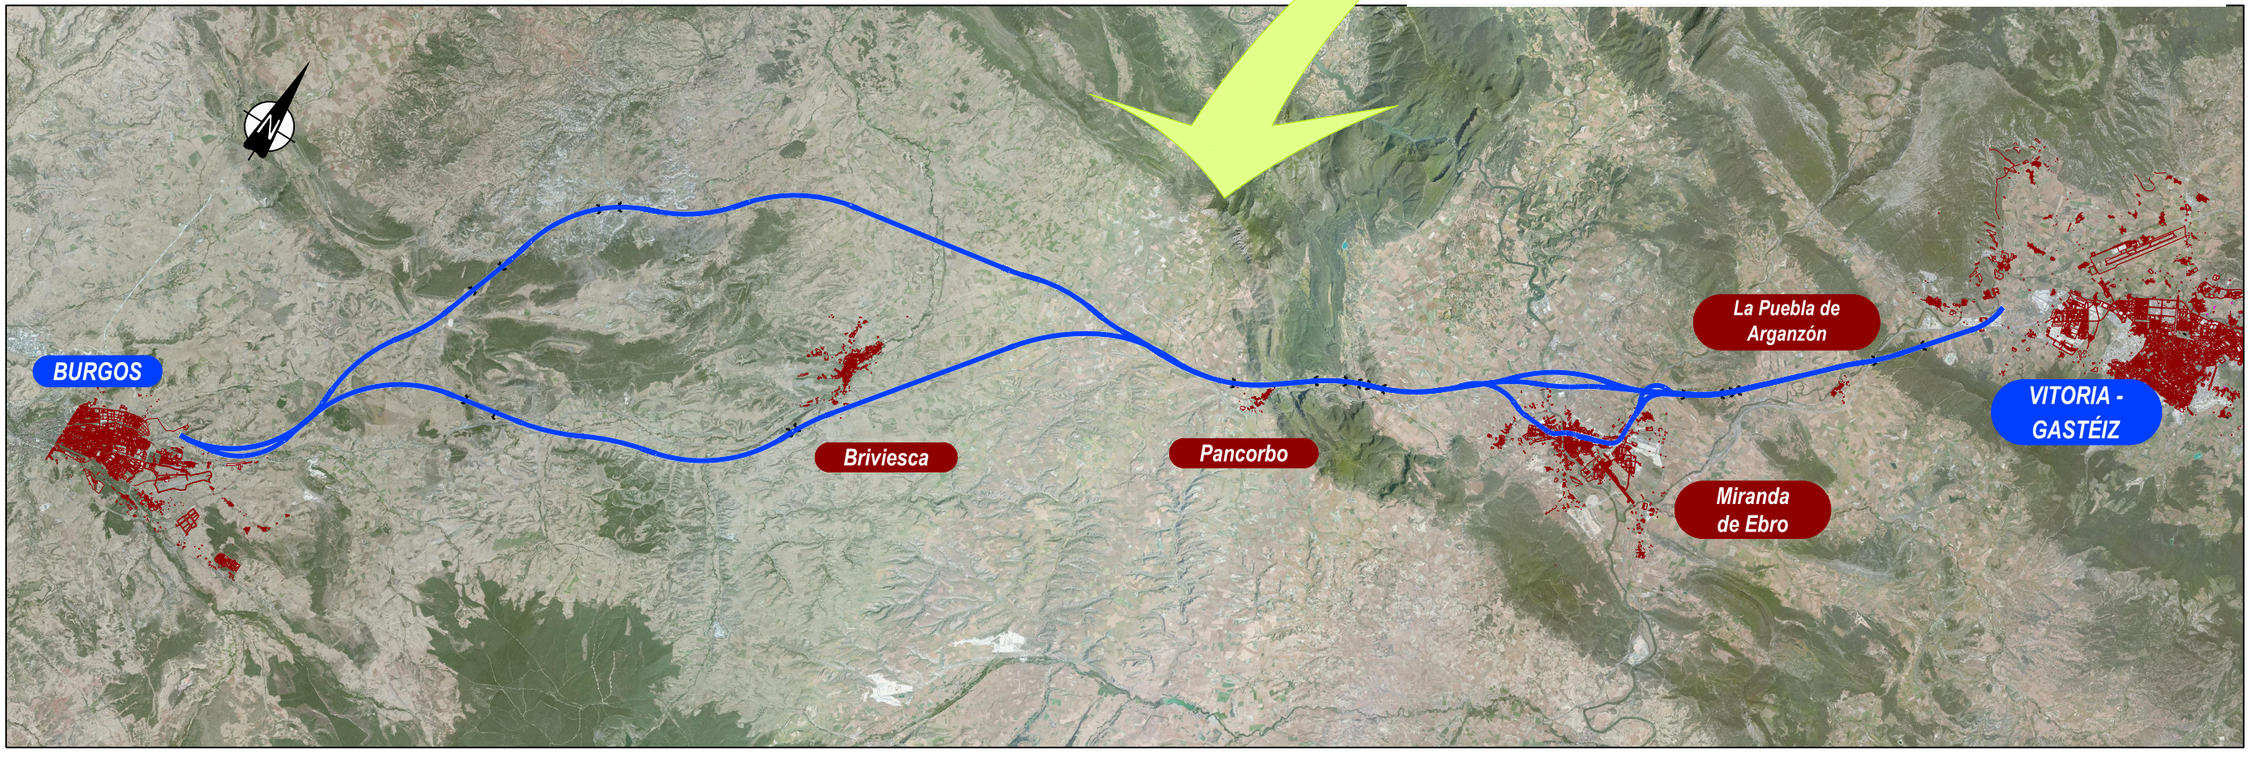

P:\2017\170406\02_doc_tecnica\02_03_Ejec_DELINEACION\Fase 02 -5000\Doc 02\02_Plano de Situación\01 Plano de situacion.dwg

MINISTERIO DE FOMENTO

SECRETARÍA DE ESTADO DE INFRAESTRUCTURAS, TRANSPORTE Y VIVIENDA

SECRETARÍA GENERAL DE INFRAESTRUCTURAS

TITULO PROYECTO:

ESTUDIO INFORMATIVO DE LA LÍNEA DE ALTA VELOCIDAD BURGOS - VITORIA

AUTOR DEL PROYECTO:

ineco

ESCALA ORIGINAL A3

S/E

NUMÉRICA | GRÁFICA

FECHA:

2017

Nº DE PLANO:

2

Nº DE HOJA:

HOJA 1 DE 1

TITULO DE PLANO:

PLANO DE SITUACIÓN