


COORDENADAS DE REPLANTEO		
1	715.158,156	4.241.514,853
2	715.142,544	4.241.514,867
3	715.158,163	4.241.522,952
4	715.142,551	4.241.522,966



TÉRMINO MUNICIPAL DE ELCHE

P.I-0.7
P.K.= 0+743,756
E= 715.150,311
N= 4.241.518,908

PLANTA
ESCALA 1/200

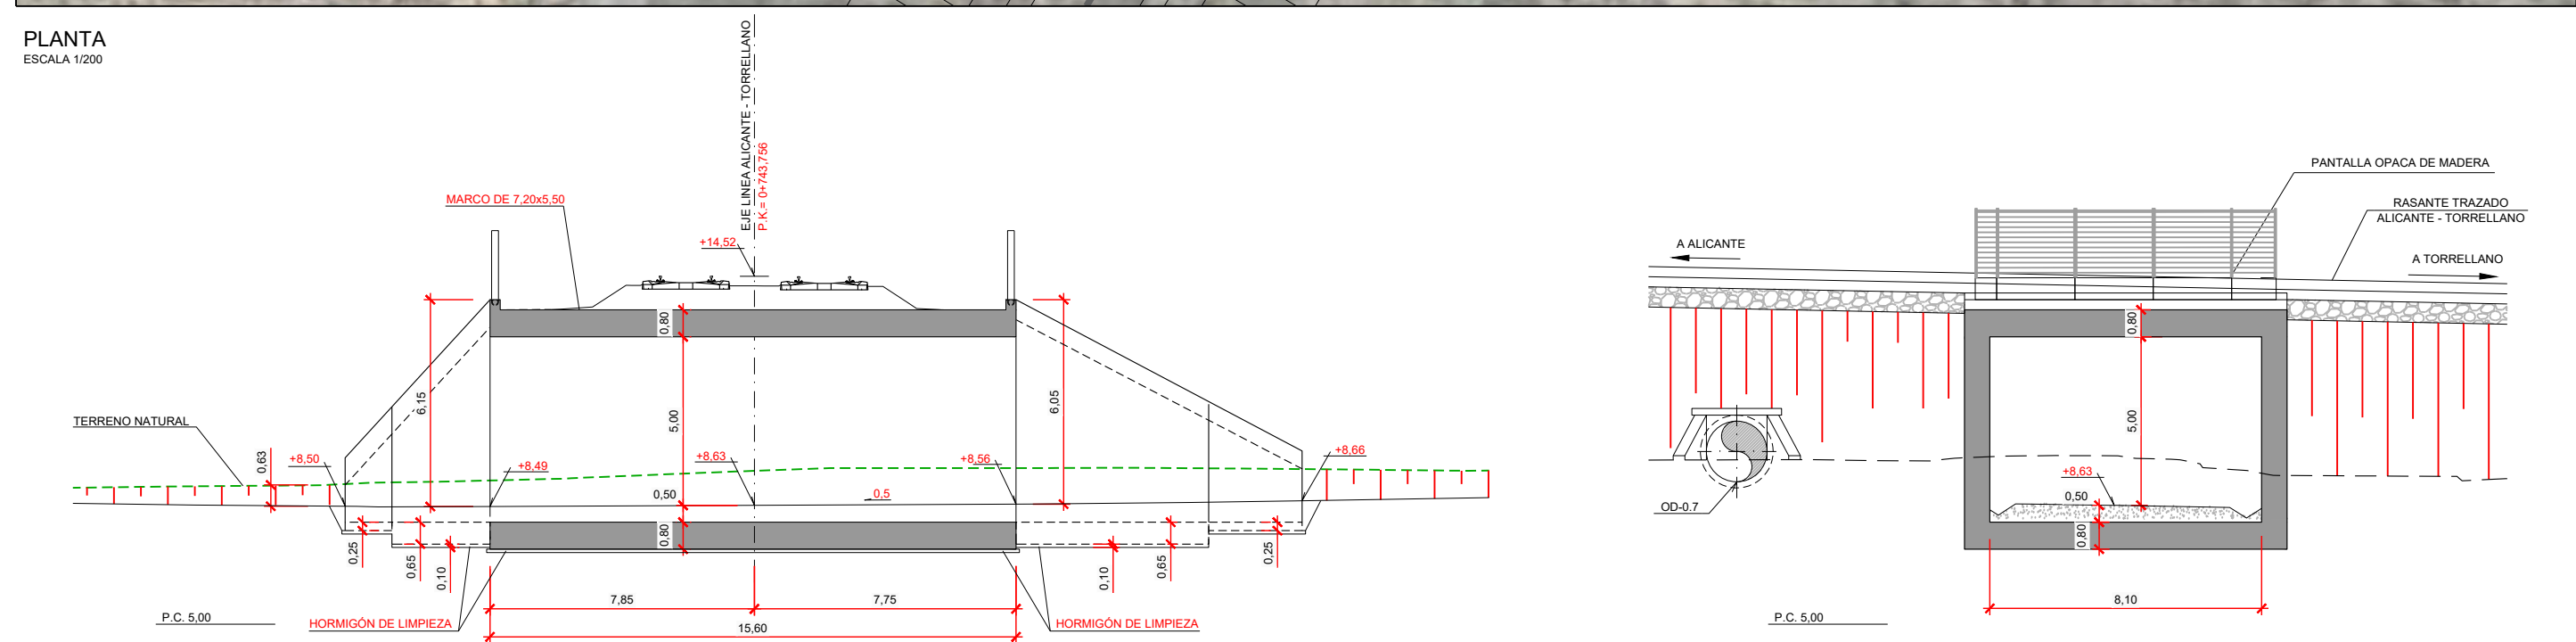

PERFIL LONGITUDINAL
ESCALA 1/100


ALZADO POR α
ESCALA 1/100



SECRETARÍA DE ESTADO DE
INFRAESTRUCTURAS, TRANSPORTE
Y VIVIENDA
SECRETARÍA GENERAL DE
INFRAESTRUCTURAS

TÍTULO PROYECTO:
**ESTUDIO INFORMATIVO DEL RAMAL DE CONEXIÓN ENTRE
LA LÍNEA ACTUAL ALICANTE-MURCIA Y LA VARIANTE DE
ACCESO AL AEROPUERTO DE ALICANTE**

AUTOR DEL PROYECTO:

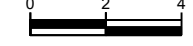
ESCALA ORIGINAL A3
1:200

NUMÉRICA GRÁFICA


FECHA:
**ABRIL
2019**

Nº DE PLANO:
8.1
Nº DE HOJA:
HOJA 1 DE 1


TÍTULO DE PLANO:
**ESTRUCTURAS
ALTERNATIVA 1
PASO INFERIOR 0.7**

P:\2012\120484\02_doc_tecnica\Delineación\CM11\EF10_Aeropuerto Alicante\ESTUDIO INFORMATIVO\08-ESTRUCTURAS\8.1_ALTERNATIVA 18.1_Planta Alternativa 1.dwg


COORDENADAS DE REPLANTEO		
1	715.135,133	4.241.513,892
2	715.119,452	4.241.511,725
3	715.134,026	4.241.521,902
4	715.118,348	4.241.519,715

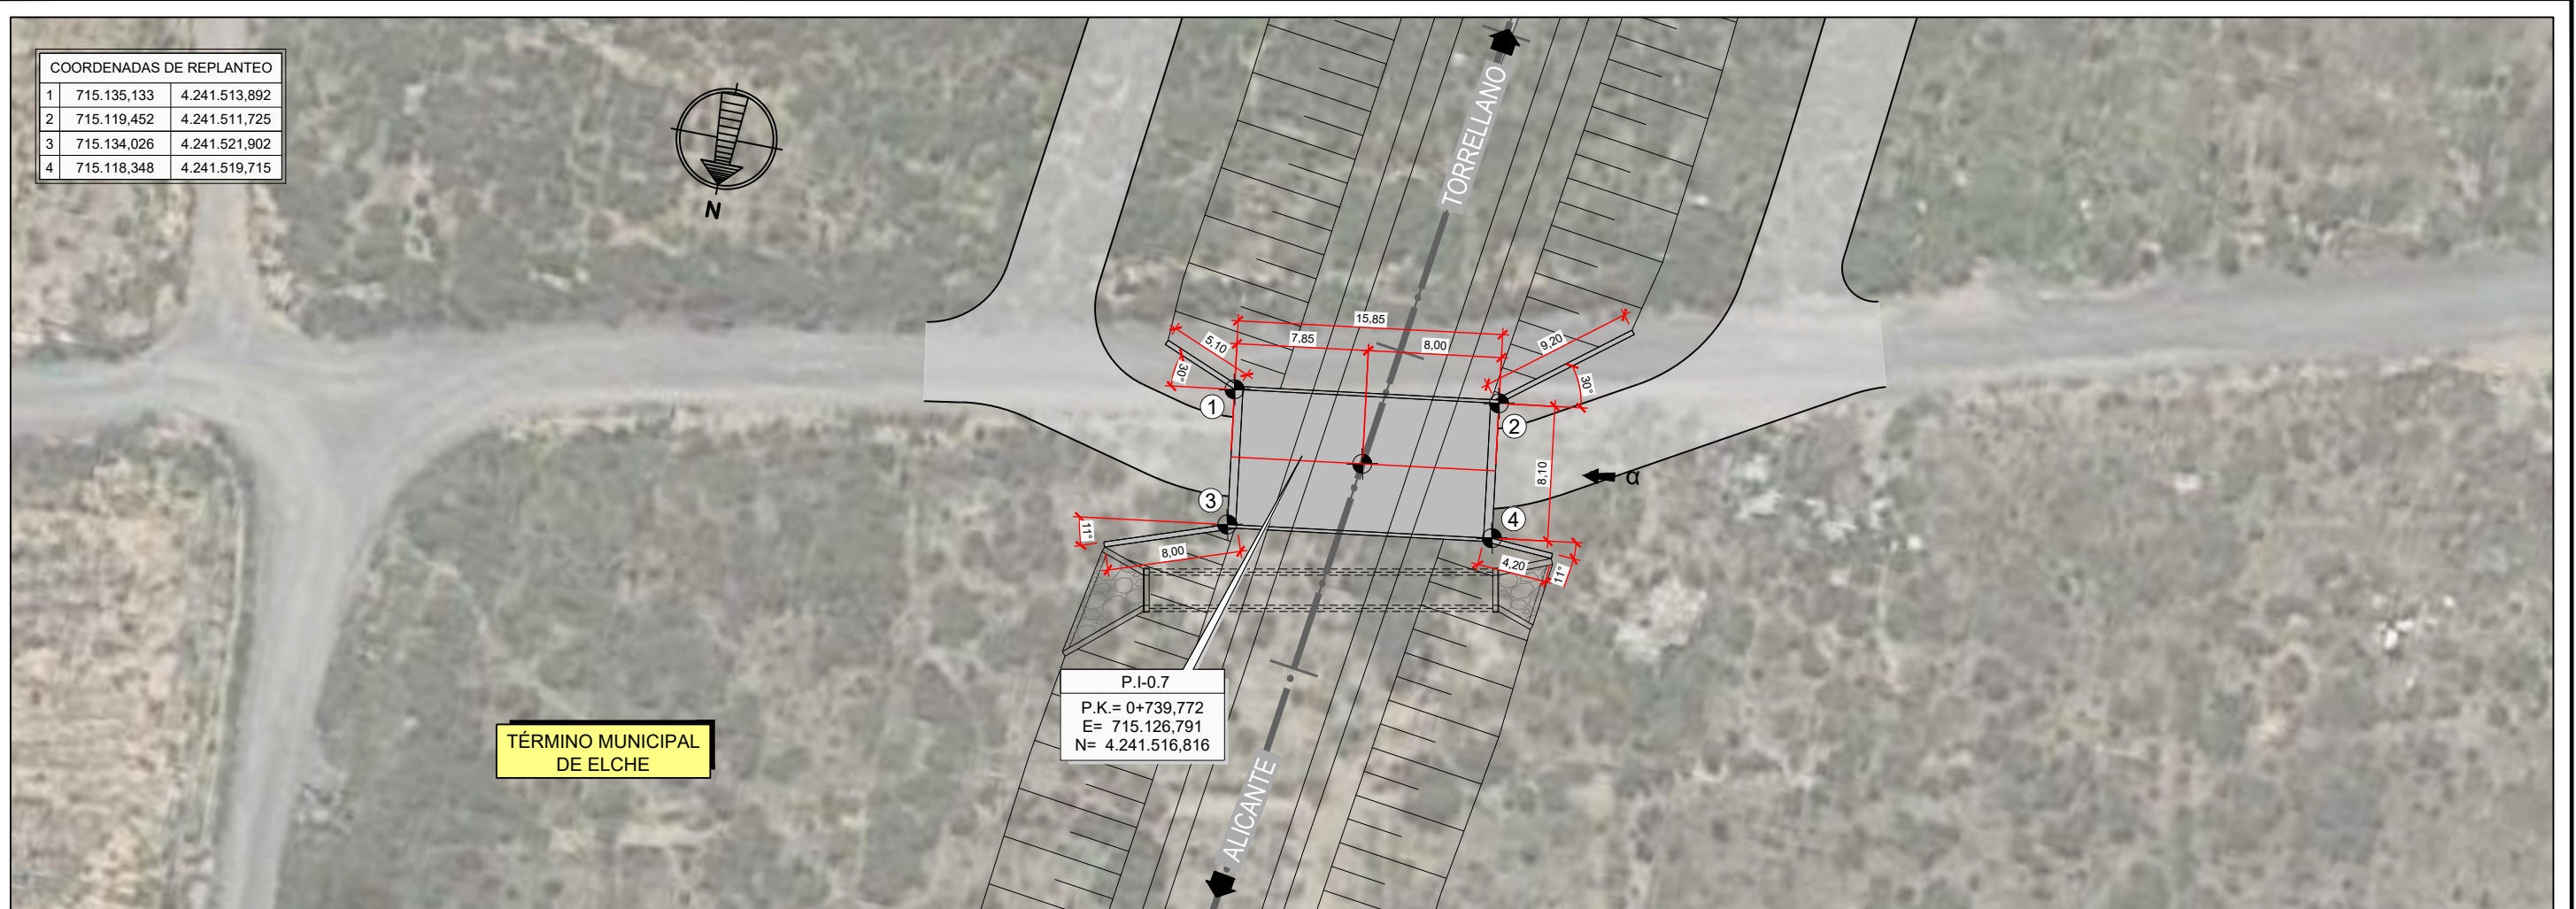

PLANTA
ESCALA 1/200

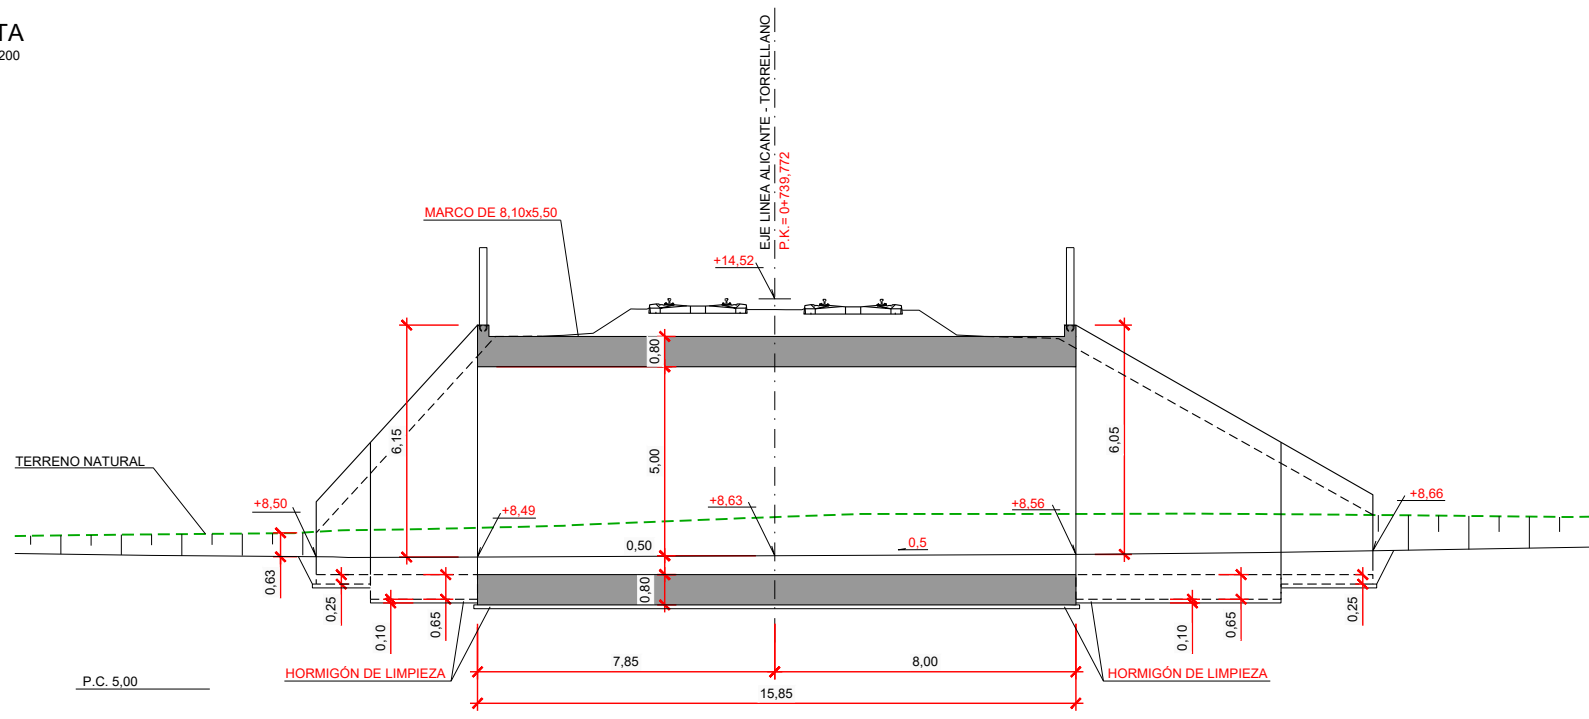

PERFIL LONGITUDINAL
ESCALA 1/100

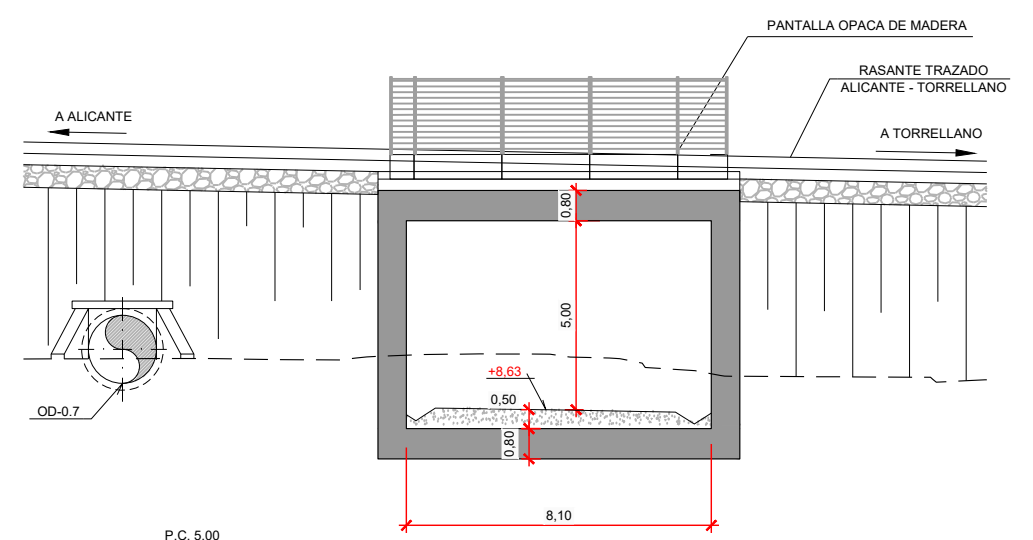

ALZADO POR α
ESCALA 1/100



SECRETARÍA DE ESTADO DE
INFRAESTRUCTURAS, TRANSPORTE
Y VIVIENDA
SECRETARÍA GENERAL DE
INFRAESTRUCTURAS

TÍTULO PROYECTO:
ESTUDIO INFORMATIVO DEL RAMAL DE CONEXIÓN ENTRE
LA LÍNEA ACTUAL ALICANTE-MURCIA Y LA VARIANTE DE
ACCESO AL AEROPUERTO DE ALICANTE

AUTOR DEL PROYECTO:

ESCALA ORIGINAL A3
1:2.000
NUMÉRICA GRÁFICA

FECHA:
ABRIL
2019

Nº DE PLANO:
8.2
Nº DE HOJA:
HOJA 1 DE 1

TÍTULO DE PLANO:
ESTRUCTURAS
ALTERNATIVA 2
PASO INFERIOR 0.7

P:\2012\120484\02_doc_tecnica\Delineación\CM11EF10_Aeropuerto Alicante\ESTUDIO INFORMATIVO\08-ESTRUCTURAS\8.2_ALTERNATIVA 2\8.2_Planta Alternativa 2.dwg