


LEYENDA DE ELECTRICIDAD		LEYENDA TELECOMUNICACIONES	
	IBERDROLA. LÍNEA AÉREA BT		TELFÓNICA. LÍNEA AÉREA
	IBERDROLA. LÍNEA SUBTERRÁNEA BT		TELFÓNICA. LÍNEA CANALIZADA
	IBERDROLA. LÍNEA AÉREA MT		POSIBLE AFECCIÓN
	IBERDROLA. LÍNEA SUBTERRÁNEA MT		POSTE
	IBERDROLA. LÍNEA CLIENTE AÉREA AT		ARQUETA
	POSIBLE AFECCIÓN	LEYENDA DE GAS	
	TORRE METÁLICA		
	CENTRO DE TRANSFORMACIÓN	GAS NATURAL. REDES APA	

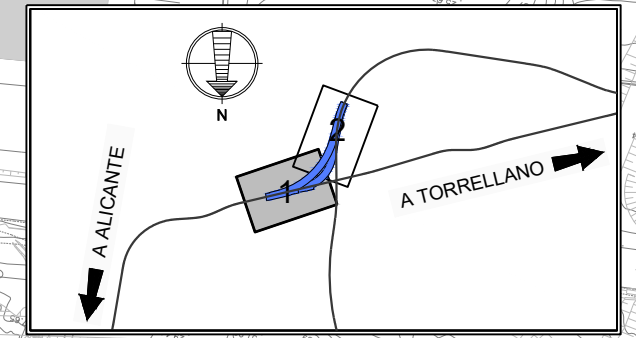

SECRETARÍA DE ESTADO DE INFRAESTRUCTURAS, TRANSPORTE Y VIVIENDA
SECRETARÍA GENERAL DE INFRAESTRUCTURAS


TÍTULO PROYECTO:
ESTUDIO INFORMATIVO DEL RAMAL DE CONEXIÓN ENTRE LA LÍNEA ACTUAL ALICANTE-MURCIA Y LA VARIANTE DE ACCESO AL AEROPUERTO DE ALICANTE

AUTOR DEL PROYECTO:

ESCALA ORIGINAL A3
1:2.000
0 20 40
NUMÉRICA GRÁFICA

FECHA:
ABRIL 2019
Nº DE PLANO:
9.1.1
Nº DE HOJA:
HOJA 1 DE 2

TÍTULO DE PLANO:
REPOSICIÓN DE SERVIDUMBRES Y SERVICIOS AFECTADOS ALTERNATIVA 1
ELECTRICIDAD, TELECOMUNICACIONES Y GAS

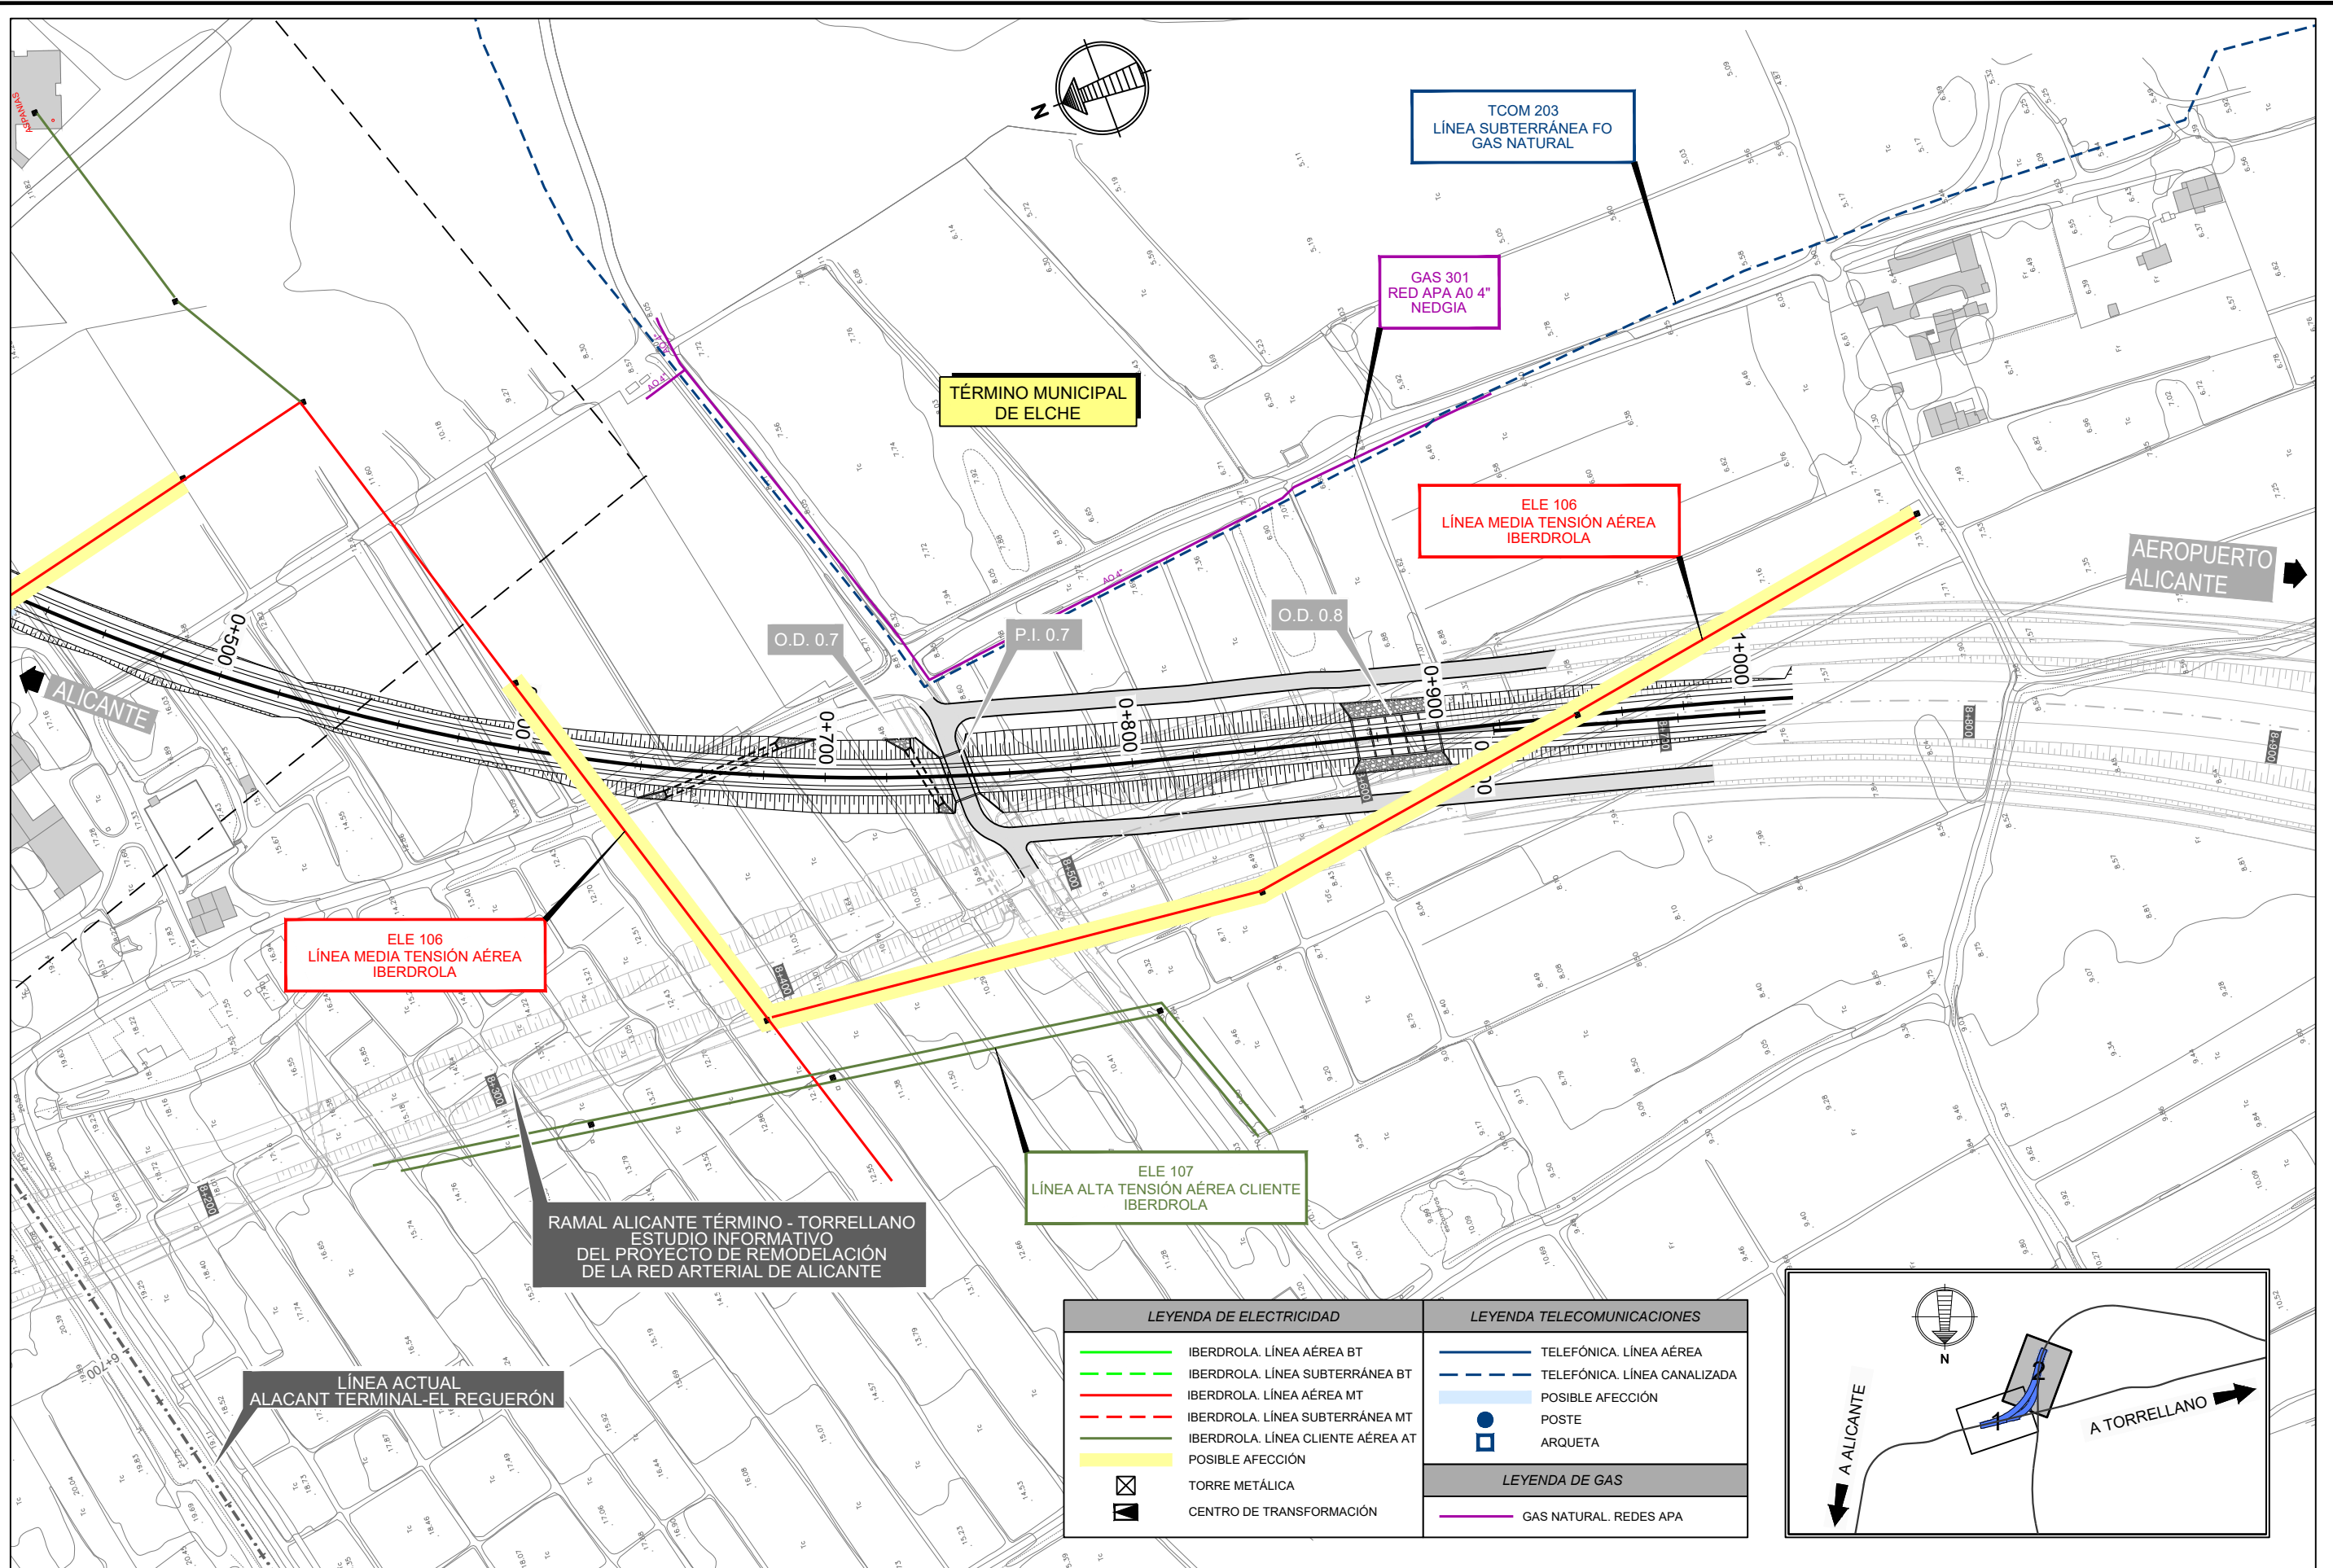

ELE 106
LÍNEA MEDIA TENSIÓN AÉREA
IBERDROLA

TÉRMINO MUNICIPAL
DE ELCHE

TCOM 203
LÍNEA SUBTERRÁNEA FO
GAS NATURAL

GAS 301
RED APA A0 4"
NEDGIA

ELE 106
LÍNEA MEDIA TENSIÓN AÉREA
IBERDROLA


AEROPUERTO
ALICANTE

RAMAL ALICANTE TÉRMINO - TORRELLANO
ESTUDIO INFORMATIVO
DEL PROYECTO DE REMODELACIÓN
DE LA RED ARTERIAL DE ALICANTE

ELE 107
LÍNEA ALTA TENSIÓN AÉREA CLIENTE
IBERDROLA

LÍNEA ACTUAL
ALACANT TERMINAL-EL REGUERÓN

LEYENDA DE ELECTRICIDAD	LEYENDA TELECOMUNICACIONES
IBERDROLA. LÍNEA AÉREA BT	TELEFÓNICA. LÍNEA AÉREA
IBERDROLA. LÍNEA SUBTERRÁNEA BT	TELEFÓNICA. LÍNEA CANALIZADA
IBERDROLA. LÍNEA AÉREA MT	POSIBLE AFECCIÓN
IBERDROLA. LÍNEA SUBTERRÁNEA MT	POSTE
IBERDROLA. LÍNEA CLIENTE AÉREA AT	ARQUETA
POSIBLE AFECCIÓN	
TORRE METÁLICA	
CENTRO DE TRANSFORMACIÓN	
	LEYENDA DE GAS
	GAS NATURAL. REDES APA

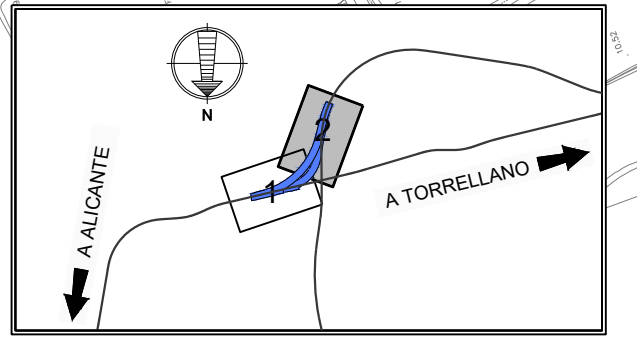

SECRETARÍA DE ESTADO DE
INFRAESTRUCTURAS, TRANSPORTE
Y VIVIENDA

SECRETARÍA GENERAL DE
INFRAESTRUCTURAS

TÍTULO PROYECTO:
ESTUDIO INFORMATIVO DEL RAMAL DE CONEXIÓN ENTRE
LA LÍNEA ACTUAL ALICANTE-MURCIA Y LA VARIANTE DE
ACCESO AL AEROPUERTO DE ALICANTE


AUTOR DEL PROYECTO:

ESCALA ORIGINAL A3
1:2.000
0 20 40
NUMÉRICA GRÁFICA

FECHA:
ABRIL
2019

Nº DE PLANO:
9.1.1
Nº DE HOJA:
HOJA 2 DE 2

TÍTULO DE PLANO:
REPOSICIÓN DE SERVIDUMBRES Y SERVICIOS AFECTADOS
ALTERNATIVA 1
ELECTRICIDAD, TELECOMUNICACIONES Y GAS

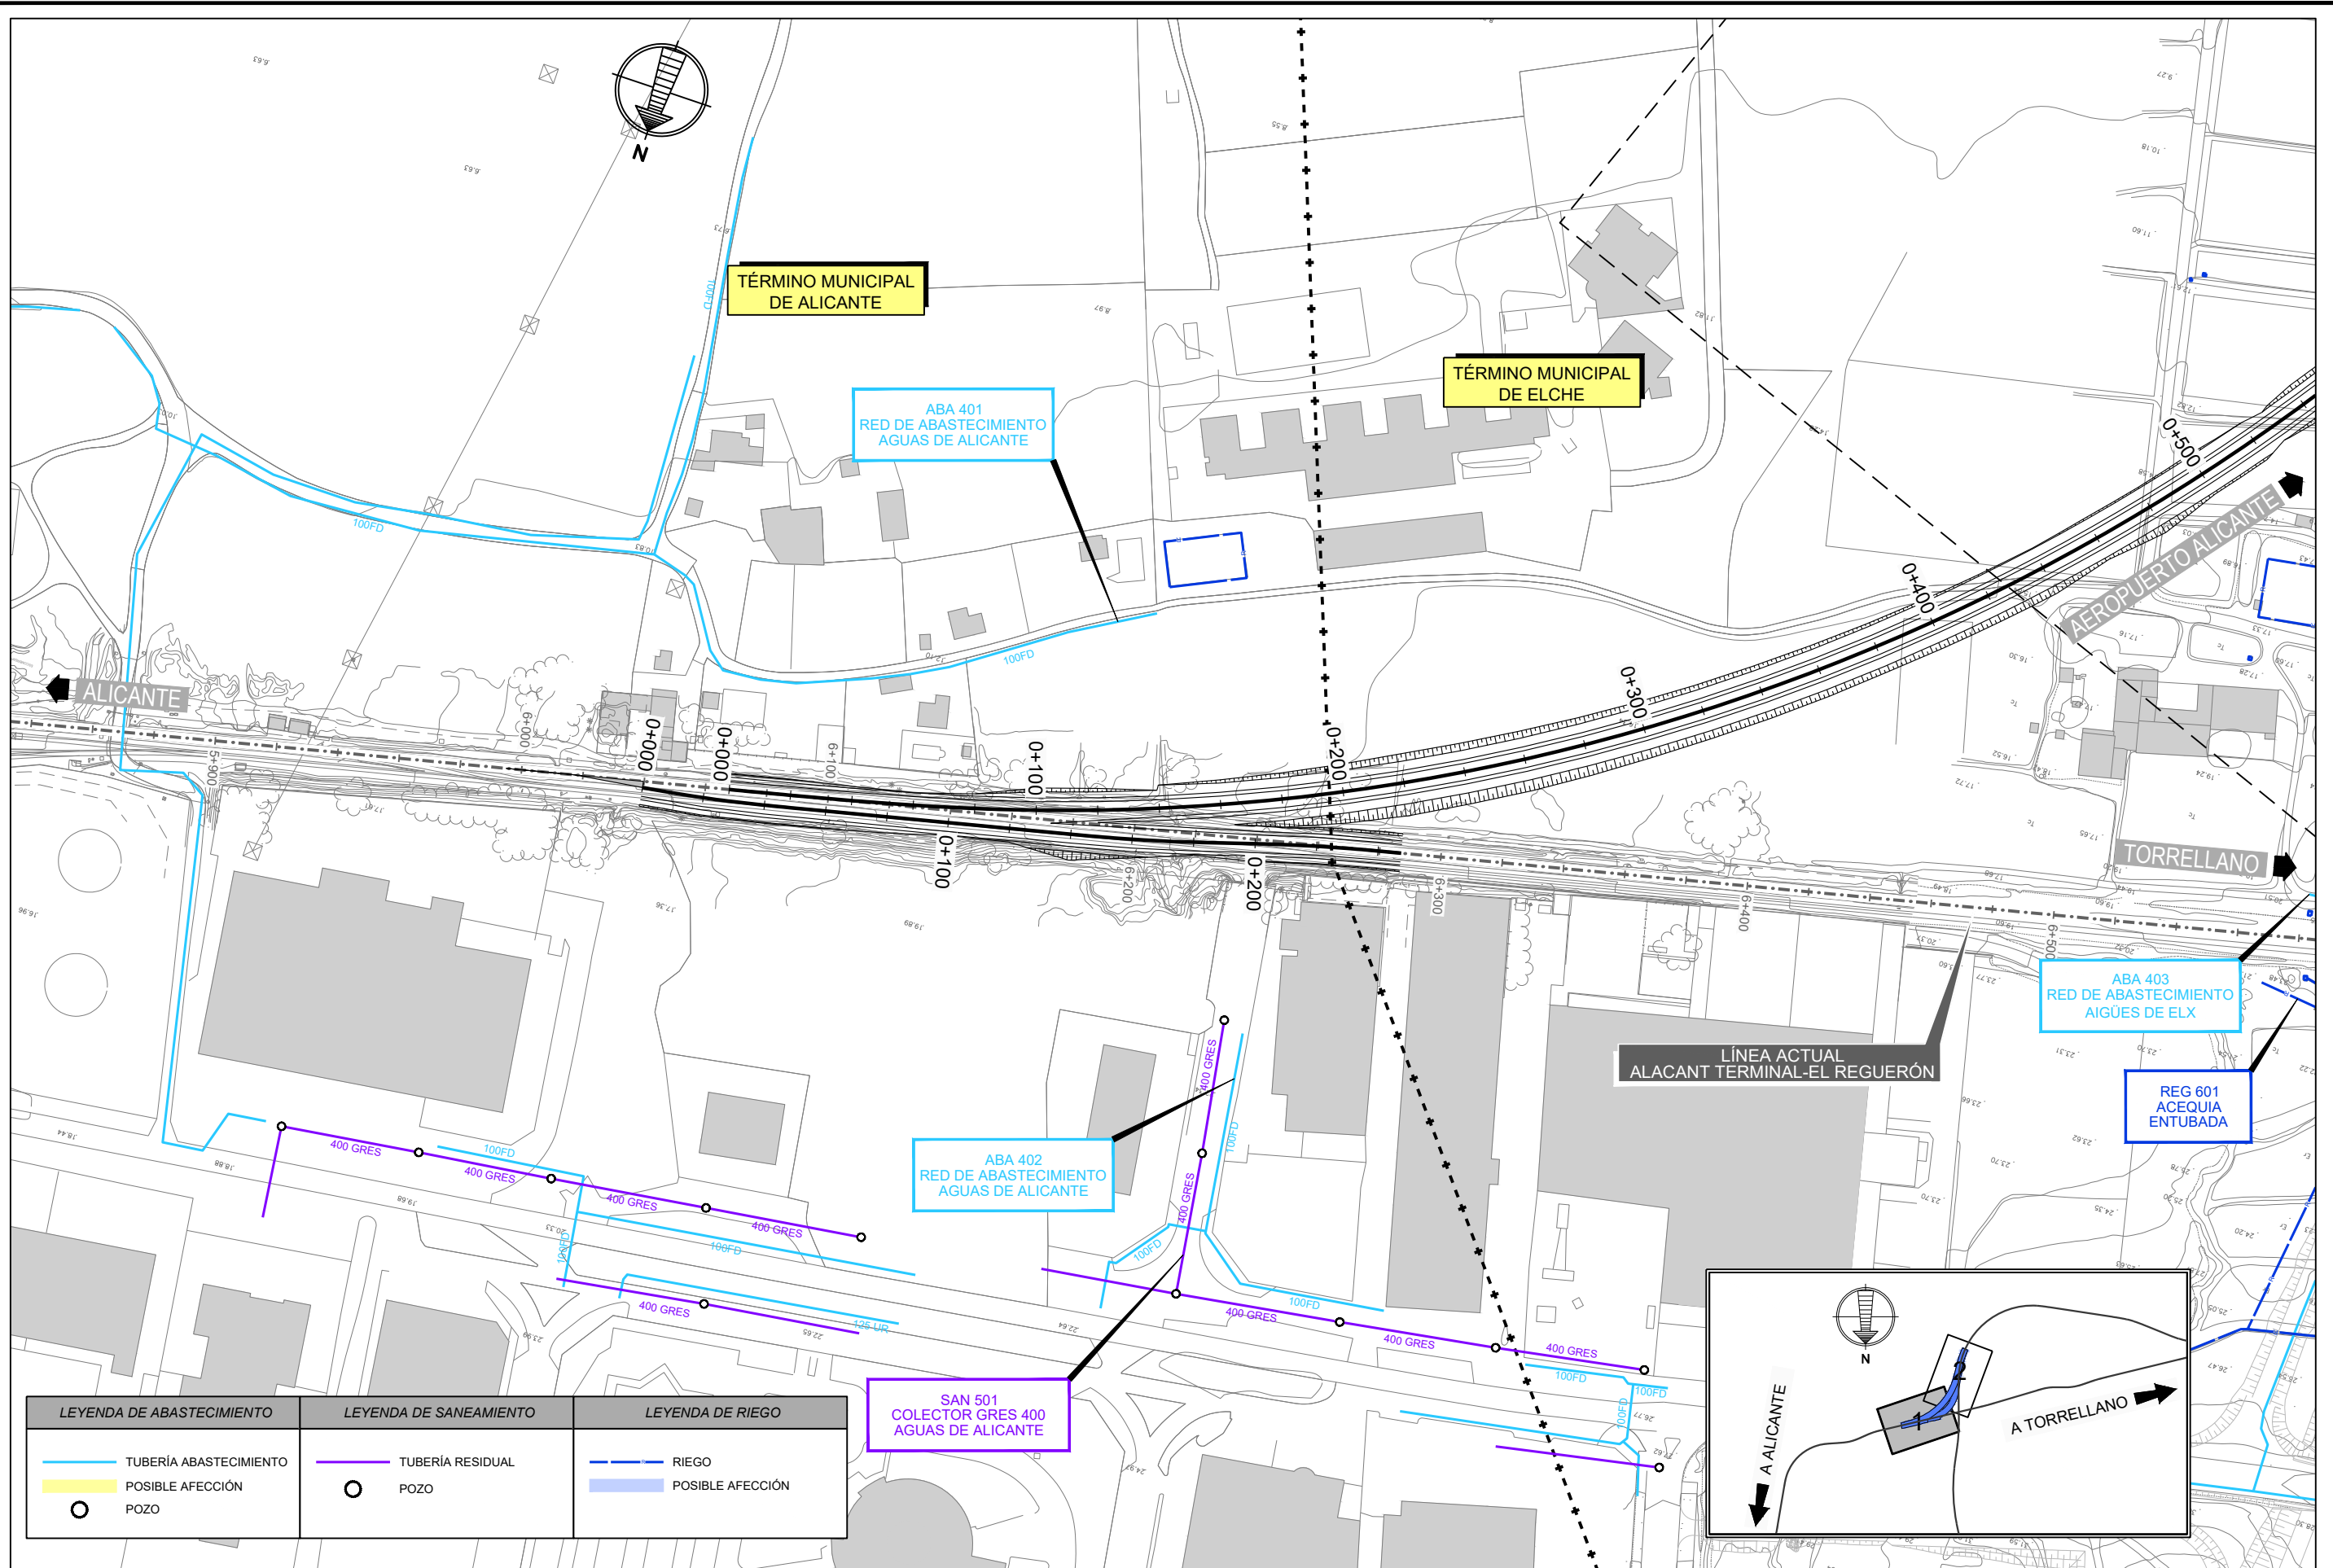

LEYENDA DE ABASTECIMIENTO	LEYENDA DE SANEAMIENTO	LEYENDA DE RIEGO
TUBERÍA ABASTECIMIENTO	TUBERÍA RESIDUAL	RIEGO
POSIBLE AFECCIÓN	POZO	POSIBLE AFECCIÓN
POZO		



SECRETARÍA DE ESTADO DE INFRAESTRUCTURAS, TRANSPORTE Y VIVIENDA
SECRETARÍA GENERAL DE INFRAESTRUCTURAS


TÍTULO PROYECTO:
ESTUDIO INFORMATIVO DEL RAMAL DE CONEXIÓN ENTRE LA LÍNEA ACTUAL ALICANTE-MURCIA Y LA VARIANTE DE ACCESO AL AEROPUERTO DE ALICANTE

AUTOR DEL PROYECTO:

ESCALA ORIGINAL A3
1:2.000
0 20 40
NUMÉRICA GRÁFICA

FECHA:
ABRIL 2019
Nº DE PLANO:
9.1.2
Nº DE HOJA:
HOJA 1 DE 2

TÍTULO DE PLANO:
REPOSICIÓN DE SERVIDUMBRES Y SERVICIOS AFECTADOS ALTERNATIVA 1
ABASTECIMIENTO, SANEAMIENTO Y RIEGO

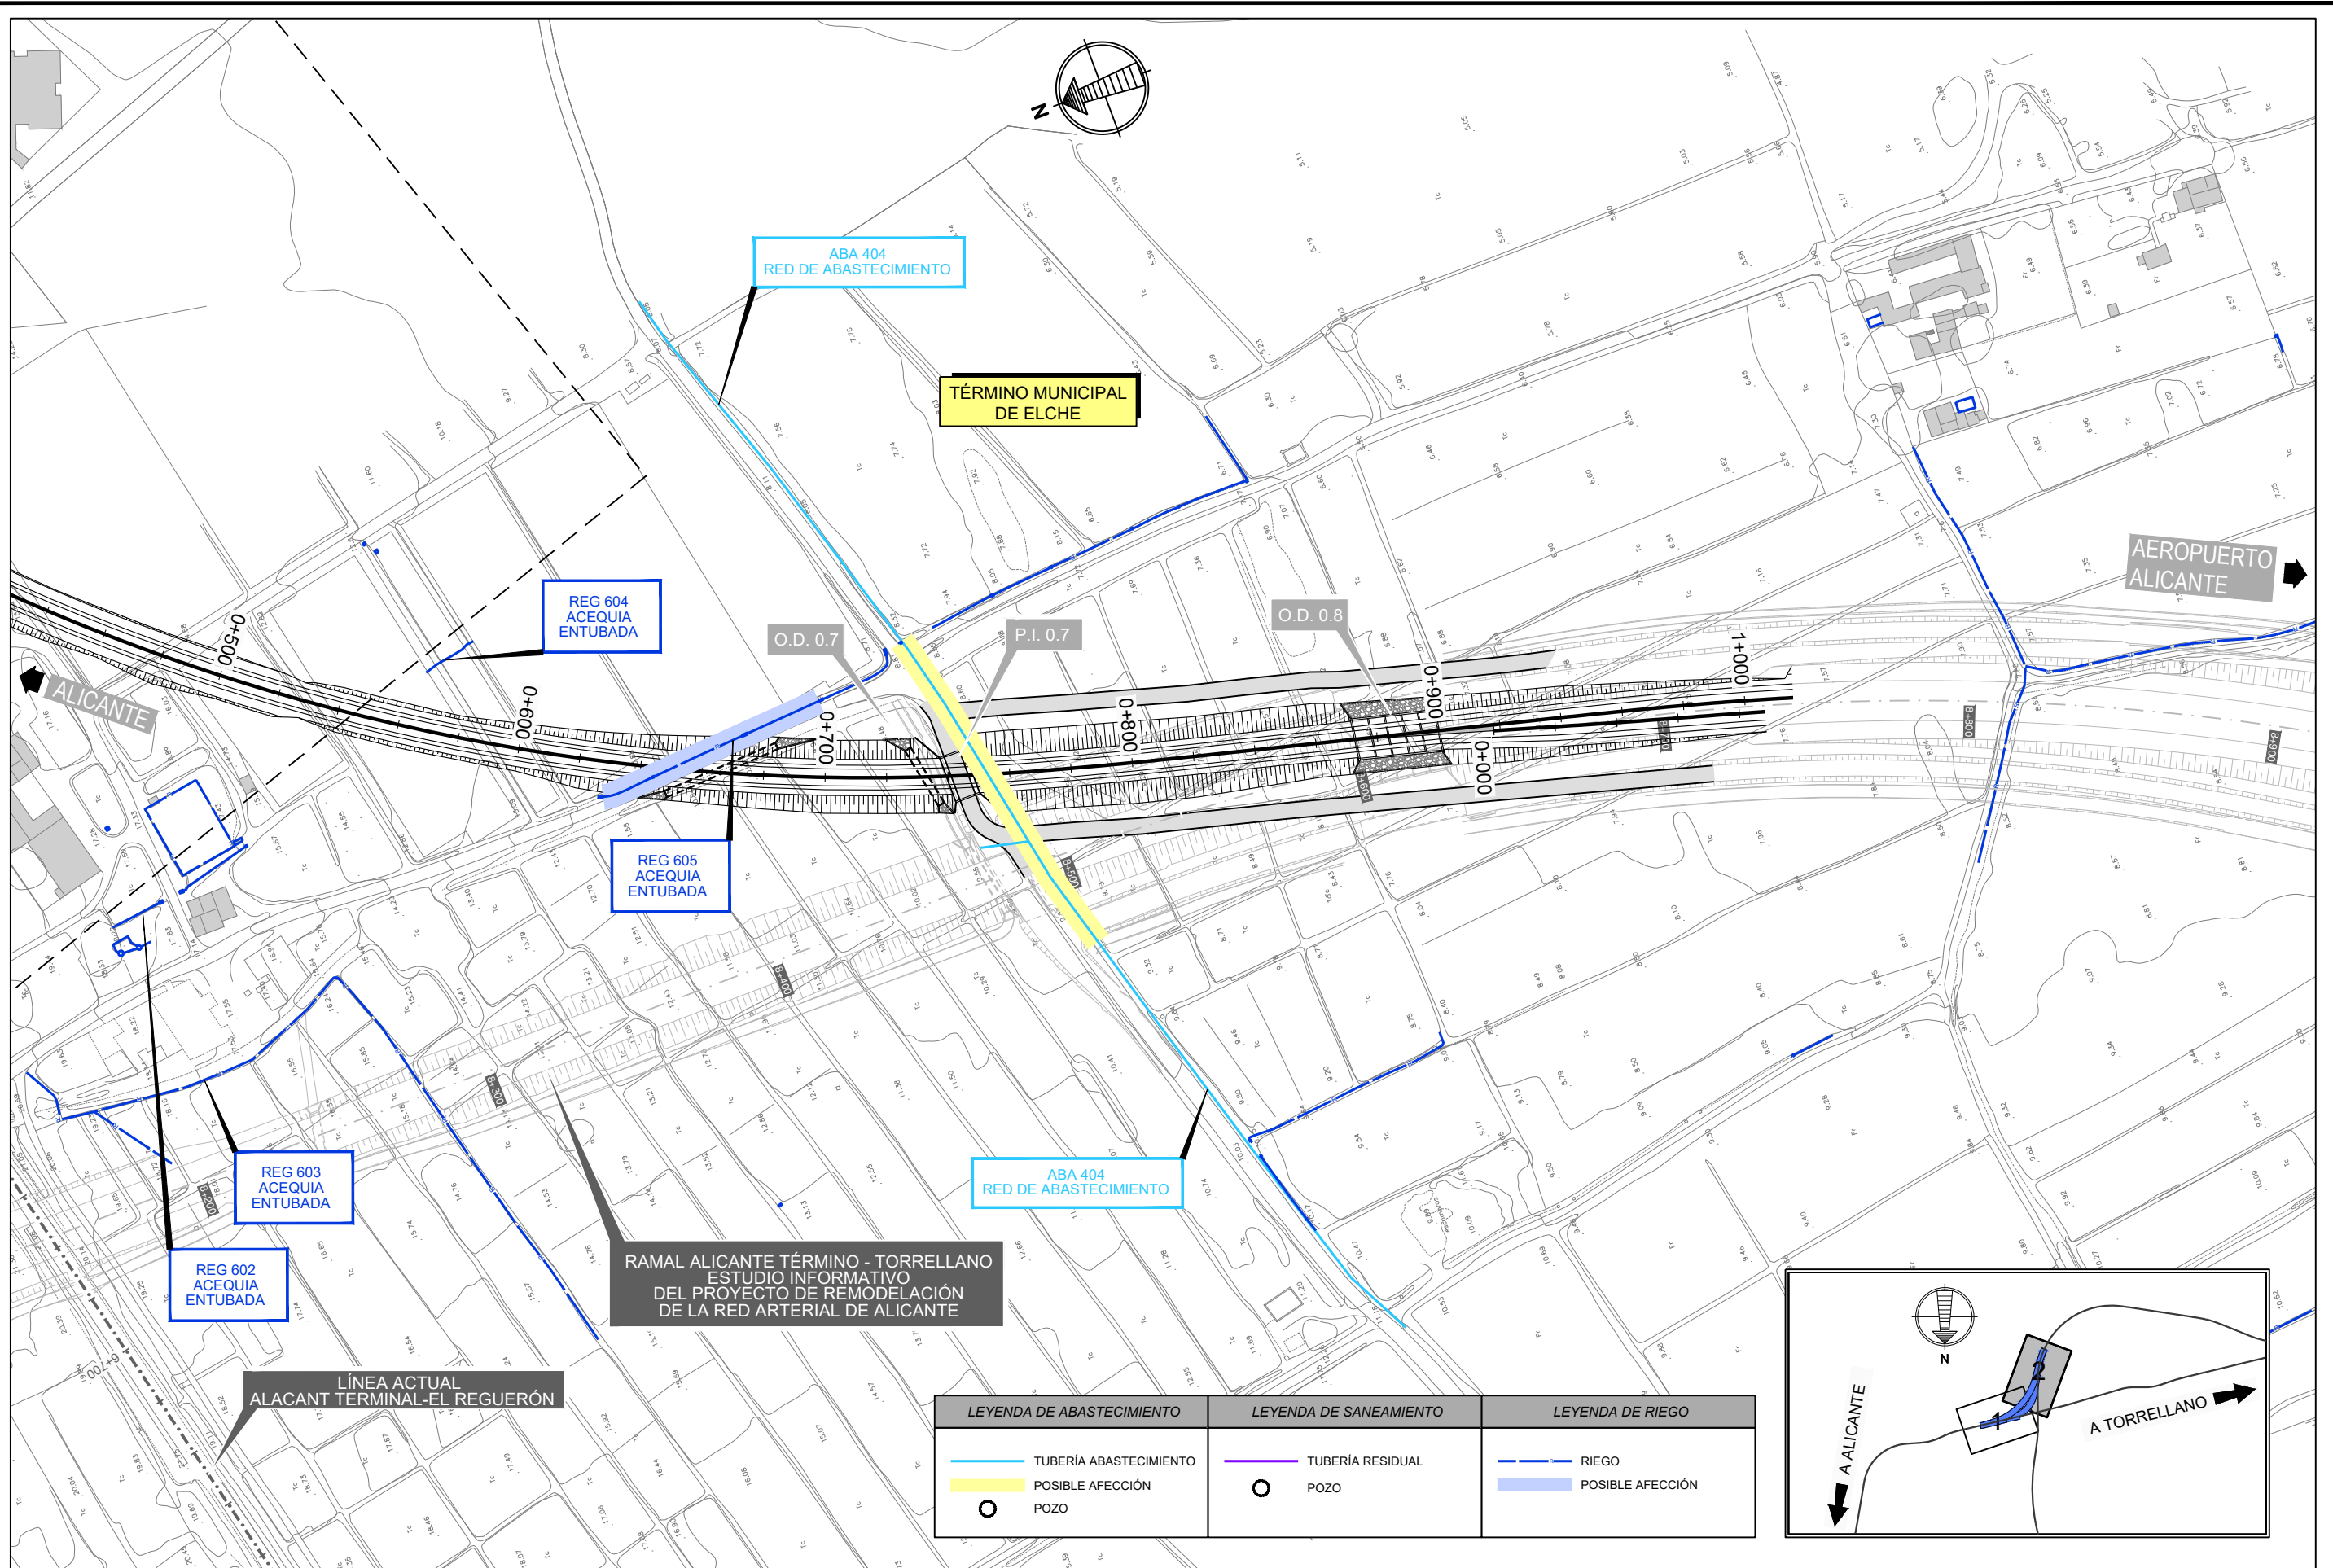

SECRETARÍA DE ESTADO DE INFRAESTRUCTURAS, TRANSPORTE Y VIVIENDA
SECRETARÍA GENERAL DE INFRAESTRUCTURAS

TÍTULO PROYECTO:
ESTUDIO INFORMATIVO DEL RAMAL DE CONEXIÓN ENTRE LA LÍNEA ACTUAL ALICANTE-MURCIA Y LA VARIANTE DE ACCESO AL AEROPUERTO DE ALICANTE



AUTOR DEL PROYECTO:
ineco

ESCALA ORIGINAL A3
1:2.000
NUMÉRICA GRÁFICA

FECHA:
ABRIL 2019

Nº DE PLANO:
9.1.2
Nº DE HOJA:
HOJA 2 DE 2

TÍTULO DE PLANO:
REPOSICIÓN DE SERVIDUMBRES Y SERVICIOS AFECTADOS ALTERNATIVA 1
ABASTECIMIENTO, SANEAMIENTO Y RIEGO

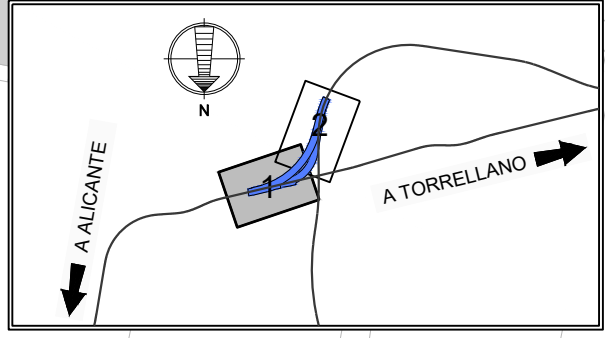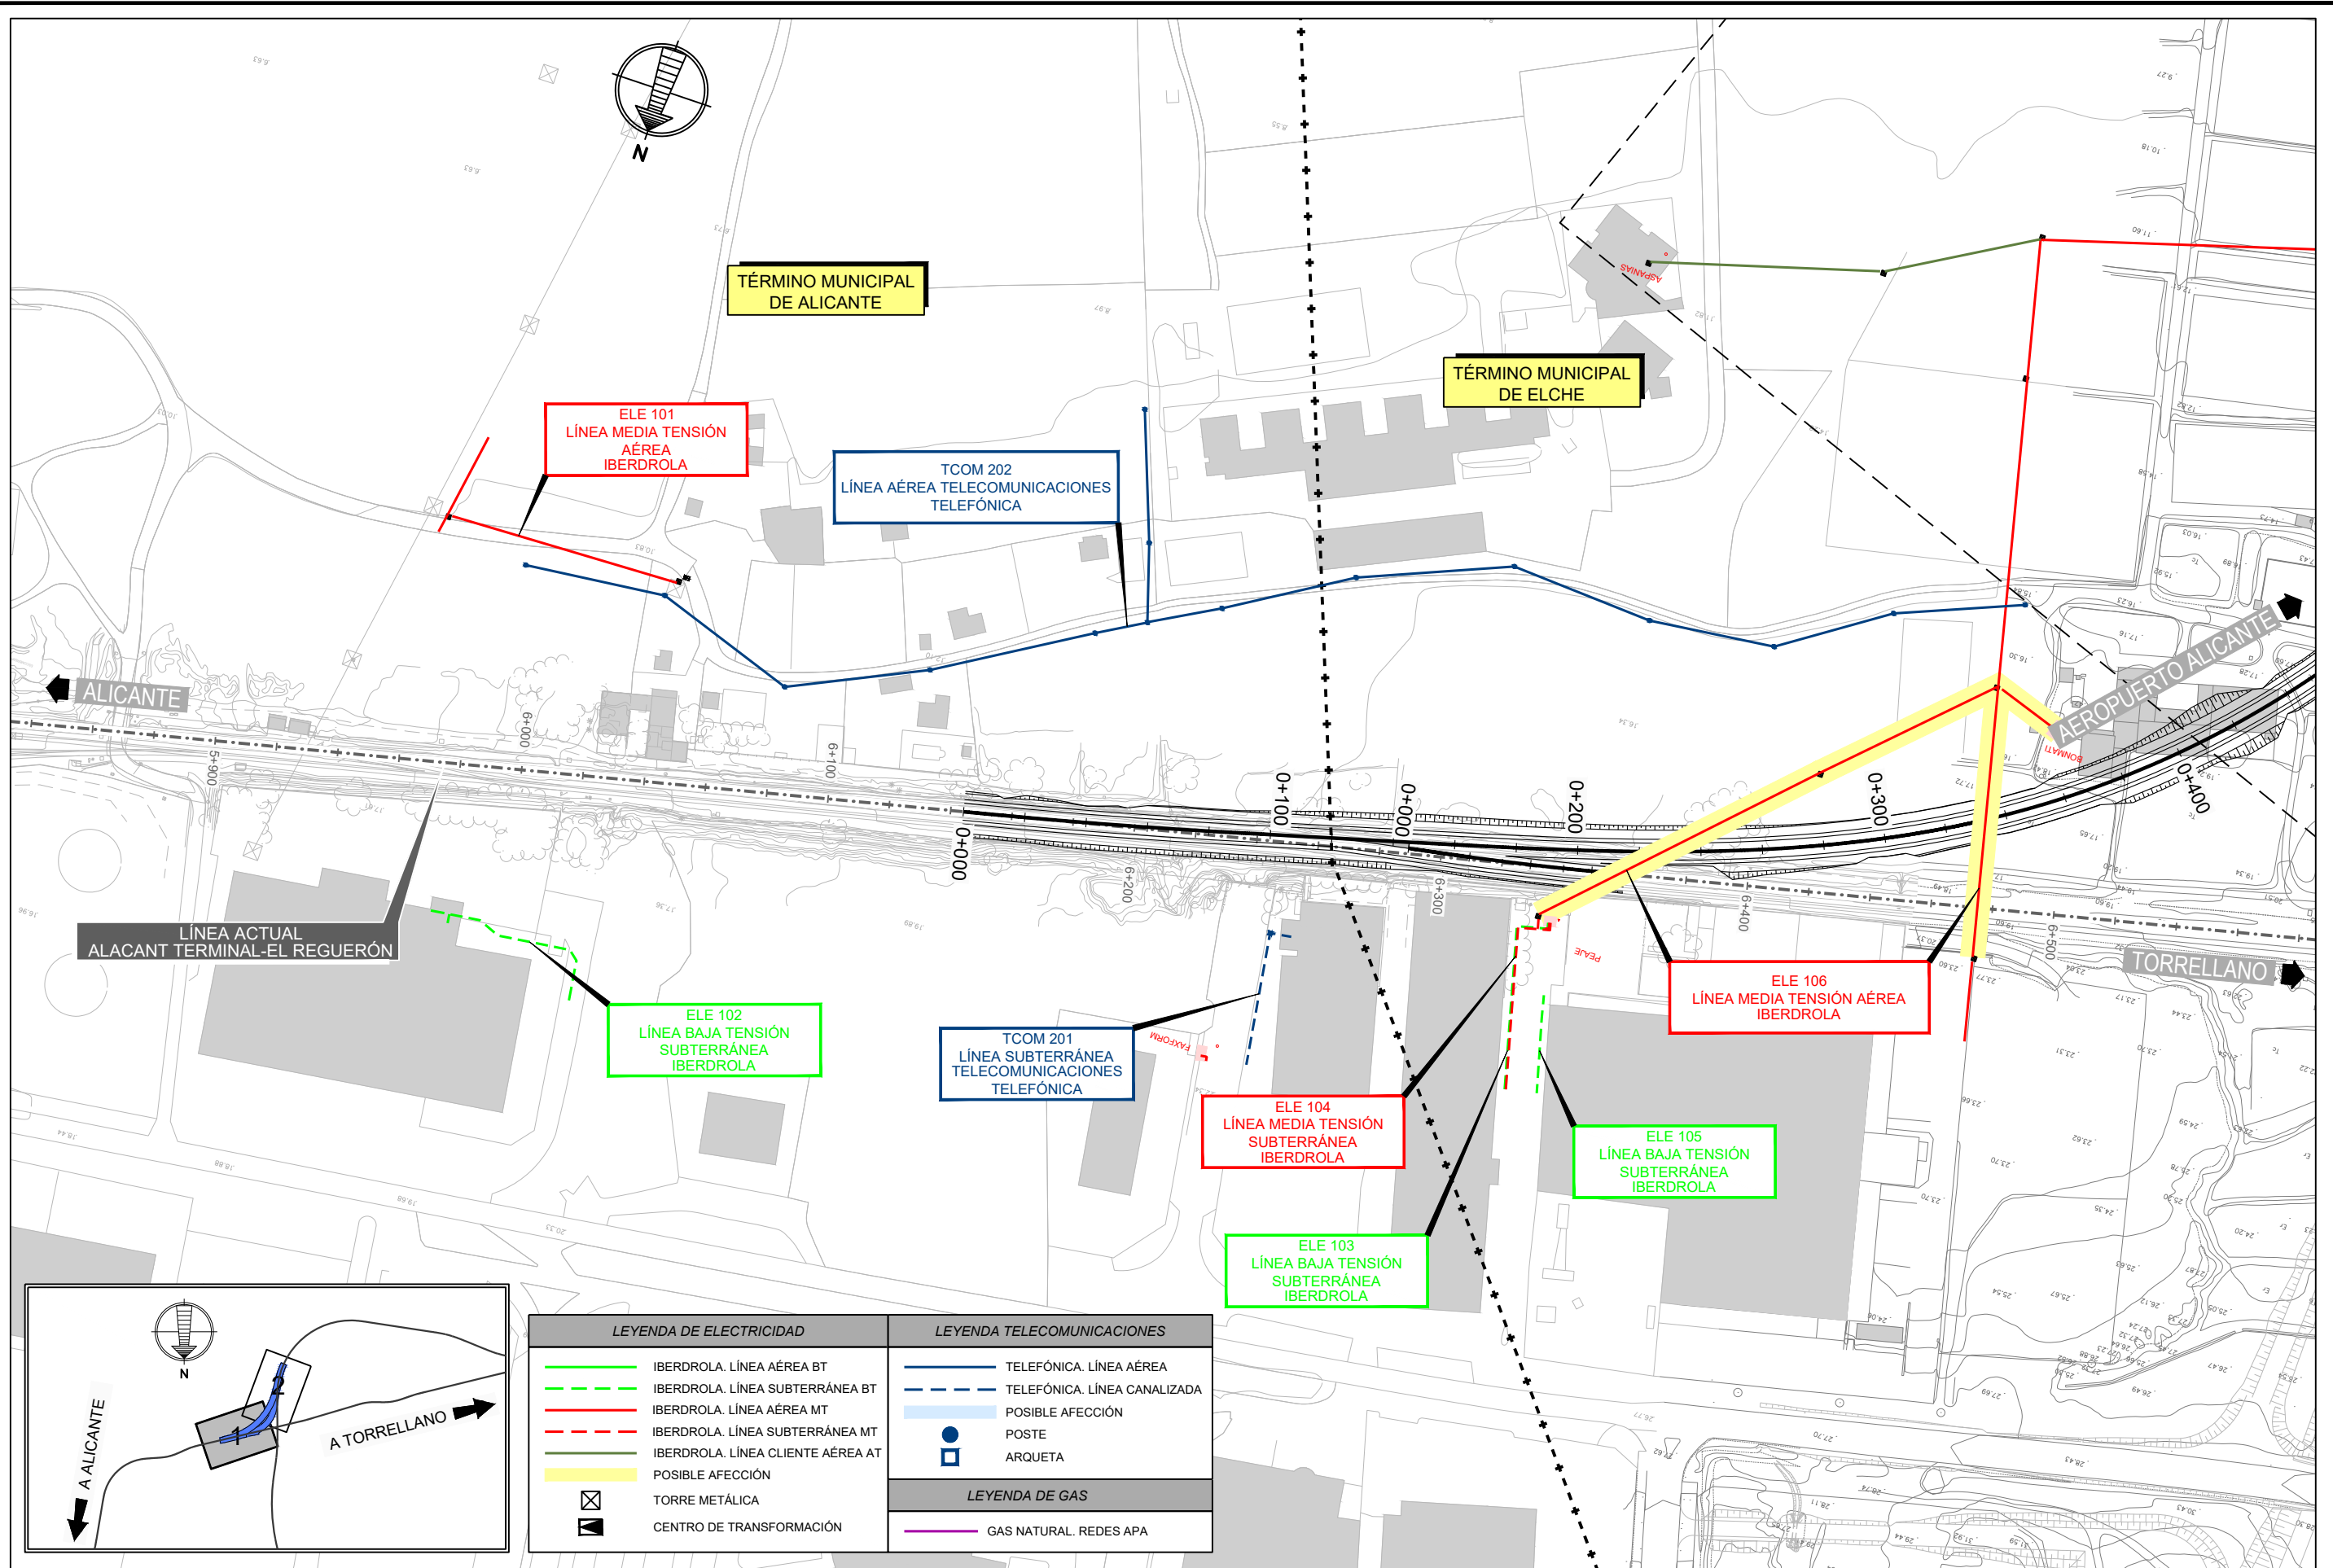

LEYENDA DE ELECTRICIDAD		LEYENDA TELECOMUNICACIONES	
	IBERDROLA. LÍNEA AÉREA BT		TELEFÓNICA. LÍNEA AÉREA
	IBERDROLA. LÍNEA SUBTERRÁNEA BT		TELEFÓNICA. LÍNEA CANALIZADA
	IBERDROLA. LÍNEA AÉREA MT		POSIBLE AFECCIÓN
	IBERDROLA. LÍNEA SUBTERRÁNEA MT		POSTE
	IBERDROLA. LÍNEA CLIENTE AÉREA AT		ARQUETA
	POSIBLE AFECCIÓN	LEYENDA DE GAS	
	TORRE METÁLICA		
	CENTRO DE TRANSFORMACIÓN		



SECRETARÍA DE ESTADO DE INFRAESTRUCTURAS, TRANSPORTE Y VIVIENDA
SECRETARÍA GENERAL DE INFRAESTRUCTURAS

TÍTULO PROYECTO:
ESTUDIO INFORMATIVO DEL RAMAL DE CONEXIÓN ENTRE LA LÍNEA ACTUAL ALICANTE-MURCIA Y LA VARIANTE DE ACCESO AL AEROPUERTO DE ALICANTE


AUTOR DEL PROYECTO:

ESCALA ORIGINAL A3
1:2.000
0 20 40
NUMÉRICA GRÁFICA

FECHA:
ABRIL 2019

Nº DE PLANO:
9.2.1
Nº DE HOJA:
HOJA 1 DE 2

TÍTULO DE PLANO:
REPOSICIÓN DE SERVIDUMBRES Y SERVICIOS AFECTADOS ALTERNATIVA 2
ELECTRICIDAD, TELECOMUNICACIONES Y GAS

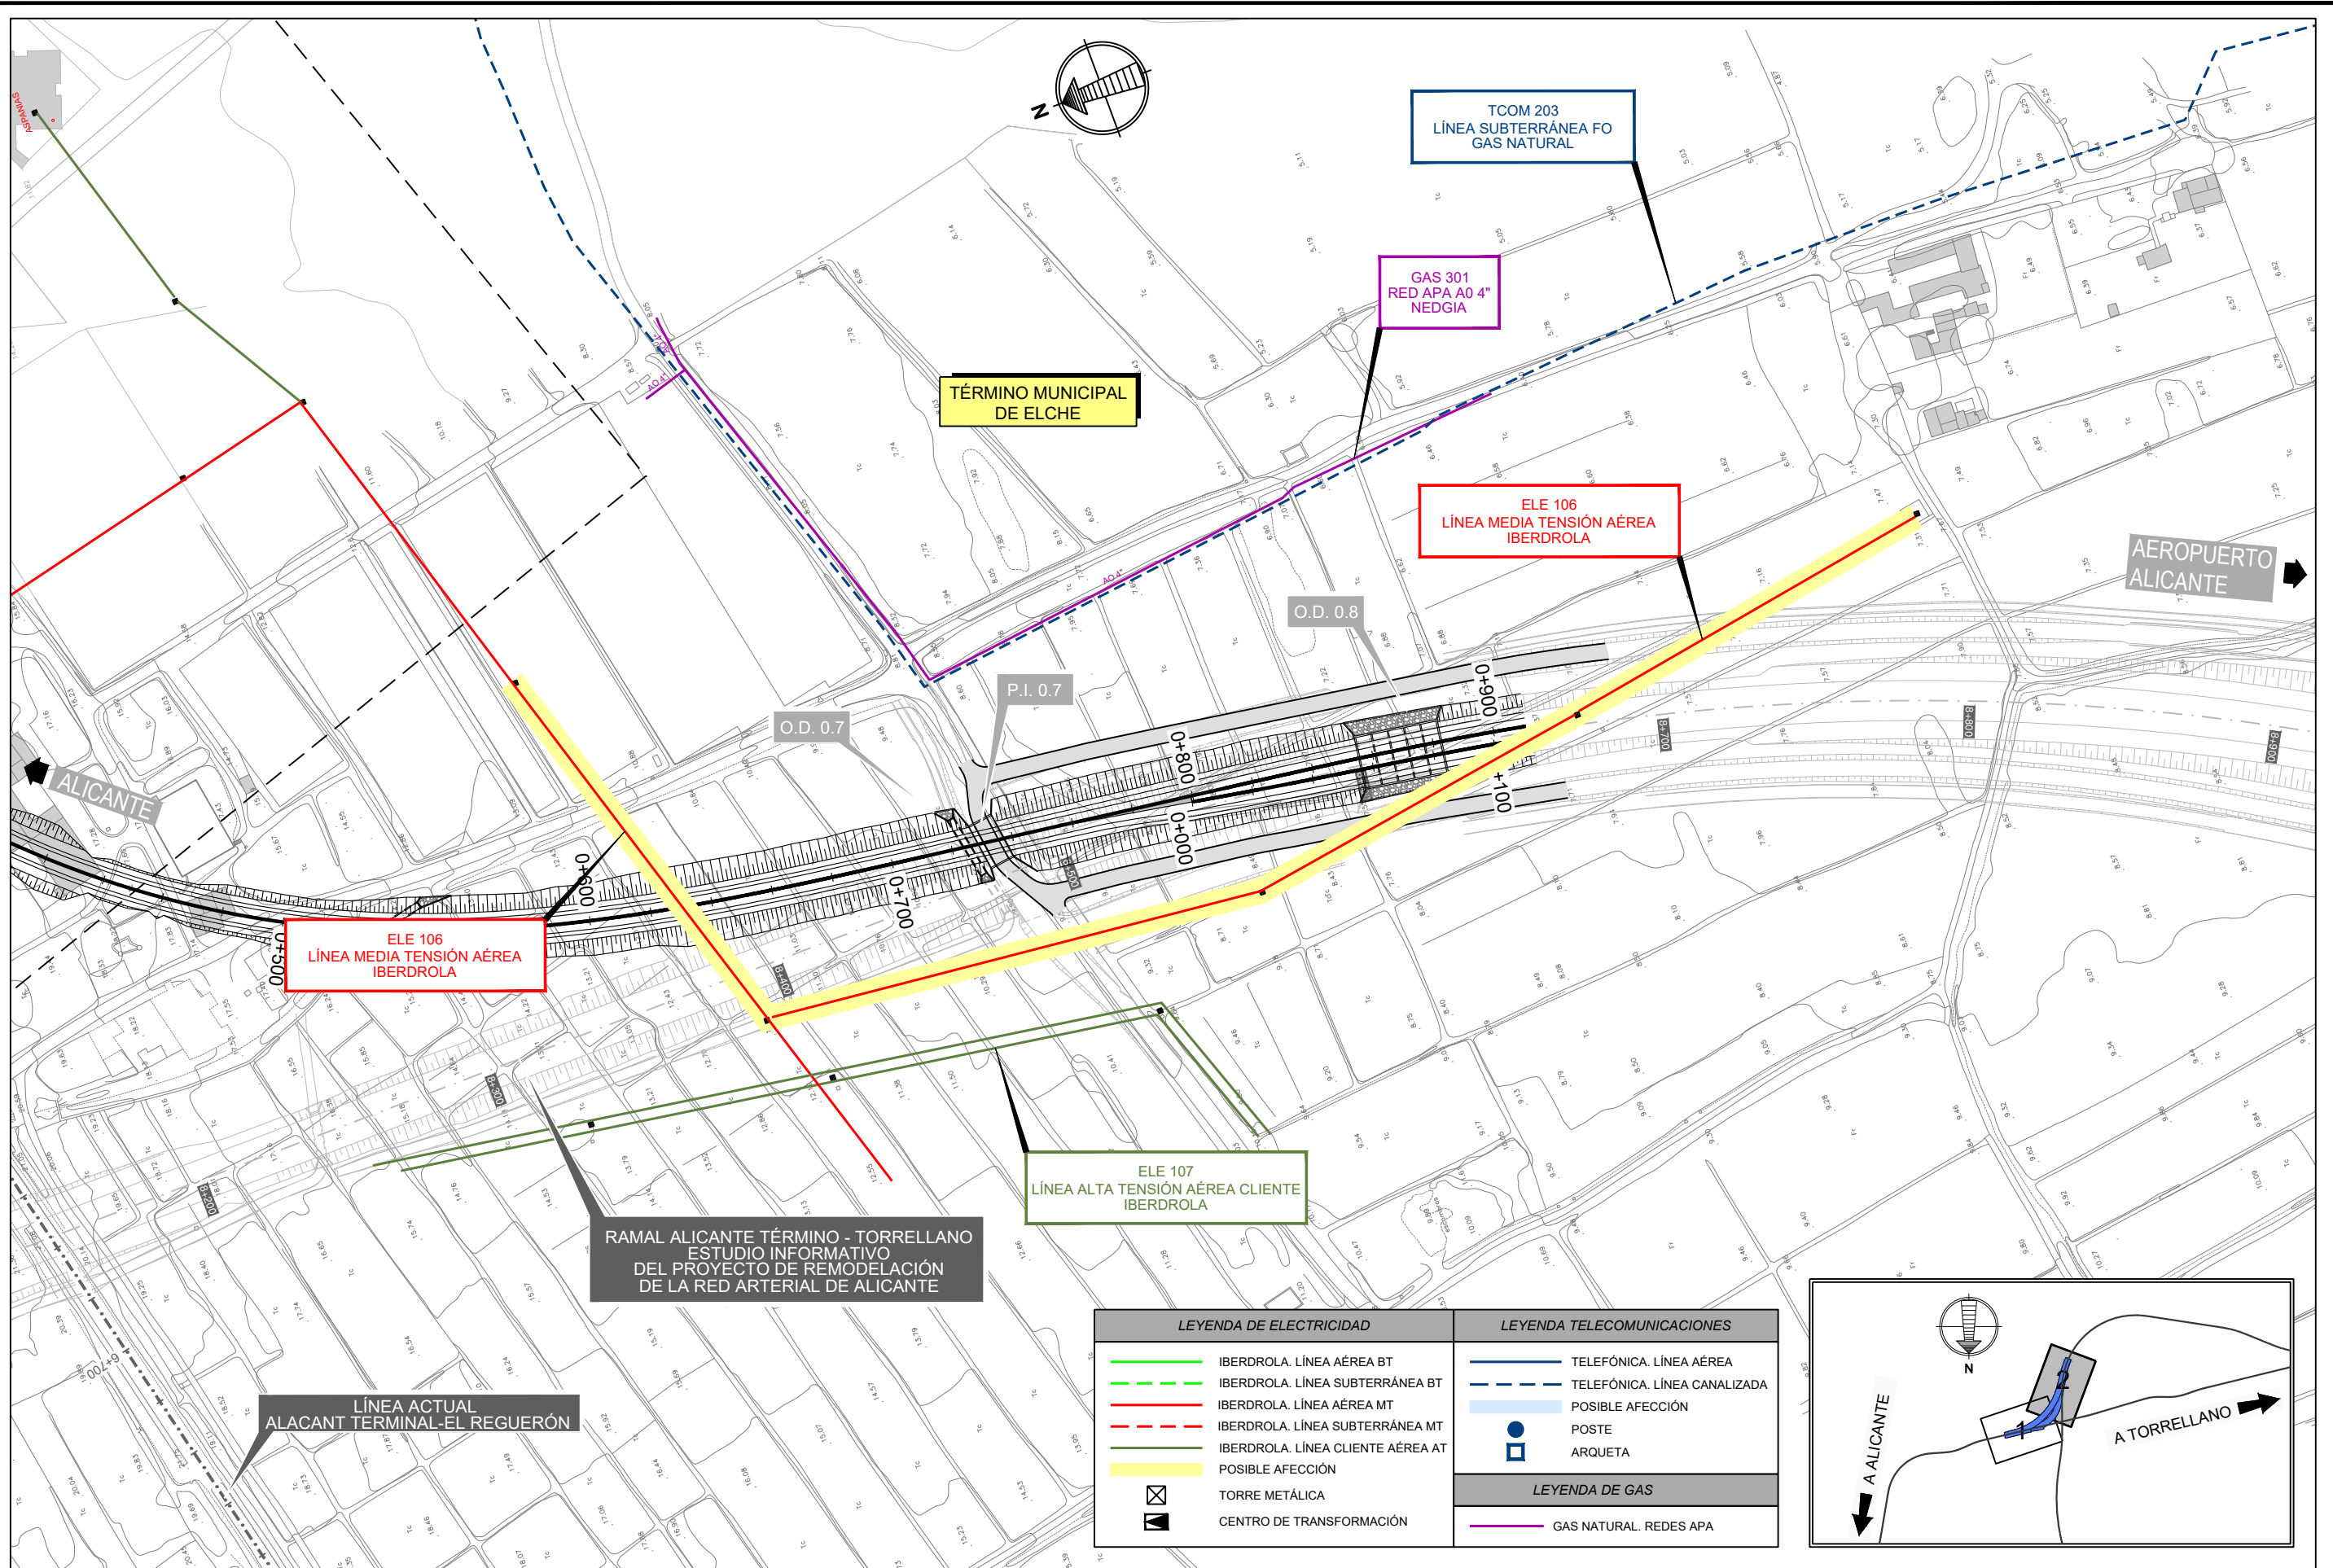

ELE 106
LÍNEA MEDIA TENSIÓN AÉREA
IBERDROLA

TÉRMINO MUNICIPAL
DE ELCHE

TCOM 203
LÍNEA SUBTERRÁNEA FO
GAS NATURAL

GAS 301
RED APA A0 4"
NEDGIA

ELE 106
LÍNEA MEDIA TENSIÓN AÉREA
IBERDROLA


AEROPUERTO
ALICANTE

ELE 107
LÍNEA ALTA TENSIÓN AÉREA CLIENTE
IBERDROLA

RAMAL ALICANTE TÉRMINO - TORRELLANO
ESTUDIO INFORMATIVO
DEL PROYECTO DE REMODELACIÓN
DE LA RED ARTERIAL DE ALICANTE

LÍNEA ACTUAL
ALACANT TERMINAL-EL REGUERÓN

LEYENDA DE ELECTRICIDAD		LEYENDA TELECOMUNICACIONES	
	IBERDROLA. LÍNEA AÉREA BT		TELFÓNICA. LÍNEA AÉREA
	IBERDROLA. LÍNEA SUBTERRÁNEA BT		TELFÓNICA. LÍNEA CANALIZADA
	IBERDROLA. LÍNEA AÉREA MT		POSIBLE AFECCIÓN
	IBERDROLA. LÍNEA SUBTERRÁNEA MT		POSTE
	IBERDROLA. LÍNEA CLIENTE AÉREA AT		ARQUETA
	POSIBLE AFECCIÓN	LEYENDA DE GAS	
	TORRE METÁLICA		
	CENTRO DE TRANSFORMACIÓN	GAS NATURAL. REDES APA	

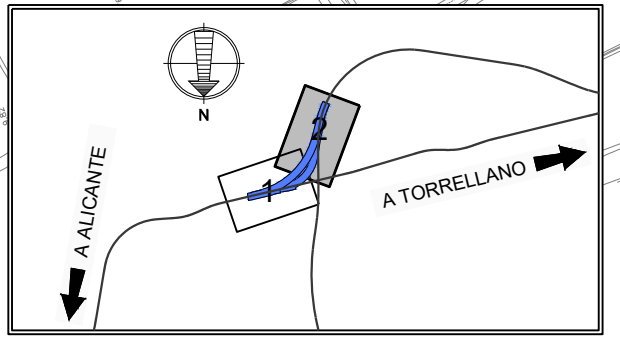

SECRETARÍA DE ESTADO DE
INFRAESTRUCTURAS, TRANSPORTE
Y VIVIENDA

SECRETARÍA GENERAL DE
INFRAESTRUCTURAS

TÍTULO PROYECTO:
ESTUDIO INFORMATIVO DEL RAMAL DE CONEXIÓN ENTRE
LA LÍNEA ACTUAL ALICANTE-MURCIA Y LA VARIANTE DE
ACCESO AL AEROPUERTO DE ALICANTE


AUTOR DEL PROYECTO:

ESCALA ORIGINAL A3
1:2.000
0 20 40
NUMÉRICA GRÁFICA

FECHA:
ABRIL
2019

Nº DE PLANO:
9.2.1
Nº DE HOJA:
HOJA 2 DE 2

TÍTULO DE PLANO:
REPOSICIÓN DE SERVIDUMBRES Y SERVICIOS AFECTADOS
ALTERNATIVA 2
ELECTRICIDAD, TELECOMUNICACIONES Y GAS

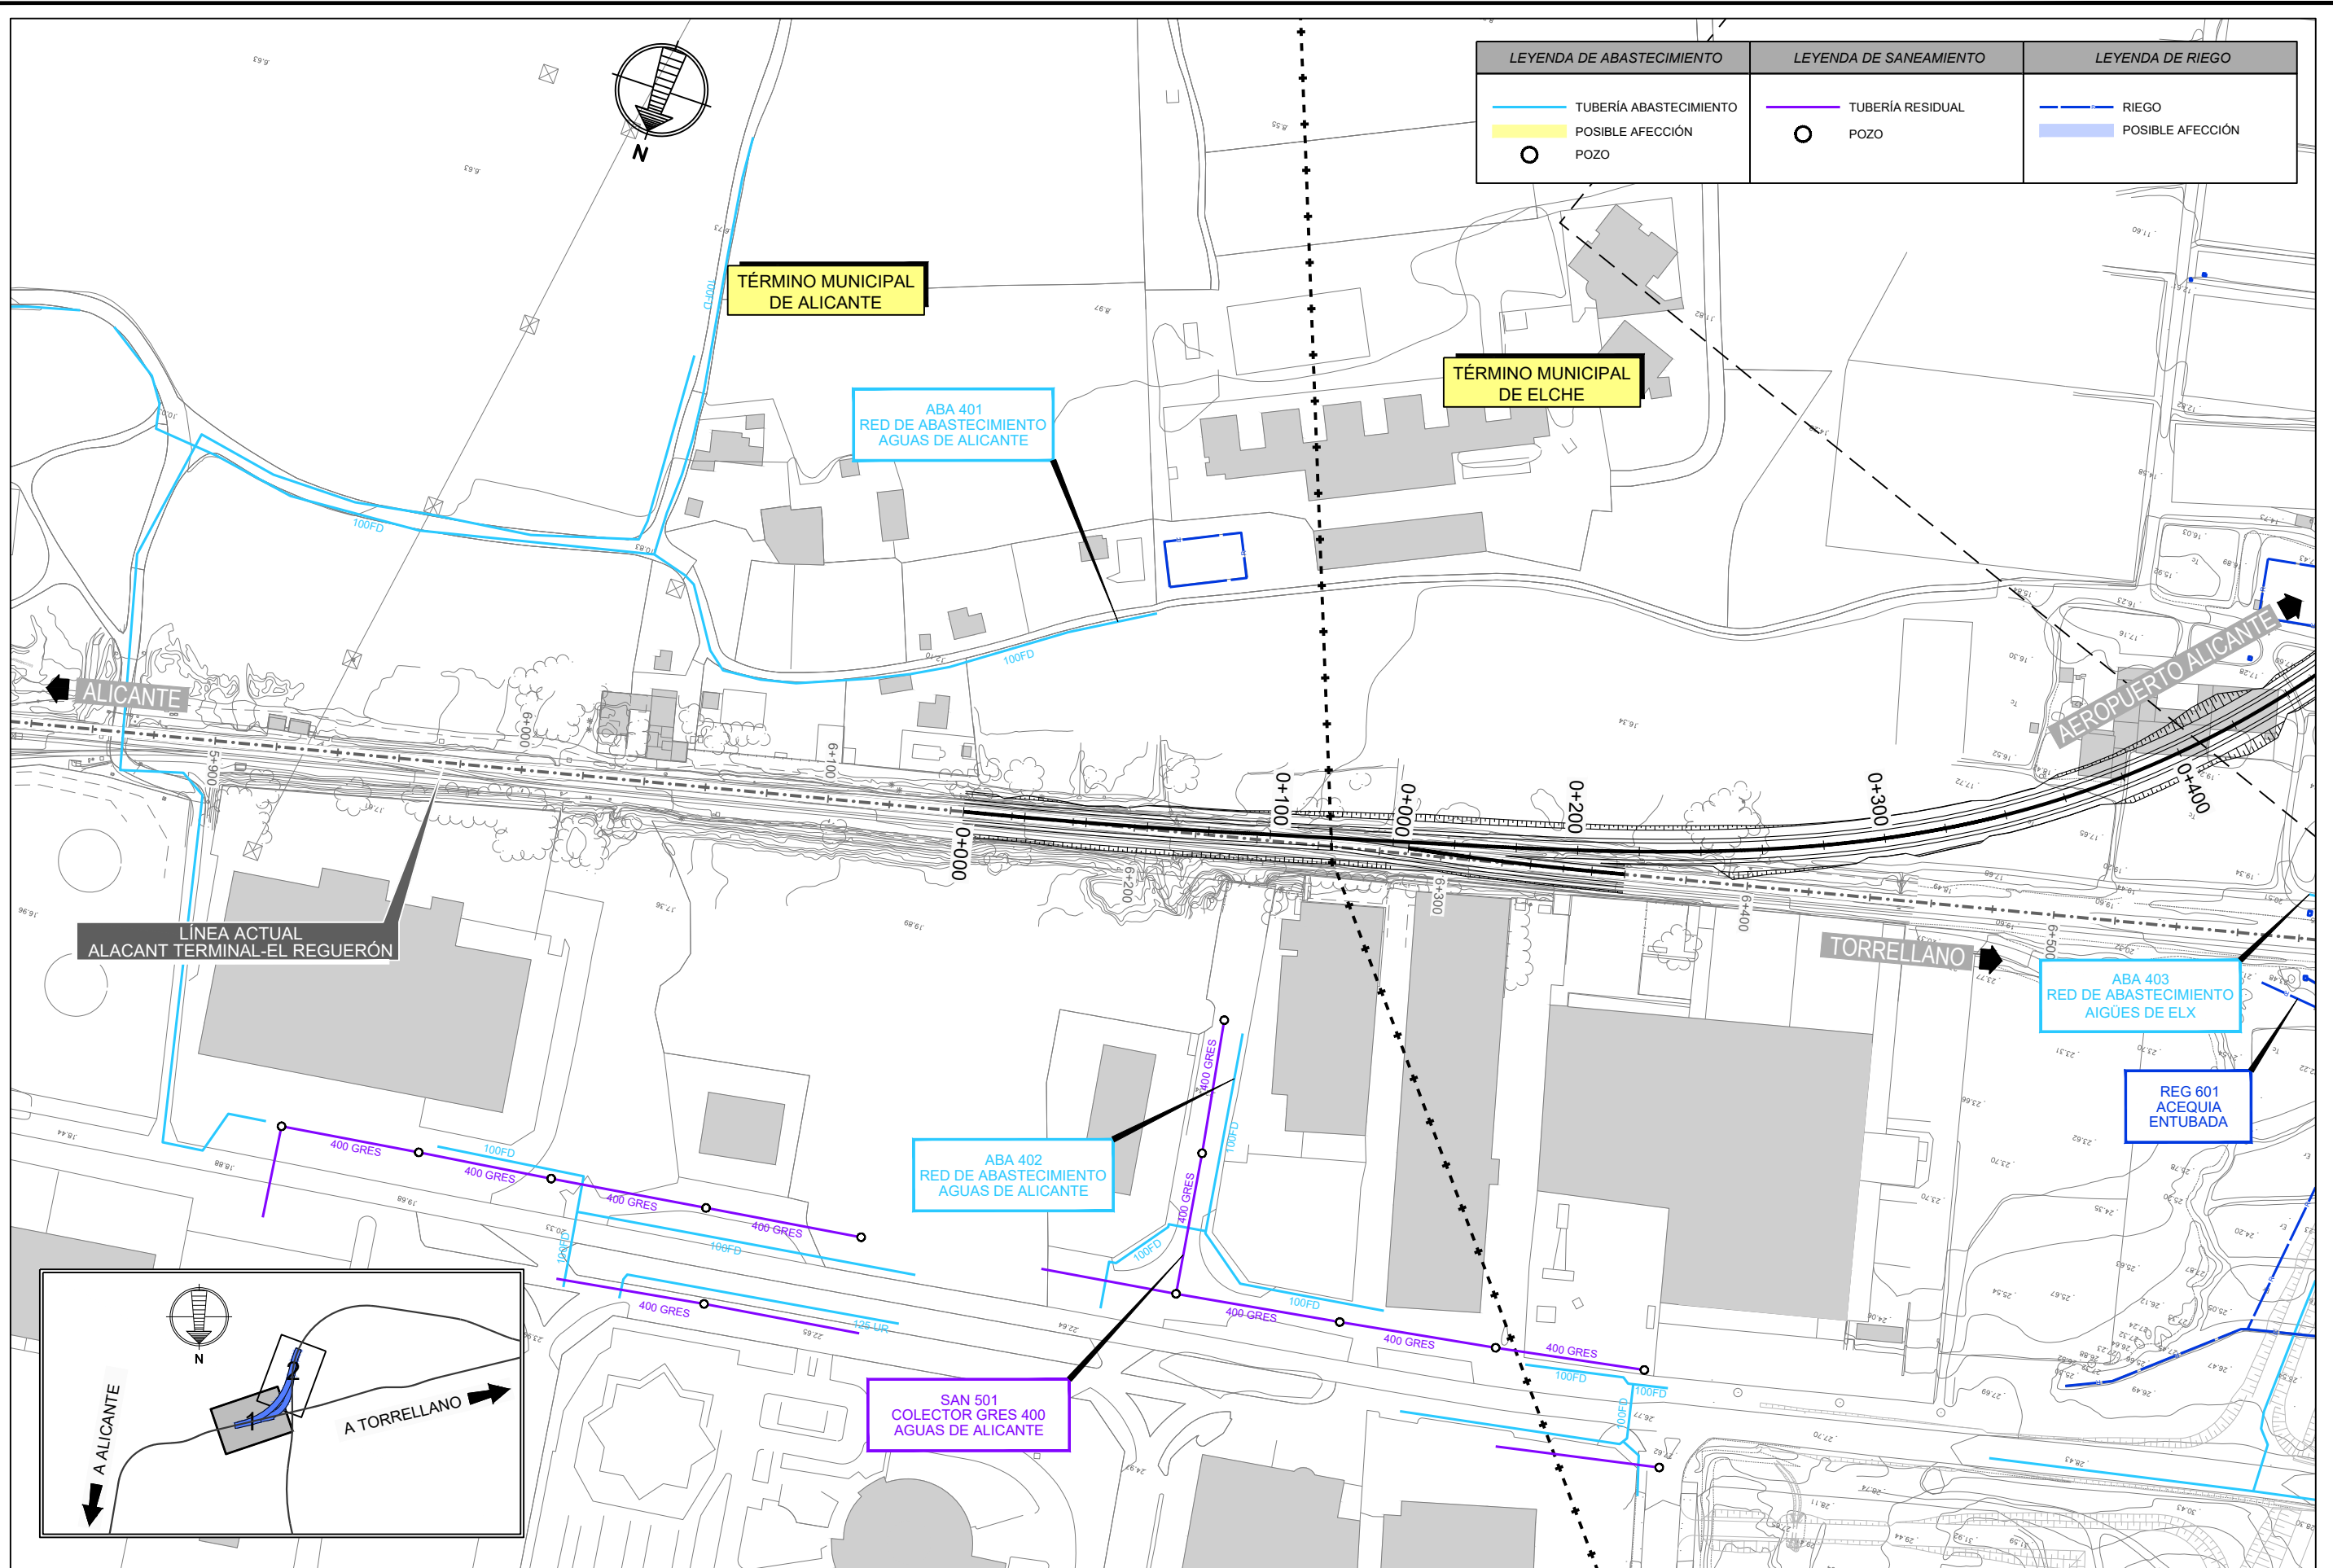

SECRETARÍA DE ESTADO DE
INFRAESTRUCTURAS, TRANSPORTE
Y VIVIENDA

SECRETARÍA GENERAL DE
INFRAESTRUCTURAS


TÍTULO PROYECTO:
ESTUDIO INFORMATIVO DEL RAMAL DE CONEXIÓN ENTRE
LA LÍNEA ACTUAL ALICANTE-MURCIA Y LA VARIANTE DE
ACCESO AL AEROPUERTO DE ALICANTE

AUTOR DEL PROYECTO:

ESCALA ORIGINAL A3
1:2.000
0 20 40
NUMÉRICA GRÁFICA

FECHA:
ABRIL
2019
Nº DE PLANO:
9.2.2
Nº DE HOJA:
HOJA 1 DE 2

TÍTULO DE PLANO:
REPOSICIÓN DE SERVIDUMBRES Y SERVICIOS AFECTADOS
ALTERNATIVA 2
ABASTECIMIENTO, SANEAMIENTO Y RIEGO

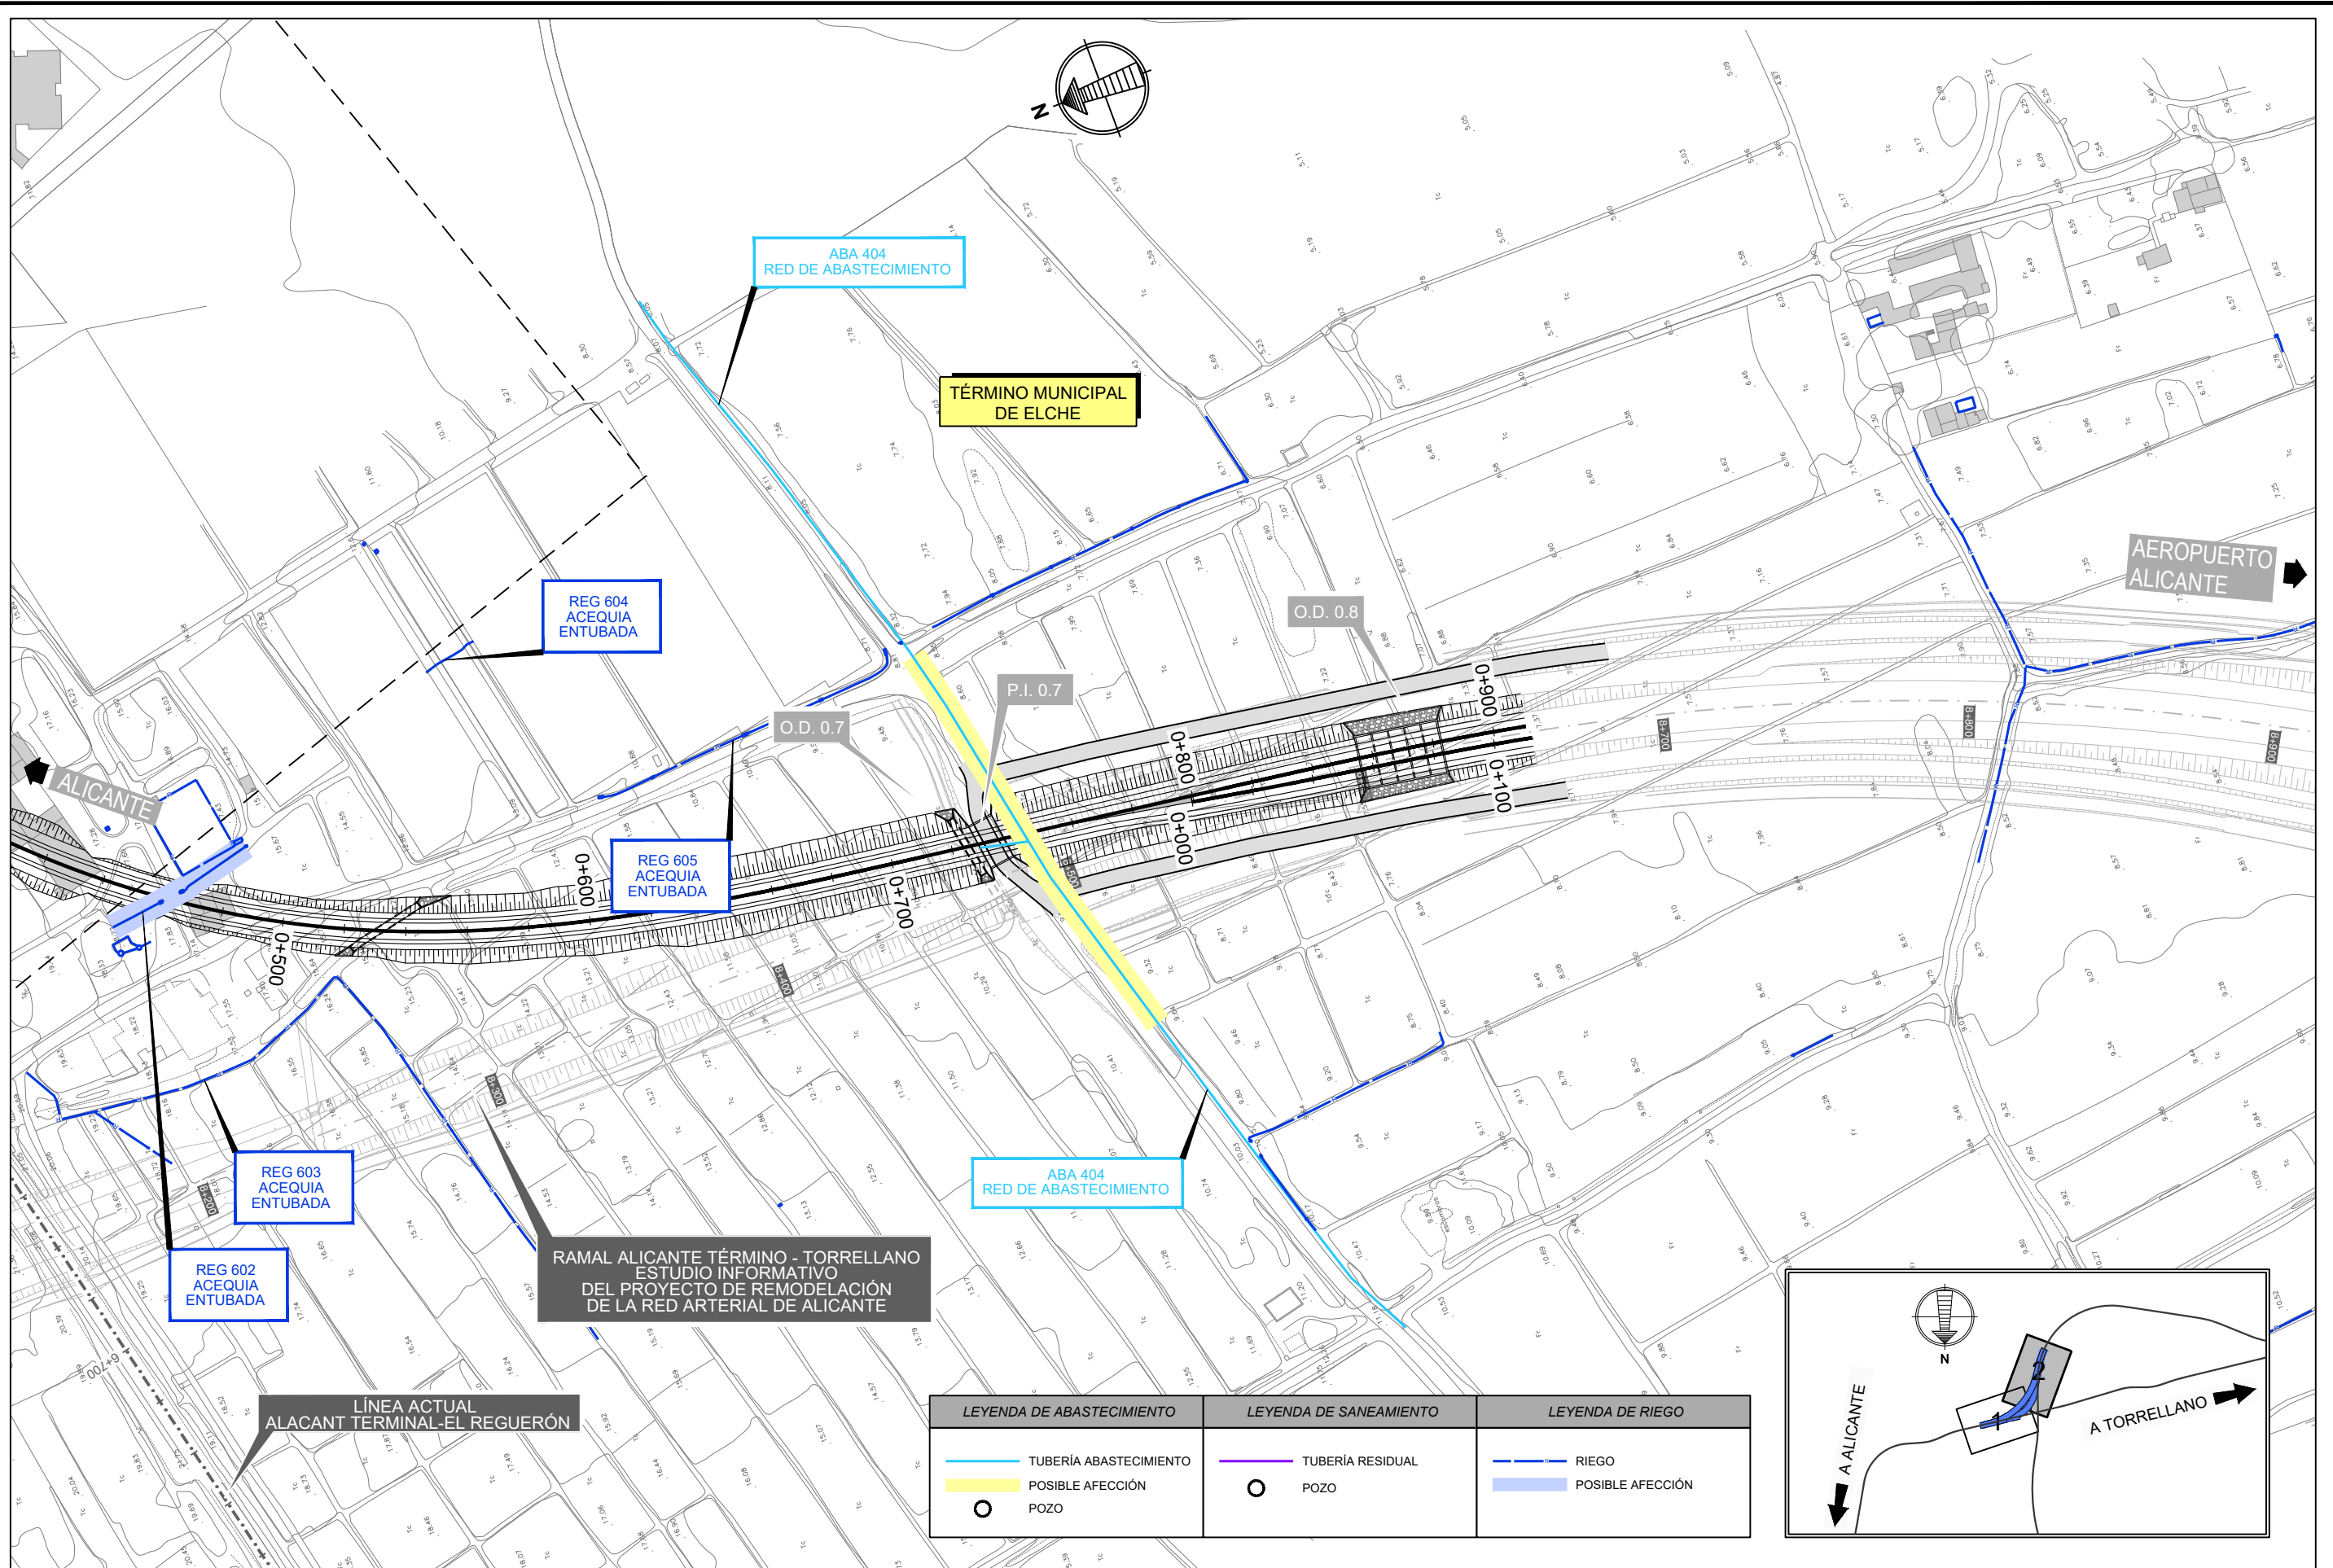

LEYENDA DE ABASTECIMIENTO	LEYENDA DE SANEAMIENTO	LEYENDA DE RIEGO
TUBERÍA ABASTECIMIENTO	TUBERÍA RESIDUAL	RIEGO
POSIBLE AFECCIÓN	POZO	POSIBLE AFECCIÓN
POZO		



SECRETARÍA DE ESTADO DE INFRAESTRUCTURAS, TRANSPORTE Y VIVIENDA
SECRETARÍA GENERAL DE INFRAESTRUCTURAS

TÍTULO PROYECTO:
ESTUDIO INFORMATIVO DEL RAMAL DE CONEXIÓN ENTRE LA LÍNEA ACTUAL ALICANTE-MURCIA Y LA VARIANTE DE ACCESO AL AEROPUERTO DE ALICANTE

AUTOR DEL PROYECTO:

ESCALA ORIGINAL A3
1:2.000
NUMÉRICA GRÁFICA

FECHA:
ABRIL 2019

Nº DE PLANO:
9.2.2
Nº DE HOJA:
HOJA 2 DE 2

TÍTULO DE PLANO:
REPOSICIÓN DE SERVIDUMBRES Y SERVICIOS AFECTADOS ALTERNATIVA 2
ABASTECIMIENTO, SANEAMIENTO Y RIEGO