




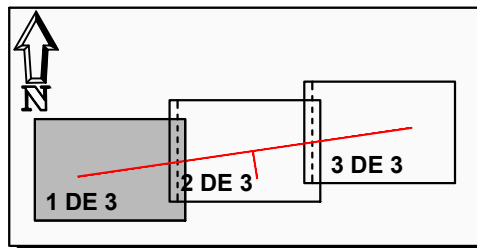


UBICACIÓN: \\snc\c\G\02-PROYECTOS\RP-17-02\_INTER\_N432\_REINA\DOC\_N2\_PLANOS\10\_INTEGRACION\_AMBIENTAL\10\_INTEGRACION\_AMBIENTAL.dwg

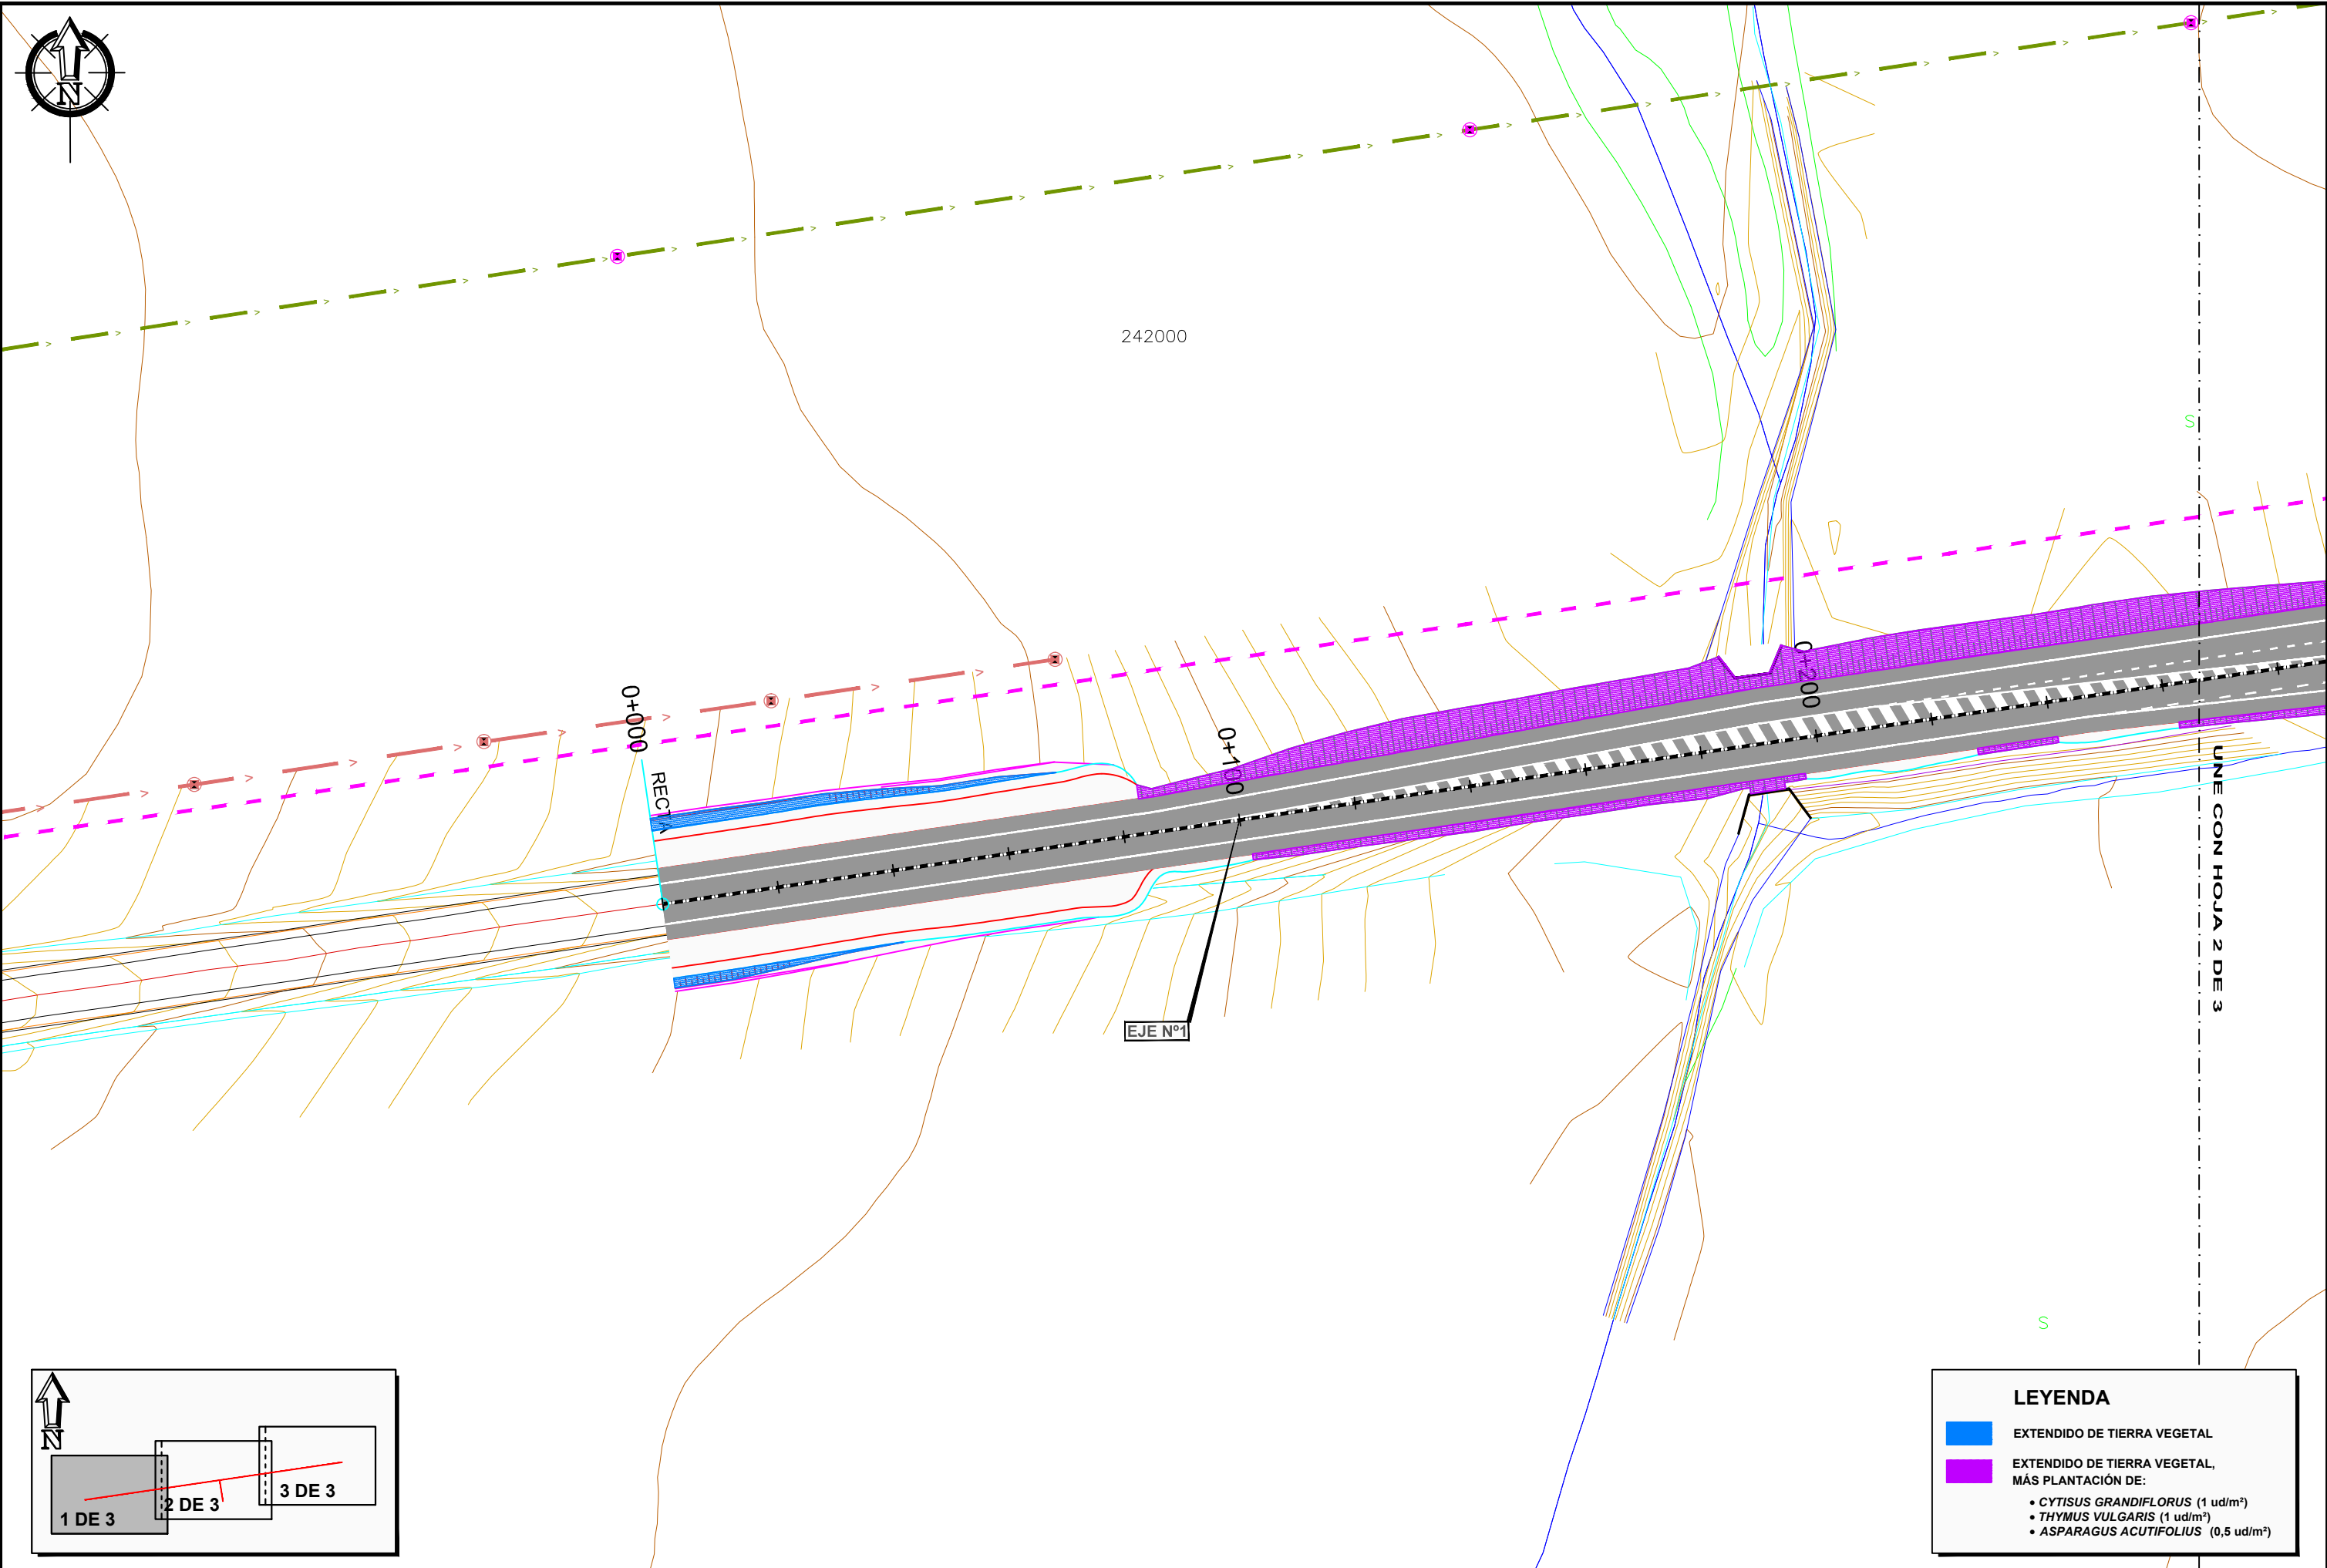


LEYENDA	
	EXTENDIDO DE TIERRA VEGETAL
	EXTENDIDO DE TIERRA VEGETAL, MÁS PLANTACIÓN DE:
	• <i>CYTISUS GRANDIFLORUS</i> (1 ud/m <sup>2</sup> )
	• <i>THYMUS VULGARIS</i> (1 ud/m <sup>2</sup> )
	• <i>ASPARGUS ACUTIFOLIUS</i> (0,5 ud/m <sup>2</sup> )

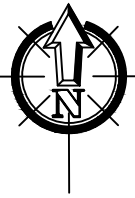


588.45

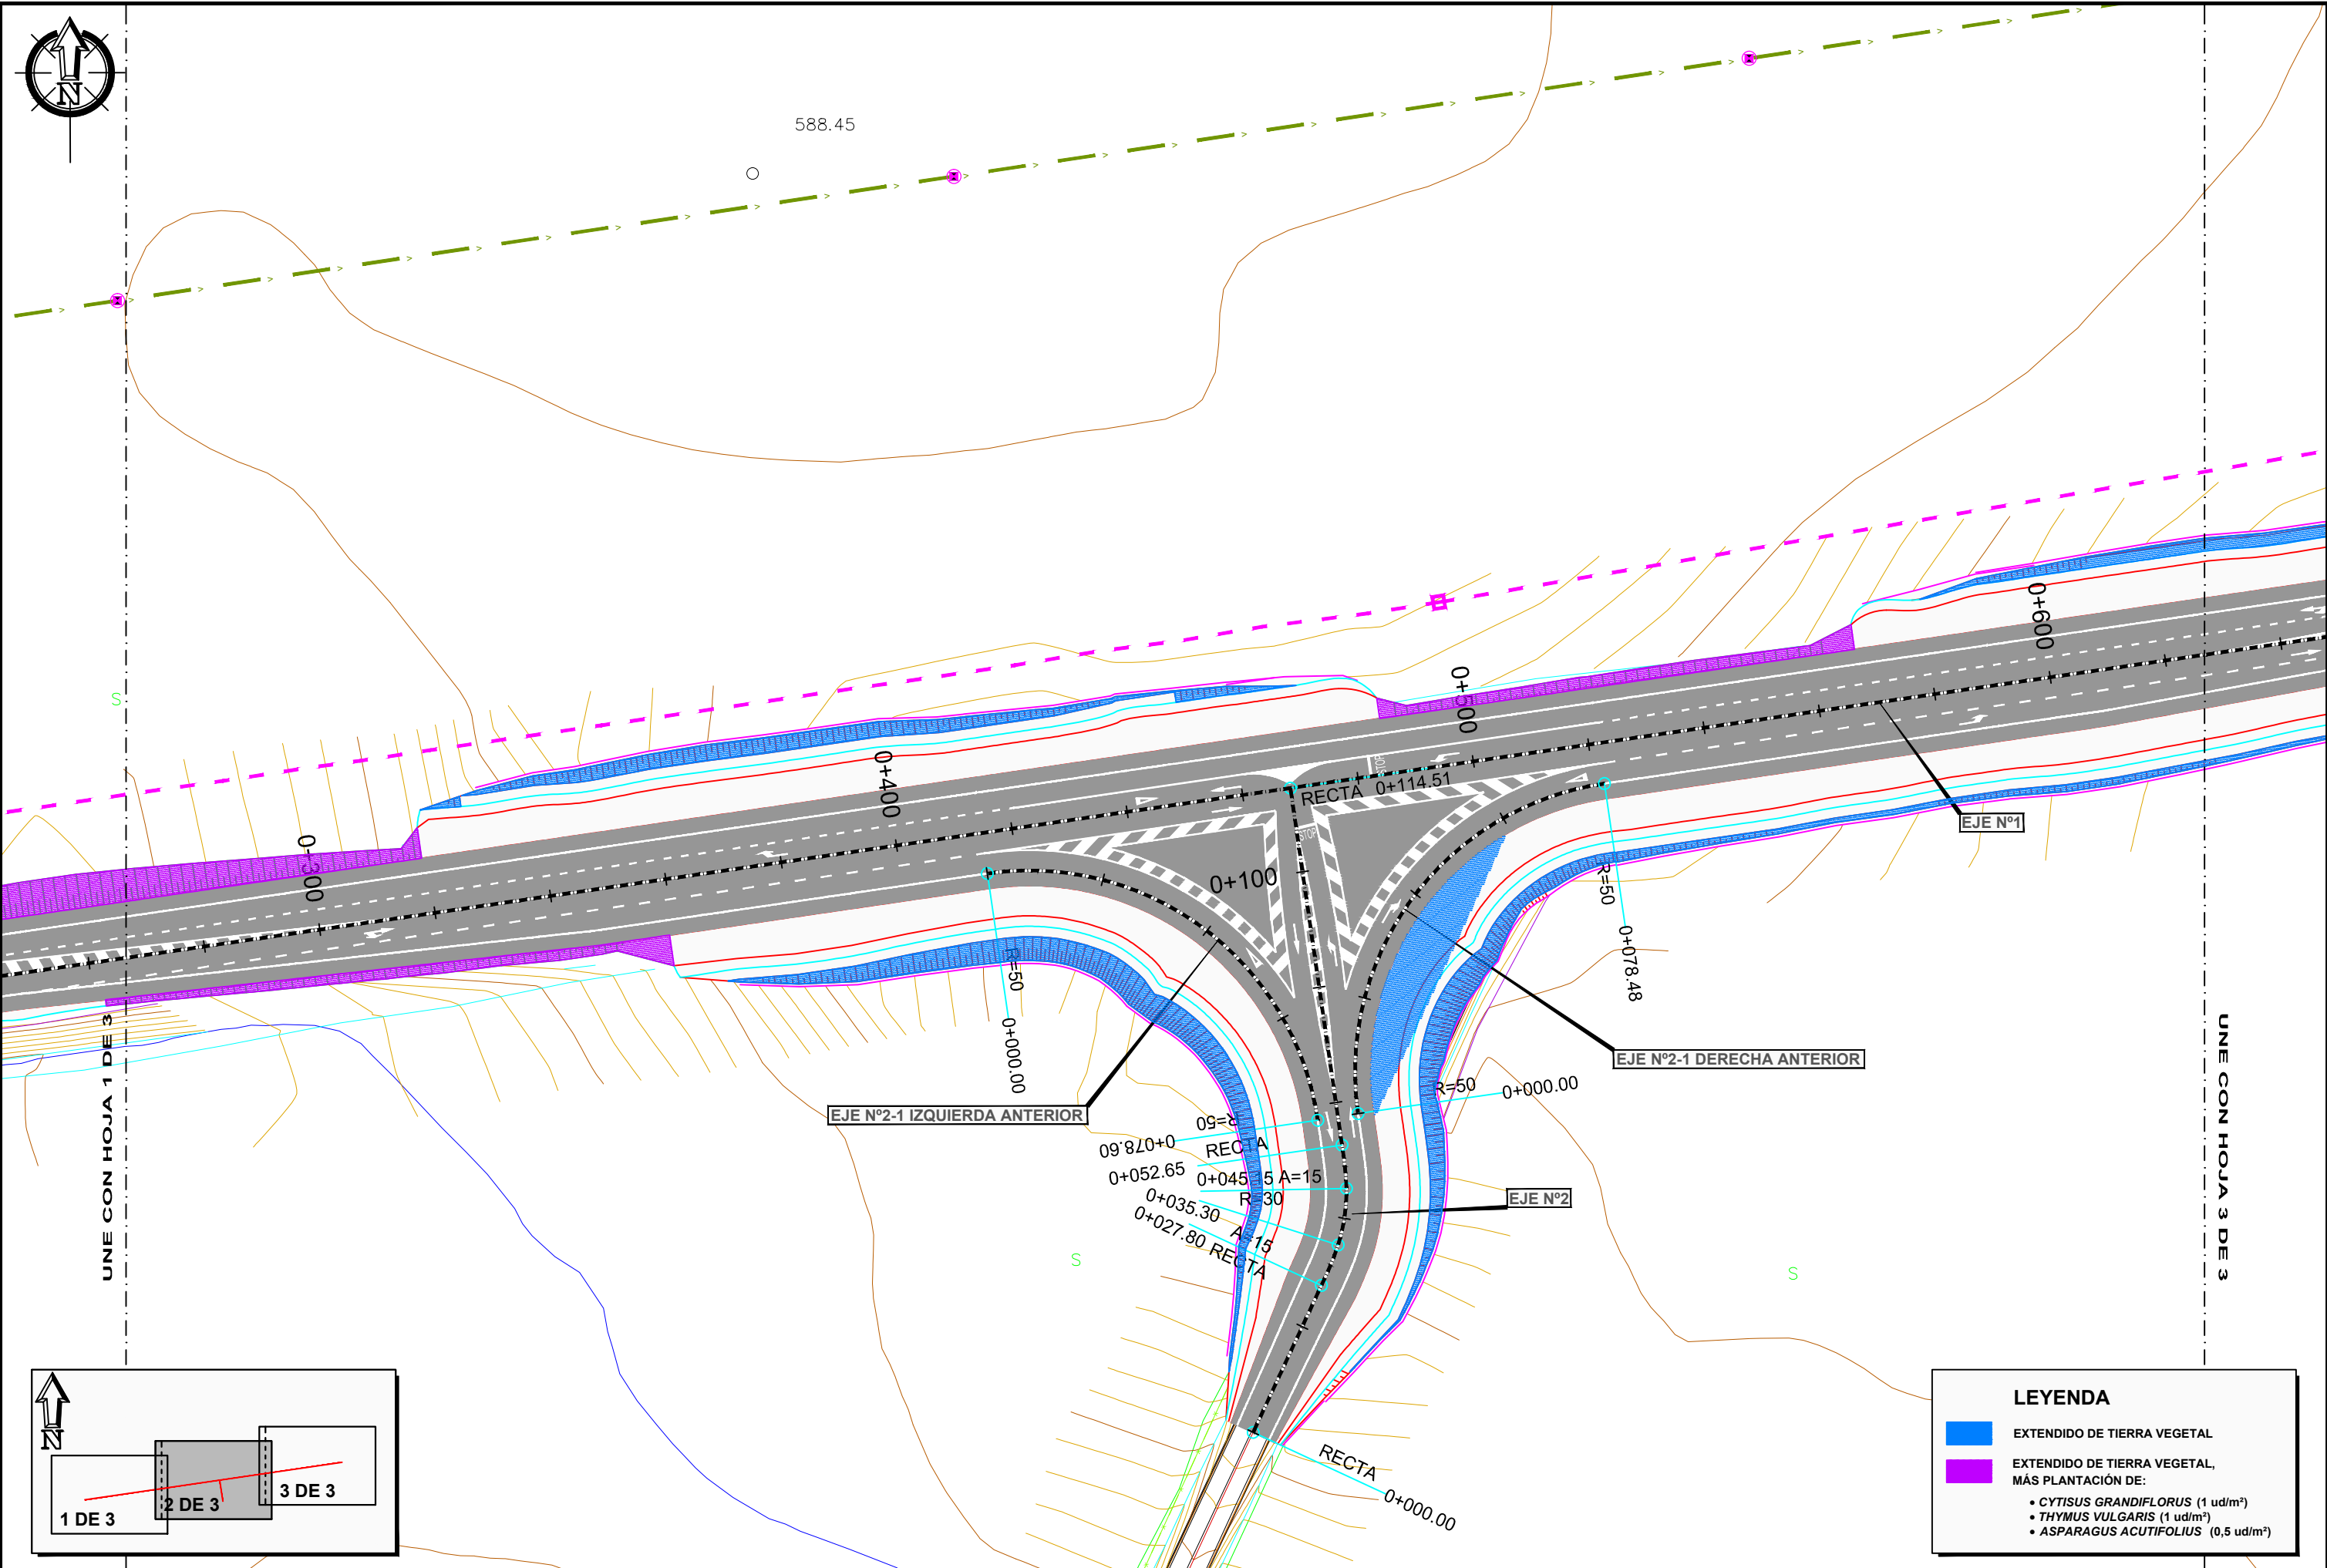



FECHA: 2017-12-14 UBICACIÓN: \\snc\cex\02-PROYECTOS\RP-17-02 INTER N432 REINA\DOC. N°2 PLANOS\10. INTEGRACION AMBIENTAL\10. INTEGRACION AMBIENTAL.dwg

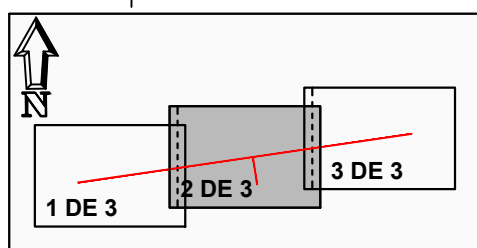

LEYENDA	
	EXTENDIDO DE TIERRA VEGETAL
	EXTENDIDO DE TIERRA VEGETAL, MÁS PLANTACIÓN DE:
	• CYTISUS GRANDIFLORUS (1 ud/m <sup>2</sup> )
	• THYMUS VULGARIS (1 ud/m <sup>2</sup> )
	• ASPARAGUS ACUTIFOLIUS (0,5 ud/m <sup>2</sup> )

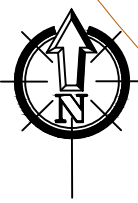

UBICACIÓN: \\snc\cex\cex\02-PROYECTOS\RP-17-02\_INTER\_N432\_REINA\DOC. N°2 PLANOS\10. INTEGRACION AMBIENTAL\10. INTEGRACION AMBIENTAL.dwg

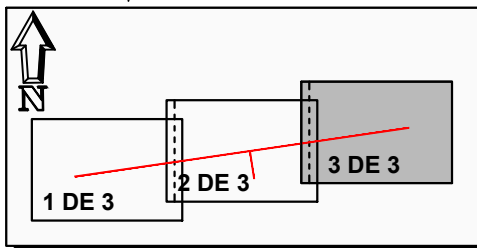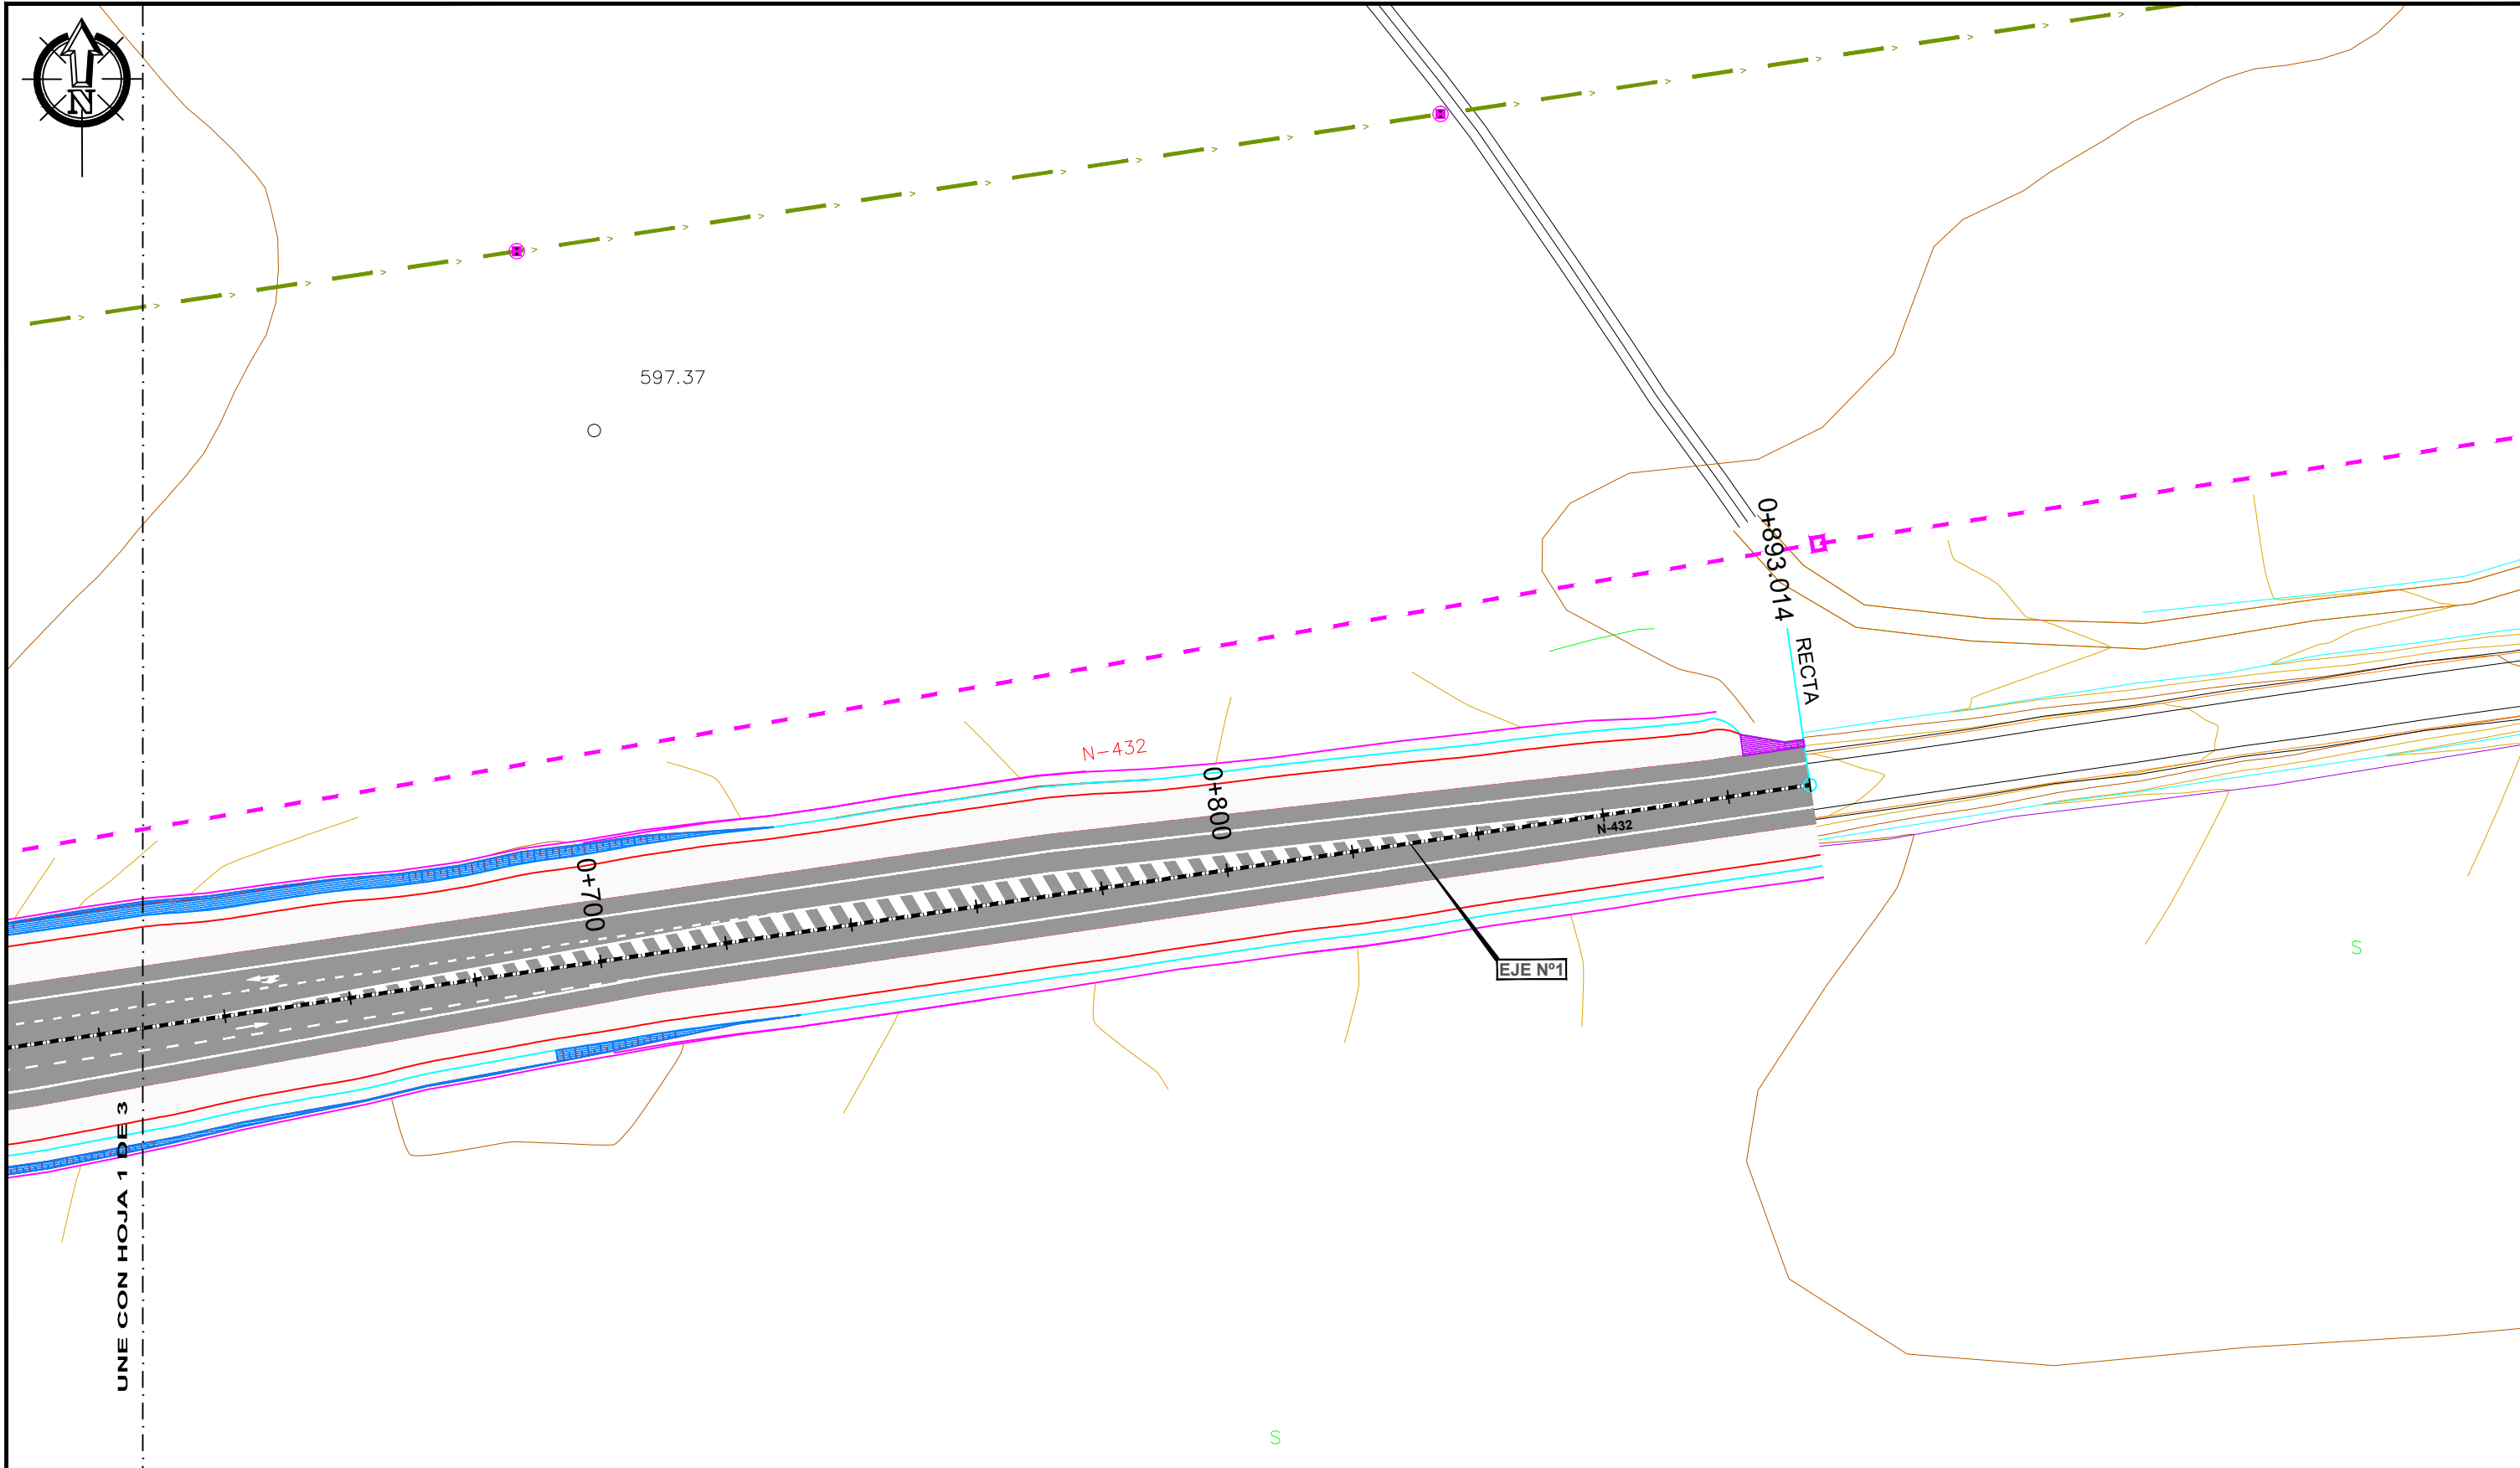

LEYENDA	
	EXTENDIDO DE TIERRA VEGETAL
	EXTENDIDO DE TIERRA VEGETAL, MÁS PLANTACIÓN DE:
	• <i>CYTISUS GRANDIFLORUS</i> (1 ud/m <sup>2</sup> )
	• <i>THYMUS VULGARIS</i> (1 ud/m <sup>2</sup> )
	• <i>ASPARGUS ACUTIFOLIUS</i> (0,5 ud/m <sup>2</sup> )

FECHA: 2017-12-14



MINISTERIO DE FOMENTO  
Secretaría de Estado de Infraestructuras, Transporte y Vivienda

DIRECCIÓN GENERAL DE CARRETERAS  
DEMARCACIÓN DE CARRETERAS DEL ESTADO EN EXTREMADURA

EMPRESA CONSULTORA:  
**eier**  
ESTUDIOS Y PROYECTOS

EL INGENIERO DE CAMINOS, CC. Y PP.  
AUTOR DEL PROYECTO:

EL INGENIERO DE CAMINOS, CC. Y PP.  
DIRECTOR DE PROYECTO:

EL INGENIERO DE CAMINOS, CC. Y PP.  
EXAMINADO EL INGENIERO JEFE DE LA DEMARCACIÓN:

ESCALAS: 1 / 500  
  
UNE A1 ORIGINALES

TÍTULO:  
PROYECTO DE CONSTRUCCIÓN.  
MEJORA DE LA INTERSECCIÓN DE LA CARRETERA N-432, DE BADAJOZ A GRANADA, CON LA CARRETERA DE CASAS DE REINA. P.K. 120+300. T.M. DE CASAS DE REINA. PROVINCIA DE BADAJOZ.

CLAVE:  
33-BA-50095

Nº DE PLANO:  
**10**  
HOJA:  
3 DE 3

DESIGNACIÓN DEL PLANO:  
**INTEGRACIÓN AMBIENTAL PLANTA DE MEDIDAS**

FECHA:  
NOVIEMBRE 2017  
Nº EDICIÓN: