

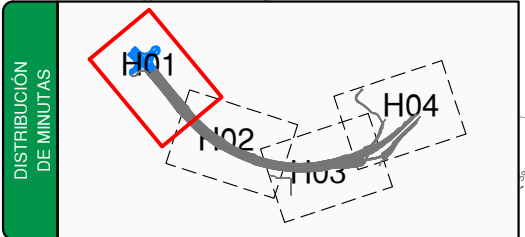
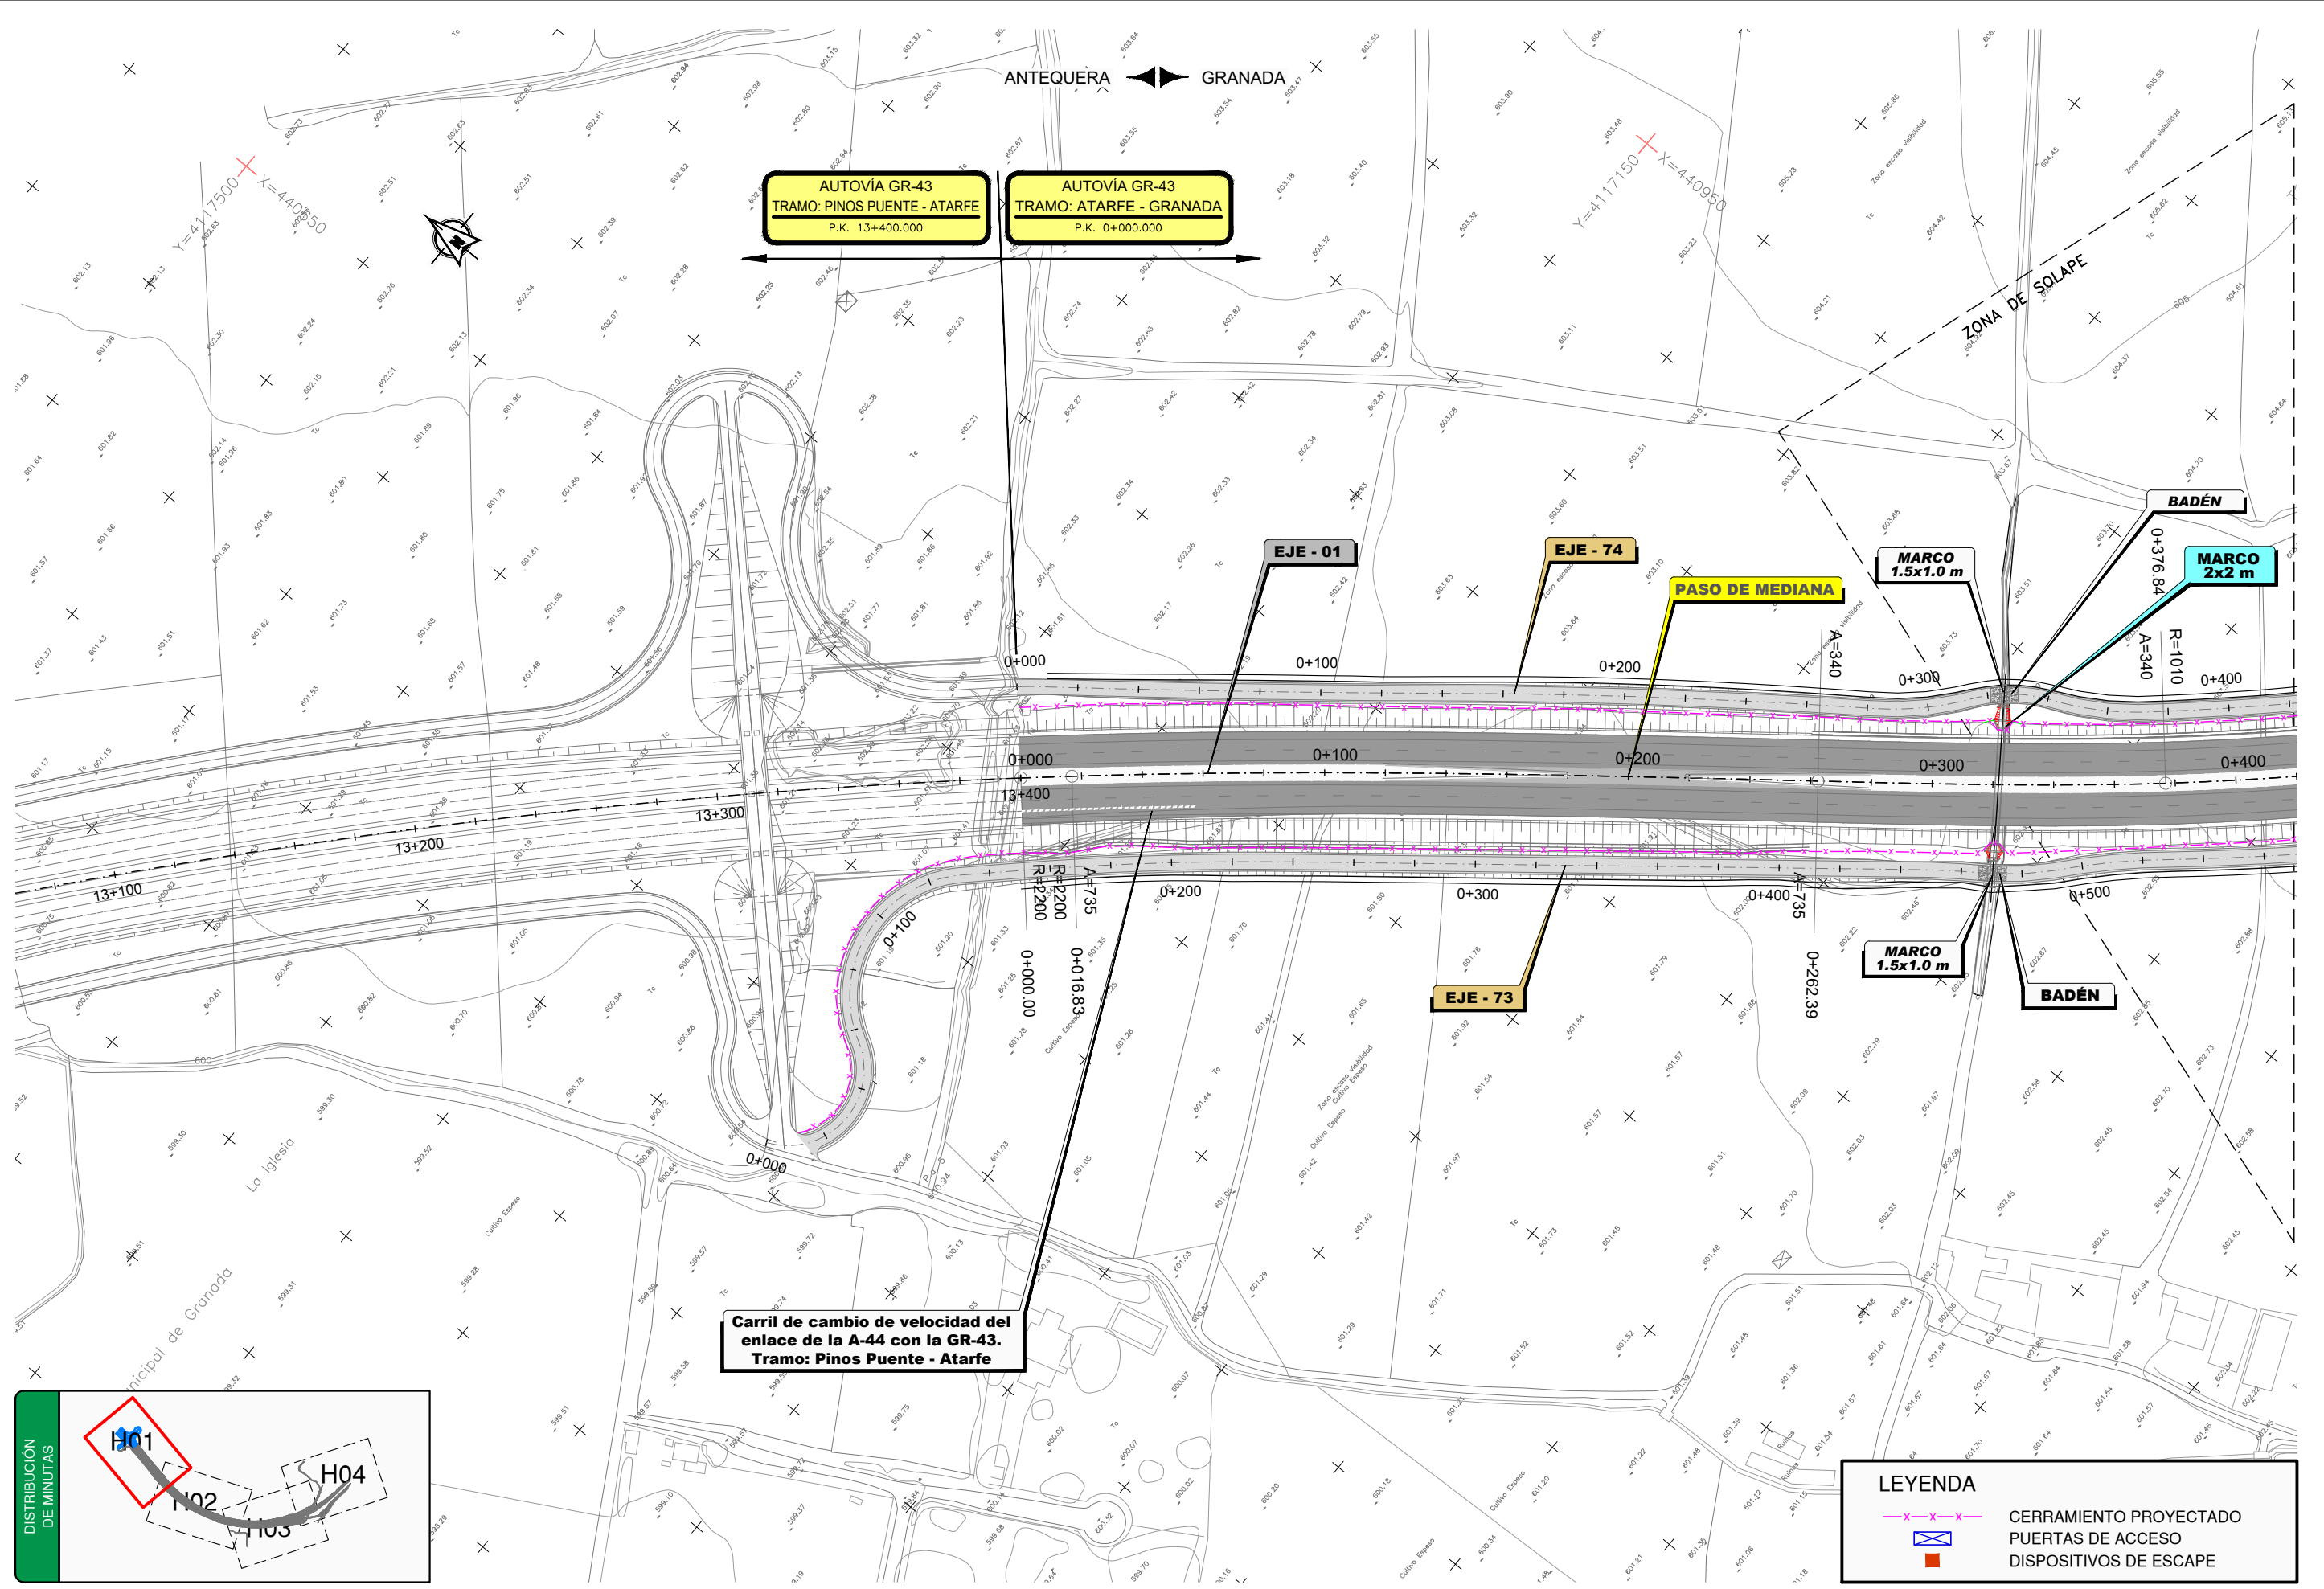


P:\2013\132396\02_doc_tecnica\16\046_Alarfe-Granada\02_Doc_Tecnica\02_03_EjecGRAFICOS\02 Planos\10 ObrasComplementarias\1001 Cerramiento\1001\01\H04.dwg

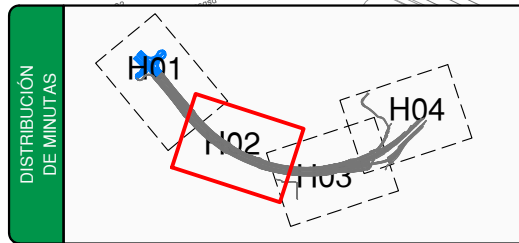


LEYENDA	
	CERRAMIENTO PROYECTADO
	PUERTAS DE ACCESO
	DISPOSITIVOS DE ESCAPE

P:\2013\132396\02_doc_tecnica\16\046_Alarfe-Granada\02_Doc_Tecnica\02_03_EjecGRAFICOS\02_Planos\10_ObrasComplementarias\1001_Cerramiento\1001\01\H04.dwg

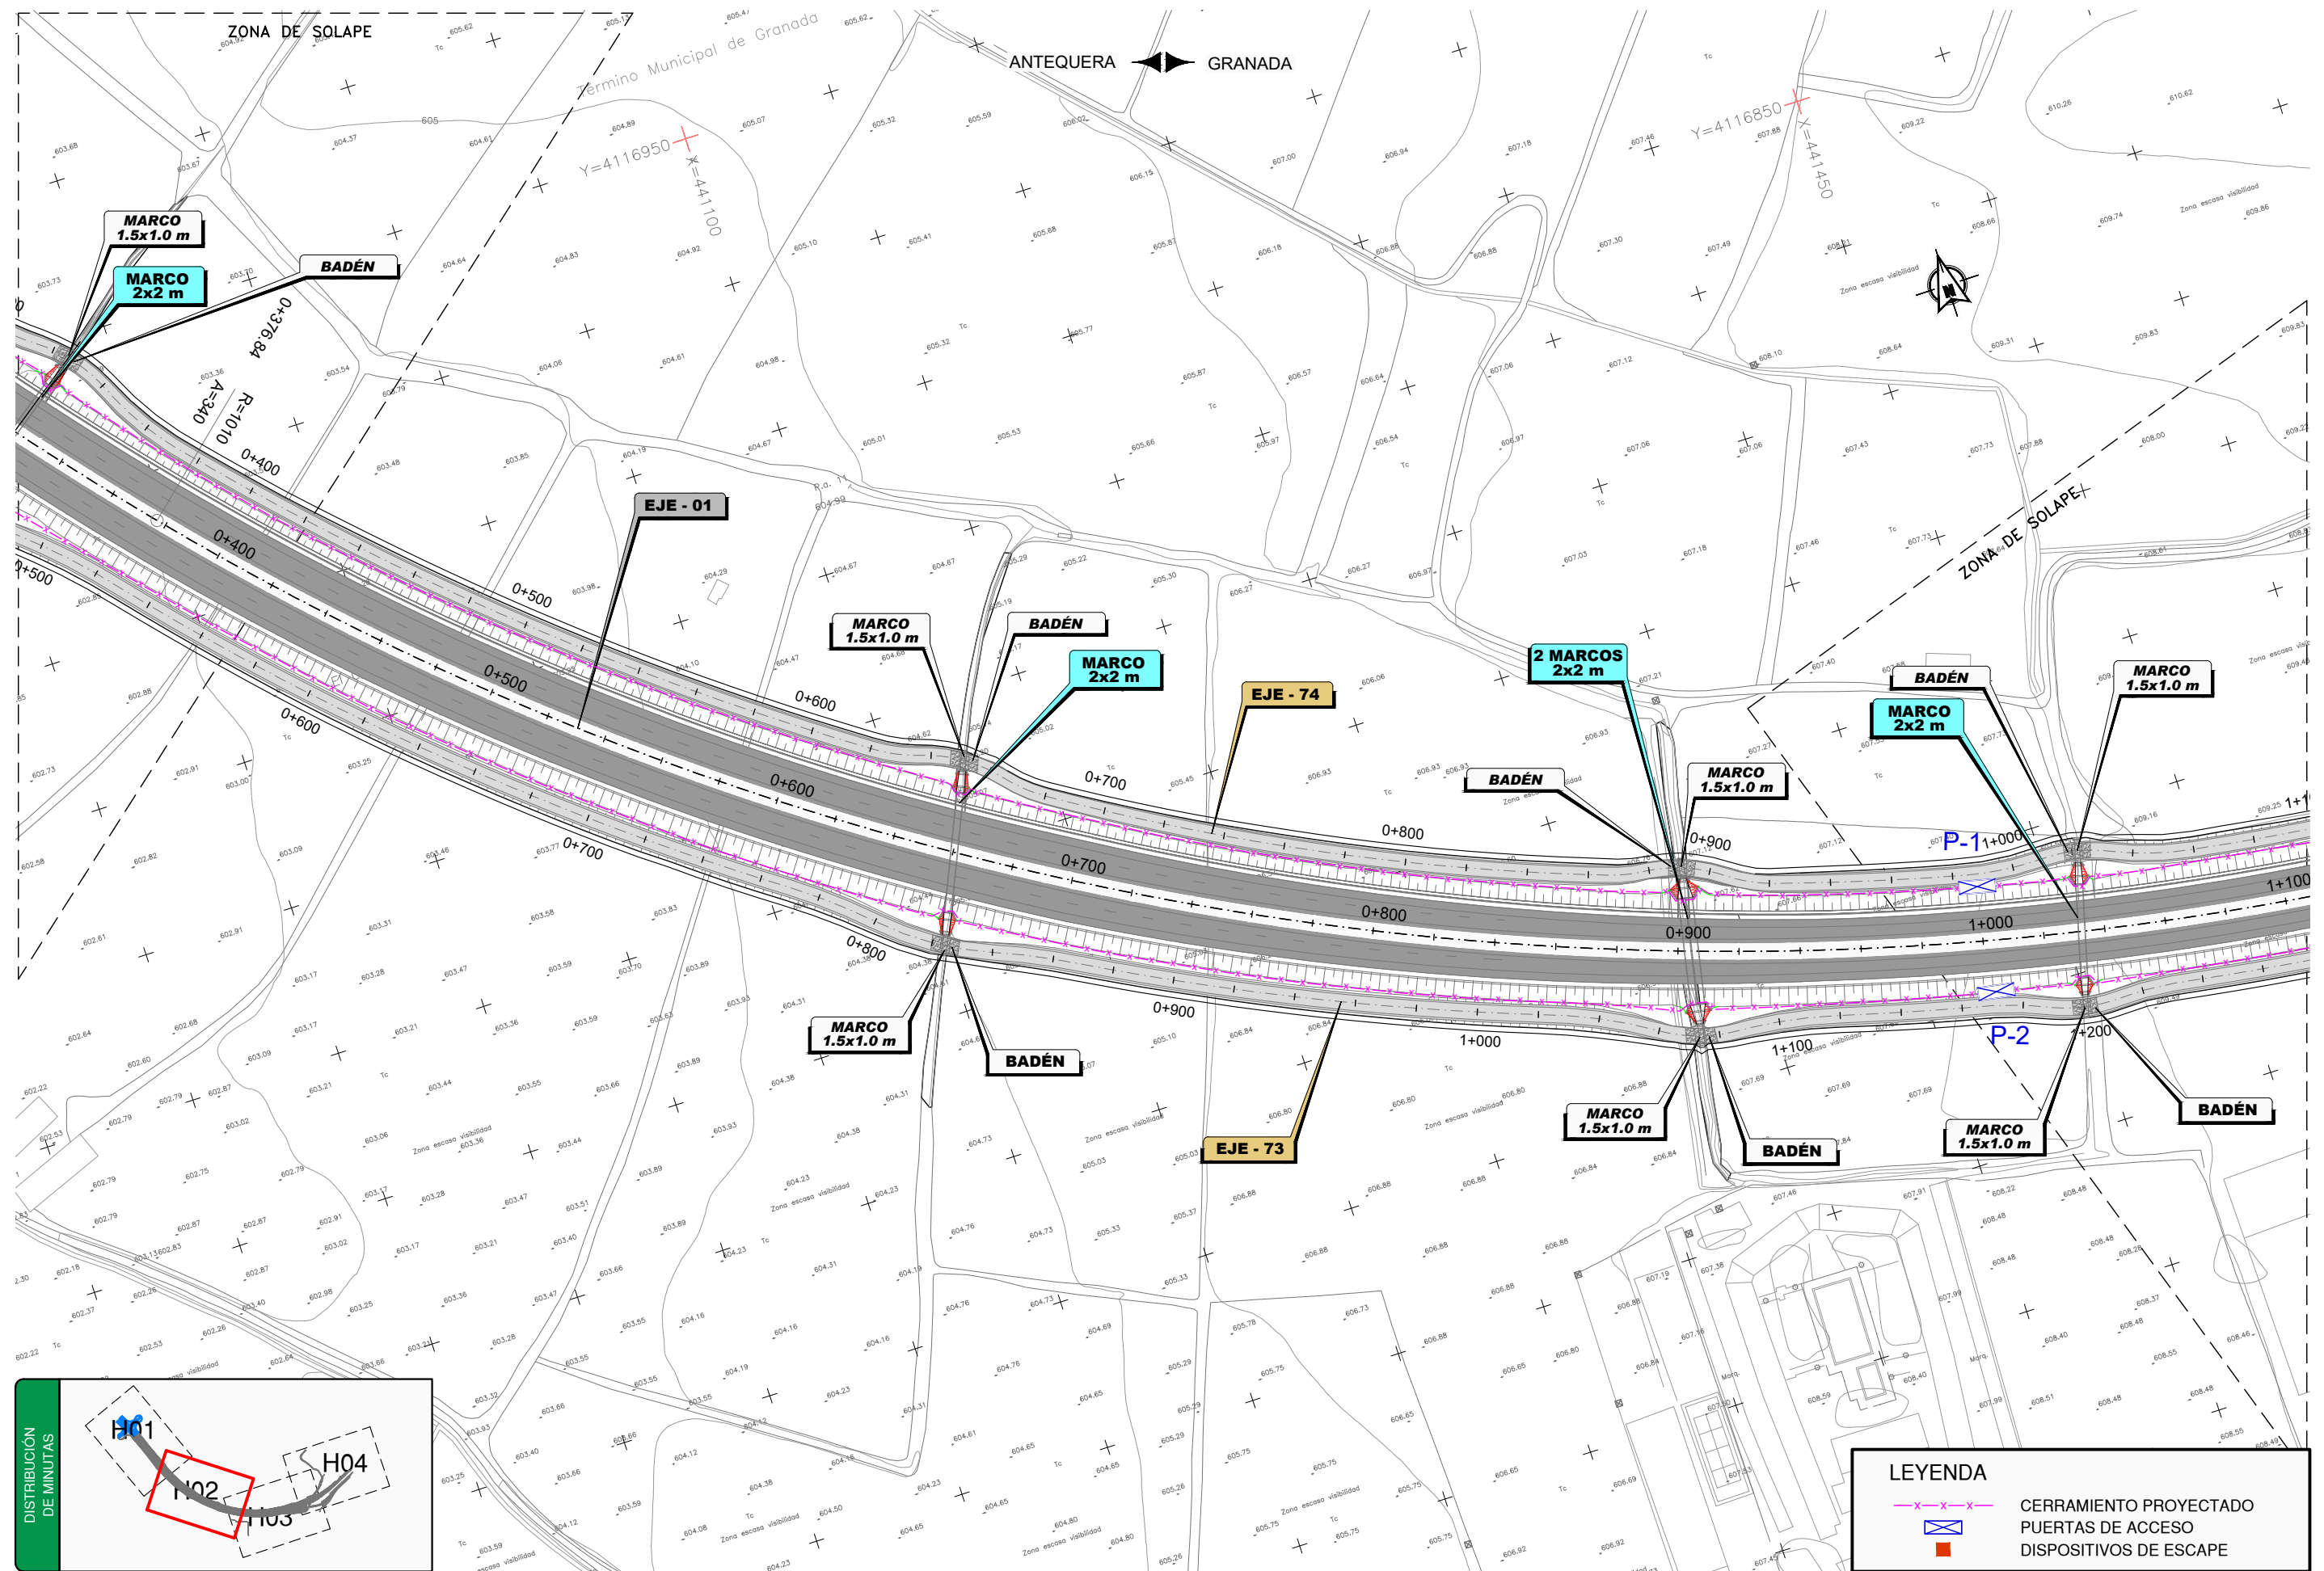



LEYENDA	
	CERRAMIENTO PROYECTADO
	PUERTAS DE ACCESO
	DISPOSITIVOS DE ESCAPE

P:\2013\132396\02_doc_tecnica\16\1046_Alarfe-Granada\02_Planos\10 Obras Complementarias\1001 Cerramiento\1001\01\H04.dwg

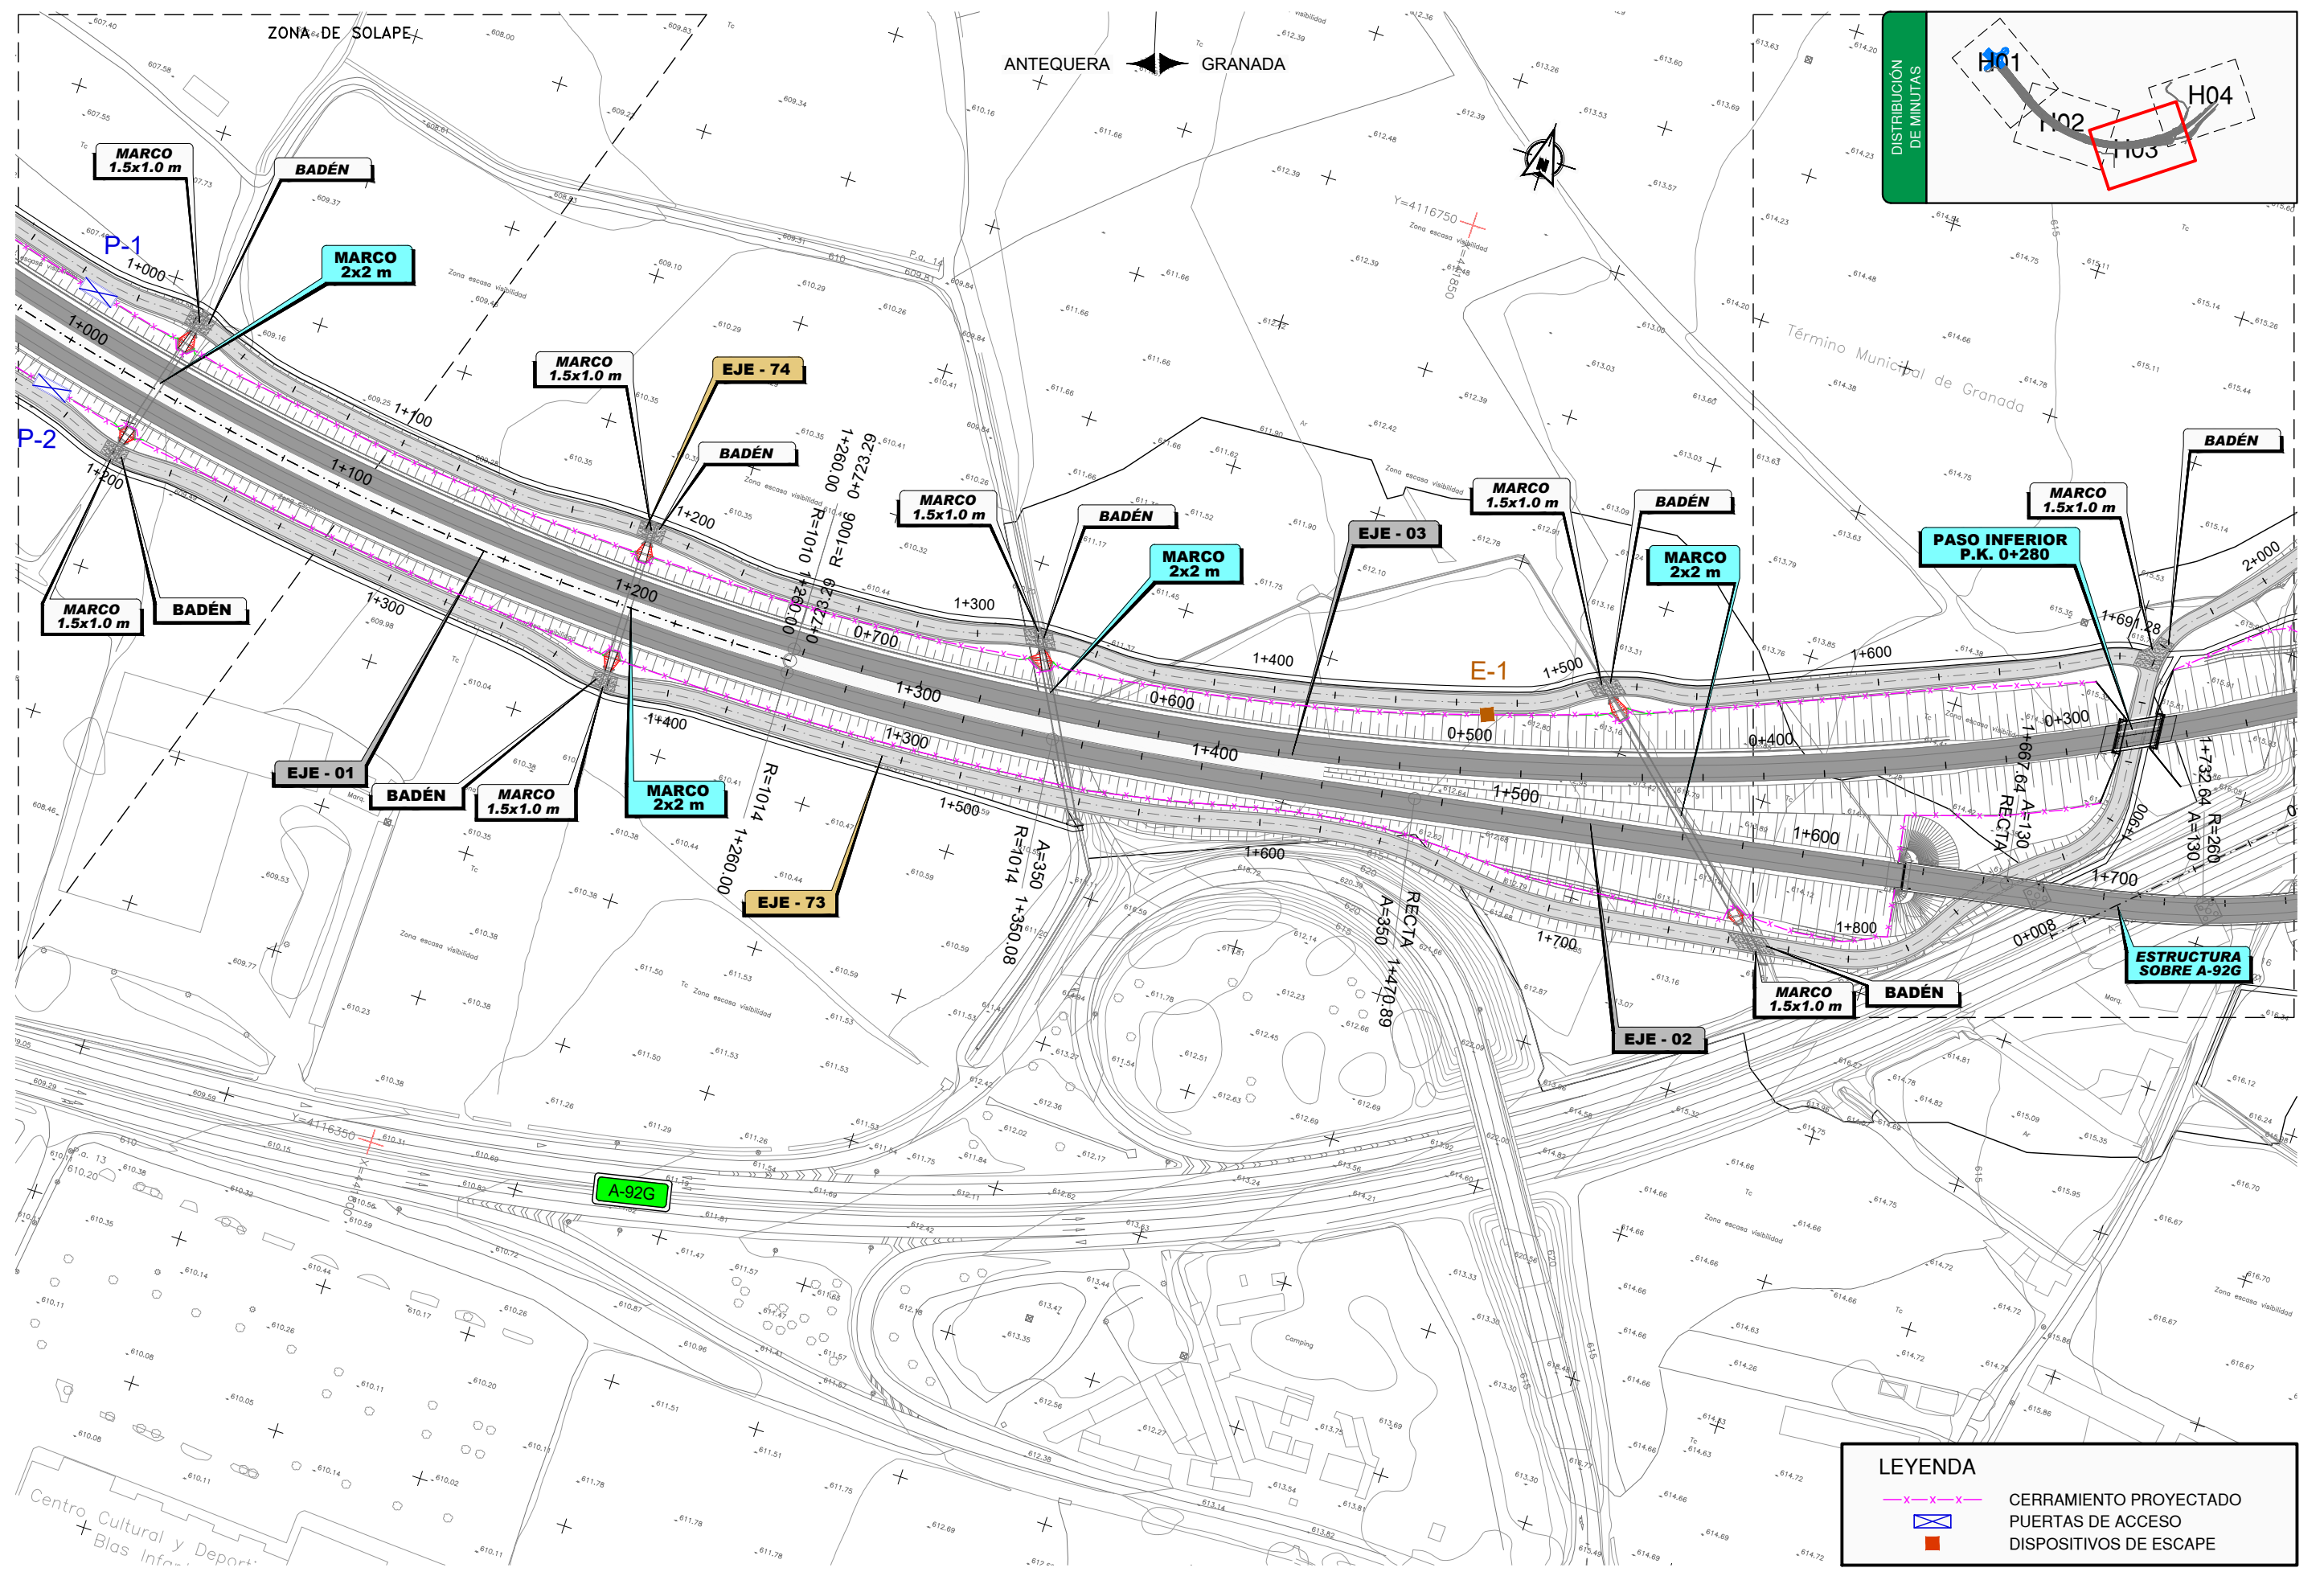


LEYENDA	
	CERRAMIENTO PROYECTADO
	PUERTAS DE ACCESO
	DISPOSITIVOS DE ESCAPE

P:\2013\132396\02_doc_tecnica\16\1046_Alarfe-Granada\02_Doc_Tecnica\03_EjecGRAFICOS\02_Planos\10_ObrasComplementarias\1001\Cerramiento\1001\01\H04.dwg

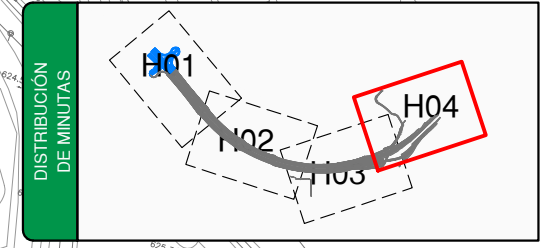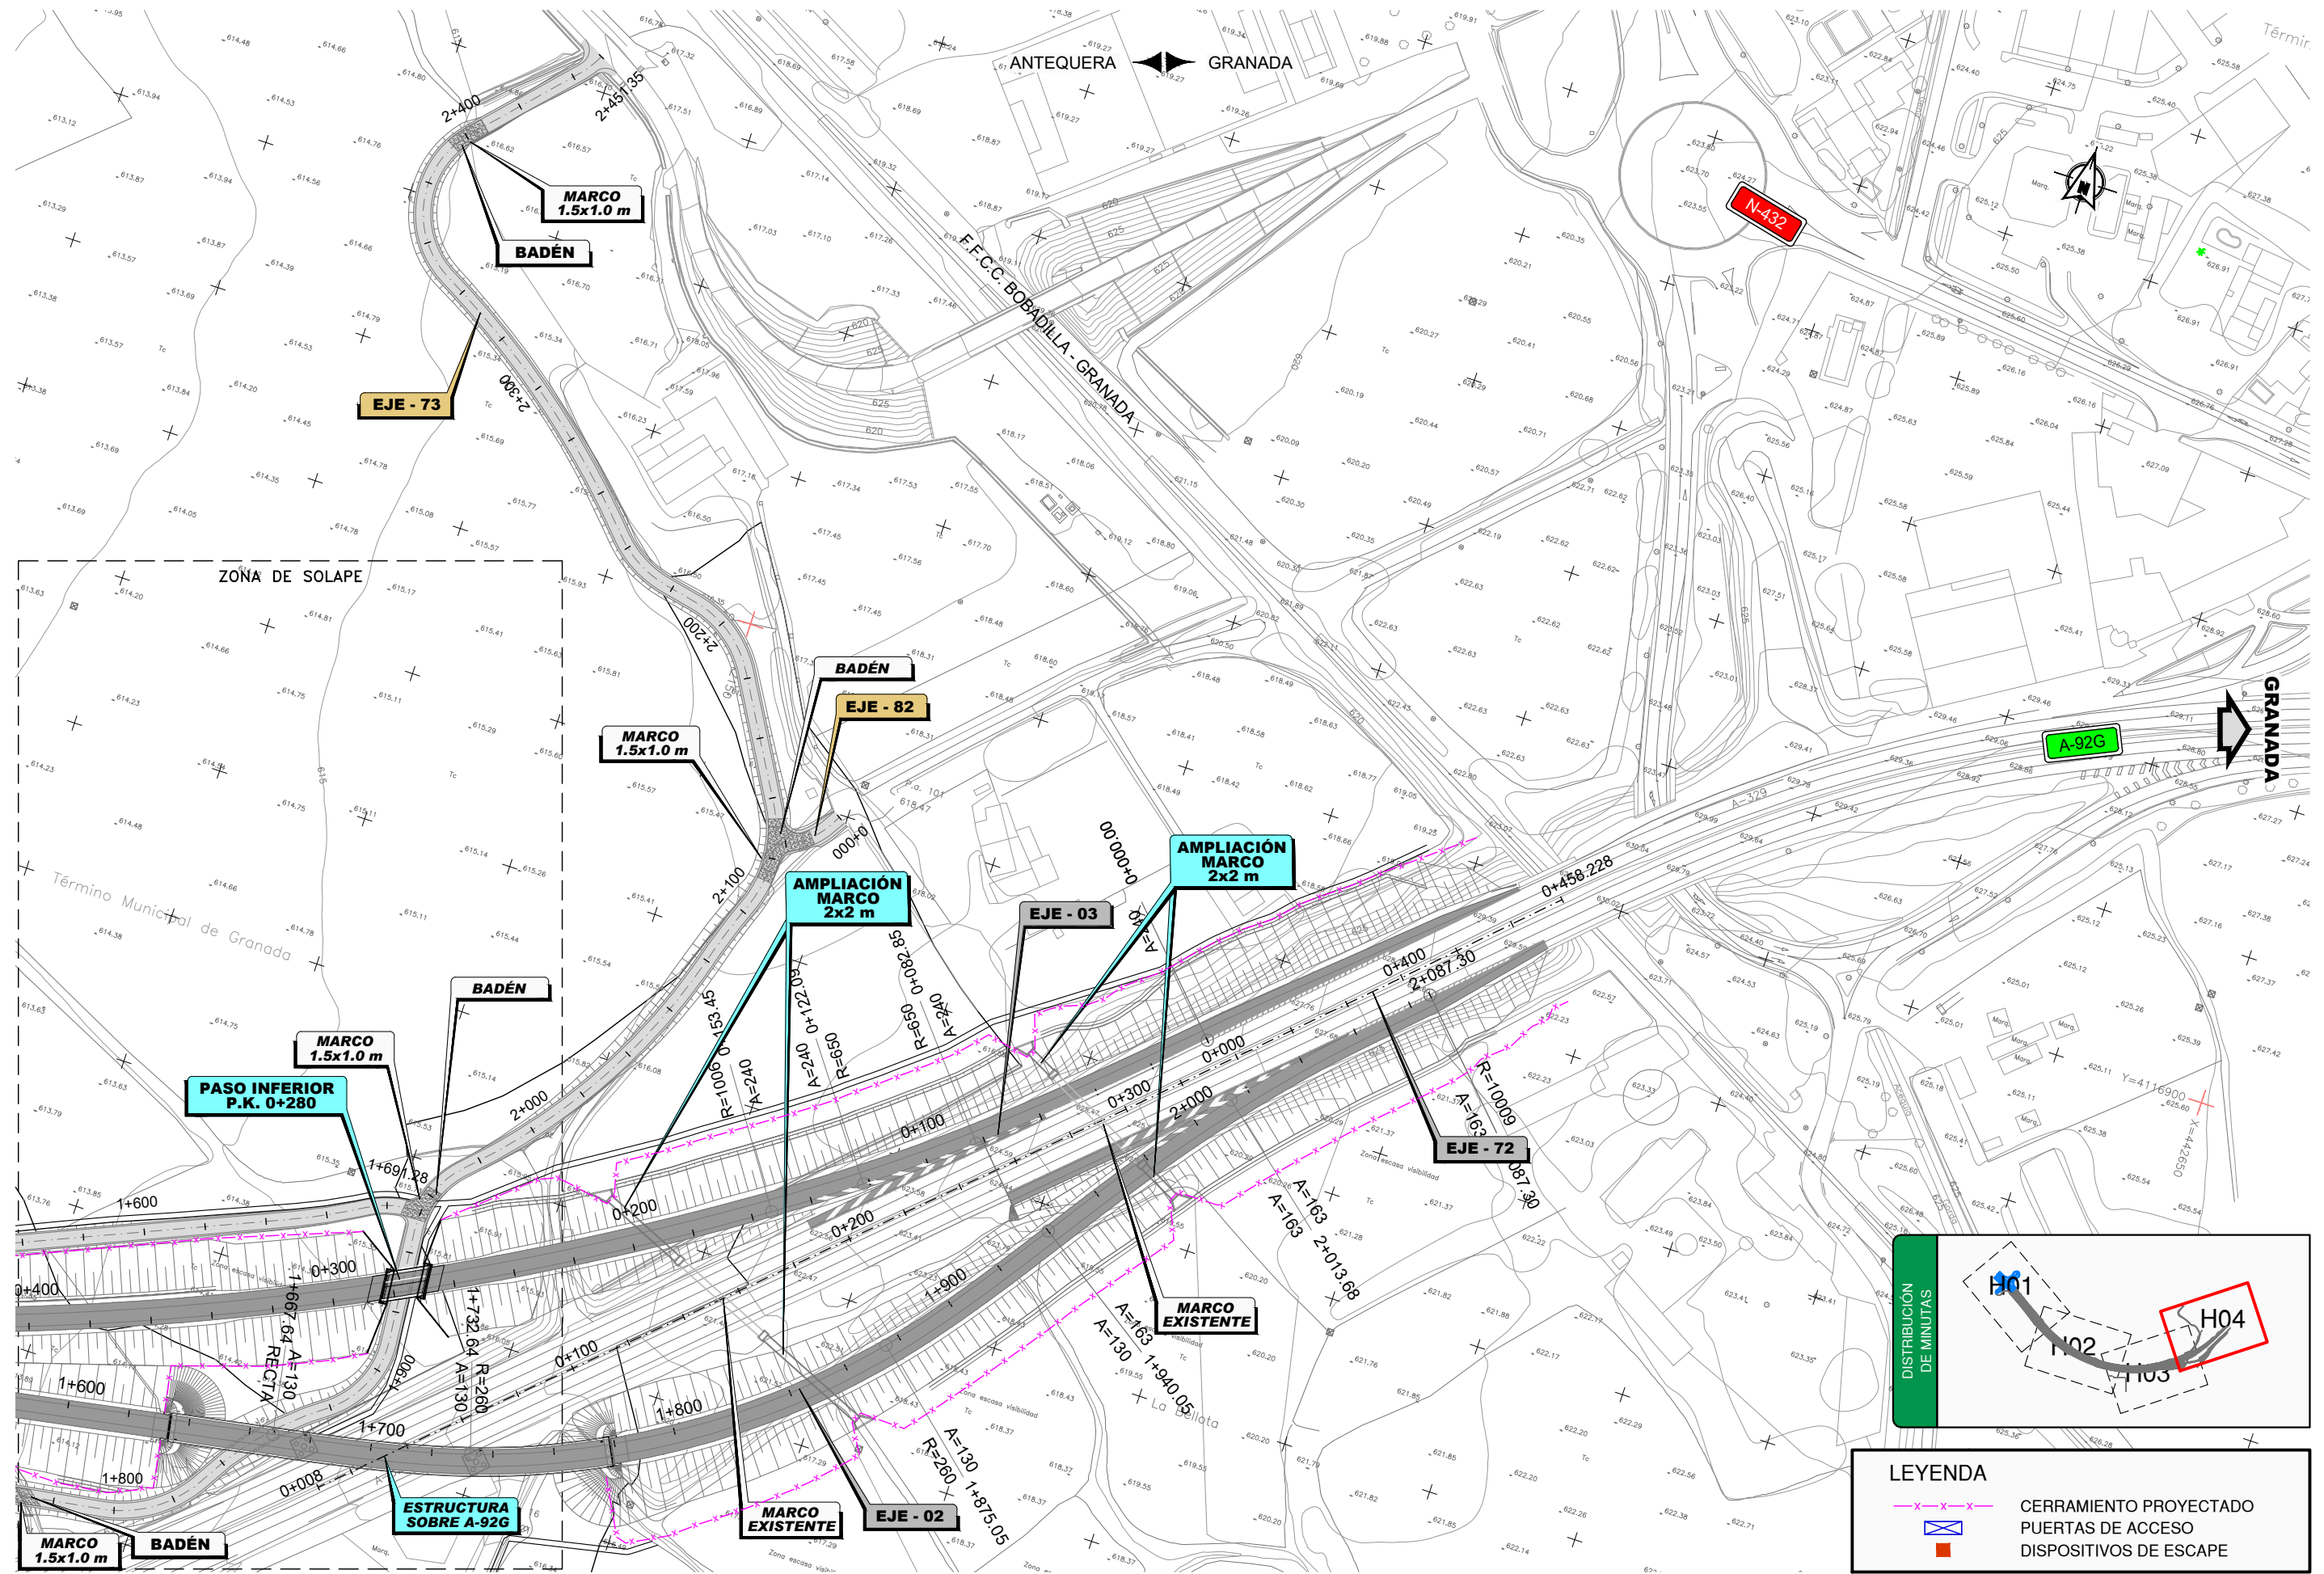

LEYENDA	
	CERRAMIENTO PROYECTADO
	PUERTAS DE ACCESO
	DISPOSITIVOS DE ESCAPE

ESCAPE DE FAUNA

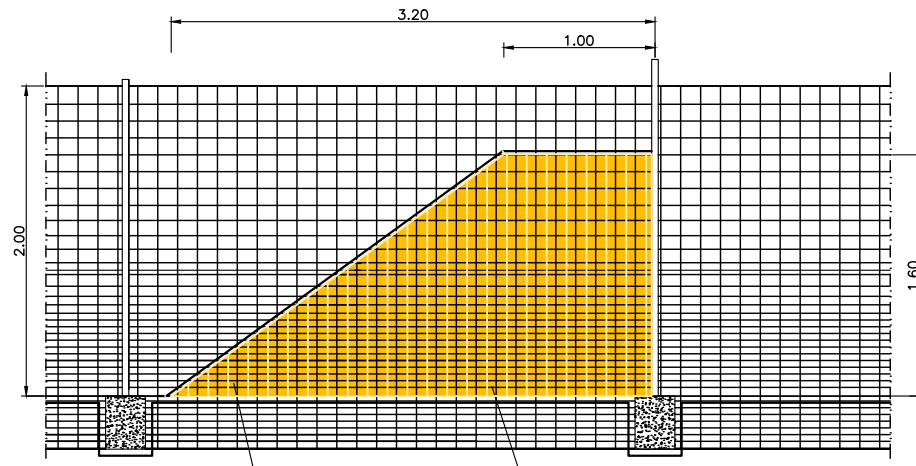


ALZADO
ESCALA 1: 25
COTAS EN m.


MEDIOS RODINOS DE MADERA

RELLENO LOCALIZADO, HUMECTADO
Y COMPACTADO CON PRODUCTOS
DE LA PROPIA EXCAVACIÓN


RELLENO LOCALIZADO, HUMECTADO
Y COMPACTADO CON PRODUCTOS
DE LA PROPIA EXCAVACIÓN

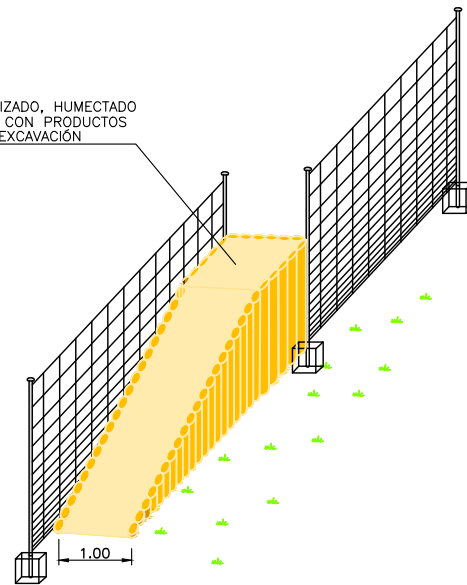

PERSPECTIVA
SIN ESCALA
COTAS EN m.

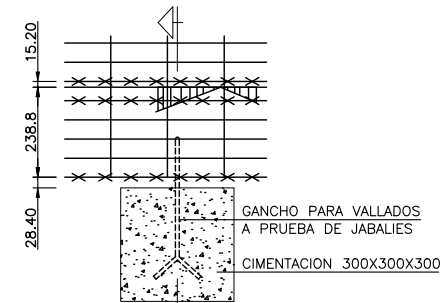

DETALLE 1
SIN ESCALA
COTAS EN mm.

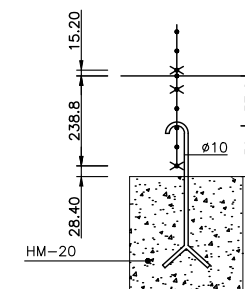

SECCION
SIN ESCALA
COTAS EN mm.

P:\2013\132396\02_doc_tecnica\16_1046_Alarfe-Granada\02_Doc_Tecnica\02_03_EjecGraficos\02 ProyectoTrazadoSuperv\02 Planos\10 ObrasComplementarias\1001 Cerramiento\100102H02.dwg