



SECCIÓN TIPO EN RECTA

ESCALA 1:50

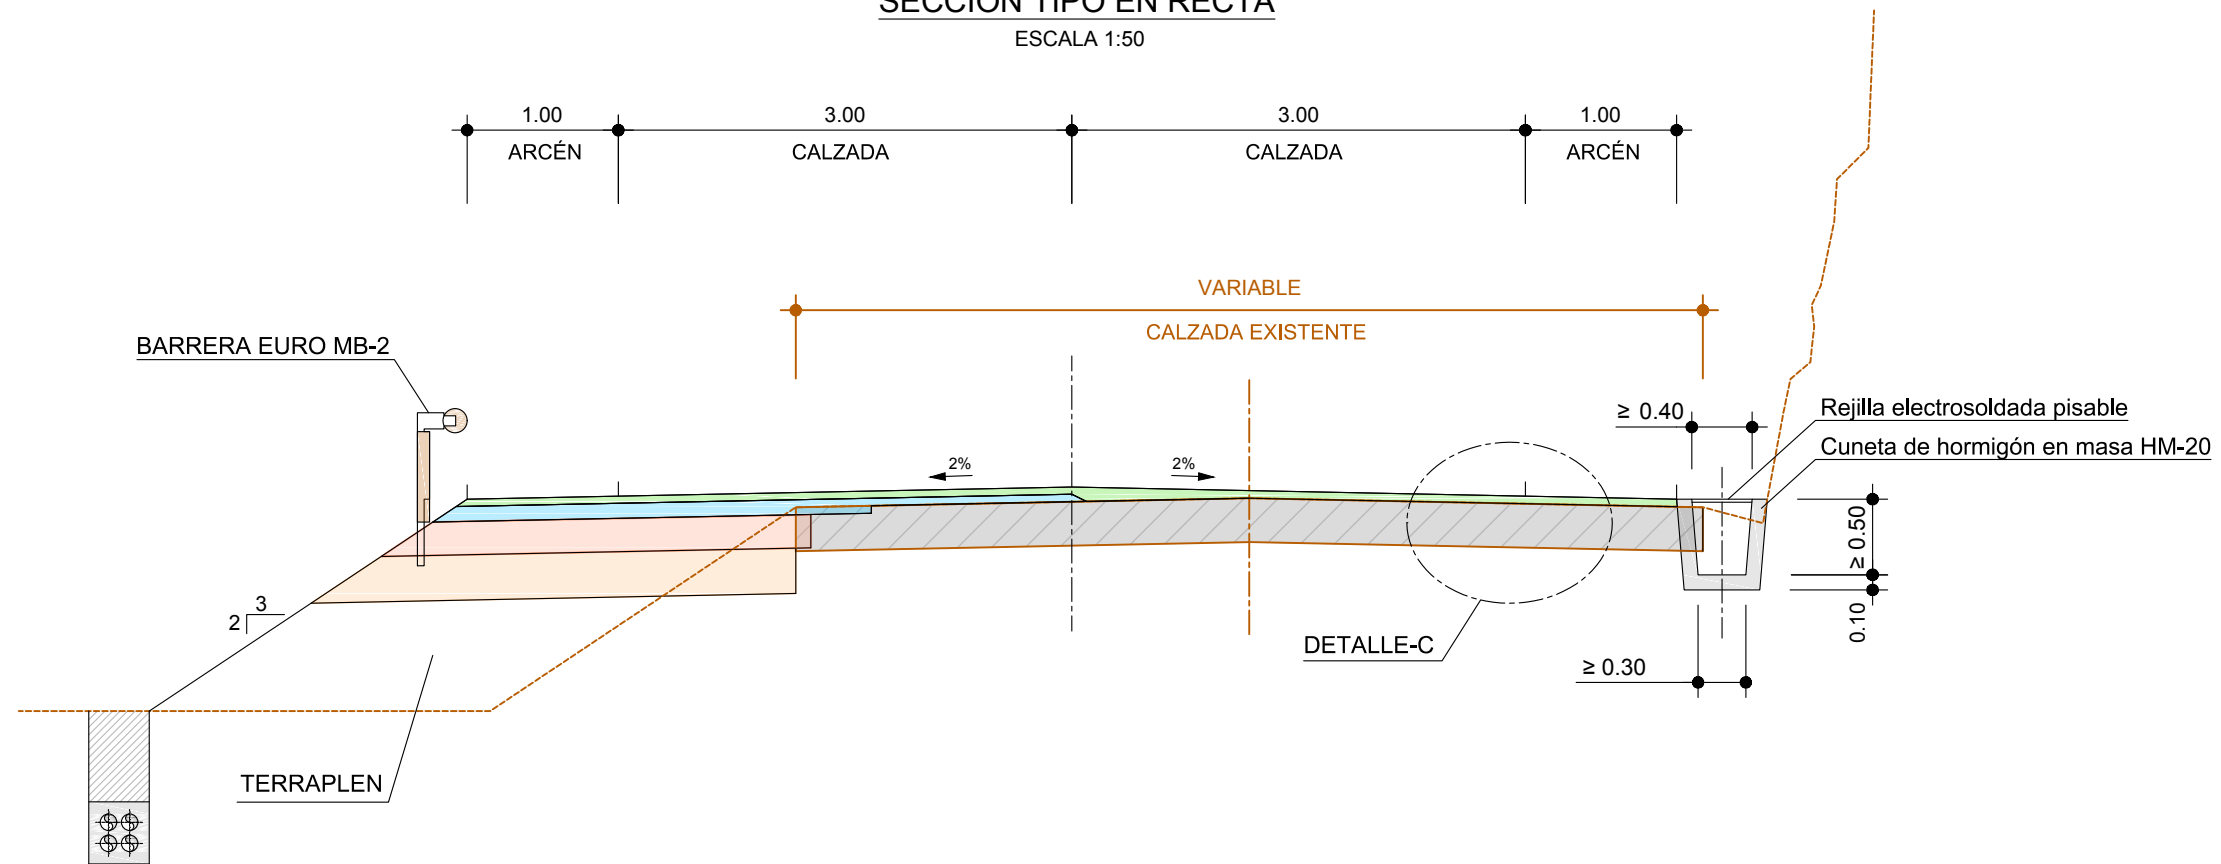


DETALLE DE ZANJA

ESCALA 1:25

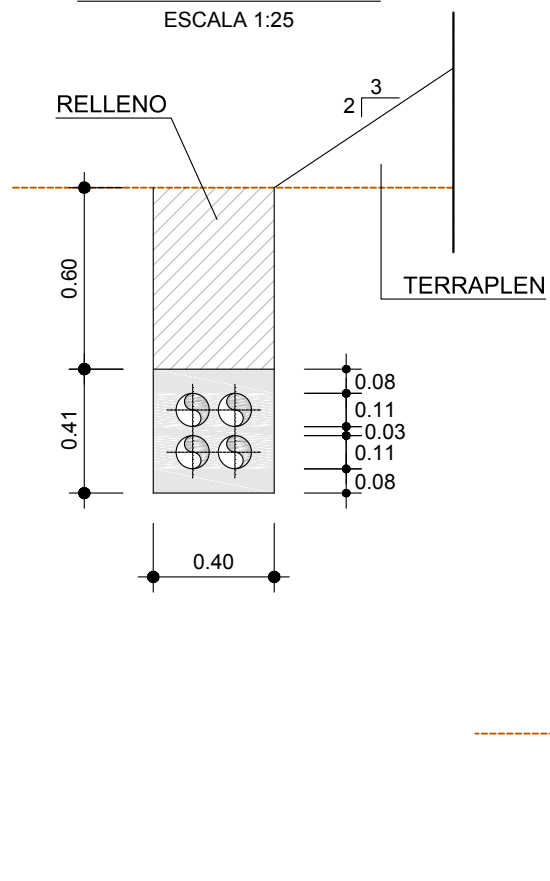

SECCIÓN TIPO EN CURVA


ESCALA 1:50

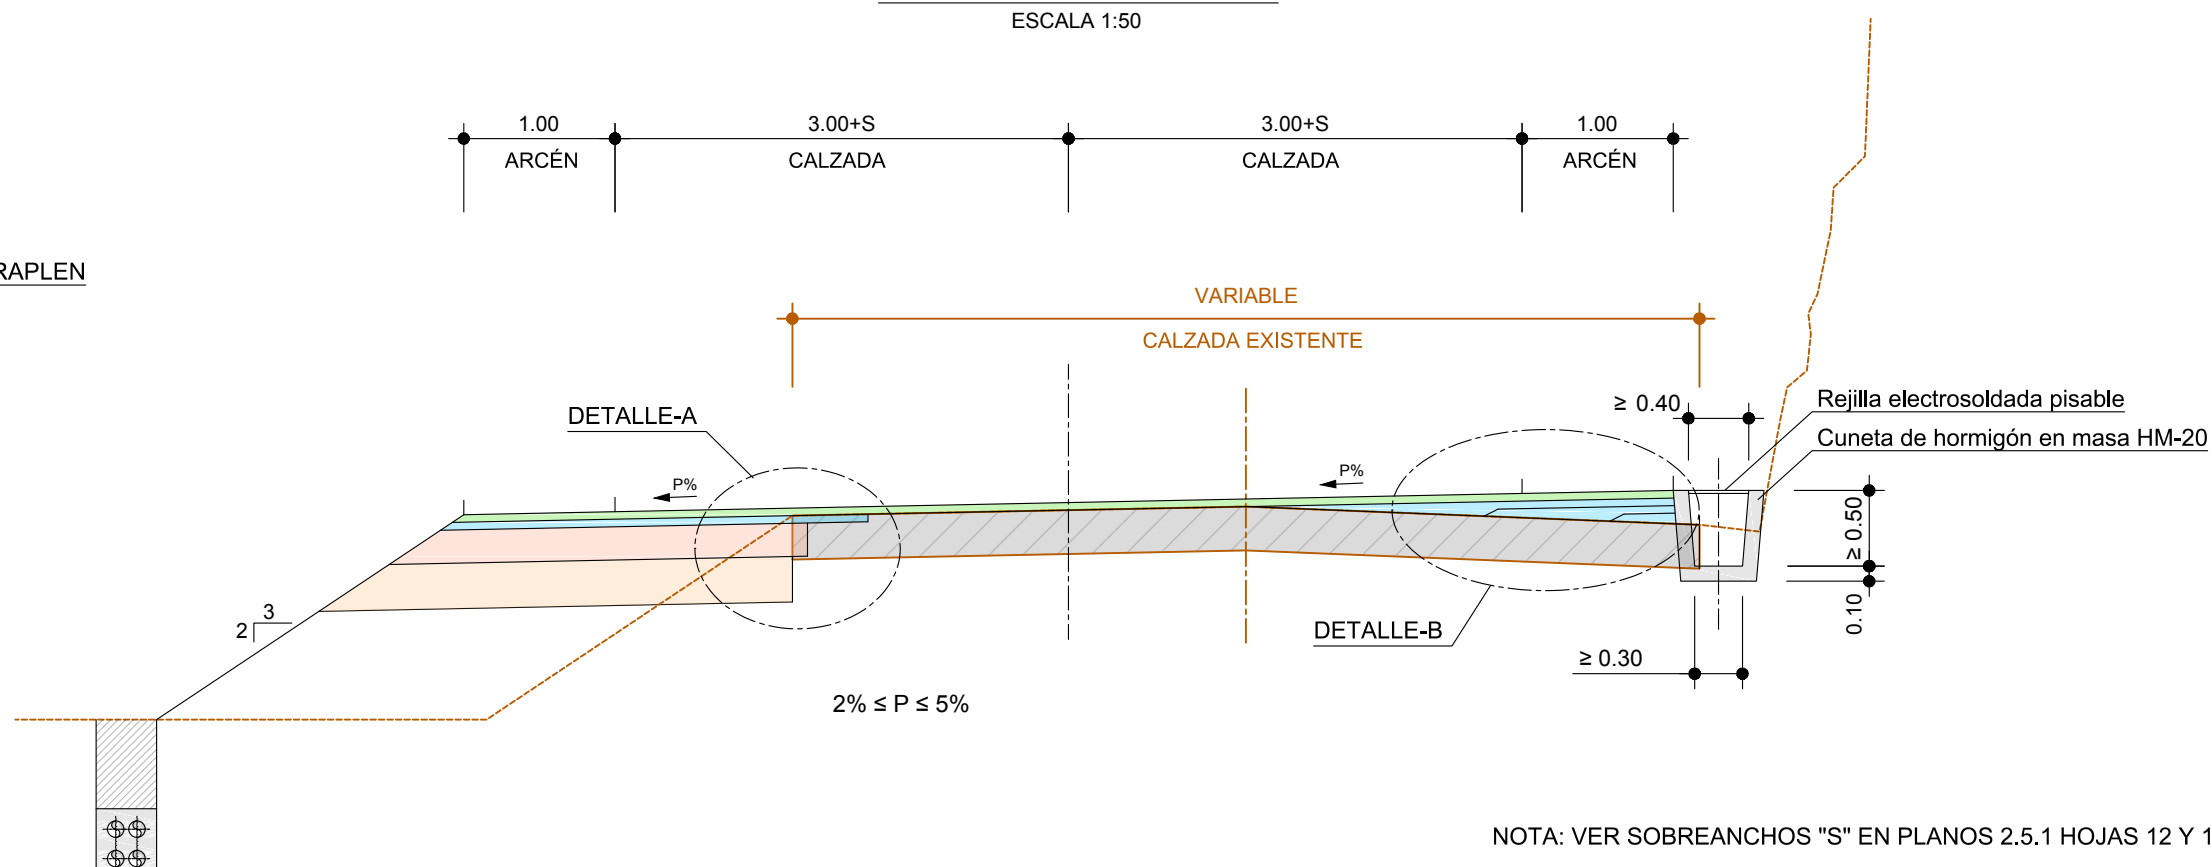

NOTA: VER SOBREANCHOS "S" EN PLANOS 2.5.1 HOJAS 12 Y 13


SECCIÓN TIPO CON MURO DE H. A. Y MAMPOSTERÍA CAREADA

ESCALA 1:50

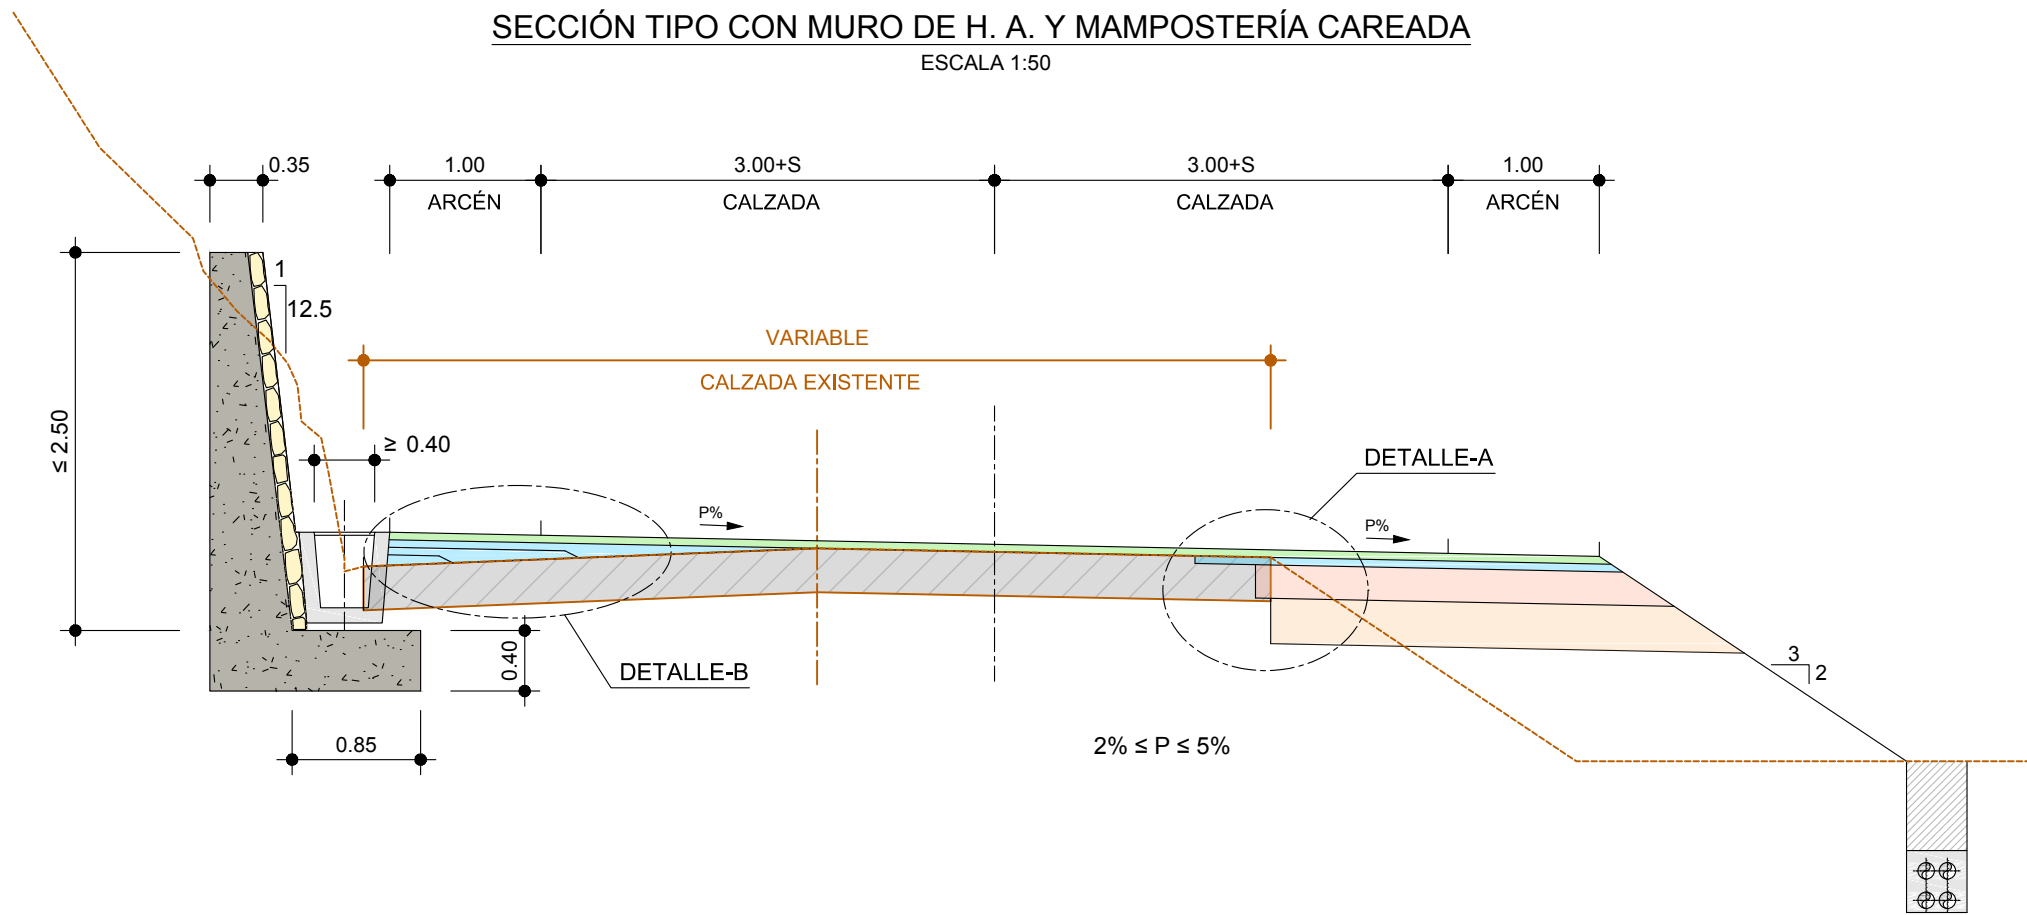


DETALLE DE ZANJA

ESCALA 1:25

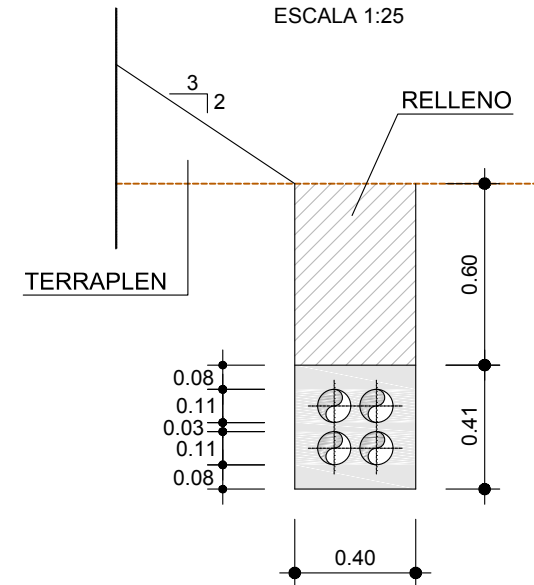

NOTA: VER SOBRECARGOS "S" EN PLANOS 2.5.1 HOJAS 12 Y 13


MARGEN	PK inicial	PK final	LONGITUD (m)
Izquierda	0+122	0+130	8
Izquierda	0+163	0+169	6
Izquierda	0+222	0+230	8
Izquierda	0+295	0+316	21
Izquierda	0+379	0+406	27
Izquierda	0+564	0+570	6
Izquierda	0+862	0+875	13
Izquierda	0+909	0+909	0
Izquierda	0+954	0+966	12
Izquierda	1+068	1+085	17
Izquierda	1+423	1+431	8
Derecha	2+175	2+198	22
Derecha	2+478	2+542	64
Derecha	2+752	2+792	40
Derecha	2+833	2+913	80
Derecha	2+975	3+054	79
Derecha	3+061	3+075	14
Derecha	3+209	3+223	14
Derecha	3+234	3+266	32
Derecha	3+285	3+296	11
Derecha	3+316	3+336	20
Derecha	3+440	3+455	15
Derecha	3+688	3+704	16
Izquierda	4+070	4+080	11
Izquierda	4+689	4+715	26
Izquierda	4+772	4+780	8
Izquierda	5+023	5+039	16
Izquierda	5+320	5+398	78
Izquierda	5+419	5+449	30
Izquierda	5+471	5+523	52
Izquierda	5+905	5+949	44
Izquierda	5+969	5+998	29
Derecha	7+209	7+221	12
Derecha	7+403	7+454	51
Derecha	7+622	7+633	11
Derecha	7+705	7+783	78
Derecha	7+849	7+872	23
Derecha	8+077	8+117	40
Derecha	9+586	9+636	50
Derecha	9+780	9+807	27
Derecha	9+988	10+014	26
Derecha	10+183	10+190	7
Derecha	10+940	10+955	15
Derecha	10+974	10+983	9
Derecha	11+001	11+008	7
Derecha	11+155	11+169	14
Derecha	11+262	11+281	19
Derecha	11+494	11+498	4
Derecha	11+940	11+947	7
Derecha	12+585	12+597	12
Derecha	12+781	12+794	13
Derecha	13+337	13+347	10
Derecha	14+177	14+181	4
Derecha	14+636	14+666	30
Derecha	14+842	14+873	31
Derecha	15+066	15+091	25
Derecha	15+143	15+168	25
Derecha	15+307	15+333	26
Derecha	16+053	16+065	12
Izquierda	17+890	17+918	28
Izquierda	18+109	18+126	17
Izquierda	18+307	18+321	14
Izquierda	19+034	19+049	15
Izquierda	19+440	19+475	35
Izquierda	19+701	19+706	5
Izquierda	19+736	19+780	44
Izquierda	19+906	19+931	25
Izquierda	19+996	20+020	24
Izquierda	20+132	20+206	74

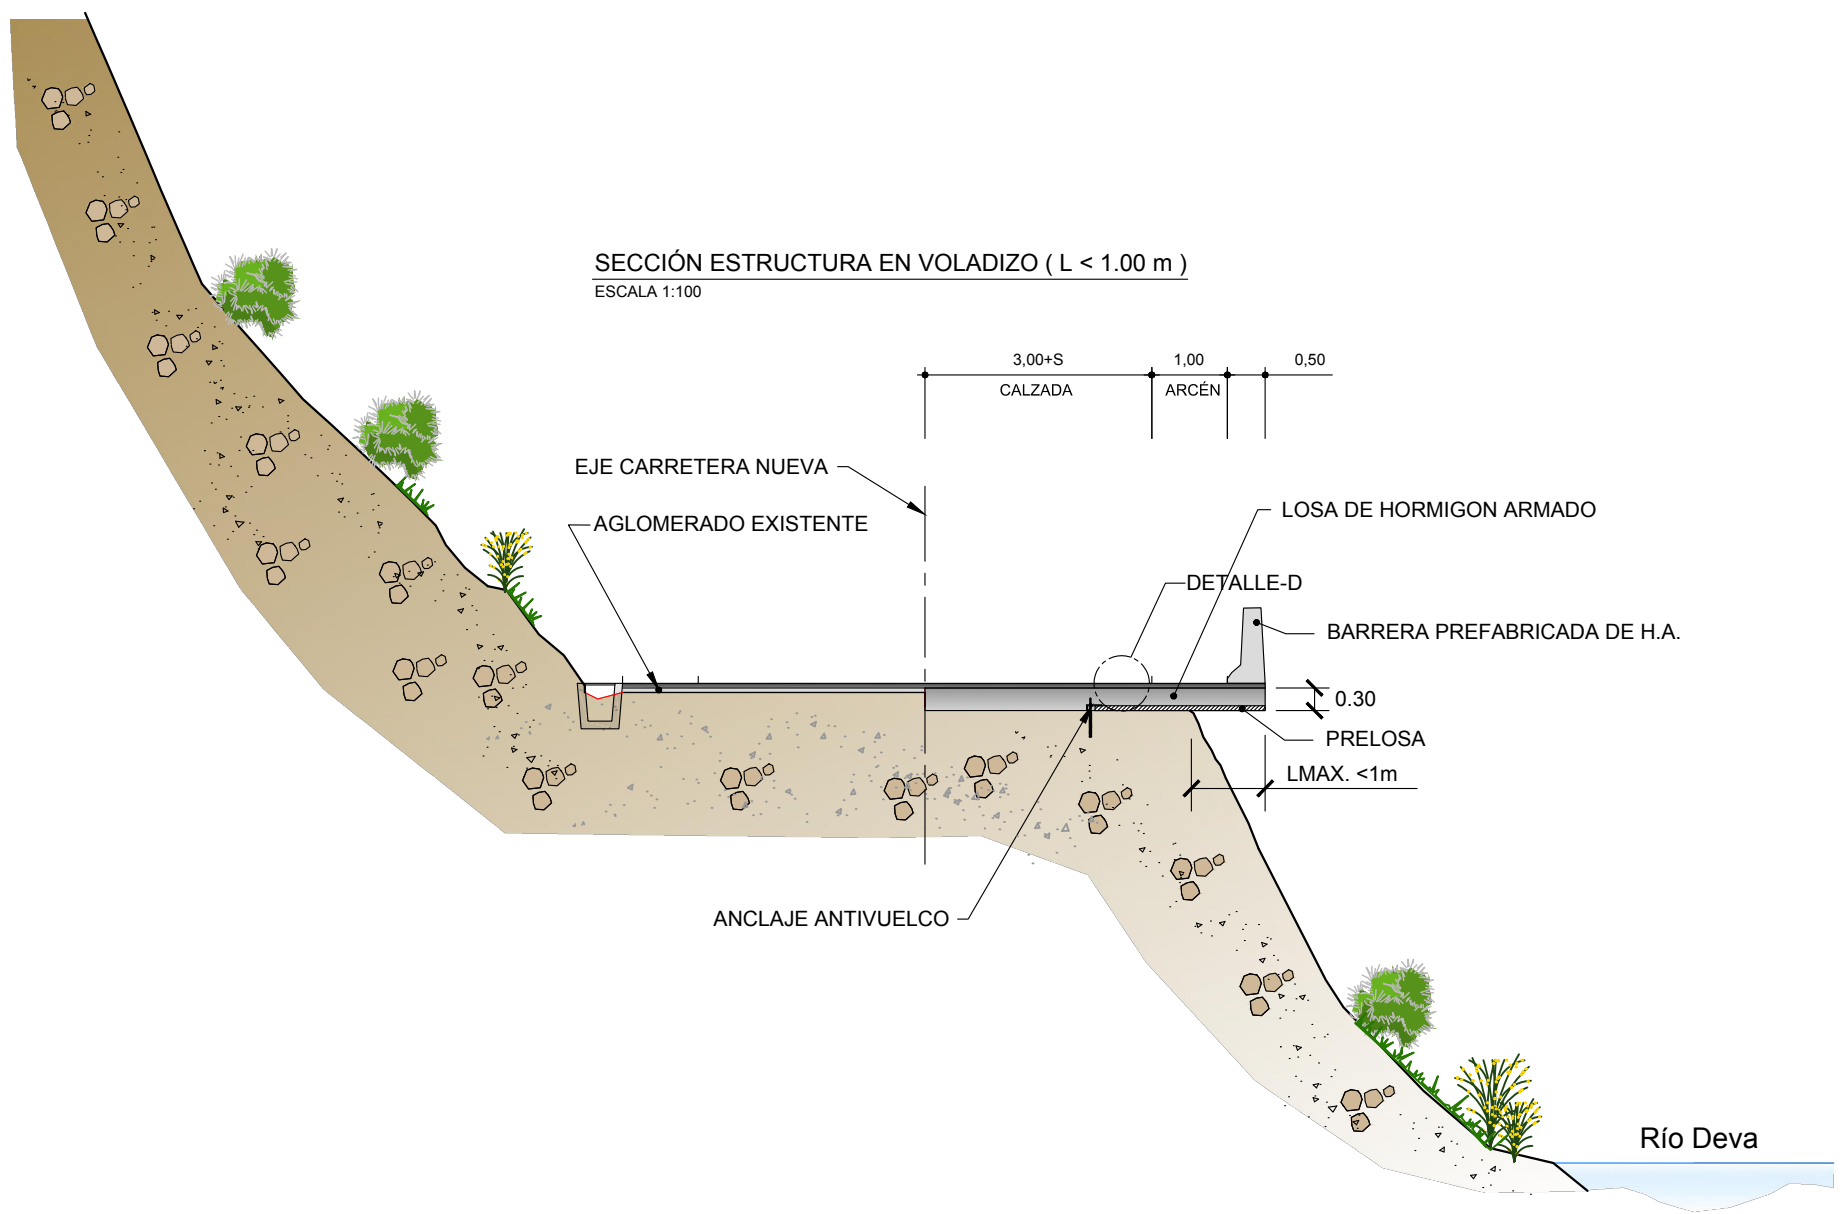

SECCIÓN ESTRUCTURA EN VOLADIZO (L < 1.00 m)
 ESCALA 1:100

SECCIÓN ESTRUCTURA EN VOLADIZO (1.00 m ≤ L ≤ 1.50 m)

ESCALA 1:100

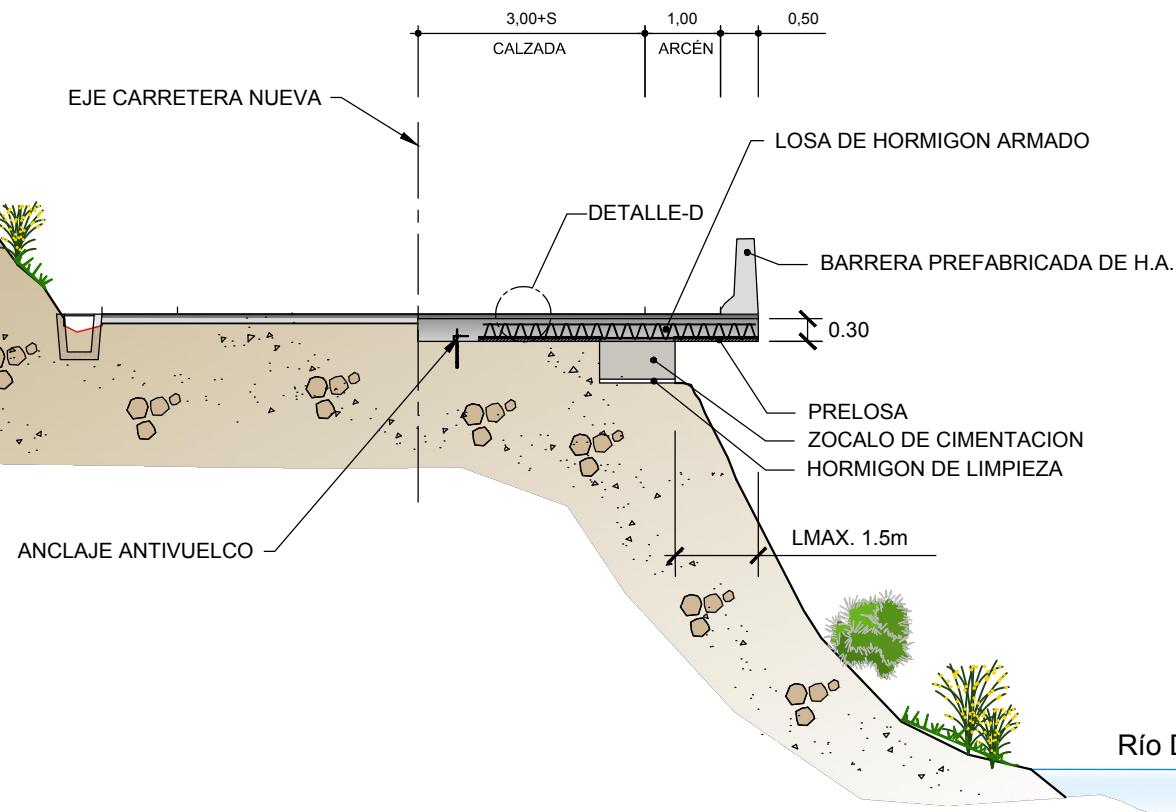

HOJA-1

MARGEN	PK inicial	PK final	LONGITUD (m)
Izquierda	0+130	0+140	10
Izquierda	0+157	0+163	6
Izquierda	0+316	0+323	7
Izquierda	0+348	0+379	31
Izquierda	0+500	0+508	8
Izquierda	0+561	0+564	3
Izquierda	0+587	0+692	105
Izquierda	0+762	0+788	26
Izquierda	0+800	0+815	15
Izquierda	0+845	0+862	17
Izquierda	0+909	0+954	45
Izquierda	0+966	1+007	41
Izquierda	1+060	1+068	8
Izquierda	1+292	1+297	5
Izquierda	1+321	1+323	2
Izquierda	1+327	1+331	4
Izquierda	1+409	1+423	14
Izquierda	1+446	1+458	12
Izquierda	1+499	1+500	1
Izquierda	1+500	1+515	15
Izquierda	1+534	1+541	7
Derecha	2+110	2+155	44
Derecha	2+216	2+291	75
Derecha	2+327	2+343	16

HOJA-2

MARGEN	PK inicial	PK final	LONGITUD (m)
Derecha	2+370	2+419	49
Derecha	2+557	2+702	145
Derecha	2+913	2+951	38
Derecha	2+970	2+975	5
Derecha	3+075	3+141	66
Derecha	3+200	3+200	0
Derecha	3+205	3+209	4
Derecha	3+613	3+656	43
Derecha	3+666	3+688	22
Izquierda	4+601	4+629	28
Izquierda	4+715	4+740	25
Izquierda	4+740	4+772	32
Izquierda	4+797	4+874	77
Izquierda	4+930	4+954	24
Izquierda	4+993	5+003	10
Izquierda	5+016	5+023	7
Izquierda	5+085	5+091	6
Izquierda	5+152	5+182	30
Izquierda	5+204	5+275	71
Izquierda	5+314	5+320	6
Izquierda	5+678	5+692	14
Izquierda	5+771	5+787	16
Izquierda	5+888	5+905	17
Derecha	7+192	7+209	17
Derecha	7+298	7+305	7
Derecha	7+360	7+403	43

HOJA-3

MARGEN	PK inicial	PK final	LONGITUD (m)
Derecha	7+559	7+622	63
Derecha	7+647	7+693	46
Derecha	7+884	7+900	16
Derecha	7+961	7+972	11
Derecha	8+005	8+022	17
Derecha	8+050	8+077	27
Derecha	8+117	8+141	24
Derecha	8+171	8+220	49
Derecha	8+278	8+295	17
Derecha	8+454	8+472	18
Derecha	8+530	8+552	22
Derecha	9+636	9+664	28
Derecha	9+683	9+780	97
Derecha	9+807	9+917	110
Derecha	9+931	9+988	57
Derecha	10+065	10+071	6
Derecha	10+071	10+093	22
Derecha	10+165	10+183	18
Derecha	10+206	10+218	12
Derecha	10+239	10+273	34
Derecha	10+287	10+327	40
Derecha	10+410	10+442	32
Derecha	10+464	10+473	9
Derecha	10+504	10+506	2
Derecha	10+543	10+578	35
Derecha	10+598	10+668	71

HOJA-4

MARGEN	PK inicial	PK final	LONGITUD (m)
Derecha	10+682	10+940	258
Derecha	11+008	11+051	43
Derecha	11+062	11+155	93
Derecha	11+169	11+262	93
Derecha	11+281	11+403	122
Derecha	11+539	11+550	11
Derecha	11+680	11+690	10
Derecha	11+742	11+780	38
Derecha	12+019	12+032	13
Derecha	12+032	12+033	1
Derecha	12+037	12+067	30
Derecha	12+067	12+072	6
Derecha	12+494	12+501	7
Derecha	12+567	12+573	6
Derecha	12+597	12+615	18
Derecha	12+754	12+781	27
Derecha	12+801	12+929	128
Derecha	13+151	13+177	26
Derecha	13+205	13+224	19
Derecha	13+268	13+281	13
Derecha	13+314	13+337	23
Derecha	13+418	13+453	35
Derecha	13+572	13+581	9
Derecha	13+662	13+685	23
Derecha	13+815	13+820	5
Derecha	13+835	13+843	8

HOJA-5

MARGEN	PK inicial	PK final	LONGITUD (m)
Derecha	13+853	13+913	60
Derecha	13+988	14+038	50
Derecha	14+290	14+302	12
Derecha	14+428	14+470	42
Derecha	14+484	14+513	29
Derecha	14+532	14+560	28
Derecha	14+578	14+592	14
Derecha	14+608	14+636	28
Derecha	14+666	14+774	108
Derecha	14+783	14+842	59
Derecha	14+905	15+015	110
Derecha	15+033	15+066	33
Derecha	15+091	15+108	17
Derecha	15+178	15+215	37
Derecha	15+251	15+307	56
Derecha	15+333	15+529	196
Derecha	15+588	15+598	10
Derecha	15+693	15+760	67
Derecha	15+850	15+861	11
Derecha	15+881	15+895	14
Derecha	15+929	15+945	16
Derecha	16+110	16+170	60
Derecha	16+194	16+243	49
Derecha	16+243	16+284	41
Derecha	16+284	16+482	198
Izquierda	16+724	16+770	46


HOJA-6

MARGEN	PK inicial	PK final	LONGITUD (m)
Izquierda	16+797	16+819	22
Izquierda	16+853	16+887	34
Izquierda	16+963	16+996	33
Izquierda	17+017	17+095	78
Izquierda	17+229	17+295	66
Izquierda	17+559	17+602	43
Izquierda	17+624	17+629	5
Izquierda	17+655	17+675	20
Izquierda	17+807	17+890	83
Izquierda	17+918	17+931	13
Izquierda	17+931	17+958	27
Izquierda	17+977	17+990	13
Izquierda	18+204	18+211	7
Izquierda	18+225	18+307	82
Izquierda	18+361	18+385	24
Izquierda	18+510	18+564	54
Izquierda	18+605	18+636	31
Izquierda	18+716	18+769	53
Izquierda	18+802	18+808	6
Izquierda	18+820	18+824	4
Izquierda	18+867	18+896	29
Izquierda	18+942	18+954	12
Izquierda	18+985	19+007	22
Izquierda	19+130	19+153	23
Izquierda	19+240	19+272	32
Izquierda	19+370	19+390	20

HOJA-7

MARGEN	PK inicial	PK final	LONGITUD (m)
Izquierda	19+410	19+421	11
Izquierda	19+475	19+499	24
Izquierda	19+520	19+584	64
Izquierda	19+706	19+736	30
Izquierda	19+780	19+822	42
Izquierda	19+856	19+883	27
Izquierda	19+931	19+943	12
Izquierda	19+964	19+996	32
Izquierda	20+020	20+033	13
Izquierda	20+047	20+056	9
Izquierda	20+072	20+132	60


SECCIÓN ESTRUCTURA EN VOLADIZO (1.50 m ≤ L ≤ 3.00 m)
 ESCALA 1:100

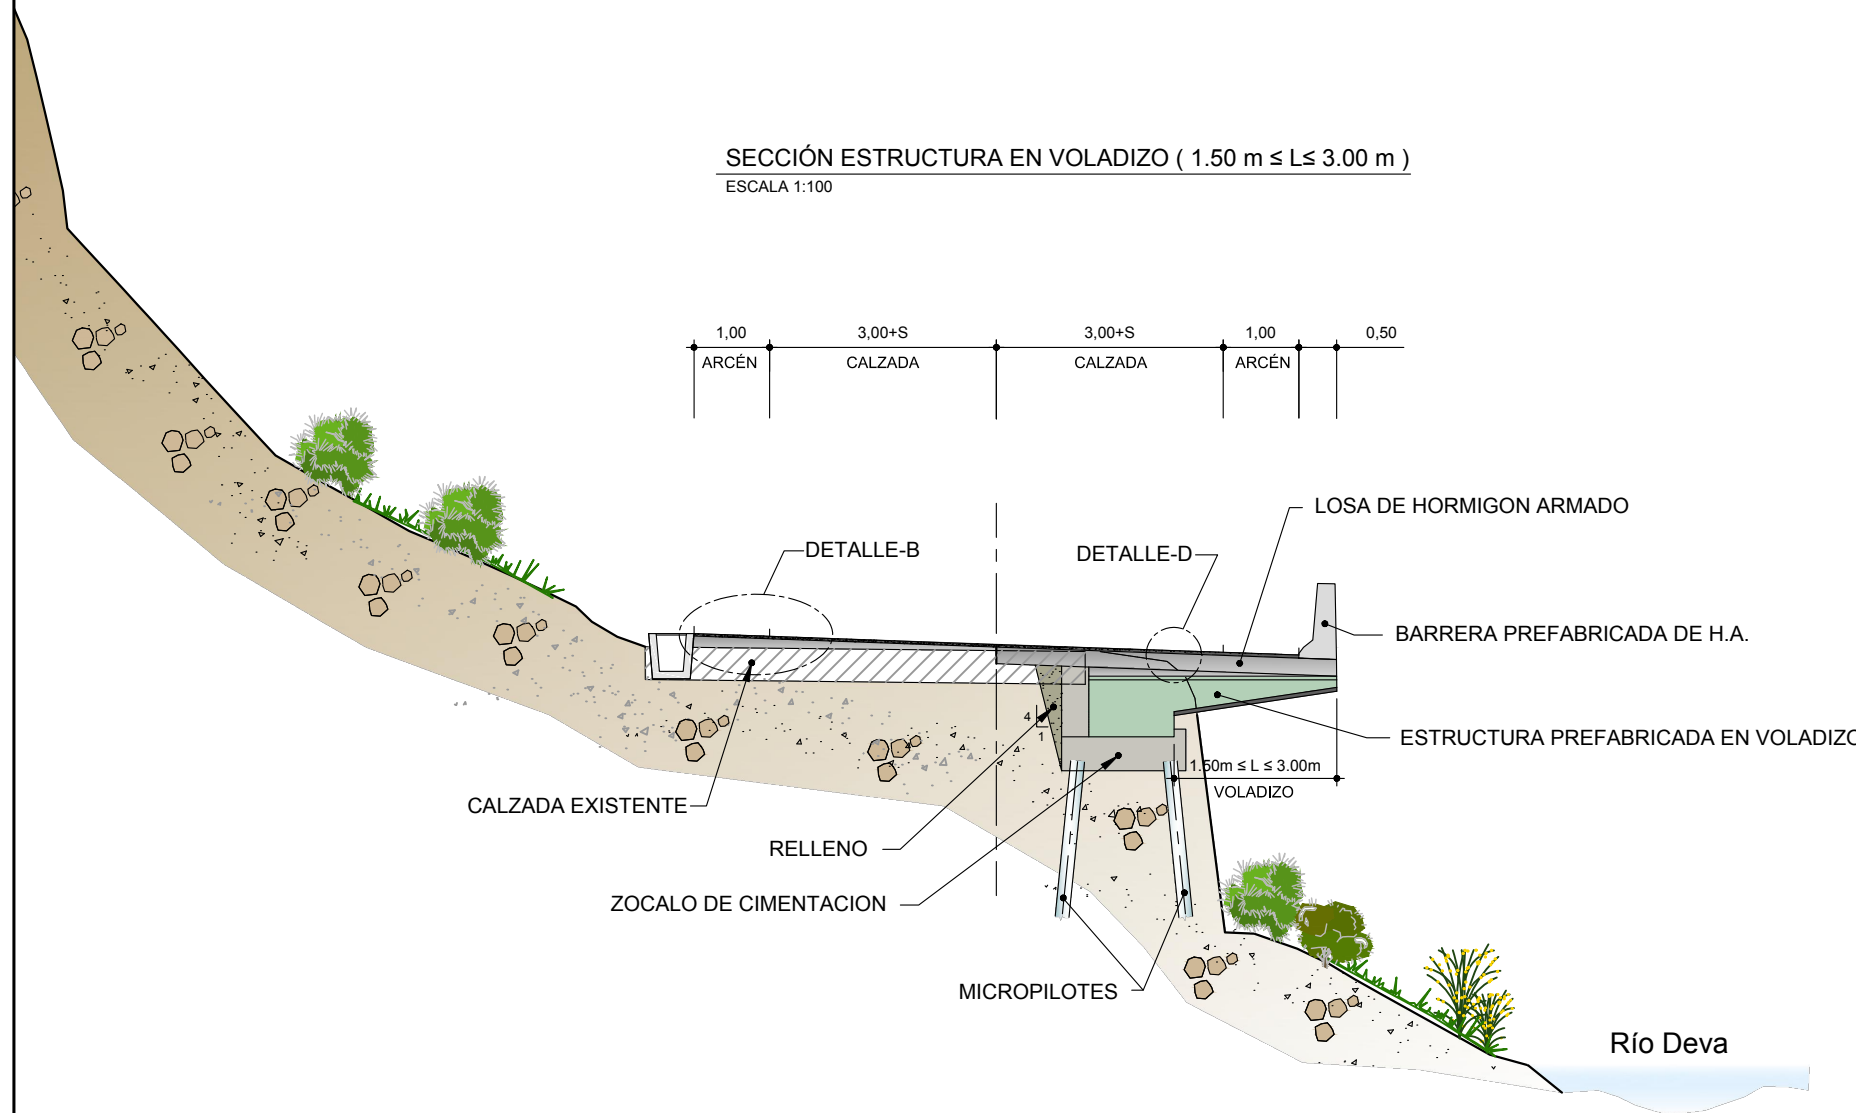

MARGEN	PK inicial	PK final	LONGITUD (m)
Izquierda	0+697	0+762	65
Izquierda	4+883	4+930	47
Izquierda	5+182	5+204	22
Izquierda	5+275	5+314	39
Derecha	7+872	7+884	12
Derecha	7+972	8+005	33
Derecha	8+022	8+050	28
Derecha	8+141	8+171	30
Derecha	8+472	8+530	58
Derecha	9+664	9+683	20
Derecha	11+414	11+471	57
Derecha	11+690	11+742	52
Derecha	11+780	11+802	22
Derecha	12+072	12+196	124
Derecha	12+230	12+458	228
Derecha	12+543	12+567	24
Derecha	12+615	12+648	33
Derecha	12+690	12+713	23
Derecha	12+722	12+745	23
Derecha	13+028	13+103	75
Derecha	13+453	13+528	75
Derecha	13+560	13+572	12
Derecha	13+728	13+745	17
Derecha	13+752	13+793	41
Derecha	13+820	13+835	15
Derecha	14+038	14+177	139
Derecha	14+200	14+290	90
Derecha	14+560	14+578	18
Derecha	15+215	15+225	10
Derecha	15+873	15+881	8
Derecha	15+895	15+916	21
Derecha	15+945	16+053	108
Izquierda	16+770	16+797	27
Izquierda	16+917	16+935	18
Izquierda	17+310	17+350	40
Izquierda	17+362	17+370	8
Izquierda	17+445	17+530	85
Izquierda	18+409	18+425	16
Izquierda	18+636	18+716	80
Izquierda	19+153	19+186	33
Izquierda	19+394	19+410	16
Izquierda	19+499	19+520	22
Izquierda	19+822	19+856	34


SECCIÓN ESTRUCTURA EN VOLADIZO (L > 3.00 m)

ESCALA 1:100

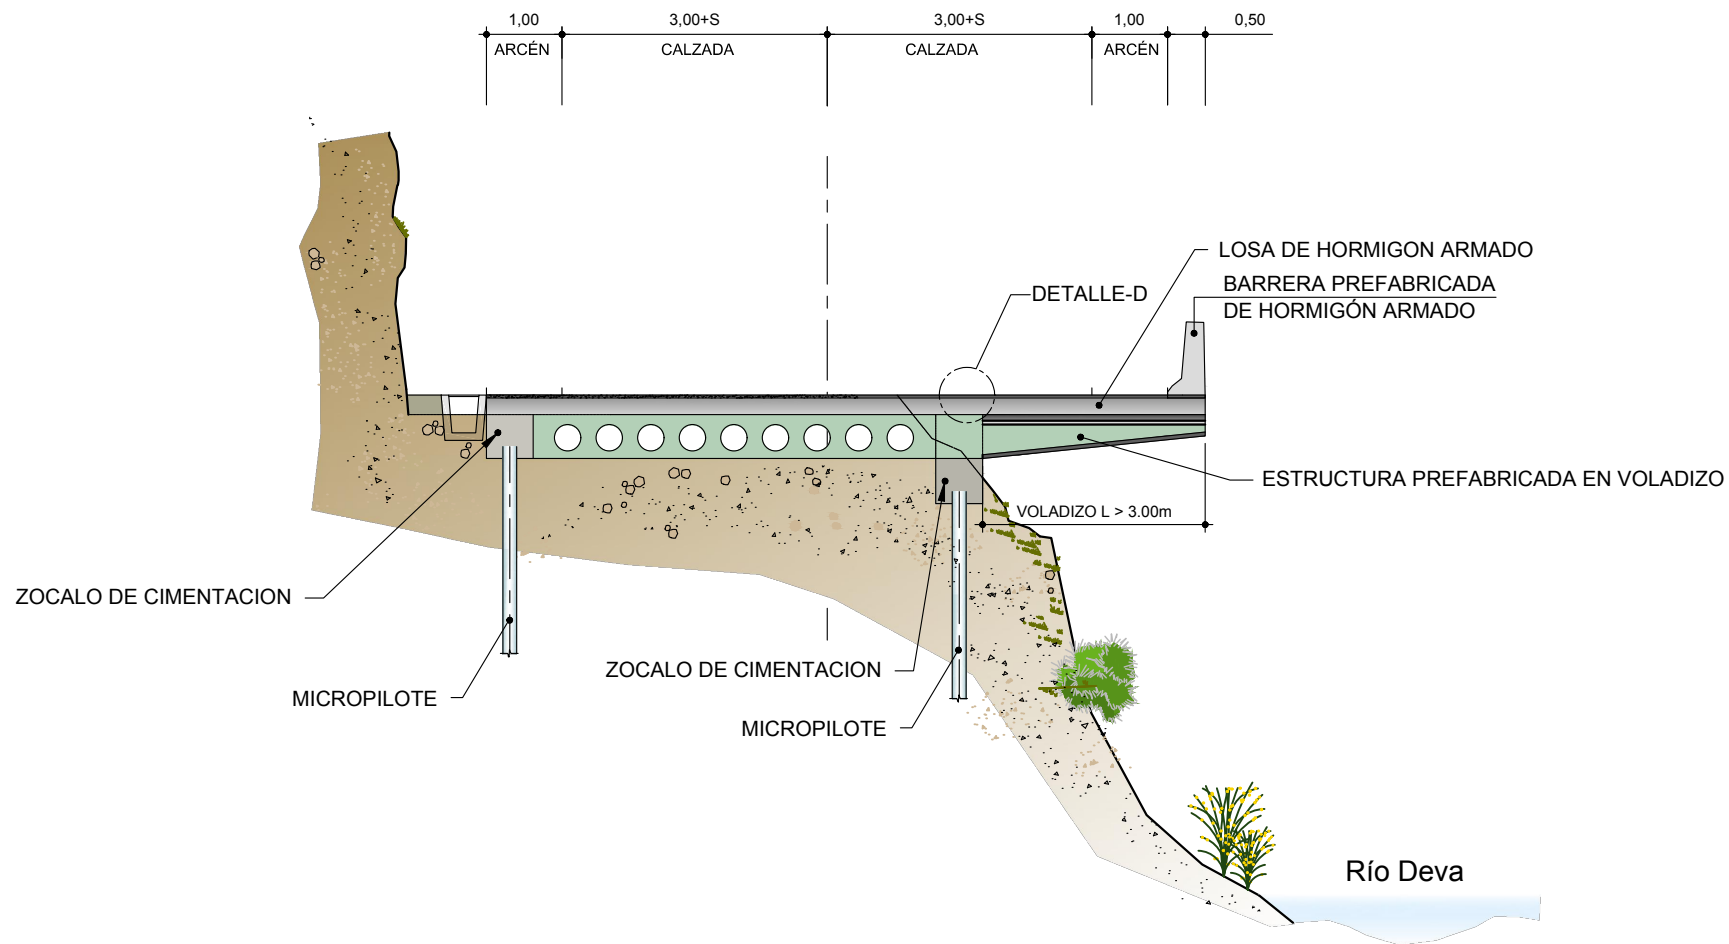

MARGEN	PK inicial	PK final	LONGITUD (m)
Izquierda	0+508	0+537	29
Derecha	7+305	7+360	55
Derecha	11+802	11+866	64
Derecha	12+196	12+230	34
Derecha	12+648	12+690	42
Derecha	13+528	13+560	32
Derecha	15+225	15+251	26
Derecha	15+866	15+873	7
Izquierda	17+370	17+408	38


SECCIÓN MURO DE CONTENCIÓN
ESCALA 1:100

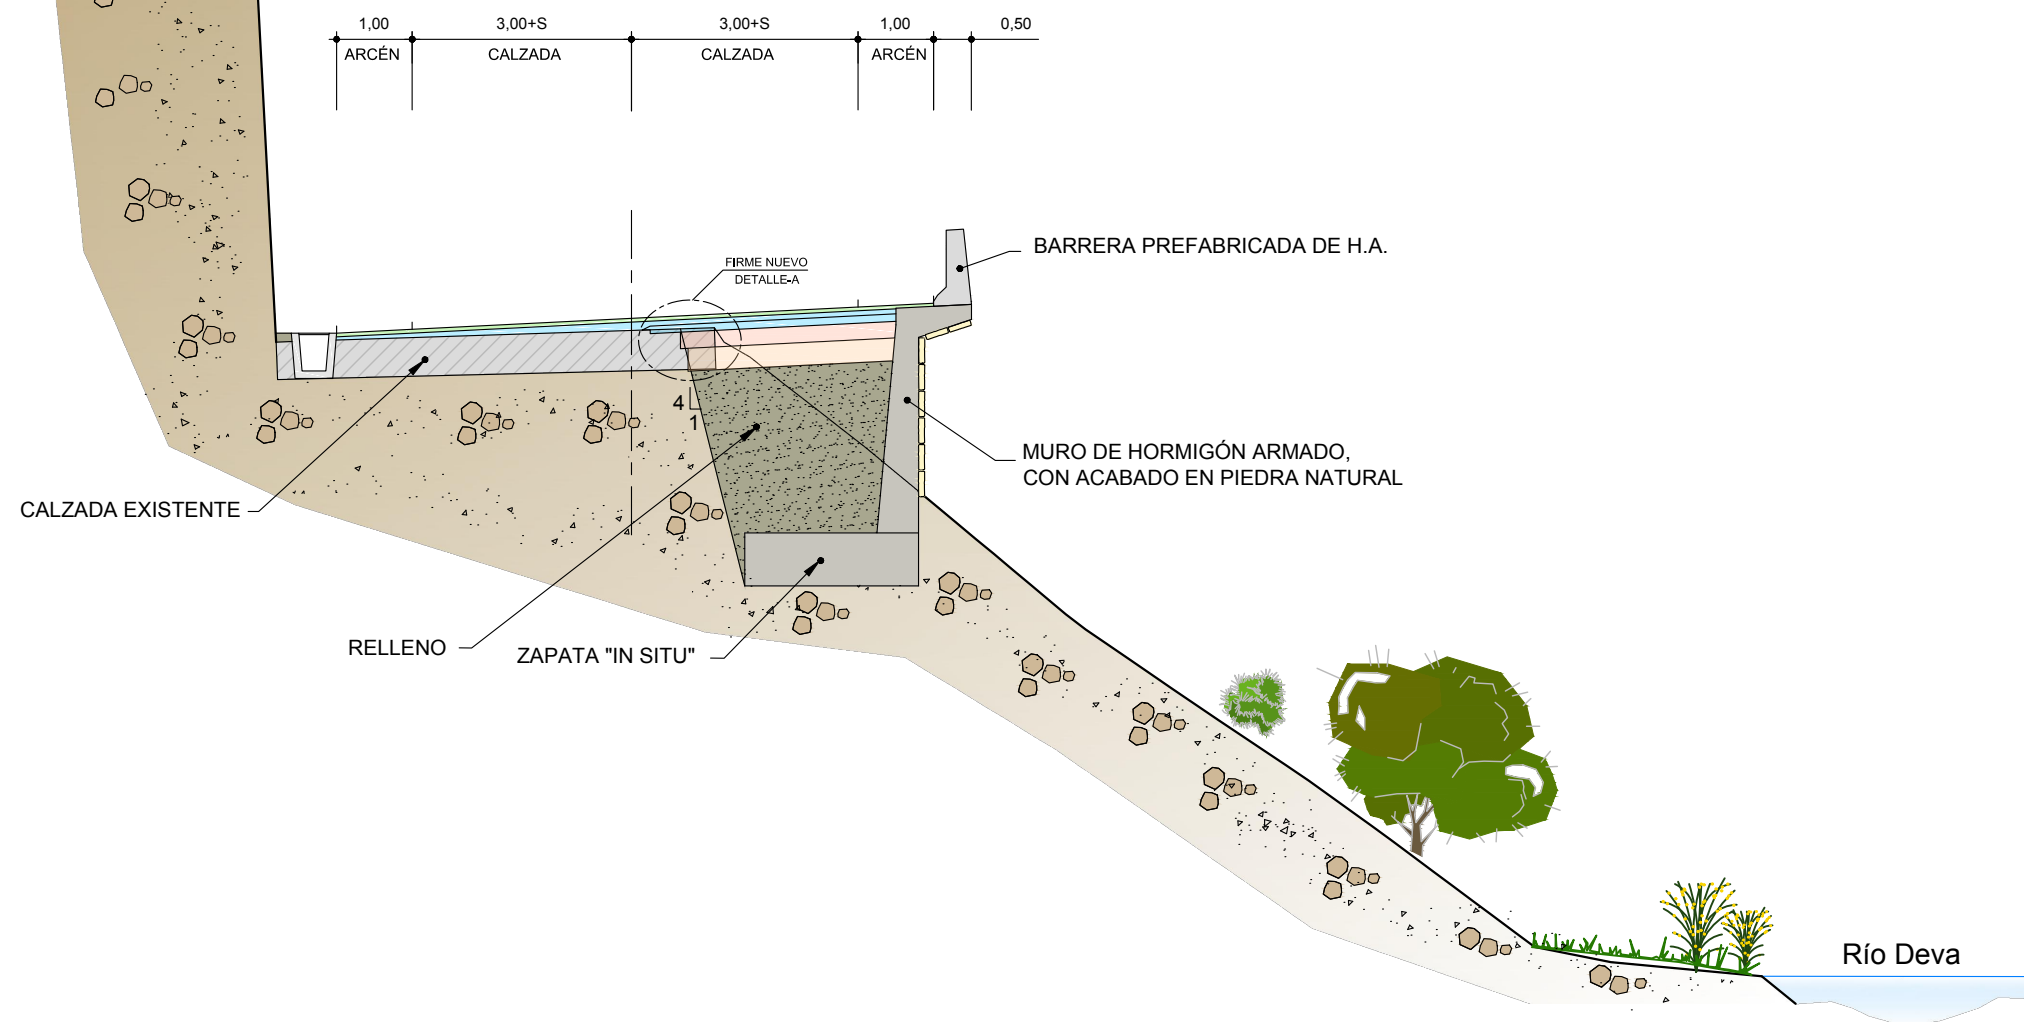


MARGEN	PK inicial	PK final	LONGITUD (m)
Izquierda	0+406	0+497	91
Derecha	2+951	2+970	19
Derecha	8+220	8+278	58
Derecha	13+705	13+728	23
Derecha	14+513	14+532	19
Derecha	15+556	15+588	32
Izquierda	17+350	17+362	12
Izquierda	17+408	17+445	37
Izquierda	18+126	18+204	78

SECCIÓN MURO DE CONTENCIÓN (MAMPOSTERÍA)


ESCALA 1:100

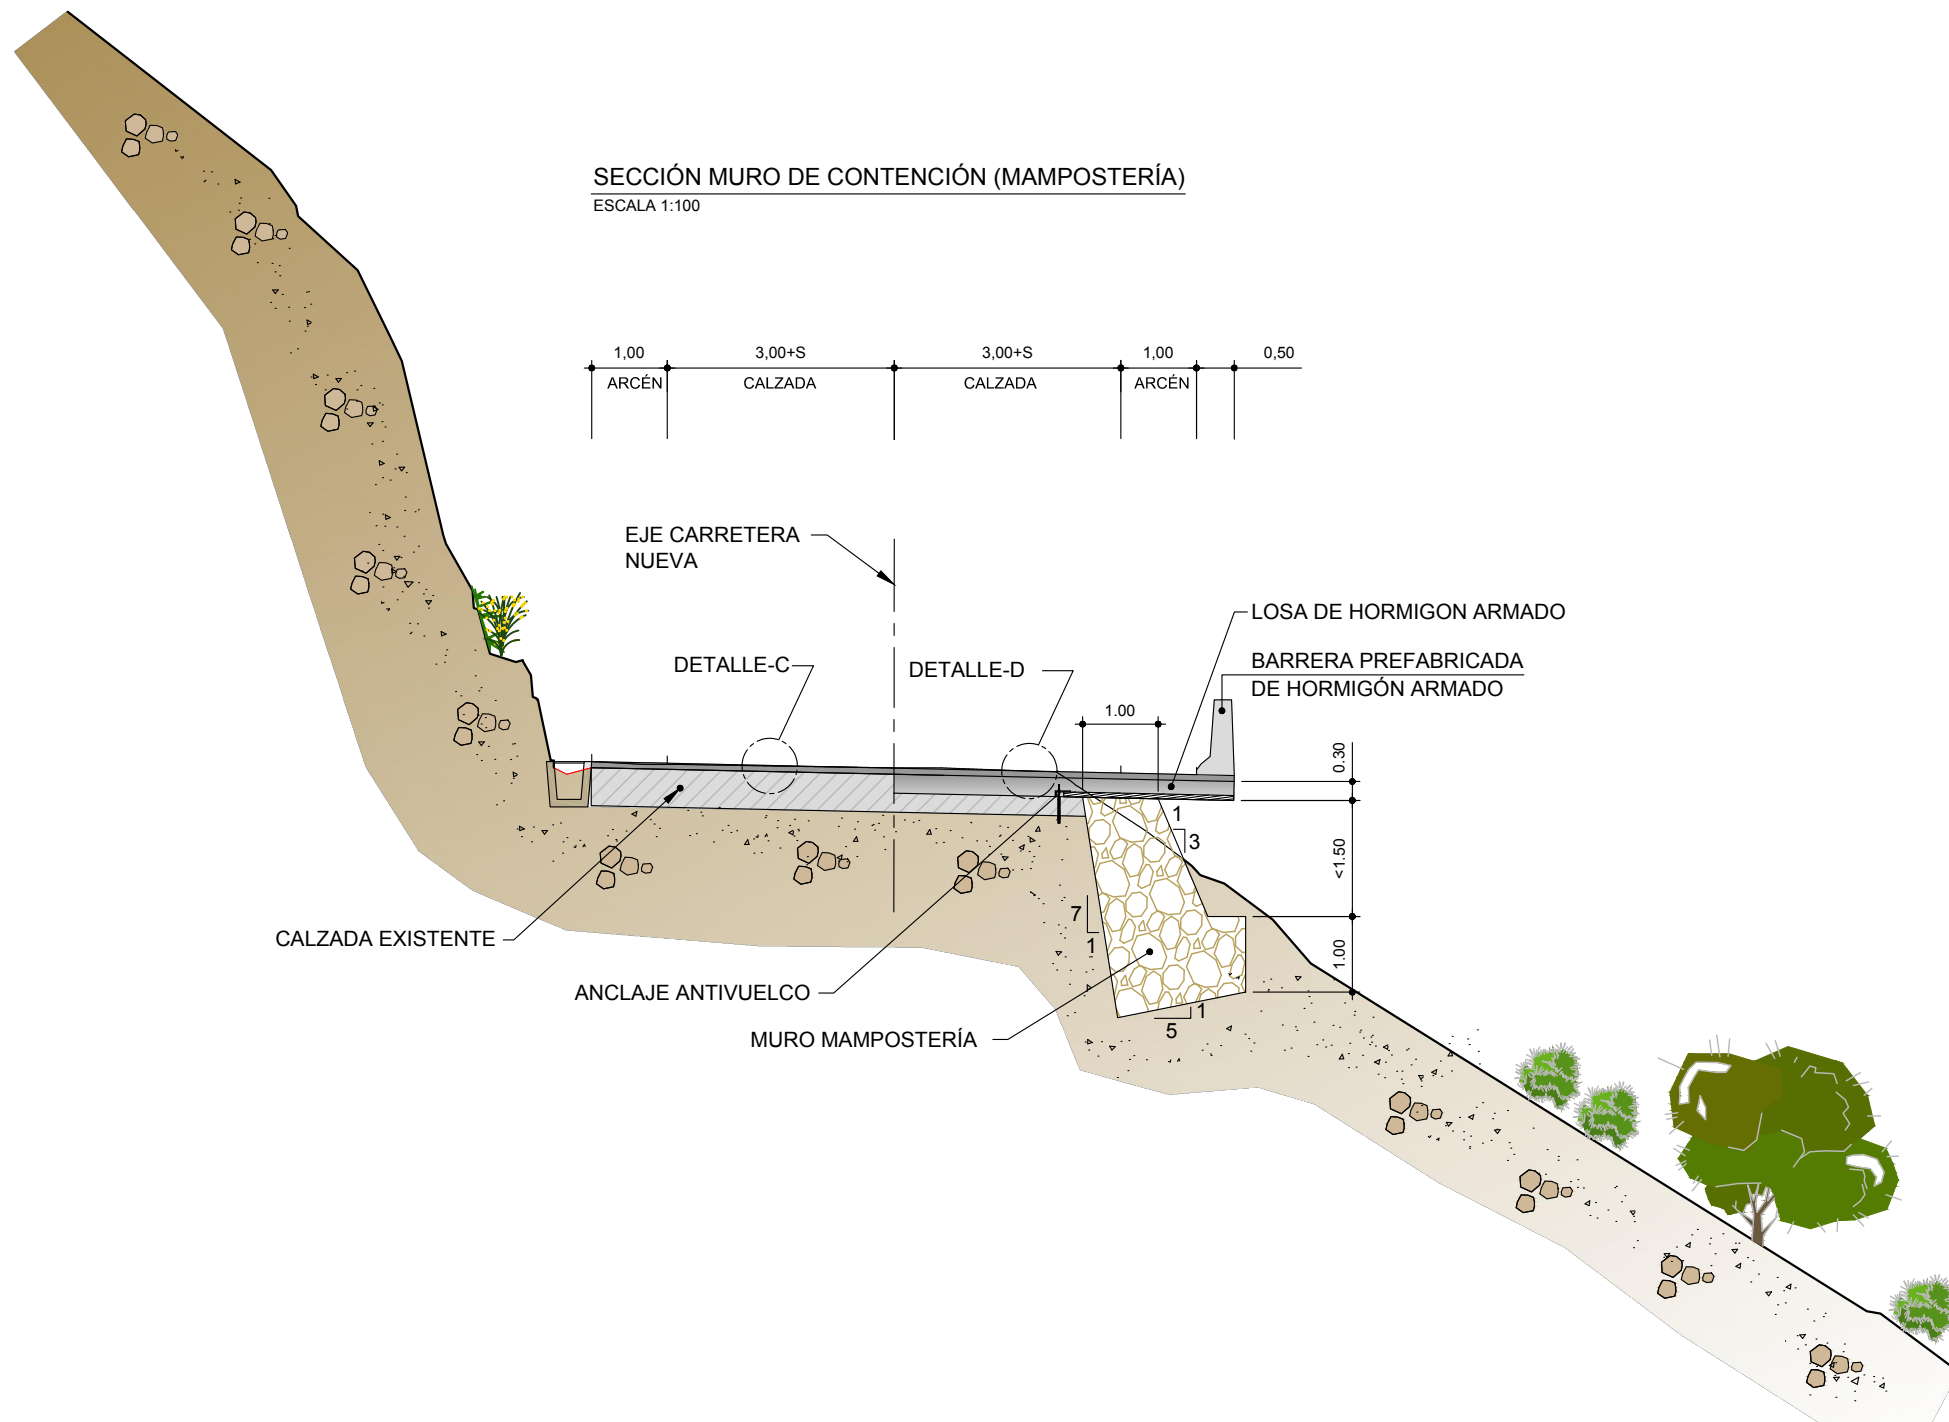

MARGEN	PK inicial	PK final	LONGITUD (m)
Izquierda	0+140	0+157	17
Izquierda	0+692	0+697	5
Izquierda	1+475	1+499	24
Izquierda	1+515	1+534	19
Derecha	2+343	2+370	27
Derecha	3+141	3+145	4
Derecha	3+200	3+205	5
Izquierda	5+003	5+016	13
Izquierda	5+080	5+085	5
Izquierda	5+759	5+771	12
Izquierda	5+787	5+805	18
Derecha	7+495	7+559	64
Derecha	10+035	10+038	3
Derecha	10+218	10+239	21
Derecha	10+273	10+287	14
Derecha	10+327	10+375	48
Derecha	11+051	11+062	11
Derecha	11+403	11+414	11
Derecha	11+611	11+635	24
Derecha	11+866	11+898	32
Derecha	12+033	12+037	4
Derecha	12+713	12+722	9
Derecha	12+745	12+754	9
Derecha	12+952	13+028	76
Derecha	13+130	13+151	21
Derecha	13+177	13+195	18
Derecha	13+195	13+205	10
Derecha	13+281	13+314	33
Derecha	13+347	13+418	71
Derecha	13+745	13+752	7
Derecha	14+470	14+484	14
Derecha	15+015	15+033	18
Derecha	15+861	15+866	5
Derecha	16+065	16+110	45
Izquierda	16+887	16+894	7
Izquierda	16+996	17+017	21
Izquierda	17+095	17+156	61
Izquierda	17+172	17+209	37
Izquierda	17+224	17+229	5
Izquierda	17+295	17+310	15
Izquierda	17+530	17+559	29
Izquierda	17+602	17+624	22
Izquierda	17+629	17+655	26
Izquierda	17+675	17+698	23
Izquierda	18+054	18+079	25
Izquierda	18+321	18+361	40
Izquierda	18+385	18+409	24
Izquierda	18+425	18+441	16
Izquierda	18+808	18+820	12
Izquierda	18+838	18+867	29
Izquierda	19+186	19+240	54
Izquierda	19+272	19+285	13
Izquierda	19+310	19+370	60
Izquierda	19+390	19+394	4
Izquierda	20+033	20+047	14

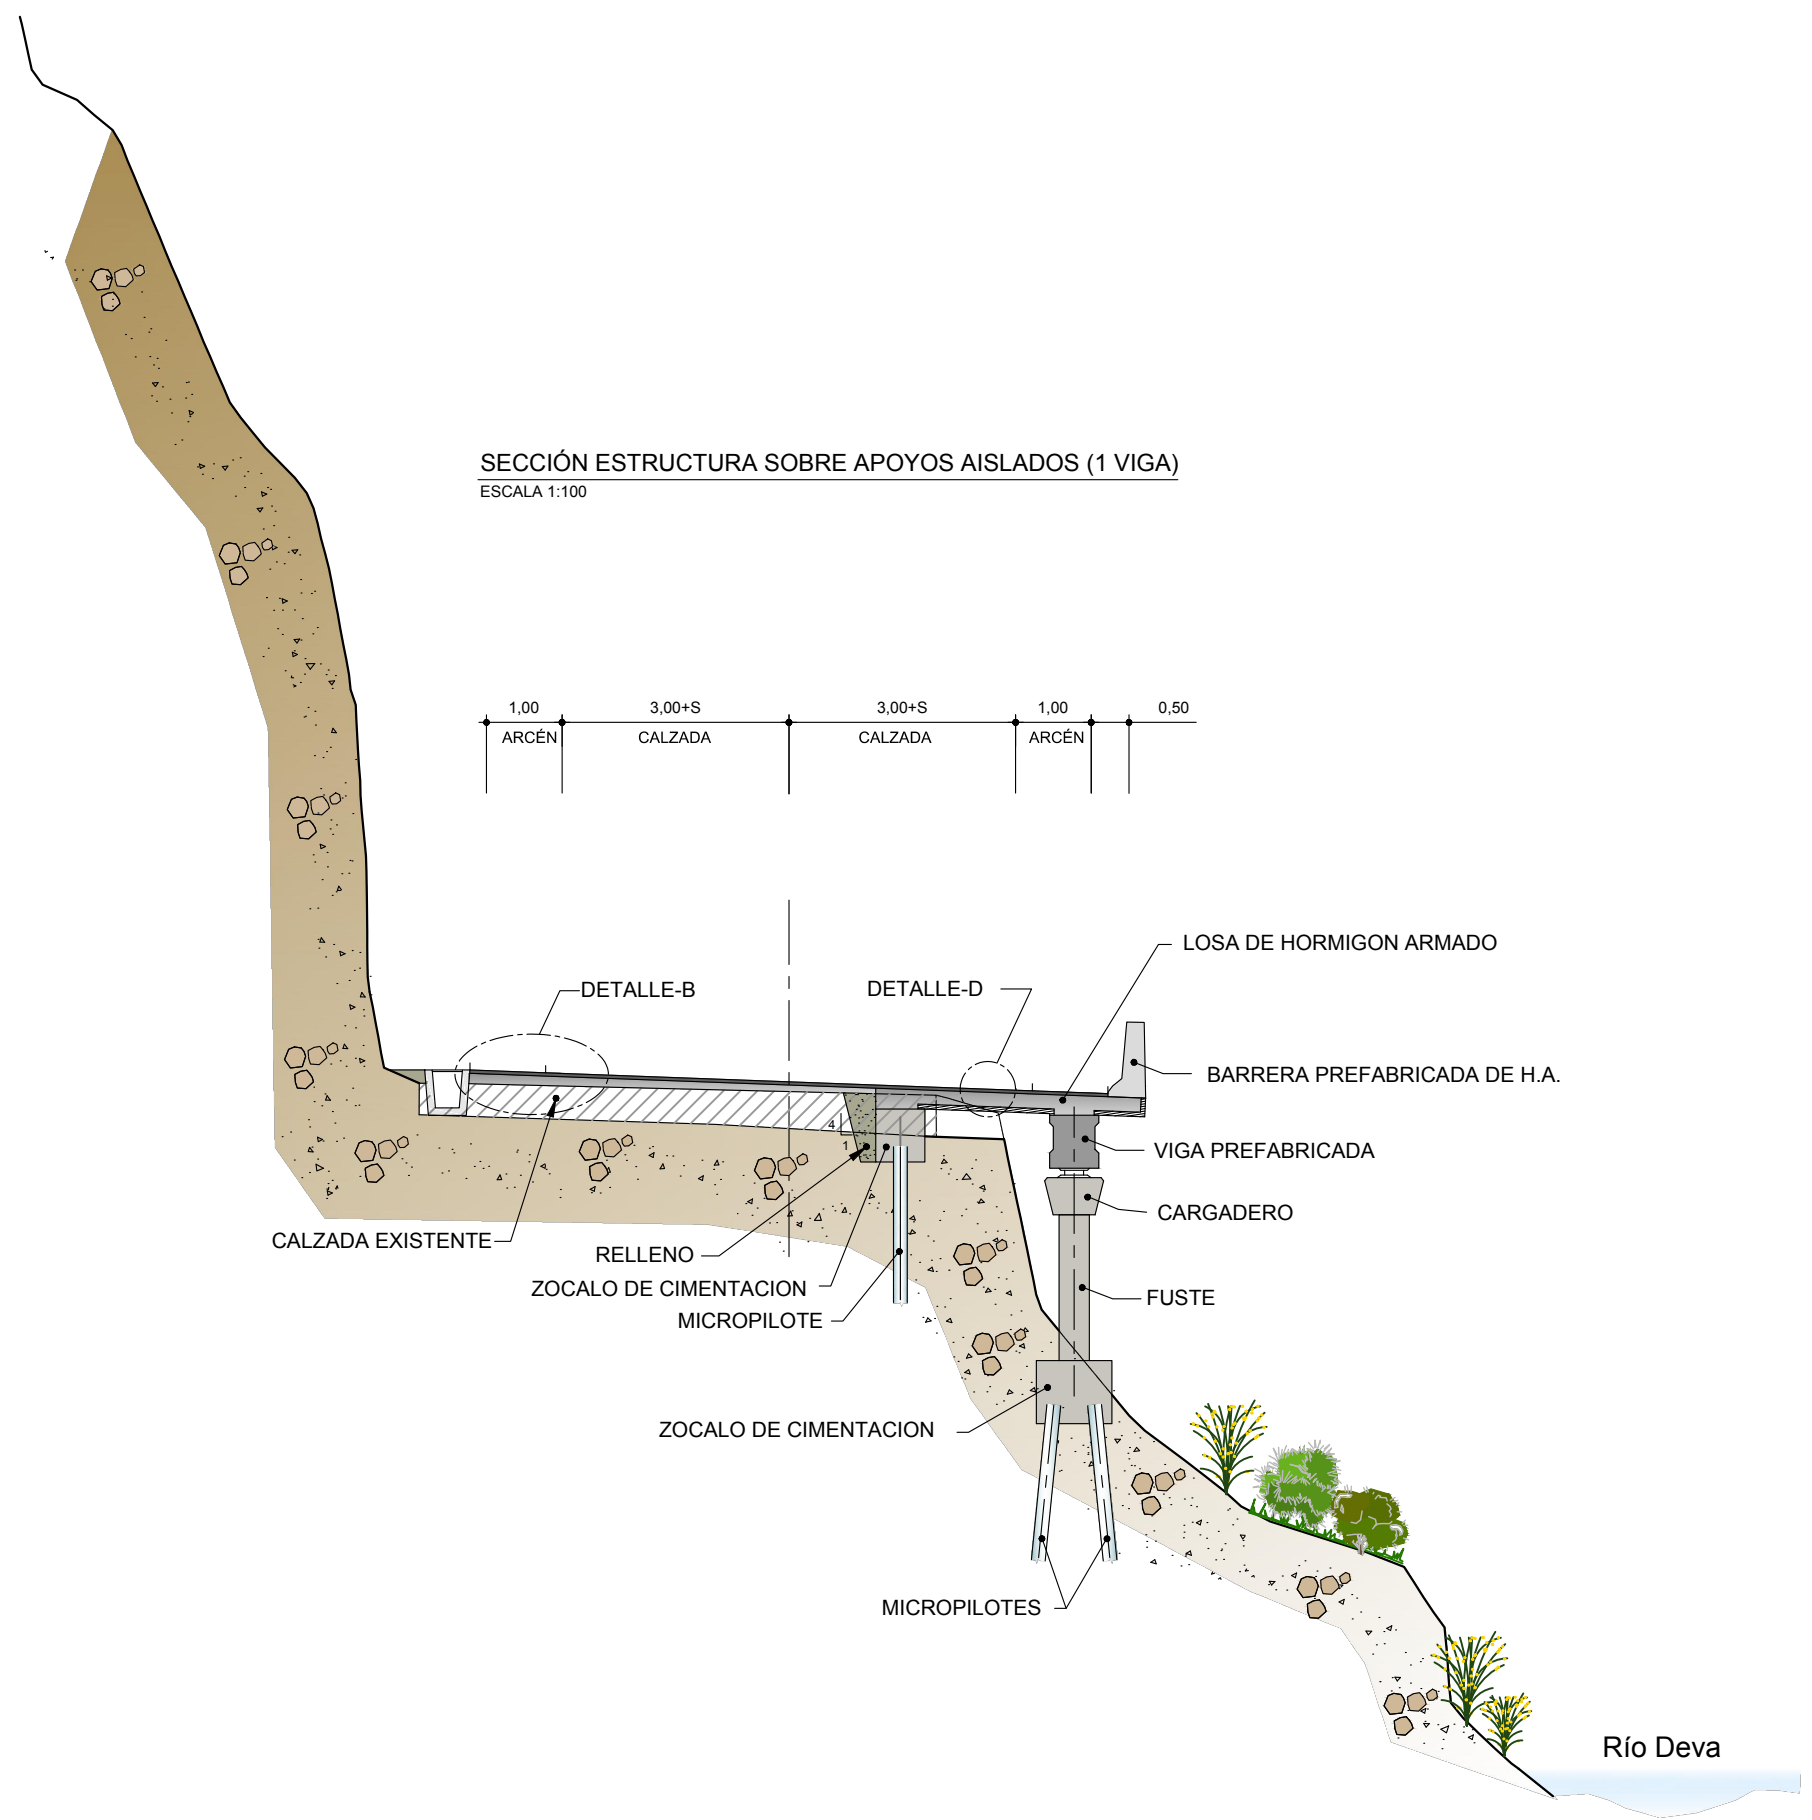


SECCIÓN ESTRUCTURA SOBRE APOYOS AISLADOS (1 VIGA)
ESCALA 1:100

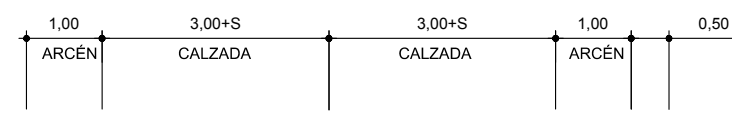


MARGEN	PK inicial	PK final	LONGITUD (m)
Izquierda	0+323	0+348	25
Izquierda	0+788	0+800	12
Izquierda	0+815	0+845	30
Izquierda	1+007	1+060	53
Izquierda	1+297	1+321	24
Izquierda	1+331	1+409	78
Izquierda	1+458	1+475	17
Derecha	3+656	3+666	10
Izquierda	4+954	4+993	39
Izquierda	5+062	5+080	18
Izquierda	5+692	5+759	67
Izquierda	5+805	5+888	83
Derecha	9+917	9+931	14
Derecha	10+038	10+065	27
Derecha	10+093	10+132	39
Derecha	10+375	10+410	35
Derecha	10+442	10+464	22
Derecha	10+473	10+504	31
Derecha	11+471	11+494	23
Derecha	11+635	11+680	45
Derecha	11+898	11+940	42
Derecha	11+947	12+019	72
Derecha	12+458	12+494	36
Derecha	12+501	12+543	42
Derecha	12+929	12+952	23
Derecha	13+103	13+130	27
Derecha	13+685	13+705	20
Derecha	13+793	13+815	22
Derecha	14+189	14+200	11
Izquierda	16+894	16+917	23
Izquierda	16+935	16+963	28
Izquierda	17+156	17+172	16
Izquierda	17+209	17+224	15
Izquierda	17+698	17+807	109
Izquierda	17+958	17+977	19
Izquierda	17+990	18+054	64
Izquierda	18+079	18+109	30
Izquierda	18+475	18+510	35
Izquierda	18+564	18+605	41
Izquierda	18+824	18+838	14
Izquierda	18+896	18+923	27
Izquierda	18+954	18+985	31
Izquierda	19+285	19+310	25
Izquierda	19+883	19+906	23
Izquierda	19+943	19+964	21

SECCIÓN ESTRUCTURA SOBRE APOYOS AISLADOS (2 VIGAS)
ESCALA 1:100

MARGEN	PK inicial	PK final	LONGITUD (m)
Izquierda	0+537	0+561	24
Derecha	3+145	3+200	55
Derecha	10+132	10+165	33
Derecha	11+550	11+611	61
Izquierda	18+441	18+475	34

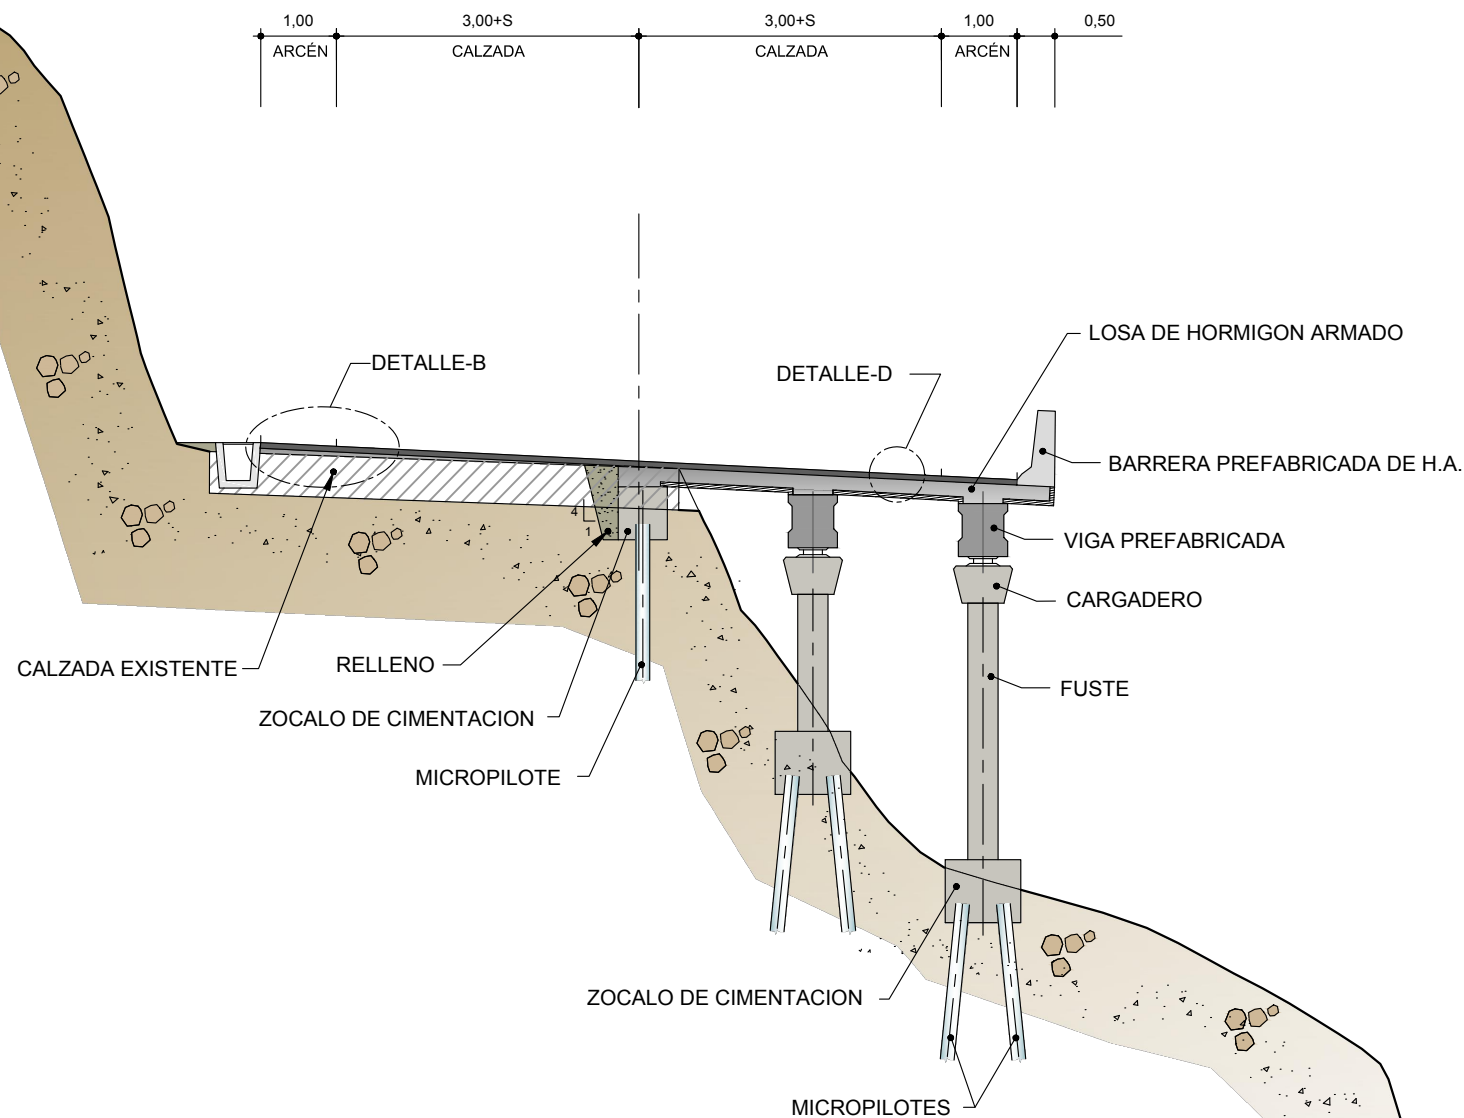

DETALLE-A
ESCALA 1:20

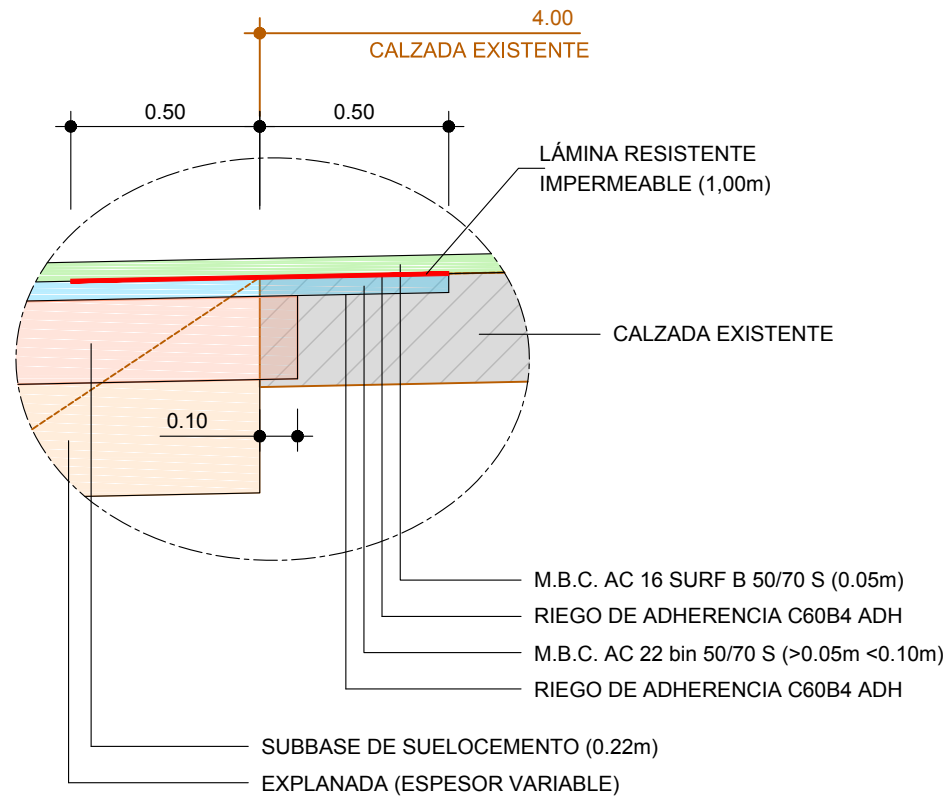


Explanada en desmontes:


P.K. Inicio	P.K. Fin	Explanada
0+000	0+090	30 cm S-EST3
0+090	1+850	10 cm hormigón en masa
1+850	3+200	30 cm S-EST3
3+200	3+800	25 cm S-EST3
3+800	4+550	10 cm hormigón en masa
4+550	6+040	25 cm S-EST3
6+040	7+240	10 cm hormigón en masa
7+240	8+620	25 cm S-EST3
8+620	9+490	30 cm S-EST3
9+490	10+000	25 cm S-EST3
10+000	11+000	10 cm hormigón en masa
11+000	11+500	25 cm S-EST3
11+500	13+120	10 cm hormigón en masa
13+120	13+620	25 cm S-EST3
13+620	13+820	10 cm hormigón en masa
13+820	14+020	25 cm S-EST3
14+020	14+240	10 cm hormigón en masa
14+240	14+900	25 cm S-EST3
14+900	15+480	10 cm hormigón en masa
15+480	16+560	25 cm S-EST3
16+560	18+650	10 cm hormigón en masa
18+650	20+304,73	25 cm S-EST3

Explanada en rellenos: 30 cm S-EST3


DETALLE-B
ESCALA 1:20

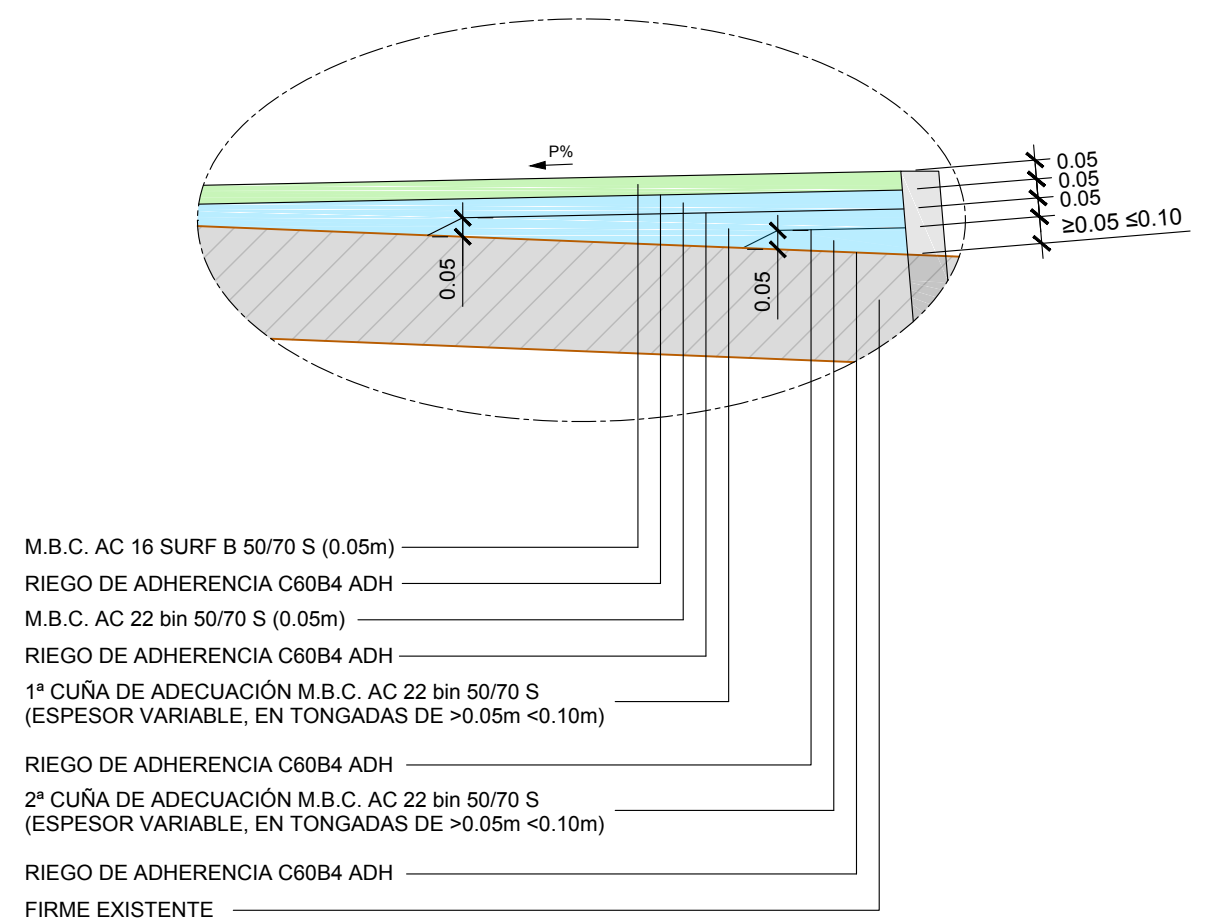

DETALLE-C
ESCALA 1:20

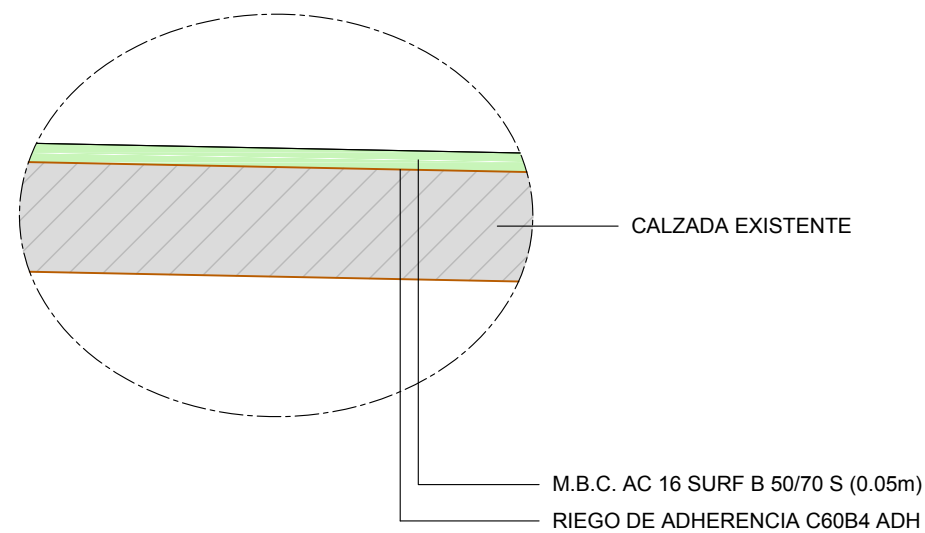

DETALLE-D
ESCALA 1:20

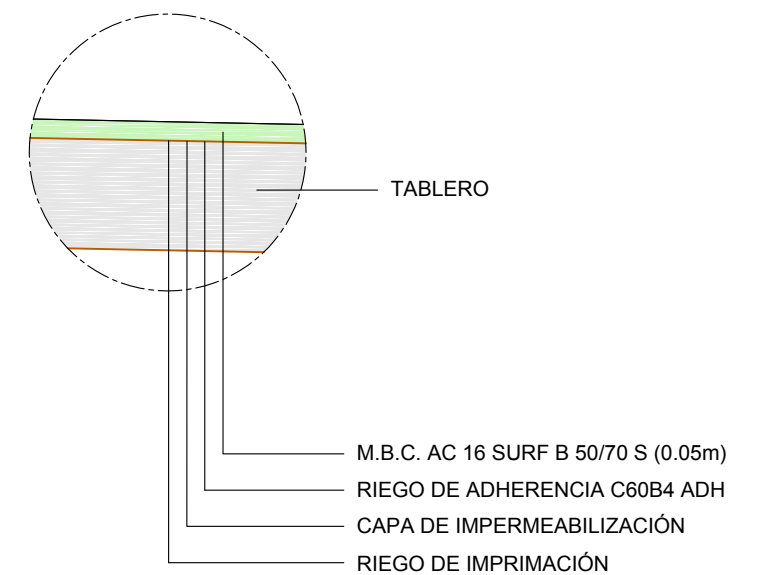

Sobrecanchos

P.K.	Calzada Izquierda		Calzada Derecha		Radio (m)
	Ancho	Sobrecancho	Ancho	Sobrecancho	
0,000	3,50	0,00	3,50	0,00	
28,195	3,50	0,00	3,50	0,00	
53,195	3,00	0,00	3,00	0,00	
188,718	3,00	0,00	3,00	0,00	
213,718	3,00	0,29	3,00	0,29	65,00
228,603	3,00	0,29	3,00	0,29	65,00
253,603	3,00	0,00	3,00	0,00	
334,149	3,00	0,00	3,00	0,00	
359,149	3,00	0,29	3,00	0,29	65,00
363,523	3,00	0,29	3,00	0,29	65,00
388,523	3,00	0,00	3,00	0,00	
659,658	3,00	0,00	3,00	0,00	
684,658	3,00	0,23	3,00	0,23	70,00
703,167	3,00	0,23	3,00	0,23	70,00
728,167	3,00	0,00	3,00	0,00	
768,718	3,00	0,00	3,00	0,00	
798,718	3,00	0,52	3,00	0,52	50,00
815,265	3,00	0,52	3,00	0,52	50,00
845,265	3,00	0,00	3,00	0,00	
1.101,627	3,00	0,00	3,00	0,00	

P.K.	Calzada Izquierda		Calzada Derecha		Radio (m)
	Ancho	Sobrecancho	Ancho	Sobrecancho	
1.291,567	3,00	0,00	3,00	0,00	
1.304,160	3,00	0,52	3,00	0,52	50,00
1.383,194	3,00	0,52	3,00	0,52	50,00
1.394,714	3,00	0,00	3,00	0,00	
1.419,334	3,00	0,00	3,00	0,00	
1.432,599	3,00	0,29	3,00	0,29	65,00
1.433,260	3,00	0,29	3,00	0,29	65,00
1.461,686	3,00	0,43	3,00	0,43	55,00
1.462,584	3,00	0,43	3,00	0,43	55,00
1.477,164	3,00	0,00	3,00	0,00	
1.541,240	3,00	0,00	3,00	0,00	
1.537,594	3,00	0,00	3,00	0,00	
1.541,240	3,00	0,00	3,00	0,00	

P.K.	Calzada Izquierda		Calzada Derecha		Radio (m)
	Ancho	Sobrecancho	Ancho	Sobrecancho	
2.001,222	3,00	0,00	3,00	0,00	
2.001,222	3,00	0,00	3,00	0,00	
2.030,000	3,00	0,18	3,00	0,18	75,00
2.089,811	3,00	0,18	3,00	0,18	75,00
2.146,996	3,00	0,43	3,00	0,43	55,00
2.149,870	3,00	0,43	3,00	0,43	55,00
2.214,778	3,00	0,52	3,00	0,52	50,00
2.221,172	3,00	0,52	3,00	0,52	50,00
2.250,658	3,00	0,00	3,00	0,00	
2.495,825	3,00	0,00	3,00	0,00	
2.520,825	3,00	0,14	3,00	0,14	80,00
2.531,037	3,00	0,14	3,00	0,14	80,00
2.576,955	3,00	0,00	3,00	0,00	
2.945,332	3,00	0,00	3,00	0,00	
2.975,332	3,00	0,16	3,00	0,16	77,00
3.062,127	3,00	0,16	3,00	0,16	77,00
3.129,906	3,00	0,52	3,00	0,52	50,00
3.179,363	3,00	0,52	3,00	0,52	50,00
3.229,363	3,00	0,23	3,00	0,23	70,00
3.230,969	3,00	0,23	3,00	0,23	70,00
3.255,969	3,00	0,00	3,00	0,00	
3.333,822	3,00	0,00	3,00	0,00	
3.358,822	3,00	0,52	3,00	0,52	50,00
3.375,629	3,00	0,52	3,00	0,52	50,00
3.400,629	3,00	0,00	3,00	0,00	
3.472,735	3,00	0,00	3,00	0,00	
3.503,735	3,00	0,14	3,00	0,14	80,00
3.547,233	3,00	0,14	3,00	0,14	80,00
3.577,233	3,00	0,00	3,00	0,00	
3.770,353	3,00	0,00	3,00	0,00	

P.K.	Calzada Izquierda		Calzada Derecha		Radio (m)
	Ancho	Sobrecancho	Ancho	Sobrecancho	
4.050,322	3,00	0,00	3,00	0,00	
4.078,647	3,00	0,00	3,00	0,00	
4.103,147	3,00	0,52	3,00	0,52	50,00
4.106,312	3,00	0,52	3,00	0,52	50,00
4.133,941	3,00	0,00	3,00	0,00	
4.200,690	3,00	0,00	3,00	0,00	

P.K.	Calzada Izquierda		Calzada Derecha		Radio (m)
	Ancho	Sobrecancho	Ancho	Sobrecancho	
4.600,691	3,00	0,00	3,00	0,00	
4.658,790	3,00	0,00	3,00	0,00	
4.688,790	3,00	0,04	3,00	0,04	95,00
4.708,398	3,00	0,04	3,00	0,04	95,00
4.773,964	3,00	0,14	3,00	0,14	80,00
4.777,072	3,00	0,14	3,00	0,14	80,00
4.802,072	3,00	0,00	3,00	0,00	
4.844,277	3,00	0,00	3,00	0,00	
4.869,277	3,00	0,52	3,00	0,52	50,00
4.964,472	3,00	0,52	3,00	0,52	50,00
5.014,489	3,00	0,18	3,00	0,18	75,00
5.067,569	3,00	0,18	3,00	0,18	75,00
5.111,569	3,00	0,52	3,00	0,52	50,00
5.144,128	3,00	0,52	3,00	0,52	50,00
5.166,128	3,00	0,00	3,00	0,00	
5.257,532	3,00	0,00	3,00	0,00	
5.282,532	3,00	0,23	3,00	0,23	70,00
5.284,500	3,00	0,23	3,00	0,23	70,00
5.309,500	3,00	0,00	3,00	0,00	
5.350,246	3,00	0,00	3,00	0,00	
5.375,246	3,00	0,14	3,00	0,14	80,00
5.401,593	3,00	0,14	3,00	0,14	80,00
5.426,593	3,00	0,00	3,00	0,00	
5.537,835	3,00	0,00	3,00	0,00	
5.562,835	3,00	0,52	3,00	0,52	50,00
5.568,287	3,00	0,52	3,00	0,52	50,00
5.593,287	3,00	0,00	3,00	0,00	
5.704,052	3,00	0,00	3,00	0,00	
5.724,052	3,00	0,52	3,00	0,52	50,00
5.880,893	3,00	0,52	3,00	0,52	50,00
5.920,926	3,00	0,07	3,00	0,07	90,00
5.929,239	3,00	0,07	3,00	0,07	90,00
5.949,239	3,00	0,00	3,00	0,00	
6.011,789	3,00	0,00	3,00	0,00	

P.K.	Calzada Izquierda		Calzada Derecha		Radio (m)
	Ancho	Sobrecancho	Ancho	Sobrecancho	
7.191,825	3,00	0,00	3,00	0,00	
7.206,825	3,00	0,43	3,00	0,43	55,00
7.220,651	3,00	0,43	3,00	0,43	55,00
7.292,923	3,00	0,00	3,00	0,00	
7.668,001	3,00	0,00	3,00	0,00	
7.693,001	3,00	0,04	3,00	0,04	95,00
7.716,865	3,00	0,04	3,00	0,04	95,00
7.766,865	3,00	0,10	3,00	0,10	85,00
7.778,382	3,00	0,10	3,00	0,10	85,00
7.803,382	3,00	0,00	3,00	0,00	
7.863,219	3,00	0,00	3,00	0,00	
7.888,219	3,00	0,52	3,00	0,52	50,00
7.916,929	3,00	0,52	3,00	0,52	50,00
7.966,929	3,00	0,29	3,00	0,29	65,00
7.968,282	3,00	0,29	3,00	0,29	65,00
8.020,248	3,00	0,52	3,00	0,52	50,00
8.026,059	3,00	0,52	3,00	0,52	50,00
8.051,059	3,00	0,00	3,00	0,00	
8.200,893	3,00	0,00	3,00	0,00	
8.225,893	3,00	0,43	3,00	0,43	55,00
8.244,544	3,00	0,43	3,00	0,43	55,00
8.269,544	3,00	0,00	3,00	0,00	
8.551,659	3,00	0,00	3,00	0,00	

Travesía de la Hermita


9.558,702	3,00	0,00	3,00	0,00	
9.583,758	3,00	0,00	3,00	0,00	
9.608,758	3,00	0,14	3,00	0,14	80,00
9.620,725	3,00	0,14	3,00	0,14	80,00
9.645,725	3,00	0,00	3,00	0,00	
9.813,168	3,00	0,00	3,00	0,00	
9.838,168	3,00	0,23	3,00	0,23	70,00
9.849,974	3,00	0,23	3,00	0,23	70,00
9.894,974	3,00	0,52	3,00	0,52	50,00
9.914,294	3,00	0,52	3,00	0,52	50,00
9.954,294	3,00	0,35	3,00	0,35	60,00
9.962,507	3,00	0,35	3,00	0,35	60,00
10.002,507	3,00	0,52	3,00	0,52	50,00
10.009,494	3,00	0,52	3,00	0,52	50,00
10.087,834	3,00	0,29	3,00	0,29	65,00
10.145,627	3,00	0,29	3,00	0,29	65,00
10.186,627	3,00	0,52	3,00	0,52	50,00
10.201,740	3,00	0,52	3,00	0,52	50,00
10.221,740	3,00	0,00	3,00	0,00	
10.431,784	3,00	0,00	3,00	0,00	
10.456,784	3,00	0,07	3,00	0,07	90,00
10.472,660	3,00	0,07	3,00	0,07	90,00
10.522,660	3,00	0,52	3,00	0,52	50,00
10.532,112	3,00	0,52	3,00	0,52	50,00
10.557,112	3,00	0,00	3,00	0,00	
10.604,953	3,00	0,00	3,00	0,00	
10.629,953	3,00	0,52	3,00	0,52	50,00
10.637,001	3,00	0,52	3,00	0,52	50,00
10.662,001	3,00	0,00	3,00	0,00	
10.727,381	3,00	0,00	3,00	0,00	
10.752,381	3,00	0,07	3,00	0,07	90,00
10.757,311	3,00	0,07	3,00	0,07	90,00
10.782,311	3,00	0,00	3,00	0,00	
10.980,184	3,00	0,00	3,00	0,00	
11.005,184	3,00	0,07	3,00	0,07	90,00
11.010,526	3,00	0,07	3,00	0,07	90,00
11.035,526	3,00	0,00	3,00	0,00	
11.109,815	3,00	0,00	3,00	0,00	
11.139,815	3,00	0,04	3,00	0,04	95,00
11.157,089	3,00	0,04	3,00	0,04	95,00
11.187,089	3,00	0,00	3,00	0,00	
11.382,754	3,00	0,00	3,00	0,00	
11.407,754	3,00	0,35	3,00	0,35	60,00
11.418,663	3,00	0,35	3,00	0,35	60,00

Sobreanchos


P.K.	Calzada Izquierda		Calzada Derecha		Radio (m)
	Ancho	Sobreancho	Ancho	Sobreancho	
11.443,663	3,00	0,00	3,00	0,00	
11.506,320	3,00	0,00	3,00	0,00	
11.531,320	3,00	0,77	3,00	0,77	40,00
11.554,646	3,00	0,77	3,00	0,77	40,00
11.579,646	3,00	0,00	3,00	0,00	
11.642,879	3,00	0,00	3,00	0,00	
11.662,879	3,00	0,18	3,00	0,18	75,00
11.667,503	3,00	0,18	3,00	0,18	75,00
11.692,503	3,00	0,00	3,00	0,00	
11.772,572	3,00	0,00	3,00	0,00	
11.797,572	3,00	0,35	3,00	0,35	60,00
11.822,664	3,00	0,35	3,00	0,35	60,00
11.886,443	3,00	0,23	3,00	0,23	70,00
11.889,073	3,00	0,23	3,00	0,23	70,00
11.909,073	3,00	0,00	3,00	0,00	
12.486,959	3,00	0,00	3,00	0,00	
12.506,959	3,00	0,35	3,00	0,35	60,00
12.512,429	3,00	0,35	3,00	0,35	60,00
12.557,429	3,00	0,23	3,00	0,23	70,00
12.562,429	3,00	0,23	3,00	0,23	70,00
12.612,684	3,00	0,18	3,00	0,18	75,00
12.635,798	3,00	0,18	3,00	0,18	75,00
12.660,798	3,00	0,00	3,00	0,00	
13.129,956	3,00	0,00	3,00	0,00	
13.154,956	3,00	0,35	3,00	0,35	60,00
13.166,974	3,00	0,35	3,00	0,35	60,00
13.212,873	3,00	0,52	3,00	0,52	50,00
13.230,657	3,00	0,52	3,00	0,52	50,00
13.255,657	3,00	0,00	3,00	0,00	
13.393,554	3,00	0,00	3,00	0,00	
13.418,554	3,00	0,29	3,00	0,29	65,00
13.455,436	3,00	0,29	3,00	0,29	65,00
13.480,436	3,00	0,00	3,00	0,00	
13.744,936	3,00	0,00	3,00	0,00	
13.769,936	3,00	0,35	3,00	0,35	60,00
13.777,818	3,00	0,35	3,00	0,35	60,00
13.797,818	3,00	0,00	3,00	0,00	
14.015,799	3,00	0,00	3,00	0,00	
14.035,799	3,00	0,04	3,00	0,04	95,00
14.037,502	3,00	0,04	3,00	0,04	95,00
14.057,502	3,00	0,00	3,00	0,00	
14.614,280	3,00	0,00	3,00	0,00	
14.639,280	3,00	0,14	3,00	0,14	80,00
14.659,257	3,00	0,14	3,00	0,14	80,00
14.755,502	3,00	0,00	3,00	0,00	
14.839,678	3,00	0,00	3,00	0,00	
14.879,678	3,00	0,16	3,00	0,16	77,00
14.932,101	3,00	0,16	3,00	0,16	77,00
15.020,338	3,00	0,29	3,00	0,29	65,00
15.041,556	3,00	0,29	3,00	0,29	65,00
15.066,556	3,00	0,00	3,00	0,00	
15.132,505	3,00	0,00	3,00	0,00	
15.157,505	3,00	0,18	3,00	0,18	75,00
15.165,569	3,00	0,18	3,00	0,18	75,00
15.210,596	3,00	0,52	3,00	0,52	50,00
15.237,875	3,00	0,52	3,00	0,52	50,00
15.257,875	3,00	0,00	3,00	0,00	
15.485,142	3,00	0,00	3,00	0,00	
15.510,142	3,00	0,38	3,00	0,38	58,00
15.532,808	3,00	0,38	3,00	0,38	58,00
15.557,808	3,00	0,00	3,00	0,00	
15.761,983	3,00	0,00	3,00	0,00	
15.786,983	3,00	0,10	3,00	0,10	85,00
15.824,848	3,00	0,10	3,00	0,10	85,00
15.869,848	3,00	0,35	3,00	0,35	60,00
15.872,925	3,00	0,35	3,00	0,35	60,00
15.892,925	3,00	0,00	3,00	0,00	
16.482,661	3,00	0,00	3,00	0,00	

P.K.	Calzada Izquierda		Calzada Derecha		Radio (m)
	Ancho	Sobreancho	Ancho	Sobreancho	
16.712,661	3,00	0,00	3,00	0,00	
16.844,417	3,00	0,00	3,00	0,00	
16.866,417	3,00	0,43	3,00	0,43	55,00
16.868,691	3,00	0,43	3,00	0,43	55,00
16.898,691	3,00	0,00	3,00	0,00	
17.002,877	3,00	0,00	3,00	0,00	
17.027,877	3,00	0,29	3,00	0,29	65,00
17.029,557	3,00	0,29	3,00	0,29	65,00
17.054,557	3,00	0,00	3,00	0,00	
17.292,297	3,00	0,00	3,00	0,00	
17.317,297	3,00	0,14	3,00	0,14	80,00
17.323,013	3,00	0,14	3,00	0,14	80,00
17.348,013	3,00	0,00	3,00	0,00	
17.416,305	3,00	0,00	3,00	0,00	
17.441,406	3,00	0,43	3,00	0,43	55,00
17.443,667	3,00	0,43	3,00	0,43	55,00
17.468,667	3,00	0,00	3,00	0,00	
17.642,928	3,00	0,00	3,00	0,00	
17.667,928	3,00	0,04	3,00	0,04	95,00
17.674,641	3,00	0,04	3,00	0,04	95,00
17.699,641	3,00	0,00	3,00	0,00	
18.082,105	3,00	0,00	3,00	0,00	
18.107,105	3,00	0,77	3,00	0,77	40,00
18.146,982	3,00	0,77	3,00	0,77	40,00
18.196,682	3,00	0,04	3,00	0,04	95,00
18.236,903	3,00	0,04	3,00	0,04	95,00
18.261,903	3,00	0,00	3,00	0,00	
18.380,901	3,00	0,00	3,00	0,00	
18.410,901	3,00	0,10	3,00	0,10	85,00
18.414,771	3,00	0,10	3,00	0,10	85,00
18.439,771	3,00	0,00	3,00	0,00	
18.559,252	3,00	0,00	3,00	0,00	
18.584,252	3,00	0,23	3,00	0,23	70,00
18.629,256	3,00	0,23	3,00	0,23	70,00
18.693,661	3,00	0,29	3,00	0,29	65,00
18.711,107	3,00	0,29	3,00	0,29	65,00
18.736,107	3,00	0,00	3,00	0,00	
18.797,296	3,00	0,00	3,00	0,00	
18.822,296	3,00	0,52	3,00	0,52	50,00
18.825,542	3,00	0,52	3,00	0,52	50,00
18.850,542	3,00	0,00	3,00	0,00	
19.110,060	3,00	0,00	3,00	0,00	
19.135,060	3,00	0,10	3,00	0,10	85,00
19.145,057	3,00	0,10	3,00	0,10	85,00
19.196,474	3,00	0,35	3,00	0,35	60,00
19.207,728	3,00	0,35	3,00	0,35	60,00
19.278,071	3,00	0,52	3,00	0,52	50,00
19.278,071	3,00	0,52	3,00	0,52	50,00
19.303,071	3,00	0,00	3,00	0,00	
19.391,134	3,00	0,00	3,00	0,00	
19.416,134	3,00	0,18	3,00	0,18	75,00
19.446,156	3,00	0,18	3,00	0,18	75,00
19.471,156	3,00	0,00	3,00	0,00	
20.240,000	3,00	0,00	3,00	0,00	
20.290,000	3,50	0,00	3,50	0,00	
20.303,759	3,50	0,00	3,50	0,00	


SECCIÓN TIPO DE CAMINO ASFALTADO
ESCALA 1:40

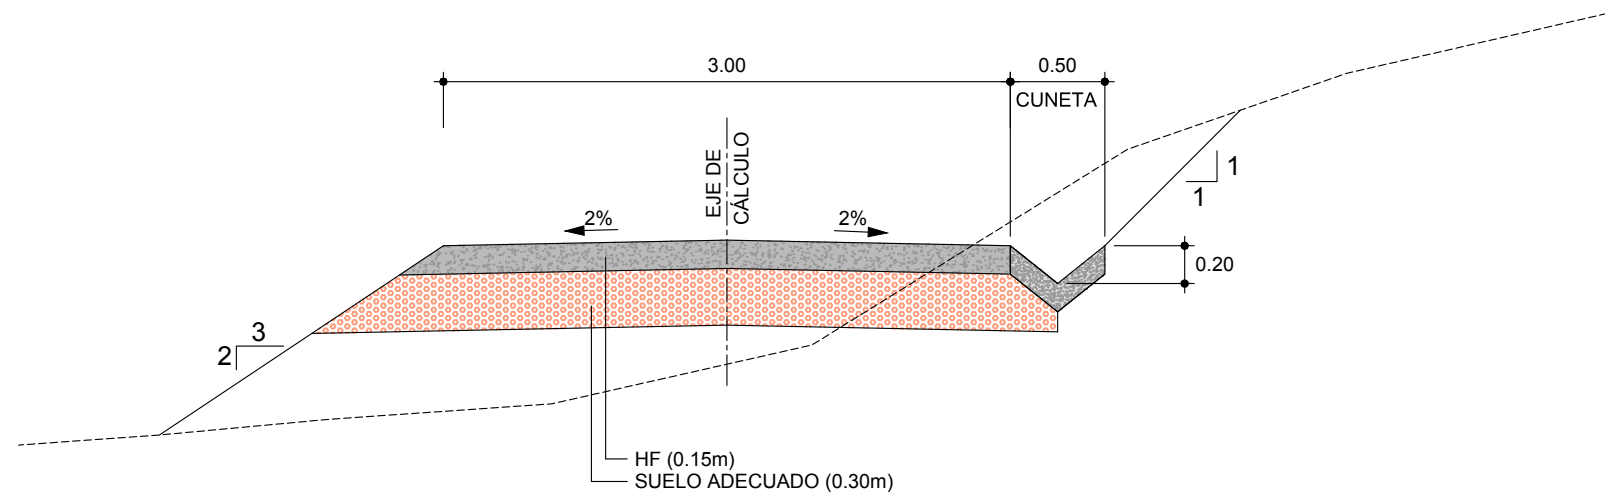

SECCIÓN TIPO DESVÍO PROVISIONAL
ESCALA 1:100

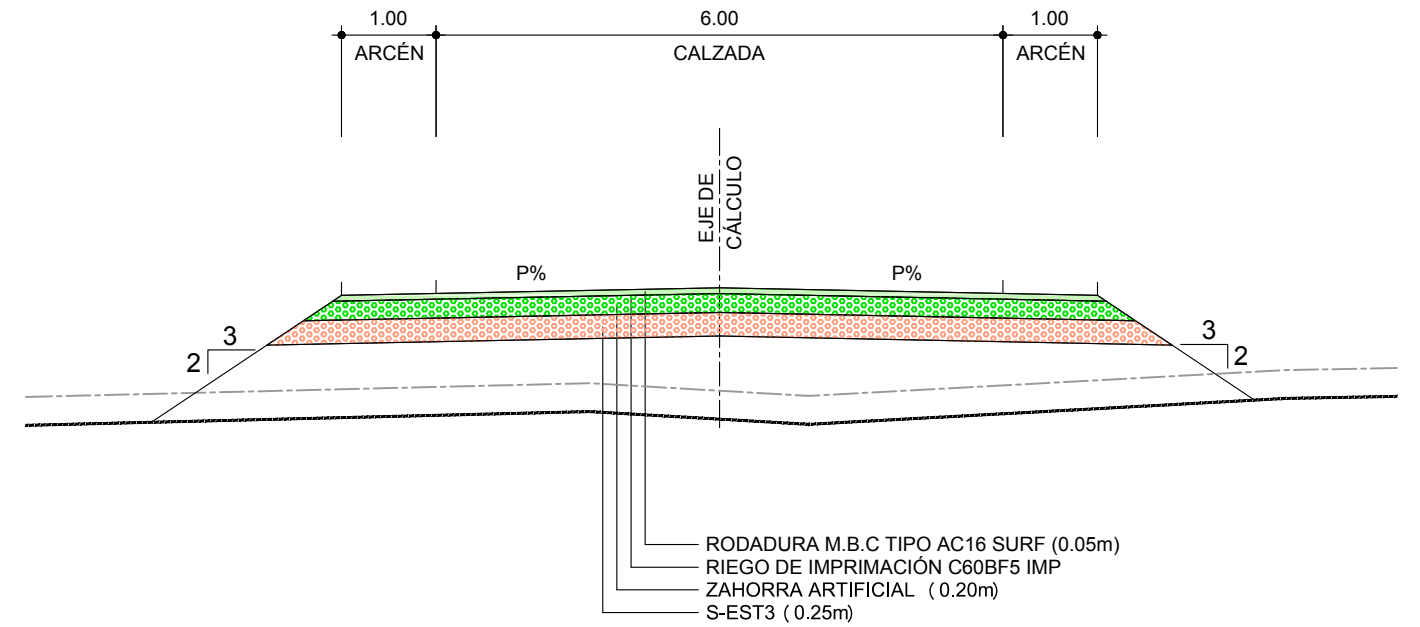

SECCIÓN TIPO DE CAMINO TERRIZO
ESCALA 1:40

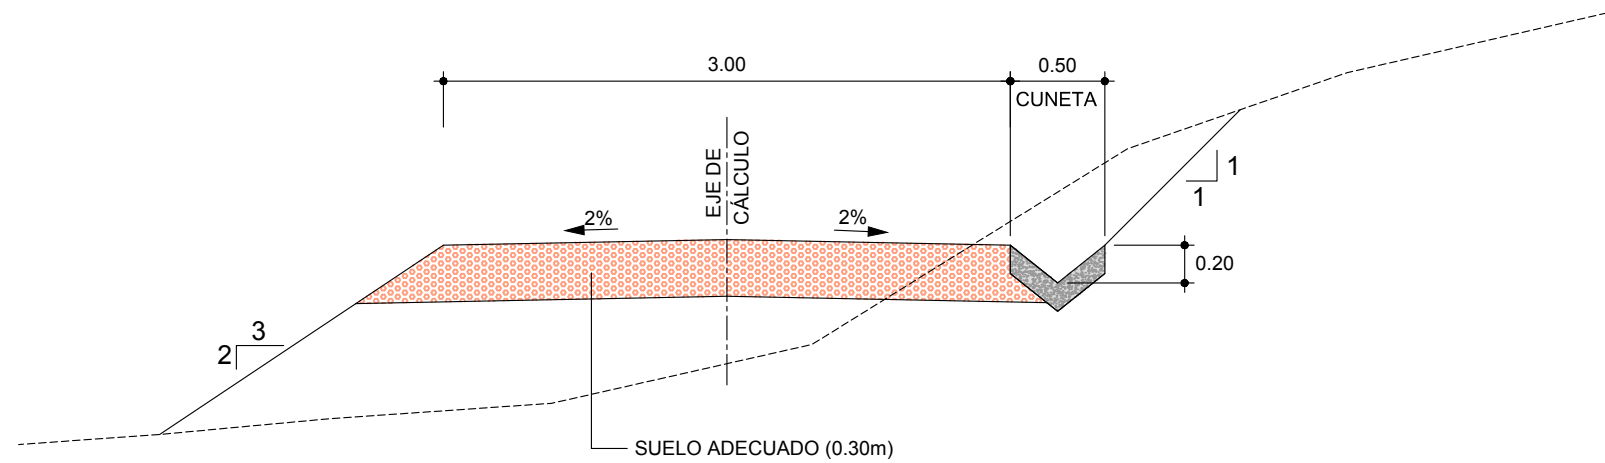

CAMINOS DE SERVICIO	
ASFALTADOS	TERRIZOS
P.K. 3+040	P.K. 3+520
P.K. 5+040	P.K. 20+060