



EJE N°1  
CARRETERA N-432

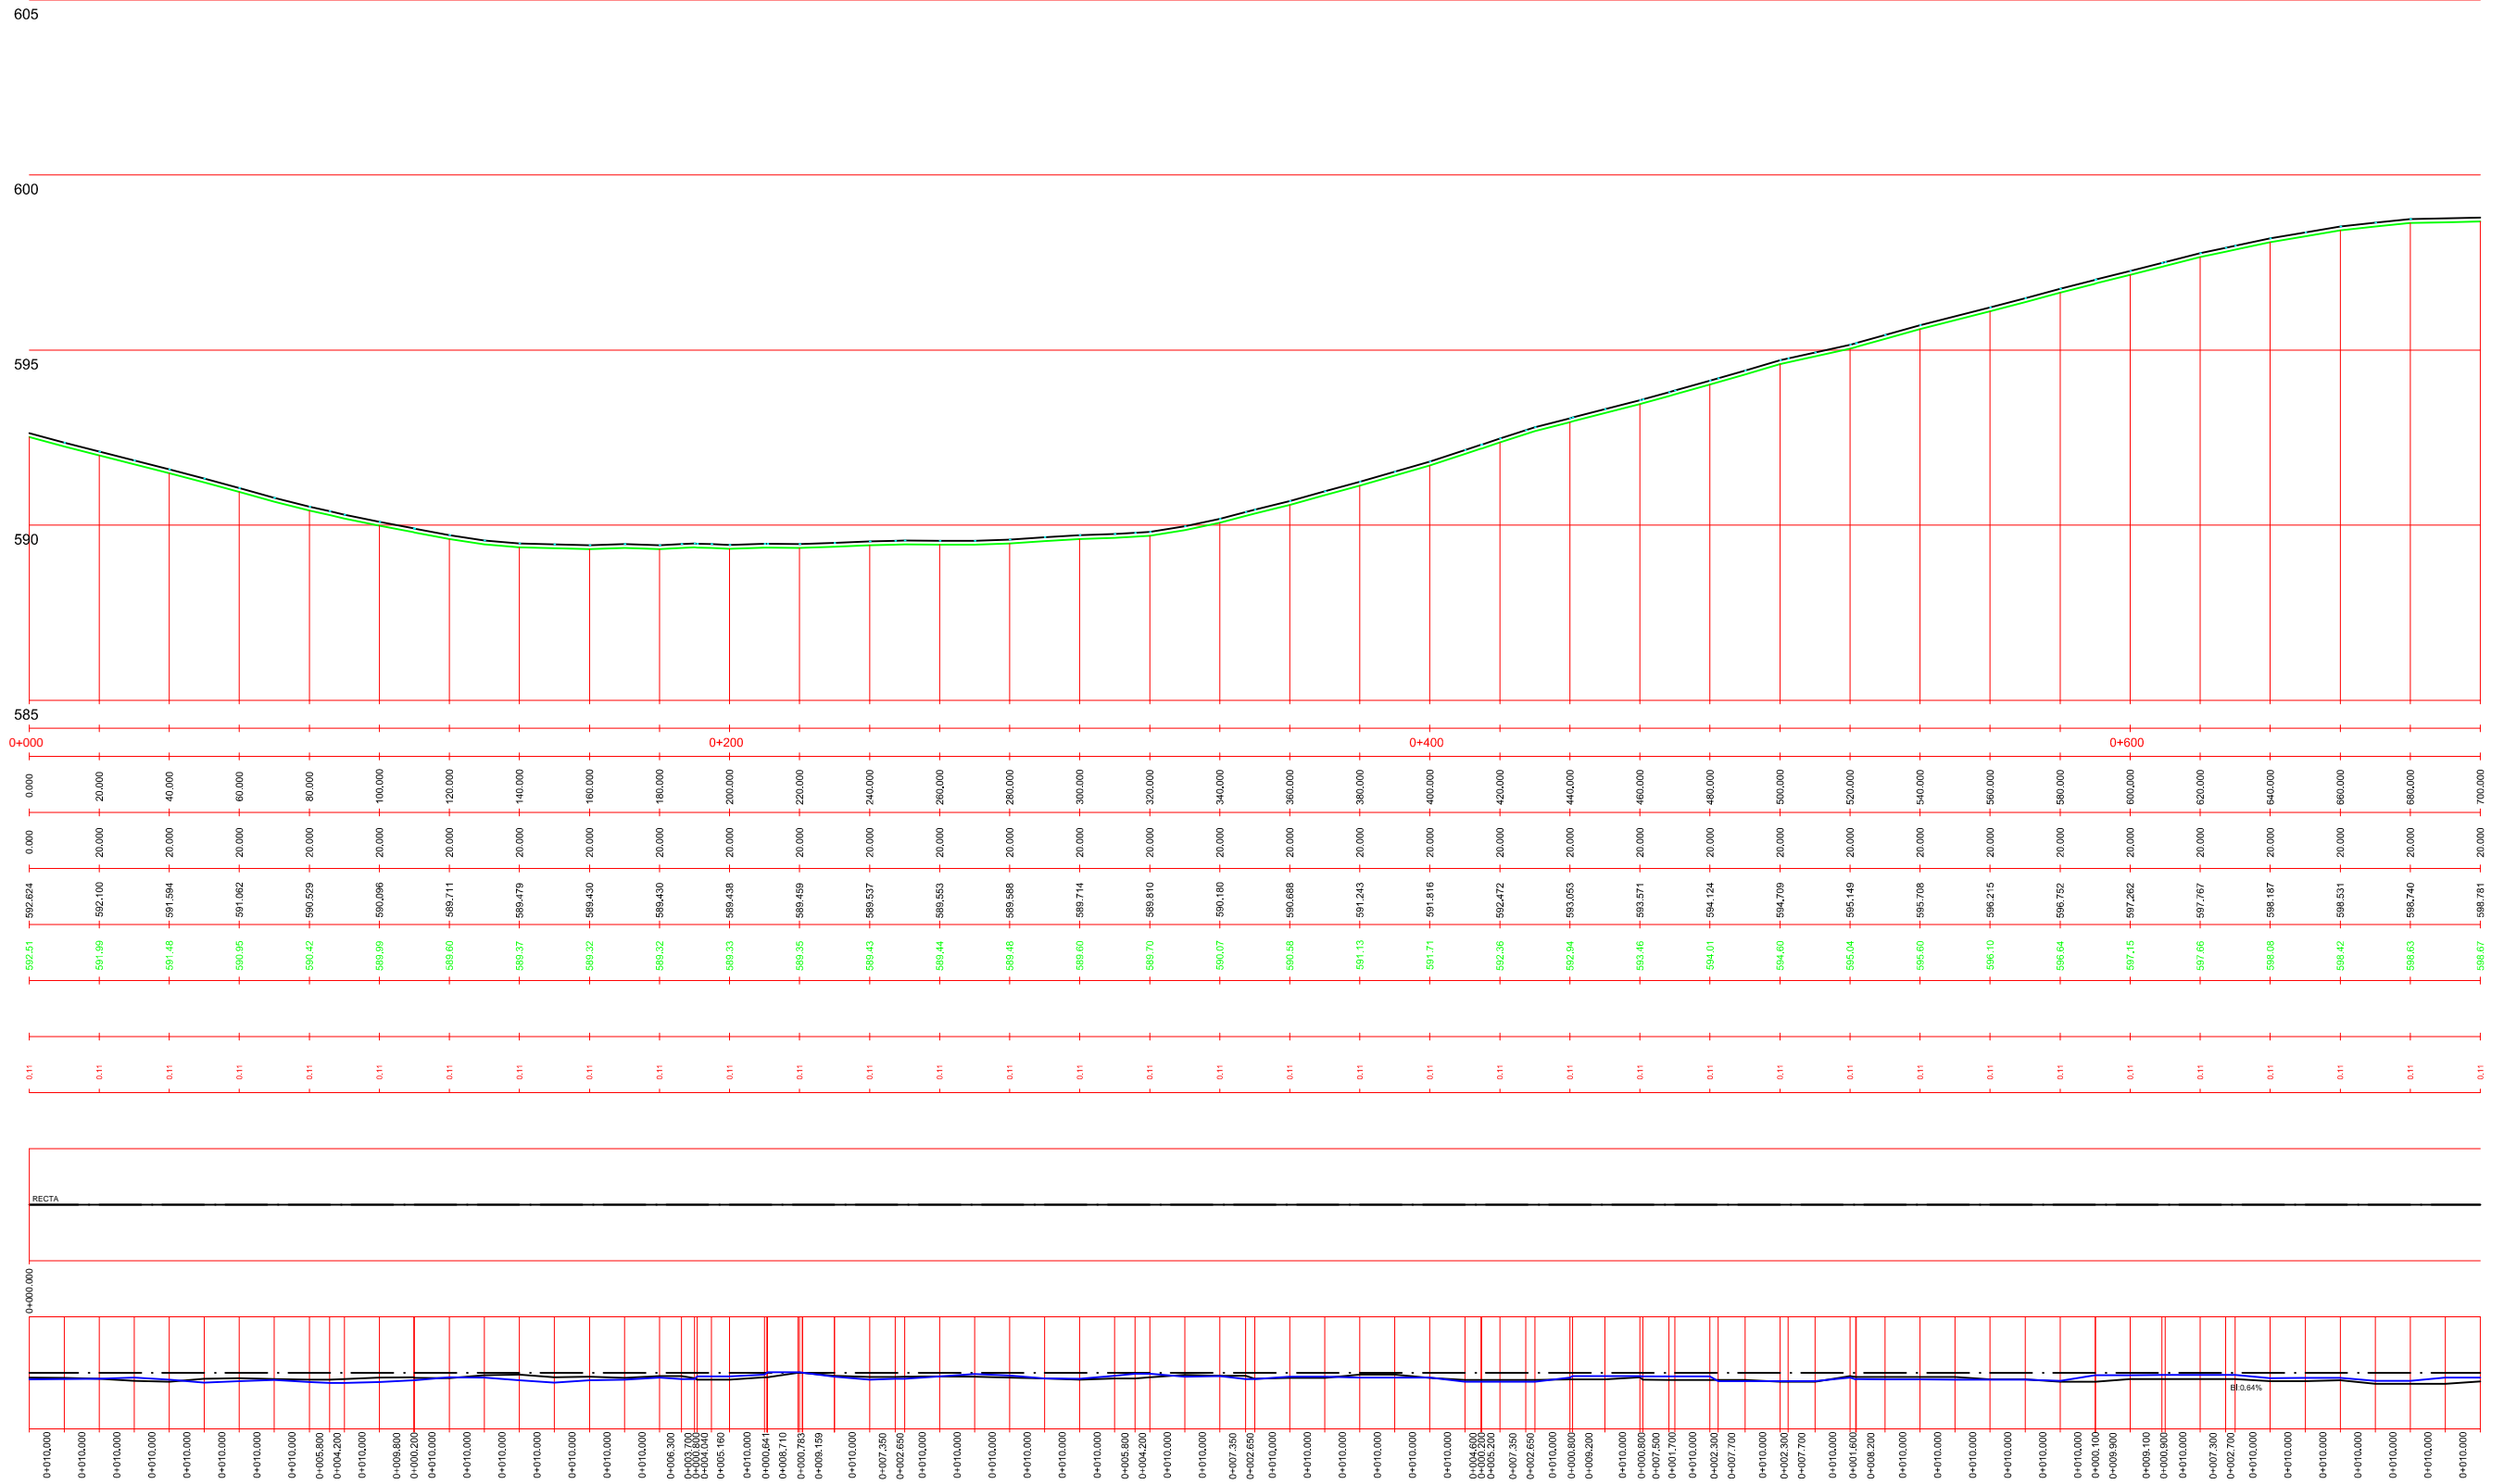

FECHA: 2017-11-21 UBICACIÓN: \\snc\c\G02-PROYECTOS\RP-17-02 INTER N432 REINA\DOC. N2 PLANOS\5. PERFILES LONGITUDINALES\5. PERFILES LONGITUDINALES V02.dwg

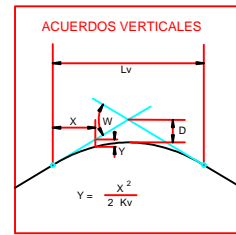

MINISTERIO DE FOMENTO  
Secretaría de Estado de Infraestructuras, Transporte y Vivienda

DIRECCIÓN GENERAL DE CARRETERAS  
DEMARCAción DE CARRETERAS DEL ESTADO EN EXTREMADURA

EMPRESA CONSULTORA:  
**eies**  
ESTUDIOS Y PROYECTOS

EL INGENIERO DE CAMINOS, CC. Y PP.  
AUTOR DEL PROYECTO:  
Fdo. D. Francisco Carapeto Mira

EL INGENIERO DE CAMINOS, CC. Y PP.  
DIRECTOR DE PROYECTO:  
Fdo. D. Carlos Álvarez Merino

EL INGENIERO DE CAMINOS, CC. Y PP.  
EXAMINADO EL INGENIERO JEFE DE LA DEMARCAción:  
Fdo. D. Jose Manuel Blanco Segarra

ESCALAS:  
H= 1/1.000 V= 1/100  
0 10 20 30 40  
0 1 2 3 4  
UNE A1 ORIGINALES

TÍTULO:  
PROYECTO DE CONSTRUCCIÓN. MEJORA DE LA INTERSECCIÓN DE LA CARRETERA N-432, DE BADAJOZ A GRANADA, CON LA CARRETERA DE CASAS DE REINA. P.K. 120+300. T.M. DE CASAS DE REINA. PROVINCIA DE BADAJOZ.

CLAVE:  
33-BA-50095

Nº DE PLANO:  
5  
HOJA:  
1 DE 2

DESIGNACIÓN DEL PLANO:  
PERFILES LONGITUDINALES





FECHA:  
NOVIEMBRE 2017  
Nº EDICIÓN:

EJE N°1  
CARRETERA N-432

EJE N°2  
CARRETERA CASAS DE REINA

EJE N°2-1 DERECHA ANTERIOR  
RAMAL ACCELERACIÓN

EJE N°2-1 IZQUIERDA ANTERIOR  
RAMAL DECELERACIÓN

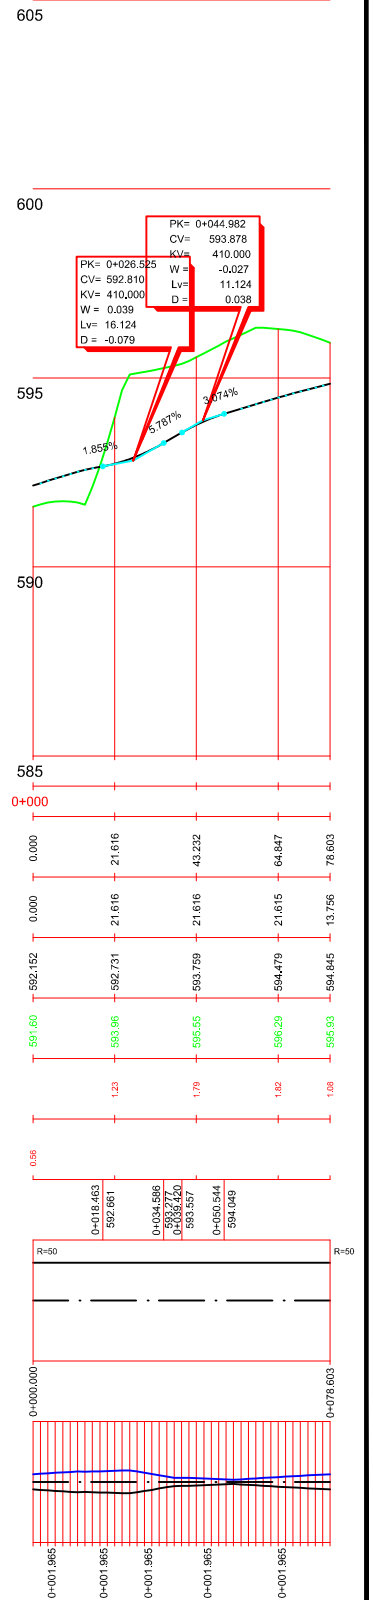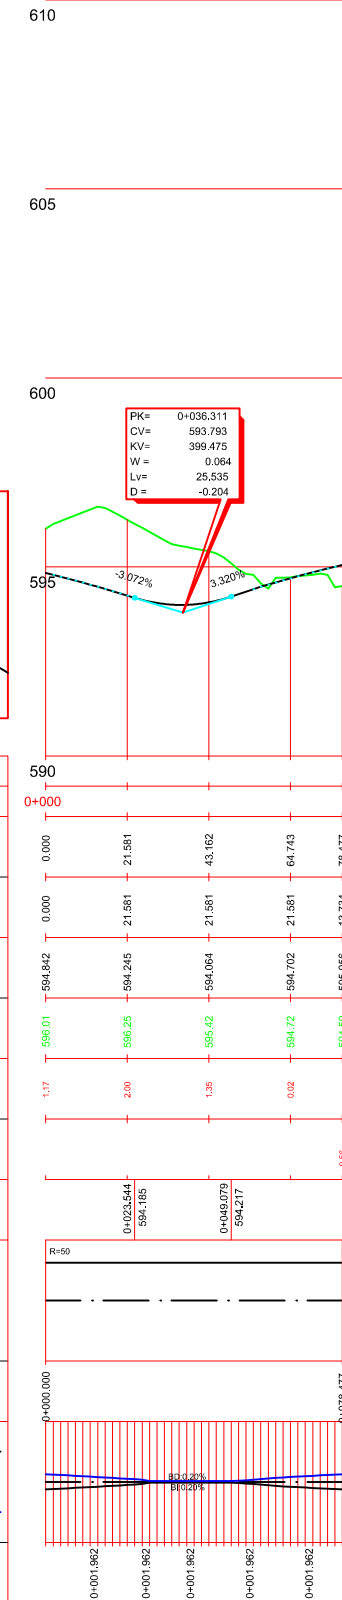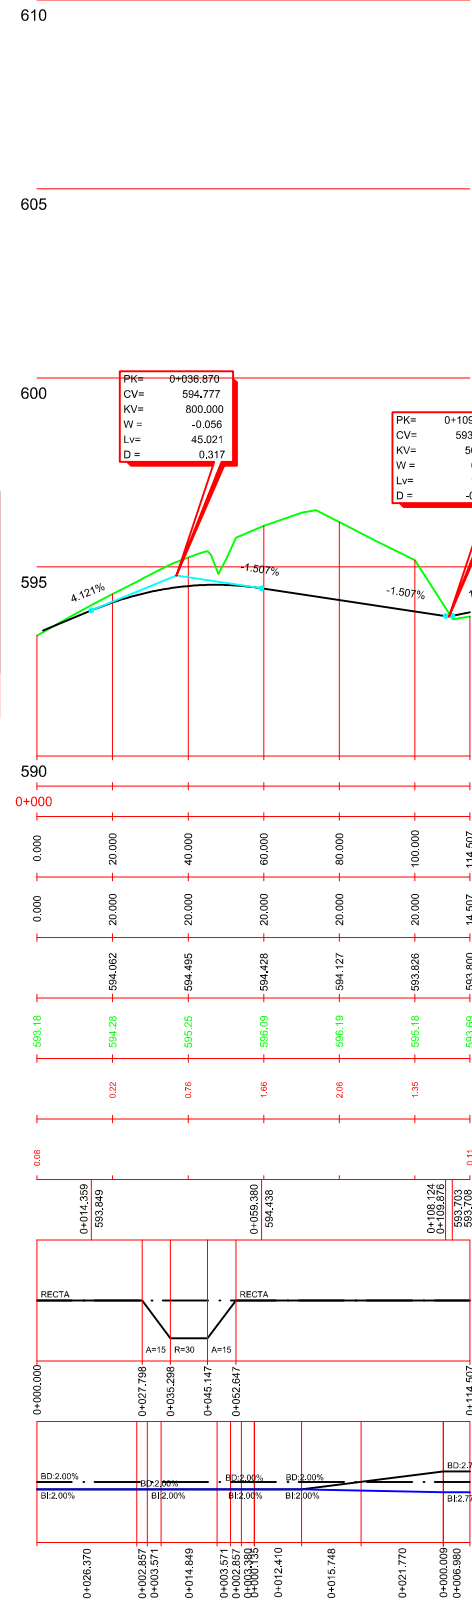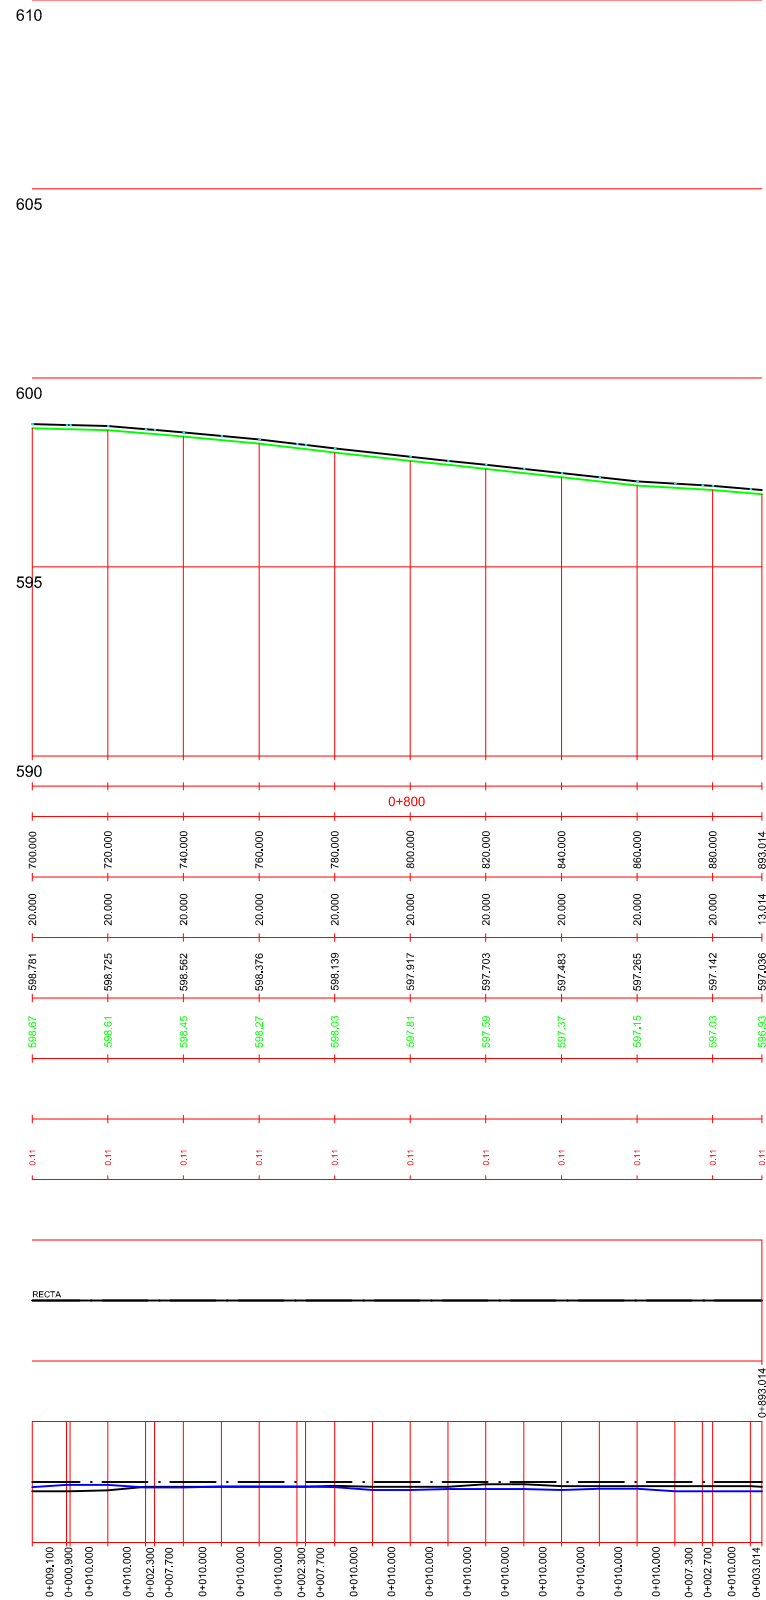

FECHA: 2017-11-21 UBICACIÓN: \\\snv\c\G\02-PROYECTOS\RP-17-02 INTER N432 REINA\DOC. N°2 PLANOS\5. PERFILES LONGITUDINALES\02.dwg



MINISTERIO DE FOMENTO  
Secretaría de Estado de Infraestructuras, Transporte y Vivienda


DIRECCIÓN GENERAL DE CARRETERAS  
DEMARCAción DE CARRETERAS DEL ESTADO EN EXTREMADURA



EMPRESA CONSULTORA:  
EL INGENIERO DE CAMINOS, CC. Y PP. AUTOR DEL PROYECTO:  
Fdo. D. Francisco Carapeto Mira

EL INGENIERO DE CAMINOS, CC. Y PP. DIRECTOR DE PROYECTO:  
Fdo. D. Carlos Álvarez Merino

EL INGENIERO DE CAMINOS, CC. Y PP. EXAMINADO EL INGENIERO JEFE DE LA DEMARCAción:  
Fdo. D. Jose Manuel Blanco Segarra

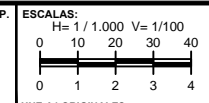

TÍTULO:  
PROYECTO DE CONSTRUCCIÓN. MEJORA DE LA INTERSECCIÓN DE LA CARRETERA N-432, DE BADAJOZ A GRANADA, CON LA CARRETERA DE CASAS DE REINA. P.K. 120+300. T.M. DE CASAS DE REINA. PROVINCIA DE BADAJOZ.

CLAVE:  
33-BA-50095

Nº DE PLANO:  
5  
HOJA:  
2 DE 2

DESIGNACIÓN DEL PLANO:  
PERFILES LONGITUDINALES

FECHA:  
NOVIEMBRE 2017  
Nº EDICIÓN: