




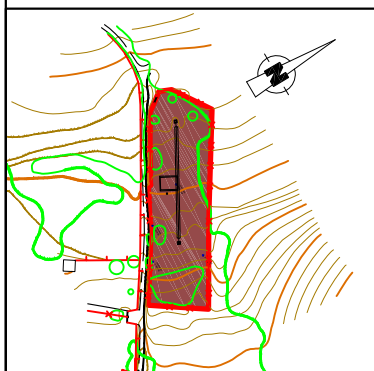


TÉRMINO MUNICIPAL DE OLEIROS Escala 1:2.000
 NDB C X = 551.823.189 Y = 4.796.954.731

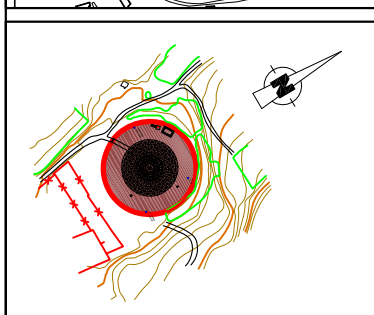

TÉRMINO MUNICIPAL DE OLEIROS Escala 1:2.000
 NDB COA X = 554.413.850 Y = 4.801.630.579

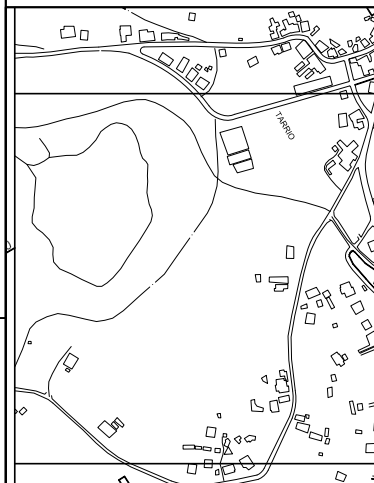

TÉRMINO MUNICIPAL DE OLEIROS Escala 1:2.000
 DVOR LRA X = 556.135.334 Y = 4.805.042.868
 DME LRA X = 556.120.187 Y = 4.805.041.542

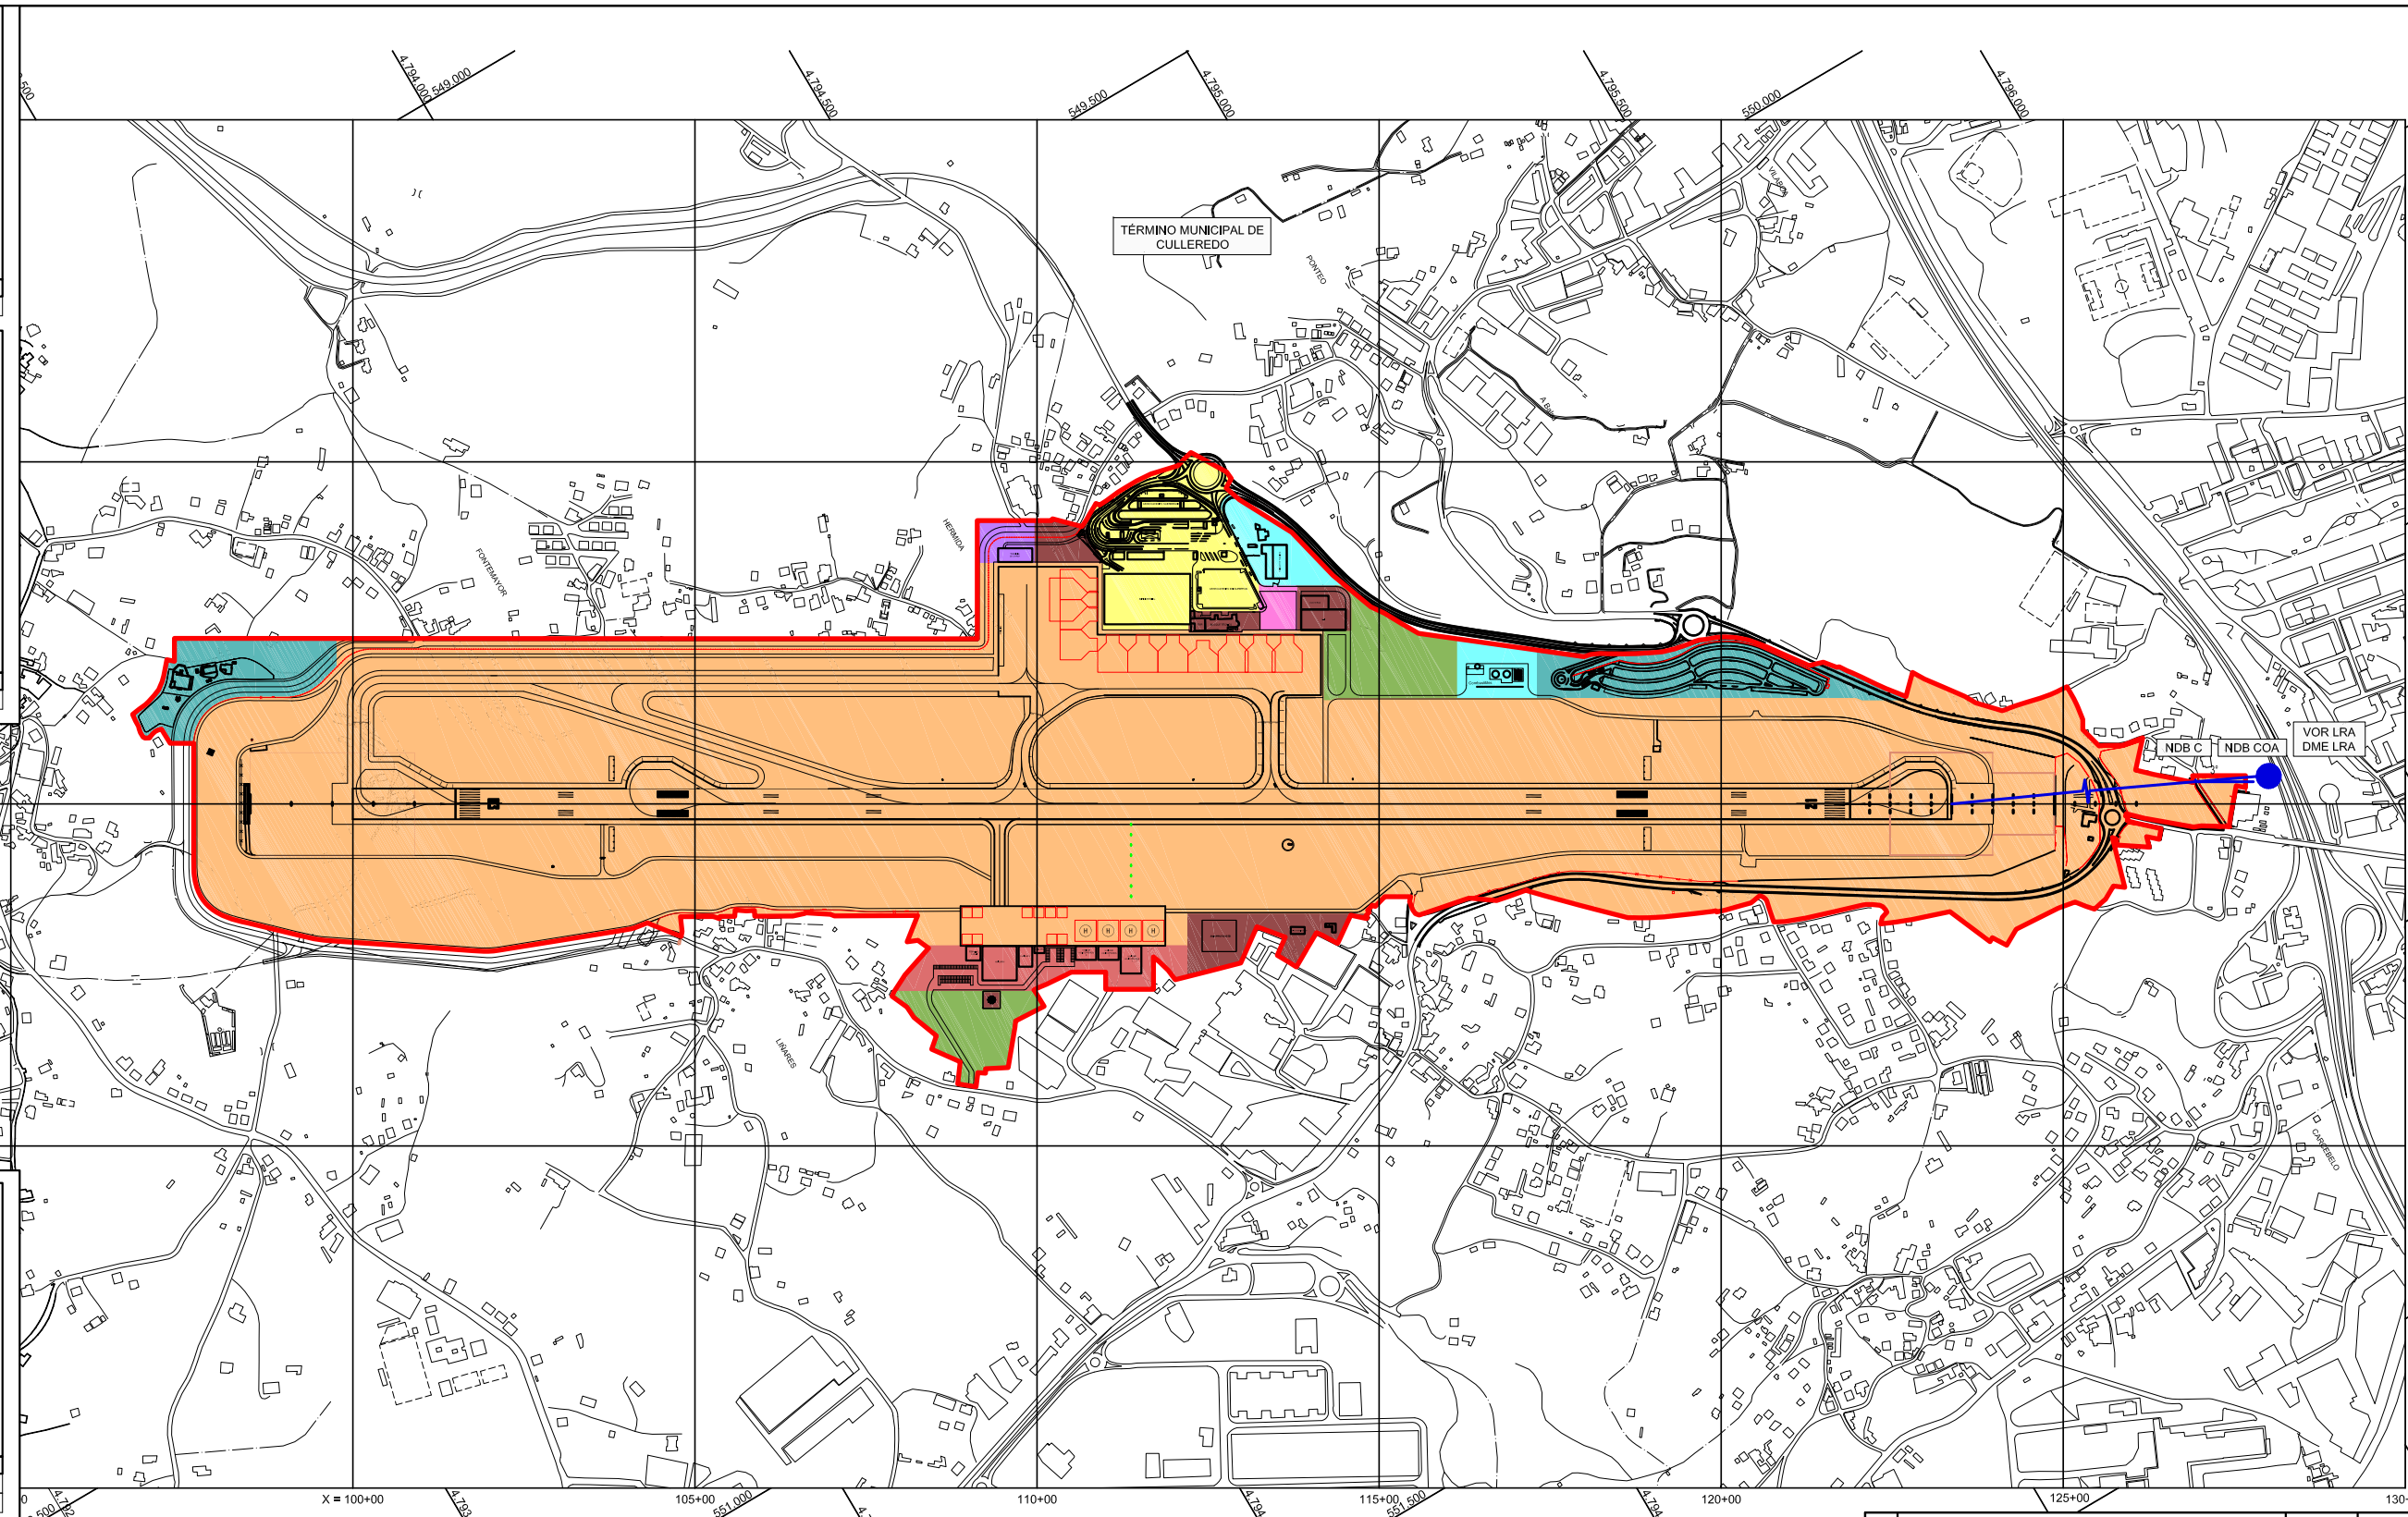

- SUBSISTEMA DE MOVIMIENTO DE AERONAVES
- ZONA DE PASAJEROS
- ZONA DE CARGA
- ZONA DE SERVICIOS
- ZONA DE APOYO A LA AERONAVE
- ZONA DE AVIACIÓN GENERAL
- ZONA DE ABASTECIMIENTO
- ZONA DE ACTIVIDADES COMPLEMENTARIAS
- ZONA DE RESERVA AEROPORTUARIA

- LÍMITE DE LA ZONA DE SERVICIO PROPUESTA
- AYUDAS RADIOELÉCTRICAS

CARTOGRAFIA
 Coordenadas: UTM ETRS89 (Huso 29)
 Fuente: Aena
 DIACAE
 Año: 2.007
 Escala: 1:5.000

Nº	CONCEPTO	FECHA	POR
REVISIONES			
CALCULADO		Dirección de Planificación y Medio Ambiente	
DIBUJADO		AEROPUERTO DE A CORUÑA	
COMPROBADO		PLAN DIRECTOR	
PROYECTADO		ZONA DE SERVICIO PROPUESTA	
DIRIGIDO		ACTIVIDADES AEROPORTUARIAS	
HOJA Nº	PLANO Nº	Nº DE PLANOS	FECHA
	4.2		Diciembre 2017
ESCALA		FICHERO DWG	
1:5.000			