

GOBIERNO VASCO DEPARTAMENTO DE OBRAS PÚBLICAS Y TRANSPORTES
 AVANCE PLAN TERRITORIAL PARCIAL
DONOSTIA
 (DONOSTIALDEA-BAJO BIDASOA)
 LURRALDE ZATIKO PLANA
 AURRERAPENA
 DICIEMBRE 2005 ABERASTIA
 DIPUTACIÓN FORAL DE GUPIZCOA
PROPUESTAS DE ORDENACIÓN TERRITORIAL
INFRAESTRUCTURAS
 MODELO FUNCIONAL

- PROPUESTA DE S.G.A. (LÍMITE ZONA DE SERVICIO)
- LÍMITE FRONTERA FRANCO-ESPAÑOLA
- LÍMITE MUNICIPAL


- RED GENERAL DE CARRETERAS.**
- RED GENERAL DE ACCESIBILIDAD EXTERIOR. (AUTOPISTAS, AUTOVIAS Y CARRETERAS GENERALES)
 - TRAMOS CON PEAJE
 - RED DE DISTRIBUCIÓN PRIMARIA.
 - RED PRINCIPAL DE ACCESIBILIDAD LOCAL.

- RED FERROVIARIA.**
- RED ANCHO RENFE
 - CONSOLIDACIÓN DE LA DOBLE VIA.
 - FUTURA ESPECIALIZACIÓN EN TRAFICO DE CERCANÍAS.
 - PROGRESIVA ELIMINACIÓN DE TRAFICO DE MERCANCIAS.
 - APERTURA DE NUEVAS ESTACIONES.
 - RED ANCHO MÉTRICO-EUSKOTREN
 - DESDOBLAMIENTO PROGRESIVO DE VIA.
 - POTENCIACIÓN DEL TRAFICO DE CERCANÍAS.
 - APERTURA DE NUEVAS ESTACIONES.
 - ELIMINACIÓN TRAVESÍA ACTUAL PASAIA.
 - HABILITACIÓN PARA MERCANCIAS.
 - FUTURA RED ANCHO VIA U.I.C.
 - TRAZADO EXTERIOR PERIFÉRICO.
 - MINORACIÓN AFECCIÓN VALLE DEL URUMEA.
 - COMPATIBILIZACIÓN VIAJEROS Y MERCANCIAS.
 - NUEVA ESTACIÓN DE LARGO RECORRIDO EN IRUN.
 - PENETRACIÓN A DONOSTIA-SS (AMARA-OSINAGA)
 - TRENES CORTO RECORRIDO.

- ESTACIONES Y APEADEROS EXISTENTES
- NUEVAS ESTACIONES Y APEADEROS

- INTERVENCIONES URBANÍSTICAS**
- OPERACIONES URBANÍSTICAS DE CARÁCTER INTEGRAL LIGADAS A LA TRANSFORMACIÓN ESPACIAL DE INSTALACIONES DE LA RED DE TRANSPORTE Y COMUNICACIONES
1. PUERTO DE PASAJES
 RECONVERSIÓN DEL PUERTO INTERIOR
 PLATAFORMAS LOGÍSTICAS EN EL CORREDOR DE NÚCLEO TERCIARIO EN LA HERRERA
 POSIBLE DESLOCALIZACIÓN DE LA CENTRAL TÉRMICA Y CAMPSA
 NUEVAS CONEXIONES A LA RED FERROVIARIA.
 2. NUEVA ESTACIÓN DE ASTIGARRAGA
 NUEVA ESTACIÓN GENERAL DE VIAJEROS LARGO RECORRIDO ANCHO U.I.C.
 INTERMODALIDAD VIAJEROS TREN-CARRETERA
 CONEXIÓN CON RED RENFE
 CENTRO TERCIARIO COMPLEMENTARIO
 4. PUERTO EXTERIOR
 ESTUDIO DE VIABILIDAD DEL PUERTO EXTERIOR
 DIVERSIFICACIÓN DE ACCESOS
 REGENERACIÓN URBANÍSTICA INTEGRAL DE LA BAHÍA DE PASAJES
 MEDIDAS COMPENSATORIAS DE IMPACTO AMBIENTAL

CARTOGRAFÍA
 Coordenadas: UTM ED50
 Fuente 1:5.000 web
 Servicio de Información Territorial
 Diputación Foral de Guipúzcoa

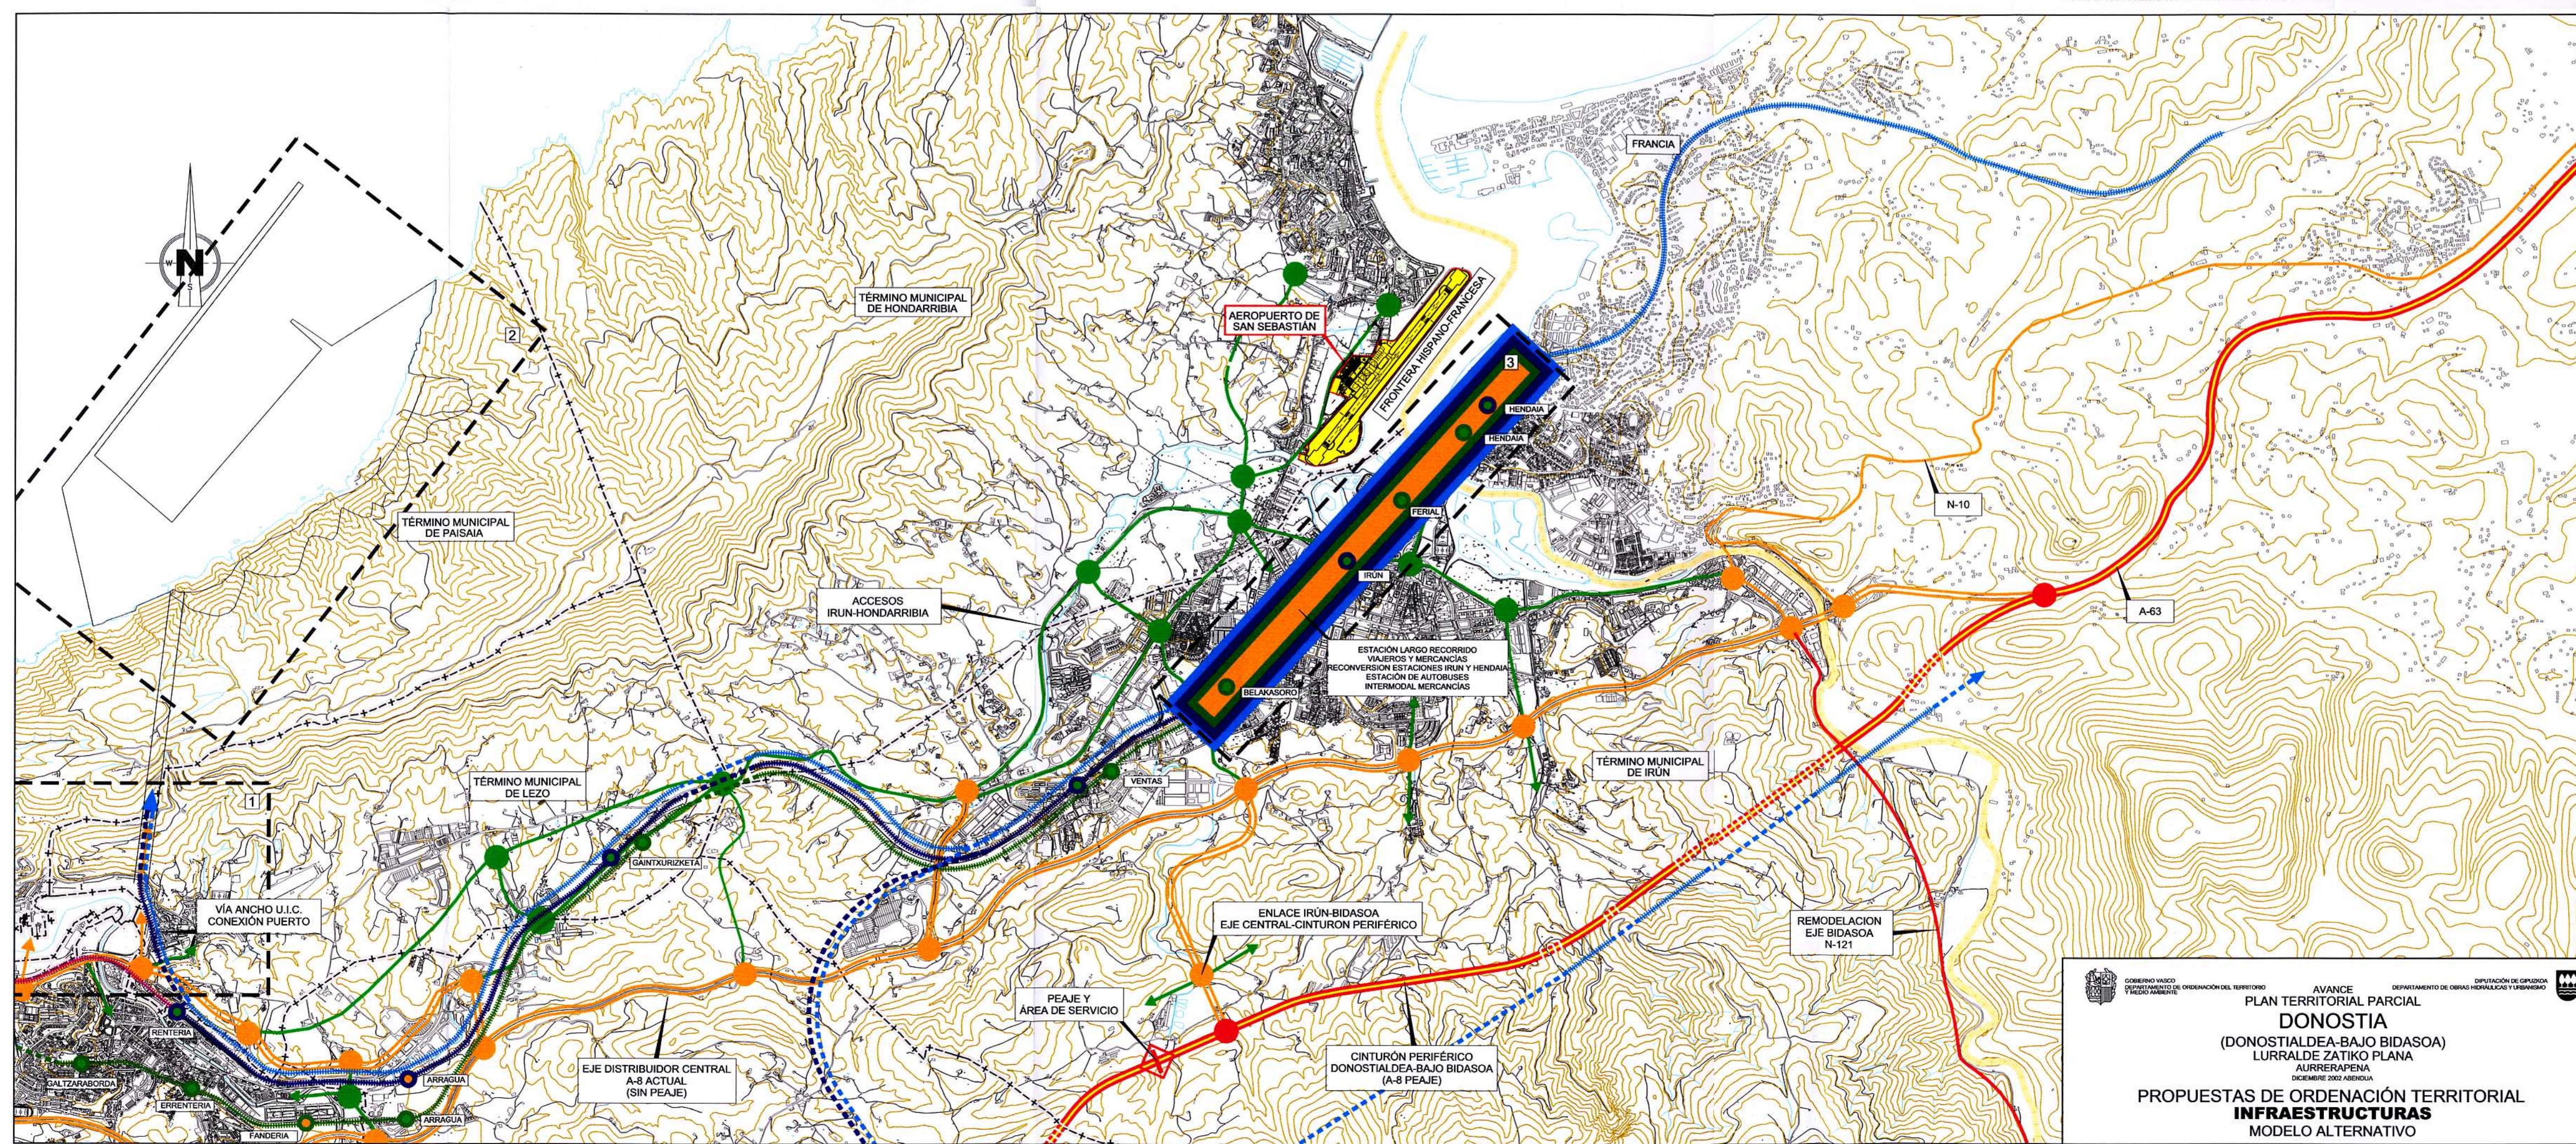

GOBIERNO VASCO DEPARTAMENTO DE OBRAS PÚBLICAS Y TRANSPORTES
 AVANCE PLAN TERRITORIAL PARCIAL
DONOSTIA
 (DONOSTIALDEA-BAJO BIDASOA)
 LURRALDE ZATIKO PLANA
 AURRERAPENA
 DICIEMBRE 2005 ABERASTIA
 DIPUTACIÓN FORAL DE GUPIZCOA
PROPUESTAS DE ORDENACIÓN TERRITORIAL
INFRAESTRUCTURAS
 MODELO ALTERNATIVO

NG	CONCEPTO	FECHA	POR
REVISIONES			
		DIRECCIÓN DE PLANIFICACIÓN DE INFRAESTRUCTURAS	
CALCULADO		AEROPUERTO DE SAN SEBASTIÁN	
DIBUJADO		PLAN DIRECTOR	
COMPROBADO		INFRAESTRUCTURAS	
PROYECTADO			
DIRIGIDO		INFRAESTRUCTURAS	
HOJA Nº	PLANO Nº	FECHA	ESCALA
	8	MAYO 2006	1:30.000
			EDICIÓN