


PASARELA P.K. 5+500. PLANTA
ESCALA 1:100

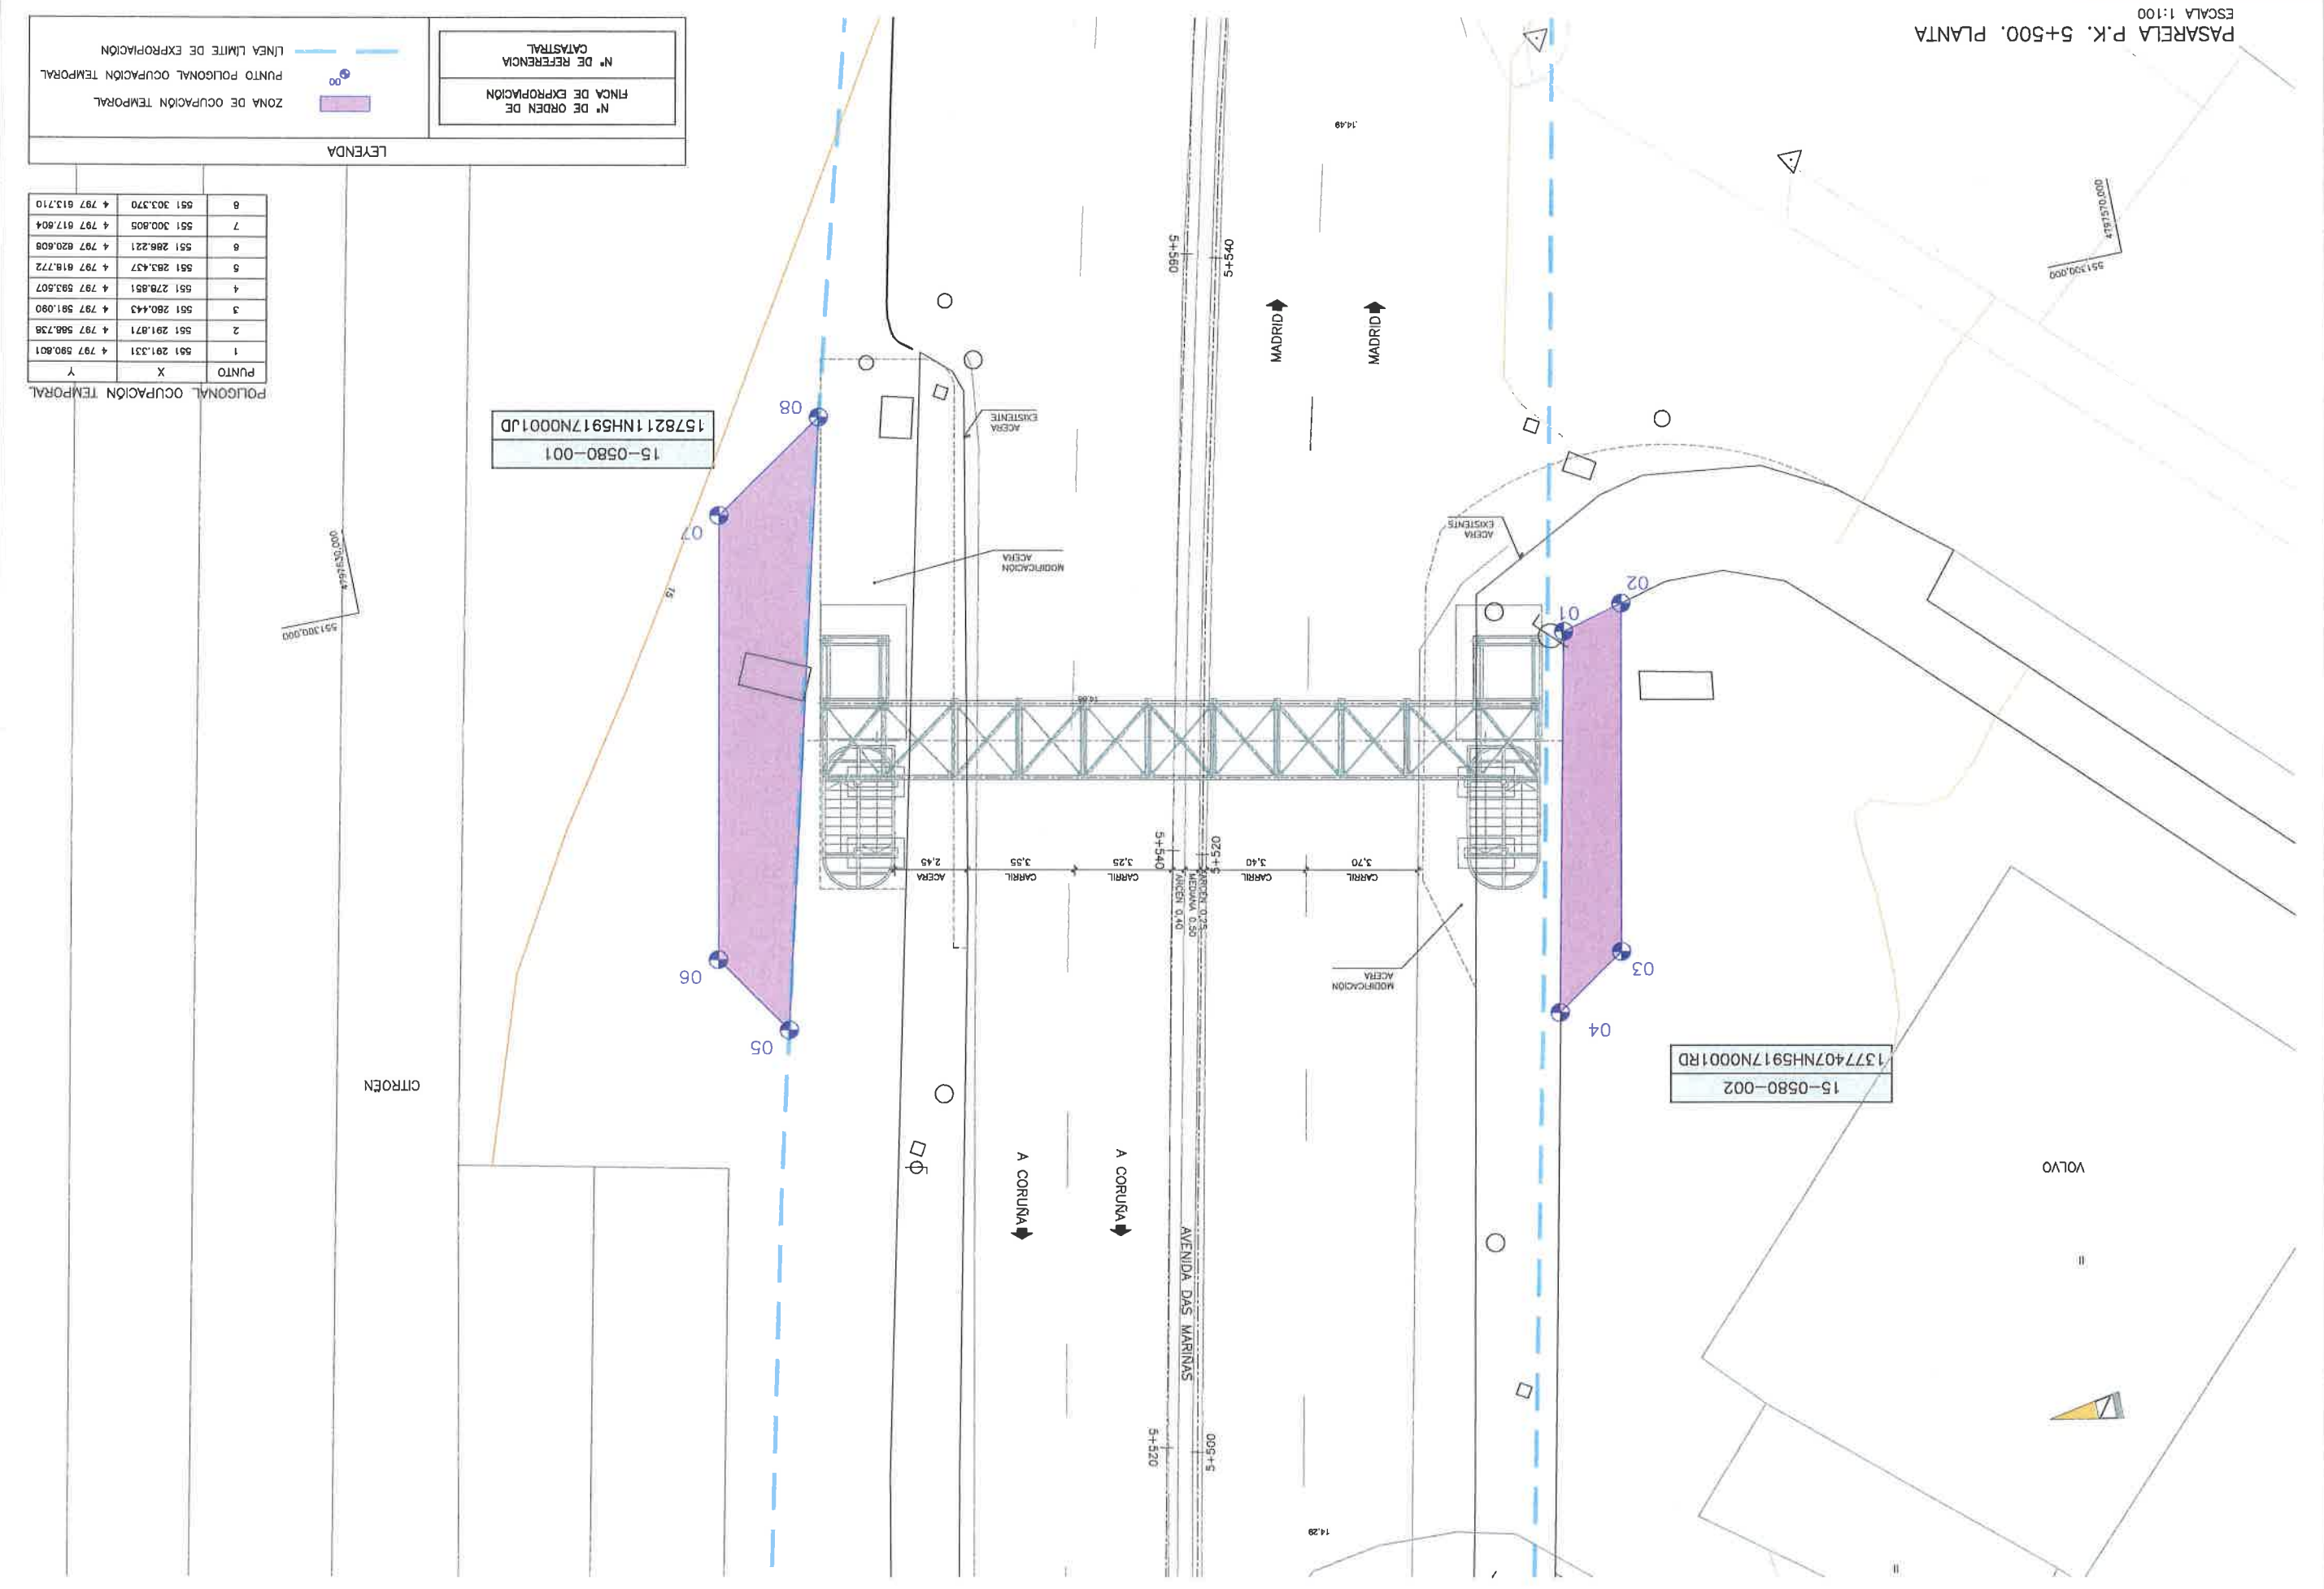

PUNTO	X	Y
1	551 291,531	4 797 580,801
2	551 291,871	4 797 588,736
3	551 280,443	4 797 581,090
4	551 278,851	4 797 583,507
5	551 283,437	4 797 618,772
6	551 286,221	4 797 620,608
7	551 300,805	4 797 617,804
8	551 303,370	4 797 613,710

LEYENDA

- Nº DE ORDEN DE FINCA DE EXPROPIACIÓN
- Nº DE REFERENCIA CATASTRAL
- ZONA DE OCUPACIÓN TEMPORAL
- PUNTO POLIGONAL OCUPACIÓN TEMPORAL
- LÍNEA LÍMITE DE EXPROPIACIÓN

551300,000
0000791,000

CITROEN

VOLVO

A CORUÑA
A MADRID

AVENIDA DAS MARINHAS

009+15
025+5
5+540
5+520

ACERA 2,45
CARRIL 3,55
CARRIL 3,25
CARRIL 3,40
CARRIL 3,70

15-0580-001
1578211NH5917N0001JD

15-0580-002
1377407NH5917N0001RD

PASARELA P.K. 6+000. PLANTA
ESCALA 1:100

LEYENDA

	ZONA DE OCUPACIÓN TEMPORAL
	LÍNEA LÍMITE DE EXPROPIACIÓN
	PUNTO POLIGONAL OCUPACIÓN TEMPORAL
	ZONA DE SERVIDUMBRE
	PUNTO POLIGONAL SERVIDUMBRE

Nº DE ORDEN DE FINCA DE EXPROPIACIÓN


Nº DE REFERENCIA CATASTRAL

PUNTO	X	Y
1	551 584,075	4 797 259,234
2	551 587,285	4 797 251,828
3	551 567,665	4 797 250,528
4	551 567,594	4 797 249,028
5	551 567,450	4 797 248,612
6	551 562,918	4 797 258,117



POLIGONAL OCUPACIÓN TEMPORAL

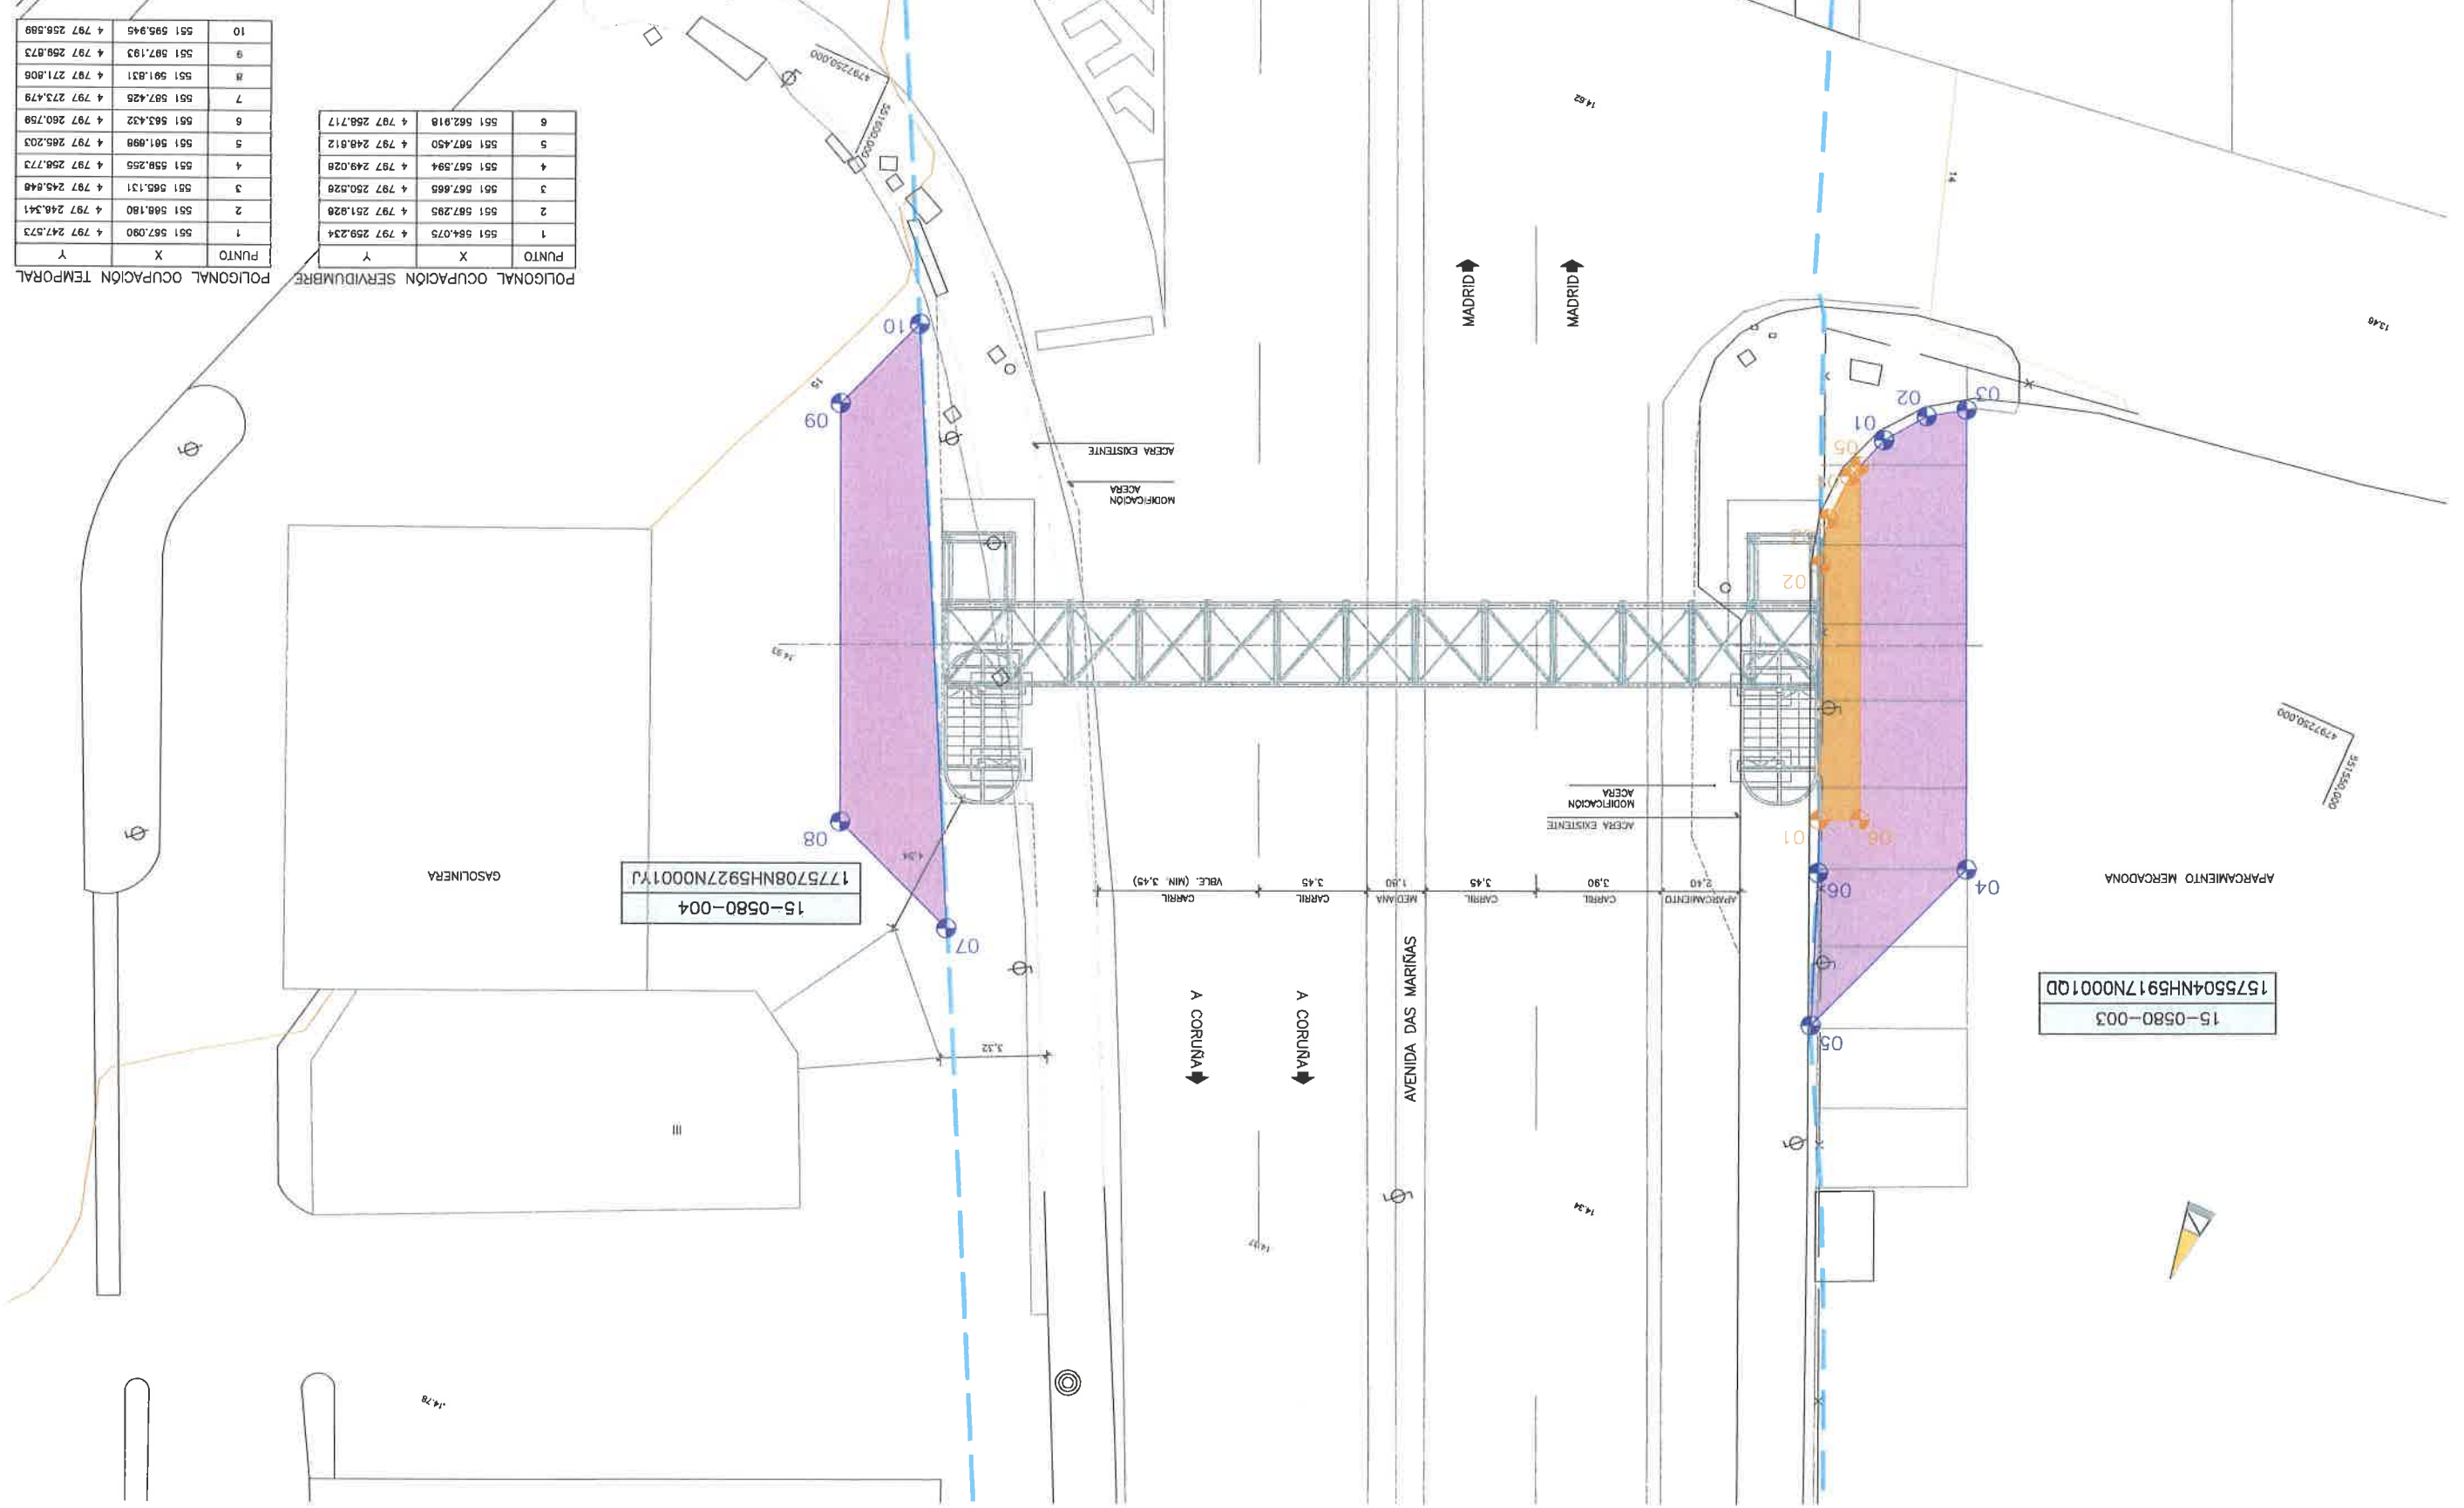

15-0580-004
1775708NH5927N0001YJ

15-0580-003
1575504NH5917N0001QD

A CORUNA
A CORUNA

AVENIDA DAS MARIÑAS

APARCAMIENTO
CARRELL 3,90
CARRELL 3,45
MED. 1,80
CARRELL 3,45
VBLE. (MIN. 3,45)
CARRELL

GASOLINERA

APARCAMIENTO MERCADONA

MADRID
MADRID

