

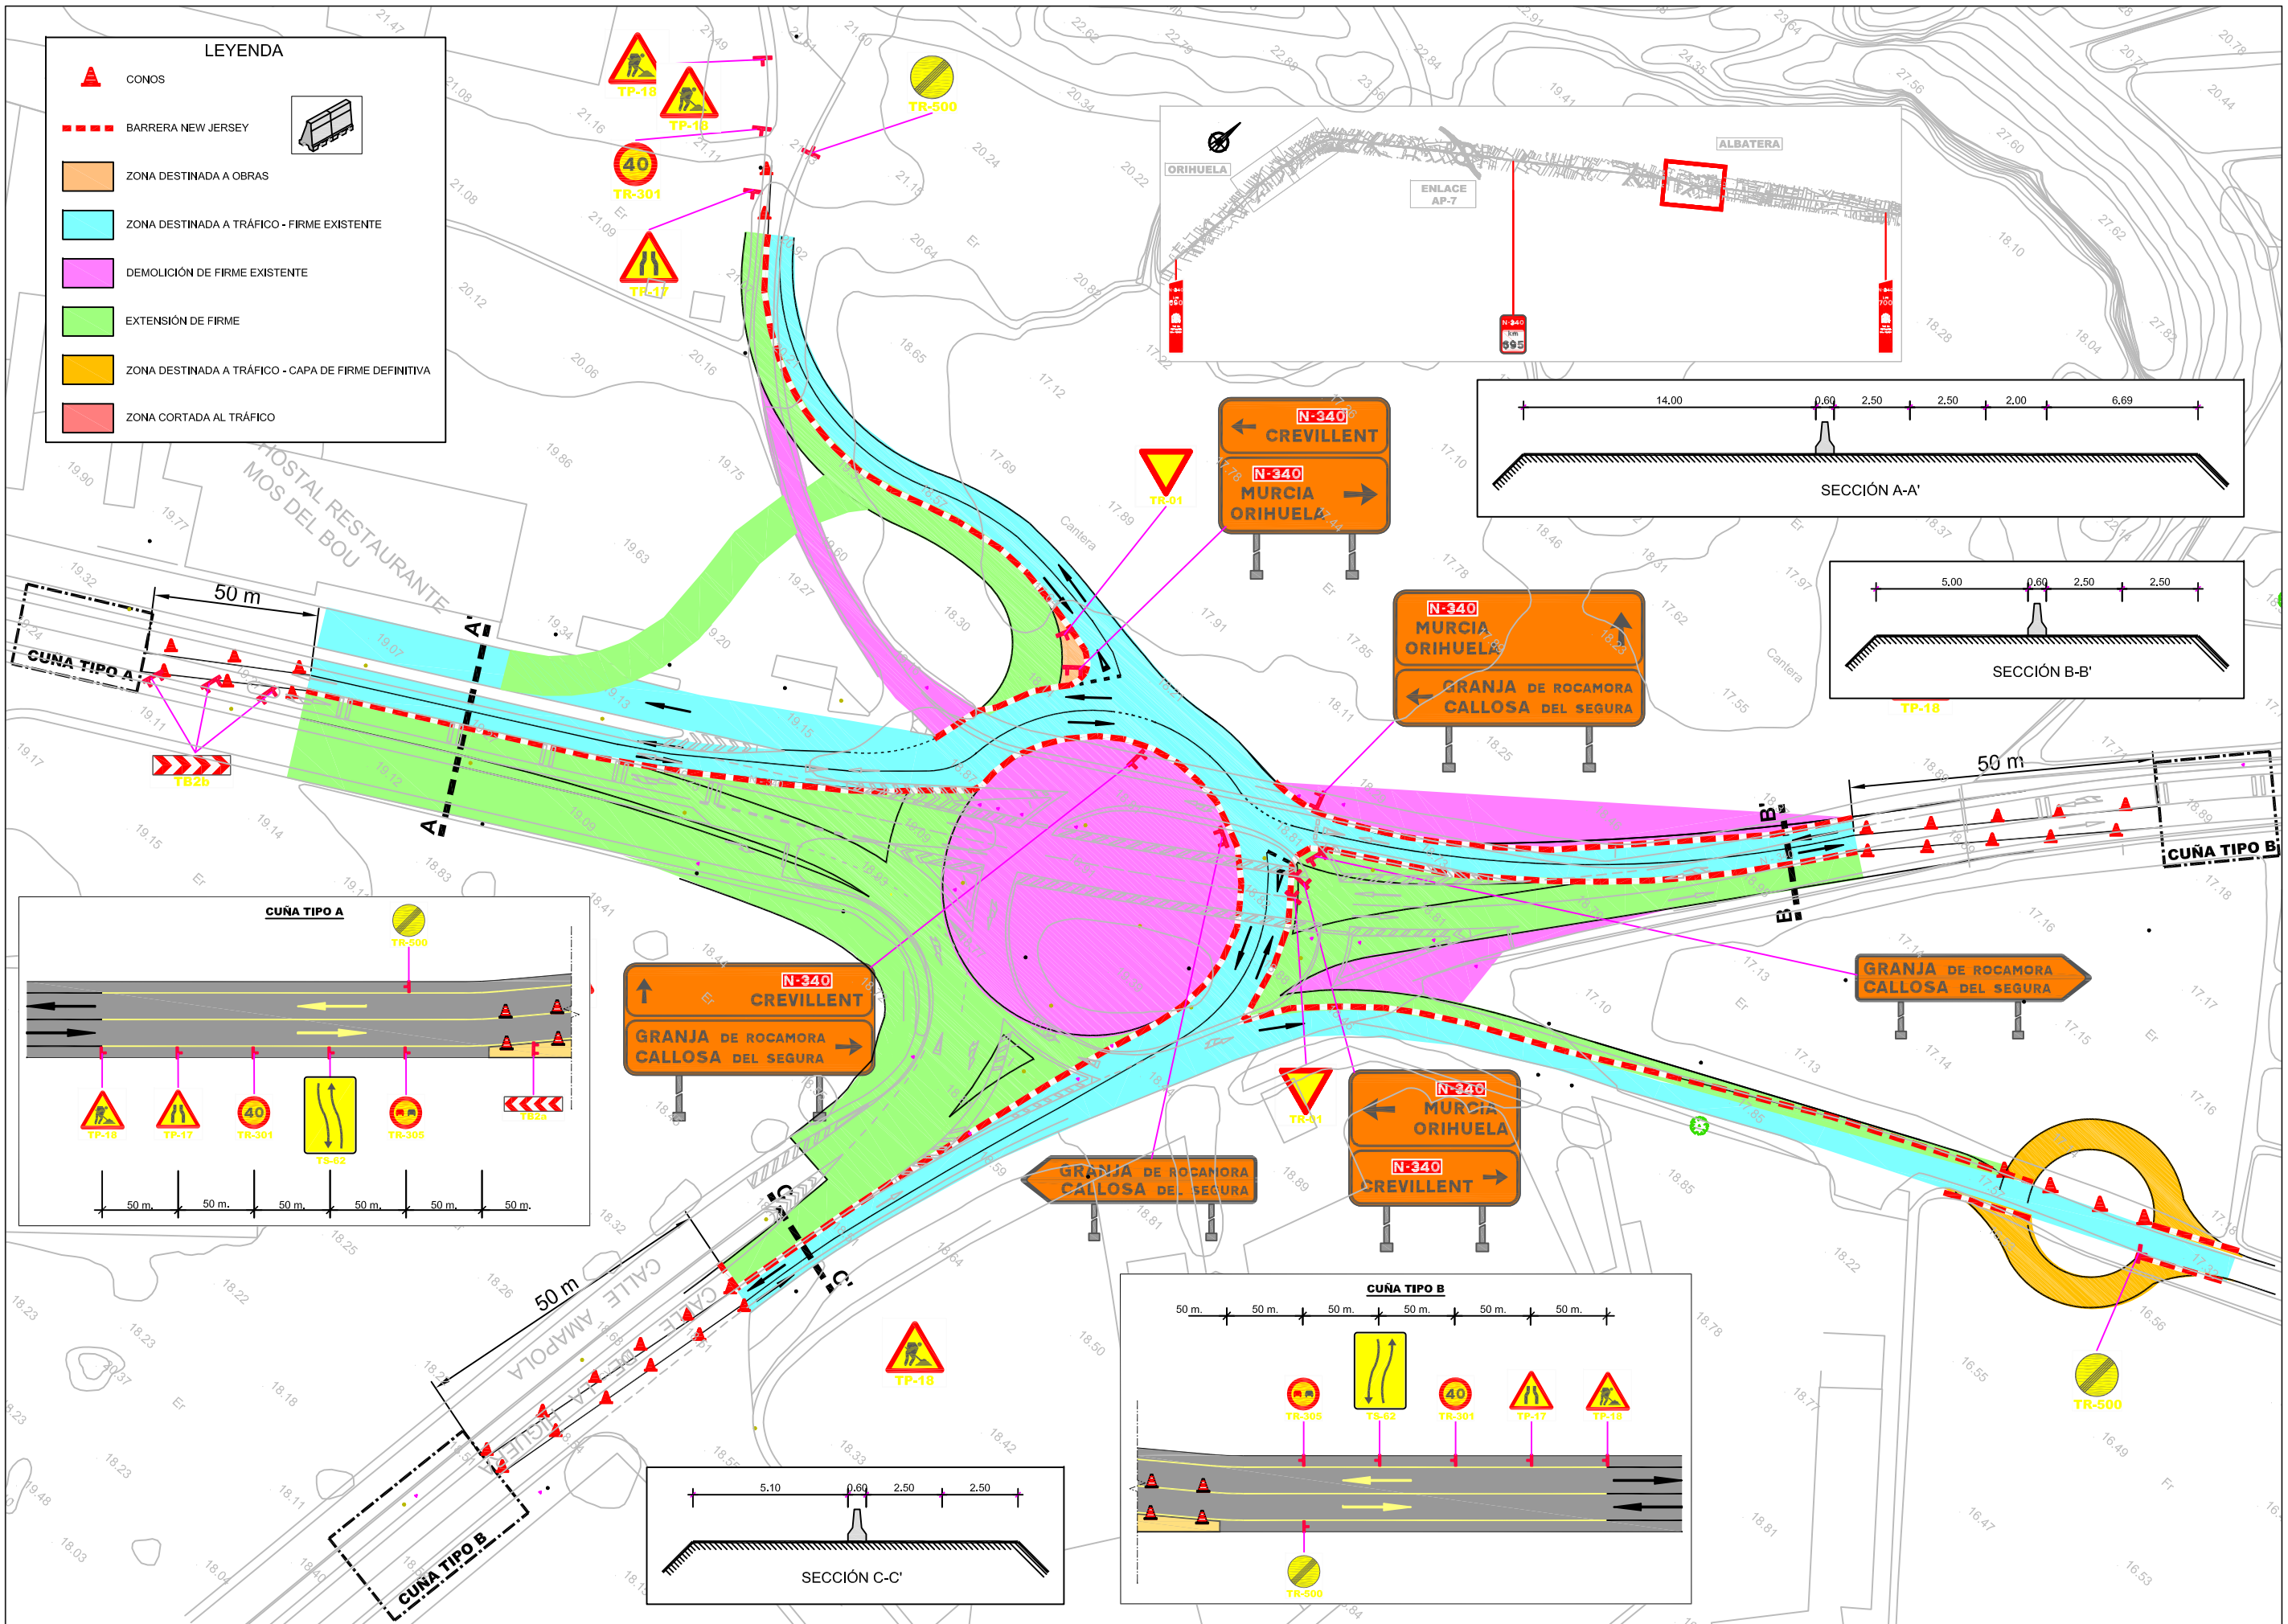
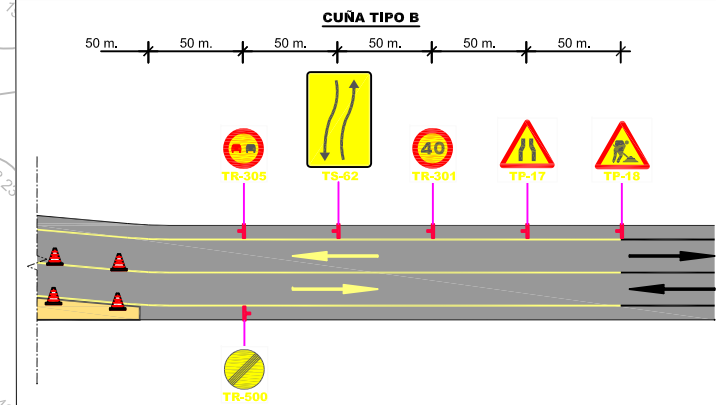


**LEYENDA**




	CONOS
	BARRERA NEW JERSEY
	ZONA DESTINADA A OBRAS
	ZONA DESTINADA A TRÁFICO - FIRME EXISTENTE
	DEMOLICIÓN DE FIRME EXISTENTE
	EXTENSIÓN DE FIRME
	ZONA DESTINADA A TRÁFICO - CAPA DE FIRME DEFINITIVA
	ZONA CORTADA AL TRÁFICO




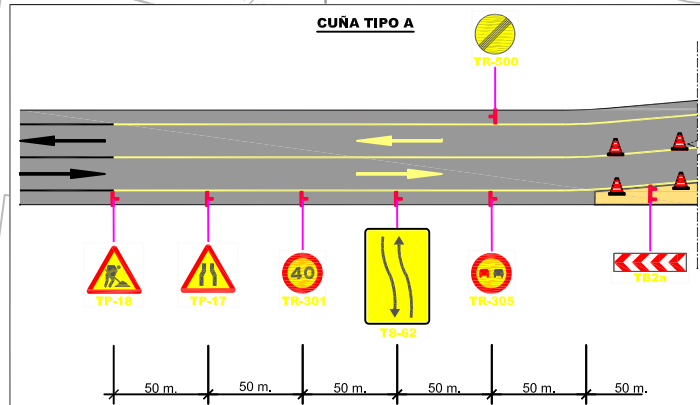


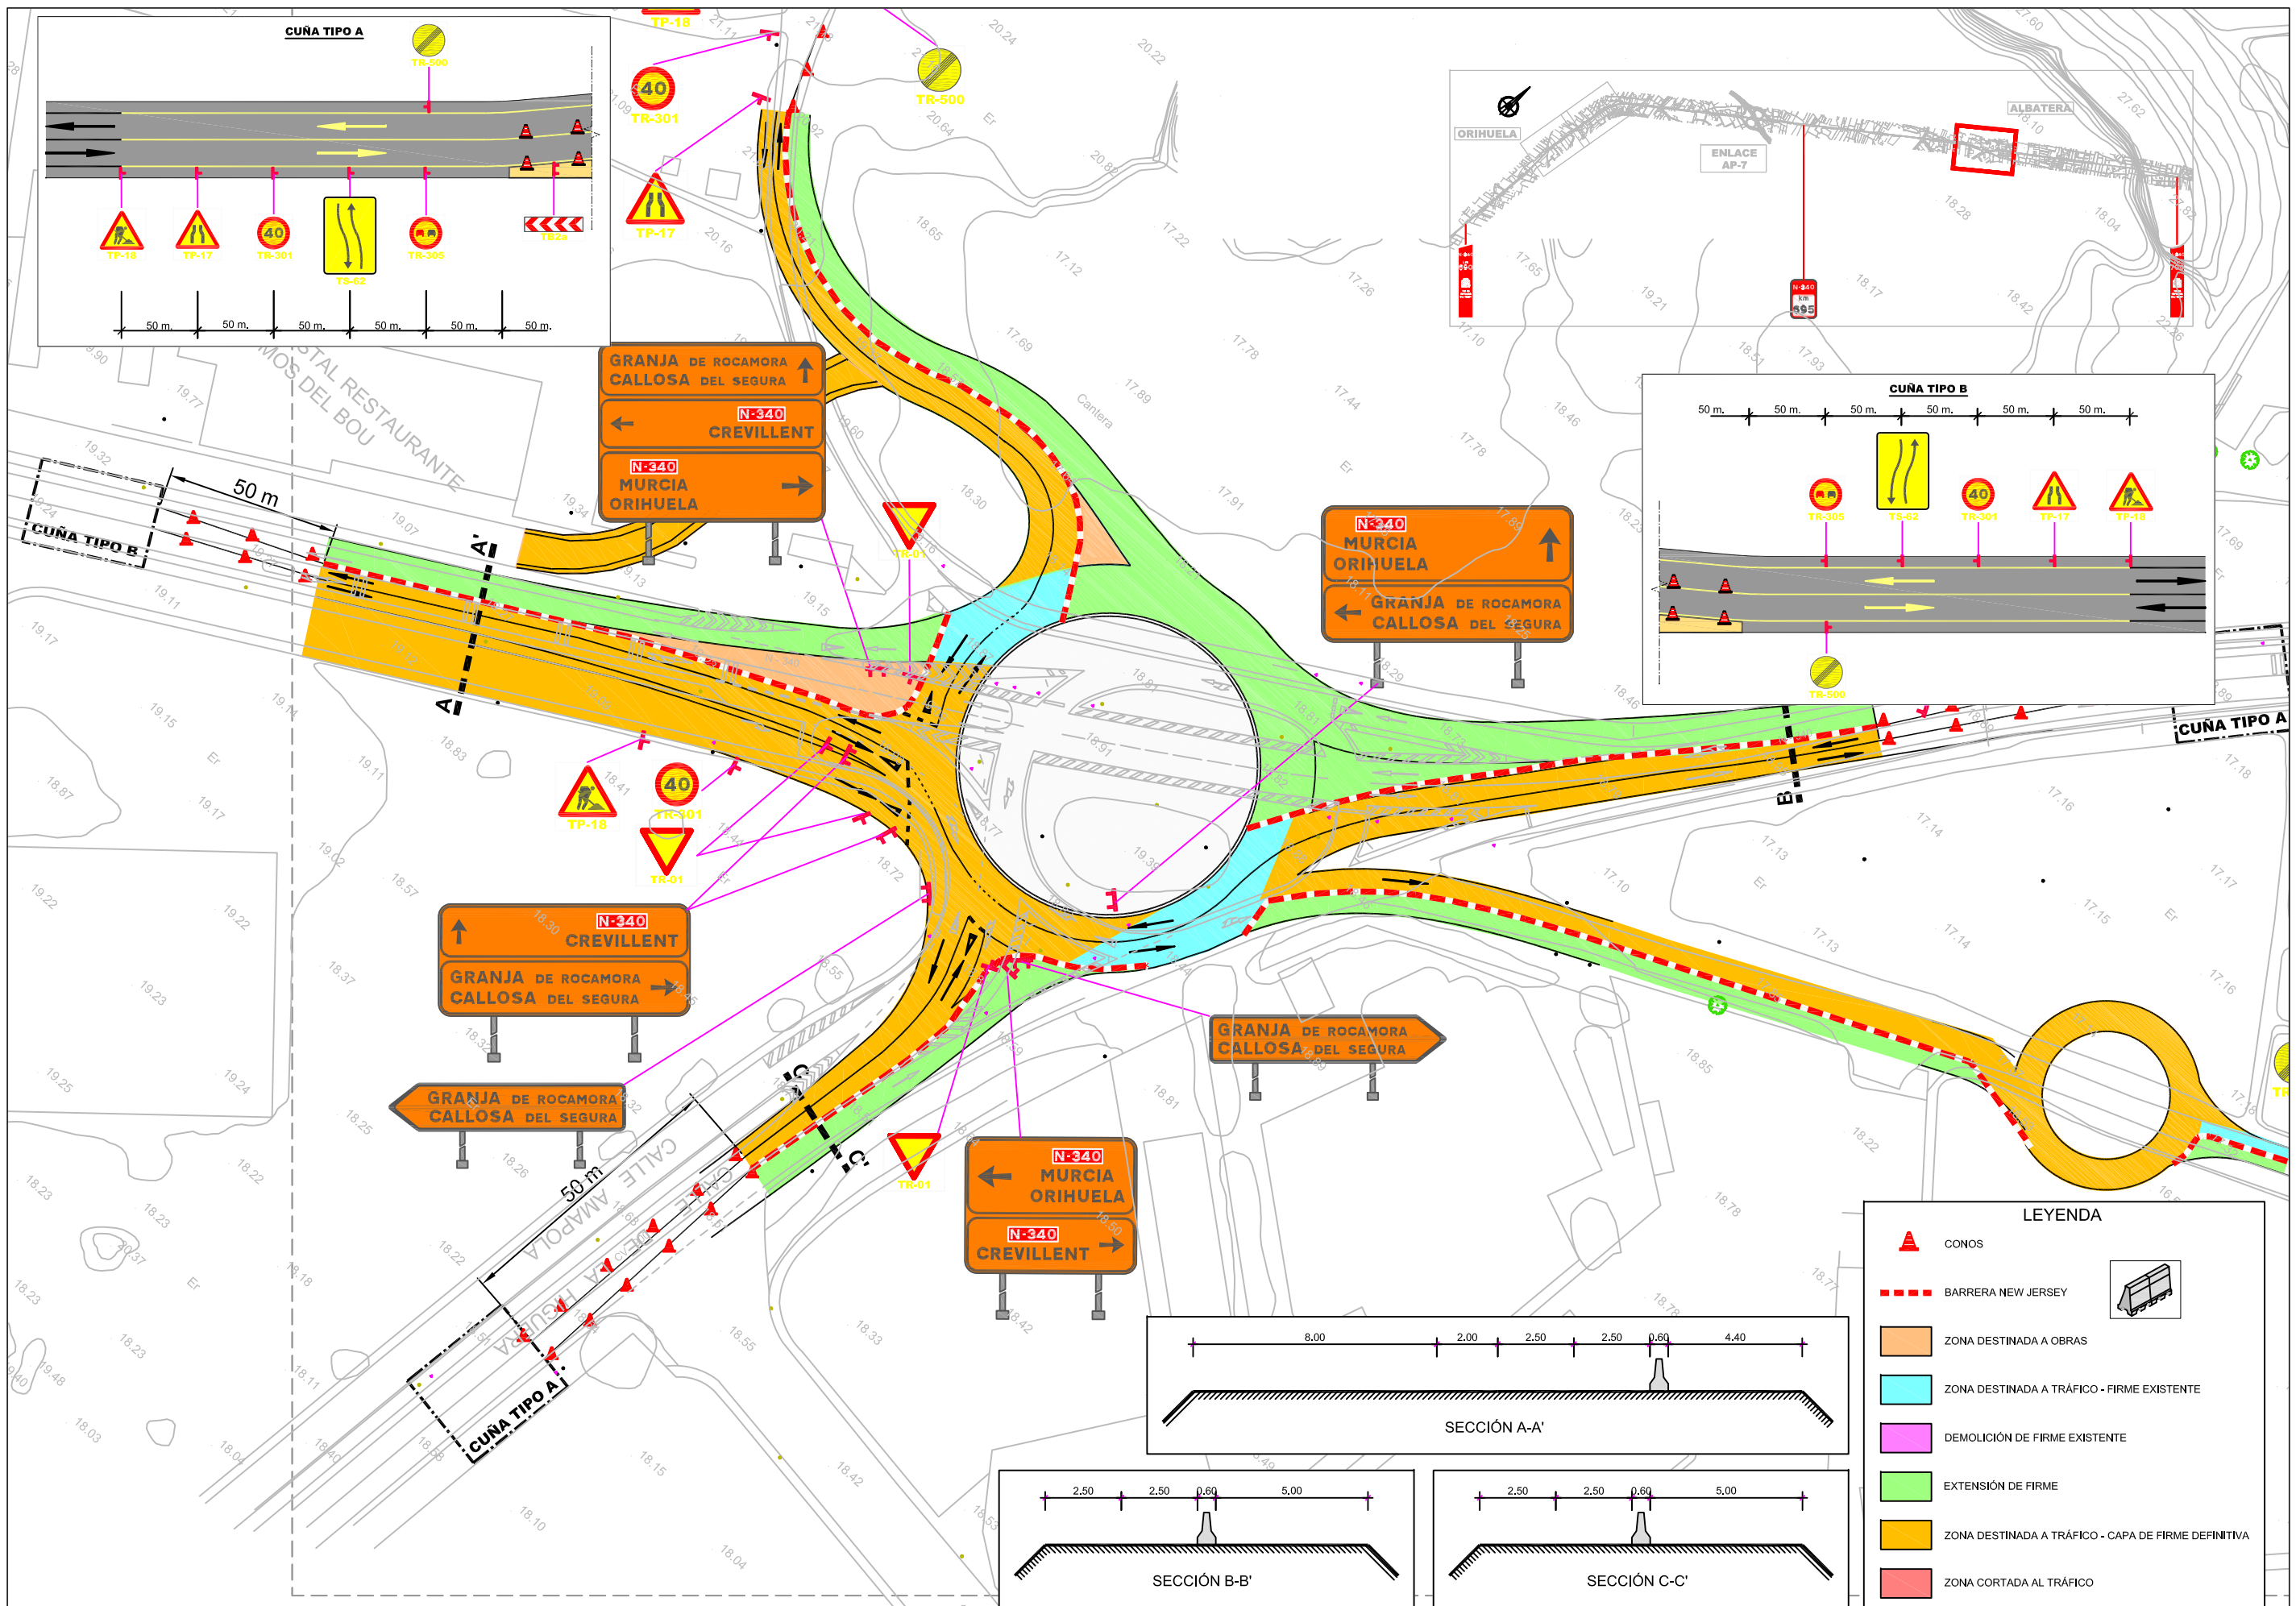


**LEYENDA**

	CONOS
	BARRERA NEW JERSEY
	ZONA DESTINADA A OBRAS
	ZONA DESTINADA A TRÁFICO - FIRME EXISTENTE
	DEMOLICIÓN DE FIRME EXISTENTE
	EXTENSIÓN DE FIRME
	ZONA DESTINADA A TRÁFICO - CAPA DE FIRME DEFINITIVA
	ZONA CORTADA AL TRÁFICO

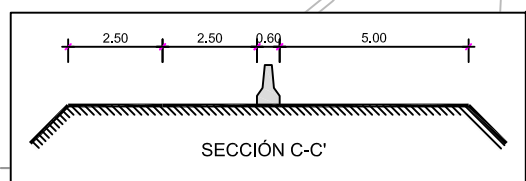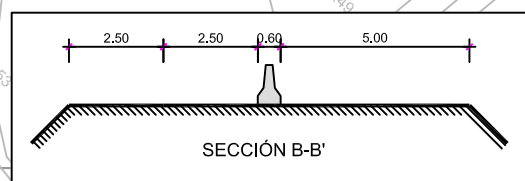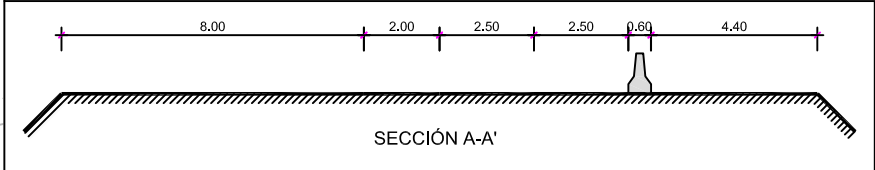

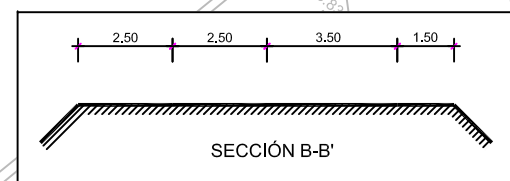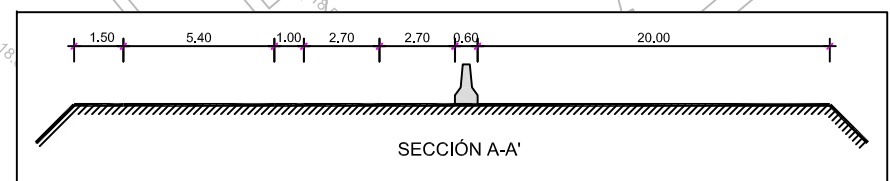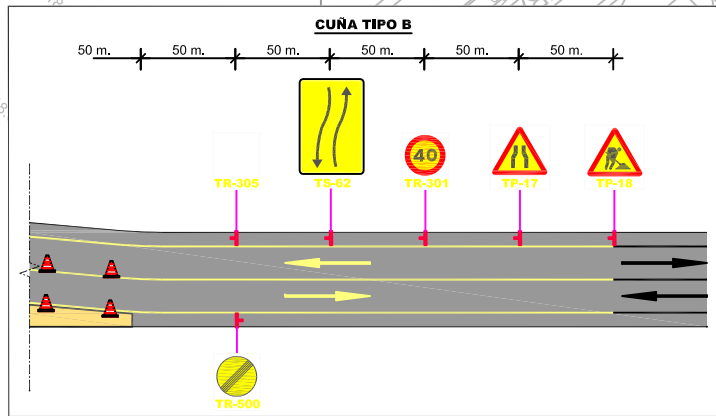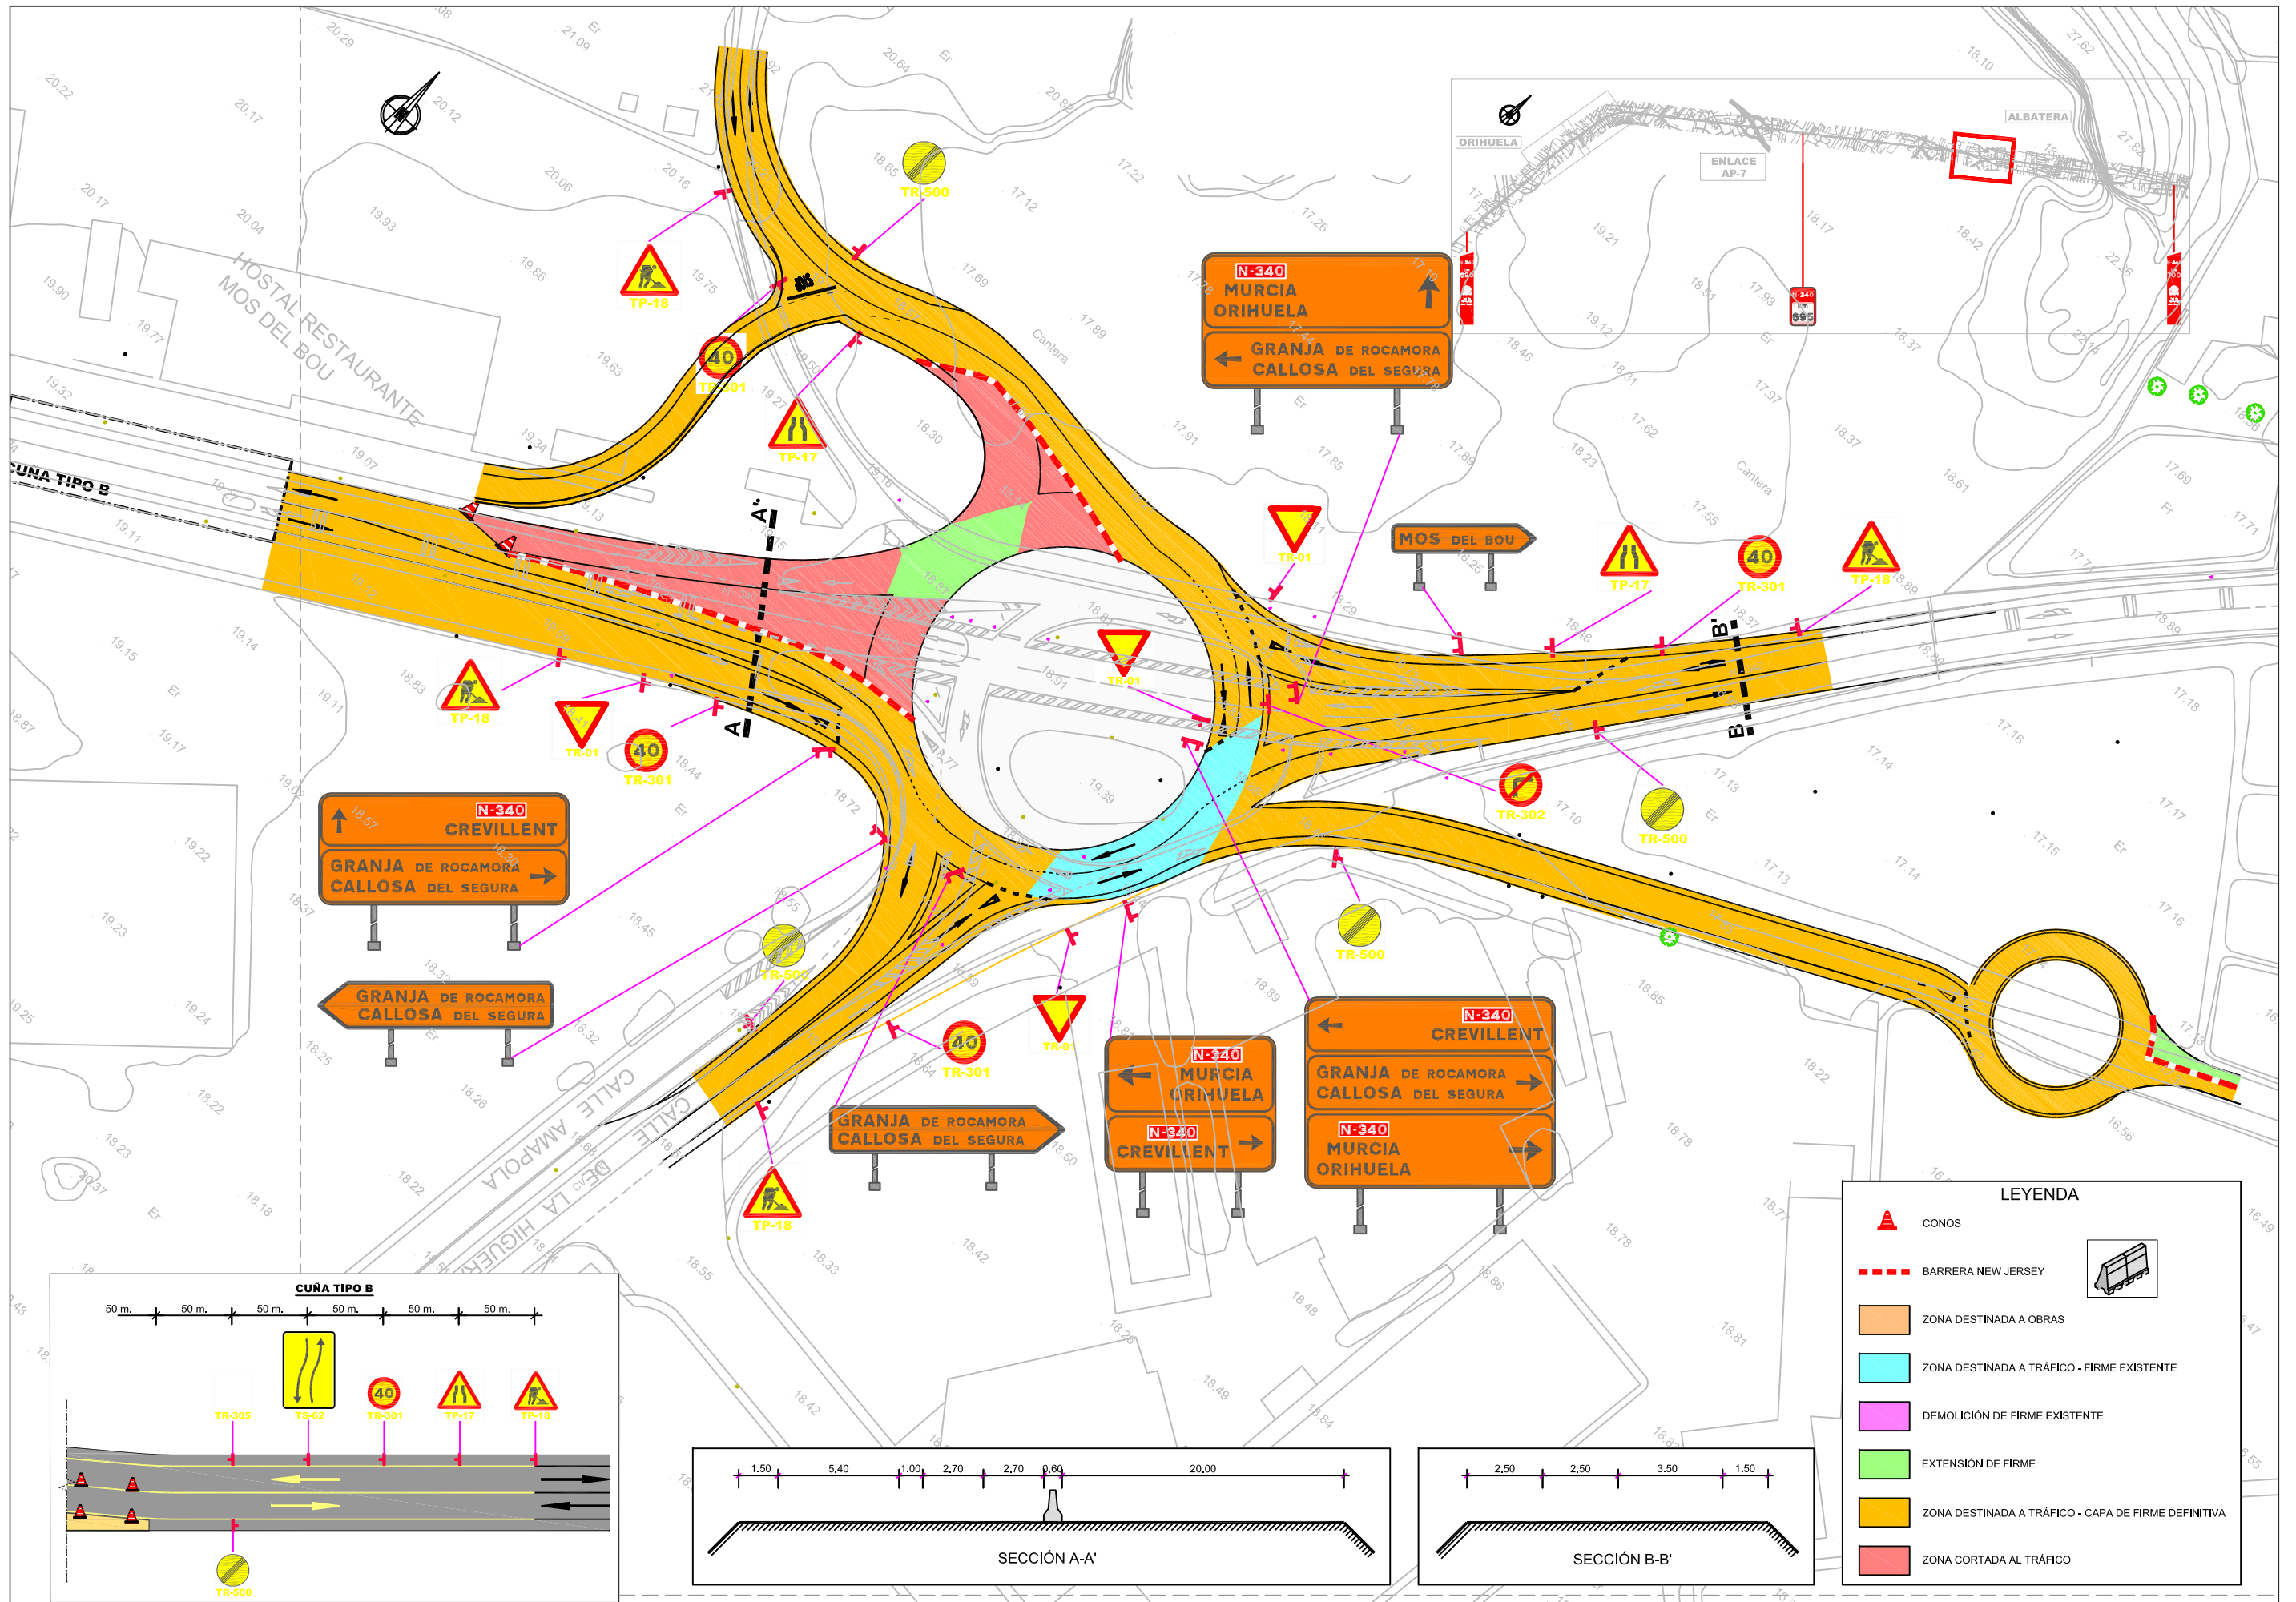

LEYENDA	
	CONOS
	BARRERA NEW JERSEY
	ZONA DESTINADA A OBRAS
	ZONA DESTINADA A TRÁFICO - FIRME EXISTENTE
	DEMOLICIÓN DE FIRME EXISTENTE
	EXTENSIÓN DE FIRME
	ZONA DESTINADA A TRÁFICO - CAPA DE FIRME DEFINITIVA
	ZONA CORTADA AL TRÁFICO

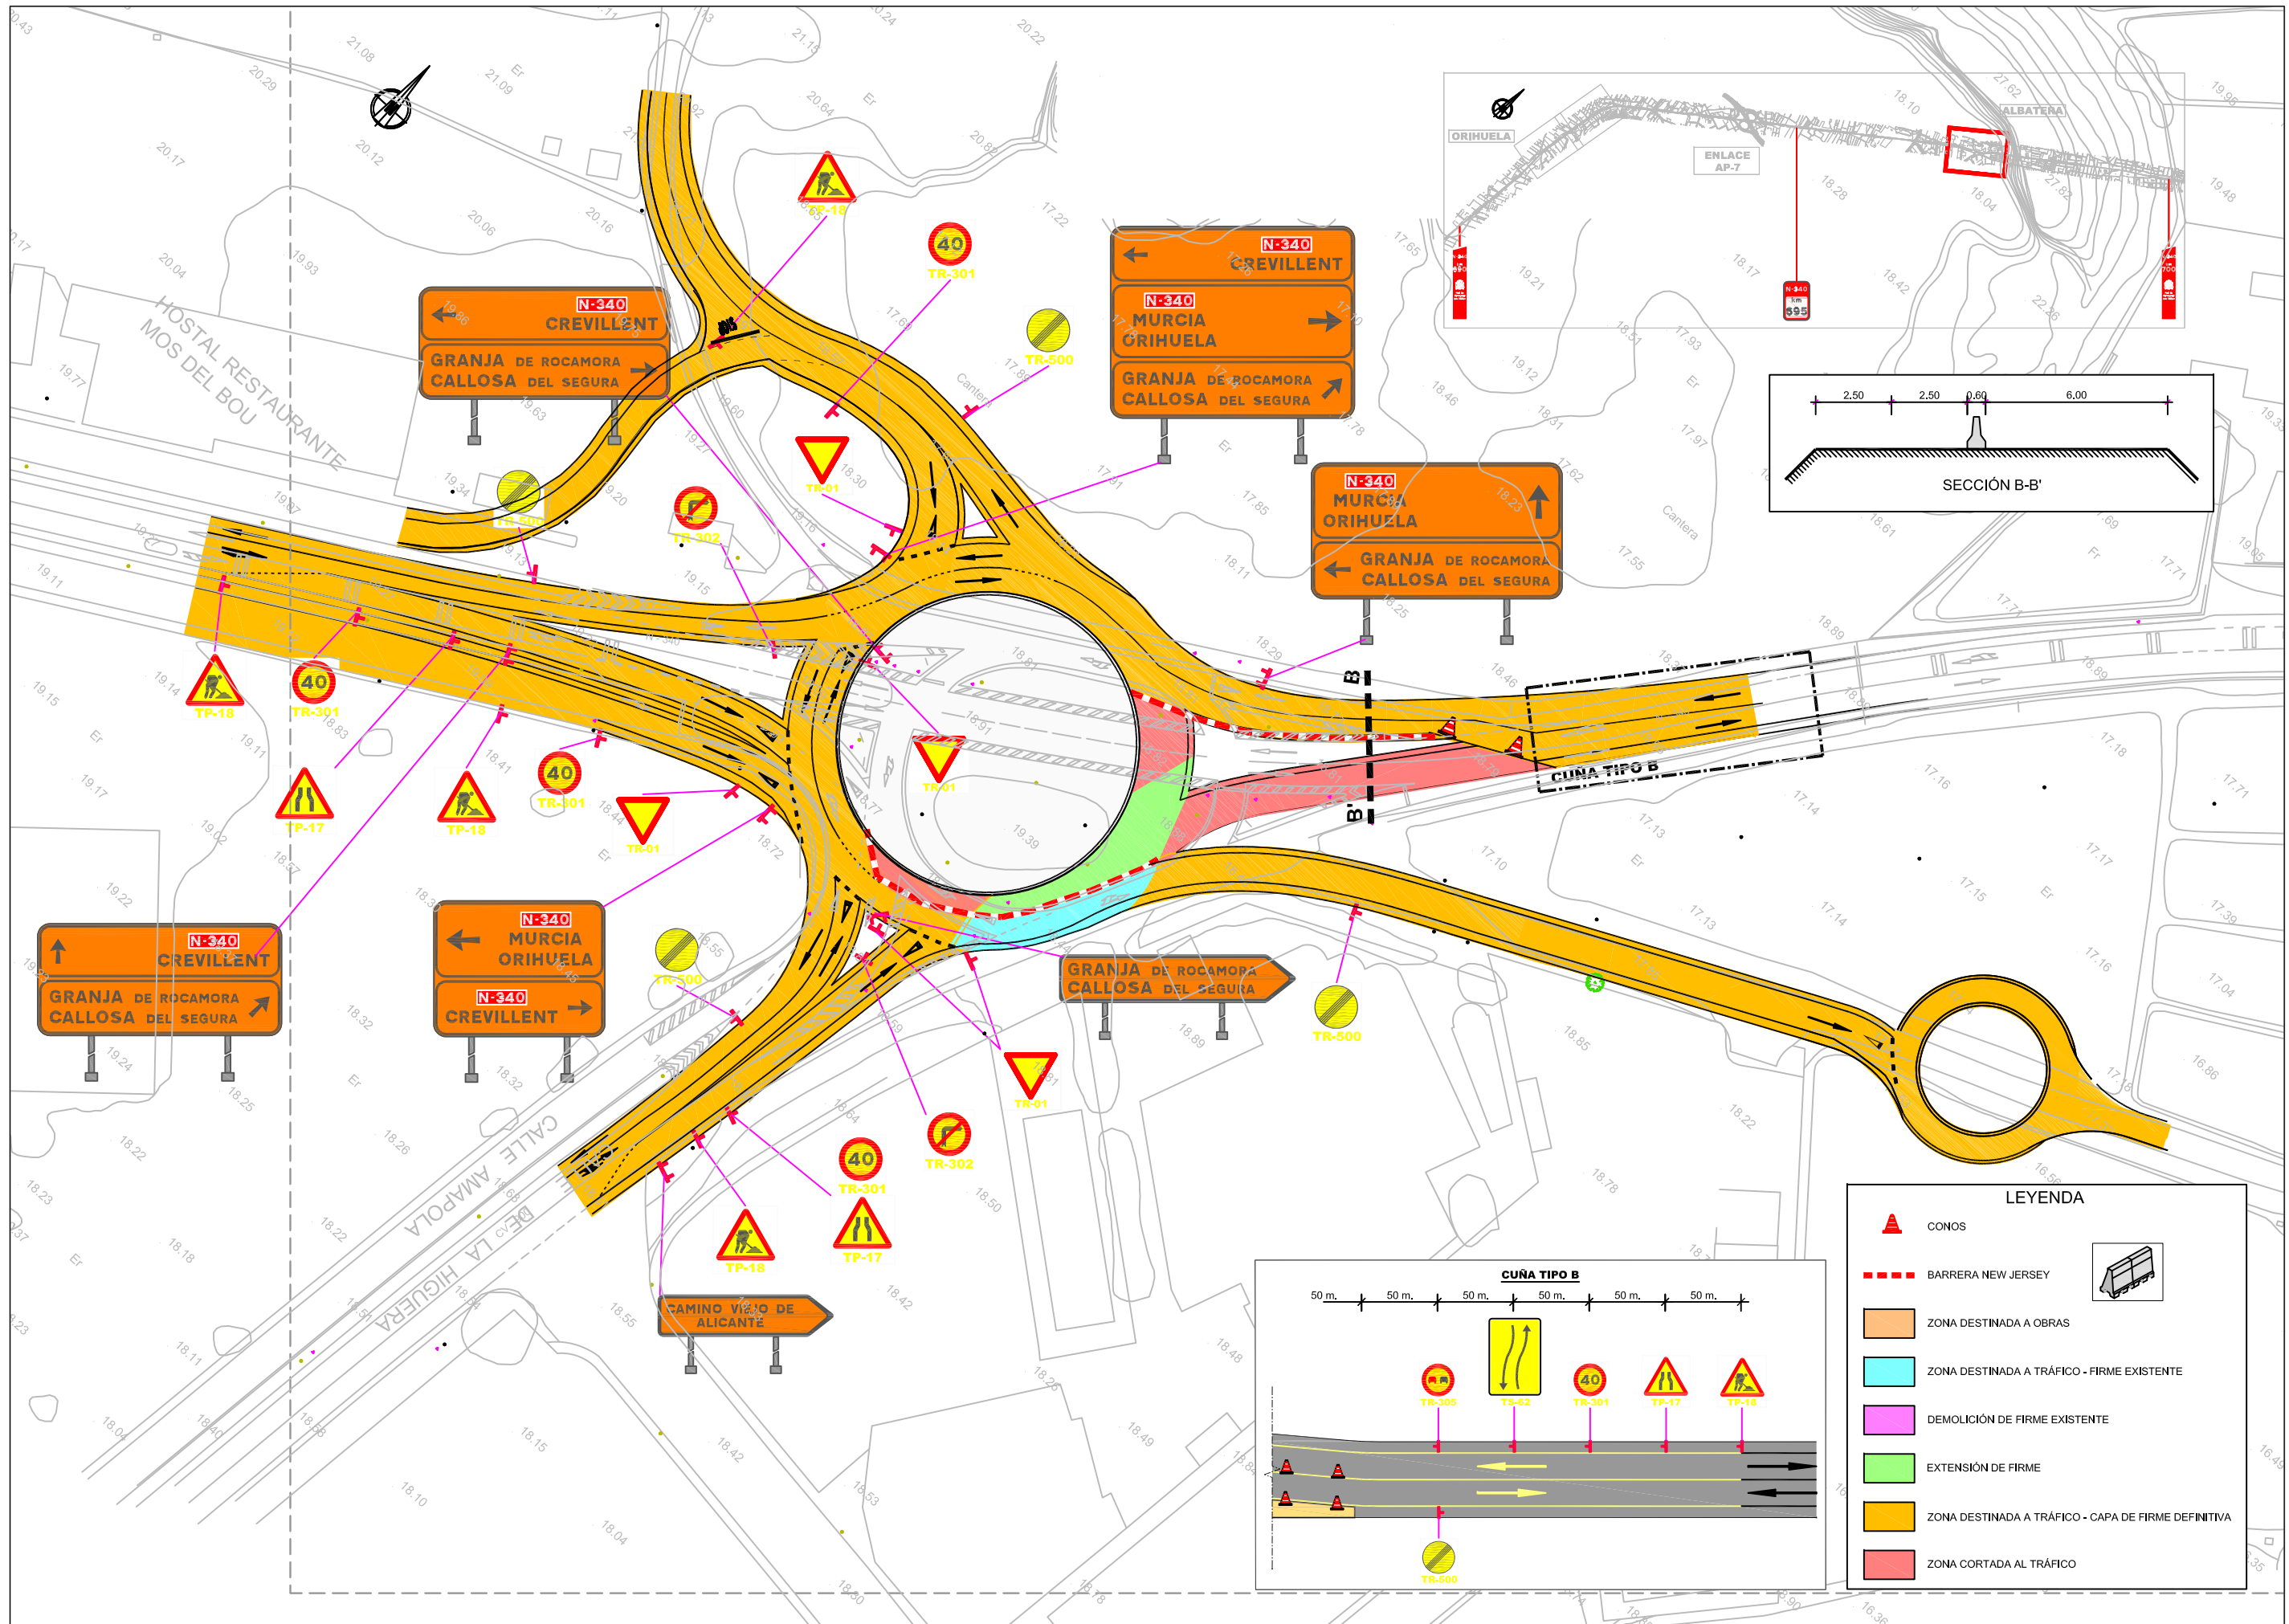

LEYENDA	
	CONOS
	BARRERA NEW JERSEY
	ZONA DESTINADA A OBRAS
	ZONA DESTINADA A TRÁFICO - FIRME EXISTENTE
	DEMOLICIÓN DE FIRME EXISTENTE
	EXTENSIÓN DE FIRME
	ZONA DESTINADA A TRÁFICO - CAPA DE FIRME DEFINITIVA
	ZONA CORTADA AL TRÁFICO

