


FIRMADO por : ESTHER CARAZO RIVERA. A fecha: 22/12/2023 12:27 PM
FIRMADO por : ROSALÍA BRAVO ANTON. A fecha: 22/12/2023 12:33 PM
Total folios: 1 (1 de 1) - Código Seguro de Verificación: MFOM075A1ADAB6A062709C484B8B. Verificable en <https://sede.mitma.gob.es>

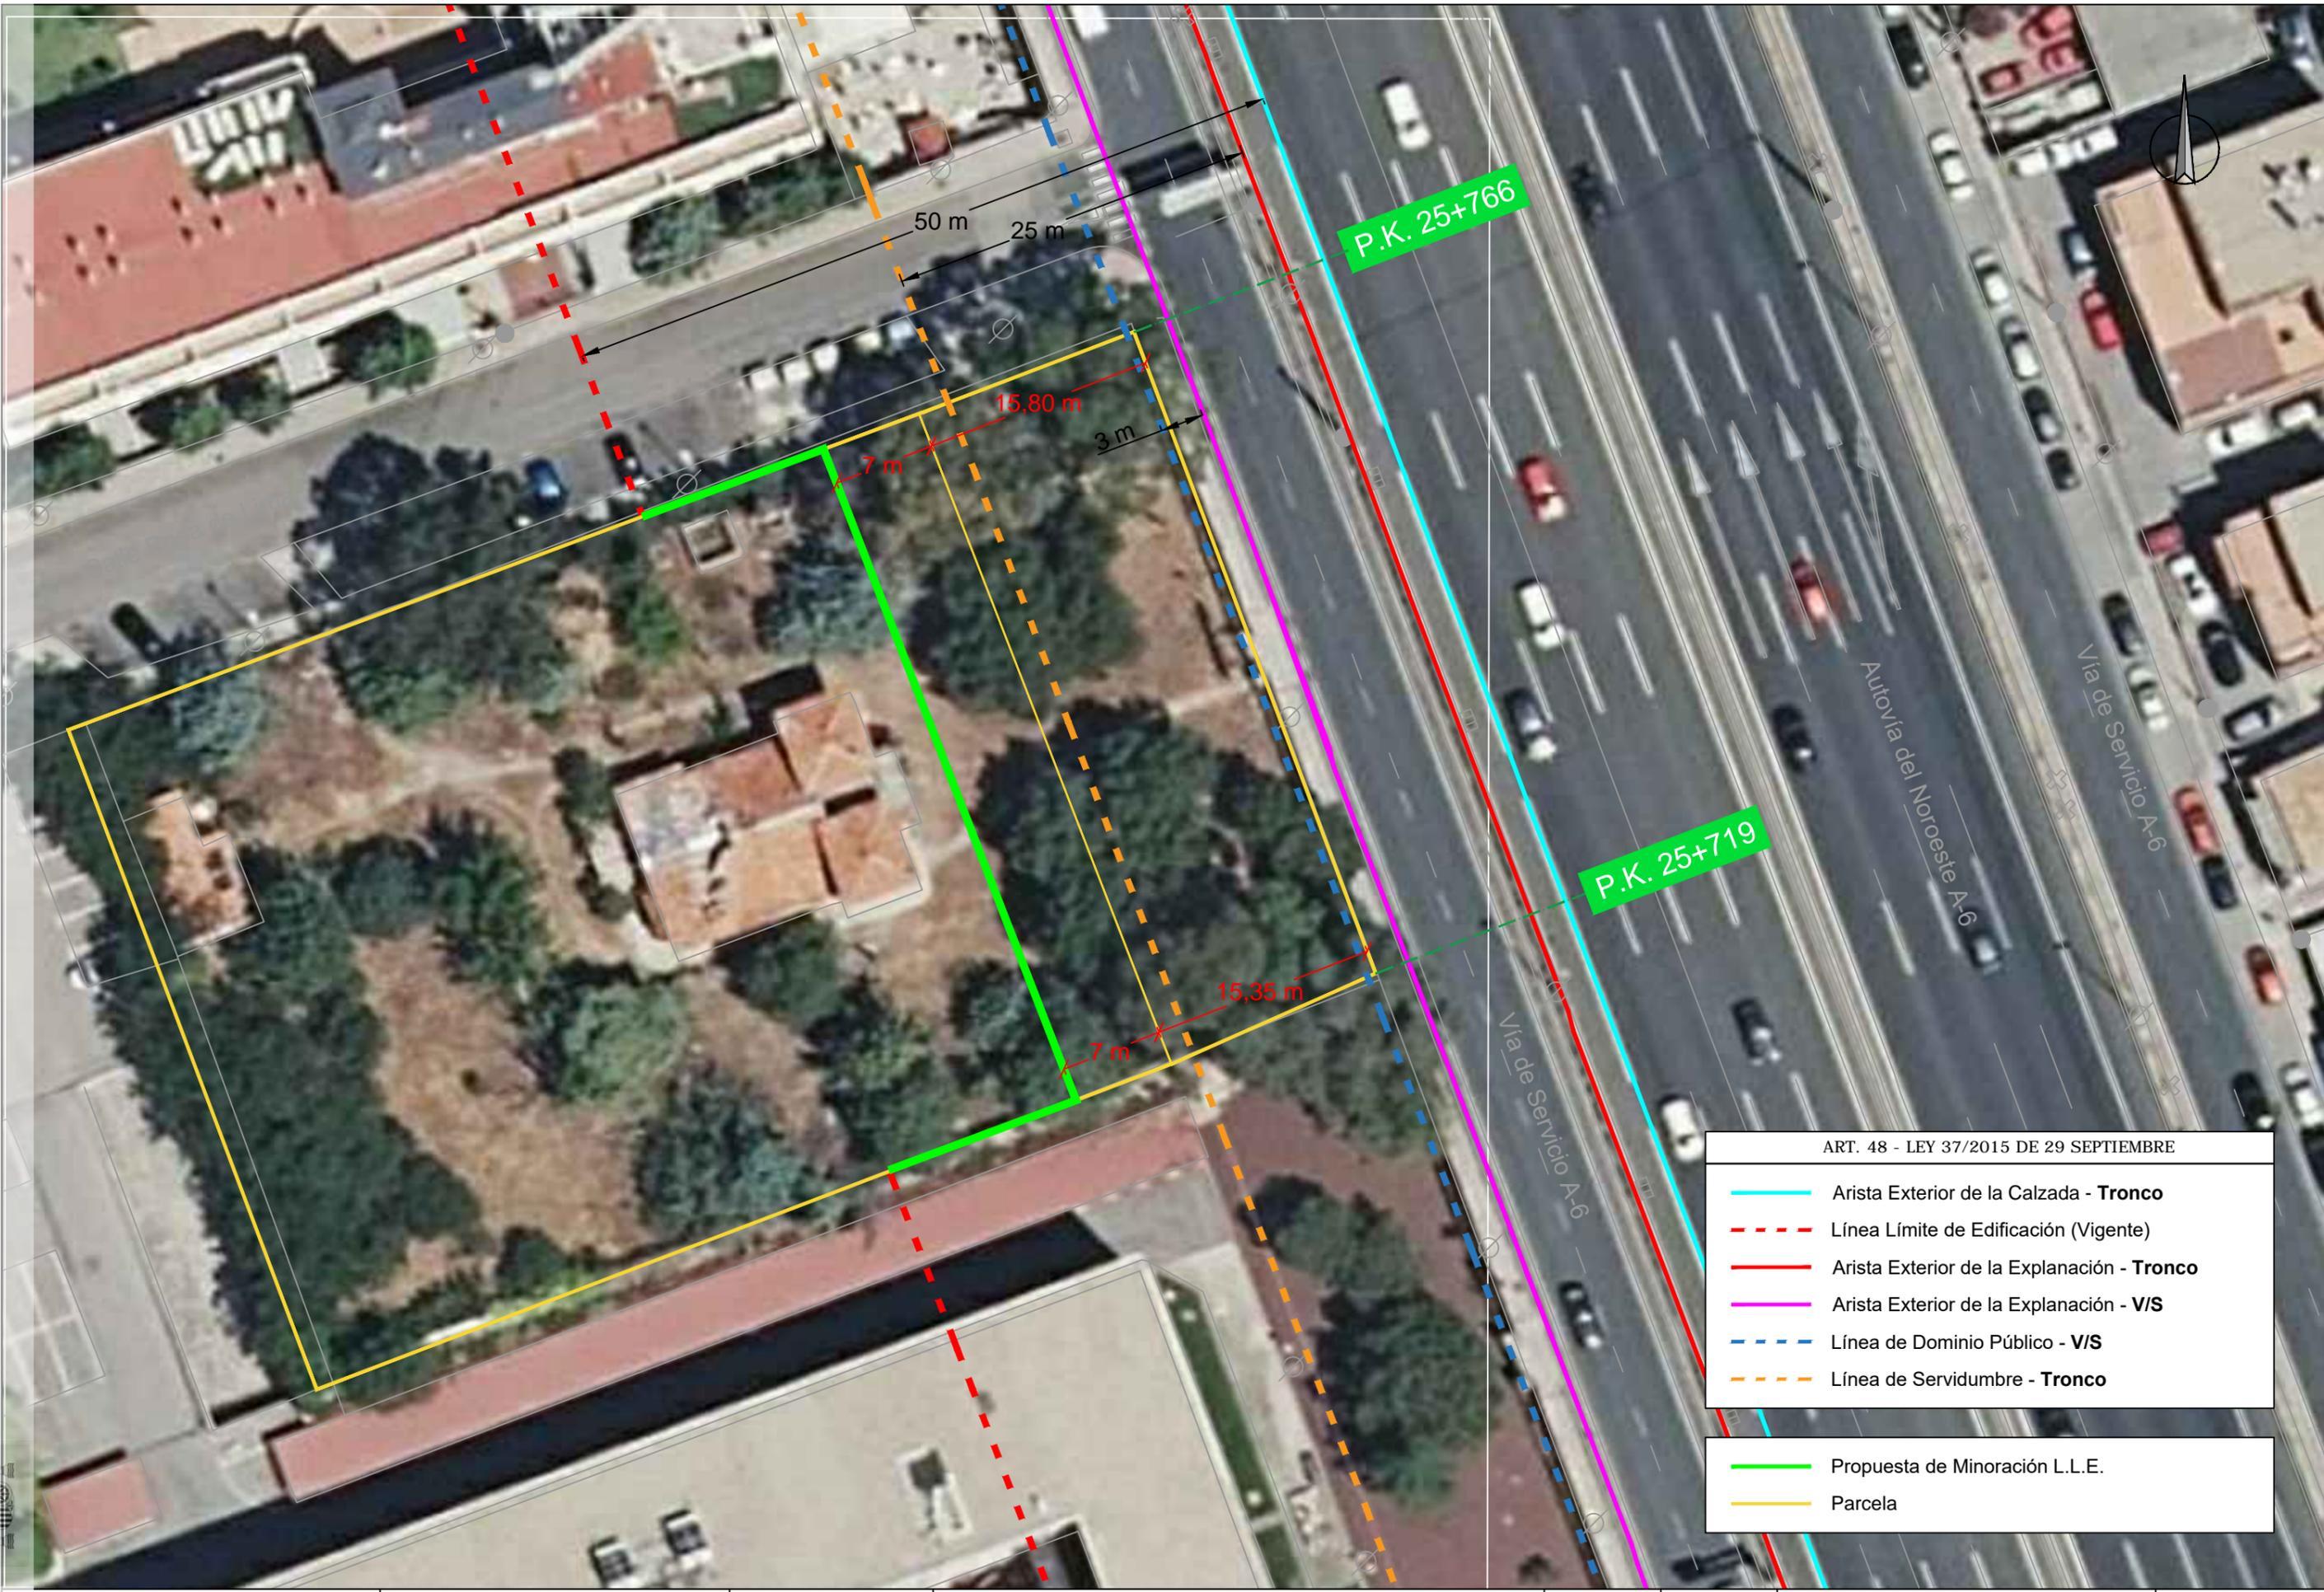

ART. 48 - LEY 37/2015 DE 29 SEPTIEMBRE

- Arista Exterior de la Calzada - **Tronco**
- - - Línea Límite de Edificación (Vigente)
- Arista Exterior de la Explanación - **Tronco**
- Arista Exterior de la Explanación - **V/S**
- - - Línea de Dominio Público - **V/S**
- - - Línea de Servidumbre - **Tronco**

- Propuesta de Minoración L.L.E.
- Parcela