


Término Municipal
de Esparreguera

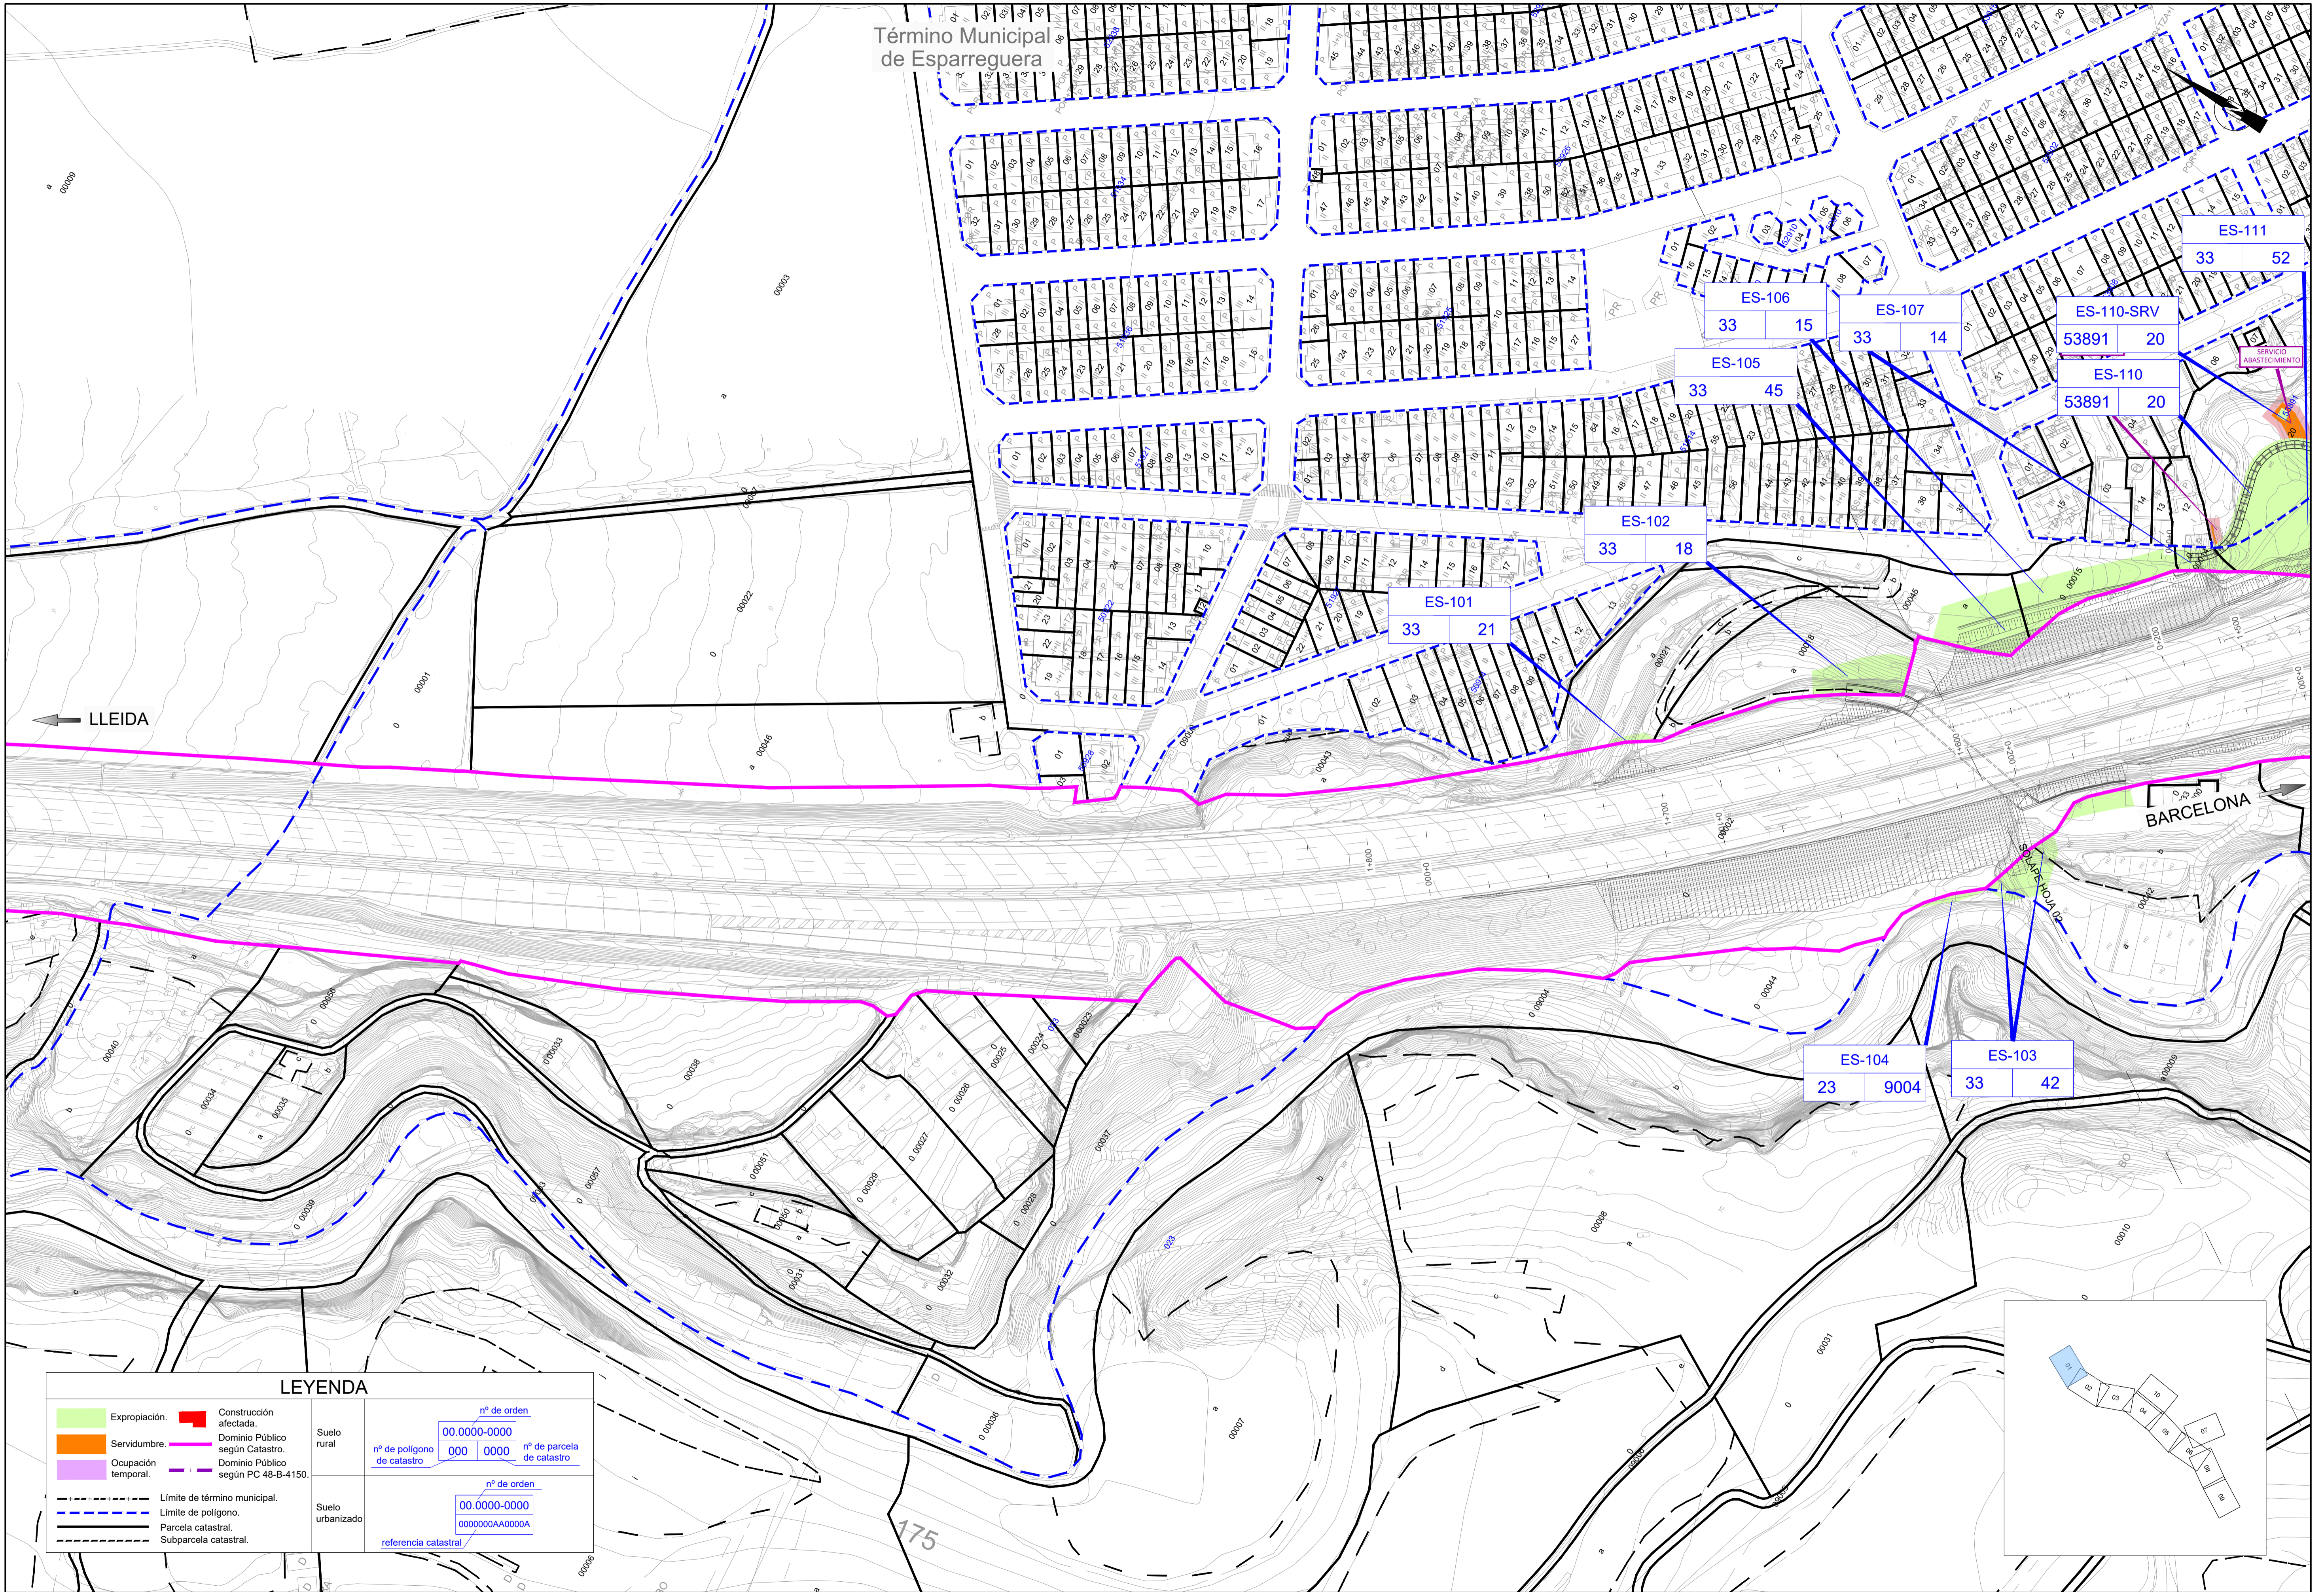

LEYENDA

	Expropiación.		Construcción afectada.		
	Servidumbre.		Dominio Público según Catastro.		
	Ocupación temporal.		Dominio Público según PC 48-B-4150.		
	Límite de término municipal.		Límite de polígono.		
	Parcela catastral.		Subparcela catastral.		
	Suelo rural			nº de orden 00.0000-0000	
				nº de polígono de catastro 000 0000	nº de parcela de catastro
	Suelo urbanizado			nº de orden 00.0000-0000	
				referencia catastral 0000000AA0000A	



MINISTERIO DE TRANSPORTES, MOVILIDAD Y AGENDA URBANA

SECRETARÍA DE ESTADO DE TRANSPORTES, MOVILIDAD Y AGENDA URBANA
SECRETARÍA GENERAL DE INFRAESTRUCTURAS
DIRECCIÓN GENERAL DE CARRETERAS
DEMARCACIÓN DE CARRETERAS DEL ESTADO EN CATALUÑA

CONSULTOR:



ESCALA: 1/1000
0 10 20 30 40
ORIGINAL-A1

TÍTULO DEL PROYECTO:
PROYECTO DE CONSTRUCCIÓN. MEJORA DE LA CONEXIÓN ENTRE LA A-2 Y LA B-40. TÉRMINOS MUNICIPALES DE ABRERA Y ESPARREGUERA. PROVINCIA DE BARCELONA

CLAVE: 33-B-5070

TÍTULO: PLANOS DE EXPROPIACIONES

FECHA: MARZO 2023
HOJA 01 DE 10