











**LEYENDA**



RU	
Muni/Num	Nº ORDEN DE FINCA DE EXPROPIACION
Pol   Par	Nº POLIGONO CATASTRAL / Nº PARCELA CATASTRAL
UR	
NUM-ORDRE	Nº ORDEN DE FINCA DE EXPROPIACION
REF-CATASTRAL	Nº PARCELA CATASTRAL

	EXPROPIACIÓN
	OCUPACIÓN TEMPORAL
	SERVIDUMBRE DE PASO
	DOMINIO PÚBLICO
	LÍMITE MUNICIPAL
	LÍMITE DE POLIGONO
	LÍMITE DE PARCELA
	LÍMITE DE SUBPARCELA
	EDIFICIOS AFECTADOS
	SUBPARCELA

**EXPROPIACIONES REPOSICIÓN SERVICIOS**

	LÍNEA ELÉCTRICA BAJA TENSIÓN AEREA / ENTERRADA
	LÍNEA ELÉCTRICA MEDIA / ALTA TENSIÓN AEREA / ENTERRADA
	LÍNEA TELEFÓNICA
	EXPROPIACIÓN PALOS HORMIGÓN/MADERA 1.00x1.00m
	EXPROPIACIÓN PALOS ELÉCTRICOS 4.00x4.00m

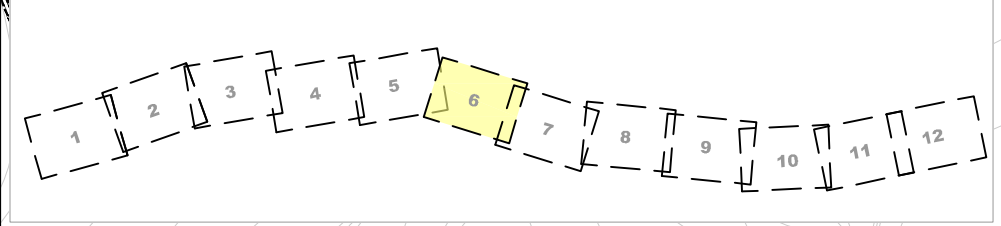
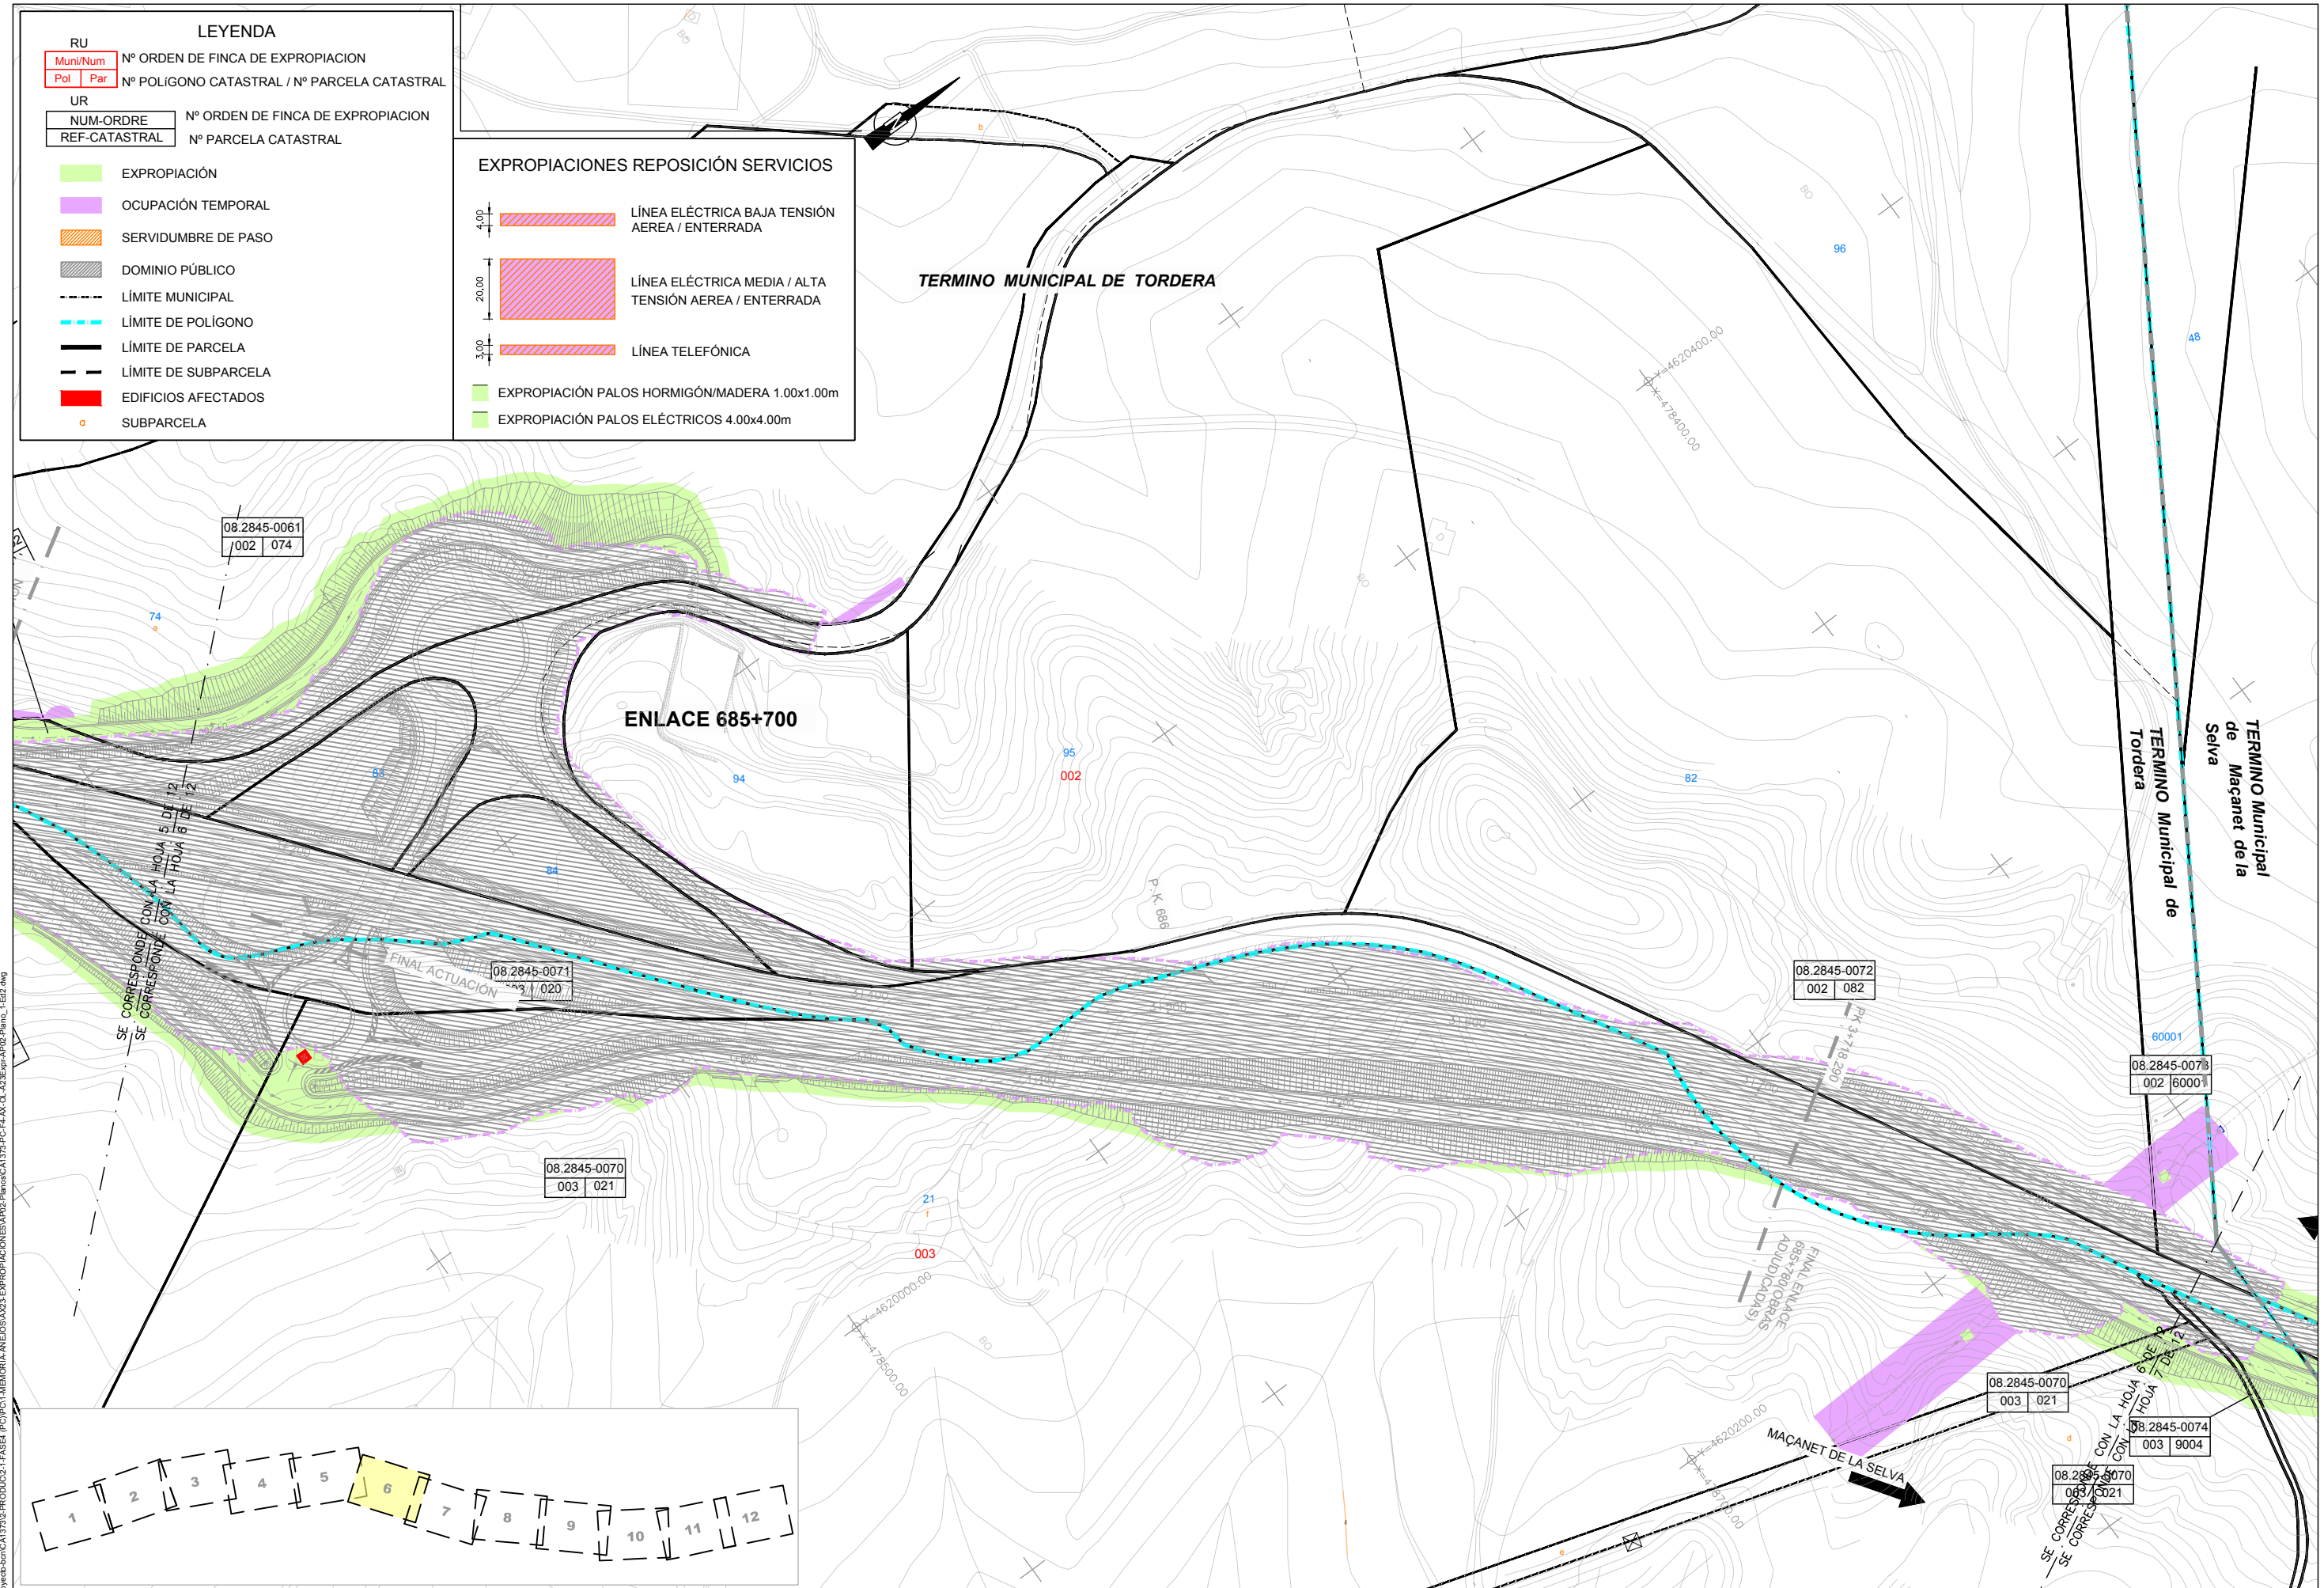


GOBIERNO DE ESPAÑA MINISTERIO DE FOMENTO	SECRETARÍA DE ESTADO DE INFRAESTRUCTURAS, TRANSPORTE Y VIVIENDA	DIRECCIÓN GENERAL DE CARRETERAS	EL INGENIERO DIRECTOR DEL PROYECTO	CONSULTOR:	INGENIEROS AUTORES DEL PROYECTO	ESCALA:	TÍTULO DEL ESTUDIO:	CLAVE:	Nº PLANO:	DESIGNACIÓN DEL PLANO:	FECHA:
	SECRETARÍA GENERAL DE INFRAESTRUCTURAS	DEMARCAción DE CARRETERAS DEL ESTADO EN CATALUÑA	José María Río Grávalos	GPYO	Jordi Pradas Brun, Isaac Sancho Moral	0,00 20,00 40,00	PROYECTO DE CONSTRUCCIÓN ACONDICIONAMIENTO DE LA CARRETERA N-II. TRAMO: TORDERA - MAÇANET DE LA SELVA	12-GI-3740	AX-23 - 1.1	EXPROPIACIONES PLANTA GENERAL	MAYO - 2016
											HOJA 06 DE 12

COORDENADAS ETRS89


LEYENDA	
RU	
Muni/Num	Nº ORDEN DE FINCA DE EXPROPIACION
Pol   Par	Nº POLIGONO CATASTRAL / Nº PARCELA CATASTRAL
UR	
NUM-ORDRE	Nº ORDEN DE FINCA DE EXPROPIACION
REF-CATASTRAL	Nº PARCELA CATASTRAL
[Green Box]	EXPROPIACIÓN
[Purple Box]	OCUPACIÓN TEMPORAL
[Orange Box]	SERVIDUMBRE DE PASO
[Grey Box]	DOMINIO PÚBLICO
[Dashed Line]	LÍMITE MUNICIPAL
[Blue Dashed Line]	LÍMITE DE POLIGONO
[Black Dashed Line]	LÍMITE DE PARCELA
[Black Dashed Line]	LÍMITE DE SUBPARCELA
[Red Box]	EDIFICIOS AFECTADOS
[Small Circle]	SUBPARCELA

EXPROPIACIONES REPOSICIÓN SERVICIOS	
[Red Hatched Box, 4.00m]	LÍNEA ELÉCTRICA BAJA TENSIÓN AEREA / ENTERRADA
[Red Hatched Box, 20.00m]	LÍNEA ELÉCTRICA MEDIA / ALTA TENSIÓN AEREA / ENTERRADA
[Red Hatched Box, 3.00m]	LÍNEA TELEFÓNICA
[Green Box]	EXPROPIACIÓN PALOS HORMIGÓN/MADERA 1.00x1.00m
[Light Green Box]	EXPROPIACIÓN PALOS ELÉCTRICOS 4.00x4.00m

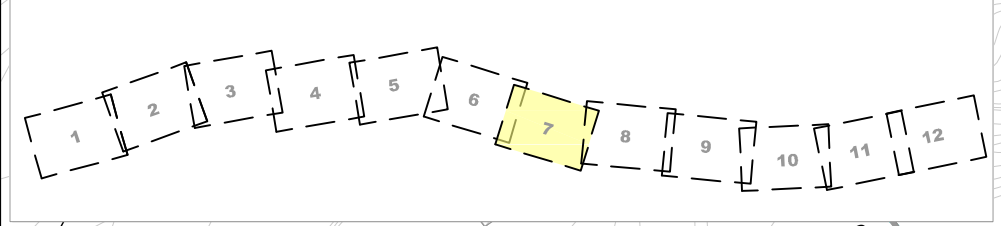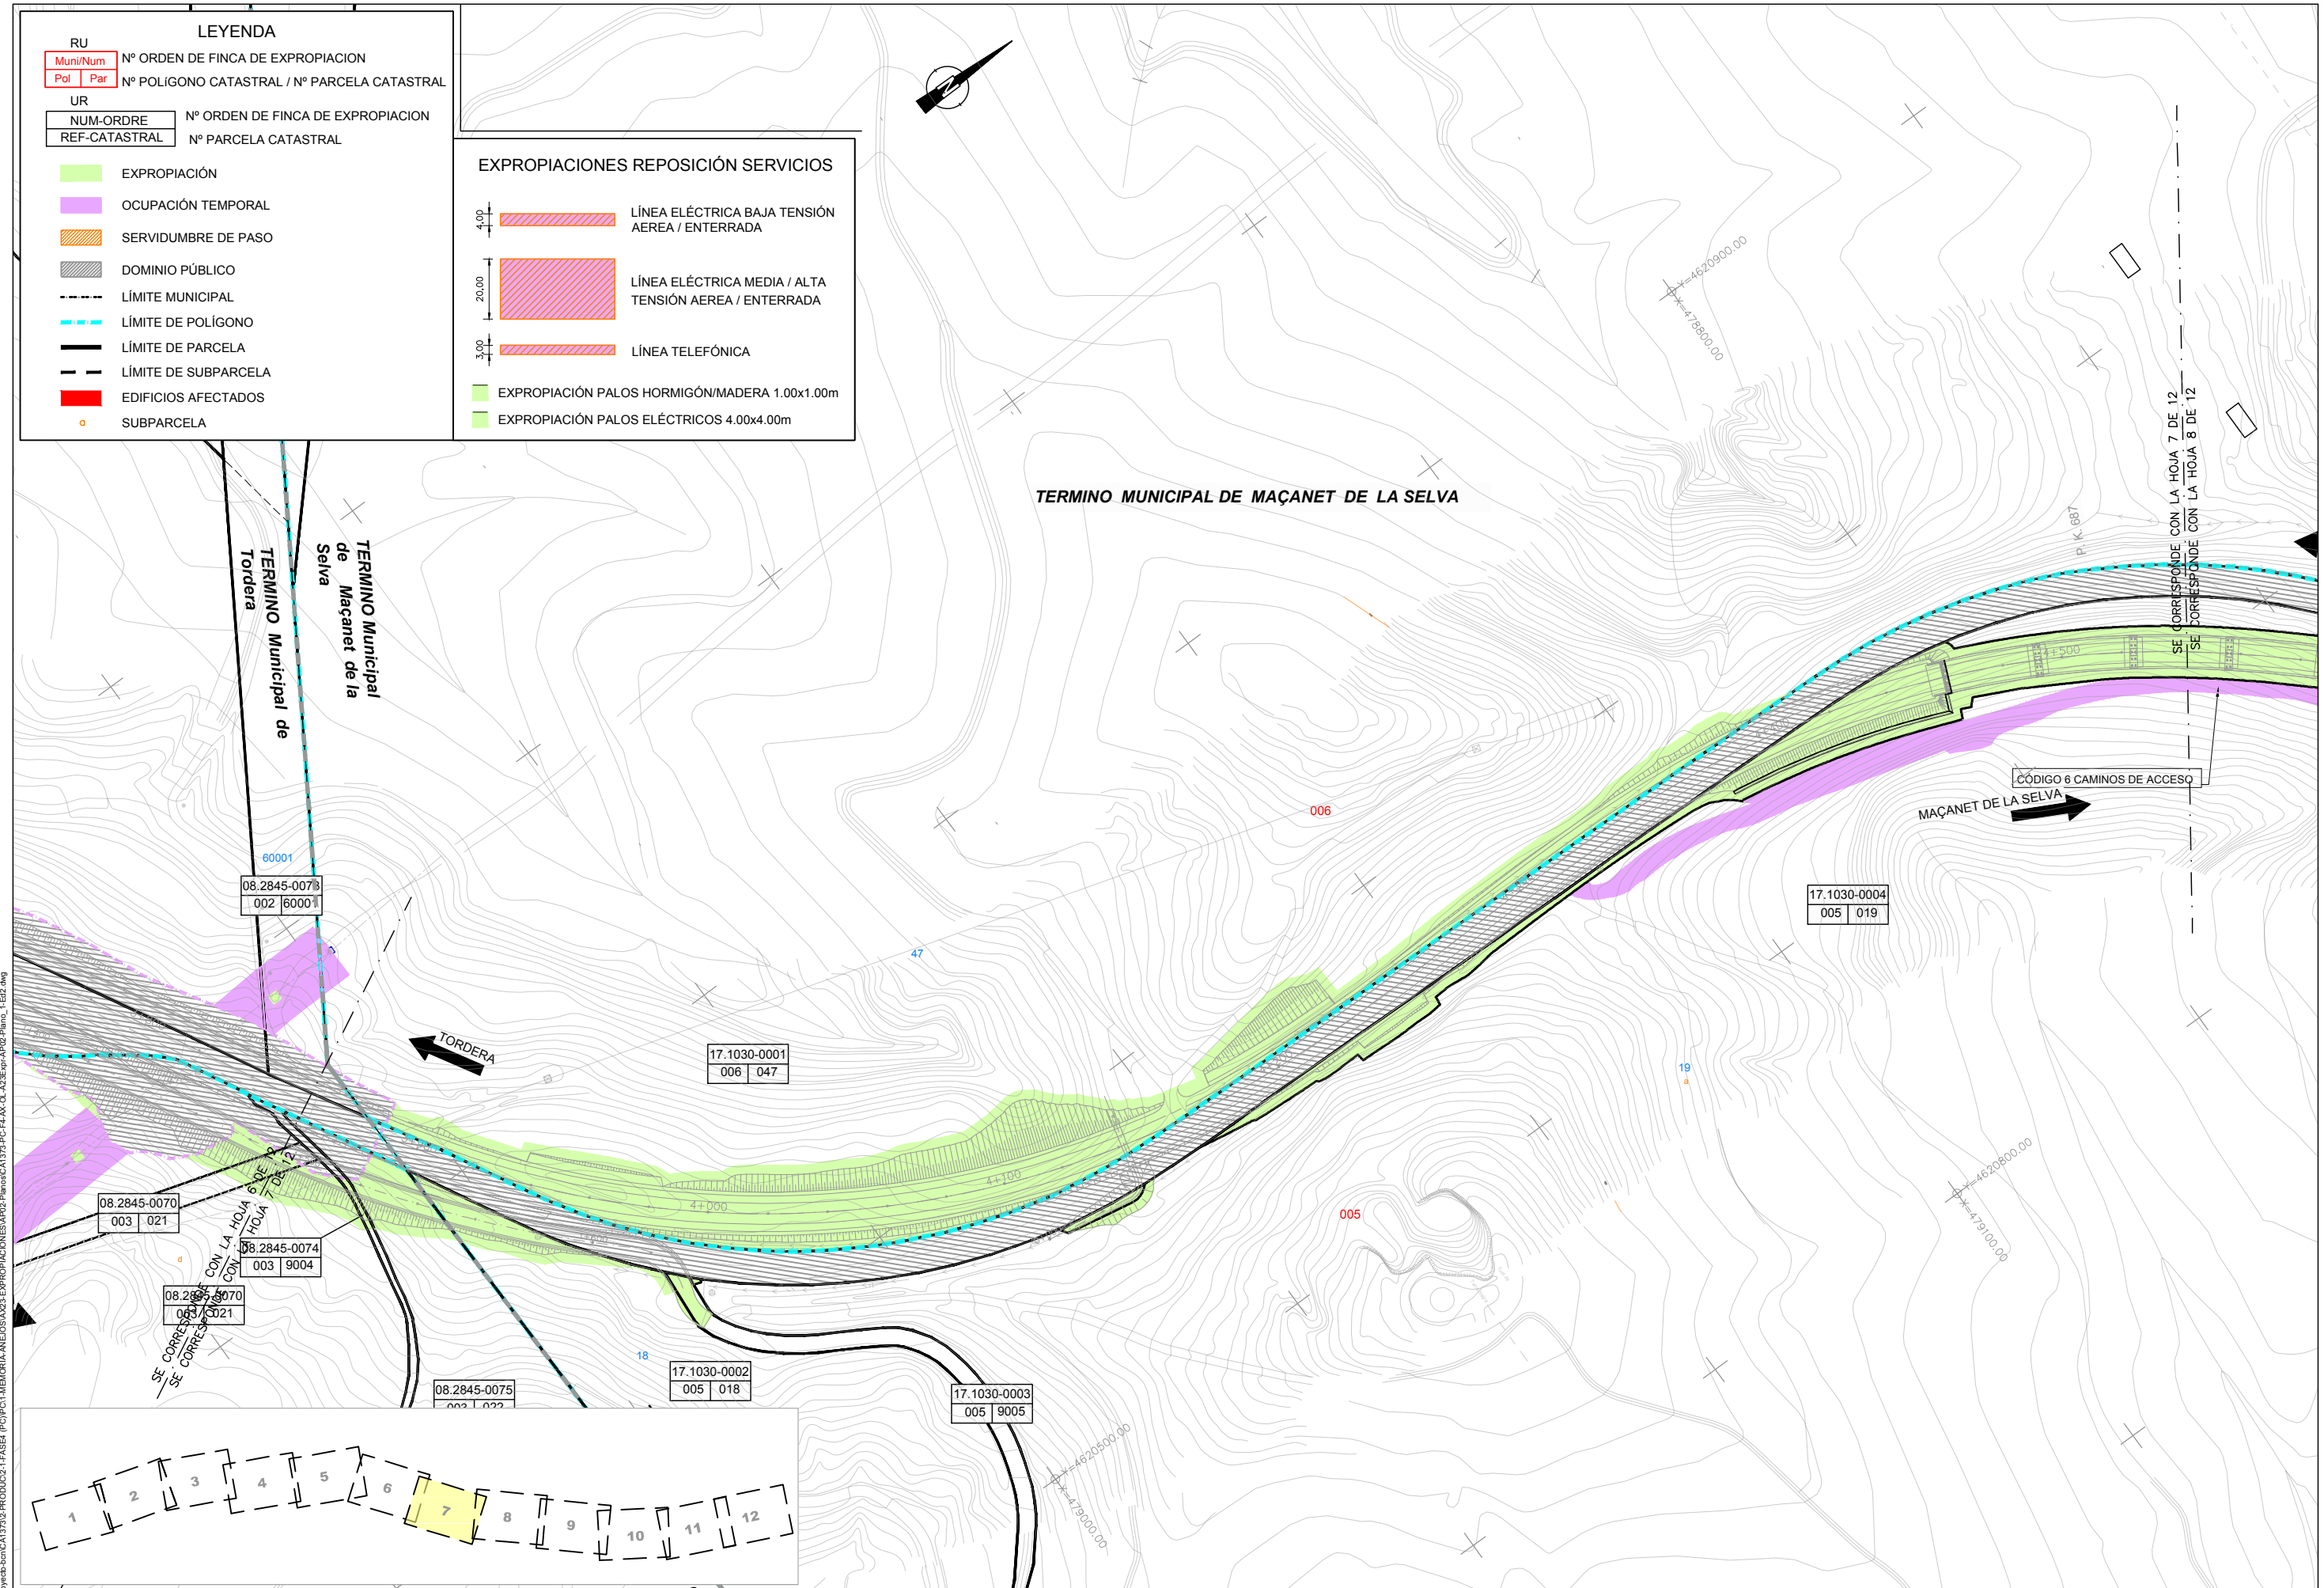






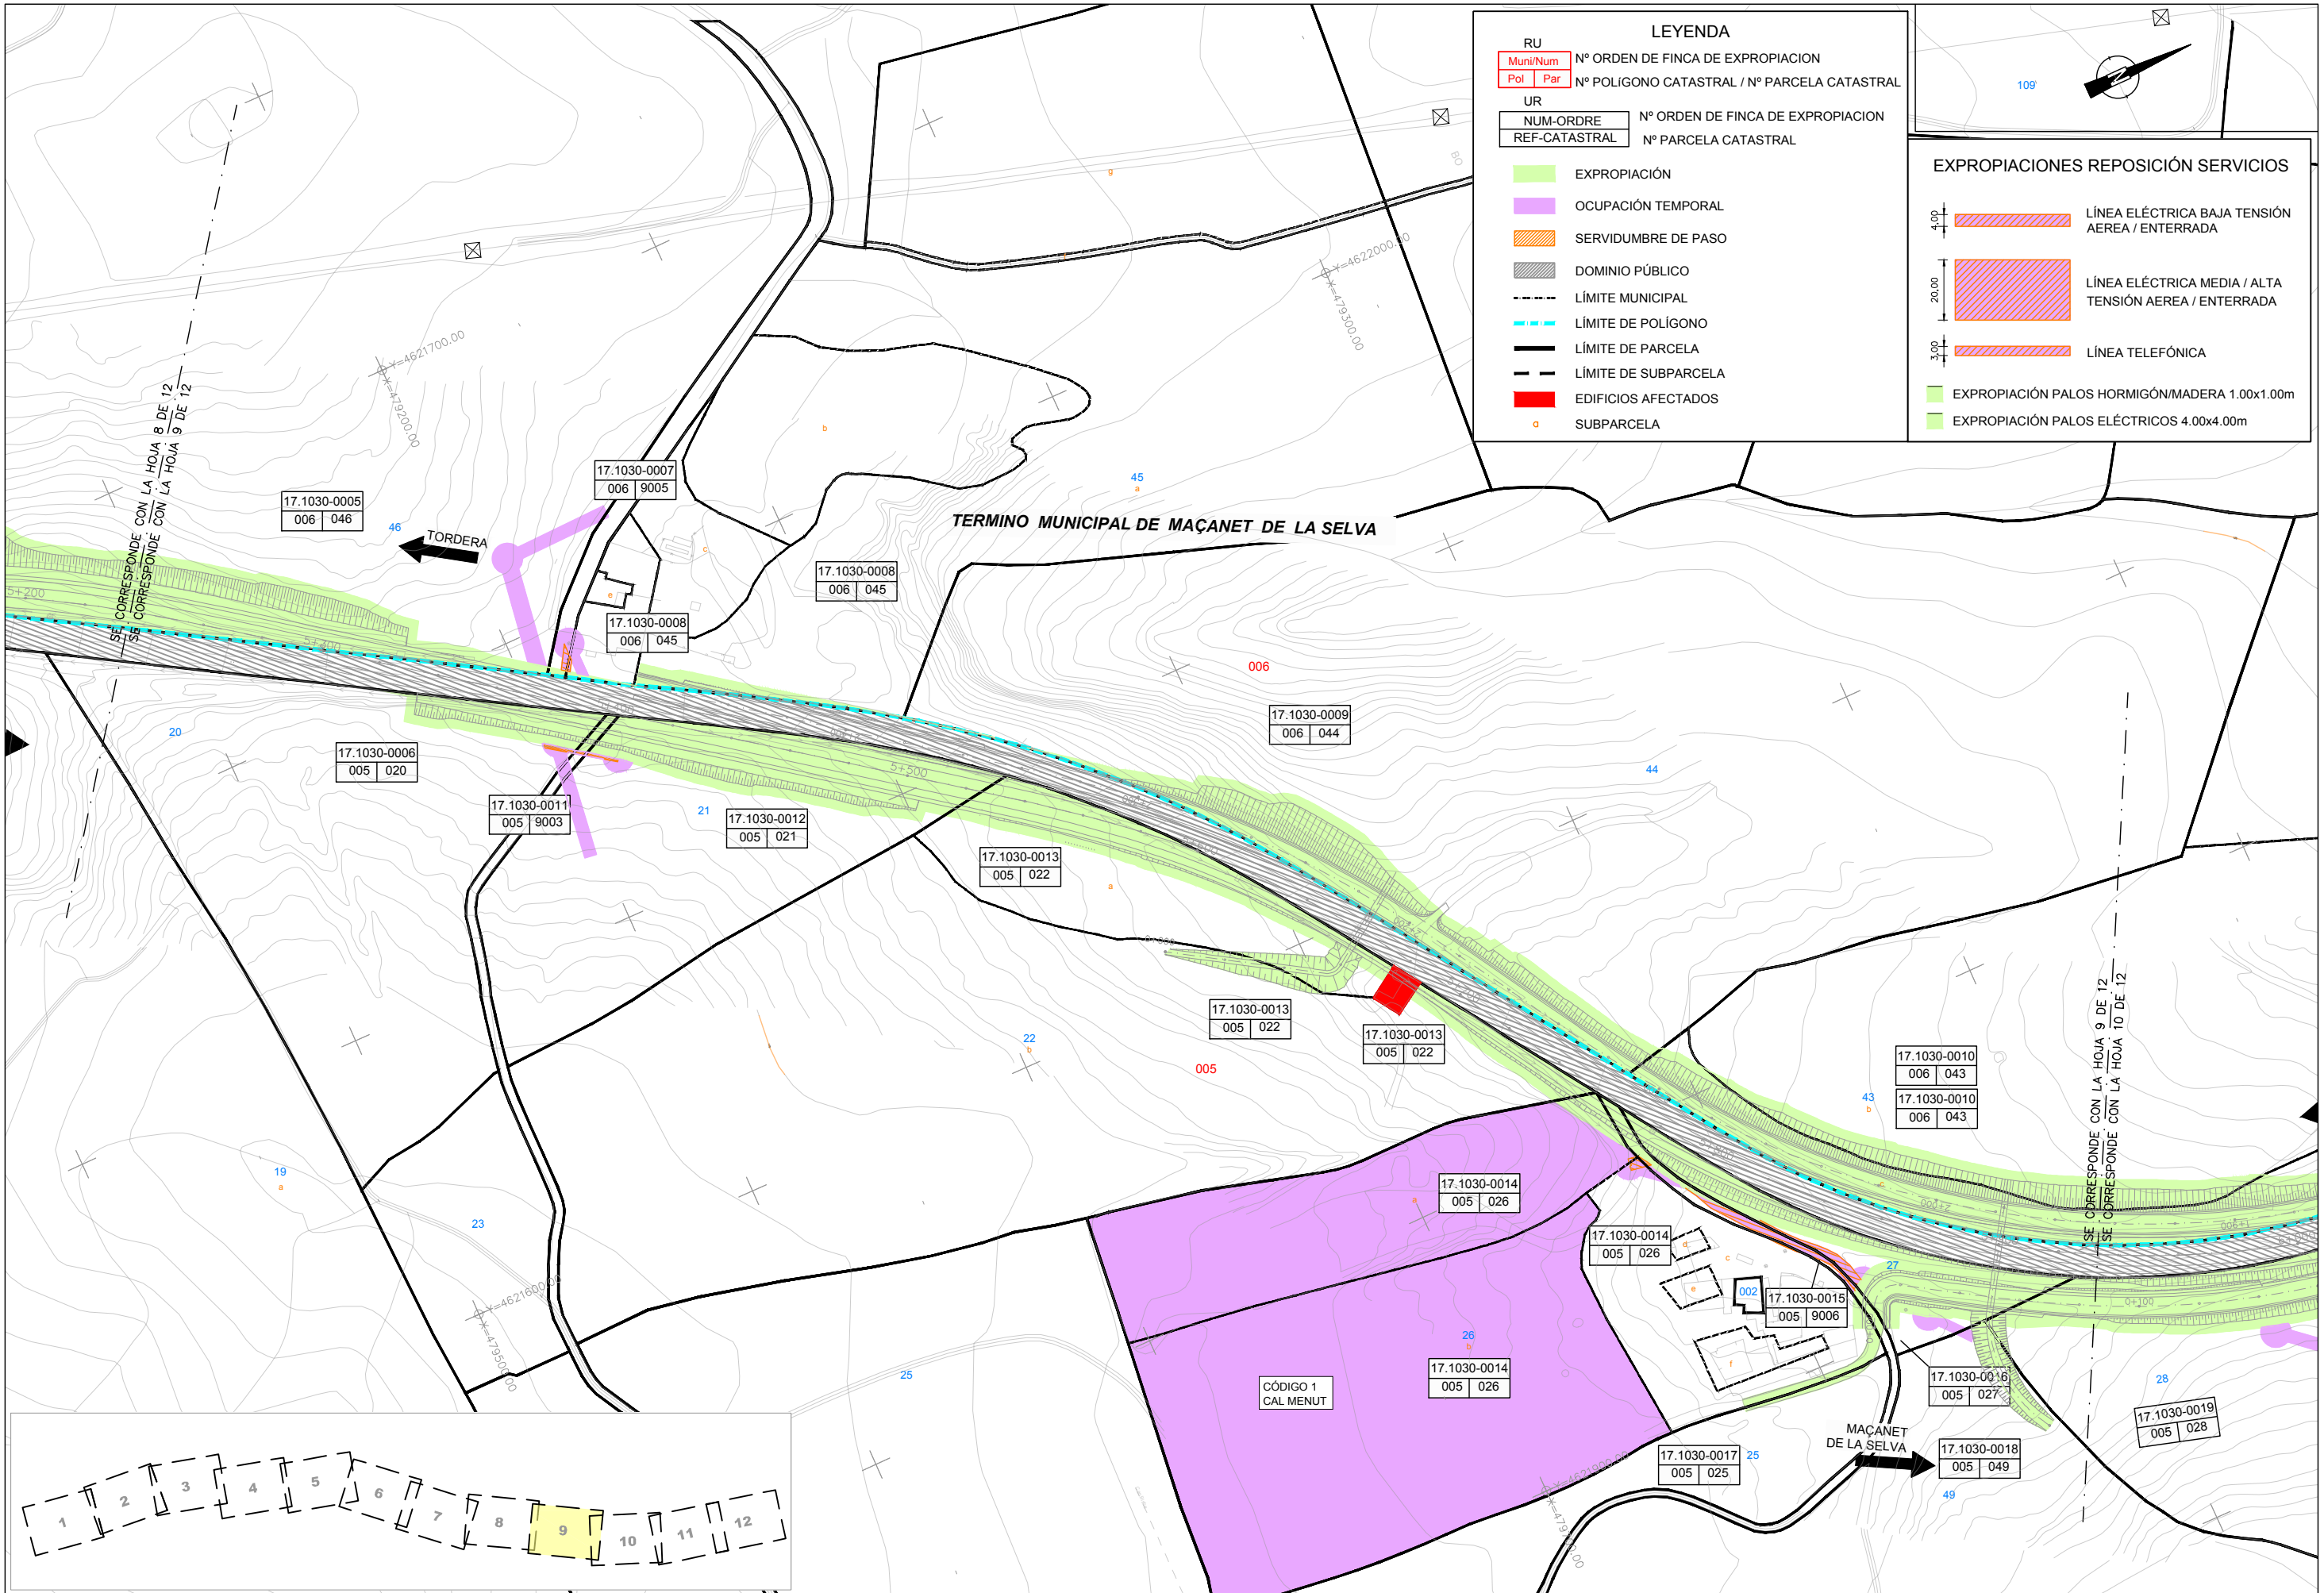


LEYENDA	
RU	Nº ORDEN DE FINCA DE EXPROPIACION
Muni/Num	Nº POLIGONO CATASTRAL / Nº PARCELA CATASTRAL
Pol Par	
UR	Nº ORDEN DE FINCA DE EXPROPIACION
NUM-ORDRE	Nº PARCELA CATASTRAL
REF-CATASTRAL	
[Green Box]	EXPROPIACIÓN
[Purple Box]	OCUPACIÓN TEMPORAL
[Orange Box]	SERVIDUMBRE DE PASO
[Grey Box]	DOMINIO PÚBLICO
[Dashed Line]	LÍMITE MUNICIPAL
[Cyan Dashed Line]	LÍMITE DE POLIGONO
[Black Dashed Line]	LÍMITE DE PARCELA
[Black Dashed Line]	LÍMITE DE SUBPARCELA
[Red Box]	EDIFICIOS AFECTADOS
[Small Circle]	SUBPARCELA

EXPROPIACIONES REPOSICIÓN SERVICIOS	
[Red Hatched Box]	LÍNEA ELÉCTRICA BAJA TENSIÓN AEREA / ENTERRADA
[Red Hatched Box]	LÍNEA ELÉCTRICA MEDIA / ALTA TENSIÓN AEREA / ENTERRADA
[Red Hatched Box]	LÍNEA TELEFÓNICA
[Green Box]	EXPROPIACIÓN PALOS HORMIGÓN/MADERA 1.00x1.00m
[Green Box]	EXPROPIACIÓN PALOS ELÉCTRICOS 4.00x4.00m

I:\proyectos\1732\PRODUCTO-1\FASE1 (PO)PC1-MEMORIA-MEJORA23-EXPROPIACIONESAP02-PlanoC173-FC-F4-AX-OL-A23EprAF02-Plano\_1\_Ed2.dwg

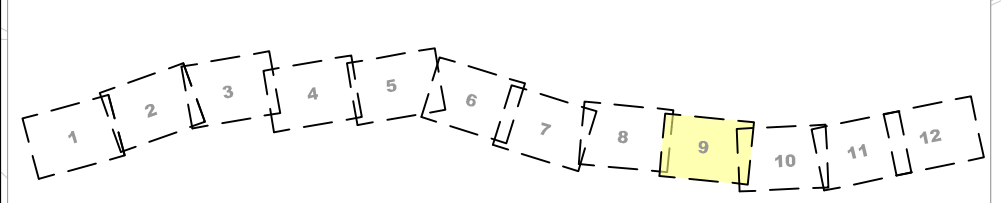

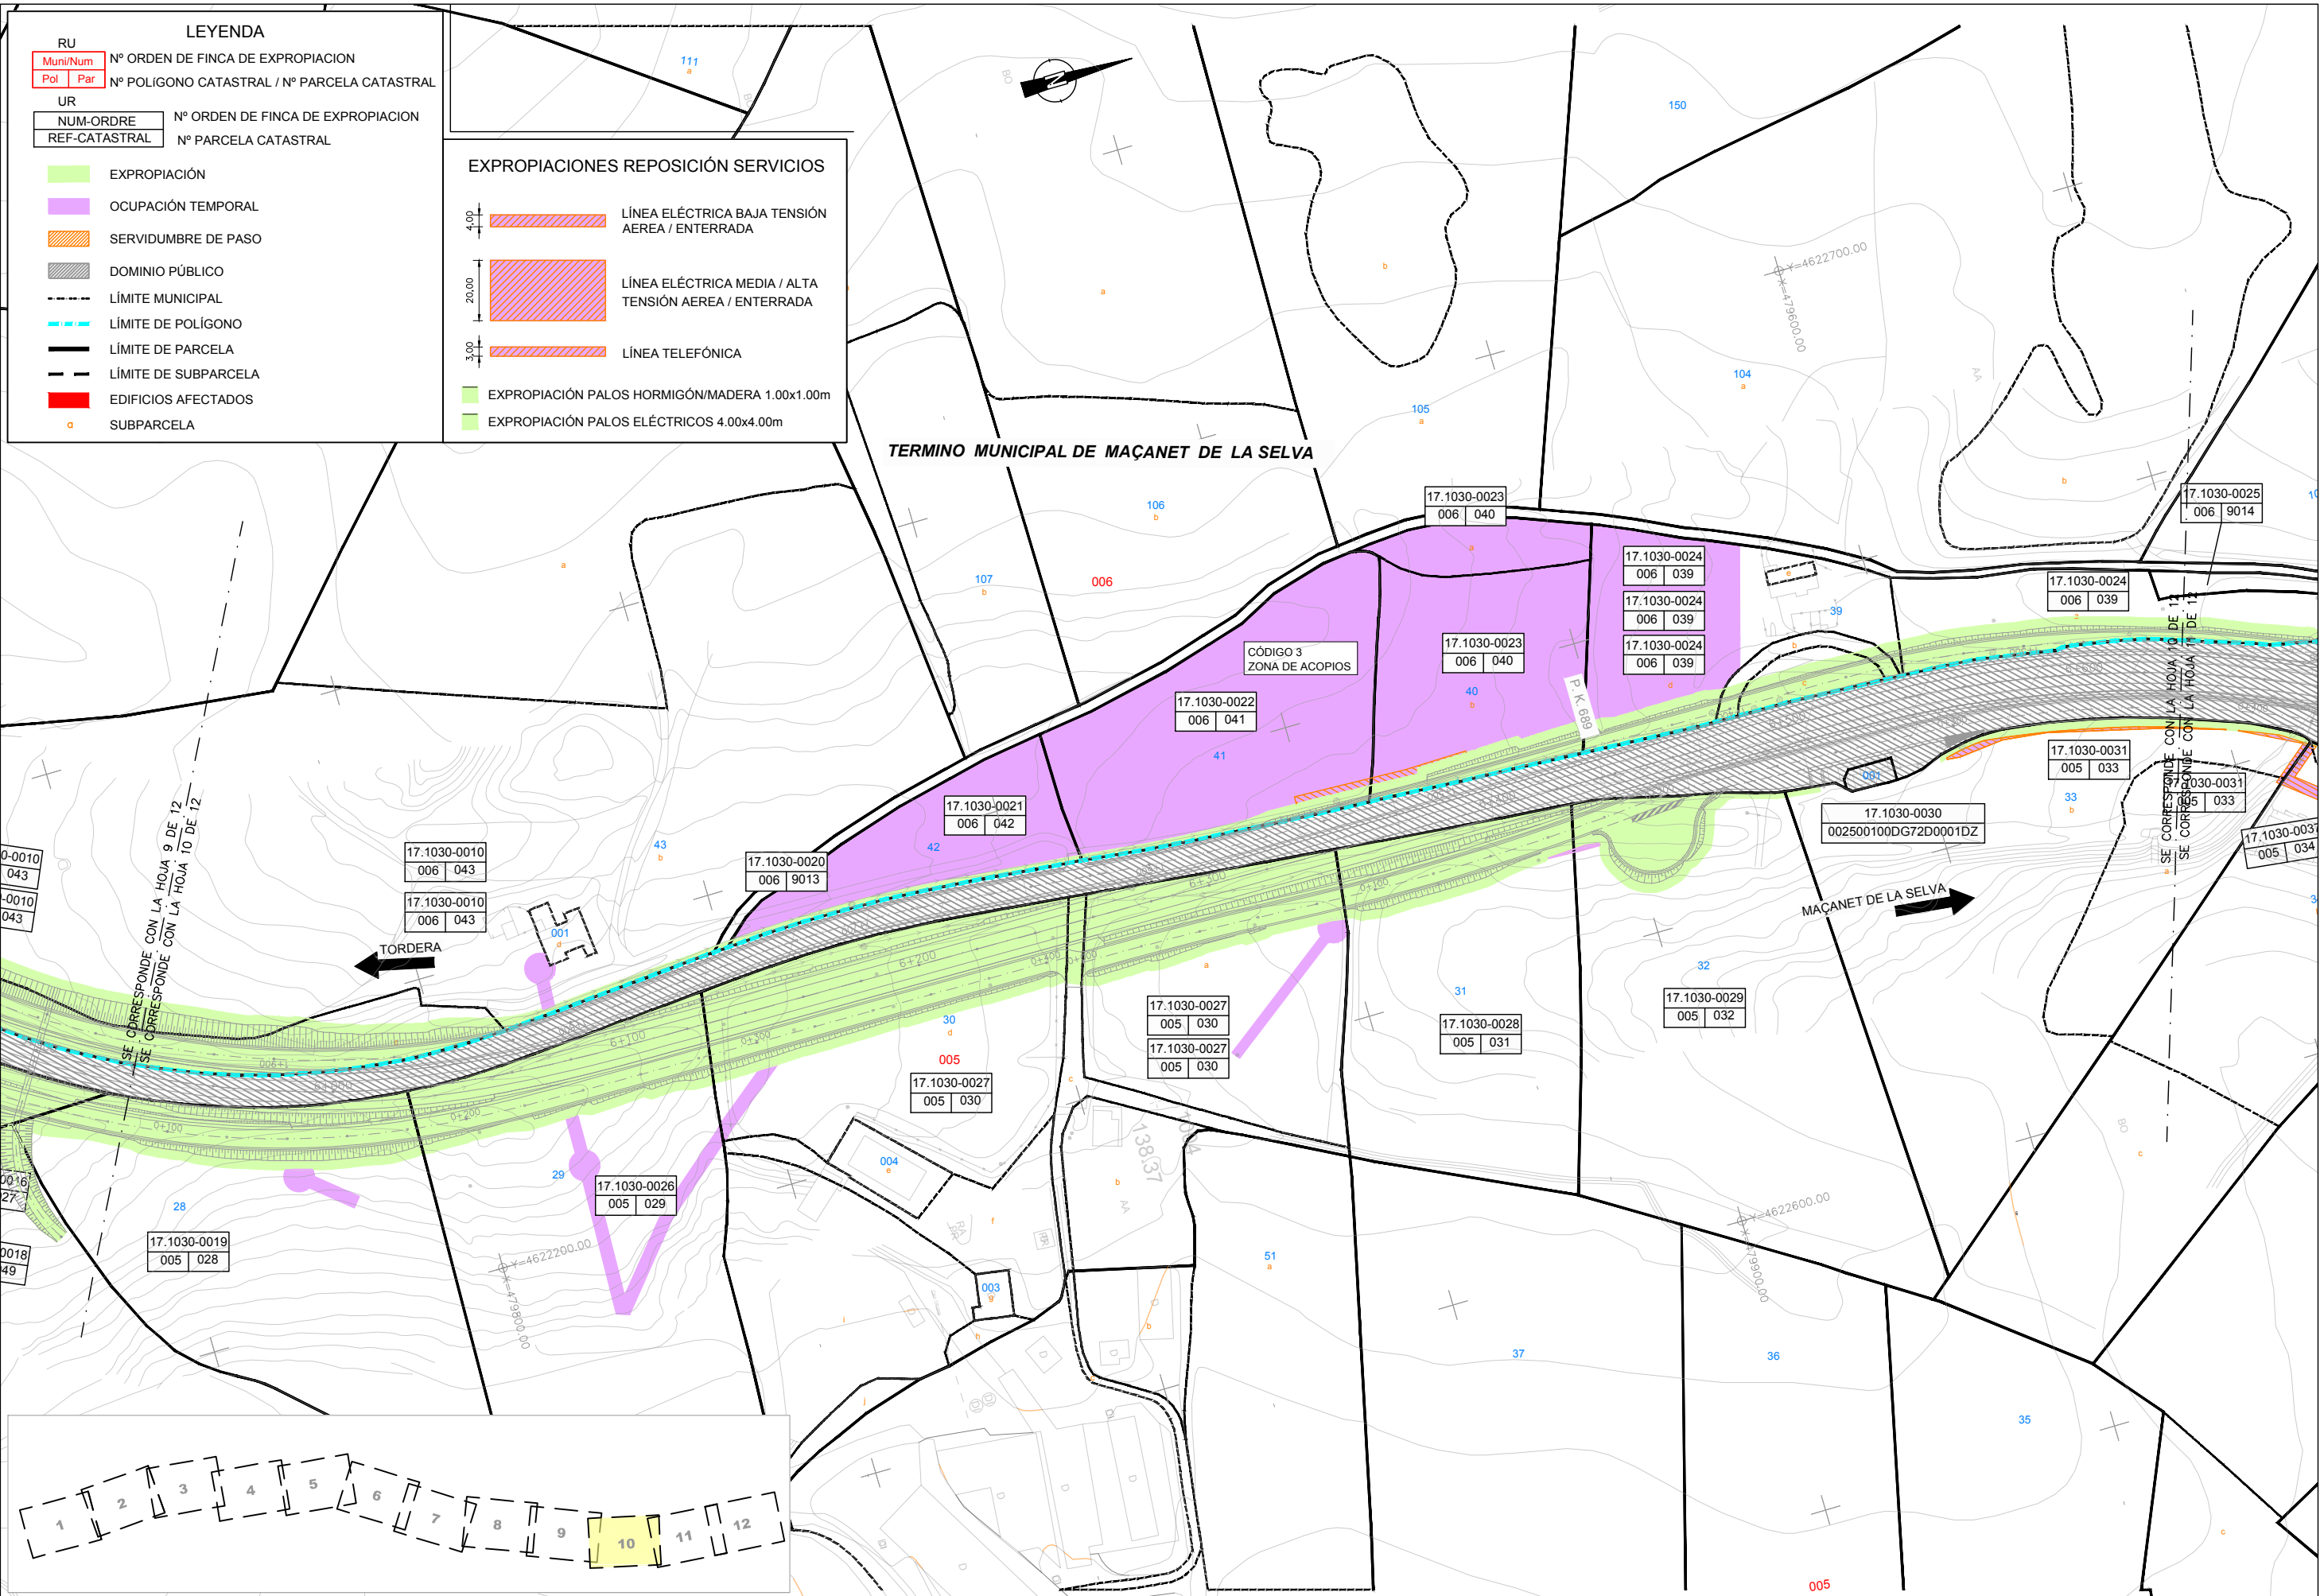

**LEYENDA**

RU	Nº ORDEN DE FINCA DE EXPROPIACION
Muni/Num	Nº POLIGONO CATASTRAL / Nº PARCELA CATASTRAL
Pol   Par	
UR	Nº ORDEN DE FINCA DE EXPROPIACION
NUM-ORDRE	Nº ORDEN DE FINCA DE EXPROPIACION
REF-CATASTRAL	Nº PARCELA CATASTRAL

[Green Box]	EXPROPIACIÓN
[Purple Box]	OCUPACIÓN TEMPORAL
[Orange Box]	SERVIDUMBRE DE PASO
[Grey Box]	DOMINIO PÚBLICO
[Dashed Line]	LÍMITE MUNICIPAL
[Dotted Line]	LÍMITE DE POLIGONO
[Solid Line]	LÍMITE DE PARCELA
[Dash-dot Line]	LÍMITE DE SUBPARCELA
[Red Box]	EDIFICIOS AFECTADOS
[Small Circle]	SUBPARCELA

**EXPROPIACIONES REPOSICIÓN SERVICIOS**

[Red Hatched Box]	LÍNEA ELÉCTRICA BAJA TENSIÓN AÉREA / ENTERRADA
[Red Hatched Box]	LÍNEA ELÉCTRICA MEDIA / ALTA TENSIÓN AÉREA / ENTERRADA
[Red Hatched Box]	LÍNEA TELEFÓNICA
[Green Box]	EXPROPIACIÓN PALOS HORMIGÓN/MADERA 1.00x1.00m
[Green Box]	EXPROPIACIÓN PALOS ELÉCTRICOS 4.00x4.00m

TERMINO MUNICIPAL DE MAÇANET DE LA SELVA

0-0010  
043

17.1030-0010  
006 | 043

17.1030-0010  
006 | 043

17.1030-0020  
006 | 9013

17.1030-0021  
006 | 042

17.1030-0022  
006 | 041

17.1030-0023  
006 | 040

17.1030-0023  
006 | 040

17.1030-0024  
006 | 039

17.1030-0024  
006 | 039

17.1030-0024  
006 | 039

17.1030-0024  
006 | 039

17.1030-0025  
006 | 9014

17.1030-0031  
005 | 033

17.1030-0031  
005 | 033

17.1030-0031  
005 | 033

17.1030-0030  
002500100DG72D0001DZ


17.1030-0027  
005 | 030

17.1030-0027  
005 | 030

17.1030-0027  
005 | 030

17.1030-0026  
005 | 029

17.1030-0019  
005 | 028

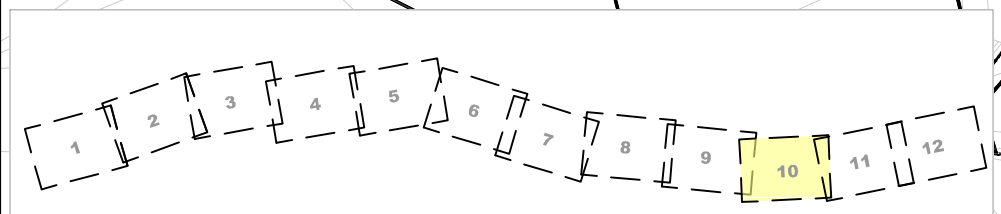

SECRETARÍA DE ESTADO DE INFRAESTRUCTURAS, TRANSPORTE Y VIVIENDA  
SECRETARÍA GENERAL DE INFRAESTRUCTURAS

DIRECCIÓN GENERAL DE CARRETERAS  
DEMARCAÇÃO DE CARRETERAS DEL ESTADO EN CATALUÑA

EL INGENIERO DIRECTOR DEL PROYECTO  
José María Río Grávalos



INGENIEROS AUTORES DEL PROYECTO  
Jordi Pradas Brun, Isaac Sancho Meral

ESCALA:  
0,00 20,00 40,00  
ORIGINAL-A1: 1:1000


TITULO DEL ESTUDIO:  
PROYECTO DE CONSTRUCCIÓN ACONDICIONAMIENTO DE LA CARRETERA N-II. TRAMO: TORDERA - MAÇANET DE LA SELVA

CLAVE:  
12-GI-3740

Nº PLANO:  
AX-23 - 1.1

DESIGNACIÓN DEL PLANO:  
EXPROPIACIONES PLANTA GENERAL

FECHA:  
MAYO - 2016

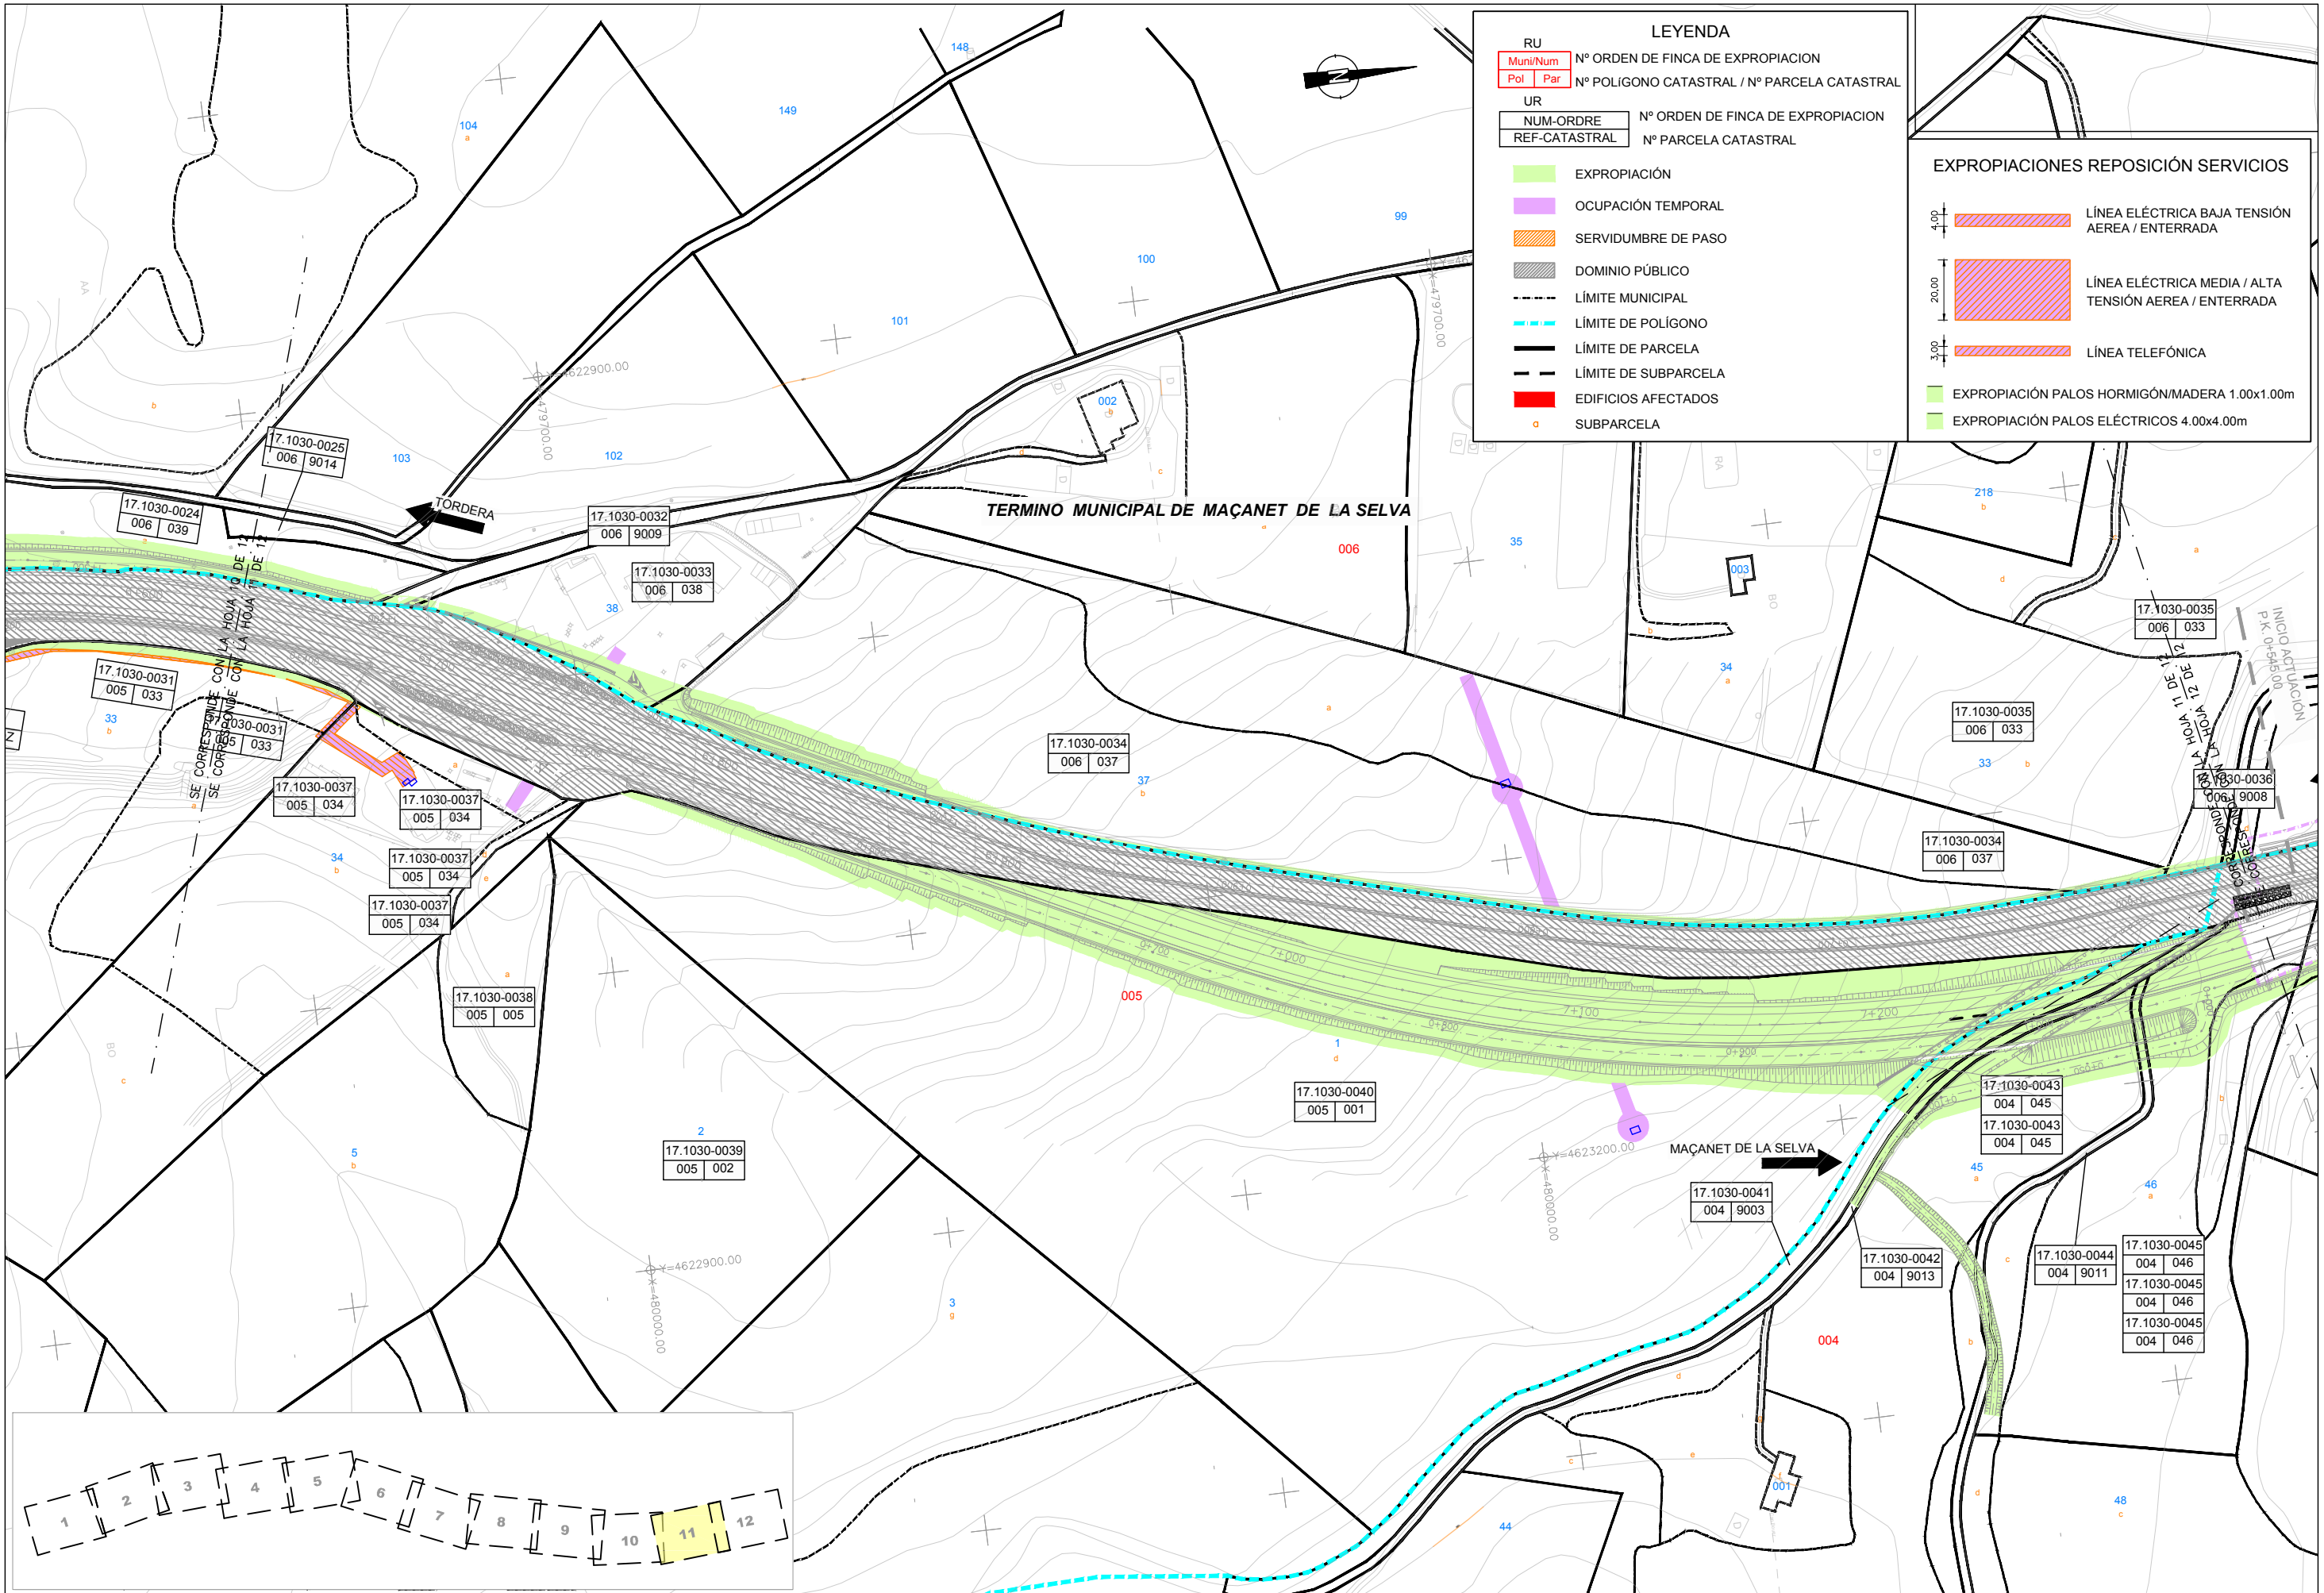

**LEYENDA**


**RU**  
 Muni/Num N° ORDEN DE FINCA DE EXPROPIACION  
 Pol Par N° POLIGONO CATASTRAL / N° PARCELA CATASTRAL


**UR**  
 NUM-ORDRE N° ORDEN DE FINCA DE EXPROPIACION  
 REF-CATASTRAL N° PARCELA CATASTRAL

- EXPROPIACIÓN
- OCUPACIÓN TEMPORAL
- SERVIDUMBRE DE PASO
- DOMINIO PÚBLICO
- LÍMITE MUNICIPAL
- LÍMITE DE POLIGONO
- LÍMITE DE PARCELA
- LÍMITE DE SUBPARCELA
- EDIFICIOS AFECTADOS
- SUBPARCELA

**EXPROPIACIONES REPOSICIÓN SERVICIOS**

- LÍNEA ELÉCTRICA BAJA TENSIÓN AEREA / ENTERRADA
- LÍNEA ELÉCTRICA MEDIA / ALTA TENSIÓN AEREA / ENTERRADA
- LÍNEA TELEFÓNICA
- EXPROPIACIÓN PALOS HORMIGÓN/MADERA 1.00x1.00m
- EXPROPIACIÓN PALOS ELÉCTRICOS 4.00x4.00m

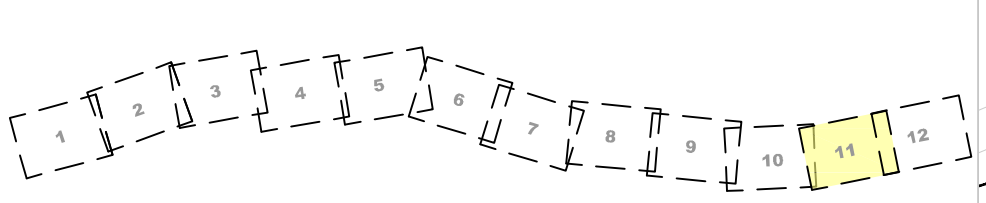

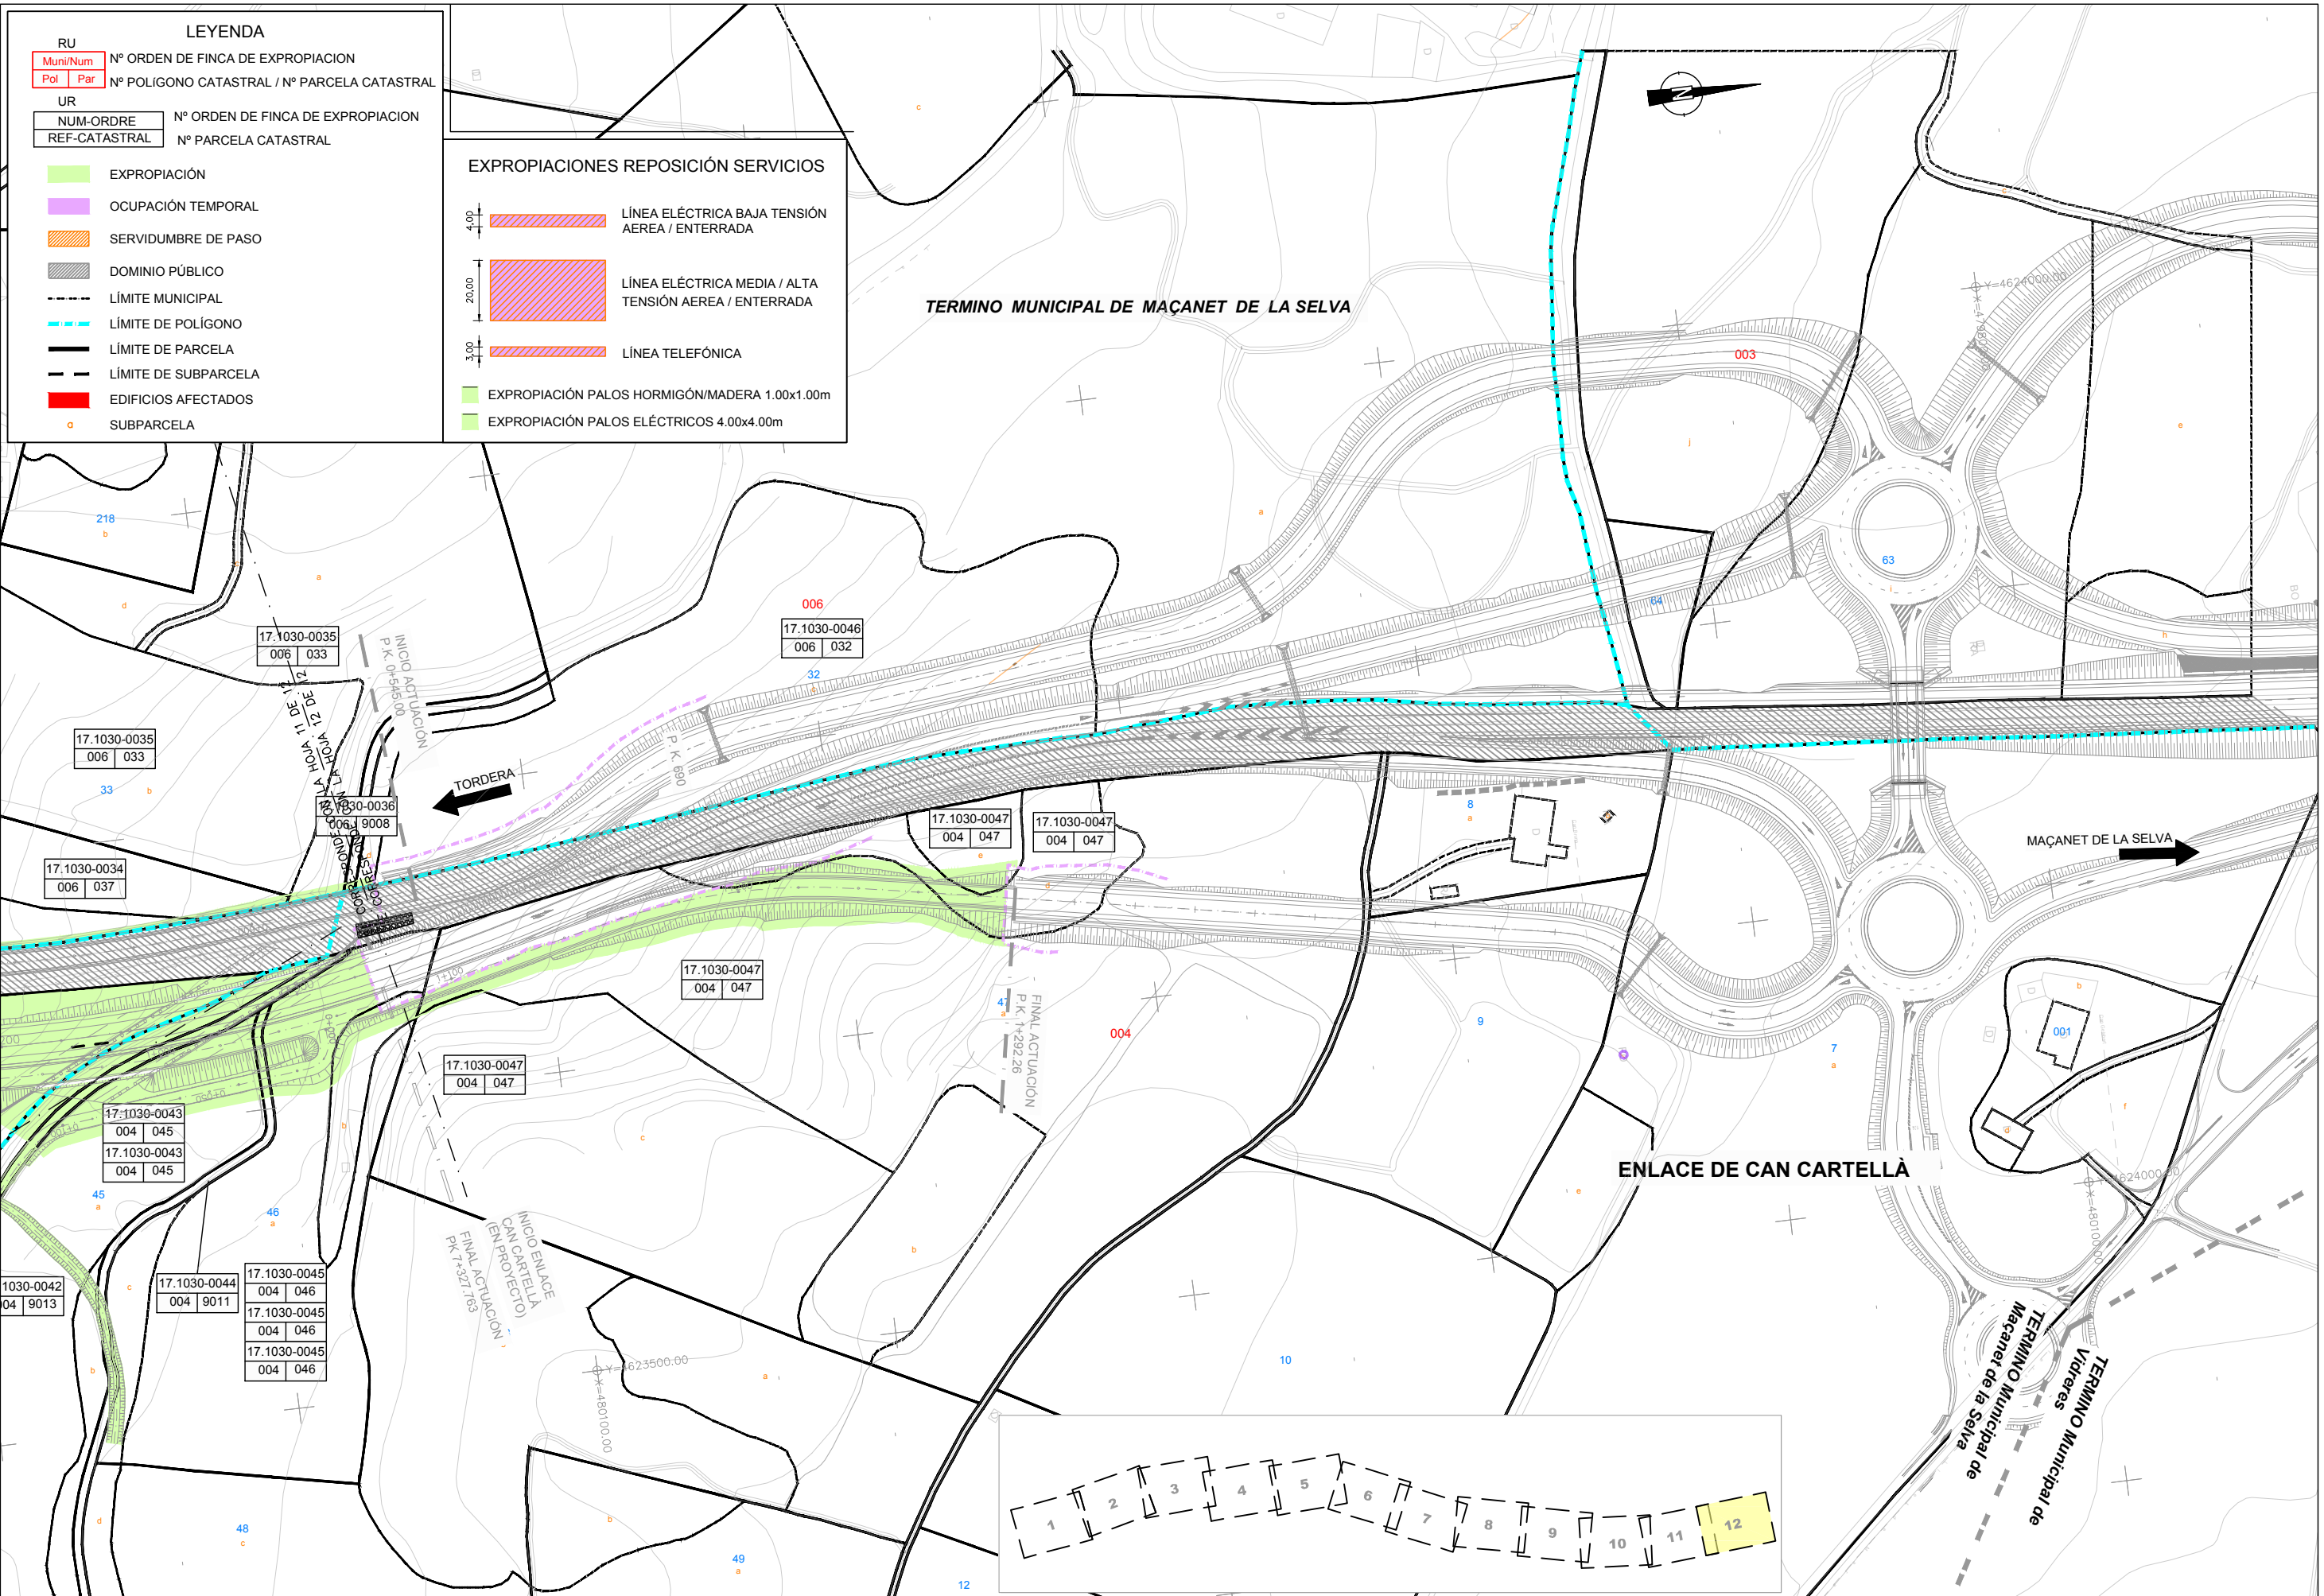

**LEYENDA**

<b>RU</b>	<b>Nº ORDEN DE FINCA DE EXPROPIACION</b>
Muni/Num	
Pol Par	Nº POLIGONO CATASTRAL / Nº PARCELA CATASTRAL
<b>UR</b>	<b>Nº ORDEN DE FINCA DE EXPROPIACION</b>
NUM-ORDRE	
REF-CATASTRAL	Nº PARCELA CATASTRAL

[Green Box]	EXPROPIACIÓN
[Purple Box]	OCUPACIÓN TEMPORAL
[Orange Box]	SERVIDUMBRE DE PASO
[Grey Box]	DOMINIO PÚBLICO
[Dashed Line]	LÍMITE MUNICIPAL
[Cyan Dashed Line]	LÍMITE DE POLIGONO
[Black Dashed Line]	LÍMITE DE PARCELA
[Black Dashed Line]	LÍMITE DE SUBPARCELA
[Red Box]	EDIFICIOS AFECTADOS
[Orange Dot]	SUBPARCELA

**EXPROPIACIONES REPOSICIÓN SERVICIOS**

[Red Hatched Box]	LÍNEA ELÉCTRICA BAJA TENSIÓN AÉREA / ENTERRADA
[Pink Hatched Box]	LÍNEA ELÉCTRICA MEDIA / ALTA TENSIÓN AÉREA / ENTERRADA
[Red Hatched Box]	LÍNEA TELEFÓNICA
[Light Green Box]	EXPROPIACIÓN PALOS HORMIGÓN/MADERA 1.00x1.00m
[Light Green Box]	EXPROPIACIÓN PALOS ELÉCTRICOS 4.00x4.00m

I:\proyectos\171030\171030-0042-1-FASE1 (PO) PCT1-MEMORIA-MEJORA-MEJORA-EXPROPIACIONES-AP02-Fases\CA173-FC-F4-AX-OL-A23E-ppr-AF02-Plano\_1\_Ediz.dwg



SECRETARÍA DE ESTADO DE INFRAESTRUCTURAS, TRANSPORTE Y VIVIENDA  
 DIRECCIÓN GENERAL DE CARRETERAS  
 SECRETARÍA GENERAL DE INFRAESTRUCTURAS  
 DEMARCACIÓN DE CARRETERAS DEL ESTADO EN CATALUÑA

EL INGENIERO DIRECTOR DEL PROYECTO  
 José María Río Grávalos

CONSULTOR:  
**GPYO**  
 INGENIEROS AUTORES DEL PROYECTO  
 Jordi Pradas Brun, Isaac Sancho Moral

ESCALA:  
 0,00 20,00 40,00  
 ORIGINAL-A1: 1:1000

TÍTULO DEL ESTUDIO:  
 PROYECTO DE CONSTRUCCIÓN ACONDICIONAMIENTO DE LA CARRETERA N-II. TRAMO: TORDERA - MAÇANET DE LA SELVA


CLAVE:  
 12-GI-3740

Nº PLANO:  
 AX-23 - 1.1

DESIGNACIÓN DEL PLANO:  
 EXPROPIACIONES PLANTA GENERAL

FECHA:  
 MAYO - 2016  
 HOJA 12 DE 12

COORDENADAS ETRS89

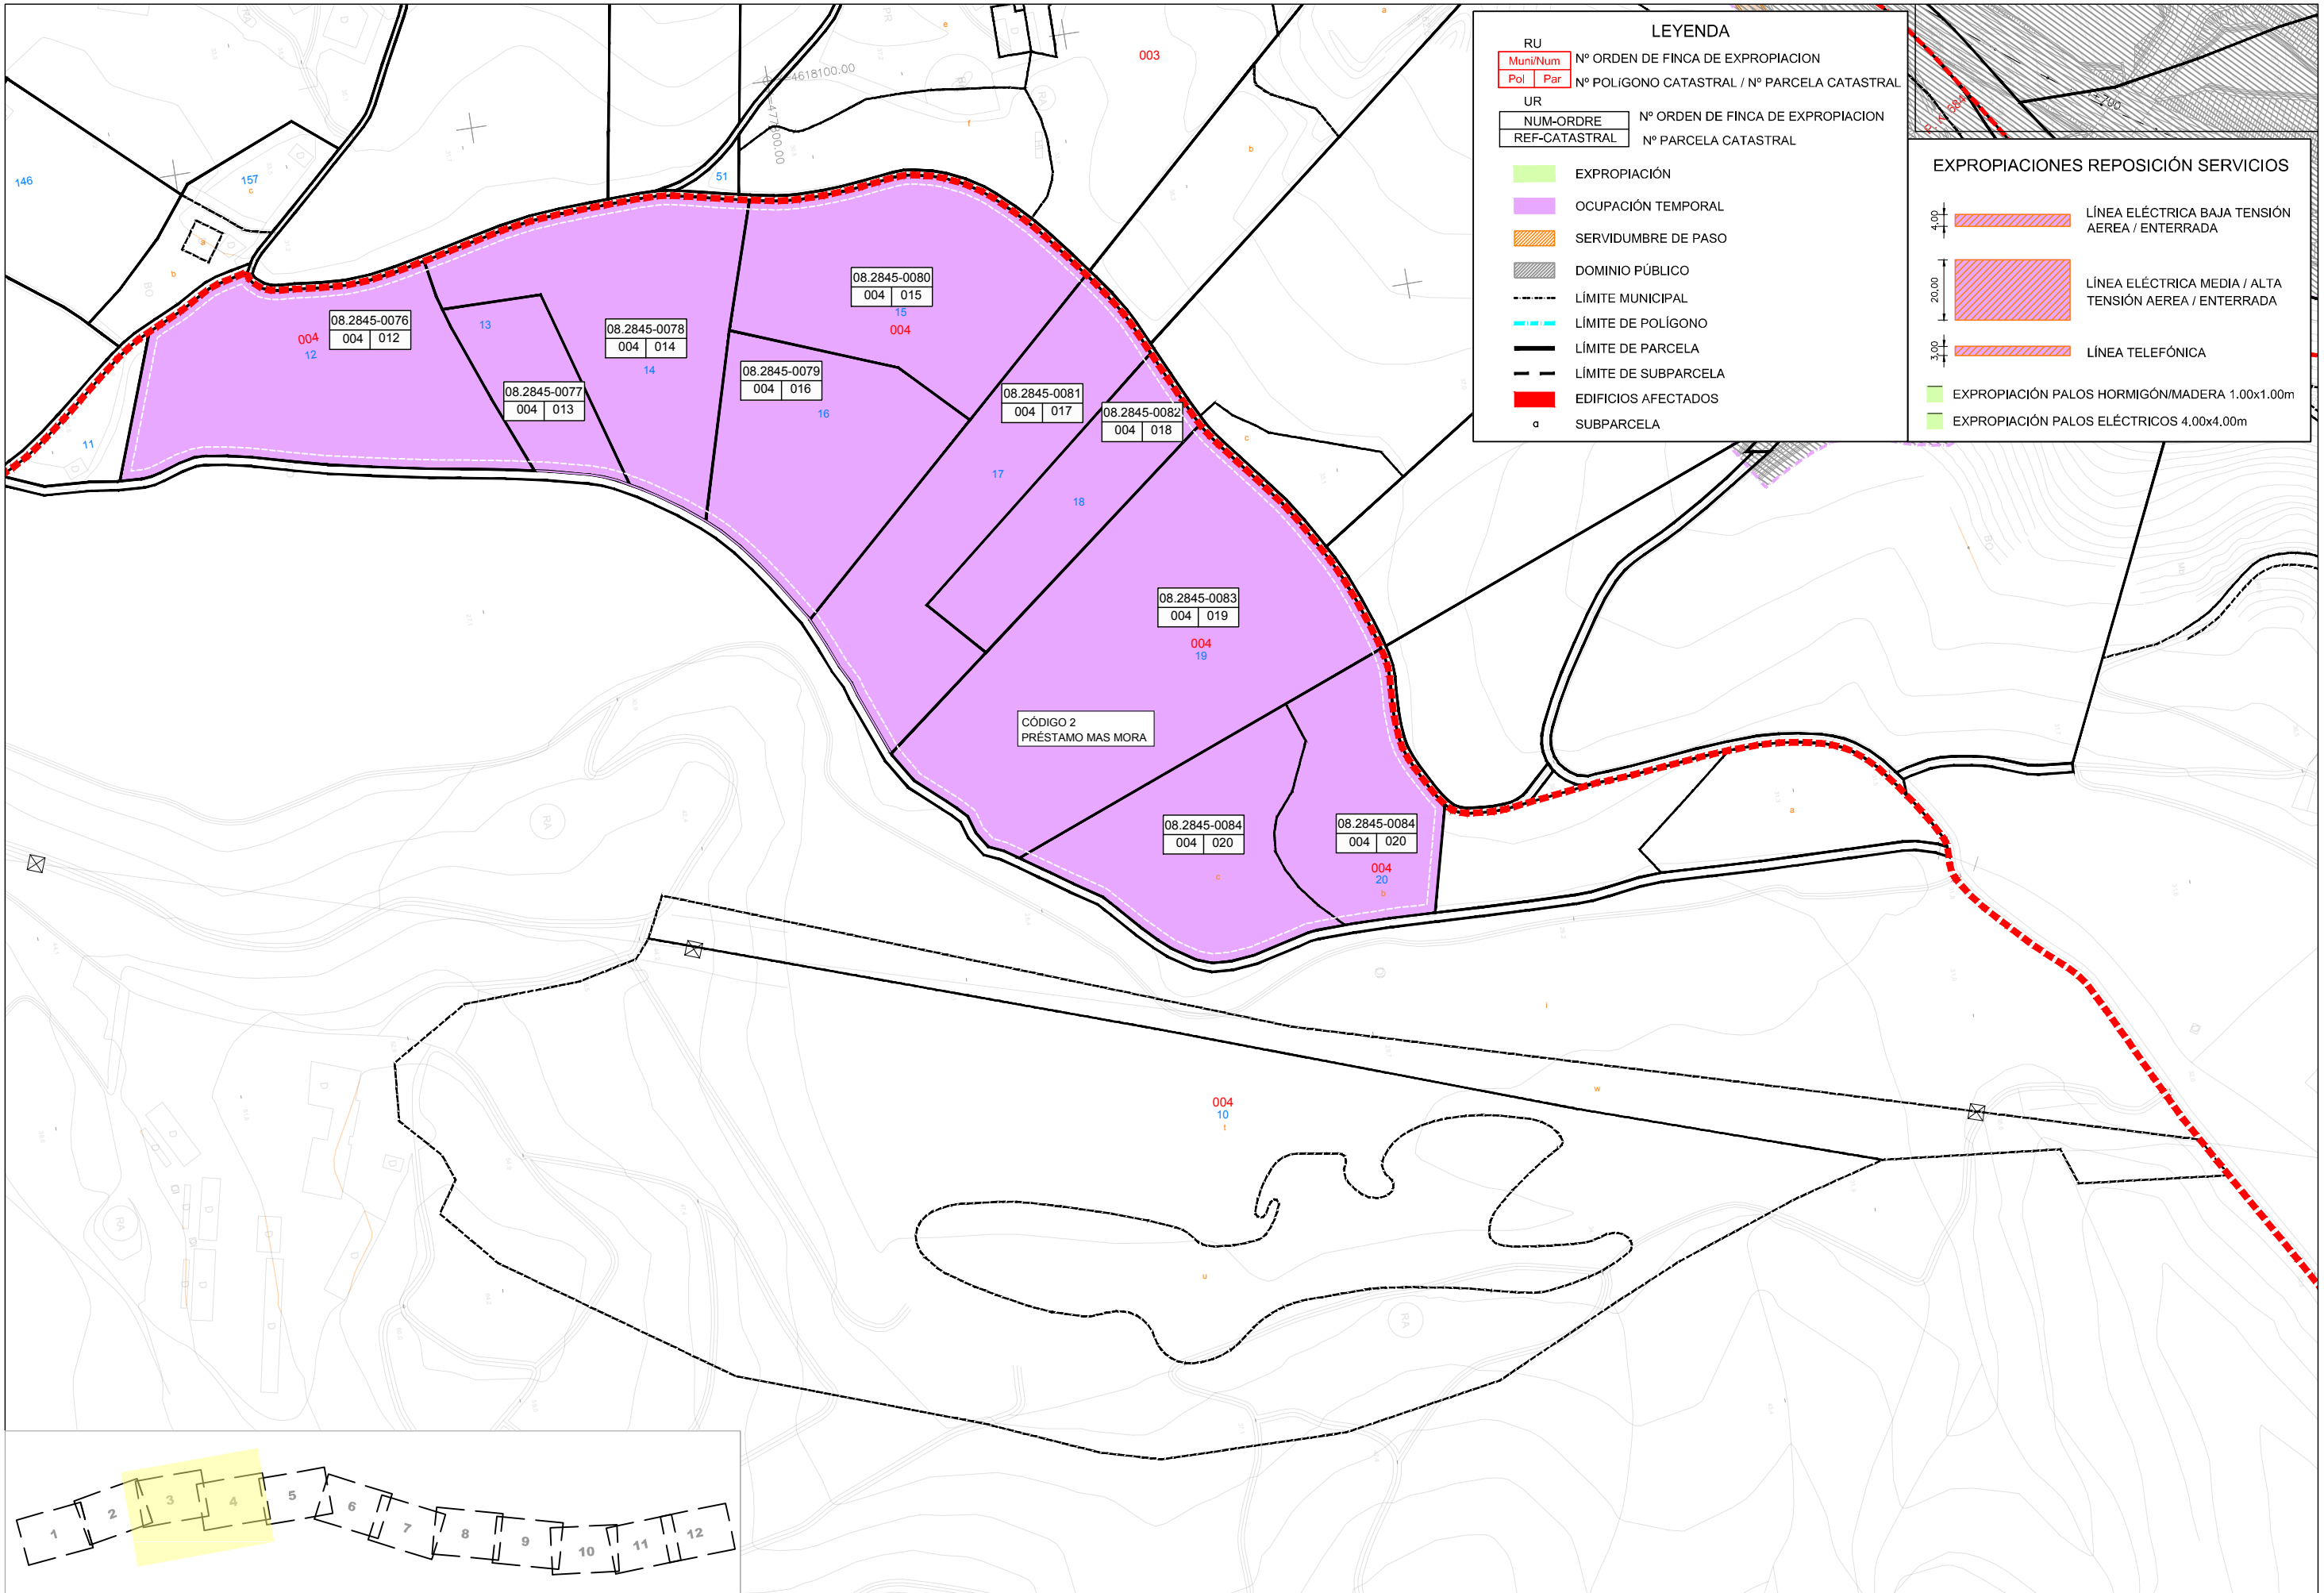

**LEYENDA**


RU	Nº ORDEN DE FINCA DE EXPROPIACION
Muni/Num	Nº POLIGONO CATASTRAL / Nº PARCELA CATASTRAL
Pol Par	
UR	
NUM-ORDRE	Nº ORDEN DE FINCA DE EXPROPIACION
REF-CATASTRAL	Nº PARCELA CATASTRAL


	EXPROPIACIÓN
	OCUPACIÓN TEMPORAL
	SERVIDUMBRE DE PASO
	DOMINIO PÚBLICO
	LÍMITE MUNICIPAL
	LÍMITE DE POLIGONO
	LÍMITE DE PARCELA
	LÍMITE DE SUBPARCELA
	EDIFICIOS AFECTADOS
	SUBPARCELA

**EXPROPIACIONES REPOSICIÓN SERVICIOS**

	LÍNEA ELÉCTRICA BAJA TENSIÓN AEREA / ENTERRADA
	LÍNEA ELÉCTRICA MEDIA / ALTA TENSIÓN AEREA / ENTERRADA
	LÍNEA TELEFÓNICA
	EXPROPIACIÓN PALOS HORMIGÓN/MADERA 1.00x1.00m
	EXPROPIACIÓN PALOS ELÉCTRICOS 4.00x4.00m

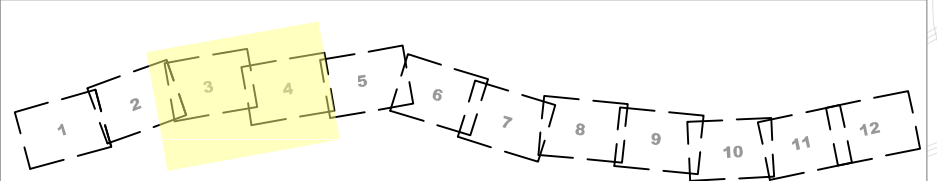

I:\proyectos\13732\PRODUCTO-1\FASE1 (P)\PC1-MEMORIA-MEIOSIA23-EXPROPIACIONES\AP02-Planes\CA1373-FC-F4-AX-OL-A23E\p02-Plano\_2\_Ediz.dwg

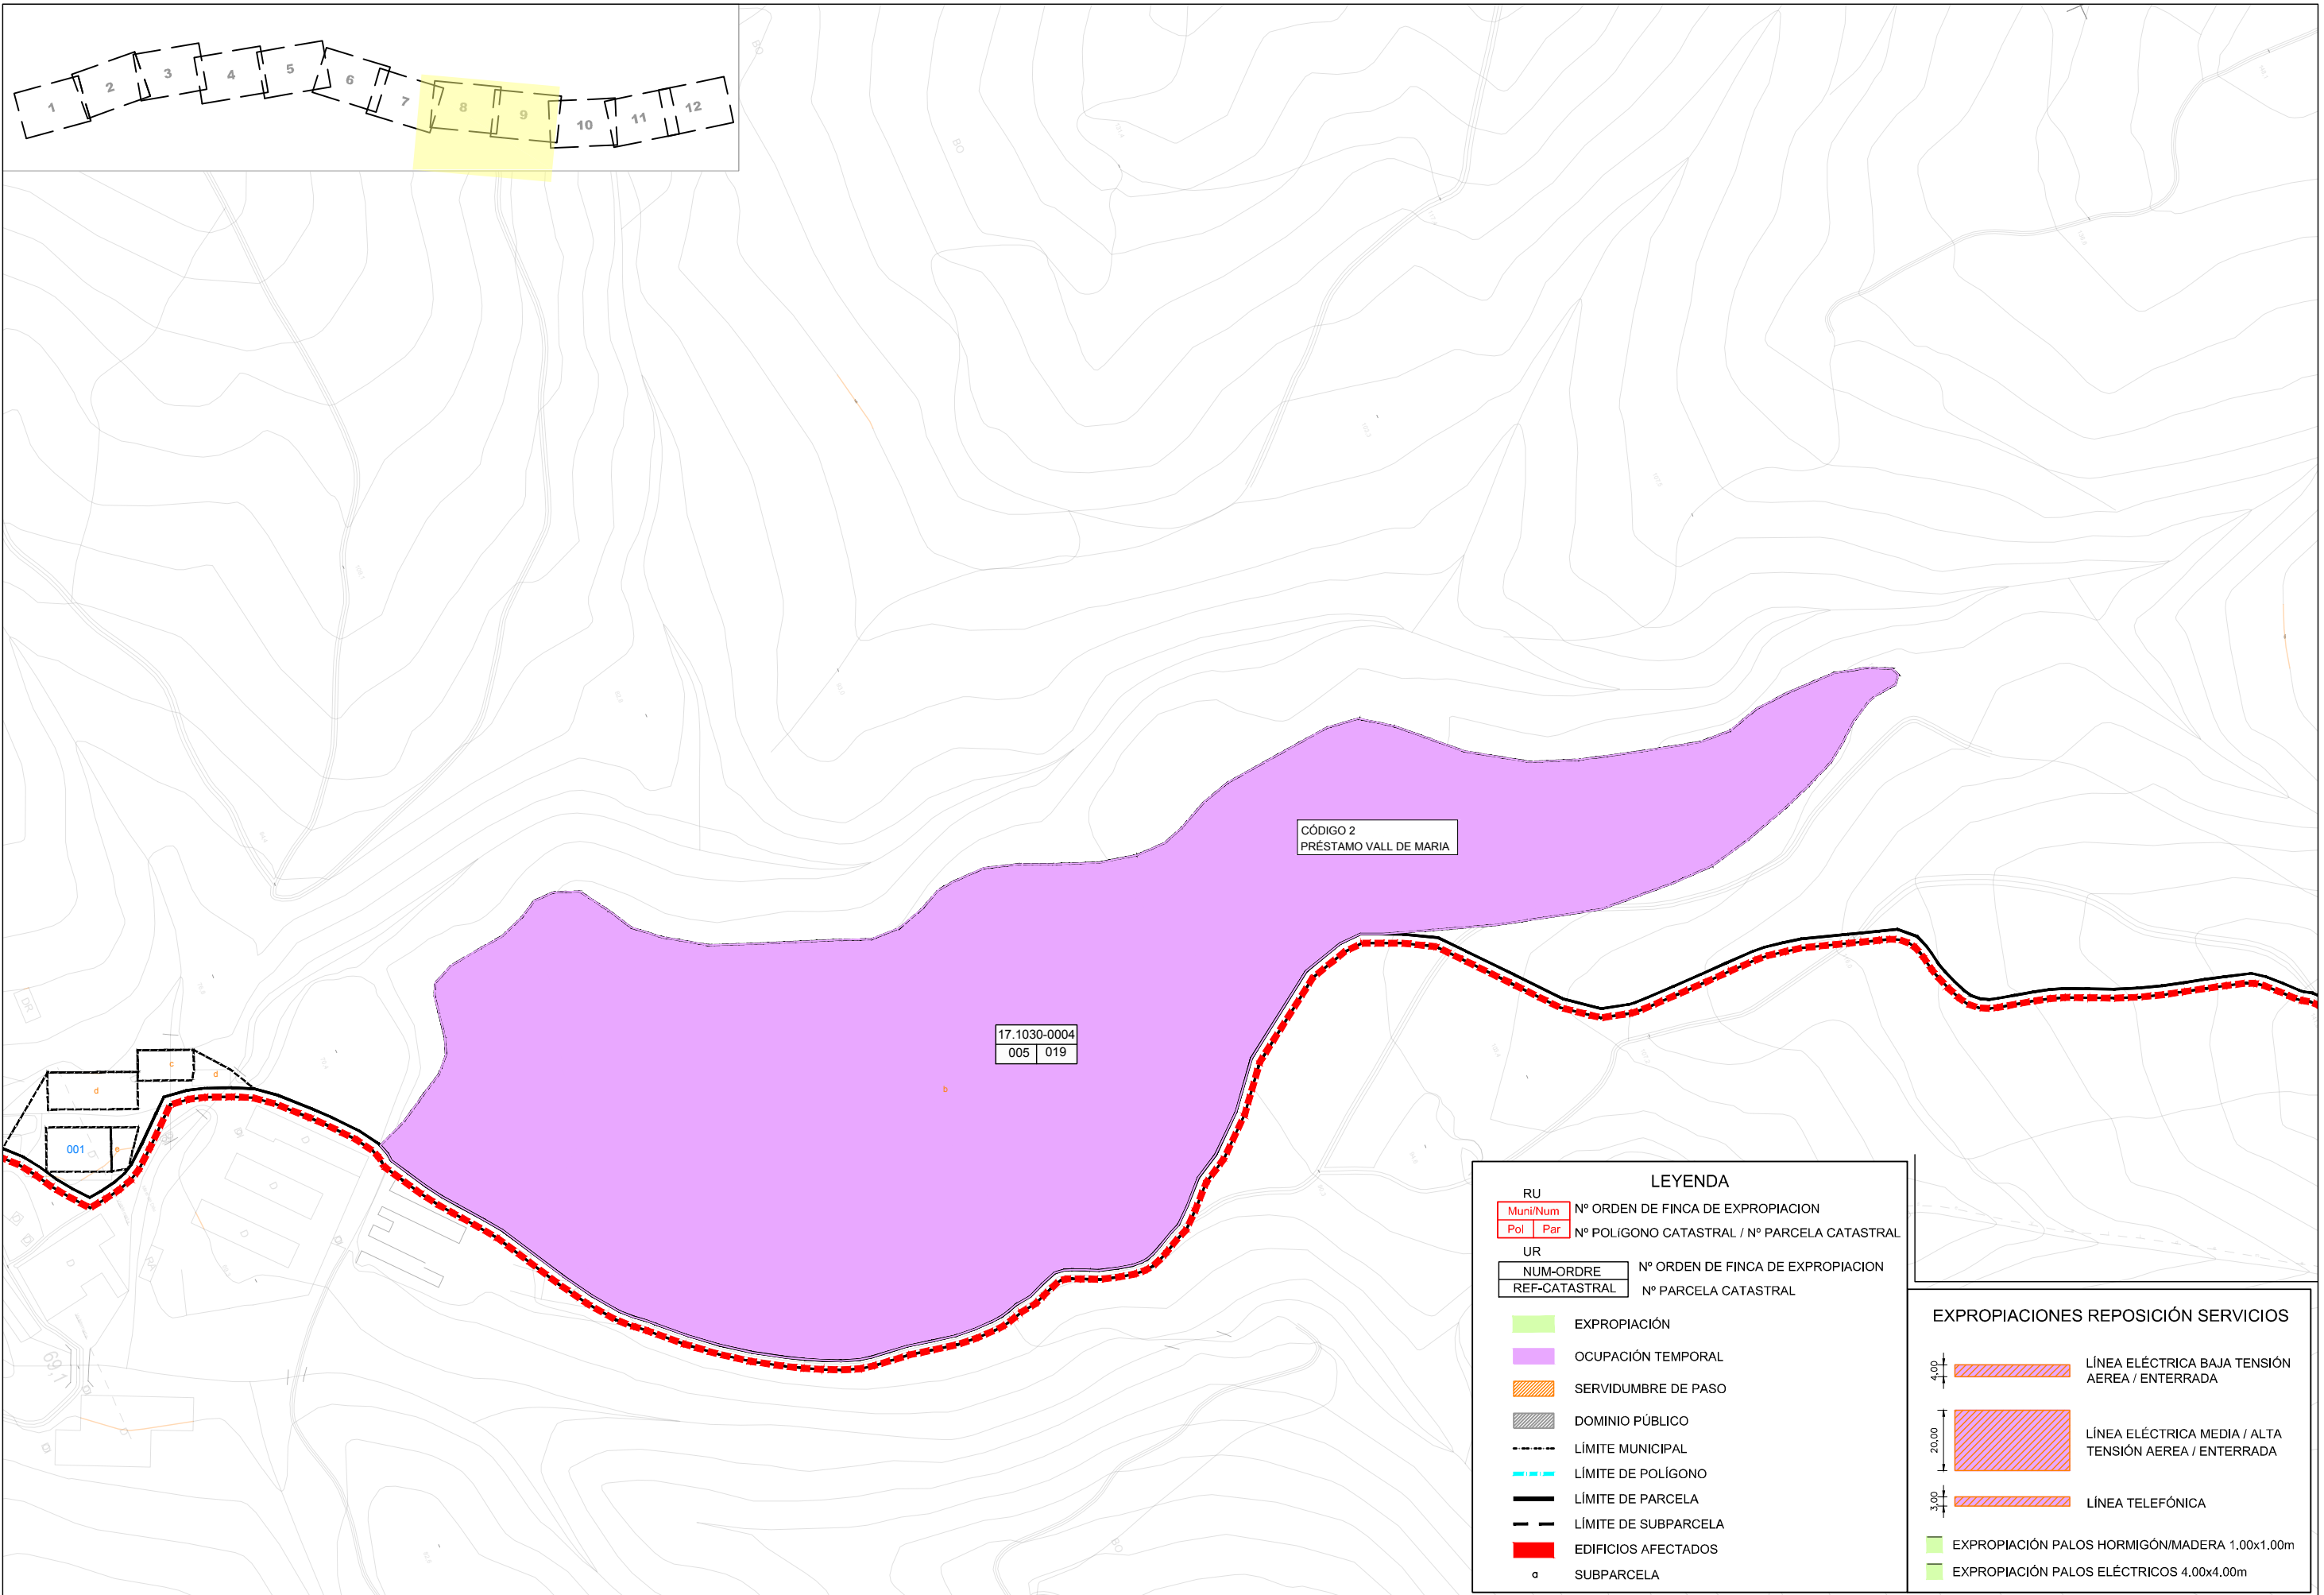

I:\proy\cb-ben\CAT13732-PRODUCO2-1-FASE1 (P) (P) (P) MEMORIA-ANEJOS-A23-EXPROPIACIONES-A23-Plano1373-FC-F4-AX-OL-A23EpprA02-Plano\_3\_Ebz.dwg

LEYENDA	
RU	Nº ORDEN DE FINCA DE EXPROPIACION
Muni/Num	Nº POLIGONO CATASTRAL / Nº PARCELA CATASTRAL
Pol Par	
UR	Nº ORDEN DE FINCA DE EXPROPIACION
NUM-ORDRE	Nº PARCELA CATASTRAL
REF-CATASTRAL	
	EXPROPIACIÓN
	OCUPACIÓN TEMPORAL
	SERVIDUMBRE DE PASO
	DOMINIO PÚBLICO
	LÍMITE MUNICIPAL
	LÍMITE DE POLÍGONO
	LÍMITE DE PARCELA
	LÍMITE DE SUBPARCELA
	EDIFICIOS AFECTADOS
	SUBPARCELA

EXPROPIACIONES REPOSICIÓN SERVICIOS	
	LÍNEA ELÉCTRICA BAJA TENSIÓN AEREA / ENTERRADA
	LÍNEA ELÉCTRICA MEDIA / ALTA TENSIÓN AEREA / ENTERRADA
	LÍNEA TELEFÓNICA
	EXPROPIACIÓN PALOS HORMIGÓN/MADERA 1.00x1.00m
	EXPROPIACIÓN PALOS ELÉCTRICOS 4.00x4.00m



SECRETARÍA DE ESTADO DE INFRAESTRUCTURAS, TRANSPORTE Y VIVIENDA  
 DIRECCIÓN GENERAL DE CARRETERAS  
 EL INGENIERO DIRECTOR DEL PROYECTO  
 SECRETARÍA GENERAL DE INFRAESTRUCTURAS  
 DEMARCAción DE CARRETERAS DEL ESTADO EN CATALUÑA  
 José María Río Grávalos



INGENIEROS AUTORES DEL PROYECTO  
 Jordi Pradas Brun  
 Isaac Sancho Moral

ESCALA:  
 0,00 40,00 80,00  
 ORIGINAL-A1: 1:2000

TITULO DEL ESTUDIO:  
 PROYECTO DE CONSTRUCCIÓN ACONDICIONAMIENTO DE LA CARRETERA N-II. TRAMO: TORDERA - MAÇANET DE LA SELVA

CLAVE:  
 12-GI-3740

Nº PLANO:  
 AX-23 - 1.2

DESIGNACIÓN DEL PLANO:  
 EXPROPIACIONES PLANTA ZONA DE PRÉSTAMOS

FECHA:  
 MAYO - 2016  
 HOJA 02 DE 02