


LEYENDA

---	M-1.2		M-4.3
---	M-1.3	↑	M-5.1
---	M-1.7	↔	M-5.3
---	M-1.8	↘	M-5.4
---	M-1.11	▲	M-6.5
---	M-2.6	↔	M-7.1
---	M-4.2	—	PÓRTICO
---	BARRERA METÁLICA H1-W5		
---	BARRERA METÁLICA H2-W5		
---	BARRERA HORMIGÓN H1-W5		
---	BARRERA METÁLICA N2-W5		
---	PRETEL METÁLICO H2-W3		

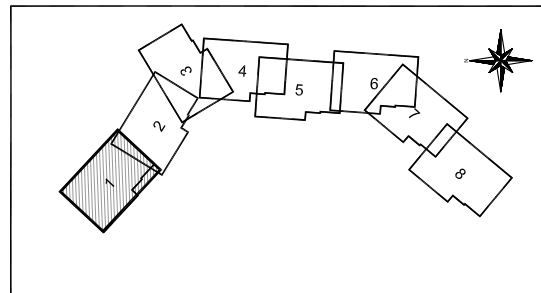

PROYECTO DE REORDENACIÓN Y MEJORA DE ACCESOS AL NUEVO ESTADIO WANDA METROPOLITANO

PLANO: **SEÑALIZACIÓN, BALIZAMIENTO Y DEFENSAS PLANTA** Nº PLANO: **2.10.1**

ESCALA: 1:1.000 REVISIÓN: (Original A-1) FECHA: ABRIL 2017 1 de 8


DIRECTOR DEL PROYECTO: **MADRID** desarrollo urbano sostenible INGENIERO AUTOR DEL PROYECTO: **incosa** CARMEN OLMEDA CLEMARES INGENIERO CAMINOS, C.Y.P.

E-90 A-2 Zaragoza
 M-14 Aeropuerto
 M-30 av. América
 M-21 San Fernando
 CT Coslada-Puerto seco

500m
 av. Arcentales
 Crta. de Vicálvaro
 COSLADA


E-90 A-2 Zaragoza
 M-14 Aeropuerto
 M-30 av. América
 M-21 San Fernando
 CT Coslada-Puerto seco

av. Arcentales
 Crta. de Vicálvaro
 COSLADA

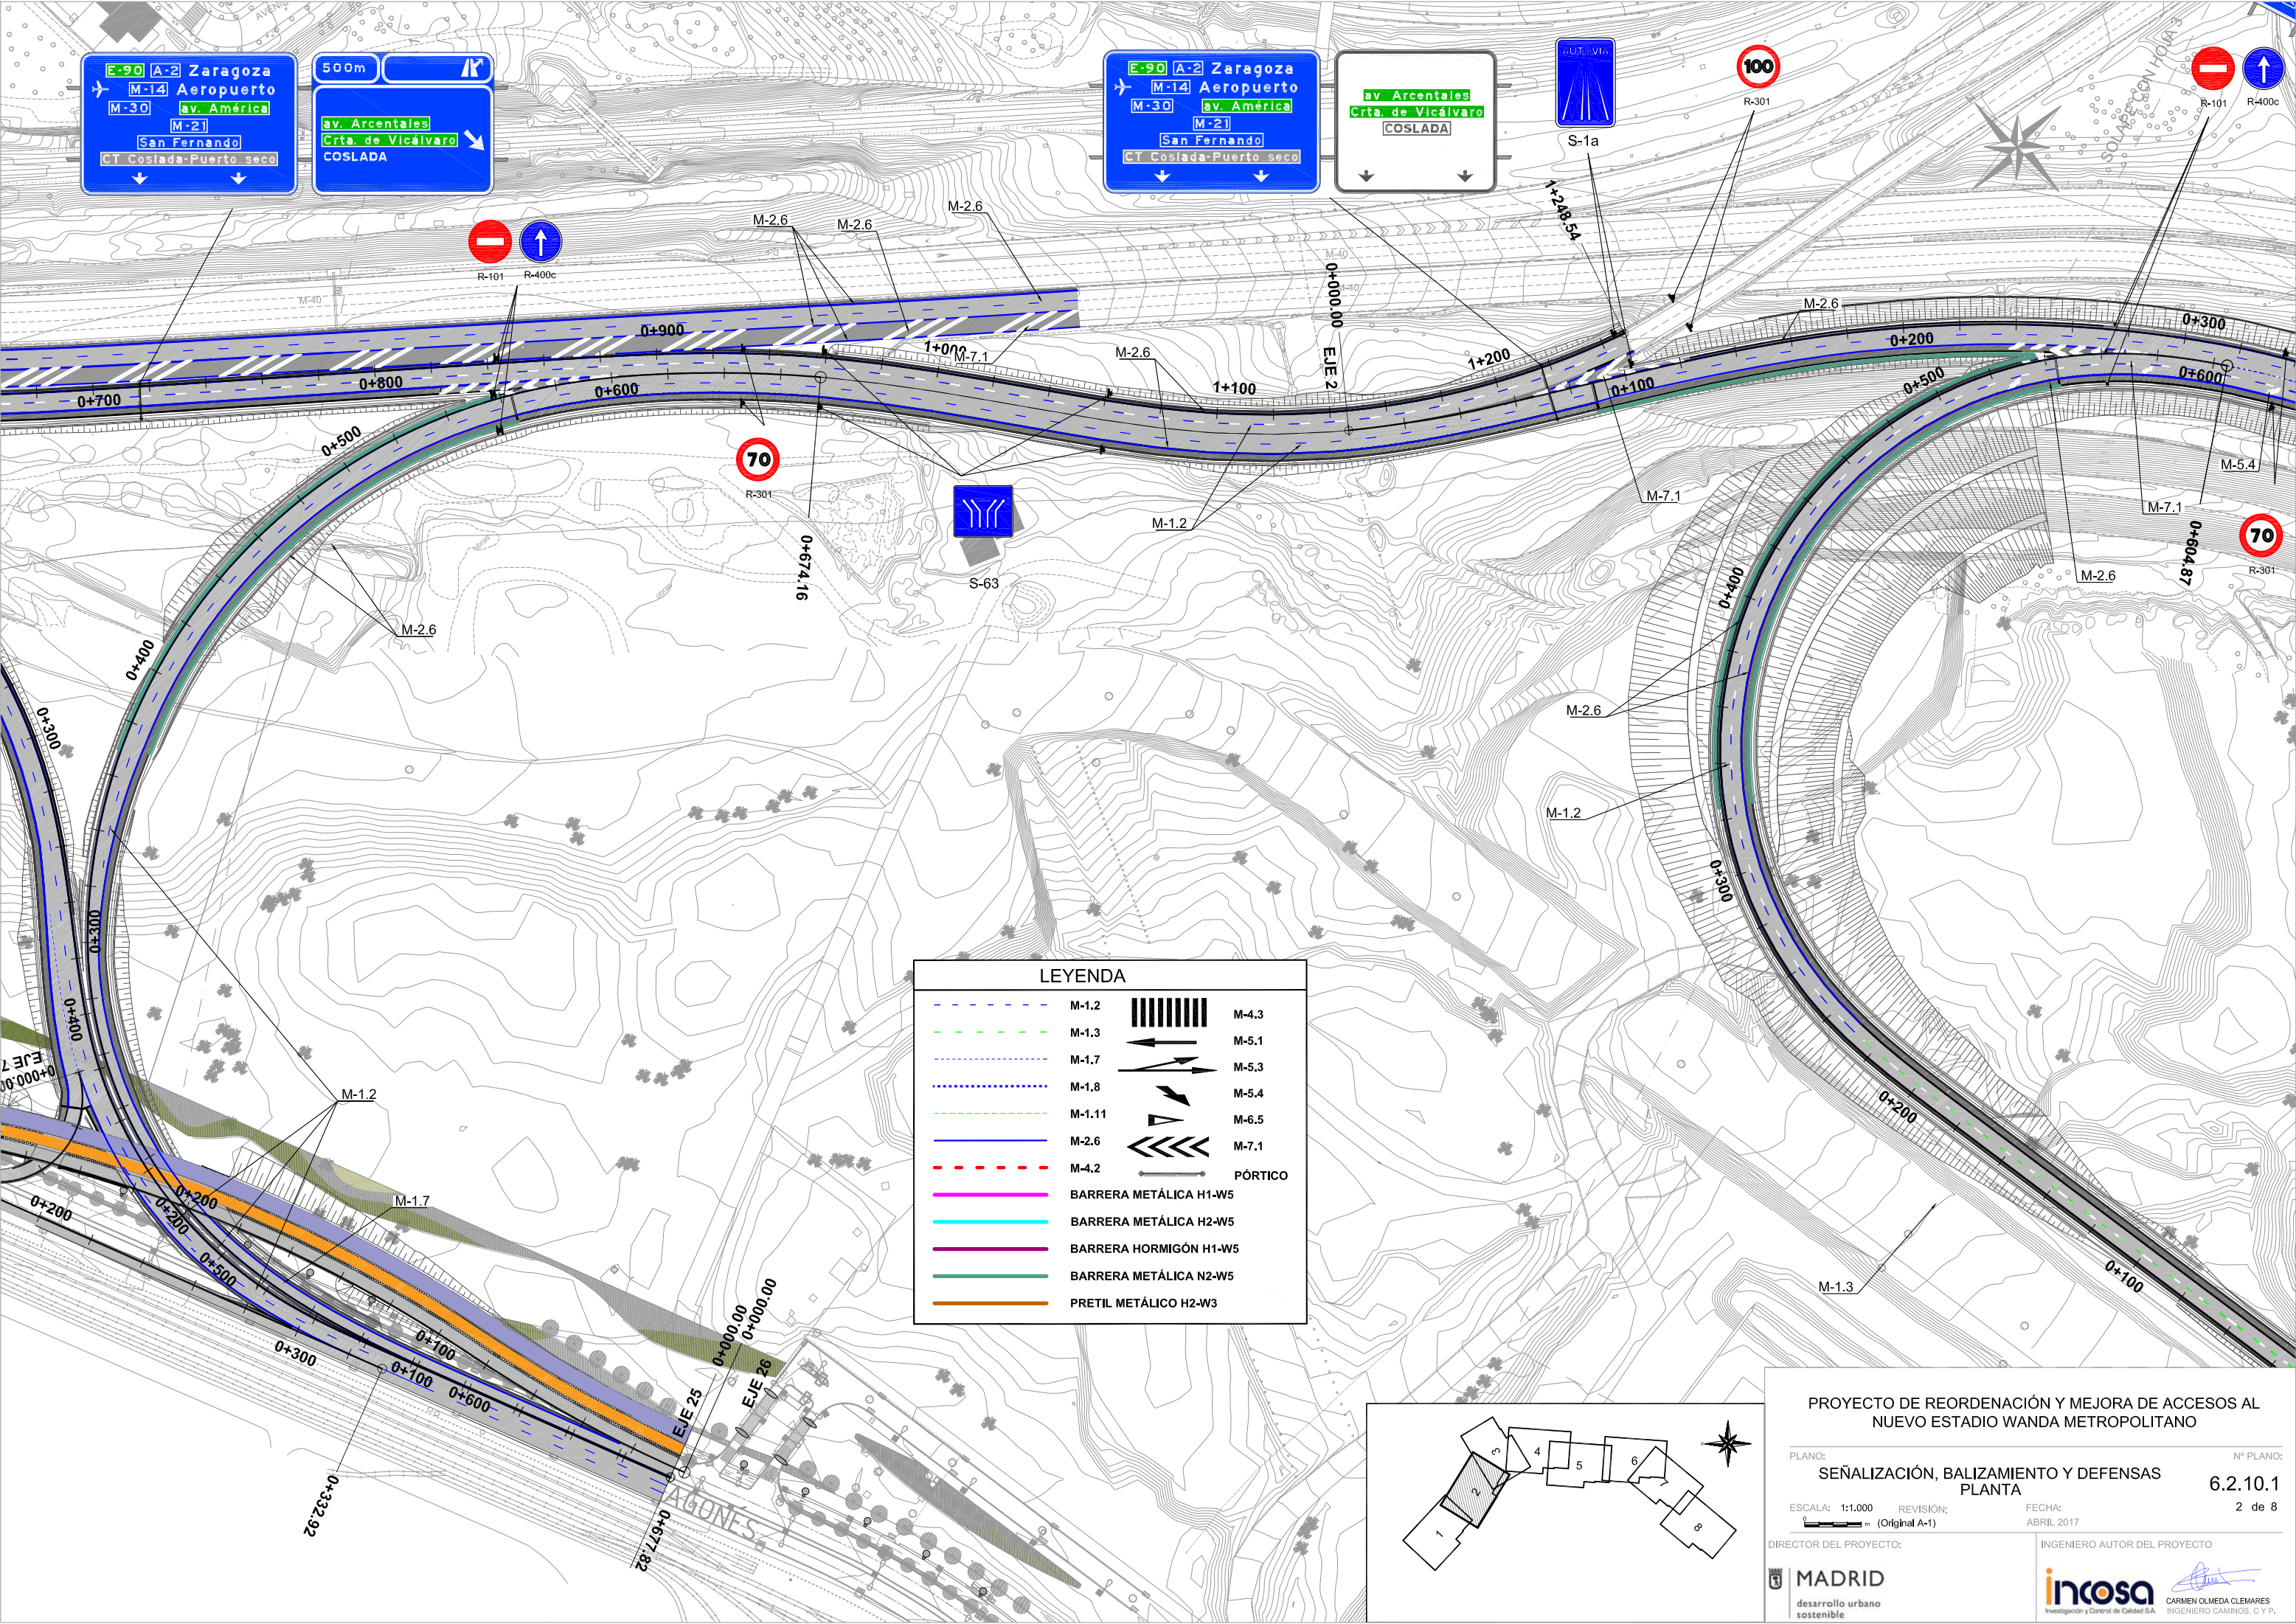

LEYENDA

M-1.2		M-4.3	
M-1.3		M-5.1	
M-1.7		M-5.3	
M-1.8		M-5.4	
M-1.11		M-6.5	
M-2.6		M-7.1	
M-4.2		PÓRTICO	
BARRERA METÁLICA H1-W5			
BARRERA METÁLICA H2-W5			
BARRERA HORMIGÓN H1-W5			
BARRERA METÁLICA N2-W5			
PRETIL METÁLICO H2-W3			

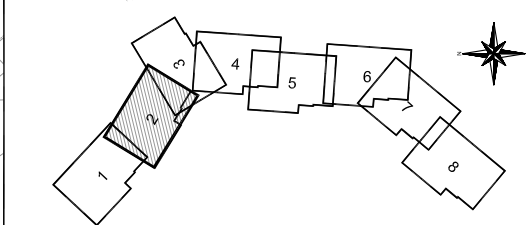


PROYECTO DE REORDENACIÓN Y MEJORA DE ACCESOS AL NUEVO ESTADIO WANDA METROPOLITANO

PLANO: SEÑALIZACIÓN, BALIZAMIENTO Y DEFENSAS PLANTA Nº PLANO: 6.2.10.1

ESCALA: 1:1.000 REVISIÓN: (Original A-1) FECHA: ABRIL 2017 2 de 8

DIRECTOR DEL PROYECTO: MADRID desarrollo urbano sostenible INGENIERO AUTOR DEL PROYECTO: incosa CARMEN OLMEDA CLEMARES INGENIERO CAMINOS, C.Y.P.

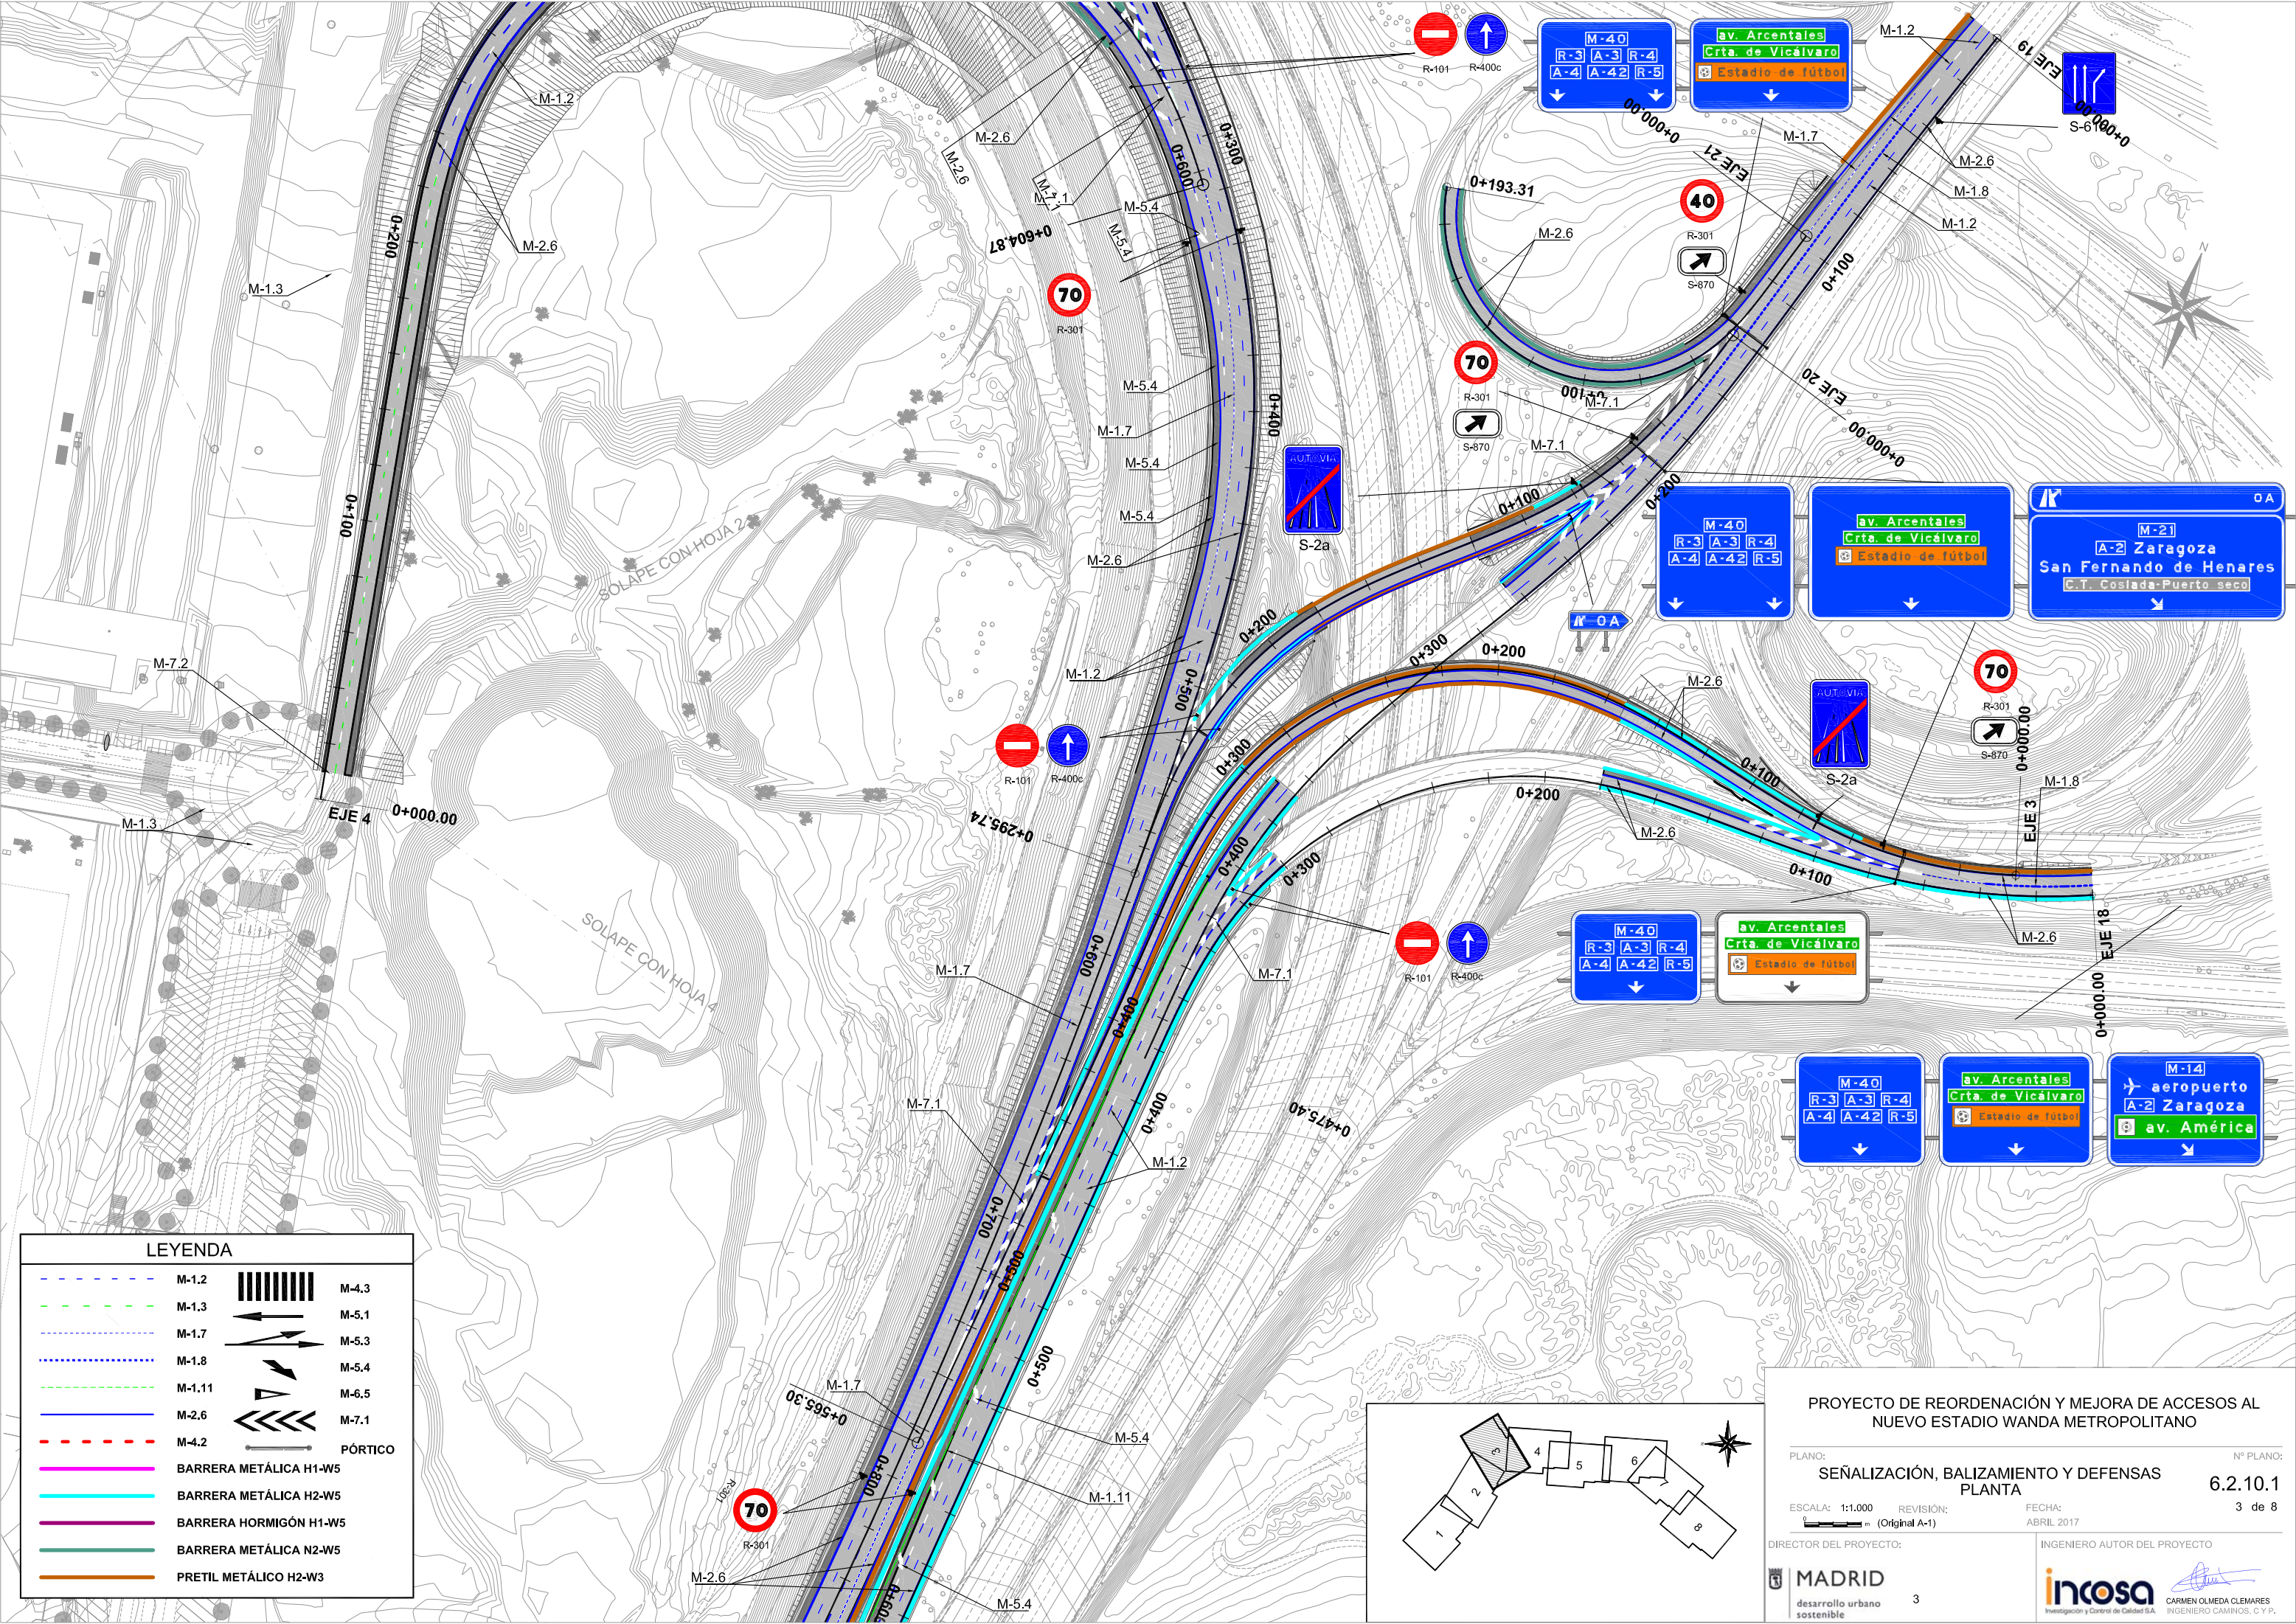

LEYENDA

	M-1.2		M-4.3
	M-1.3		M-5.1
	M-1.7		M-5.3
	M-1.8		M-5.4
	M-1.11		M-6.5
	M-2.6		M-7.1
	M-4.2		PÓRTICO
	BARRERA METÁLICA H1-W5		
	BARRERA METÁLICA H2-W5		
	BARRERA HORMIGÓN H1-W5		
	BARRERA METÁLICA N2-W5		
	PRETIL METÁLICO H2-W3		

PROYECTO DE REORDENACIÓN Y MEJORA DE ACCESOS AL NUEVO ESTADIO WANDA METROPOLITANO


PLANO: SEÑALIZACIÓN, BALIZAMIENTO Y DEFENSAS PLANTA Nº PLANO: 6.2.10.1



ESCALA: 1:1.000 REVISIÓN: (Original A-1) FECHA: ABRIL 2017 3 de 8

DIRECTOR DEL PROYECTO: INGENIERO AUTOR DEL PROYECTO

MADRID desarrollo urbano sostenible 3

incosa CARMEN OLMEDA CLEMARES INGENIERO CAMINOS, C.Y.P.

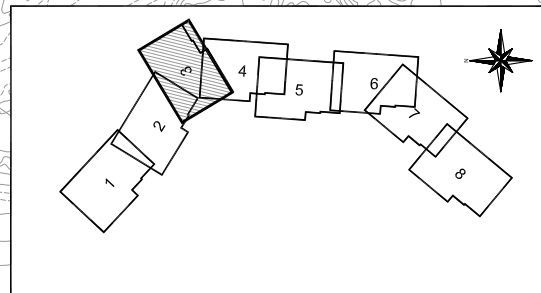


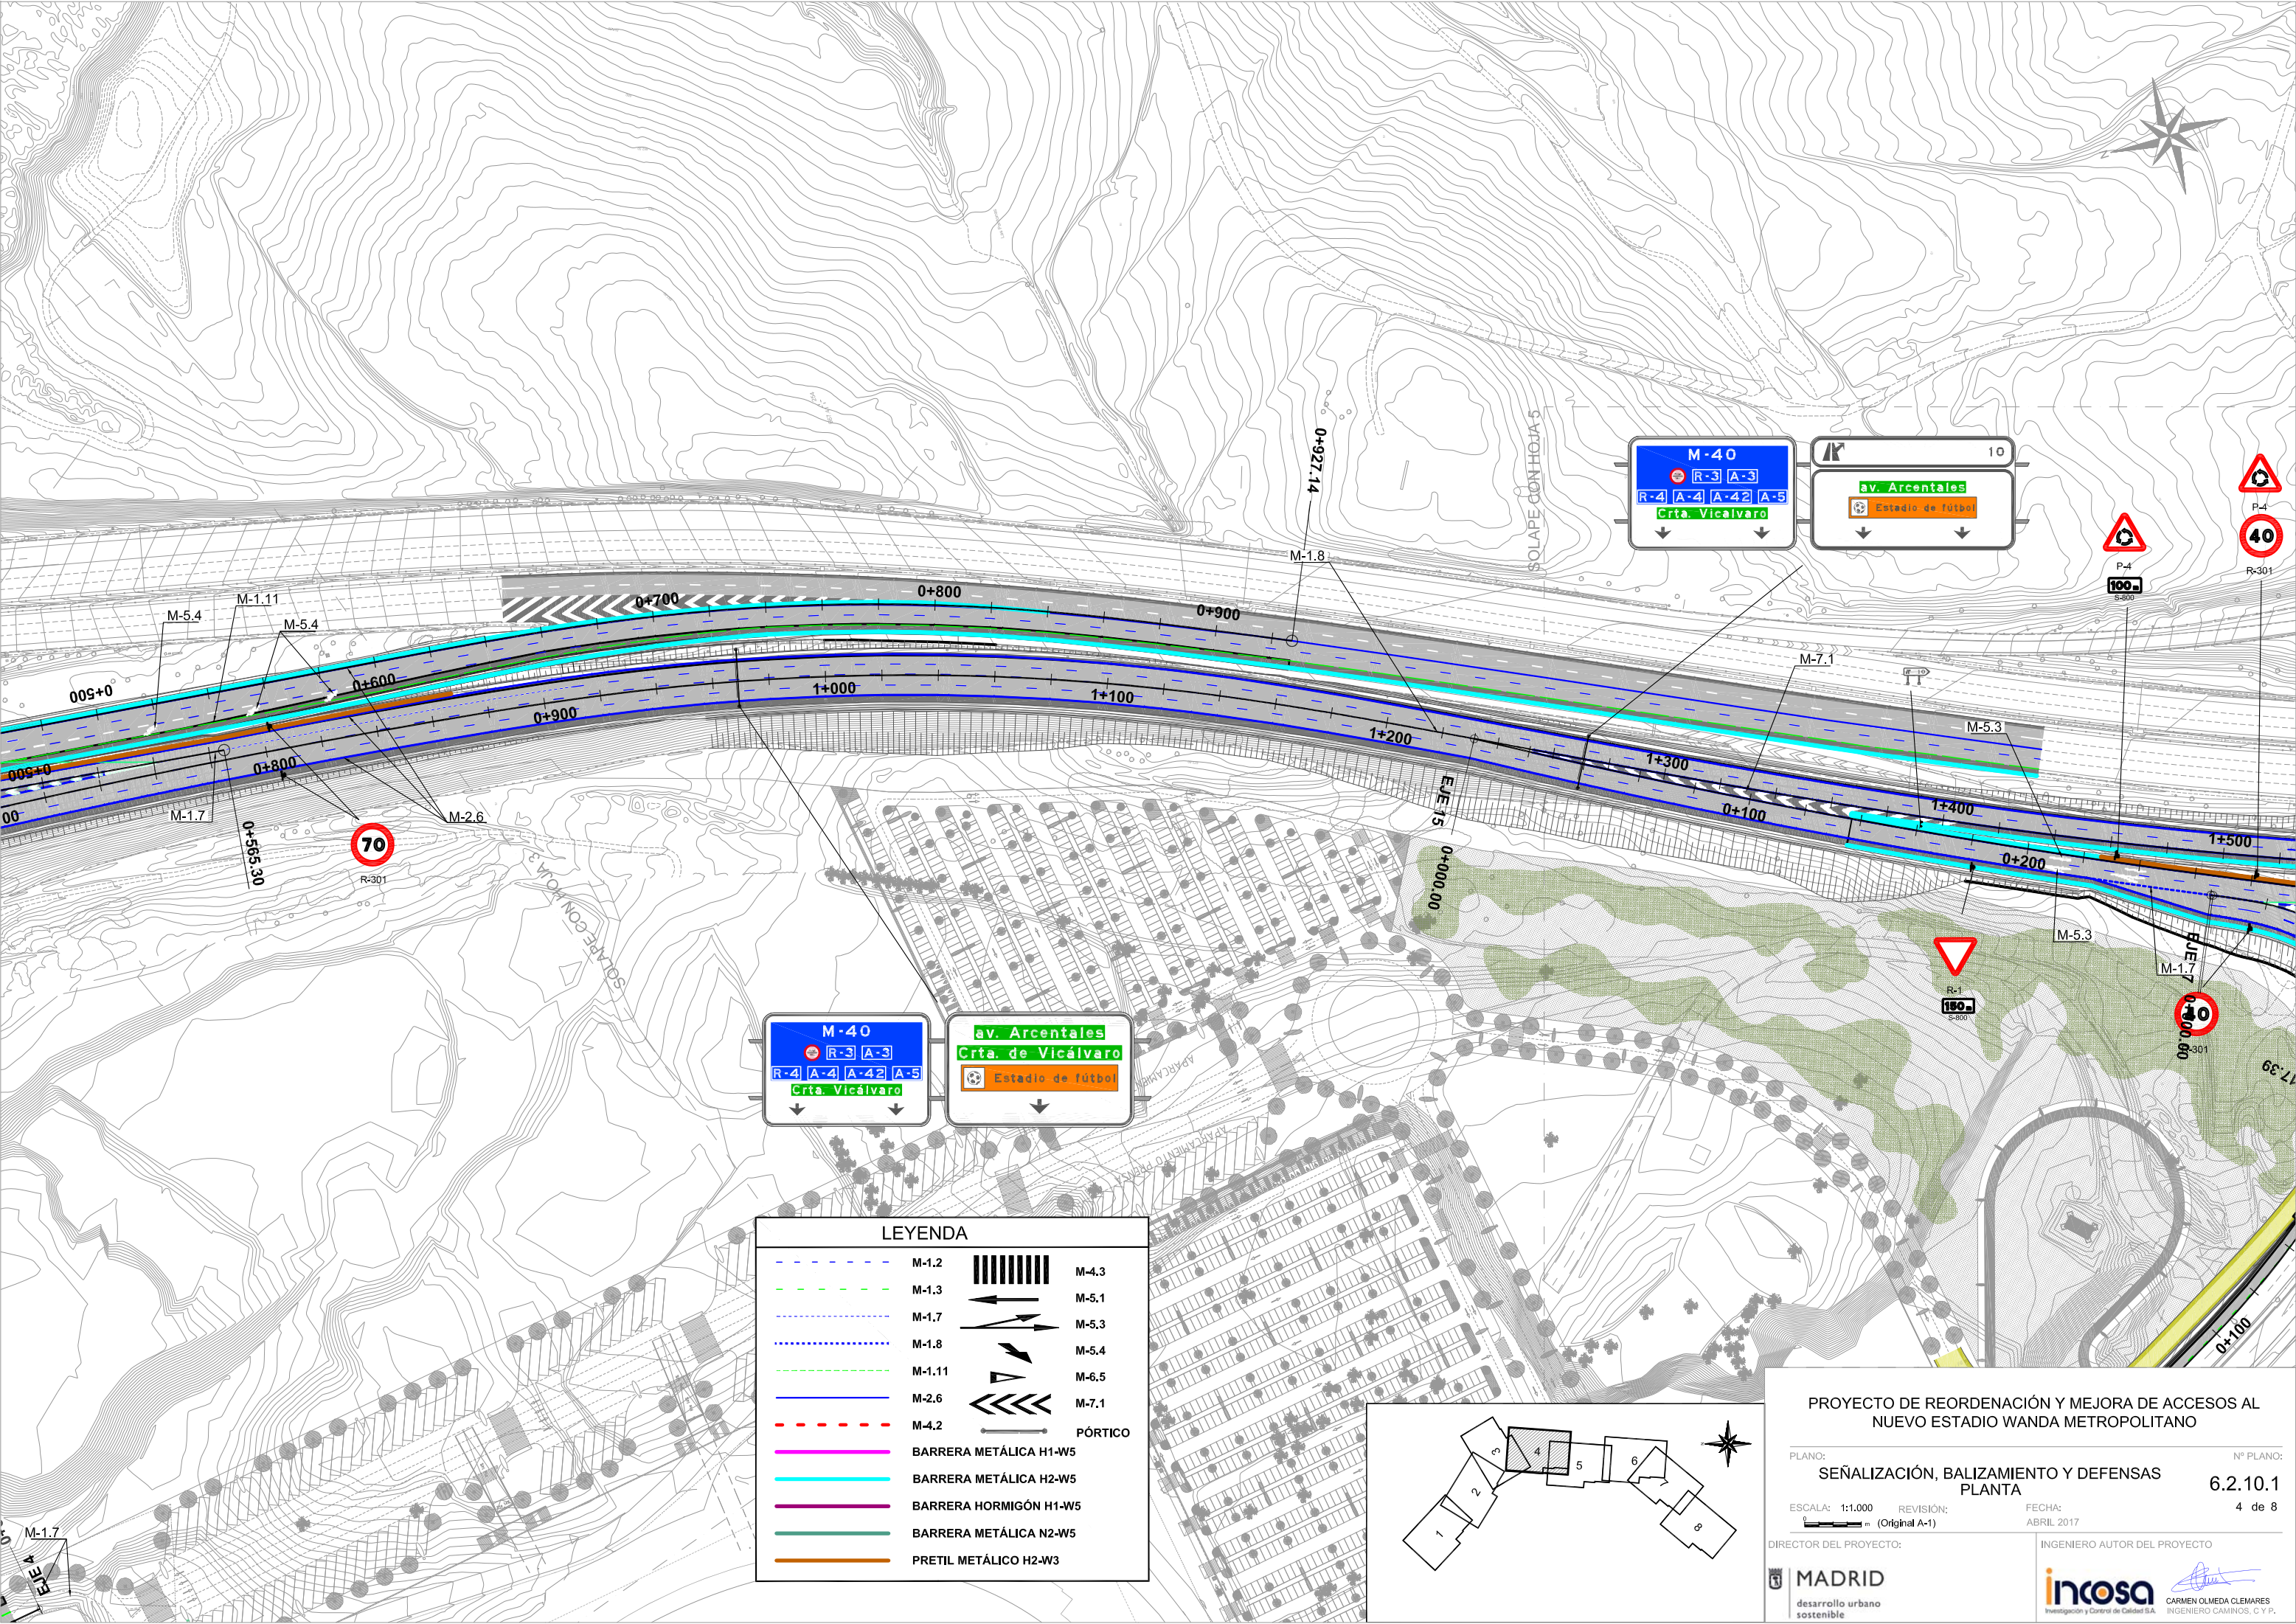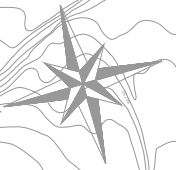

M-40
 R-3 A-3
 R-4 A-4 A-42 A-5
 Crta. Vicálvaro

av. Arcentales
 Crta. de Vicálvaro
 Estadio de fútbol

LEYENDA		
--- M-1.2		M-4.3
--- M-1.3	↑↑↑	M-5.1
--- M-1.7	↑↑↑	M-5.3
--- M-1.8	↑↑↑	M-5.4
--- M-1.11	↑↑↑	M-6.5
--- M-2.6	↑↑↑	M-7.1
--- M-4.2	↑↑↑	PÓRTICO
--- BARRERA METÁLICA H1-W5		
--- BARRERA METÁLICA H2-W5		
--- BARRERA HORMIGÓN H1-W5		
--- BARRERA METÁLICA N2-W5		
--- PRETEL METÁLICO H2-W3		

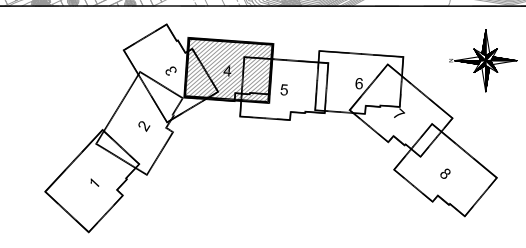


PROYECTO DE REORDENACIÓN Y MEJORA DE ACCESOS AL NUEVO ESTADIO WANDA METROPOLITANO

PLANO: SEÑALIZACIÓN, BALIZAMIENTO Y DEFENSAS PLANTA Nº PLANO: 6.2.10.1
 ESCALA: 1:1.000 REVISIÓN: (Original A-1) FECHA: ABRIL 2017 4 de 8


M-40
R-3 A-3
R-4 A-4 A-4.2 A-5
Crtá. Vicálvaro

av. Arcentales
Estadio de fútbol

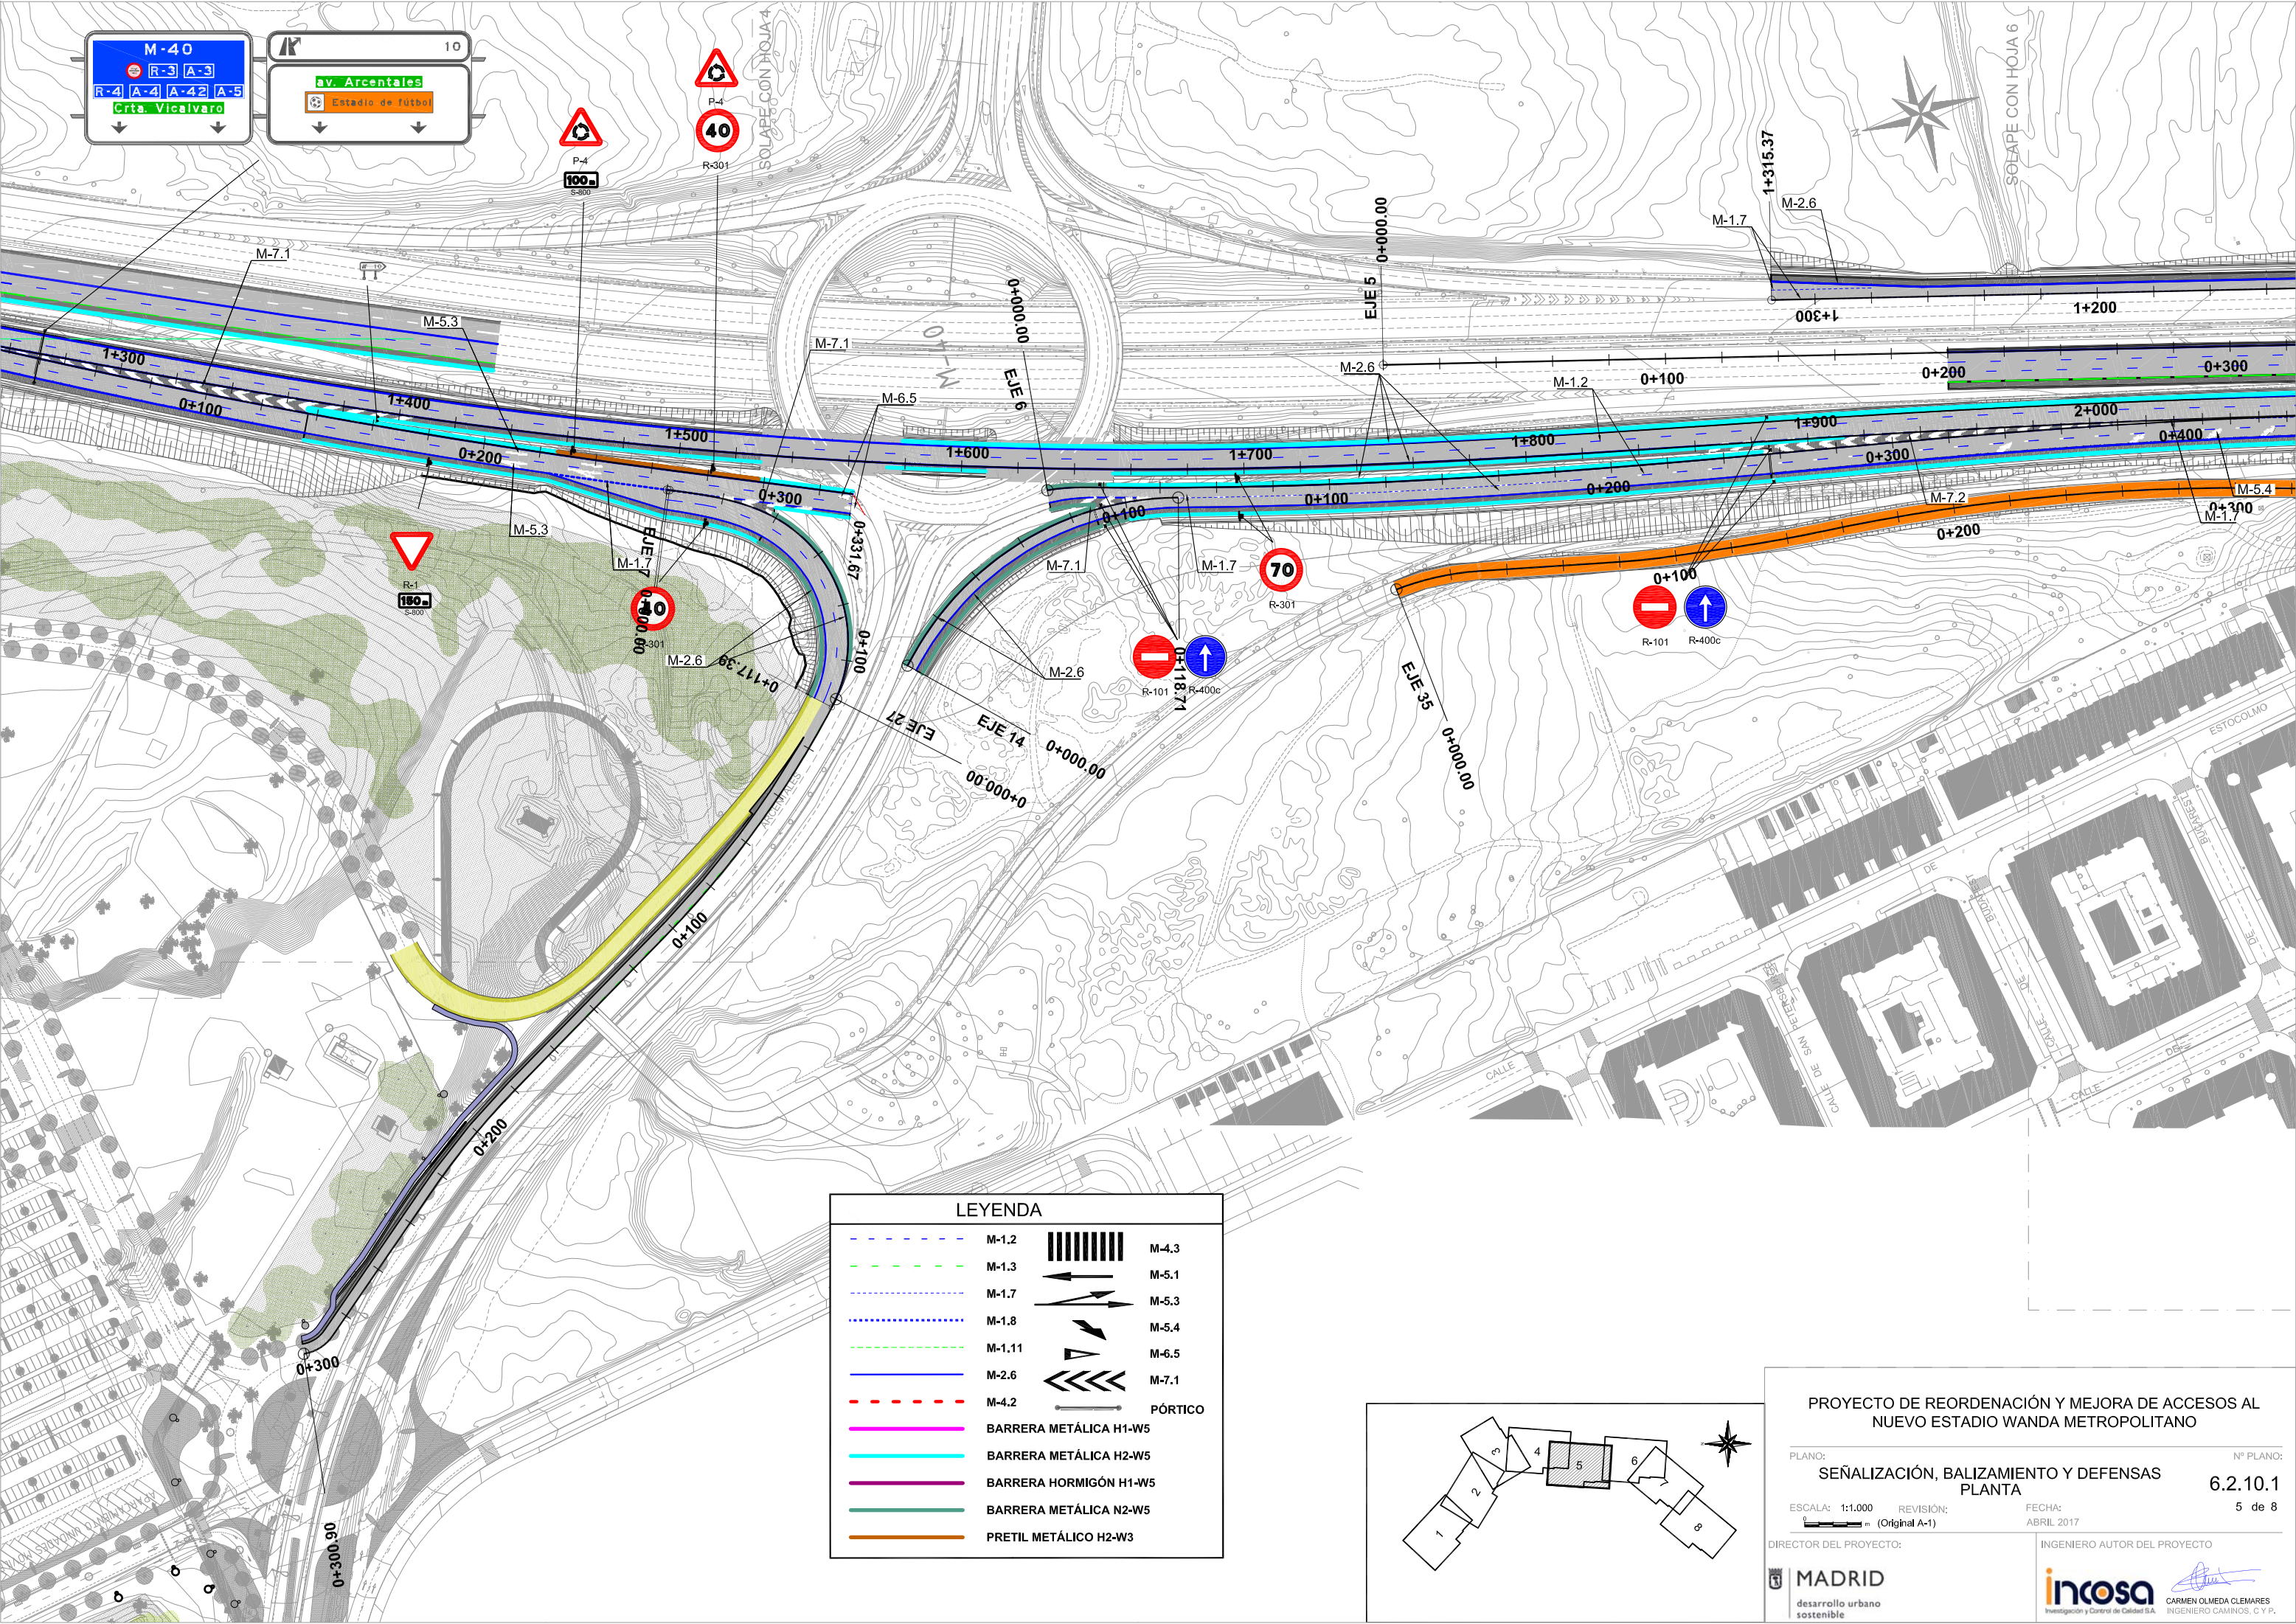

LEYENDA

---	M-1.2		M-4.3
---	M-1.3	↑	M-5.1
---	M-1.7	↔	M-5.3
---	M-1.8	↗	M-5.4
---	M-1.11	▲	M-6.5
---	M-2.6	↖	M-7.1
---	M-4.2	—	PÓRTICO
---	BARRERA METÁLICA H1-W5		
---	BARRERA METÁLICA H2-W5		
---	BARRERA HORMIGÓN H1-W5		
---	BARRERA METÁLICA N2-W5		
---	PRETEL METÁLICO H2-W3		

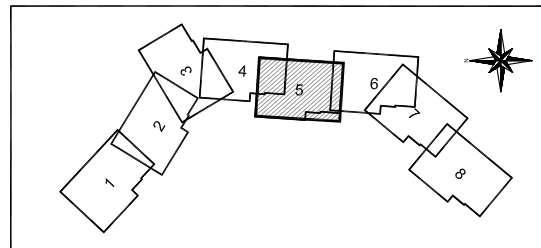



PROYECTO DE REORDENACIÓN Y MEJORA DE ACCESOS AL NUEVO ESTADIO WANDA METROPOLITANO

PLANO: **SEÑALIZACIÓN, BALIZAMIENTO Y DEFENSAS PLANTA** Nº PLANO: **6.2.10.1**


ESCALA: 1:1.000 REVISIÓN: (Original A-1) FECHA: ABRIL 2017 5 de 8

DIRECTOR DEL PROYECTO: **MADRID** desarrollo urbano sostenible

INGENIERO AUTOR DEL PROYECTO: **incosa** CARMEN OLMEDA CLEMARES INGENIERO CAMINOS, C.Y.P.

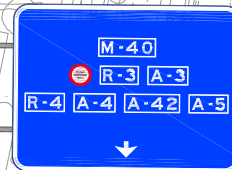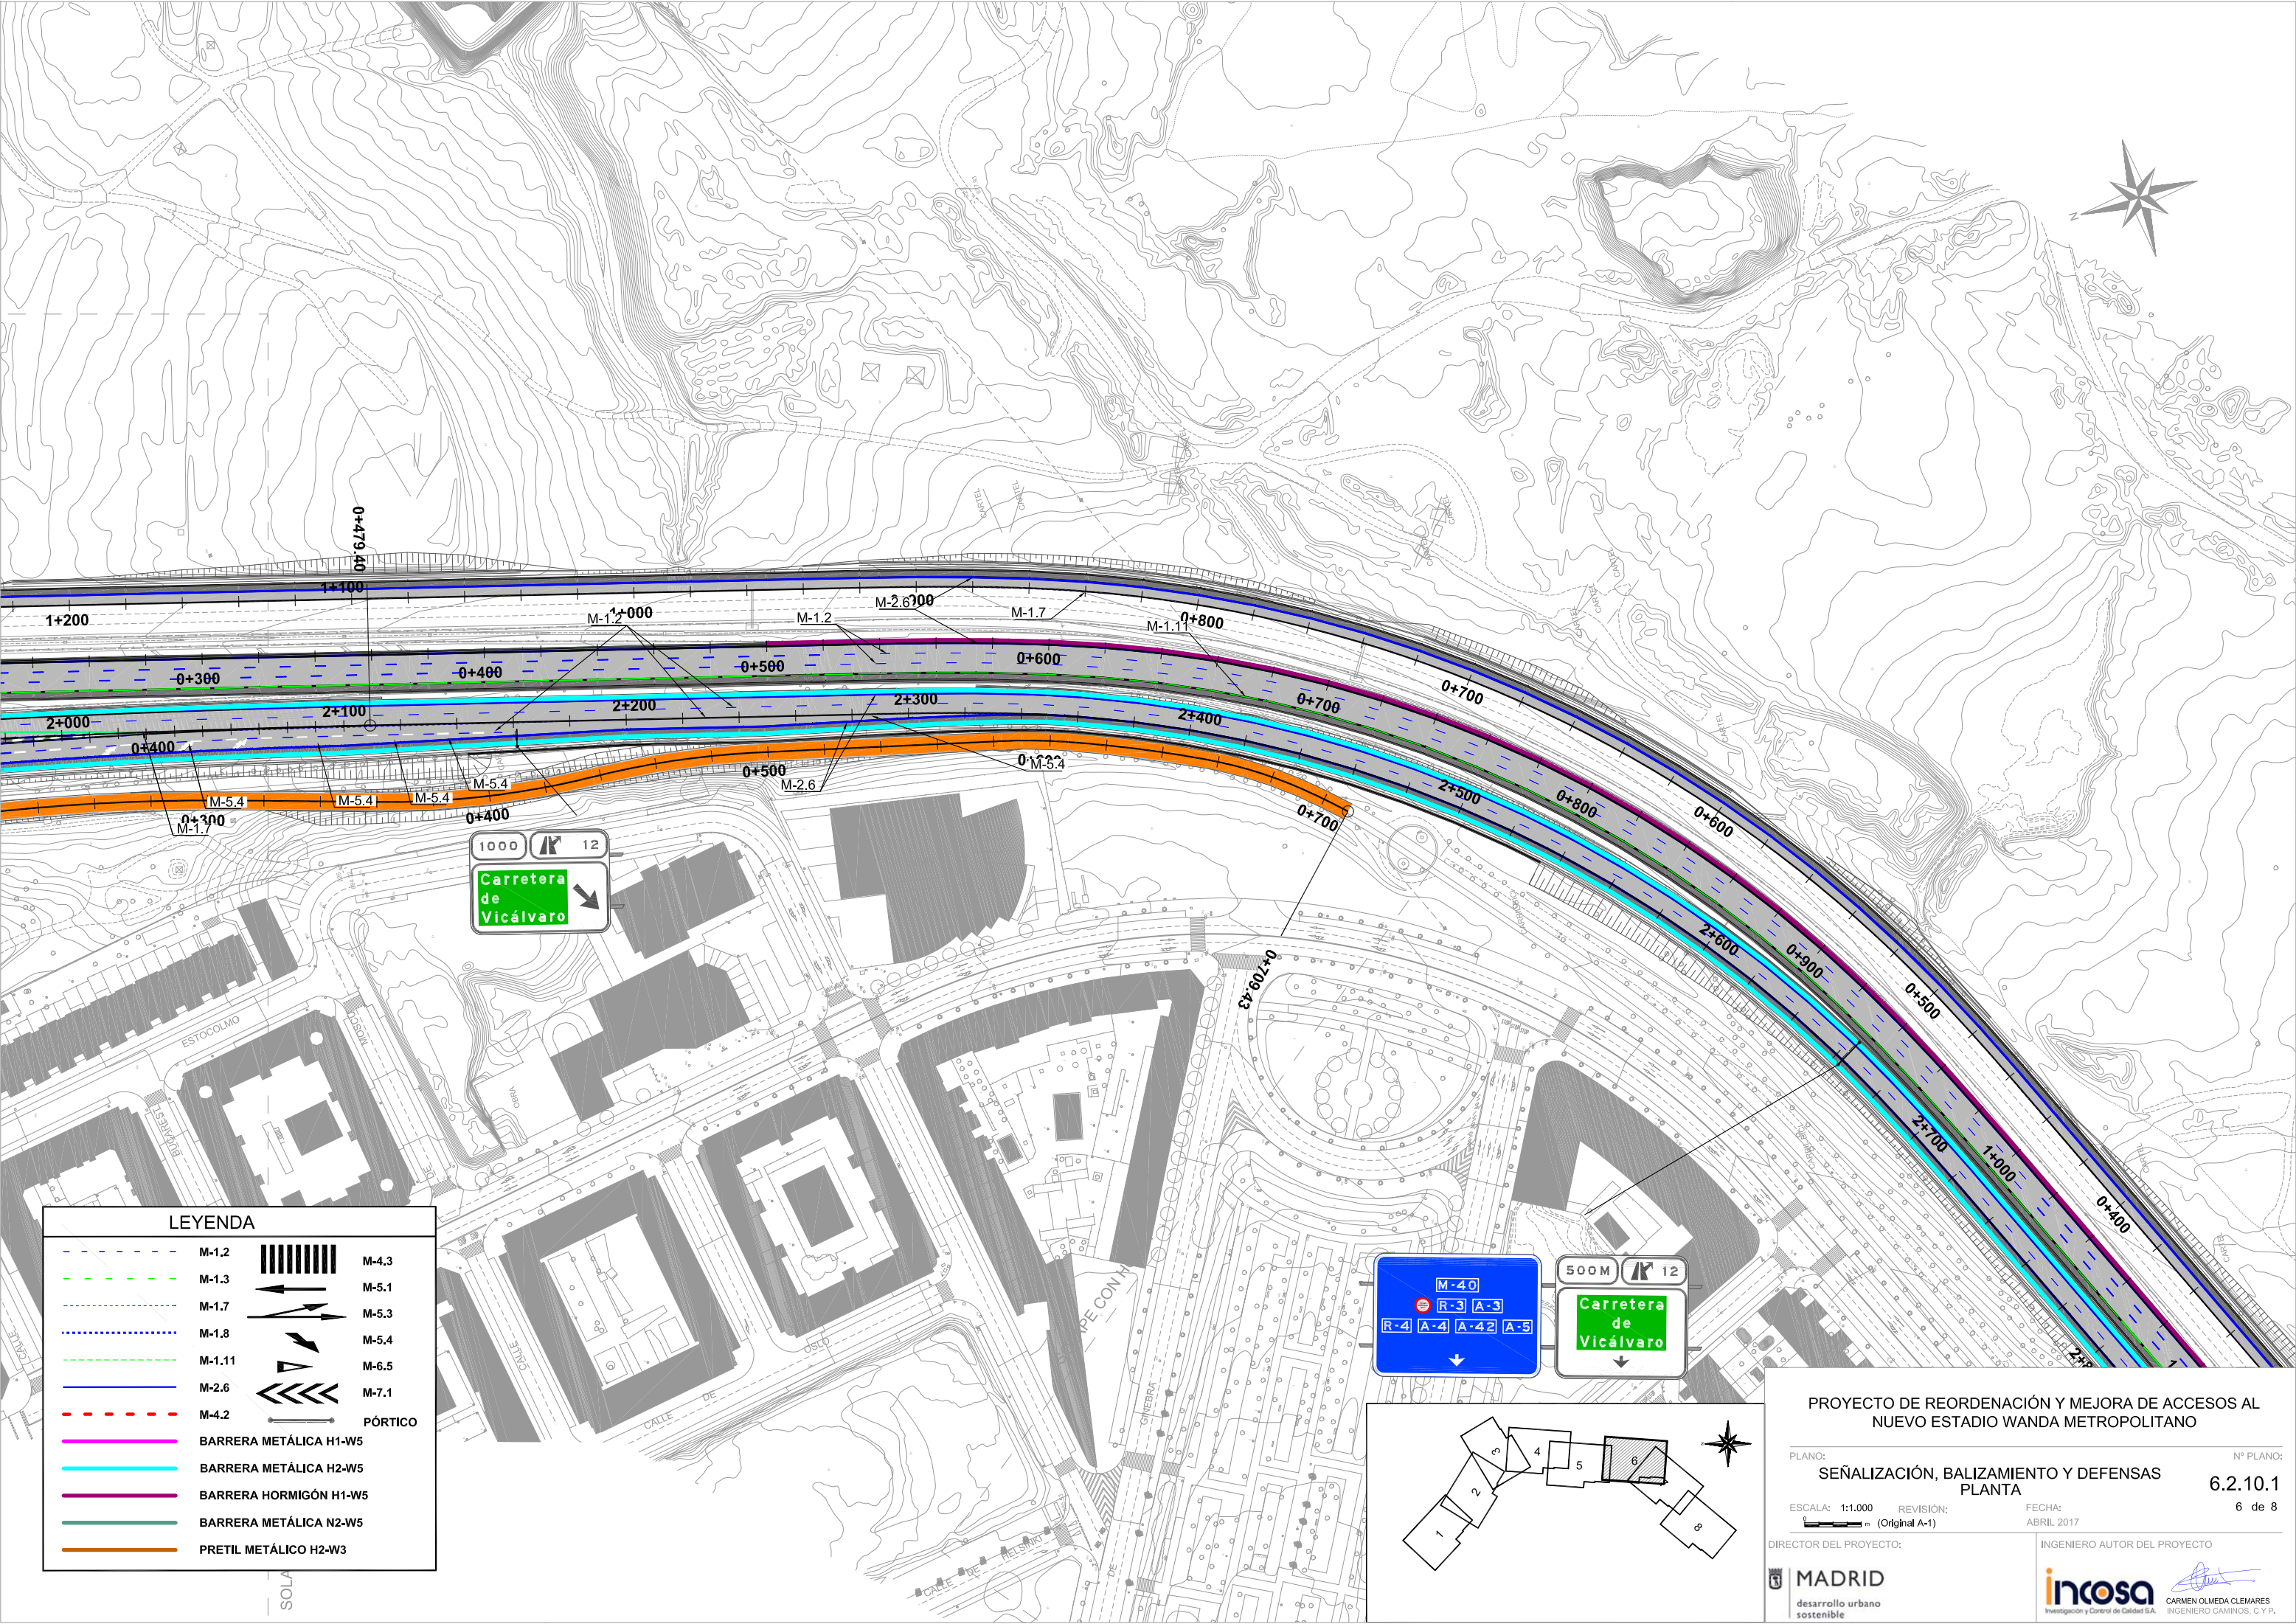

LEYENDA		
--- M-1.2		M-4.3
--- M-1.3		M-5.1
--- M-1.7		M-5.3
--- M-1.8		M-5.4
--- M-1.11		M-6.5
--- M-2.6		M-7.1
--- M-4.2		PÓRTICO
--- BARRERA METÁLICA H1-W5		
--- BARRERA METÁLICA H2-W5		
--- BARRERA HORMIGÓN H1-W5		
--- BARRERA METÁLICA N2-W5		
--- PRETIL METÁLICO H2-W3		

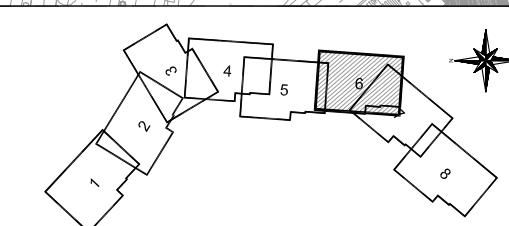



PROYECTO DE REORDENACIÓN Y MEJORA DE ACCESOS AL NUEVO ESTADIO WANDA METROPOLITANO

PLANO: SEÑALIZACIÓN, BALIZAMIENTO Y DEFENSAS PLANTA Nº PLANO: 6.2.10.1

ESCALA: 1:1.000 REVISIÓN: (Original A-1) FECHA: ABRIL 2017 6 de 8


DIRECTOR DEL PROYECTO: INGENIERO AUTOR DEL PROYECTO



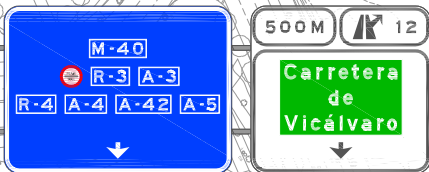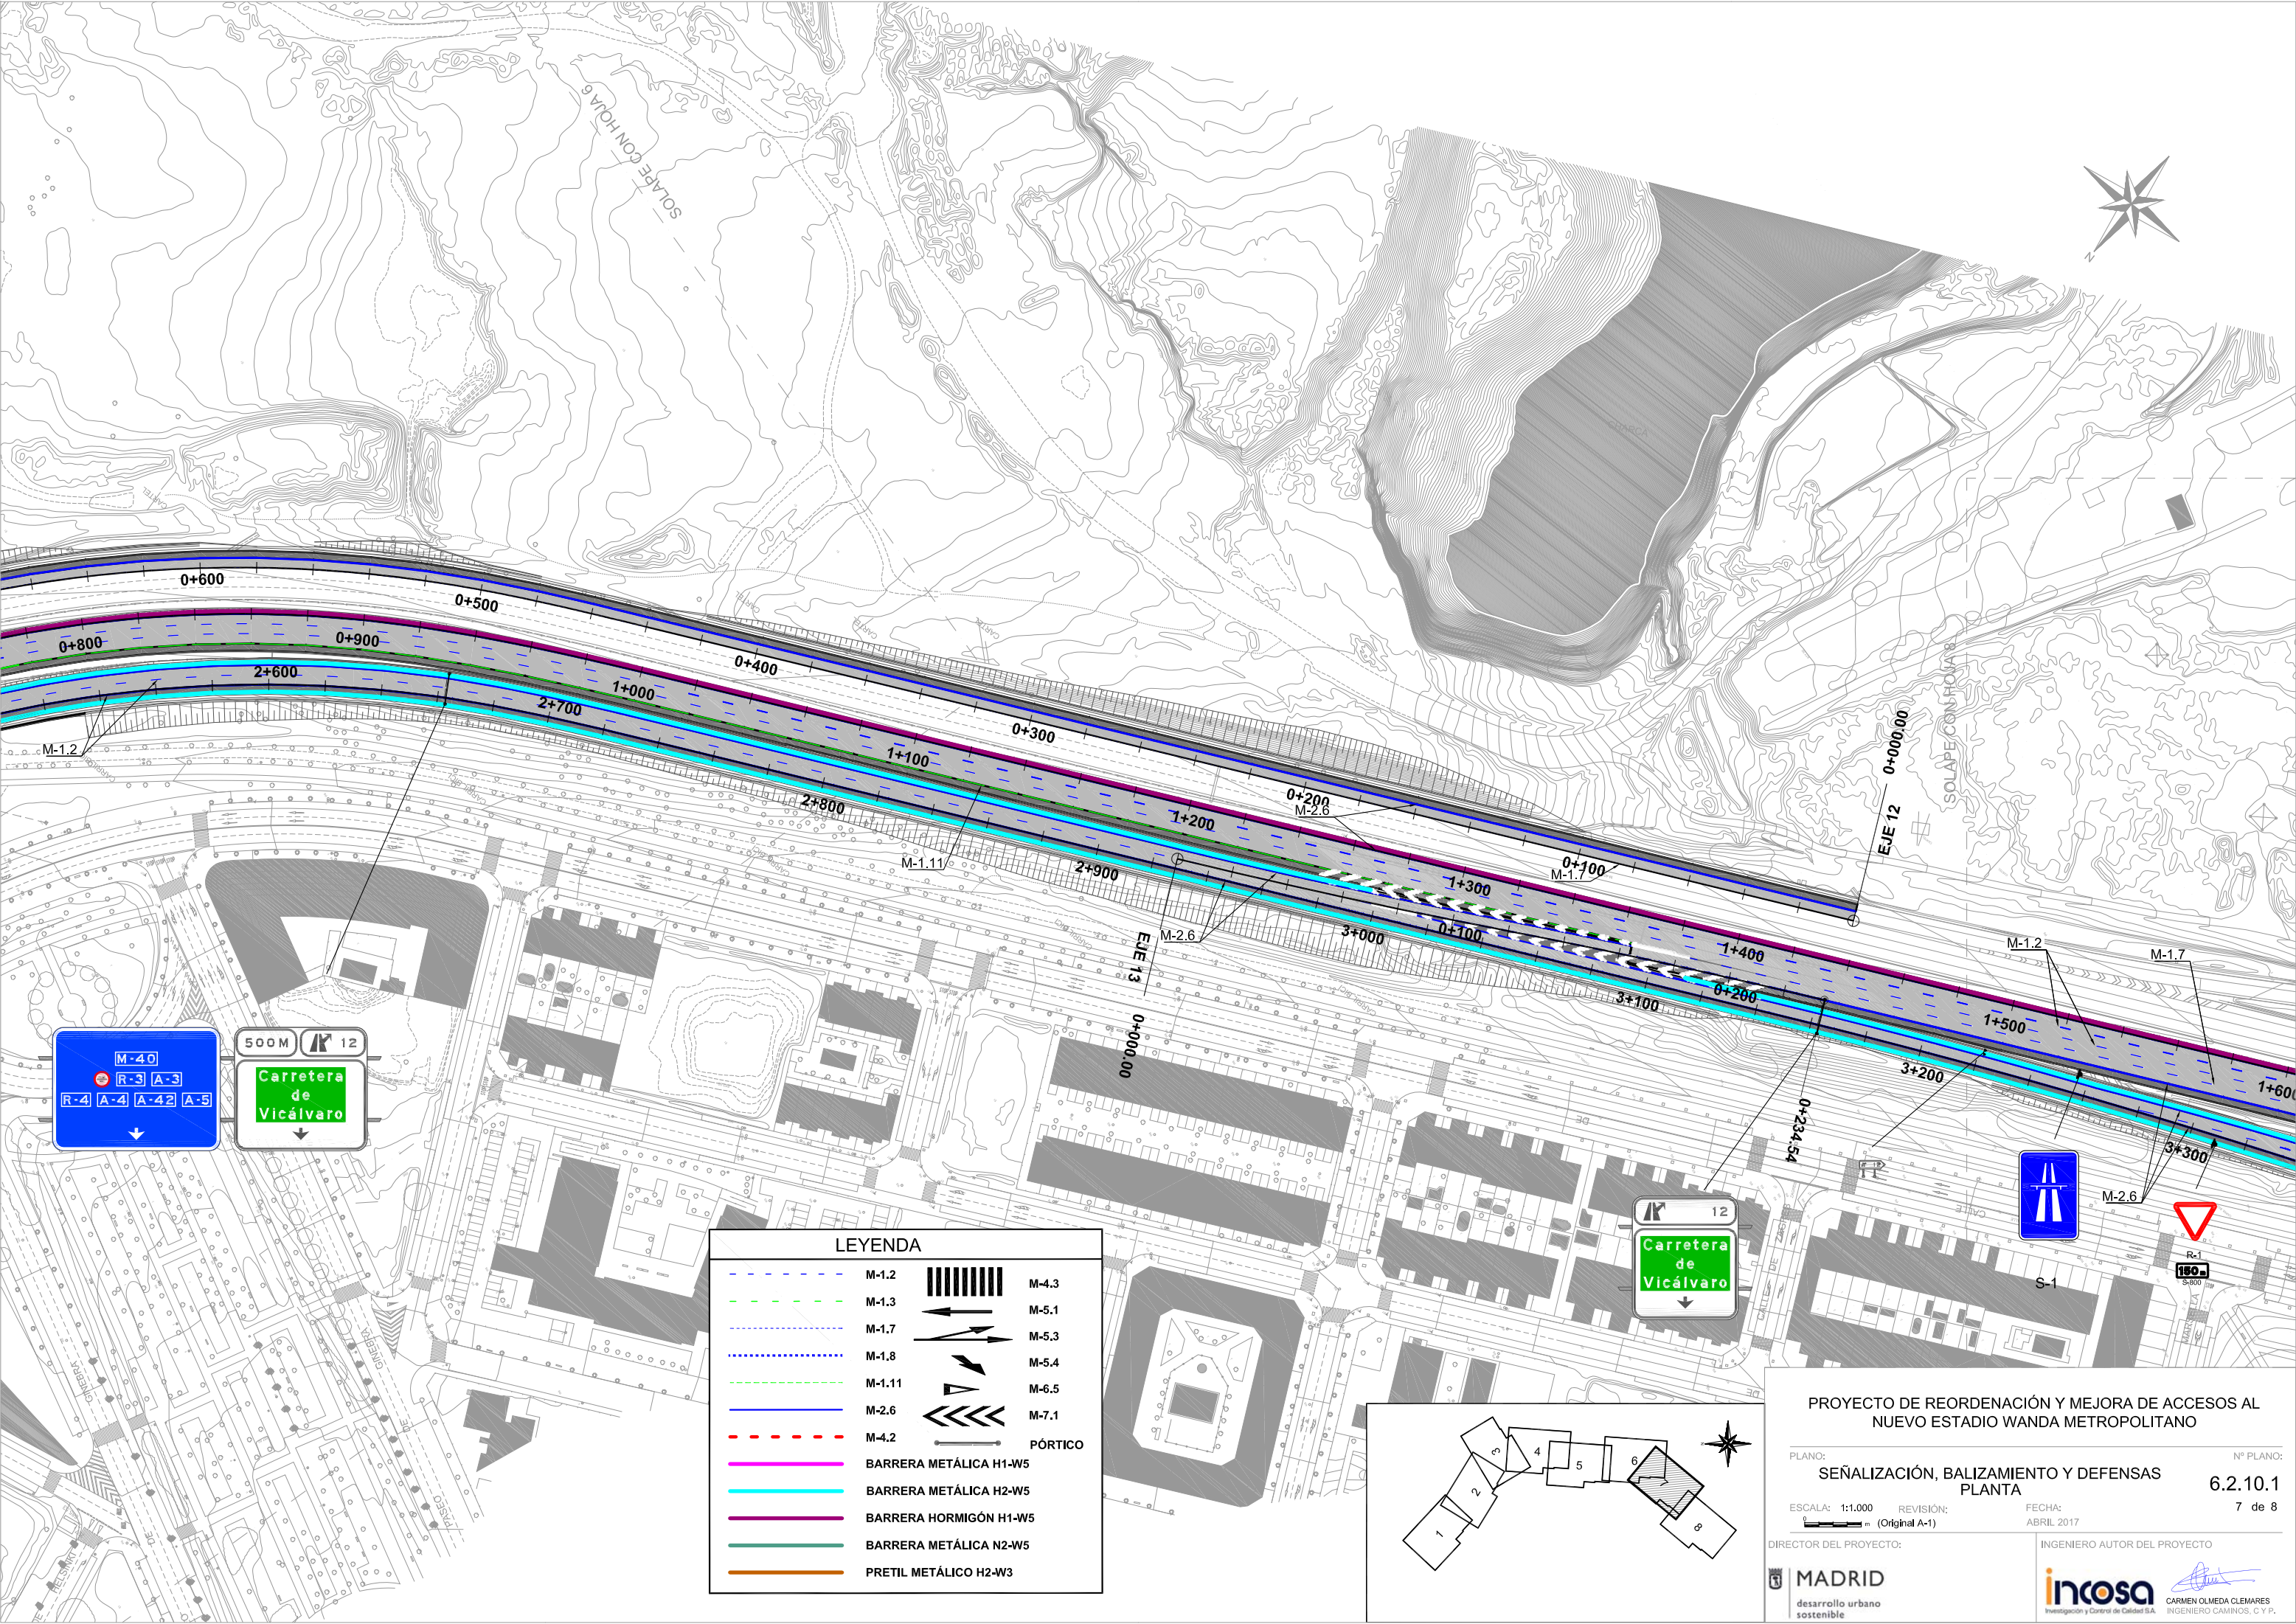


LEYENDA

	M-1.2		M-4.3
	M-1.3		M-5.1
	M-1.7		M-5.3
	M-1.8		M-5.4
	M-1.11		M-6.5
	M-2.6		M-7.1
	M-4.2		PÓRTICO
	BARRERA METÁLICA H1-W5		
	BARRERA METÁLICA H2-W5		
	BARRERA HORMIGÓN H1-W5		
	BARRERA METÁLICA N2-W5		
	PRETIL METÁLICO H2-W3		

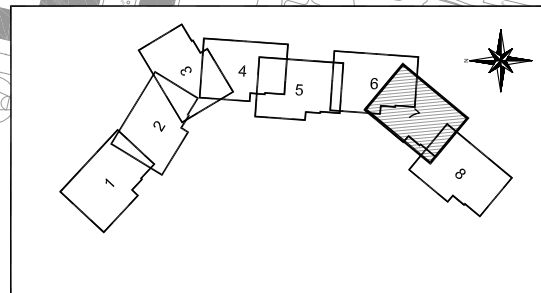


PROYECTO DE REORDENACIÓN Y MEJORA DE ACCESOS AL NUEVO ESTADIO WANDA METROPOLITANO

PLANO: SEÑALIZACIÓN, BALIZAMIENTO Y DEFENSAS PLANTA Nº PLANO: 6.2.10.1
 ESCALA: 1:1.000 REVISIÓN: (Original A-1) FECHA: ABRIL 2017 7 de 8

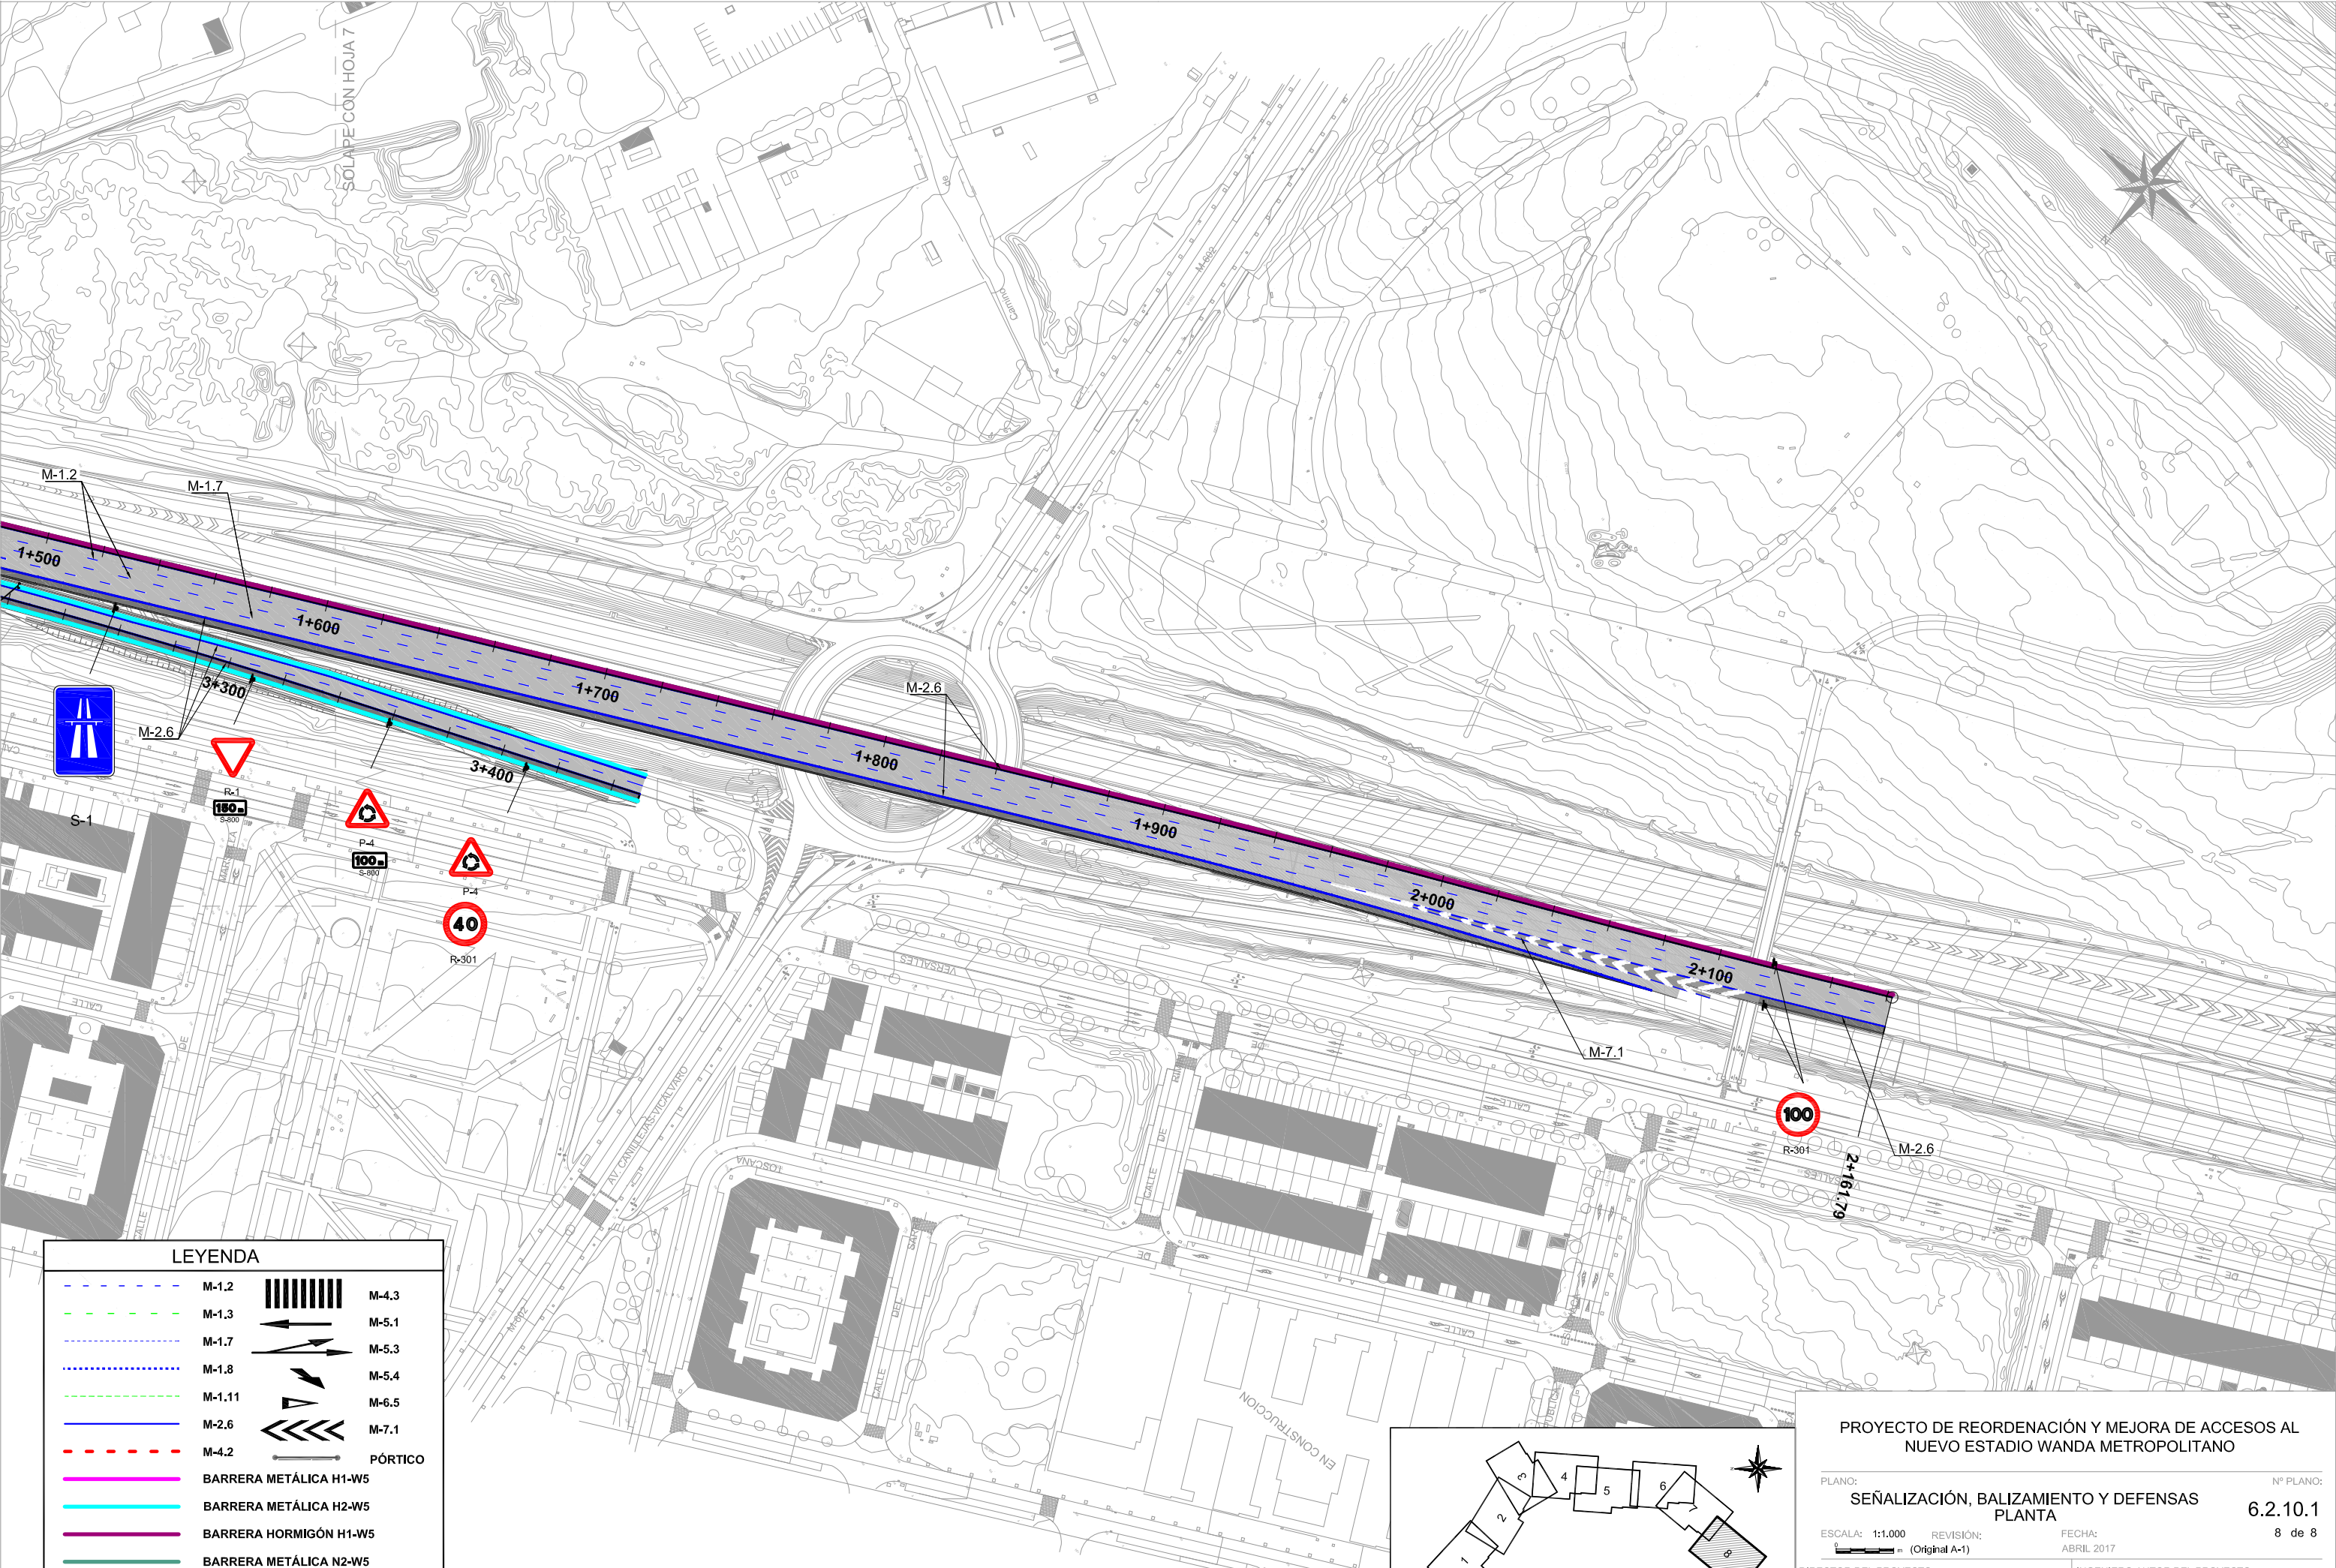

LEYENDA

---	M-1.2		M-4.3
---	M-1.3	↑	M-5.1
---	M-1.7	↔	M-5.3
---	M-1.8	↘	M-5.4
---	M-1.11	▲	M-6.5
---	M-2.6	↙	M-7.1
---	M-4.2	—	PÓRTICO
---	BARRERA METÁLICA H1-W5		
---	BARRERA METÁLICA H2-W5		
---	BARRERA HORMIGÓN H1-W5		
---	BARRERA METÁLICA N2-W5		
---	PRETIL METÁLICO H2-W3		

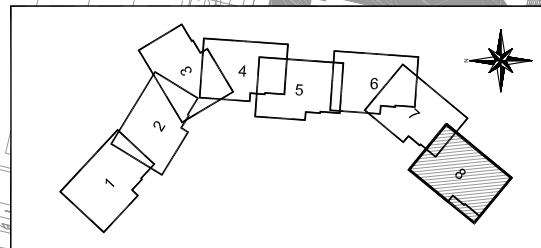

PROYECTO DE REORDENACIÓN Y MEJORA DE ACCESOS AL NUEVO ESTADIO WANDA METROPOLITANO

PLANO: **SEÑALIZACIÓN, BALIZAMIENTO Y DEFENSAS PLANTA** Nº PLANO: **6.2.10.1**

ESCALA: 1:1.000 REVISIÓN: (Original A-1) FECHA: ABRIL 2017 8 de 8

DIRECTOR DEL PROYECTO: **MADRID** desarrollo urbano sostenible

INGENIERO AUTOR DEL PROYECTO: **incosa** CARMEN OLMEDA CLEMARES INGENIERO CAMINOS, C.Y.P.