


PLANO LLAVE
1:200.000

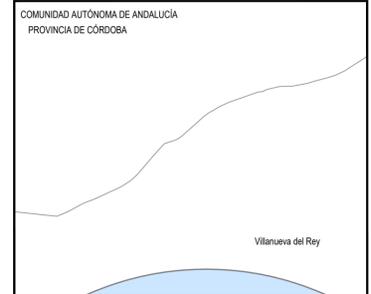

MUNICIPIOS
1:60.000

LEYENDA

SERVIDUMBRES AERONÁUTICAS

- Zona de seguridad
- Vulneraciones del terreno y elementos sobre el mismo
- Instalación radioeléctrica
- Línea negra continua: Intersección entre superficies
- Línea color gruesa: Borde de servidumbres
- Línea color fina: Línea de nivel de servidumbres
- Radar de vigilancia primario y secundario
- Centro de emisores y receptores

SIGNOS CONVENCIONALES

Carreteras

- Autopista. Autovía
- Nacional. Autonomía 1º orden
- Autonomía 2º orden. Autonomía 3º orden y otras
- En construcción. Pistas
- Vía de urbanización. Estación de servicio
- Caminos. Sendas

Ferrocarriles

- Alta velocidad. Electrificado
- Vía ancho normal: doble, sencilla
- Vía estrecha: doble, sencilla
- En construcción. Abandonado
- Estación. Túnel. Apeadero

Límites de divisiones administrativas

- Nación. Comunidad Autónoma
- Provincia. Término municipal
- Parque Nacional. Parque Natural


Hidrografía. Altimetría

- Curso de agua: permanente, intermitente
- Canales, acequias: >3 m, 1-3 m, <1 m
- Ranblas o aluviones. Curva batimétrica
- Curvas de nivel. Auxiliares. Hoya o depresión
- Desmonte. Terrapién. Vertedero, escollera


Signos especiales

- Conducción de combustible: superl., subter.
- Línea eléctrica: >110 kV y <110 kV
- Aduccuto. Sifón
- Alambrada. Tapia. Muro de contención (dique)
- Vértice geodésico: 1º orden, Red Orden interior (ROI)
- Cantera. Mina. Mina a cielo abierto
- Estación espacial. Repelido. Antena
- Restos arqueológicos. Camping. Pista de tenis
- Molino: de viento, de agua. Faro
- Central eléctrica hidráulica. Palomar. Castillo
- Cruz aislada. Cementerio. Iglesia y cementerio
- Edificio religioso cristiano. Edificio en ruinas. Corral
- Edificio: aislado, singular, agrícola o industrial
- Piazza de toros. Monumento. Central Eólica
- Pozo. Fuente. Manantial
- Depósito de agua: elevado, a nivel del suelo. Piscina
- Depuradora. Estanque o aljibe. Abrevadero
- Helipuerto. Campo de Fútbol. Área Recreativa



PUNTOS DE REFERENCIA DE LAS INSTALACIONES RADIOELÉCTRICAS (ETRS89 UTM HUSO 30)			
INSTALACIÓN	X (m)	Y (m)	ALTITUD (m)
RADAR RLEVR	305.263,0	4.222.945,1	894,3

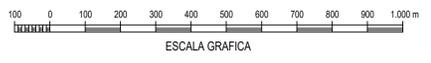

Datum ETRS89. Proyección UTM Huso 30
 Datos para el centro de la hoja (38° 11' 48,653" N, 05° 13' 36,685" W)
 Valor estimado de la declinación magnética para el
 1 de Enero de 2018 $\delta = 1^{\circ} 06'$ Oeste
 La variación anual de la declinación es de 7,3" hacia el Este
 Convergencia de la cuadrícula $\alpha = -1^{\circ} 22' 39''$
 Factor de escala = 1,00006824

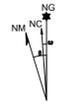


		SECRETARÍA GENERAL DE TRANSPORTES Y MOVILIDAD DIRECCIÓN GENERAL DE AVIACIÓN CIVIL	
CALCULADO DIBUJADO COMPROBADO PROYECTADO DIRIGIDO		ENAIRe DIVISIÓN DE DISEÑO, DESARROLLO E IMPLANTACIÓN ATM REAL DECRETO 145/2022 DE ESTABLECIMIENTO DE SERVIDUMBRES AERONÁUTICAS INSTALACIONES RADIOELÉCTRICAS DE VILLANUEVA DEL REY	
HOJA Nº 1 de 5 PLANO Nº 2 EDICIÓN FECHA 15/02/2022 ESCALA 1:10.000 (A1) SUSTITUTIVA		SERVIDUMBRES RADIOELÉCTRICAS	

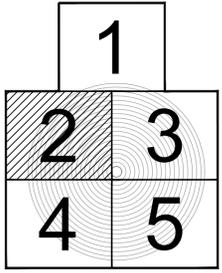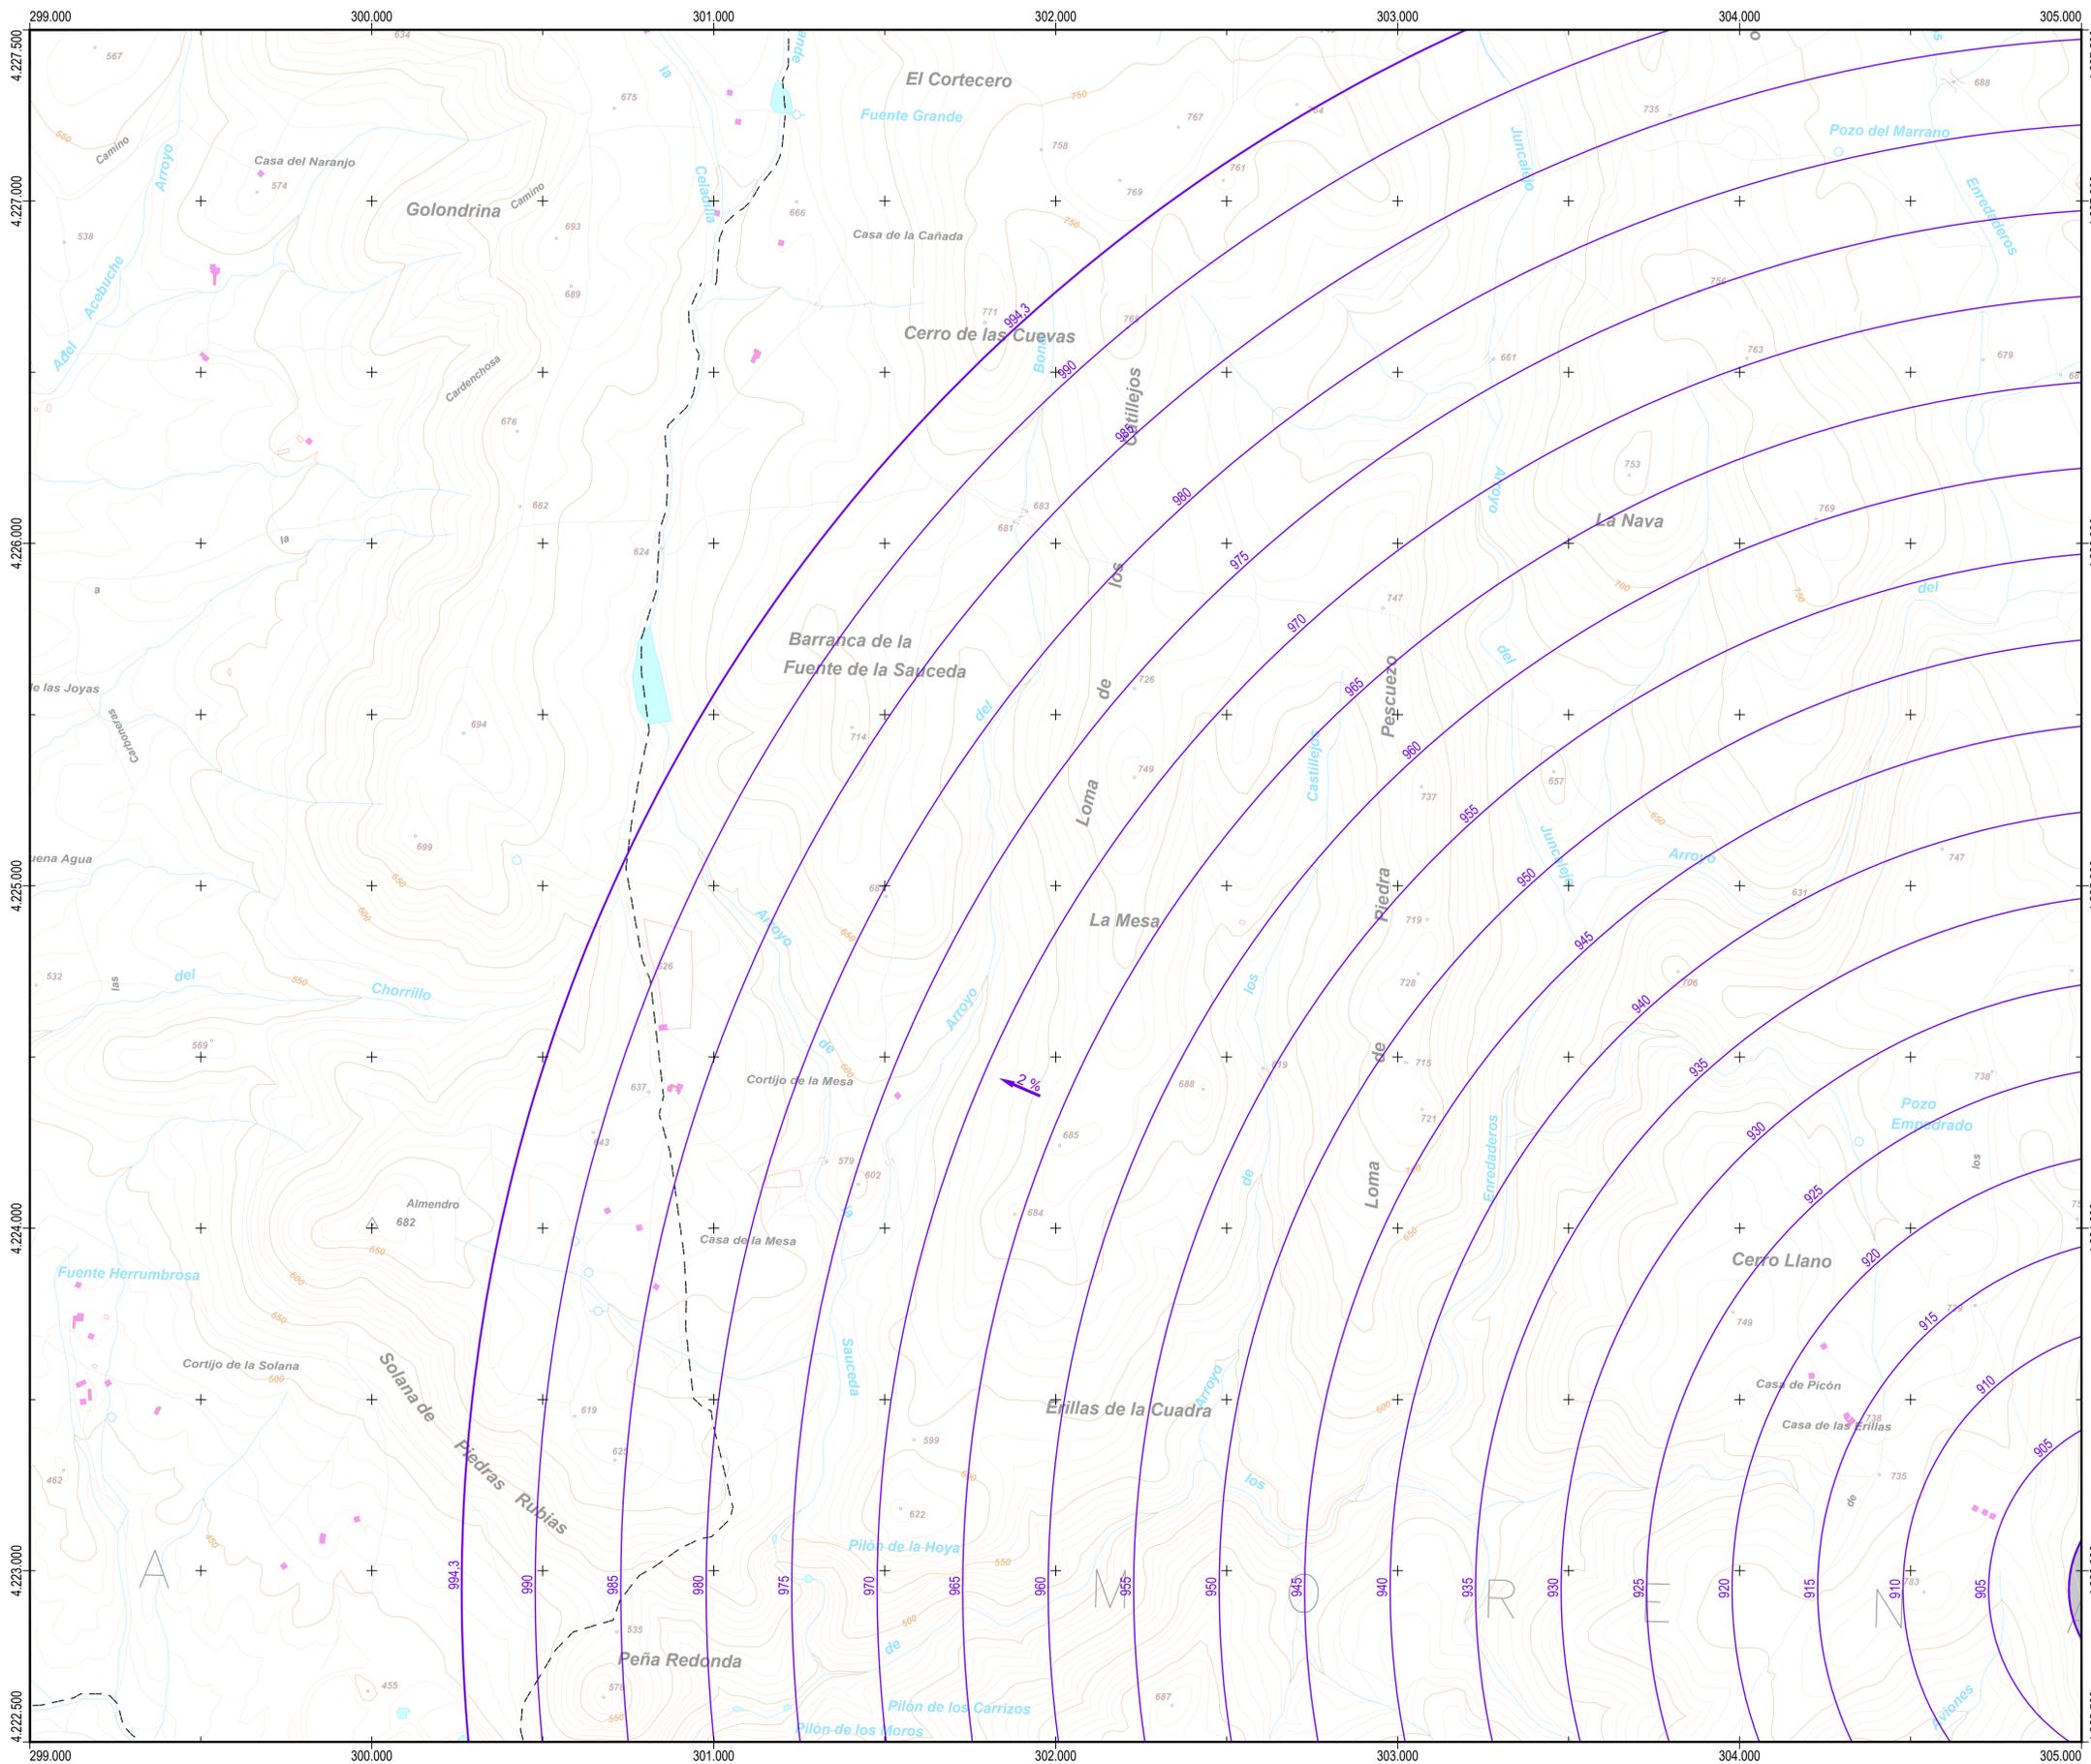

PLANO LLAVE
1:200.000

MUNICIPIOS
1:60.000

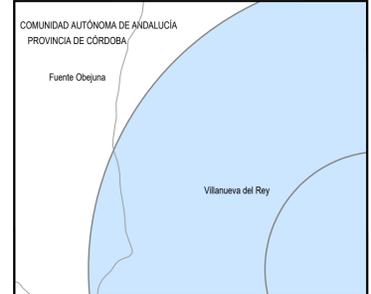

LEYENDA

SERVIDUMBRES AERONÁUTICAS


- Zona de seguridad
- Vulneraciones del terreno y elementos sobre el mismo
- Instalación radioeléctrica
- Línea negra continua: Intersección entre superficies
- Línea color gruesa: Borde de servidumbres
- Línea color fina: Línea de nivel de servidumbres
- Radar de vigilancia primario y/o secundario
- Centro de emisores y/o receptores

SIGNOS CONVENCIONALES


- Carreteras**
 - Autopista, Autovía
 - Nacional, Autonomía 1º orden
 - Autonomía 2º orden, Autonomía 3º orden y otras
 - En construcción, Pistas
 - Vía de urbanización, Estación de servicio
 - Caminos, Sendas
- Ferrocarriles**
 - Alta velocidad, Electrificado
 - Vía ancho normal: doble, sencilla
 - Vía estrecha: doble, sencilla
 - En construcción, Abandonado
 - Estación, Túnel, Apeadero
- Límites de divisiones administrativas**
 - Nación, Comunidad Autónoma
 - Provincia, Término municipal
 - Parque Nacional, Parque Natural
- Hydrografía, Altimetría**
 - Curso de agua: permanente, intermitente
 - Canales, acequias: >3 m, 1-3 m, <1 m
 - Rambas o aluviones, Curva batimétrica
 - Curvas de nivel, Auxiliares, Hoya o depresión
 - Desmonte, Terraplén, Veredero, escombrera
- Signos especiales**
 - Conducción de combustible: superl., subter.
 - Línea eléctrica: >110 kV y <110 kV
 - Acueducto, Sifón
 - Almadraba, Tapia, Muro de contención (dique)
 - Vértice geodésico: 1º orden, Red Orden interior (ROI)
 - Cantera, Mina, Mina a cielo abierto
 - Estación espacial, Repetidor, Antena
 - Restos arqueológicos, Camping, Pista de tenis
 - Molino: de viento, de agua, Faro
 - Central eléctrica hidráulica, Palomar, Castillo
 - Cruz aislada, Cementerio, Iglesia y cementerio
 - Edificio: aislado, singular, agrícola o industrial
 - Piazza de toros, Monumento, Central Eólica
 - Pozo, Fuente, Manantial
 - Depósito de agua: elevado, a nivel del suelo, Piscina
 - Depuradora, Estanque o aljibe, Abrevadero
 - Helipuerto, Campo de Fútbol, Área Recreativa

PUNTOS DE REFERENCIA DE LAS INSTALACIONES RADIOELÉCTRICAS (ETRS89 UTM HUSO 30)



INSTALACIÓN	X (m)	Y (m)	ALTITUD (m)
RADAR RLEVR	305.263,0	4.222.945,1	894,3
COM ecVDR	305.263,0	4.222.945,1	899,0

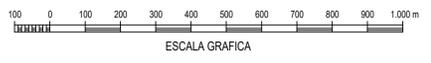

Datum ETRS89; Proyección UTM Huso 30
 Datos para el centro de la hoja (38° 09' 04,195" N, 05° 15' 34,922" W)
 Valor estimado de la declinación magnética para el
 1 de Enero de 2018 $\delta = 1^{\circ} 07'$ Oeste
 La variación anual de la declinación es de 7,3" hacia el Este
 Convergencia de la cuadrícula $\alpha = -1^{\circ} 23' 47''$
 Factor de escala = 1,00008276

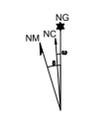

		SECRETARÍA GENERAL DE TRANSPORTES Y MOVILIDAD DIRECCIÓN GENERAL DE AVIACIÓN CIVIL	
CALCULADO DIBUJADO COMPROBADO PROYECTADO DIRIGIDO	ENAIRe DIVISIÓN DE DISEÑO, DESARROLLO E IMPLANTACIÓN ATM		
REAL DECRETO 145/2022 DE ESTABLECIMIENTO DE SERVIDUMBRES AERONÁUTICAS INSTALACIONES RADIOELÉCTRICAS DE VILLANUEVA DEL REY			
SERVIDUMBRES RADIOELÉCTRICAS			
HOJA Nº	PLANO Nº	EDICIÓN	FECHA
2 de 5	2		15/02/2022
ESCALA		SUSTITUYE A	
1:10.000 (A1)			

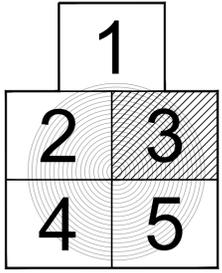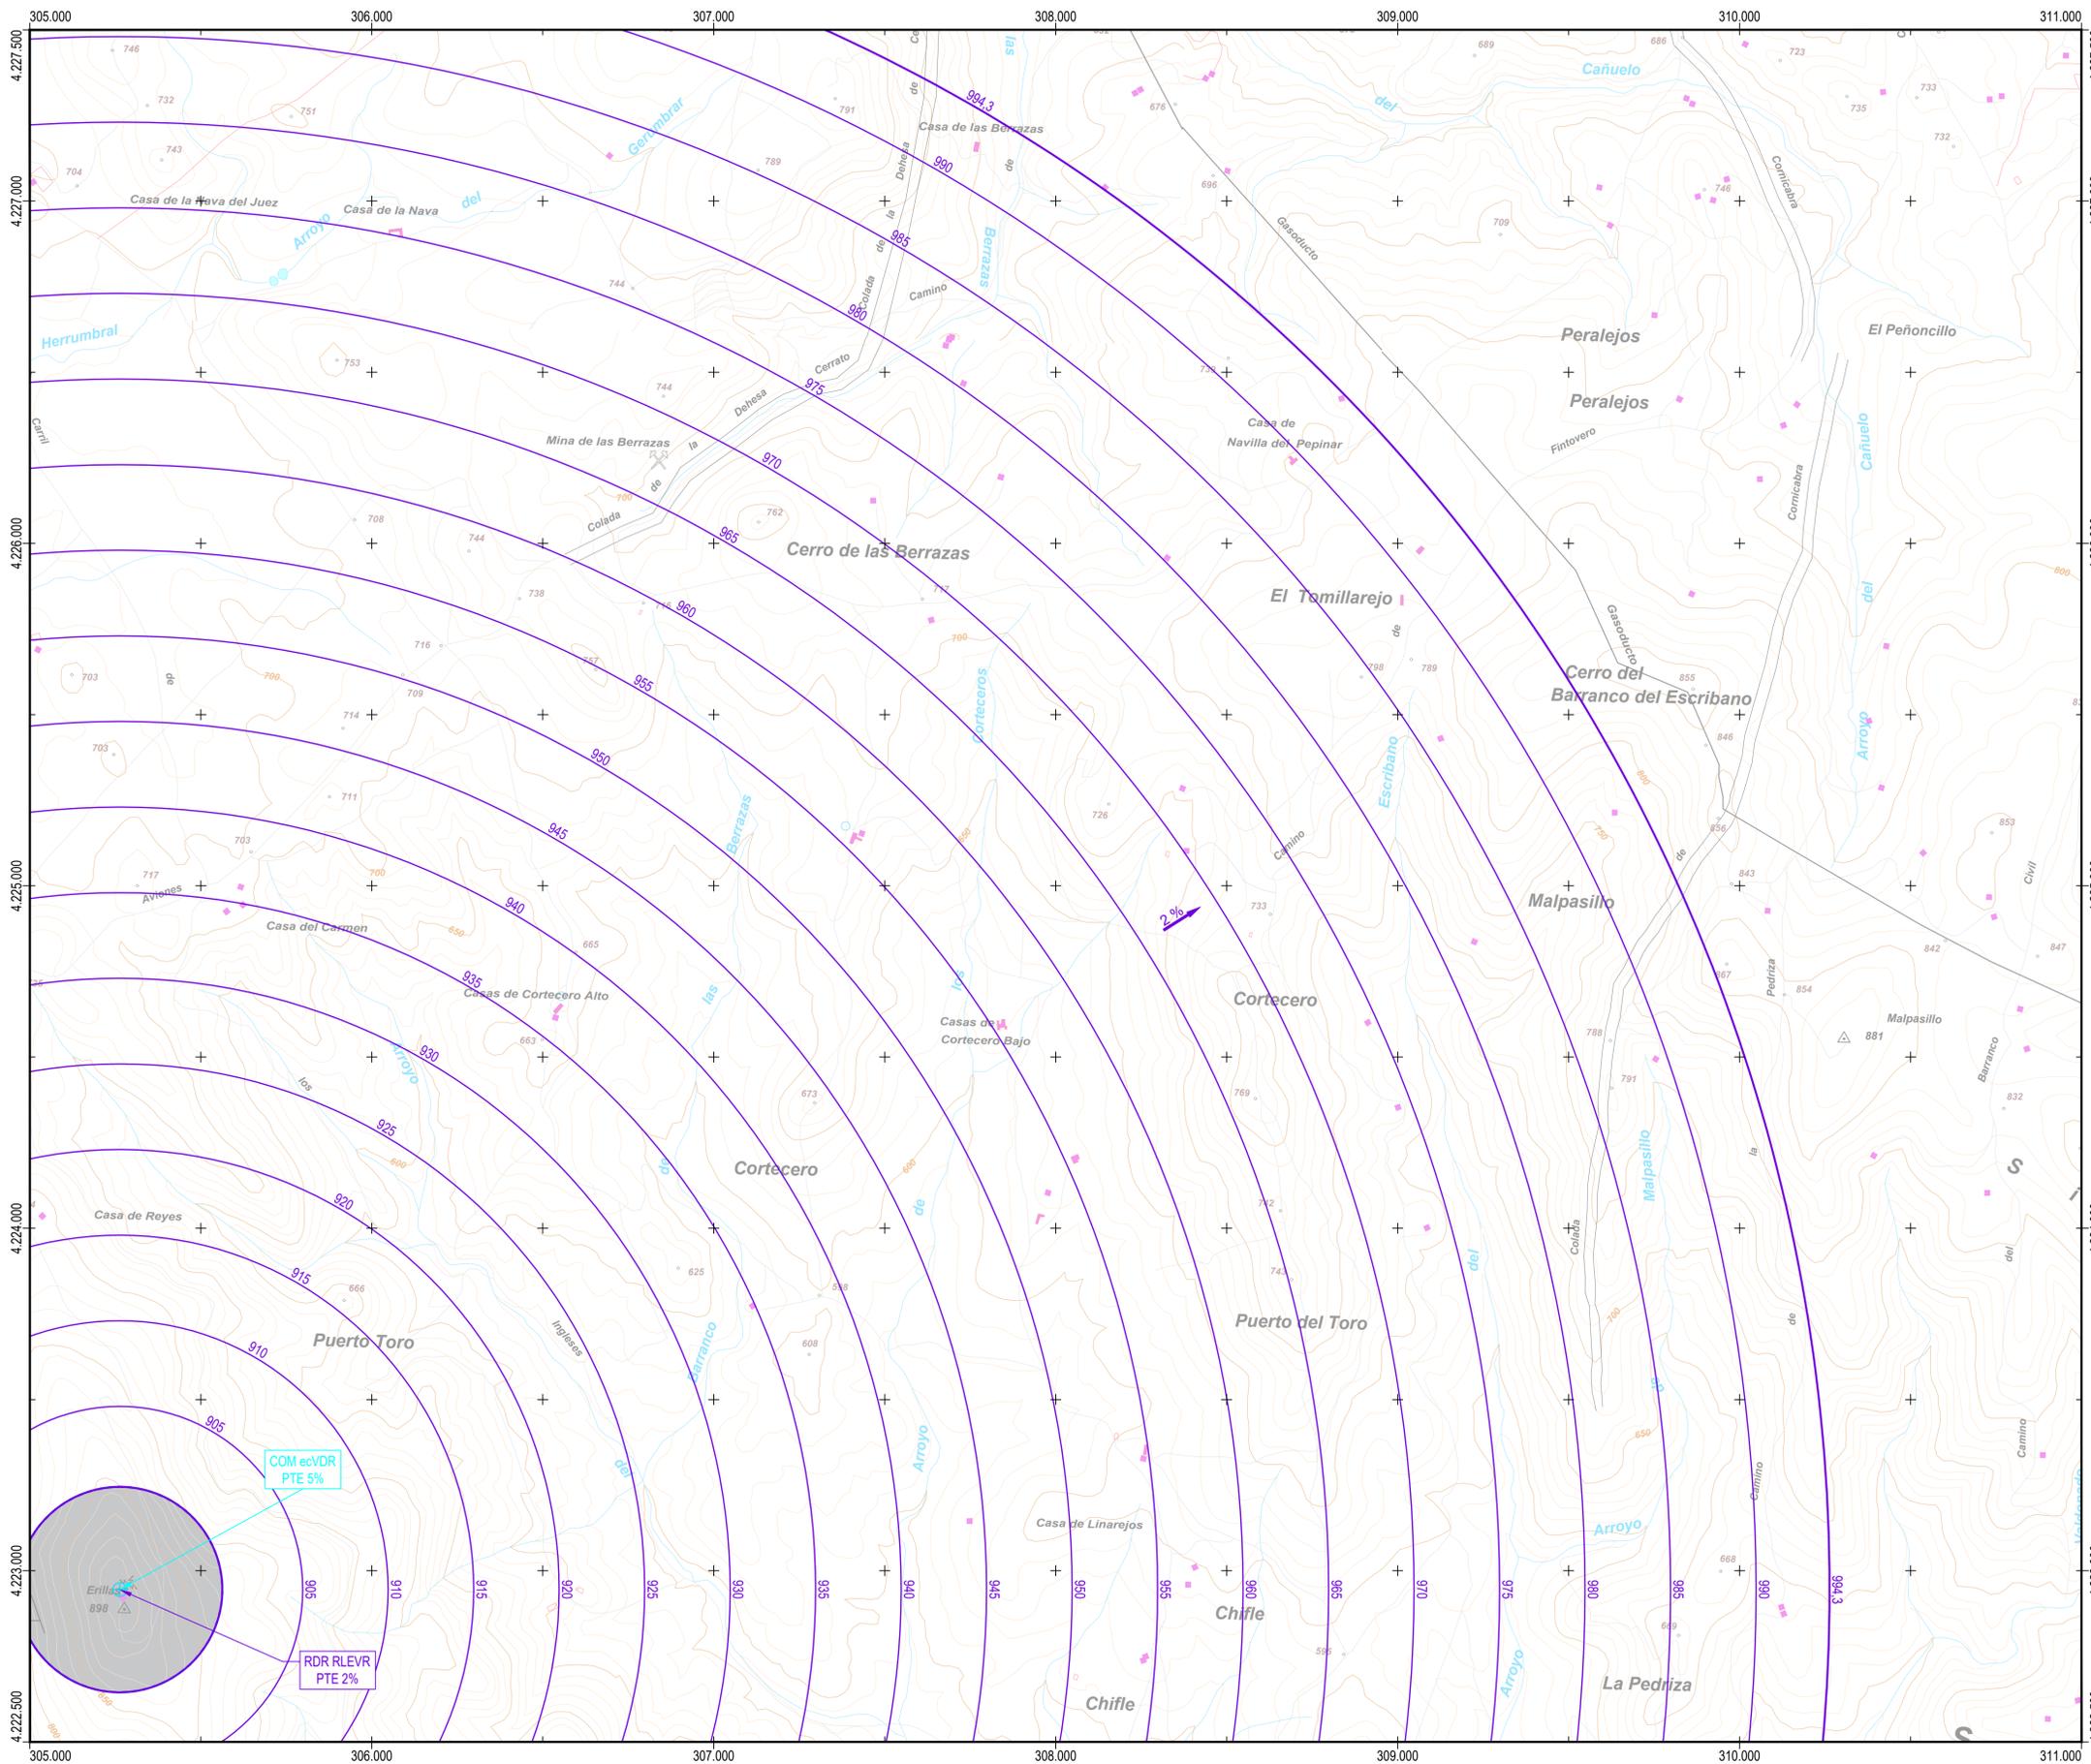

PLANO LLAVE
1:200.000

MUNICIPIOS
1:60.000



LEYENDA


SERVIDUMBRES AERONÁUTICAS

- Zona de seguridad
- Vulneraciones del terreno y elementos sobre el mismo
- Instalación radioeléctrica
- Línea negra continua: Intersección entre superficies
- Línea color gruesa: Borde de servidumbres
- Línea color fina: Línea de nivel de servidumbres
- Radar de vigilancia primario y secundario
- Centro de emisores y receptores


SIGNOS CONVENCIONALES

- Carreteras**
 - Autopista, Autovía
 - Nacional, Autonómica 1º orden
 - Autonómica 2º orden, Autonómica 3º orden y otras
 - En construcción, Pistas
 - Vía de urbanización, Estación de servicio
 - Caminos, Sendas
- Ferrocarriles**
 - Alta velocidad, Electrificado
 - Vía ancho normal: doble, sencilla
 - Vía estrecha: doble, sencilla
 - En construcción, Abandonado
 - Estación, Túnel, Apeadero
- Límites de divisiones administrativas**
 - Nación, Comunidad Autónoma
 - Provincia, Término municipal
 - Parque Nacional, Parque Natural
- Hidrografía, Altimetría**
 - Curso de agua: permanente, intermitente
 - Canales, acequias: >3 m, 1-3 m, <1 m
 - Rambas o aluviones, Curva batimétrica
 - Curvas de nivel, Auxiliares, Hoya o depresión
 - Desmonte, Terraplén, Verdedero, escanera
- Signos especiales**
 - Conducción de combustible: superl., subter.
 - Línea eléctrica: >110 kV y <110 kV
 - Acueducto, Sifón
 - Almadraba, Tapia, Muro de contención (dique)
 - Vértice geodésico: 1º orden, Red Orden interior (ROI)
 - Cantera, Mina, Mina a cielo abierto
 - Estación espacial, Repetidor, Antena
 - Restos arqueológicos, Camping, Pista de tenis
 - Molino: de viento, de agua, Faro
 - Central eléctrica hidráulica, Palomar, Castillo
 - Cruz aislada, Cementerio, Iglesia y cementerio
 - Edificio religioso cristiano, Edificio en ruinas, Corral
 - Edificio: aislado, singular, agrícola o industrial
 - Plaza de toros, Monumento, Central Eólica
 - Pozo, Fuente, Manantial
 - Depósito de agua: elevado, a nivel del suelo, Piscina
 - Depuradora, Estanque o sifón, Abrevadero
 - Helipuerto, Campo de Fútbol, Área Recreativa



PUNTOS DE REFERENCIA DE LAS INSTALACIONES RADIOELÉCTRICAS (ETRS89 UTM HUSO 30)			
INSTALACIÓN	X (m)	Y (m)	ALTITUD (m)
RADAR RLEVR	305.263,0	4.222.945,1	894,3
COM ecVDR	305.263,0	4.222.945,1	899,0

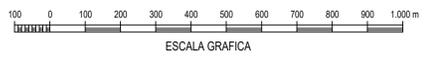

Datum ETRS89; Proyección UTM Huso 30
 Datos para el centro de la hoja (38° 09' 08,865" N, 05° 11' 28,578" W)
 Valor estimado de la declinación magnética para el
 1 de Enero de 2018 $\delta = 1^{\circ} 06'$ Oeste
 La variación anual de la declinación es de 7,3" hacia el Este
 Convergencia de la cuadrícula $\alpha = -1^{\circ} 21' 15''$
 Factor de escala = 1,00005394

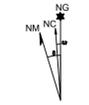

		SECRETARÍA GENERAL DE TRANSPORTES Y MOVILIDAD DIRECCIÓN GENERAL DE AVIACIÓN CIVIL	
CALCULADO DIBUJADO COMPROBADO PROYECTADO DIRIGIDO	ENAIRe DIVISIÓN DE DISEÑO, DESARROLLO E IMPLANTACIÓN ATM		
REAL DECRETO 145/2022 DE ESTABLECIMIENTO DE SERVIDUMBRES AERONÁUTICAS INSTALACIONES RADIOELÉCTRICAS DE VILLANUEVA DEL REY			
SERVIDUMBRES RADIOELÉCTRICAS			
HOJA Nº 3 de 5	PLANO Nº 2	EDICIÓN 15/02/2022	ESCALA 1:10.000 (A1)

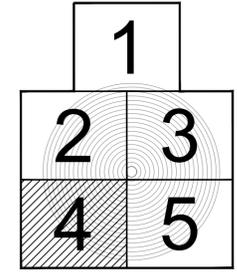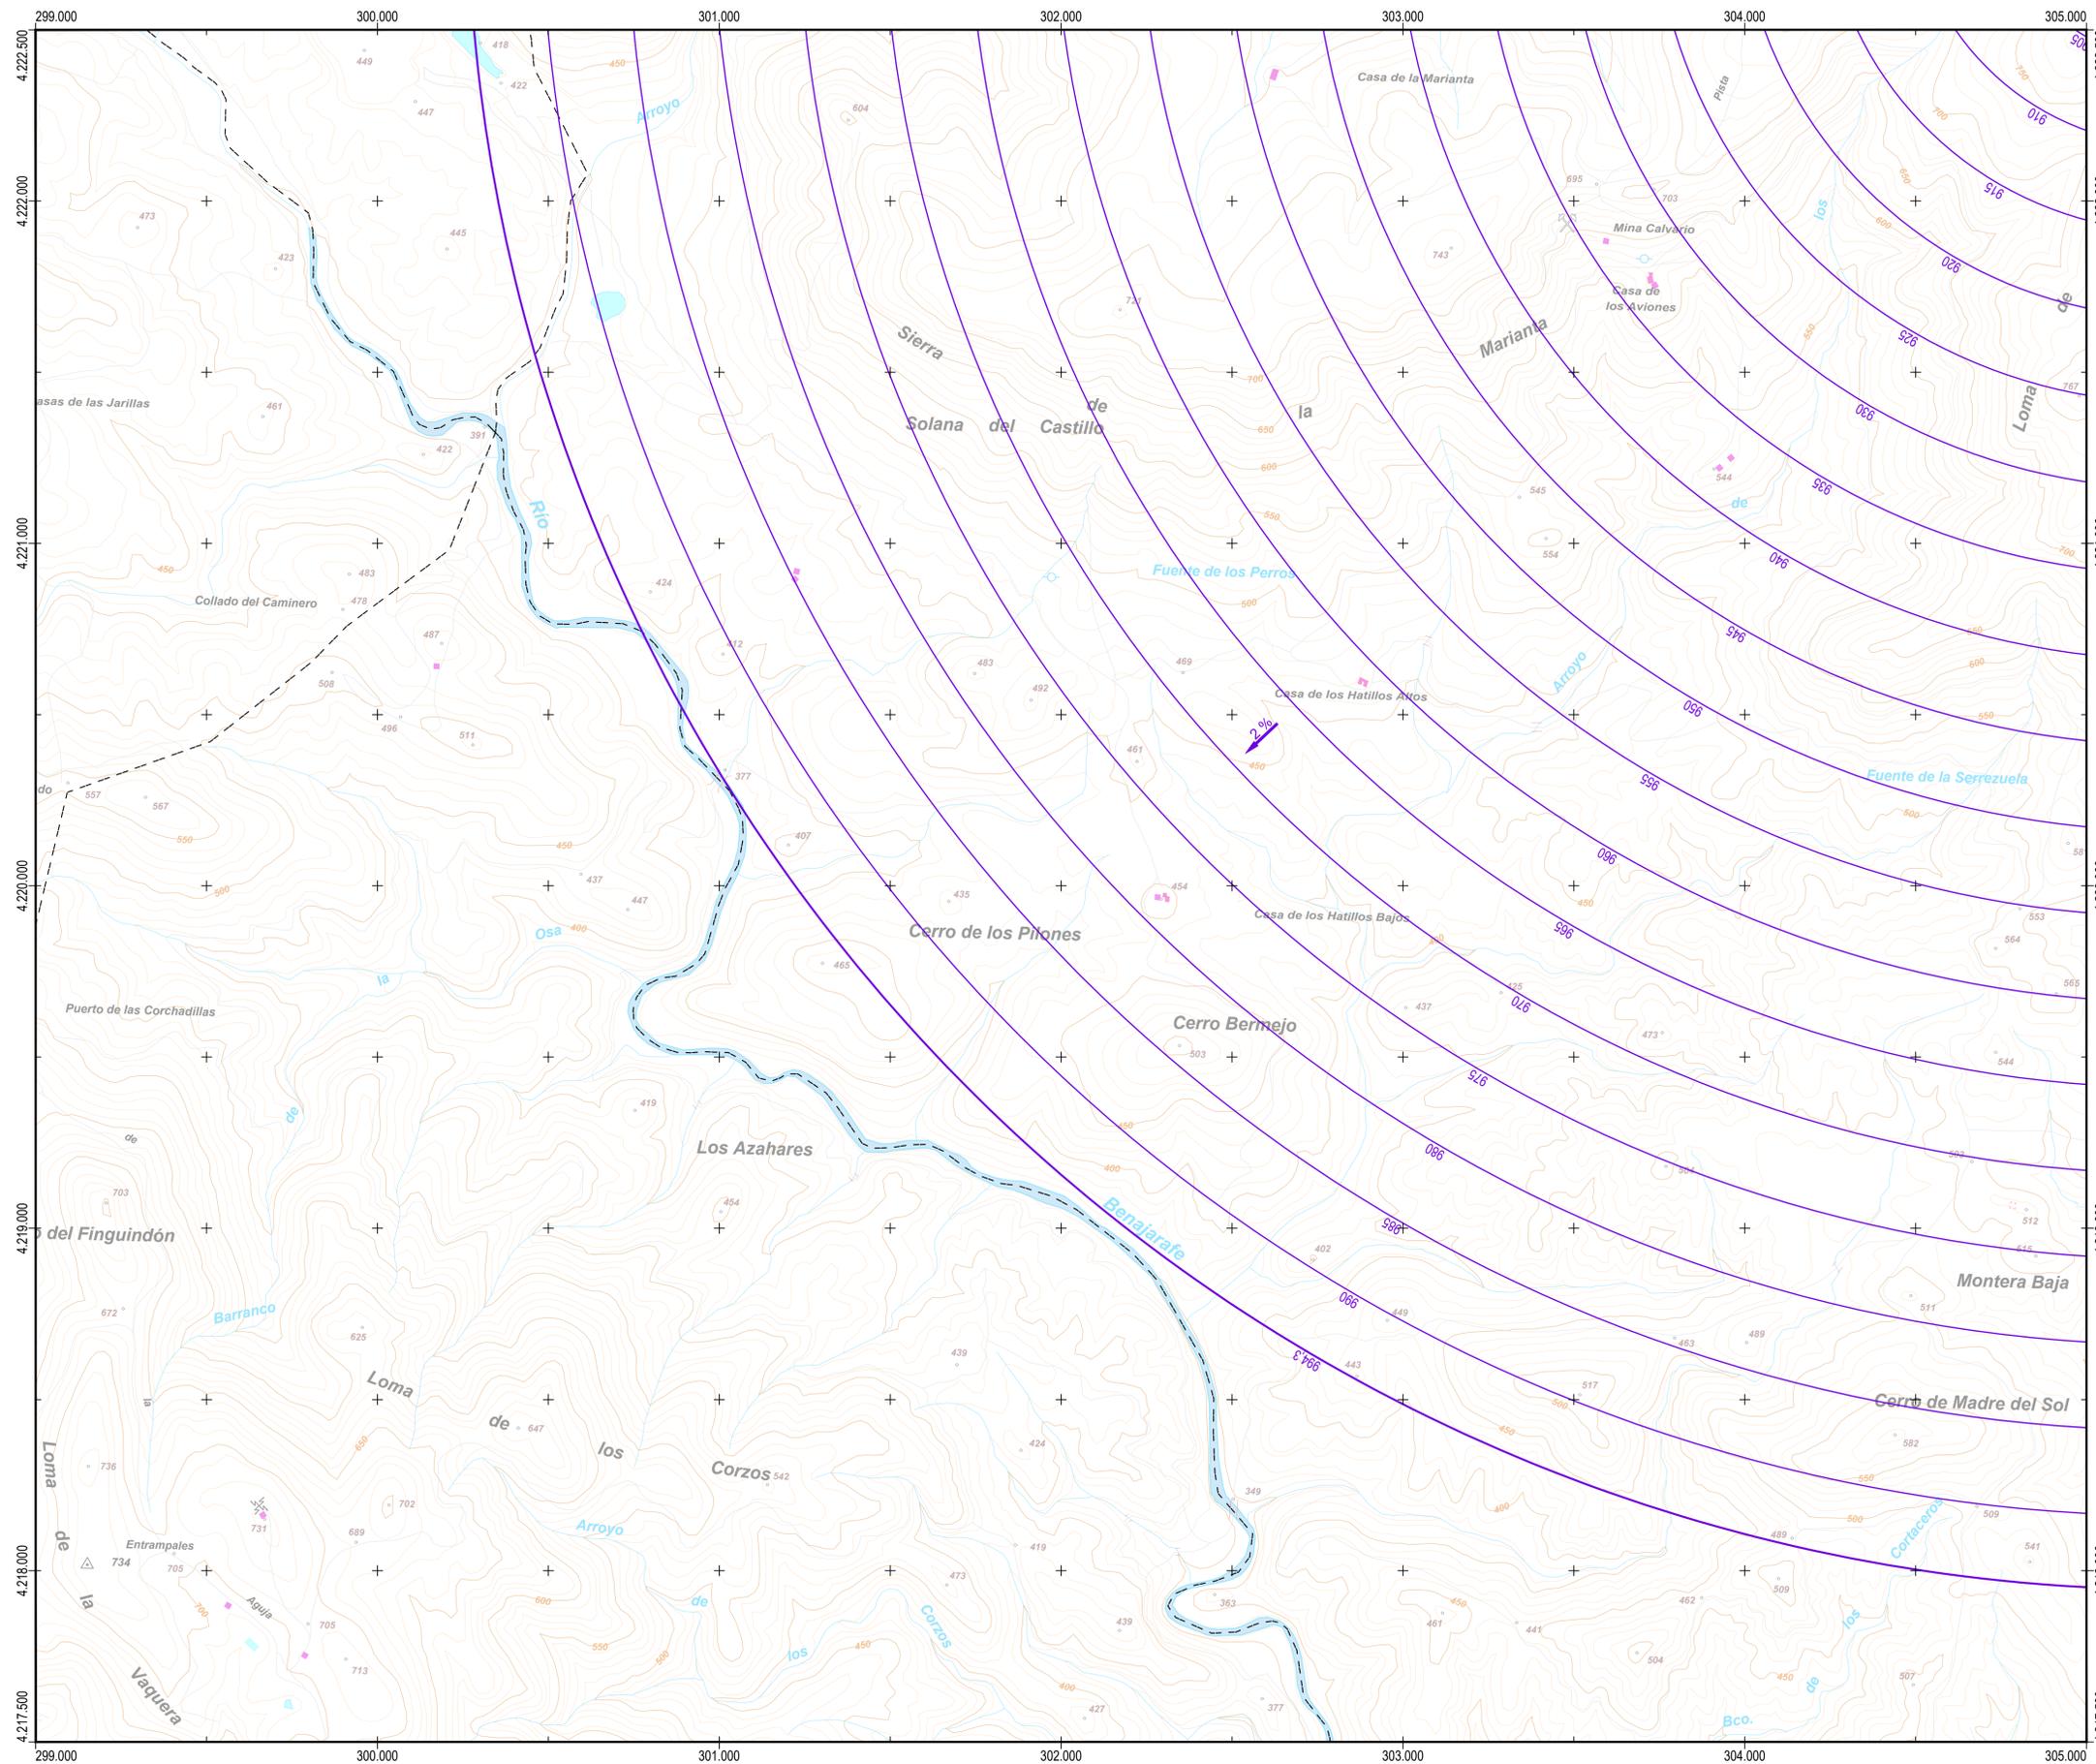

PLANO LLAVE
1:200.000

MUNICIPIOS
1:60.000




LEYENDA

- SERVIDUMBRES AERONÁUTICAS**
- Zona de seguridad
 - Vulneraciones del terreno y elementos sobre el mismo
 - Instalación radioeléctrica
 - Línea negra continua: Intersección entre superficies
 - Línea color gruesa: Borde de servidumbres
 - Línea color fina: Línea de nivel de servidumbres
 - Radar de vigilancia primario y/o secundario
 - Centro de emisores y/o receptores
- SIGNOS CONVENCIONALES**
- Carreteras**
- Autopista, Autovía
 - Nacional, Autonómica 1º orden
 - Autonómica 2º orden, Autonómica 3º orden y otras
 - En construcción, Pistas
 - Vía de urbanización, Estación de servicio
 - Caminos, Sendas
- Ferrocarriles**
- Alta velocidad, Electrificado
 - Vía ancho normal: doble, sencilla
 - Vía estrecha: doble, sencilla
 - En construcción, Abandonado
 - Estación, Túnel, Apeadero
- Límites de divisiones administrativas**
- Nación, Comunidad Autónoma
 - Provincia, Término municipal
 - Parque Nacional, Parque Natural
- Hidrografía, Altimetría**
- Curso de agua: permanente, intermitente
 - Canales, acequias: >3 m, 1-3 m, <1 m
 - Ranblas o aluviones, Curva batimétrica
 - Curvas de nivel, Auxiliares, Hoya o depresión
 - Desmonte, Terraplén, Vertedero, escollera
- Signos especiales**
- Conducción de combustible: superf., subter.
 - Línea eléctrica: >110 kV y <110 kV
 - Acueducto, Sifón
 - Almadraba, Tapia, Muro de contención (dique)
 - Vértice geodésico: 1º orden, Red Orden interior (ROI)
 - Cantera, Mina, Mina a cielo abierto
 - Estación espacial, Repelidor, Antena
 - Restos arqueológicos, Camping, Pista de tenis
 - Molino: de viento, de agua, Faro
 - Central eléctrica hidráulica, Palomar, Castillo
 - Cruz aislada, Cementerio, Iglesia y cementerio
 - Edificio religioso cristiano, Edificio en ruinas, Corral
 - Edificio: aislado, singular, agrícola o industrial
 - Plaza de toros, Monumento, Central Eólica
 - Pozo, Fuente, Manantial
 - Depósito de agua: elevado, a nivel del suelo, Piscina
 - Depuradora, Estanque o aljibe, Abrevadero
 - Helipuerto, Campo de Fútbol, Área Recreativa


PUNTOS DE REFERENCIA DE LAS INSTALACIONES RADIOELÉCTRICAS (ETRS89 UTM HUSO 30)

INSTALACIÓN	X (m)	Y (m)	ALTITUD (m)
RADAR RLEVR	305.263,0	4.222.945,1	894,3


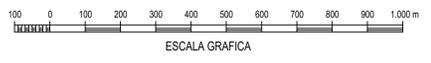


Cartografía MTN25 © Instituto Geográfico Nacional

Datum ETRS89. Proyección UTM Huso 30
 Datos para el centro de la hoja (38° 06' 22,093" N, 05° 15' 29,923" W)
 Valor estimado de la declinación magnética para el
 1 de Enero de 2018 $\delta = 1^{\circ} 07'$ Oeste
 La variación anual de la declinación es de 7,3" hacia el Este
 Convergencia de la cuadrícula $\alpha = -1^{\circ} 23' 39''$
 Factor de escala = 1,00008276

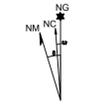


		SECRETARÍA GENERAL DE TRANSPORTES Y MOVILIDAD DIRECCIÓN GENERAL DE AVIACIÓN CIVIL	
CALCULADO DIBUJADO COMPROBADO PROYECTADO DIRIGIDO	ENAIRe DIVISIÓN DE DISEÑO, DESARROLLO E IMPLANTACIÓN ATM		
REAL DECRETO 145/2022 DE ESTABLECIMIENTO DE SERVIDUMBRES AERONÁUTICAS INSTALACIONES RADIOELÉCTRICAS DE VILLANUEVA DEL REY			
SERVIDUMBRES RADIOELÉCTRICAS			
HOJA Nº	PLANO Nº	EDICIÓN	FECHA
4 de 5	2		15/02/2022
ESCALA		SUSTITUYE A	
1:10.000 (A1)			

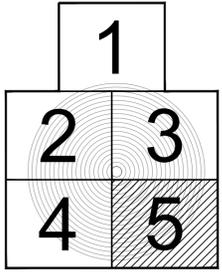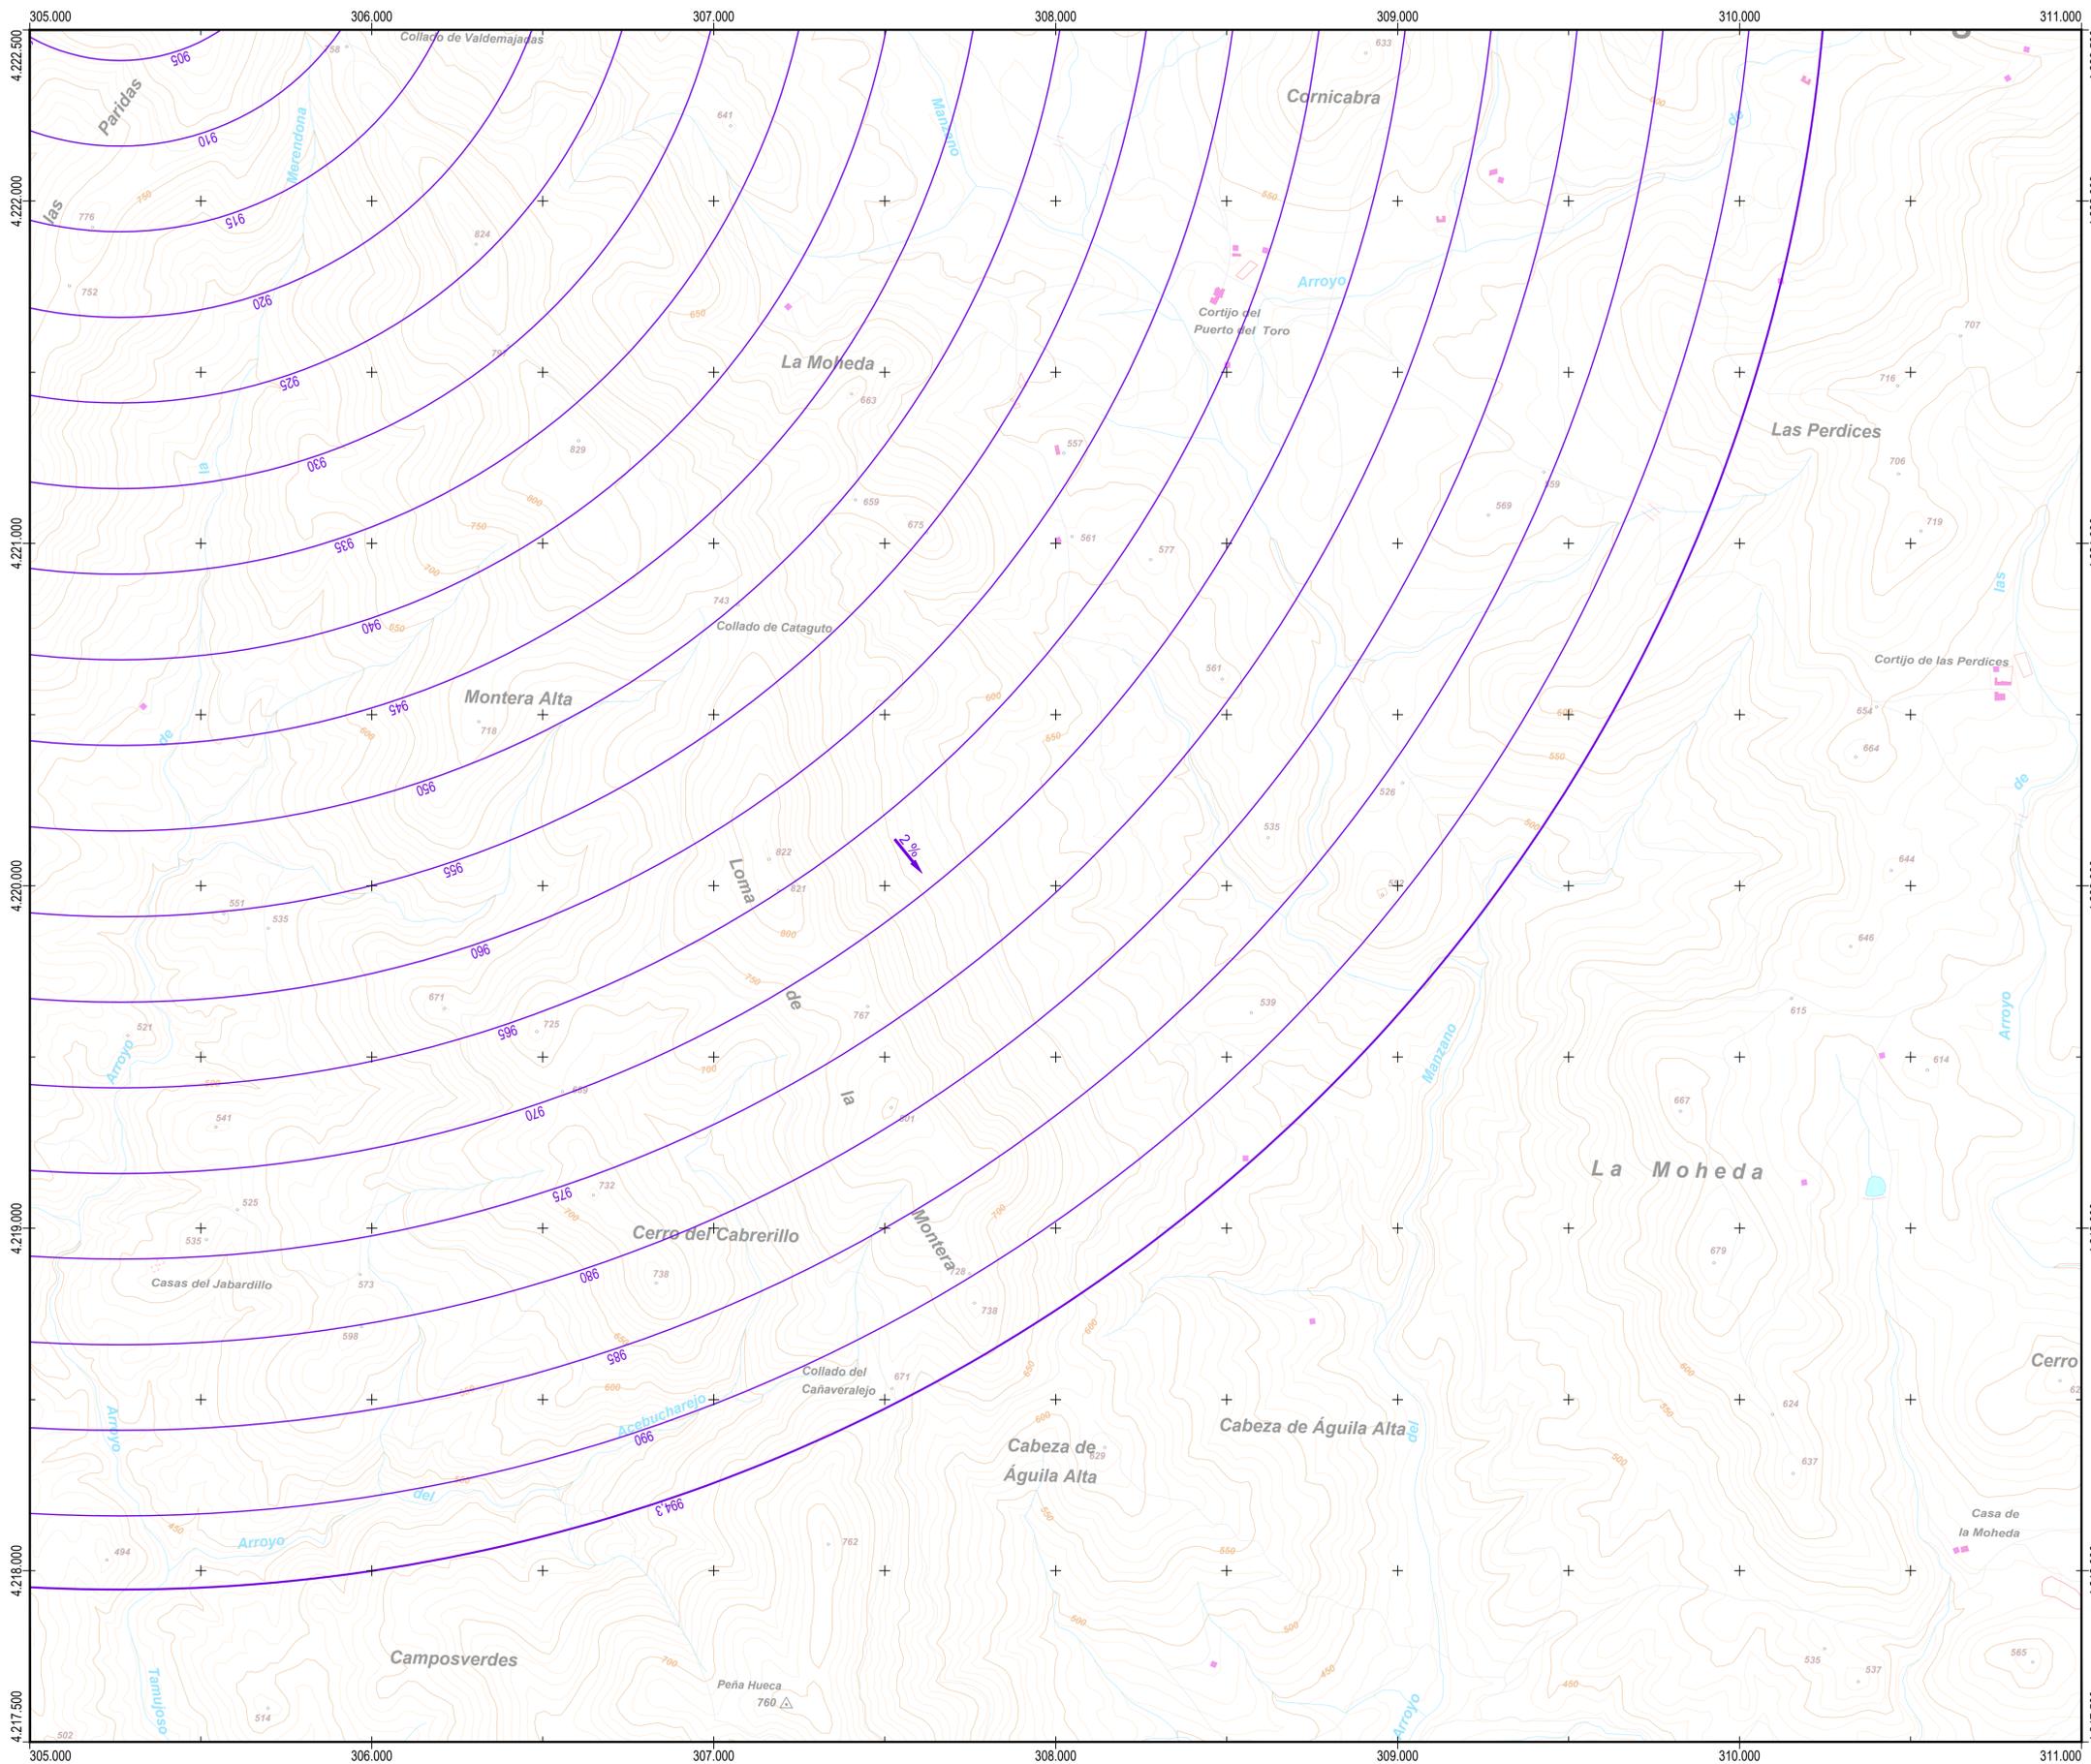

PLANO LLAVE
1:200,000

MUNICIPIOS
1:60,000

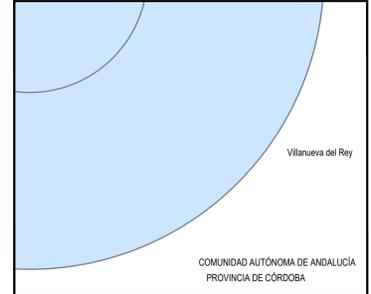

LEYENDA

SERVIDUMBRES AERONÁUTICAS

- Zona de seguridad
- Vulneraciones del terreno y elementos sobre el mismo
- Instalación radioeléctrica
- Línea negra continua: Intersección entre superficies
- Línea color gruesa: Borde de servidumbres
- Línea color fina: Línea de nivel de servidumbres
- Radar de vigilancia primario y secundario
- Centro de emisores y receptores

SIGNOS CONVENCIONALES

Carreteras

- Autopista. Autovía
- Nacional. Autonomía 1º orden
- Autonomía 2º orden. Autonomía 3º orden y otras
- En construcción. Pistas
- Vía de urbanización. Estación de servicio
- Caminos. Sendas

Ferrocarriles

- Alta velocidad. Electrificado
- Vía ancho normal: doble, sencilla
- Vía estrecha: doble, sencilla
- En construcción. Abandonado
- Estación. Túnel. Apeadero

Límites de divisiones administrativas

- Nación. Comunidad Autónoma
- Provincia. Término municipal
- Parque Nacional. Parque Natural


Hidrografía. Altimetría

- Curso de agua: permanente, intermitente
- Canales, acequias: >3 m, 1-3 m, <1 m
- Ranblas o aluviones. Curva batimétrica
- Curvas de nivel. Auxiliares. Hoya o depresión
- Desmonte. Terraplén. Veredero, escanera


Signos especiales

- Conducción de combustible: superl., subter.
- Línea eléctrica: >110 kV y <110 kV
- Acueducto. Sifón
- Alambrada. Tapia. Muro de contención (dique)
- Vértice geodésico: 1º orden, Red Orden Interior (ROI)
- Cantera. Mina. Mina a cielo abierto
- Estación espacial. Repelidor. Antena
- Restos arqueológicos. Camping. Pista de tenis
- Molino: de viento, de agua. Faro
- Central eléctrica hidráulica. Palomar. Castillo
- Cruz aislada. Cementerio. Iglesia y cementerio
- Edificio religioso cristiano. Edificio en ruinas. Corral
- Edificio: aislado, singular, agrícola o industrial
- Plaza de toros. Monumento. Central Eólica
- Pozo. Fuente. Manantial
- Depósito de agua: elevado, a nivel del suelo. Piscina
- Depuradora. Estanque o sifón. Abrevadero
- Helipuerto. Campo de Fútbol. Área Recreativa

PUNTOS DE REFERENCIA DE LAS INSTALACIONES RADIOELÉCTRICAS (ETRS89 UTM HUSO 30)			
INSTALACIÓN	X (m)	Y (m)	ALTITUD (m)
RADAR RLEVR	305.263,0	4.222.945,1	894,3

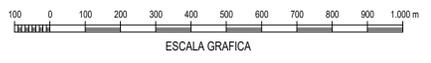

Datum ETRS89. Proyección UTM Huso 30
 Datos para el centro de la hoja (38° 06' 26,755" N, 05° 11' 23,731" W)
 Valor estimado de la declinación magnética para el
 1 de Enero de 2018 $\delta = 1^{\circ} 06'$ Oeste
 La variación anual de la declinación es de 7,3" hacia el Este
 Convergencia de la cuadrícula $\alpha = -1^{\circ} 21' 07''$
 Factor de escala = 1,00005395

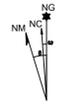

		SECRETARÍA GENERAL DE TRANSPORTES Y MOVILIDAD DIRECCIÓN GENERAL DE AVIACIÓN CIVIL	
CALCULADO DIBUJADO COMPROBADO PROYECTADO DIRIGIDO	ENAIRe DIVISIÓN DE DISEÑO, DESARROLLO E IMPLANTACIÓN ATM		
REAL DECRETO 145/2022 DE ESTABLECIMIENTO DE SERVIDUMBRES AERONÁUTICAS INSTALACIONES RADIOELÉCTRICAS DE VILLANUEVA DEL REY			
SERVIDUMBRES RADIOELÉCTRICAS			
HOJA Nº 5 de 5	PLANO Nº 2	EDICIÓN	FECHA 15/02/2022
ESCALA 1:10.000 (A1)		SUSTITUYE A	