
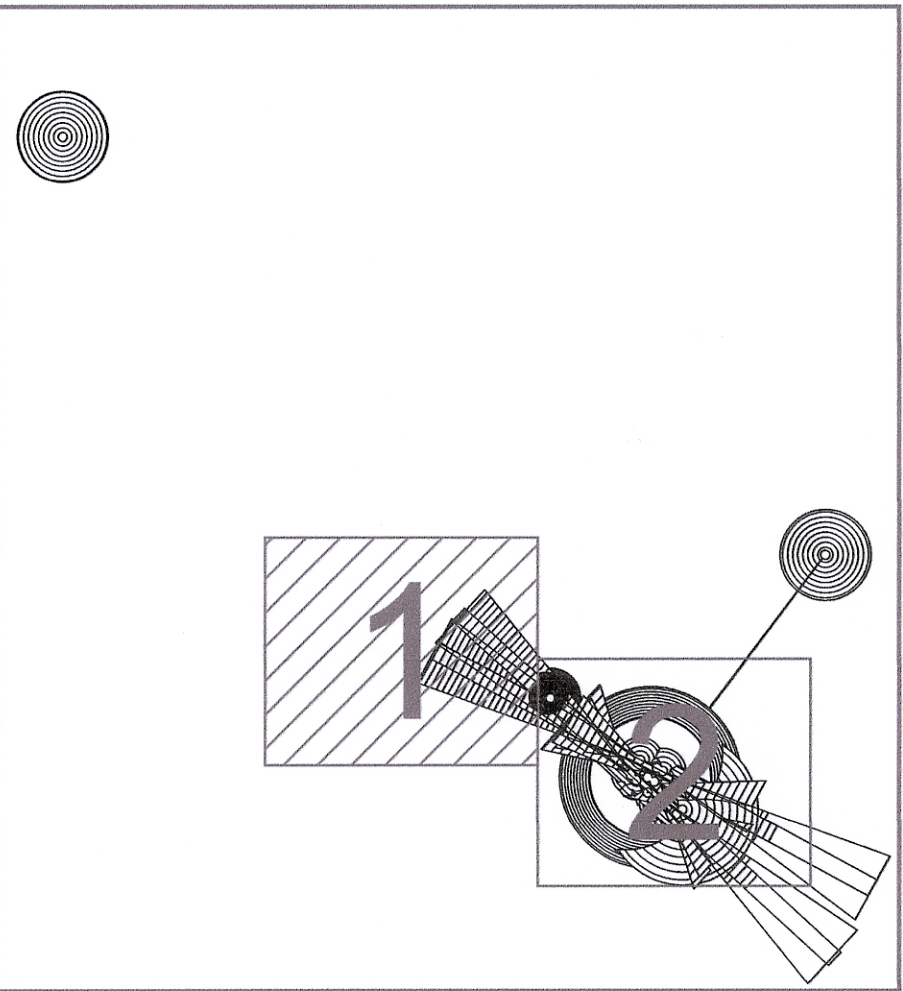


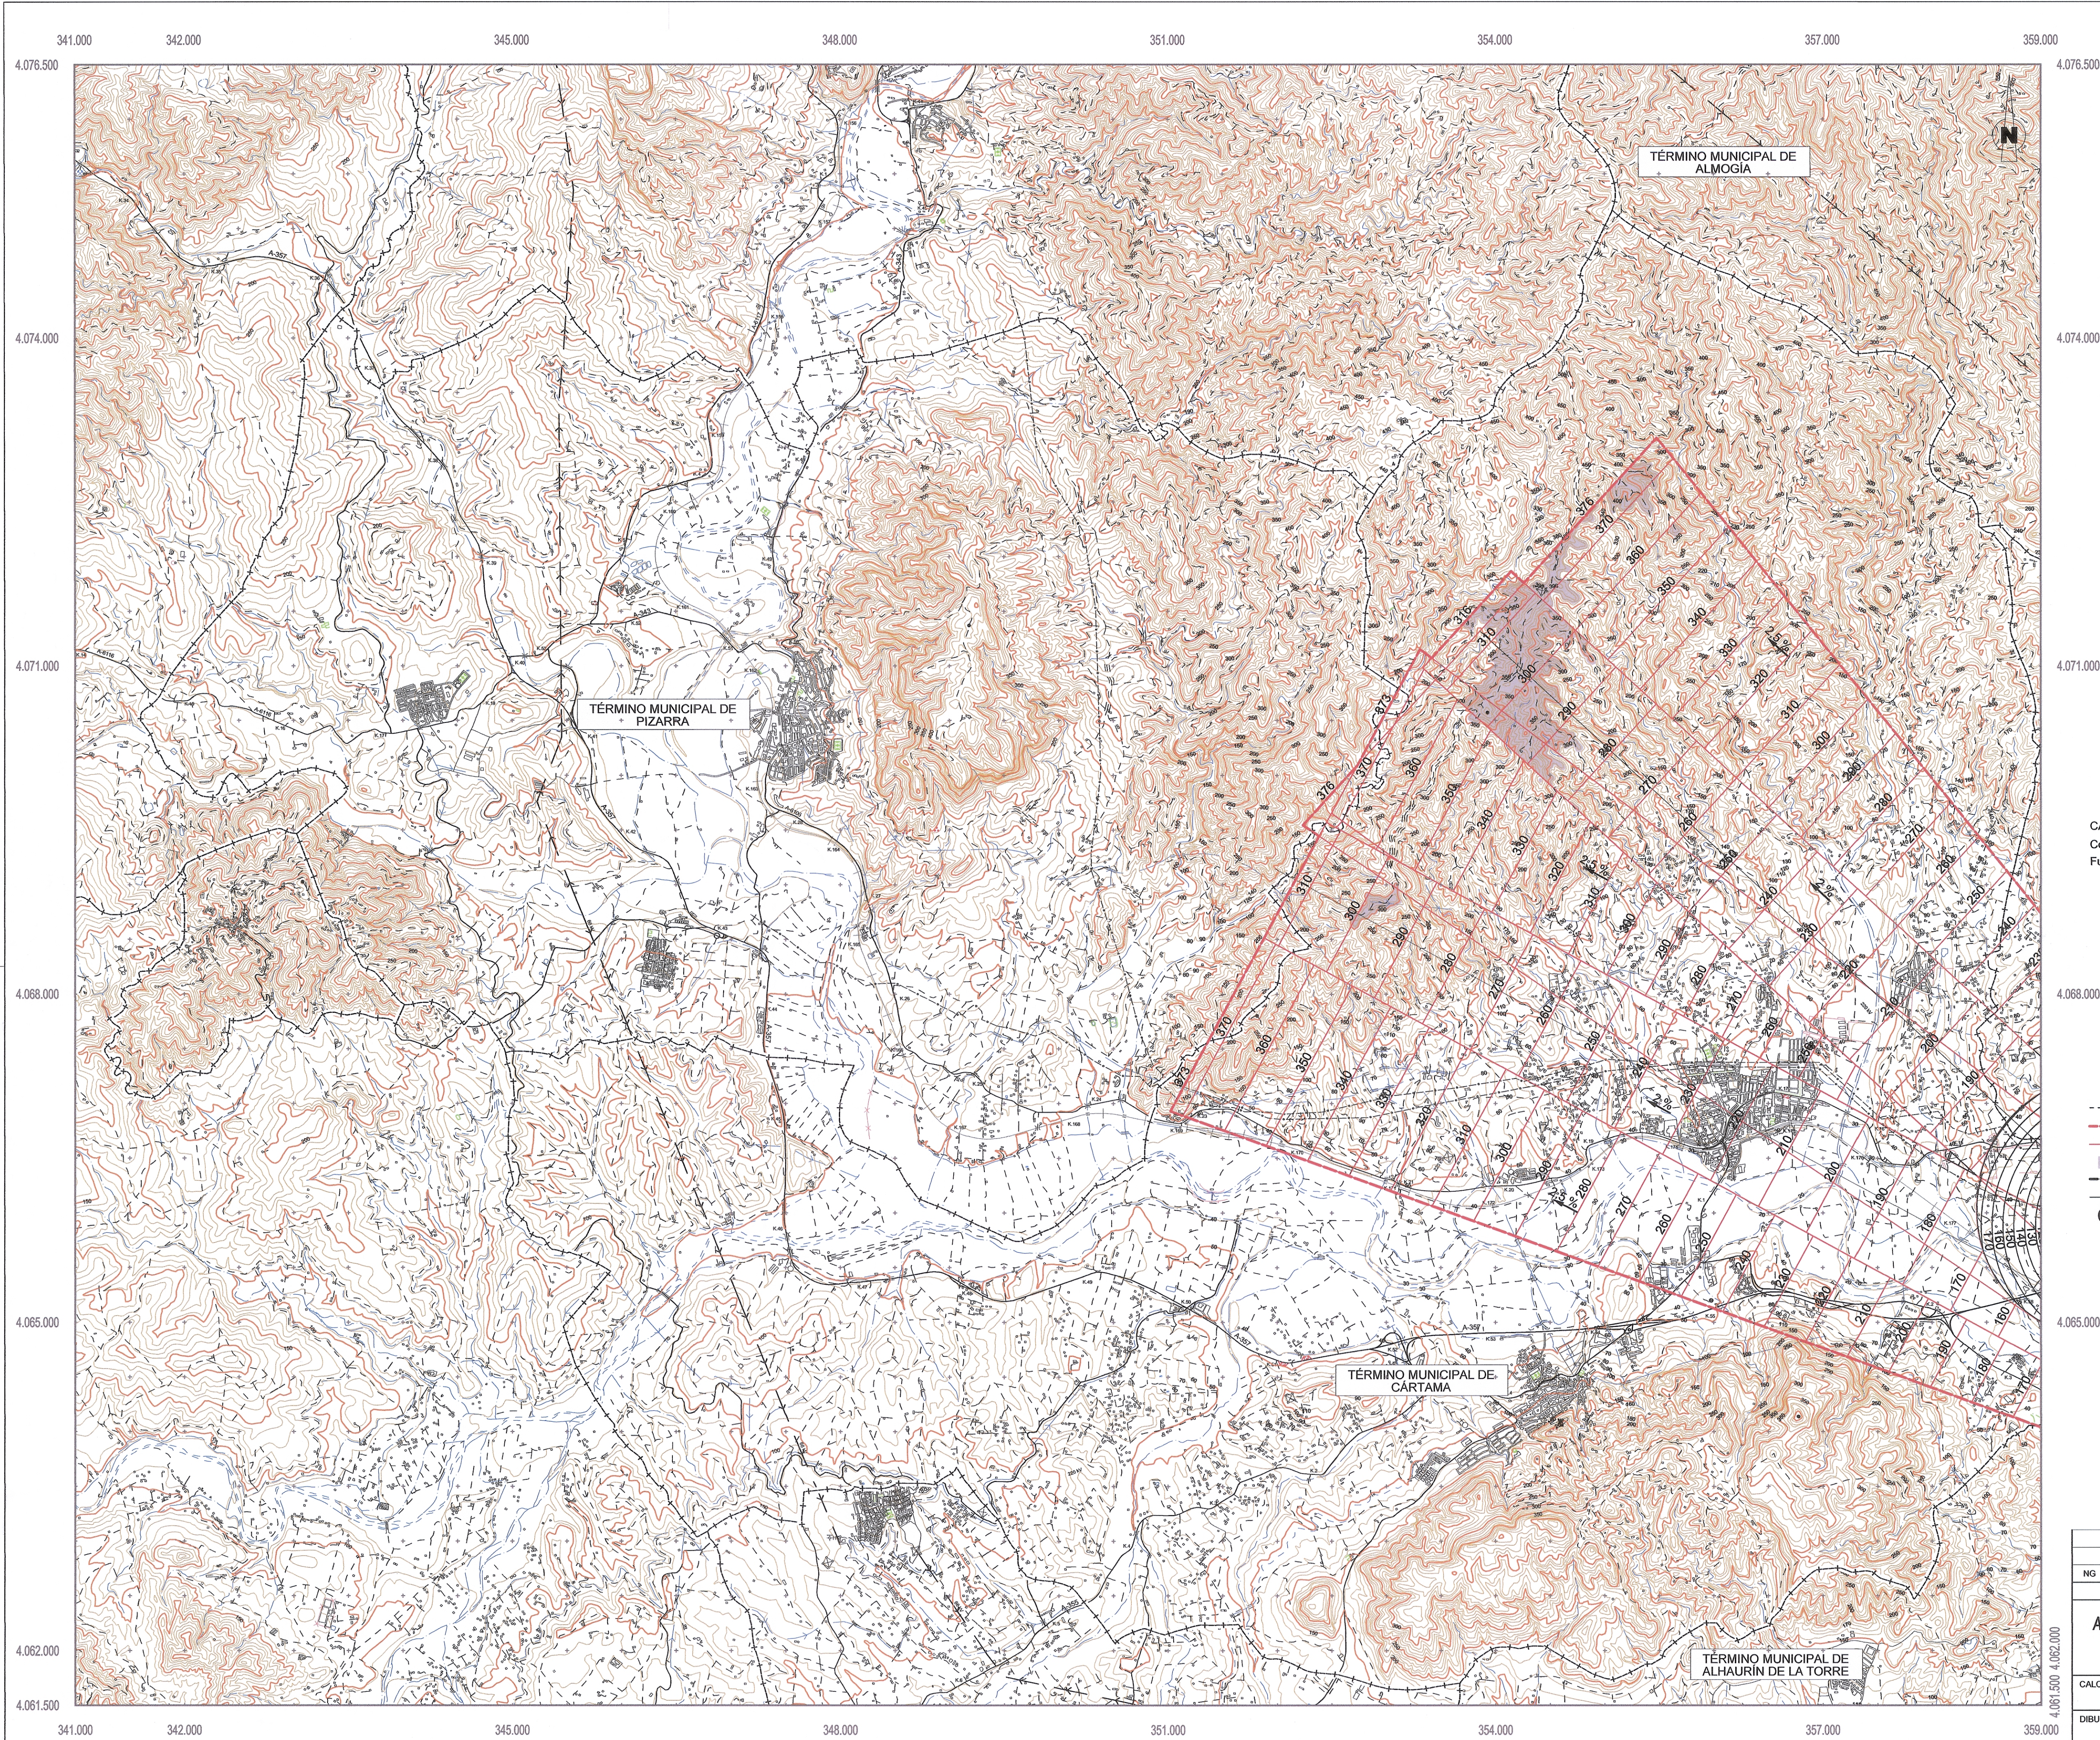

PLANO LLAVE
1:500.000

CARTOGRAFÍA
Coordenadas: UTM ED50
Fuente: **IGN**
Año: 1997, 1998, 2000, 2001, 2004
Escala: 1:25.000

- - - LÍMITE MUNICIPAL
- ENVOLVENTE DE LAS SERVIDUMBRES DE AERÓDROMO.
- SUPERFICIES DE LIMITACIÓN DE ALTURAS DE LAS SERVIDUMBRES DE AERÓDROMO.
- VULNERACIONES DEL TERRENO
- ENVOLVENTE DE LAS SERVIDUMBRES RADIOELÉCTRICAS.
- SUPERFICIES DE LIMITACIÓN DE ALTURAS DE LAS SERVIDUMBRES RADIOELÉCTRICAS.
- ZONA DE SEGURIDAD DE LAS SERVIDUMBRES RADIOELÉCTRICAS.

NG		CONCEPTO		FECHA	POR
REVISIONES					
Aena  Aeropuertos Españoles y Navegación Aérea		DIRECCIÓN DE PLANIFICACIÓN DE INFRAESTRUCTURAS			
CALCULADO		AEROPUERTO DE MÁLAGA			
DIBUJADO		PLAN DIRECTOR 			
COMPROBADO					
PROYECTADO		SERVIDUMBRES AERONÁUTICAS DESARROLLO PREVISIBLE			
DIRIGIDO		SERVIDUMBRES DE AERÓDROMO Y RADIOELÉCTRICAS			
HOJA N.º 1.1	PLANO N.º 5.3	FECHA DICIEMBRE 2009	ESCALA 1:30.000	EDICIÓN	