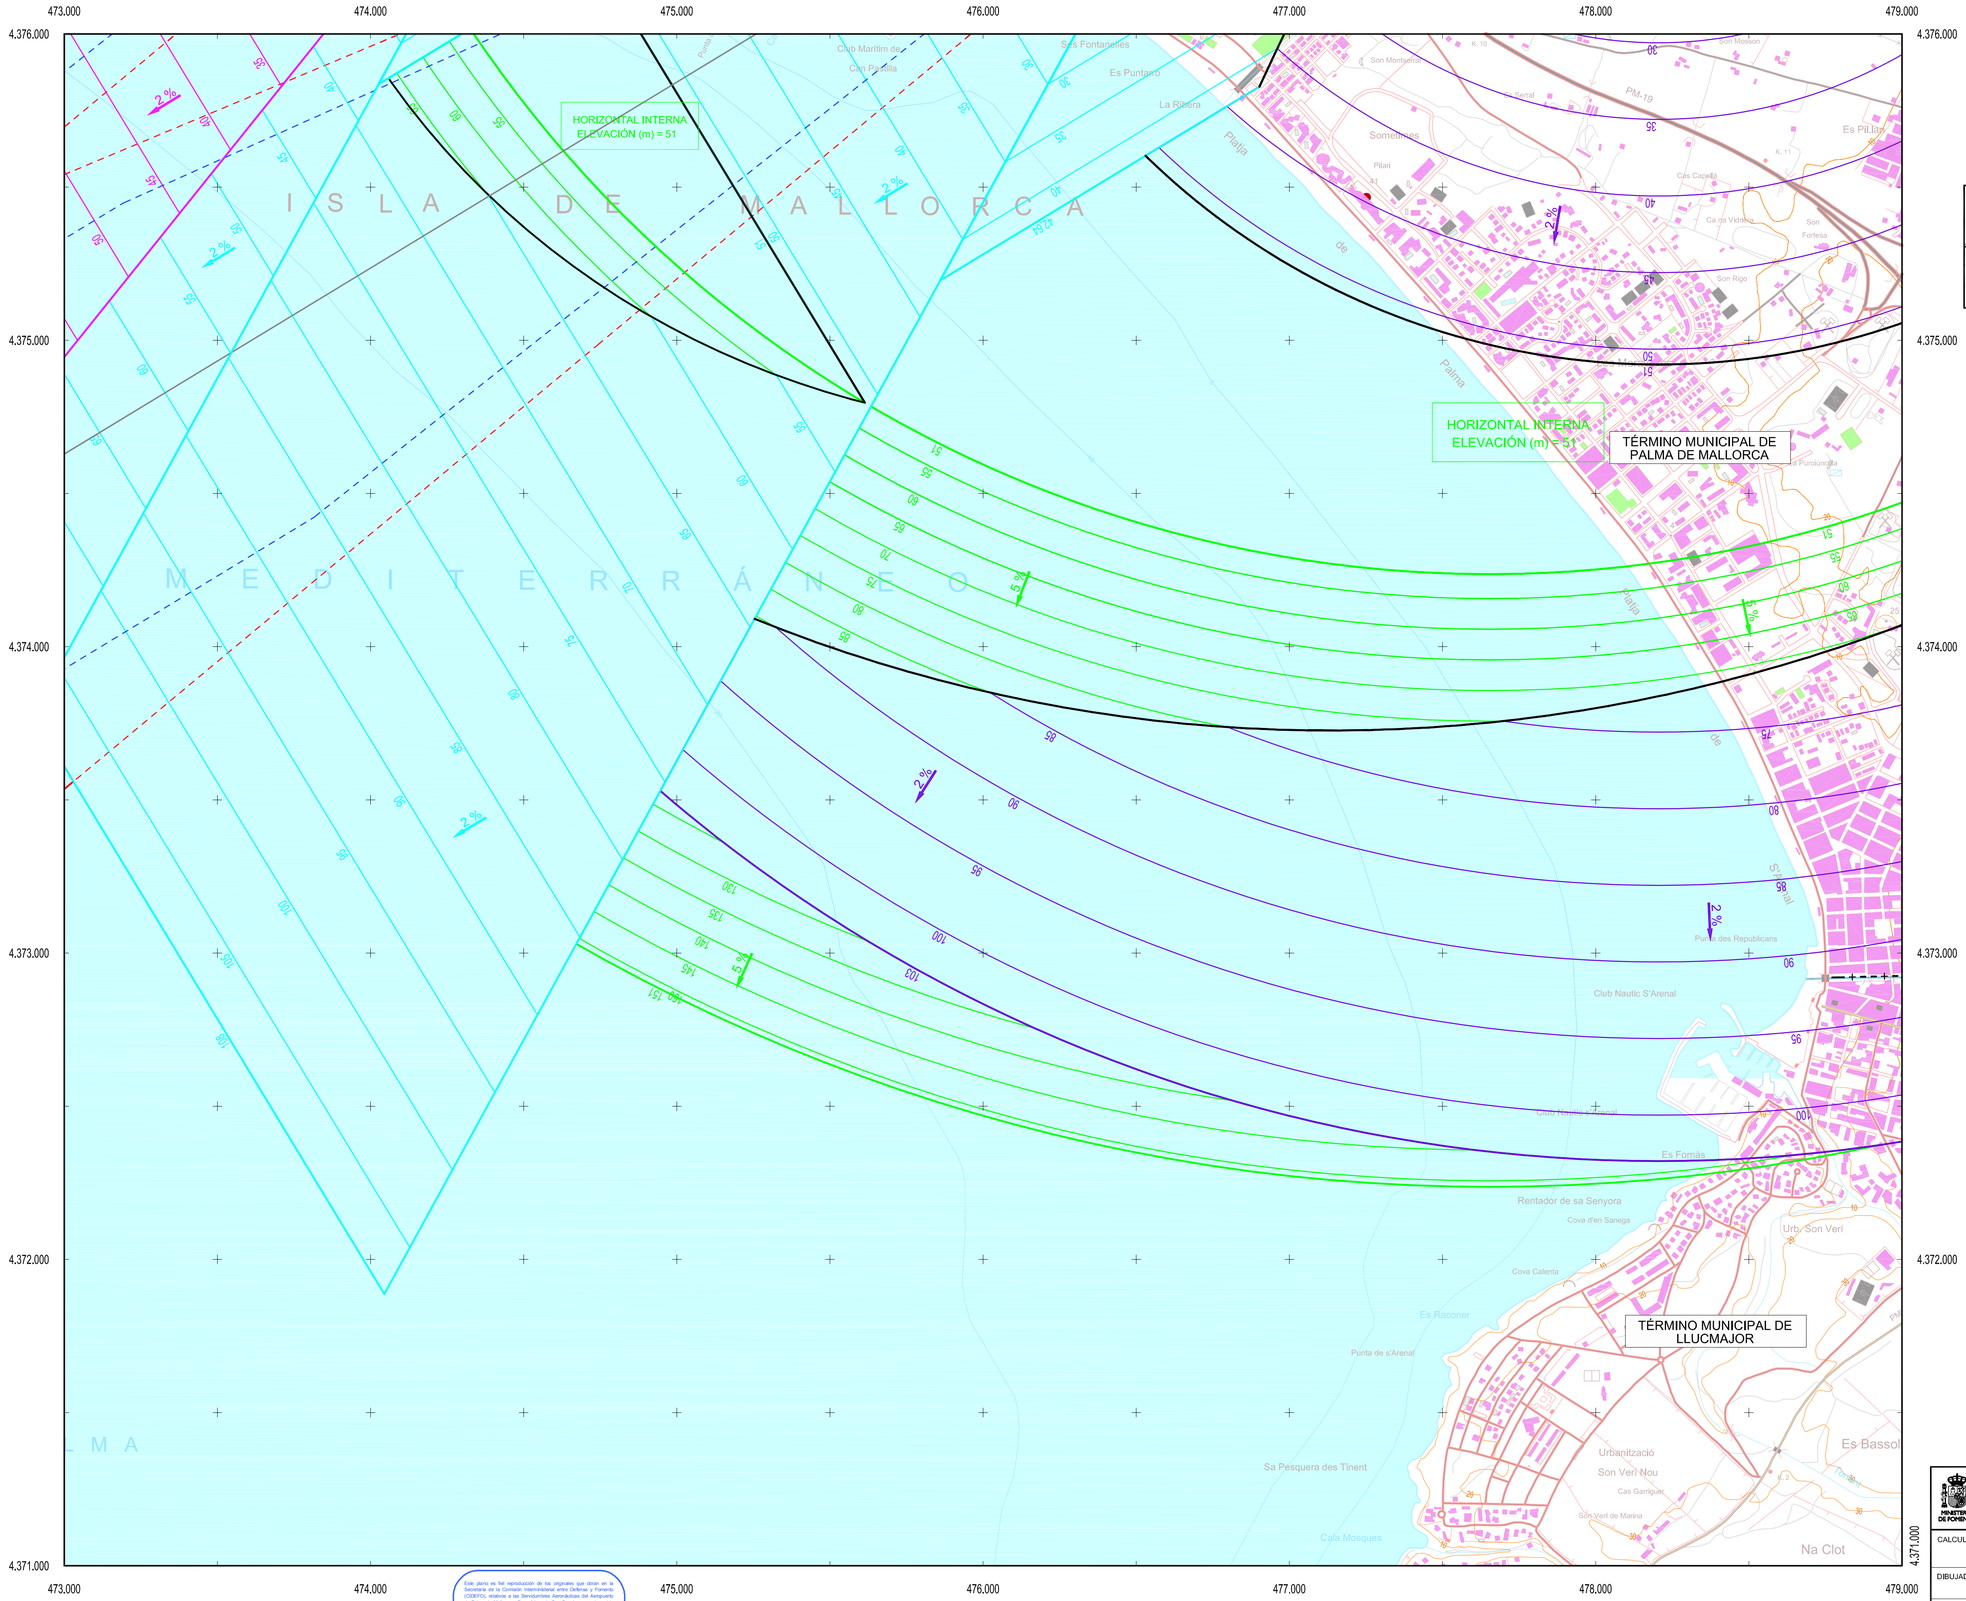

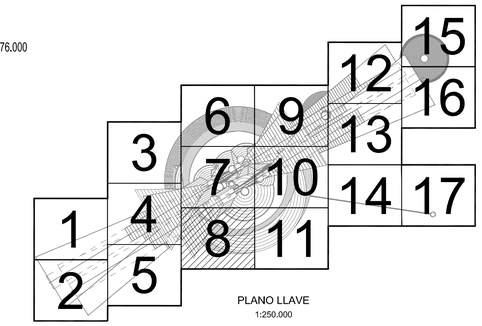

PLANO LLAVE
1:250.000

LEYENDA

- Zona de seguridad.
- Área de servidumbre vulnerada por el terreno. Obstáculo.
- Línea negra continua: Intersección entre superficies.
- Línea color gruesa: Borde de servidumbres.
- Límite Término Municipal.

Aproximación	VOR/TACAN
Transición	NDB
Ascenso	Radar
Cónica	Radioenlace
DME	Emisores/Receptores
Localizador	Curvas de nivel maestras
GP	Curvas de nivel secundarias

SIGNOS CONVENCIONALES

Carreteras

Autopista. Autovía
Nacional. Autonómica 1ºorden.
Autonómica 2ª orden. Autonómica 3 orden y otras.
En construcción. Pistas.
Vía de urbanización. Estación de servicio.
Caminos. Sendas.
Vía pecuaria. Calzada Romana.

Ferrocarriles

Alta velocidad. Electrificado.
Vía ancho normal: doble, sencilla.
Vía estrecha: doble, sencilla.
En construcción. Abandonado.
Estación. Túnel. Apeadero.

Límites de divisiones administrativas

Nación. Comunidad Autónoma.
Provincia.
Línea límite pendiente de acuerdo.
Parque Nacional. Parque Natural.

Hidrografía

Curso de agua: permanente, intermitente.
Canales, acequias: >3 m, 1-3 m, <1 m.
Conducción subterranea. Drenaje.
Ramblas o aluviones. Curva batimétrica.

Altimetría

Curvas de nivel. Auxiliares. Hoya o depresión.
Desmonte. Terraplén. Vertedero, escombrera.

Signos especiales

Conducción de combustible: superf., subter.
Teleférico. Cinta transportadora.
Línea eléctrica: >110 kV y <110 kV.
Acueducto. Sifón.
Alambrada. Tapia. Muro de contención (dique).
Vértice geodésico. 1ºorden, Red Orden Inferior (ROI).
Cantera. Mina. Mina a cielo abierto.
Estación espacial. Repetidor. Antena.
Cueva: natural, industrial, habitada.
Restos arqueológicos. Camping. Pista de tenis.
Torre de observación. Depósito de combustible.
Molino: de viento, de agua. Faro.
Central eléctrica hidraúlica. Palomar. Castillo.
Cruz aislada. Cementerio. Iglesia y cementerio.
Edificio religioso cristiano. Edificio en ruinas. Corral.
Edificio: aislado, singular, agrícola o industrial.
Plaza de toros. Monumento.
Pozo. Fuente. Manantial.
Depósito de agua: elevado, a nivel del suelo. Piscina.
Depuradora. Estanque o aljibe. Abrevadero.

Este plano es fiel reproducción de los originales que obran en la Secretaría de la Comisión Interministerial entre Defensa y Fomento (CIDEFO), relativos a las Servidumbres Aeronáuticas del Aeropuerto de Palma de Mallorca – Base Aérea de Son San Juan, que han sido informados favorablemente por el Pleno de la Comisión, y se han tramitado y aprobado de acuerdo con el Decreto 584/1972 (BOE nº 77 de 31 de marzo de 2011), al amparo de lo dispuesto en la Ley 48/1960 de 21 de julio, sobre Navegación Aérea y el Decreto 584/1972 de 24 de febrero, de Servidumbres Aeronáuticas.

Juan José Pérez Alfozano
Secretario Civil de la
Comisión Interministerial entre
Defensa y Fomento (CIDEFO)

100 0 100 200 300 400 500 600 700 800 900 1.000 m.
ESCALA GRAFICA

Proyección UTM. Datum Europeo 1950. Huso 31.
Datos para el Punto de Referencia (PR).
Valor estimado de la declinación magnética para el
1 de Enero de 2010 δ = 0° 2' Este
La variación anual de la declinación es de 6' hacia el Este
Convergencia de la cuadrícula ω = -0° 9' 56,3"
Factor de escala = 0,9996061

NG
NC
NM

MINISTERIO DE FOMENTO — SECRETARÍA DE ESTADO DE TRANSPORTES			Aena — Aeropuertos Españoles y Navegación Aérea		
CALCULADO			DIRECCIÓN DE PLANIFICACIÓN DE INFRAESTRUCTURAS DIRECCIÓN DE NAVEGACIÓN AÉREA		
DIBUJADO			AEROPUERTO DE PALMA DE MALLORCA - BASE AÉREA DE SON SAN JUAN PROPUESTA DE MODIFICACIÓN DE SERVIDUMBRES AERONÁUTICAS		
COMPROBADO					
PROYECTADO			SERVIDUMBRES DE AERÓDROMO Y RADIOELÉCTRICAS		
DIRIGIDO					
HOJA Nº 8	PLANO Nº 2	EDICION	FECHA Octubre 2010	ESCALA 1:10.000 (A1)	SUSTITUYE A