



LEYENDA	
	CIRCULACIÓN
	EN CONSTRUCCIÓN
	BARRERA RÍGIDA MÓVIL TIPO TD-1
	EJECUCIÓN DE DESVÍO PROVISIONAL

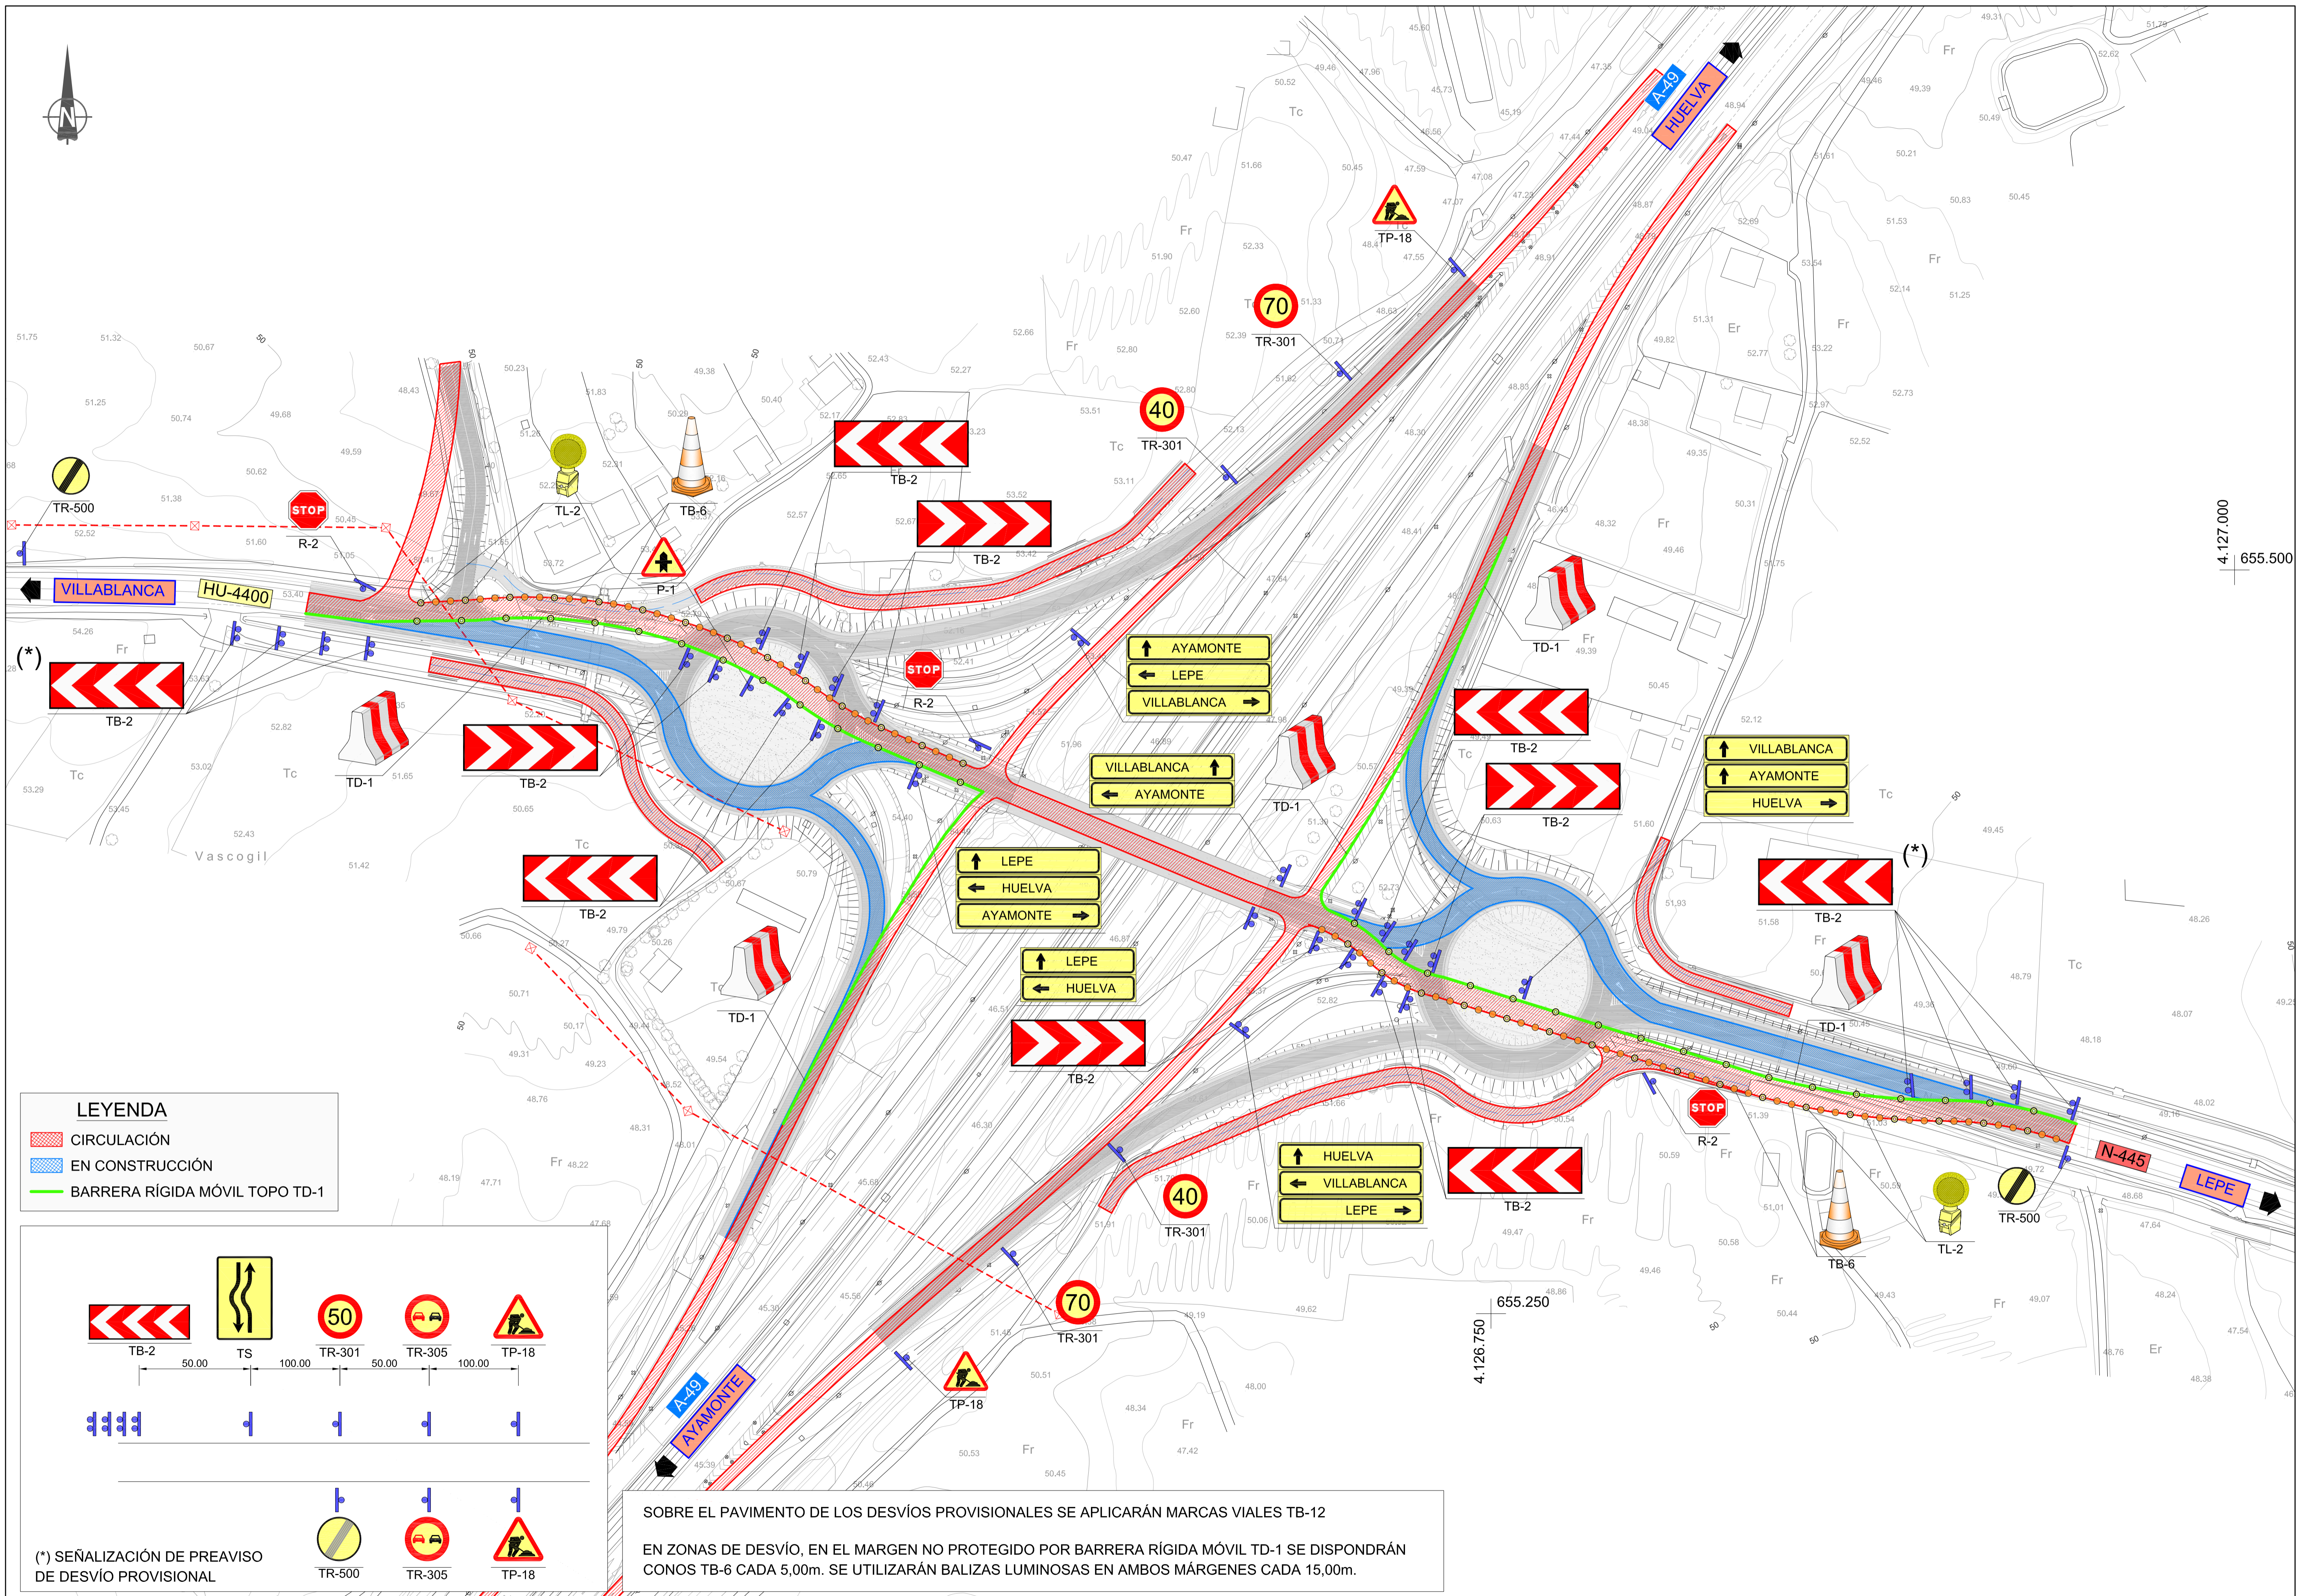


4.127.000
655.500

LEYENDA
 CIRCULACIÓN
 EN CONSTRUCCIÓN
 BARRERA RÍGIDA MÓVIL TOPO TD-1

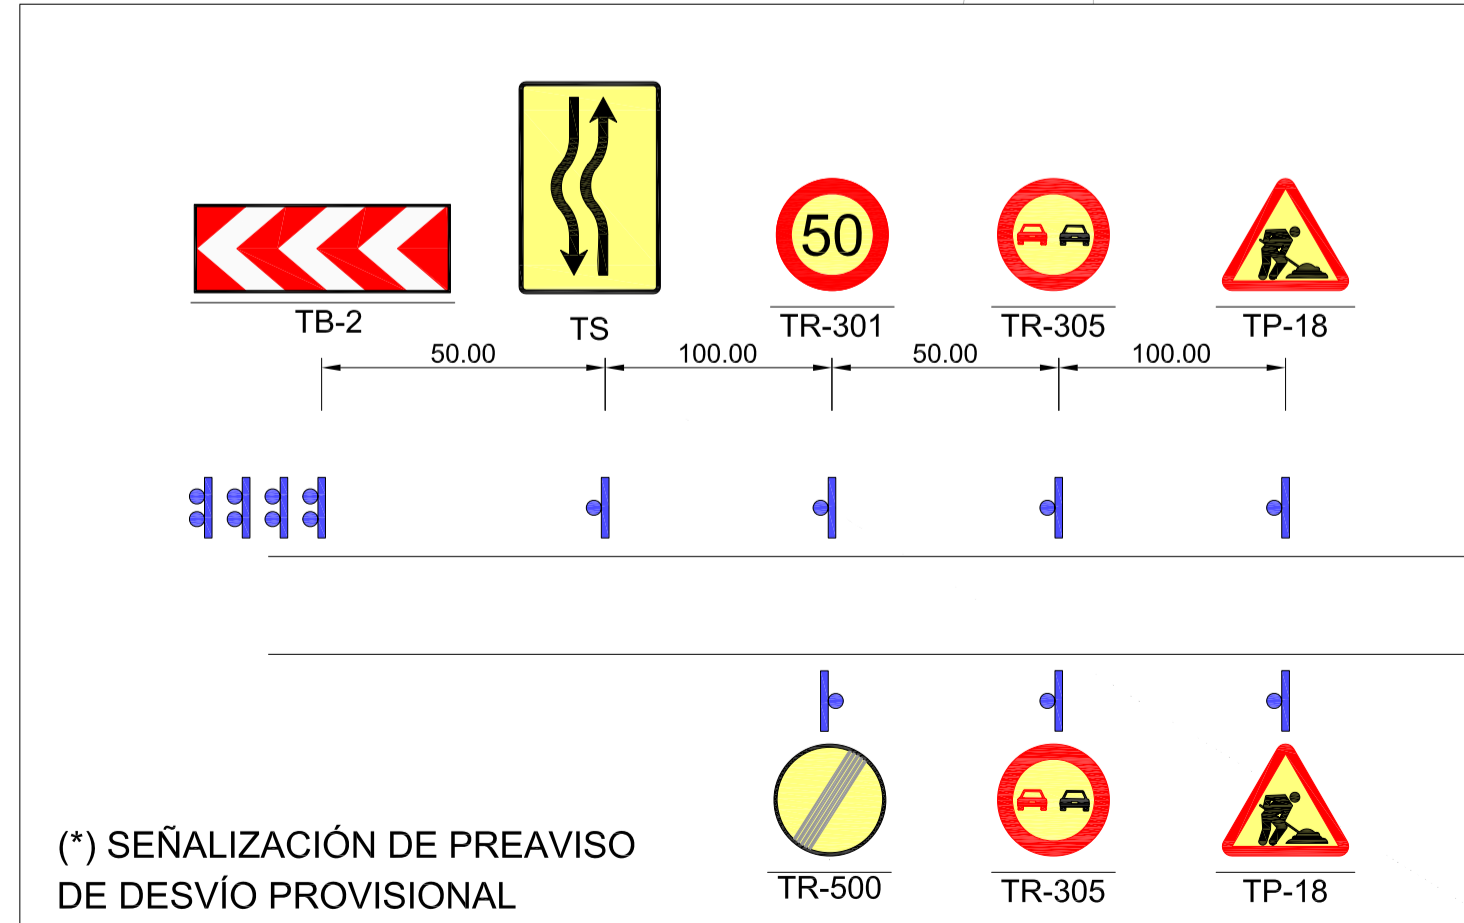


SOBRE EL PAVIMENTO DE LOS DESVÍOS PROVISIONALES SE APLICARÁN MARCAS VIALES TB-12
 EN ZONAS DE DESVÍO, EN EL MARGEN NO PROTEGIDO POR BARRERA RÍGIDA MÓVIL TD-1 SE DISPONDRÁN CONOS TB-6 CADA 5,00m. SE UTILIZARÁN BALIZAS LUMINOSAS EN AMBOS MÁRGENES CADA 15,00m.

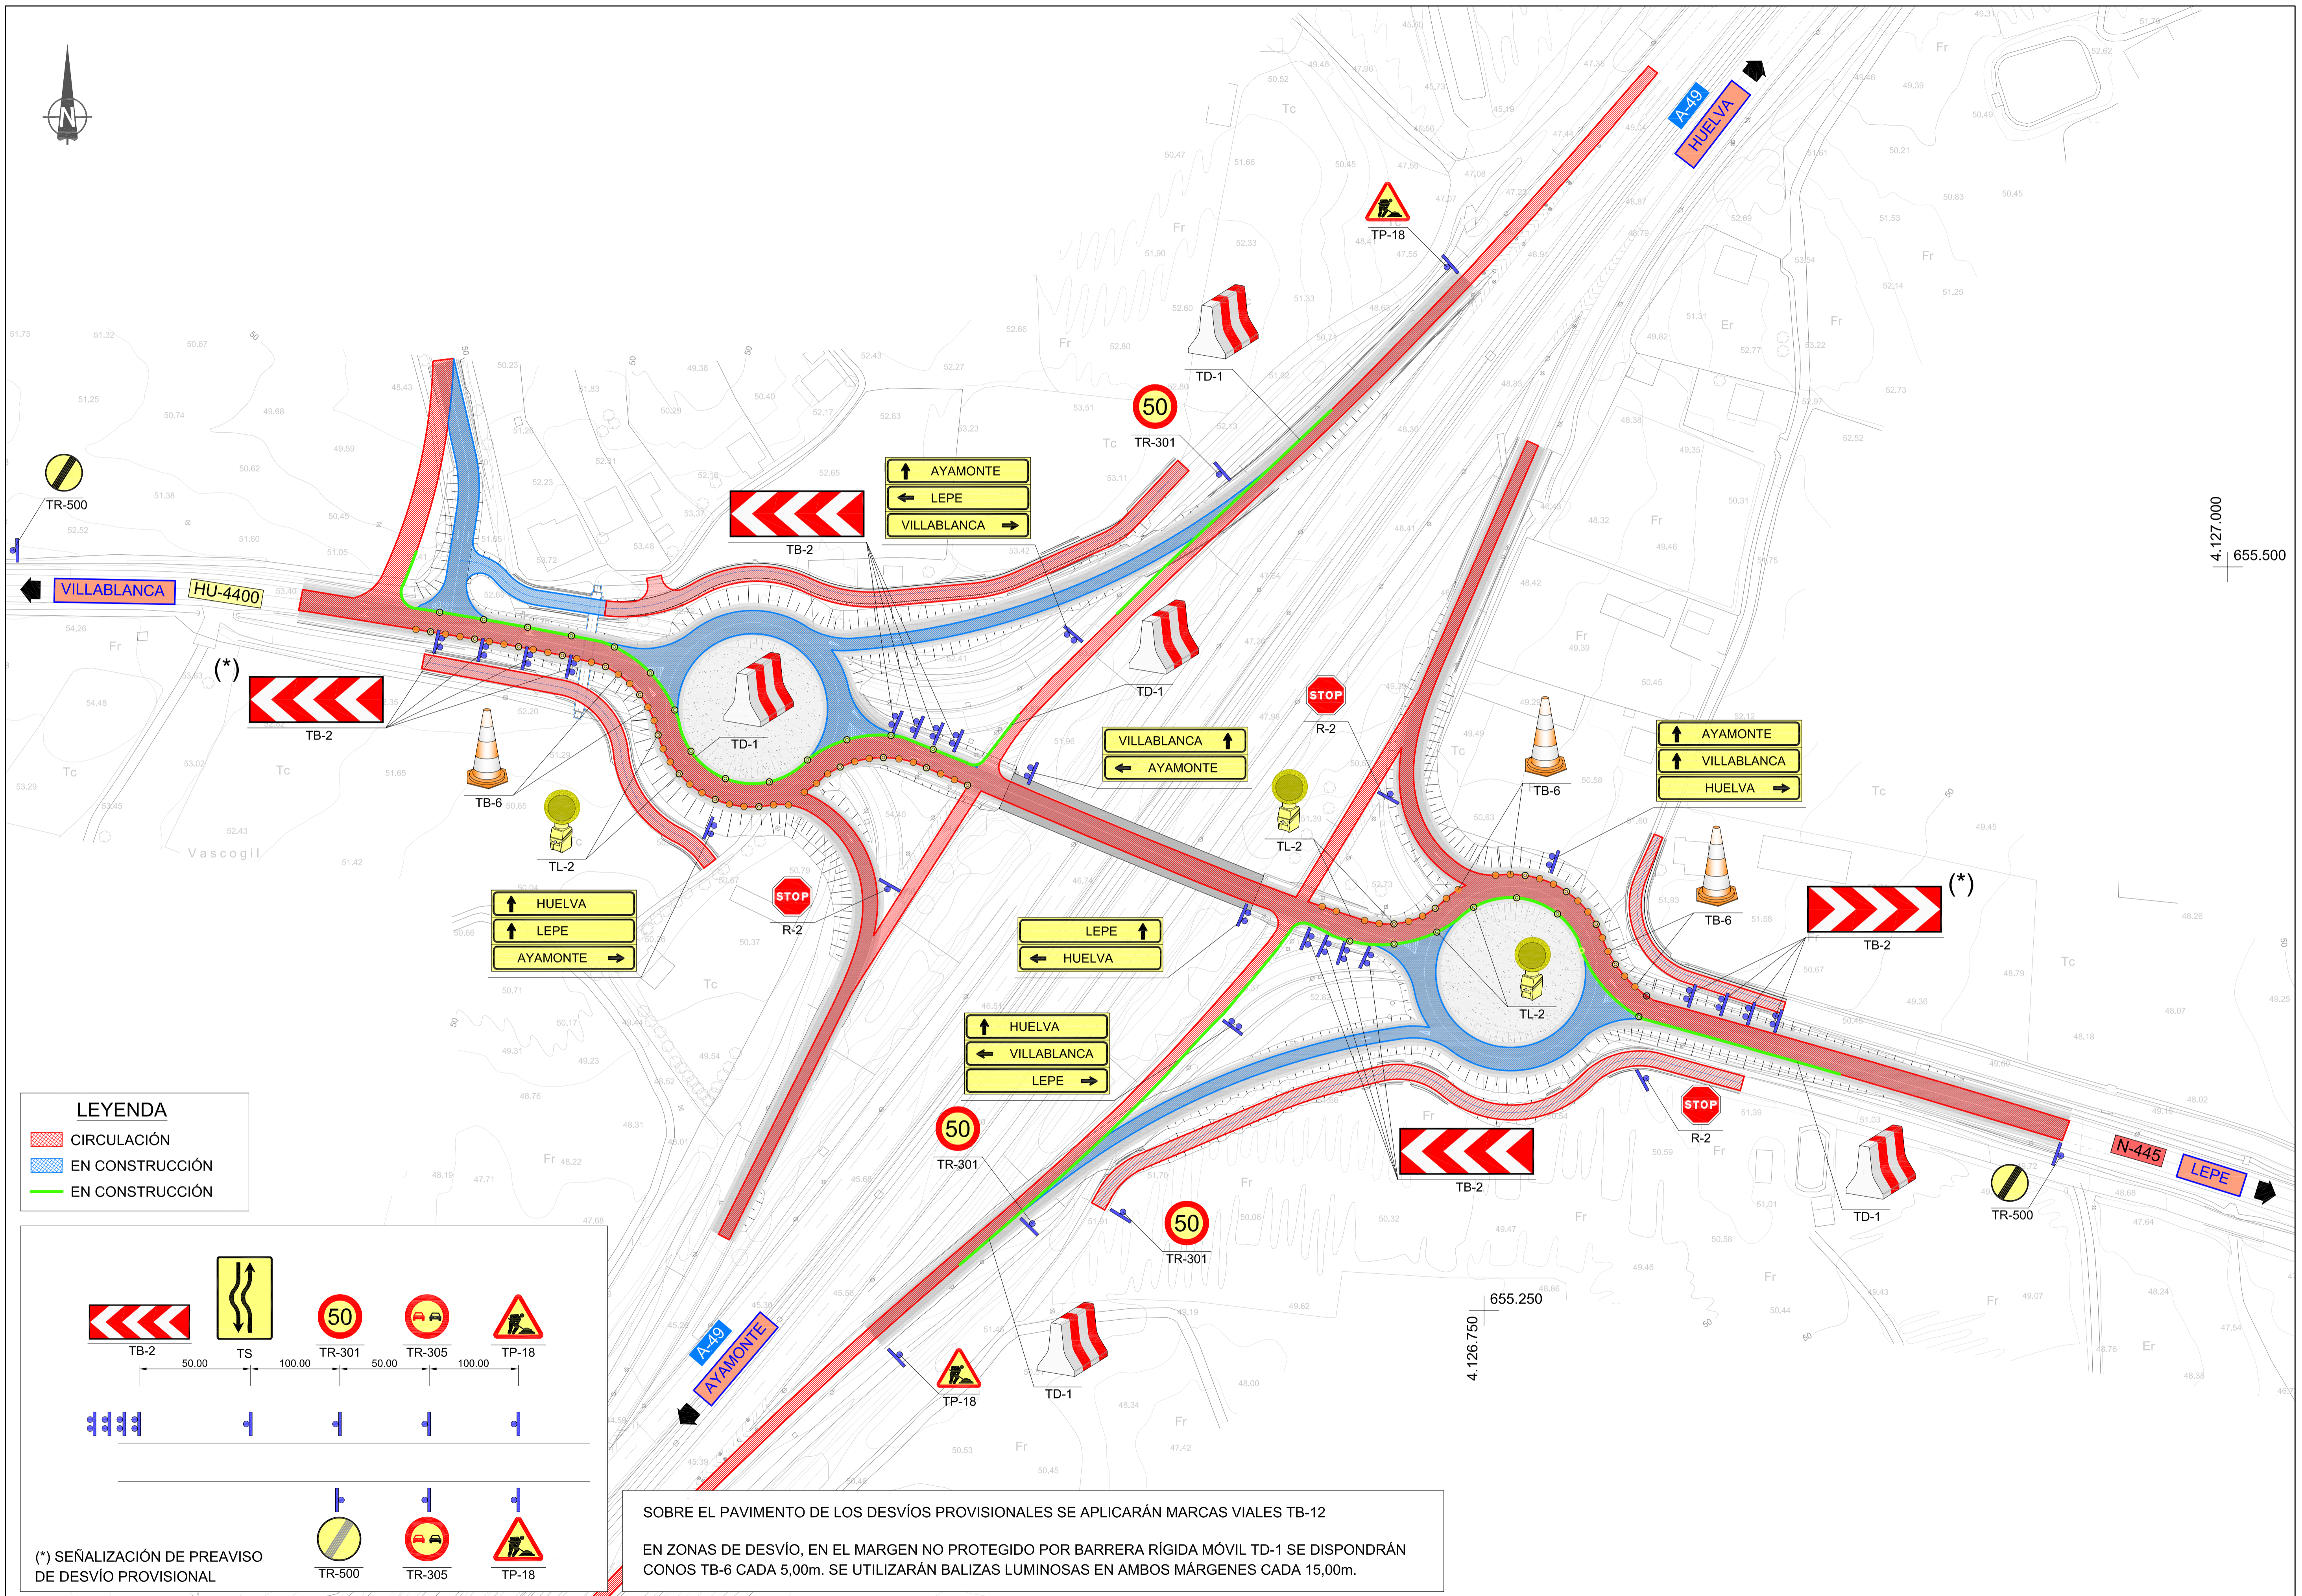

4.127.000
655.500

LEYENDA
 [Red hatched] CIRCULACIÓN
 [Blue hatched] EN CONSTRUCCIÓN
 [Green hatched] EN CONSTRUCCIÓN

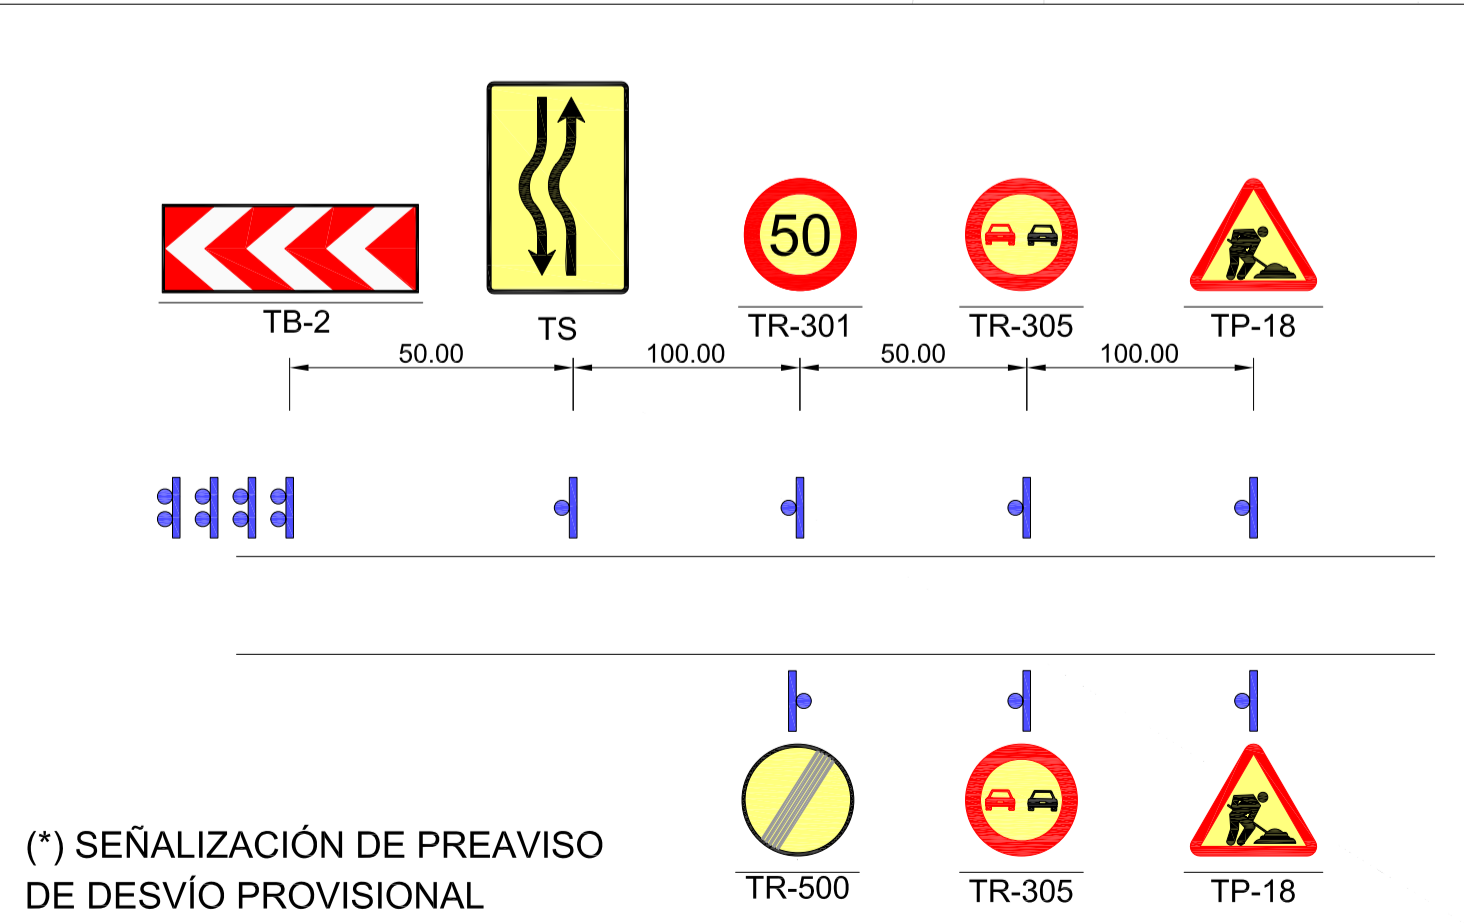

SOBRE EL PAVIMENTO DE LOS DESVÍOS PROVISIONALES SE APLICARÁN MARCAS VIALES TB-12

EN ZONAS DE DESVÍO, EN EL MARGEN NO PROTEGIDO POR BARRERA RÍGIDA MÓVIL TD-1 SE DISPONDRÁN CONOS TB-6 CADA 5,00m. SE UTILIZARÁN BALIZAS LUMINOSAS EN AMBOS MÁRGENES CADA 15,00m.