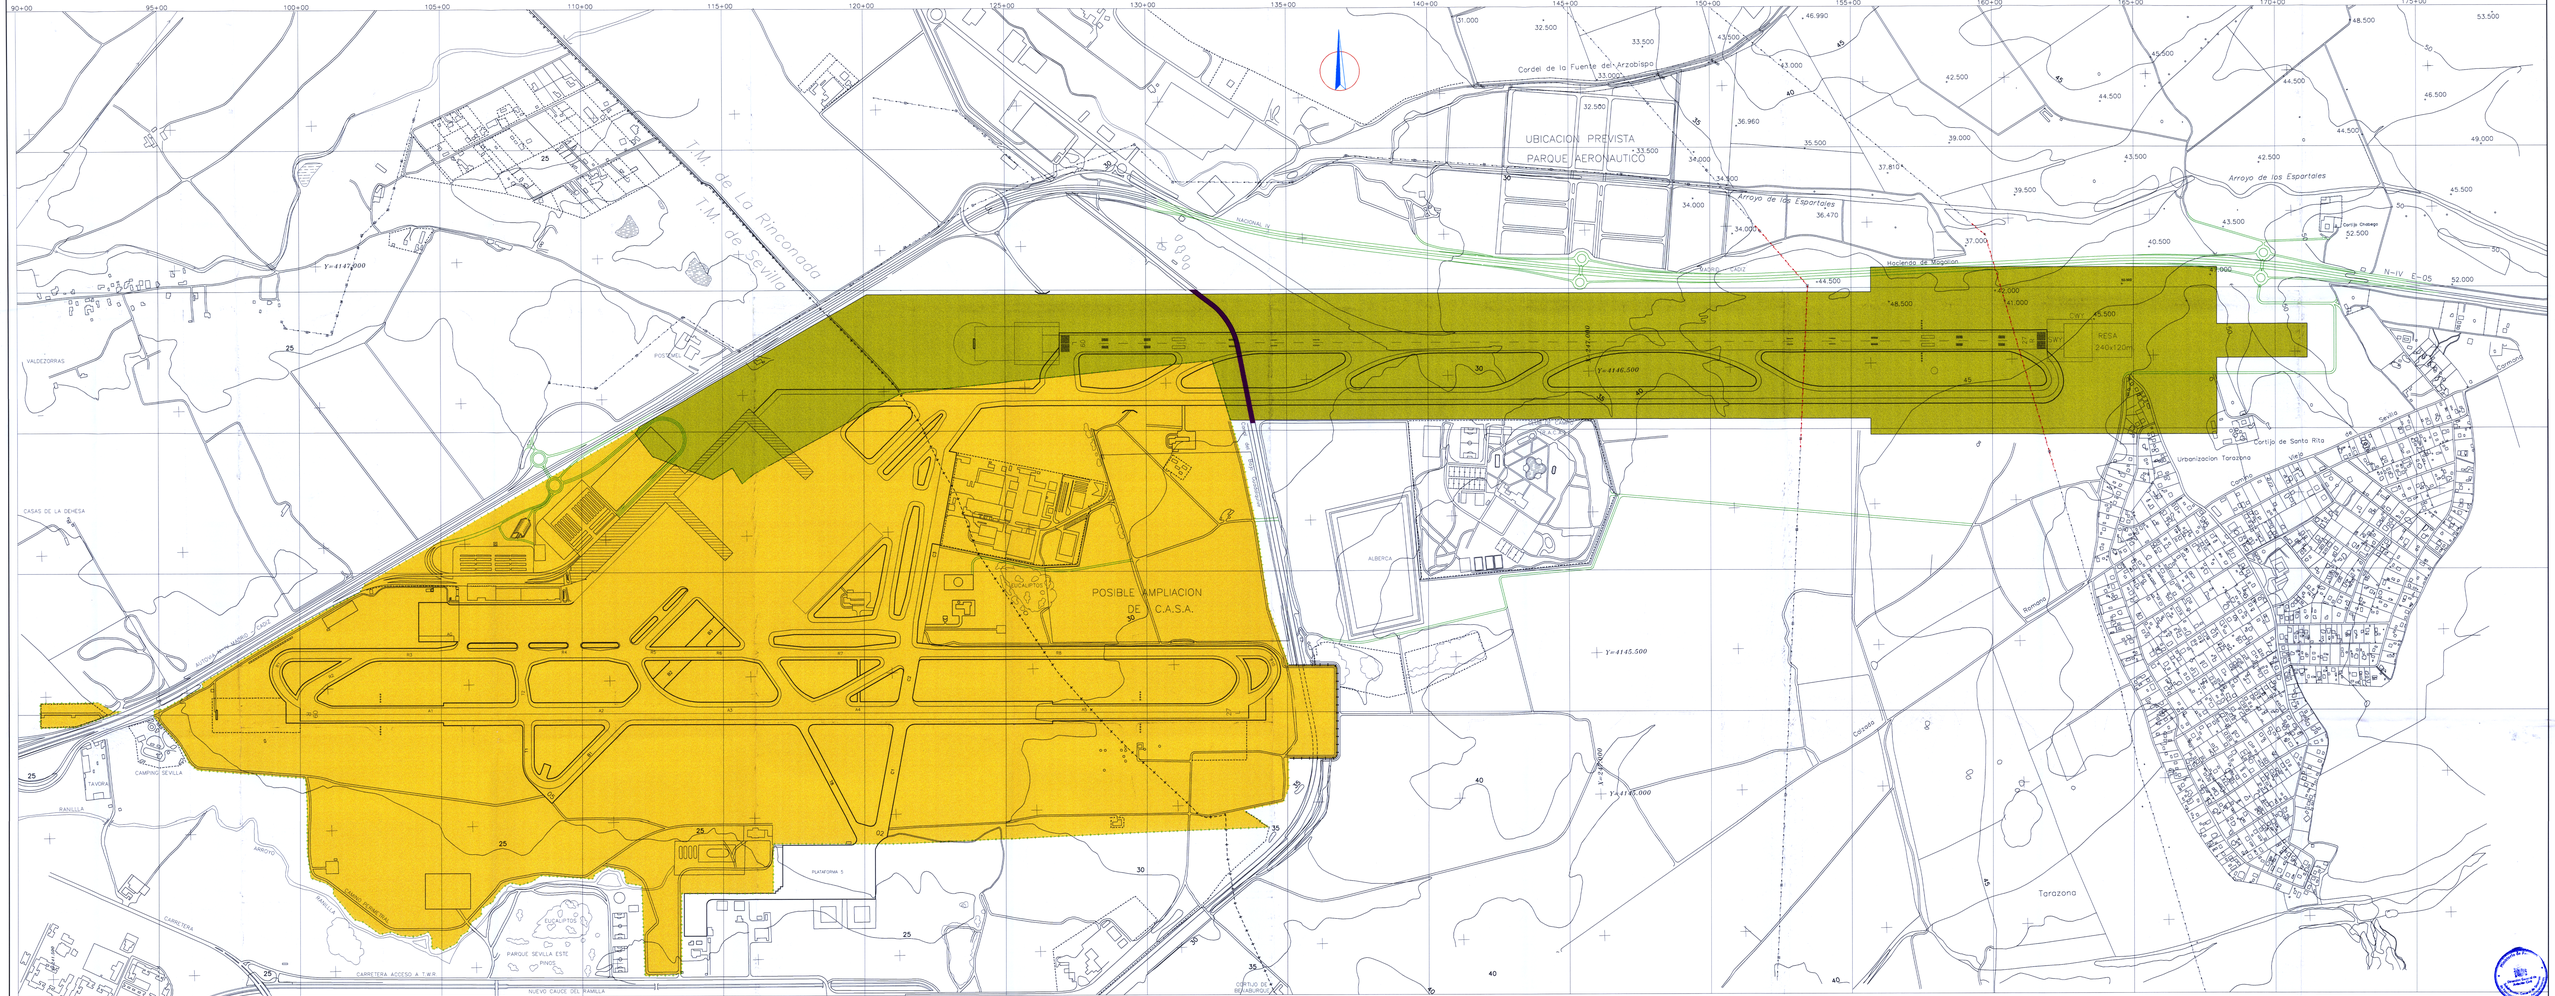

SISTEMA GENERAL AEROPORTUARIO

AREA DE CAUTELA AEROPORTUARIA

0 100 200 300 400 500m.

ESCALA GRAFICA

Nº	CONCEPTO	FECHA	POR
	REVISIONES		

Aeropuertos Españoles y Navegación Aérea

DIRECCION DE SERVICIOS AEROPORTUARIOS

DIRECCION DE PLANIFICACION DE INFRAESTRUCTURAS

CALCULADO	AEROPUERTO DE SEVILLA
DIBUJADO	PLAN DIRECTOR
COMPROBADO	MAXIMO DESARROLLO POSIBLE
PROYECTADO	SGA Y AREA DE CAUTELA AEROPORTUARIA
DIRIGIDO	
HOJA Nº 3 PLANO Nº	FECHA ENERO 2001 ESCALA 1:5.000 EDICION