
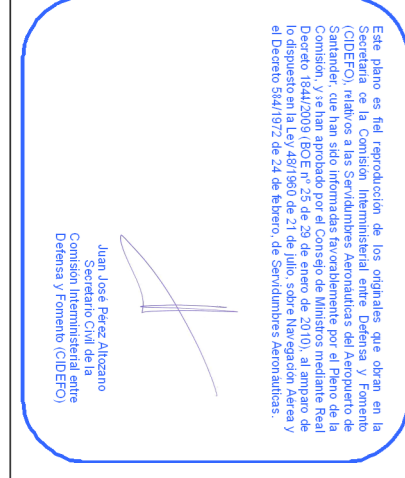


LEYENDA

- Envoltorio Servidumbres de Operación de Aeronaves.
- Envoltorio Servidumbres de Aeródromo.
- Servidumbre Correspondiente a la Manobra VOR 11.
- Servidumbre Correspondiente a la Manobra VOR 29.
- Servidumbre Correspondiente a la Manobra ILS 29.
- Servidumbre Correspondiente a la Manobra MDR 11.
- Curvas de Nivel Maestras.
- Curvas de Nivel Secundarias.
- Límite Término Municipal.

SIGNOS CONVENCIONALES

- Carreteras**
- Autopista, Autovía
 - Nacional, Autonómica 1º orden.
 - Autonómica 2º orden, Autonómica 3º orden y otras.
 - En construcción, Pistas.
 - Vía de urbanización, Estación de servicio.
 - Caminos: Sendas.
 - Vía pecuaria, Calzada Romana.
- Ferrocarriles**
- Alta velocidad, Electrificado.
 - Vía ancho normal: doble, sencilla.
 - Vía estrecha: doble, sencilla.
 - En construcción, Abandono.
 - Estación: Túnel, Apedero.
- Límites de divisiones administrativas**
- Nación, Comunidad Autónoma.
 - Provincia.
 - Línea límite pendiente de acuerdo.
 - Parque Nacional, Parque Natural.
- Hidrografía**
- Curso de agua: permanente, intermitente.
 - Canales, acequias: >3 m, 1-3 m, <1 m.
 - Conducción subterránea, Drenaje.
 - Ramblas o aluviones, Curva balneática.
- Altimetría**
- Curvas de nivel, Auxiliares, Hoyo o depresión.
 - Desnivele, Terapién, Vertedero, ascombrera.
- Signos especiales**
- Conducción de combustible: super, subter.
 - Teleférico, China transportadora.
 - Línea eléctrica: >110 KV y <110 KV.
 - Acueducto, Sifón.
 - Alambrada, Talla, Muro de contención (dique).
 - Vértice geodésico, Torcón, Red Orden Interior (ROI).
 - Camiera, Mina, Mina a cielo abierto.
 - Estación espacial, Repetidor, Antena.
 - Cueva: natural, Industrial, habitada.
 - Restos arqueológicos, Camping, Pista de tenis.
 - Torre de observación, Depósito de combustible.
 - Molino: de viento, de agua, Faro.
 - Central eléctrica hidroeléctrica, Palomar, Castillo.
 - Cruz asistida, Cementerio, Iglesia y cementerio.
 - Edificio religioso cristiano, Edificio en ruinas, Corral.
 - Edificio: aislado, singular, agrícola o industrial.
 - Posa de toros, Monumento.
 - Posa: Fuente, Marenjal.
 - Depósito de aguas: elevado, a nivel del suelo, Picheña.
 - Depuradora, Estanque o aljibe, Abrevadero.

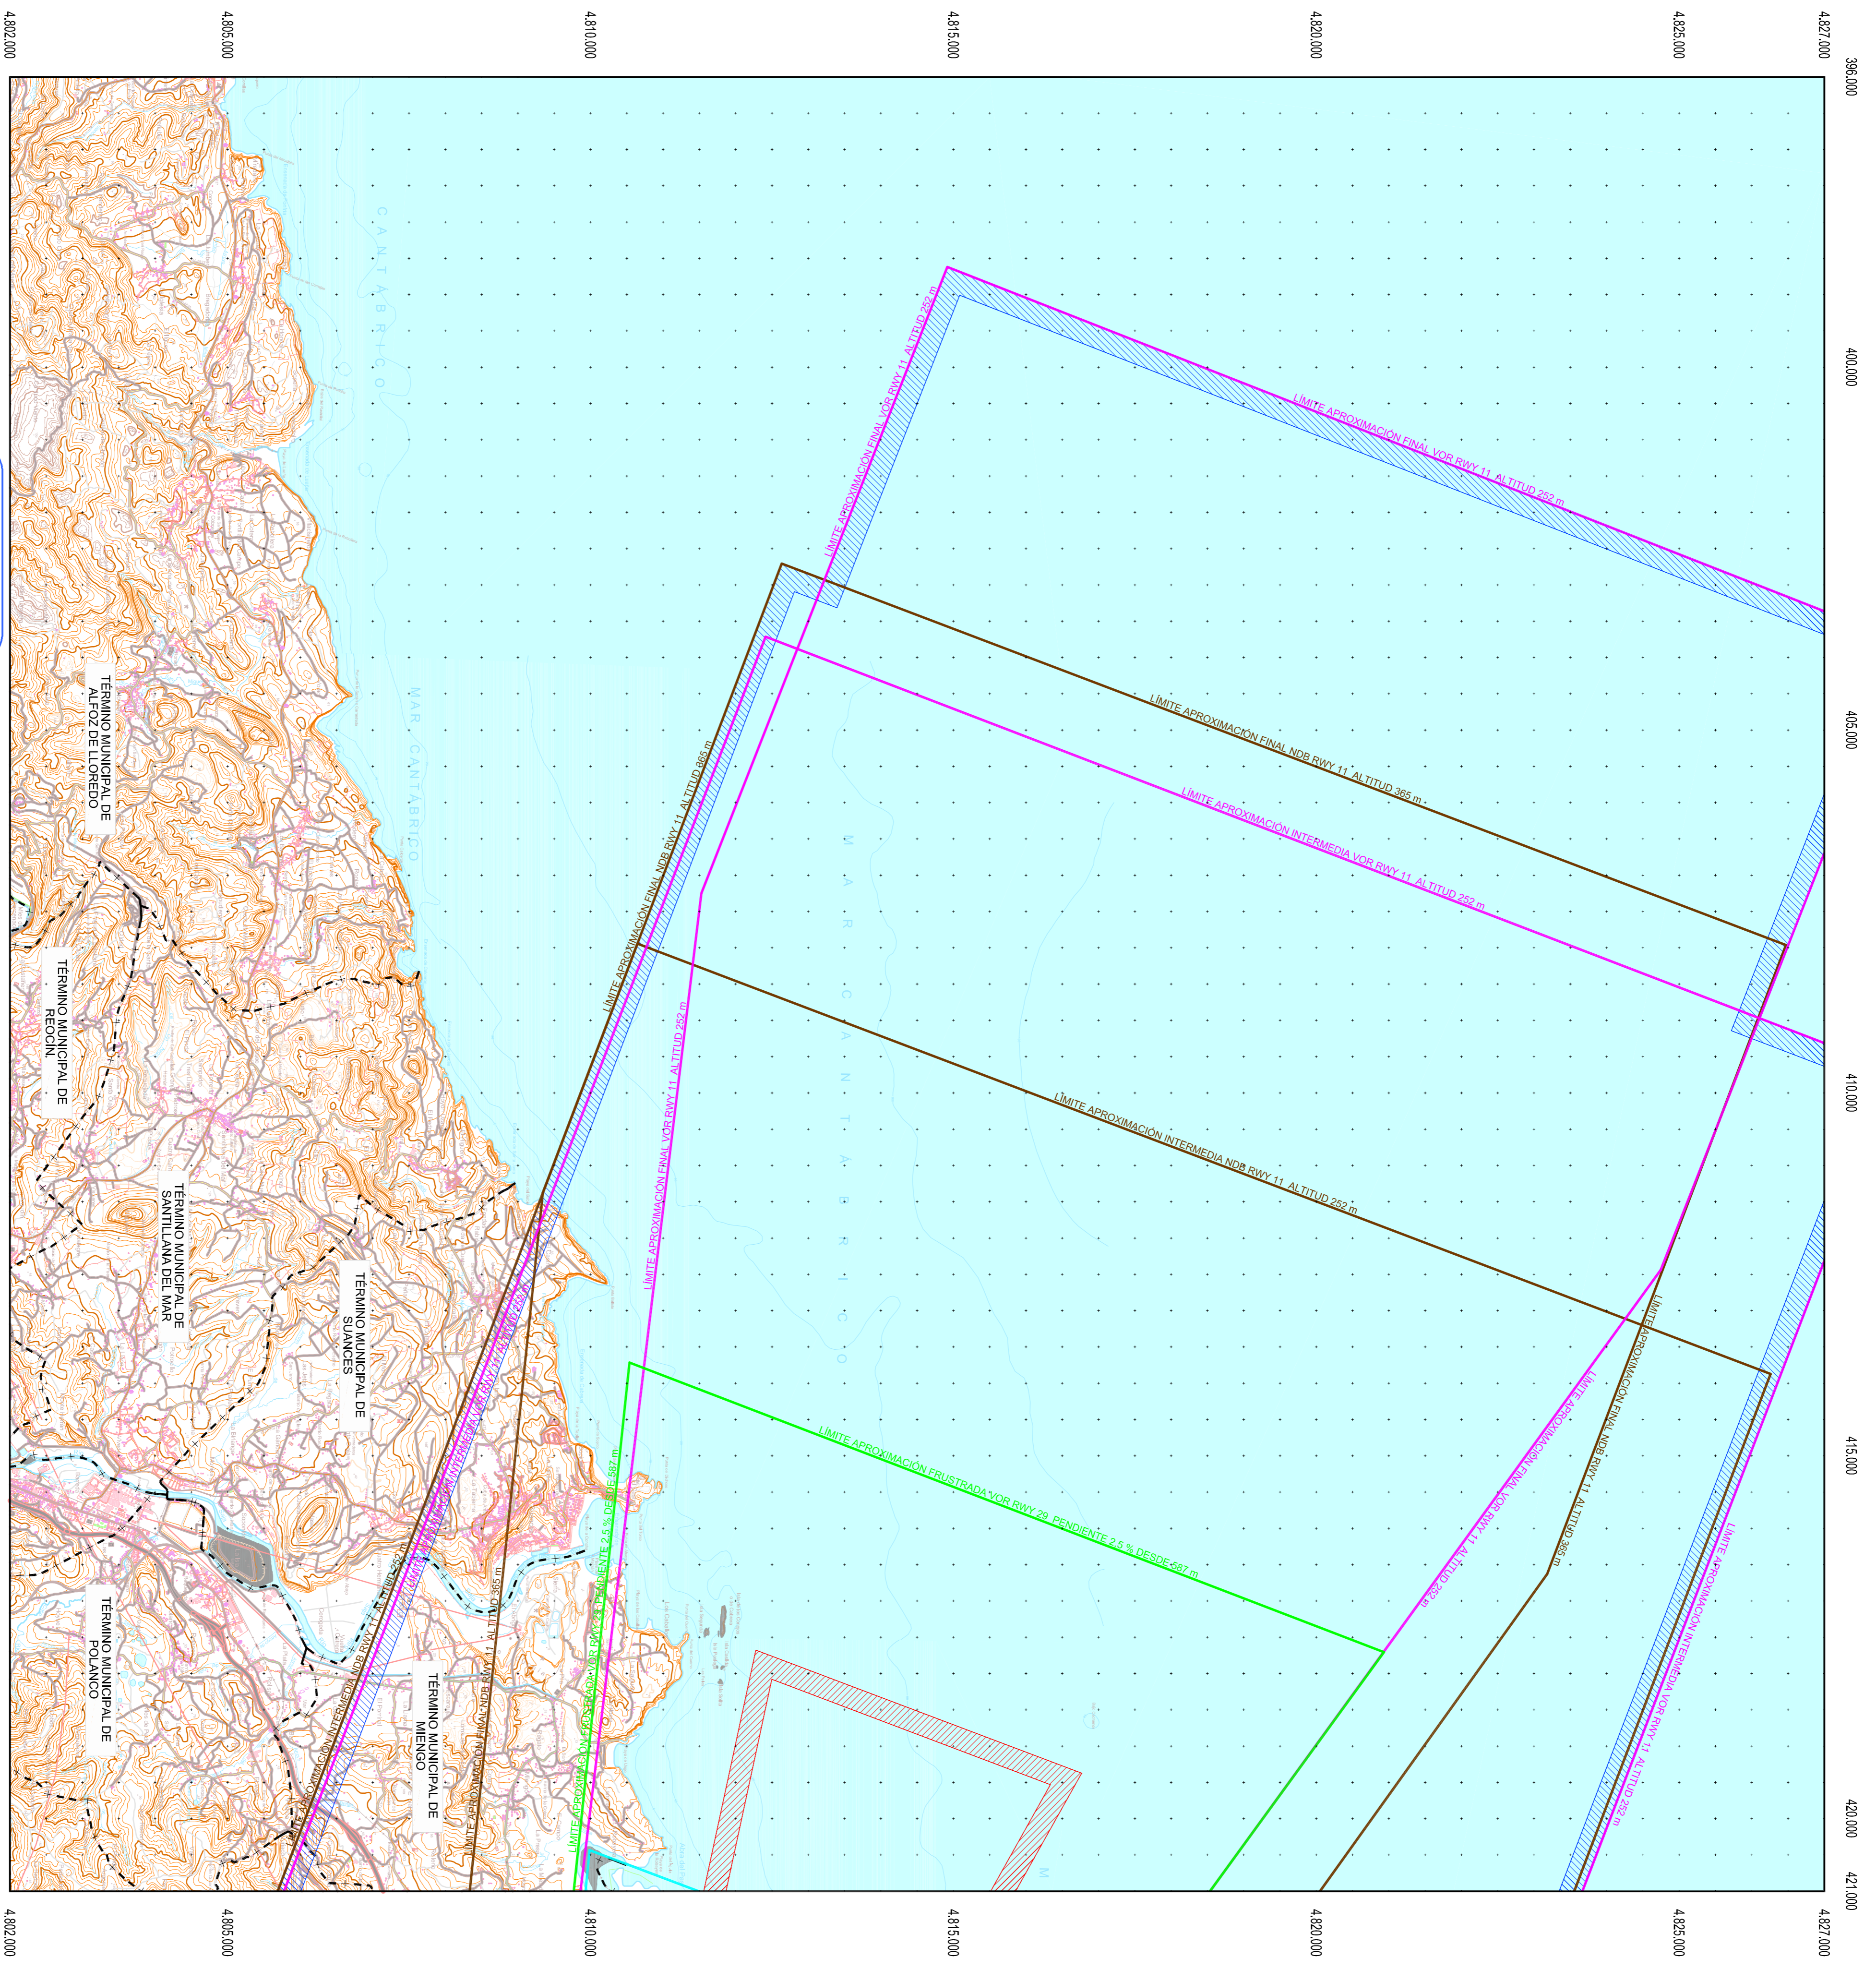

ESCALA GRAFICA
1:500.000

Proyección UTM, Datum Europeo 1950, Huso 30.
Datos para el Punto de Referencia del Aeropuerto
Valor estimado de la declinación magnética para el
1 de Enero de 2008 $\delta = 2' 19''$ Oeste
La declinación disminuye cada año $7''$
Convergencia de la cuadrícula $\omega = -0' 33'' 46''$
Factor de escala = 0,999654

SECRETARÍA DE ESTADOS TRANSPORTES		Aerolíneas Españolas y Aviación Aérea	
DIBUJO		DIRECCIÓN DE PLANIFICACIÓN DE INFRAESTRUCTURAS	
COMPROBADO		DIRECCIÓN DE NAVEGACIÓN AEREA	
PROYECTADO		AEROPUERTO DE SANTANDER SERVIDUMBRES AERONAUTICAS	
DISEÑO			
SERVIDUMBRES DE LA OPERACIÓN DE AERONAVES		ESCALA: 1:50.000 (A1)	
HOJA Nº 1	PLANO Nº 3	EDICIÓN	OCTUBRE 2008
		TECNOLOGÍA	ESCALA: 1:50.000 (A1)
		ESQUEMA	SUSTITUTIVA