
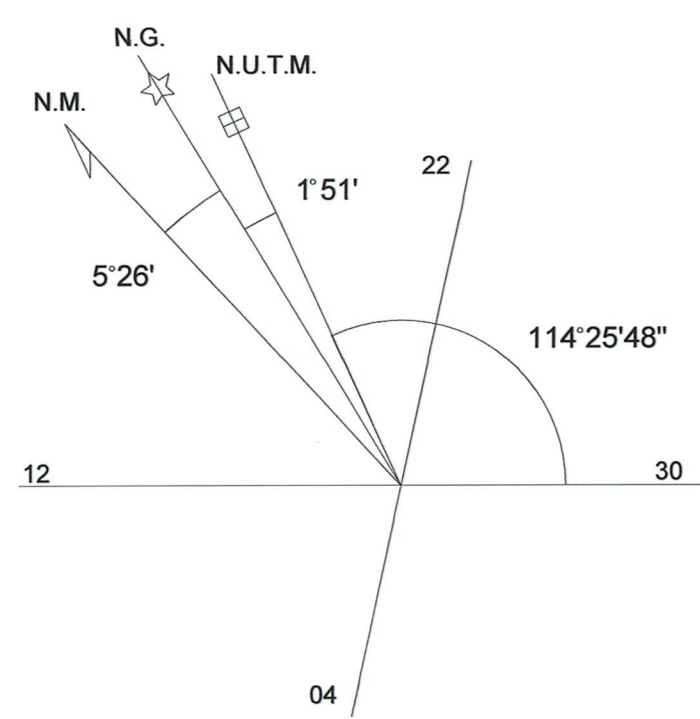


TÉRMINO MUNICIPAL DE CALLES  
 VOR CLS X= 672.735.500 Y= 4.397.403.500  
 DME CLS X= 672.725.300 Y= 4.397.408.800  
 Escala 1:2.000

TÉRMINO MUNICIPAL DE CANET D'EN BERENGUER  
 NDB SGO X= 739.596.900 Y= 4.395.531.700  
 Escala 1:1.000

TÉRMINO MUNICIPAL DE VALENCIA  
 NDB PND X= 728.478.800 Y= 4.368.889.200  
 Escala 1:2.000

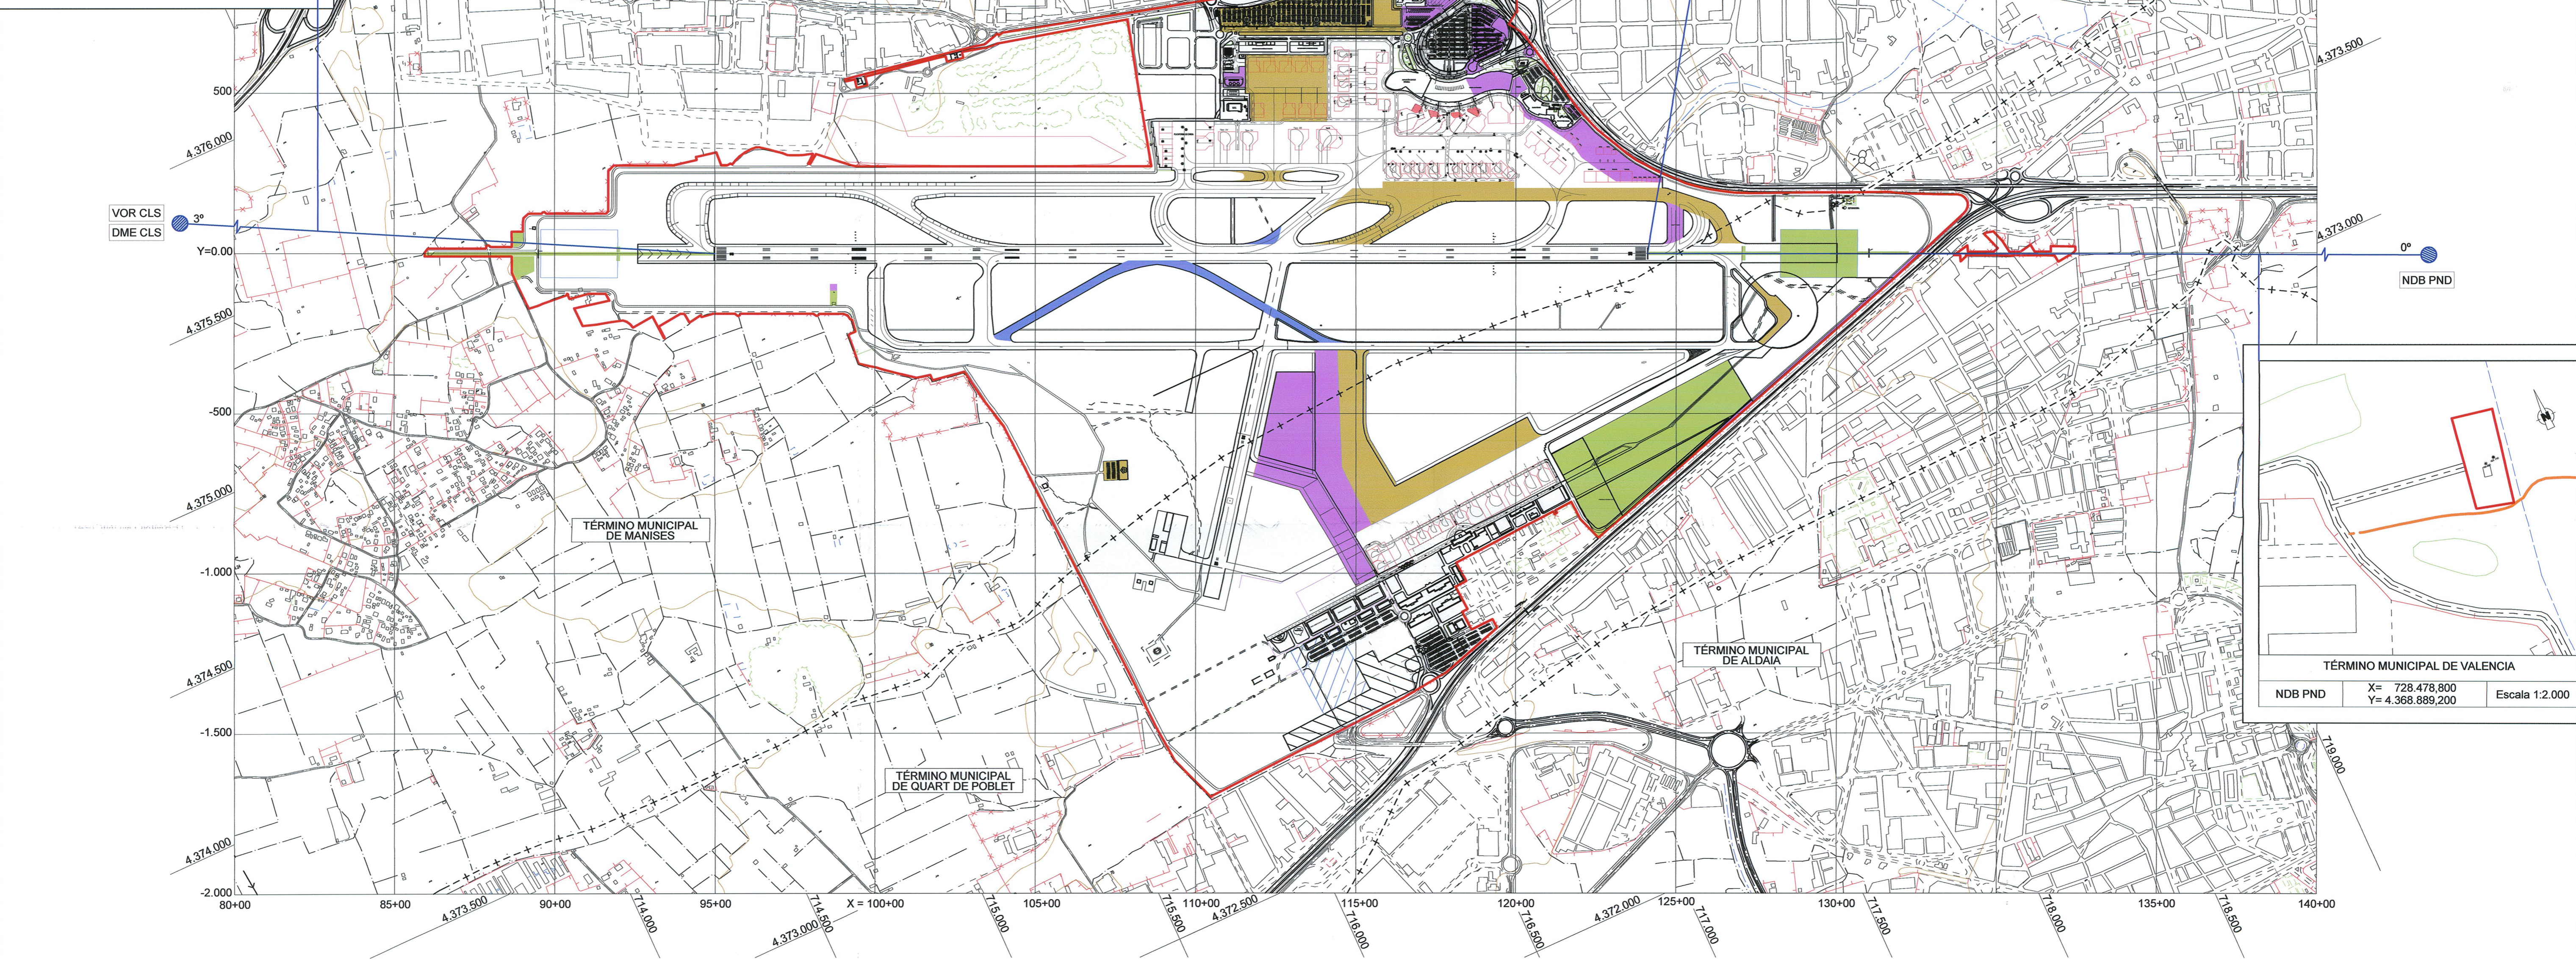

- ACTUACIONES INMEDIATAS
- PRIMER HORIZONTE
- SEGUNDO HORIZONTE
- TERCER HORIZONTE
- LÍMITE DE LA ZONA DE SERVICIO PROPUESTA
- AYUDAS RADIOELÉCTRICAS
- - - LÍMITE MUNICIPAL

CARTOGRAFÍA  
 Coordenadas: UTM ED50  
 Fuente: Aena  
 Año: Octubre 2004  
 Escala: 1:5.000

NG	CONCEPTO	FECHA	POR
REVISIONES			
		<b>DIRECCIÓN DE PLANIFICACIÓN DE INFRAESTRUCTURAS</b>	
CALCULADO		AEROPUERTO DE VALENCIA	
DIBUJADO		PLAN DIRECTOR	
COMPROBADO		FASES DE ACTUACIÓN	
PROYECTADO			
DIRIGIDO			
HOJA N°	PLANO N°	FECHA	ESCALA
	9	ABRIL 2010	1:10.000