


TRAMO HORIZONTAL  
APROXIMACION 01  
ELEVACION (m) = 181


TRAMO HORIZONTAL  
APROXIMACION 01  
ELEVACION (m) = 181

PROLONGACIÓN EJE DE PISTA 01 19

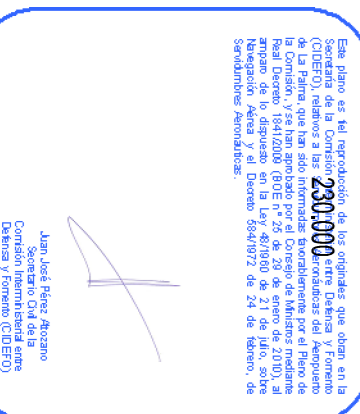

ESCALA GRÁFICA

Proyección UTM, Datum REGCAN, Huso 28.  
Datos para el Punto de Referencia del Aeropuerto  
Valor estimado de la declinación magnética para el  
1 de Enero de 2009  $\delta = 6^{\circ} 40'$  Oeste  
La declinación disminuye cada año  $8''$   
Convergencia de la cuadrícula  $\omega = +1^{\circ} 19' 15.61''$   
Factor de escala = 1,000,953

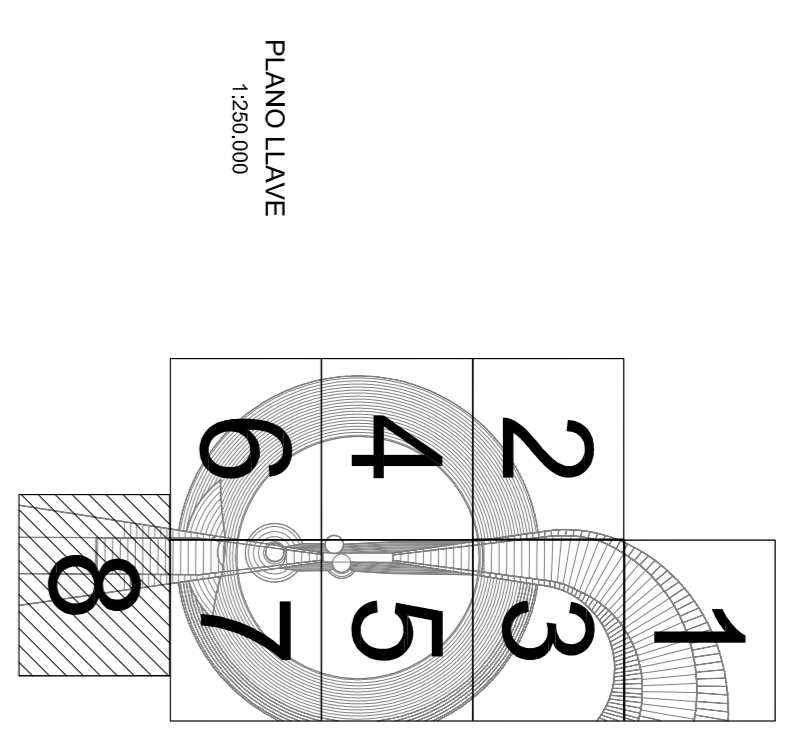

PLANO LLAVE  
1:250,000

- LEYENDA**
- Zona de seguridad.
  - Área de servidumbre vulnerada por el terreno. Obstáculo.
  - Línea negra continua: Intersección entre superficies.
  - Línea color gruesa: Borde de servidumbres.
  - Aproximación
  - Transición
  - Ascenso
  - Cónica
  - DME
  - NDB
  - Radar
  - Emisores/Receptores/TWR

**SIGNOS CONVENCIONALES**

- Límites de divisiones administrativas**
- Nación, Comunidad Autónoma, Provincia, Municipio, Parque Nacional, Parque Natural.
- Altimetría**
- Curva de nivel cada 10 m. Curvas de nivel cada 2 m.
  - Curva de depresión, Punto acotado, Vértice geodésico.
  - Línea de desmonte, Línea de terraplén.
- Vías de comunicación**
- Autopista, autovía o carretera nacional Eje.
  - Carretera comercial Eje.
  - Carretera local Eje.
  - Camino carretero, agrícola o parcelero Eje.
  - Caminos y sendas, Vías pecuarias.
  - Paso elevado, Paso subterráneo, túnel.
  - Línea de ferrocarril Eje.
- Hidrografía**
- Margen de río, arroyo o curso fluvial permanente Eje.
  - Eje de arroyo o curso fluvial no permanente: Piedad.
  - Canal de obra de fábrica Eje.
  - Canal de tierra o acequia Eje.
  - Pantano, lago, laguna o estanque, Presa.
  - Línea de demarcación de costa: Línea de playa.
- Signos especiales**
- Acera en núcleos urbanos, Alambrada.
  - Muro, Muro y alambrada.
  - Tapia, Tapia y alambrada.
  - Edificación o casa, Cementerio, Edificio religioso.
  - Casa en ruinas, Monumentos o restos arqueológicos.
  - Depósito, Pozo, Manantial.
  - Gasolinera, Antena emisora.
  - Línea Alta Tensión, Poste de línea Alta Tensión.
  - Linde de parcela, Zona verde o ajardinada.
  - Masa de árboles, Arbol, Arbusto.
  - Invernadero, Zona de ocio o deportiva.

<b>DIRECCIÓN DE PLANIFICACIÓN DE INFRAESTRUCTURAS</b> <b>DIRECCIÓN DE NAVEGACIÓN AÉREA</b>			
DIBUJADO COMERCIALIZADO PROYECTADO DISEÑADO		<b>AEROPUERTO DE LA PALMA</b> <b>PROPUESTA DE MODIFICACIÓN DE SERVIDUMBRES AERONAUTICAS</b>	
HOJA N.º 8		<b>SERVIDUMBRES DE AERODROMO Y RADIOELÉCTRICAS</b>	
PLANO N.º 2		FECHA: Marzo 2009	
EDICIÓN		ESCALA: 1:10,000 (A1)	
SUSTITUTIVA			