

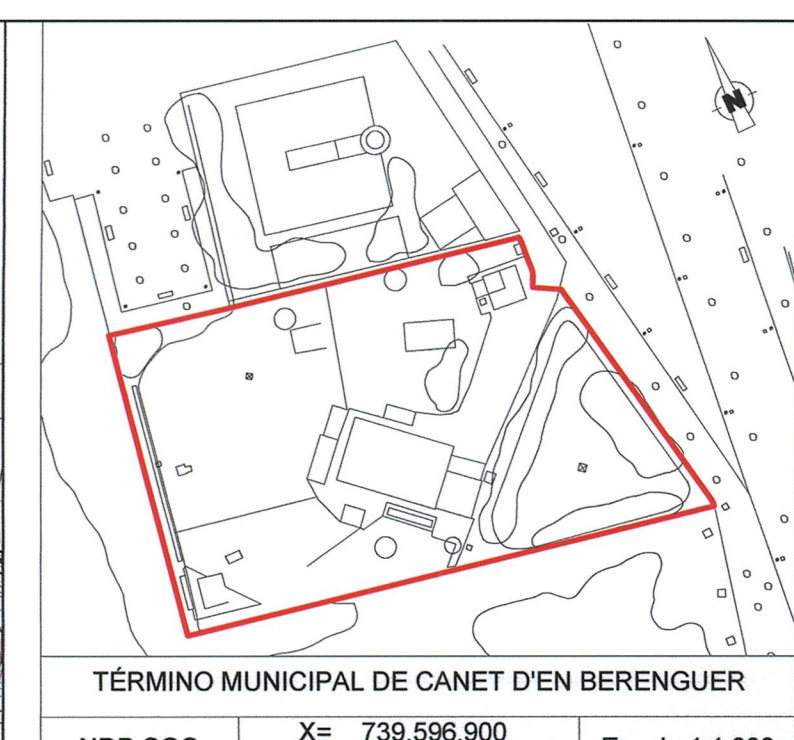



TÉRMINO MUNICIPAL DE CALLES  
 VOR CLS X= 672.735.500  
 DME CLS Y= 4.397.403.500  
 X= 672.725.300  
 Y= 4.397.408.800  
 Escala 1:2.000

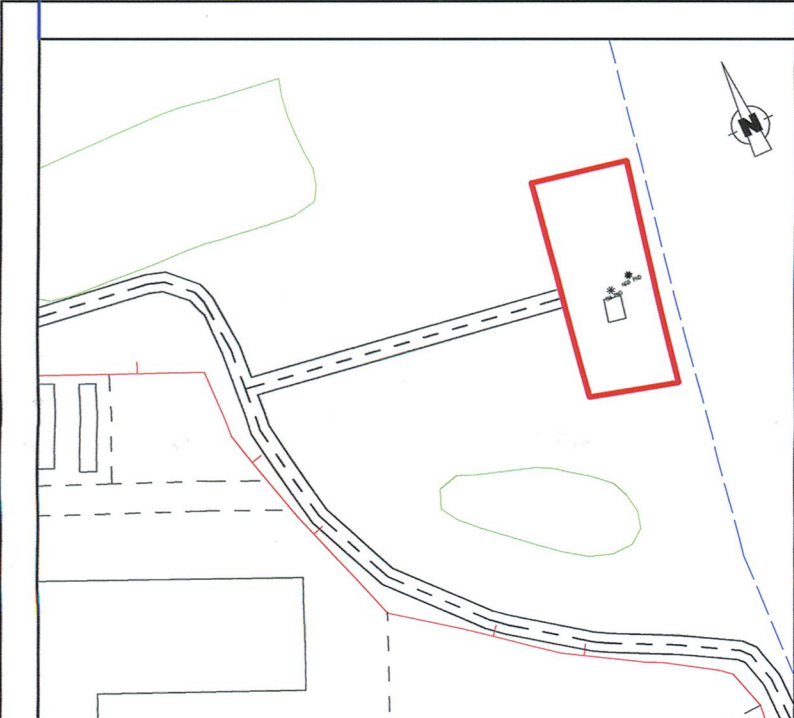

TÉRMINO MUNICIPAL DE CANET D'EN BERENGUER  
 NDB SGO X= 739.596.900  
 Y= 4.395.531.700  
 Escala 1:1.000

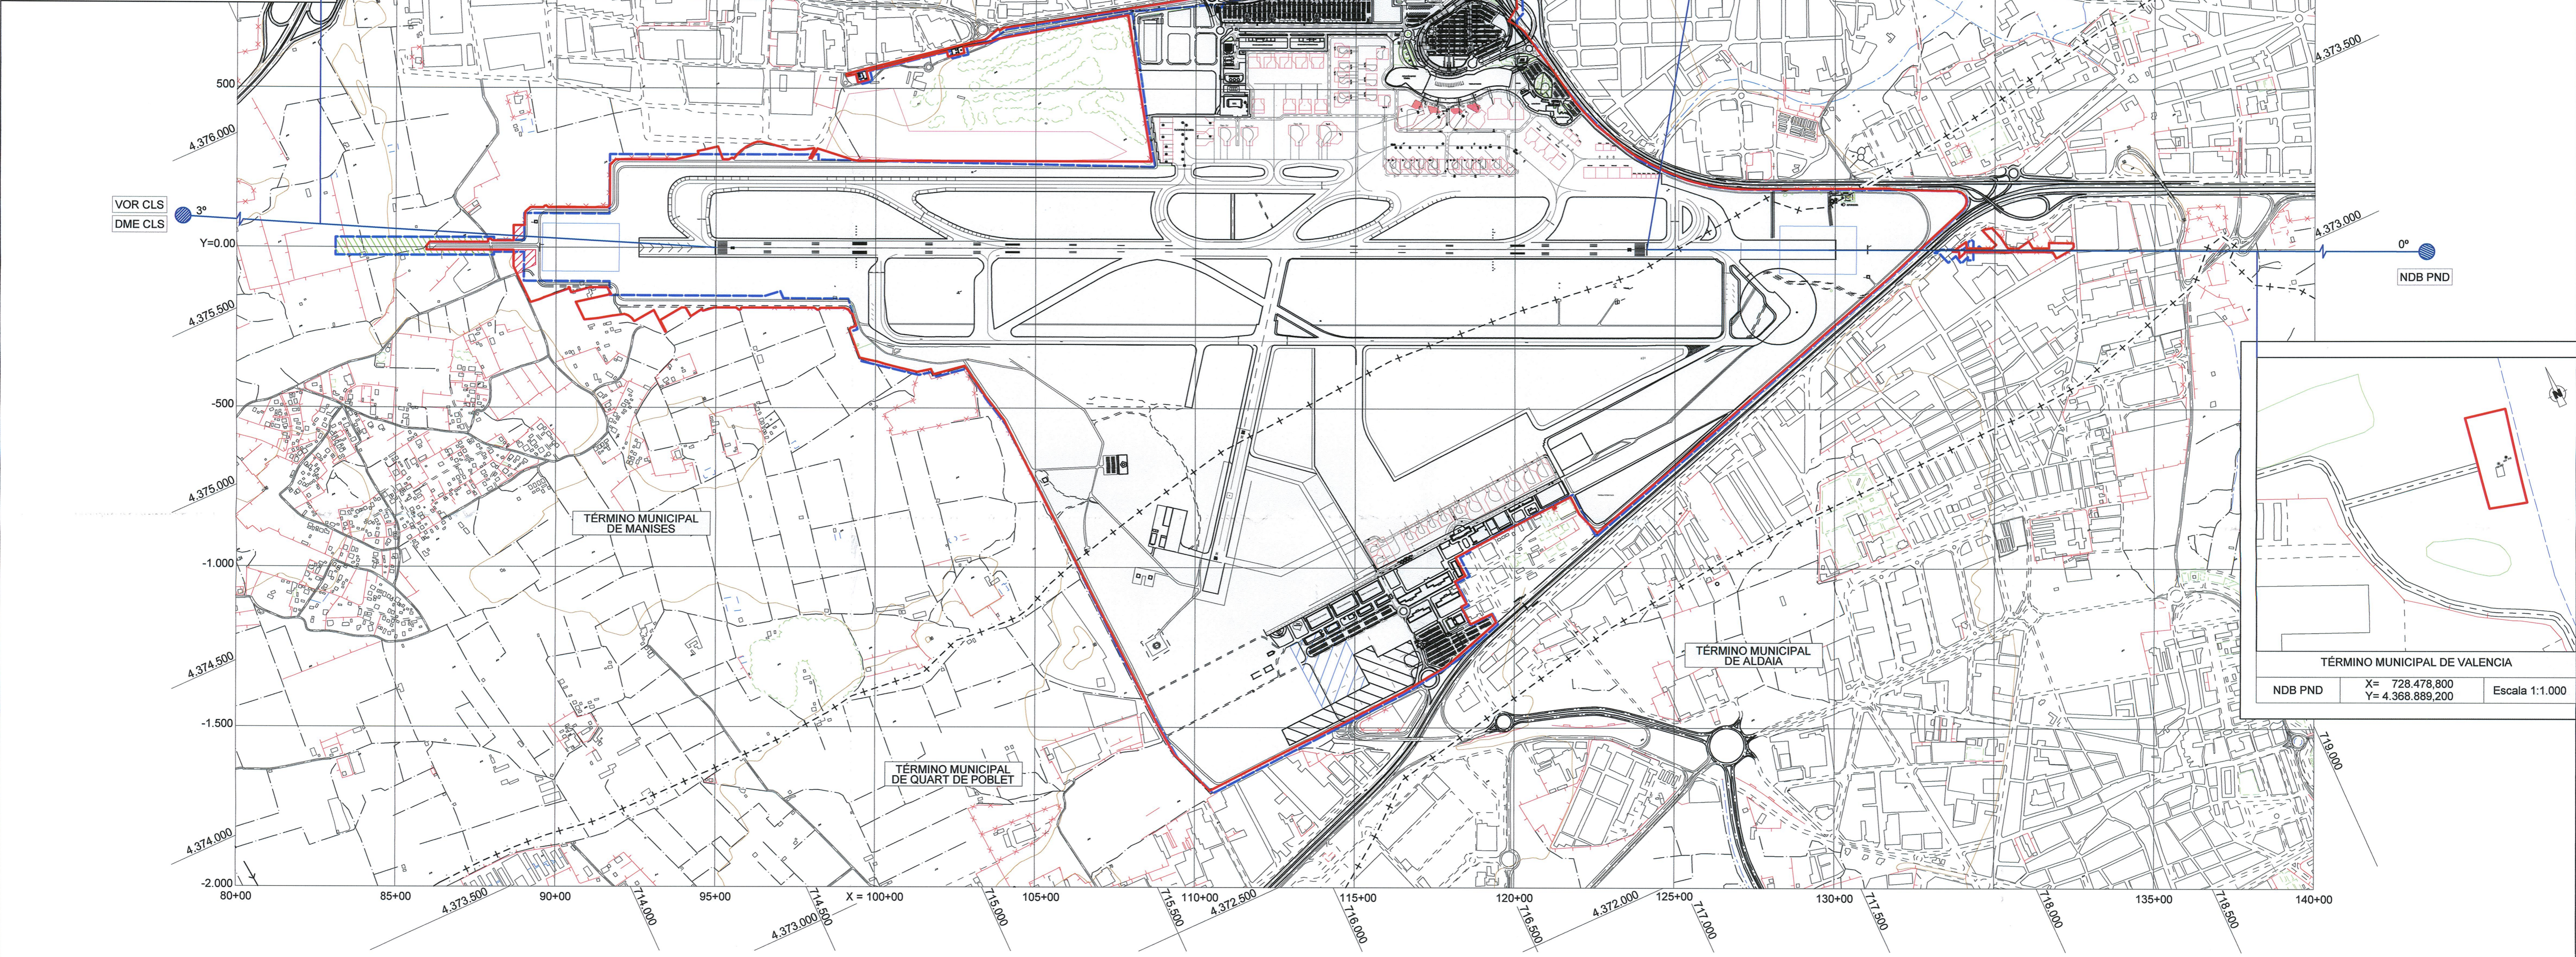

TÉRMINO MUNICIPAL DE VALENCIA  
 NDB PND X= 728.478.800  
 Y= 4.368.889.200  
 Escala 1:1.000

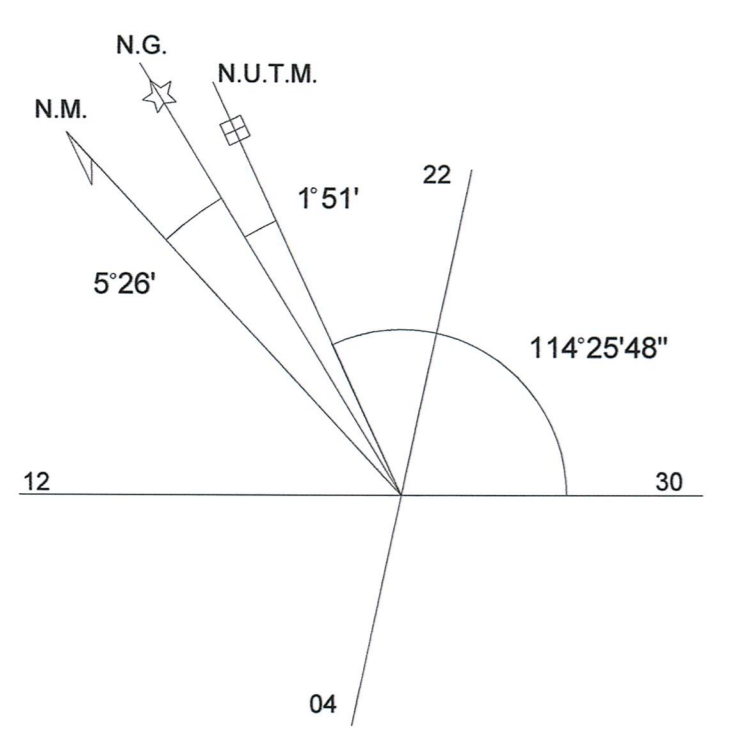

- LÍMITE DE LA ZONA DE SERVICIO VIGENTE
- LÍMITE ACTUAL DEL AEROPUERTO
- LÍMITE DE LA ZONA DE SERVICIO PROPUESTA
- AYUDAS RADIOELÉCTRICAS
- - - LÍMITE MUNICIPAL
- ▨ NECESIDADES DE TERRENO
- ▨ TERRENOS DE LA ZONA DE SERVICIO VIGENTE SEGÚN O.M. DE 19 DE JULIO DE 2001 EXCLUIDOS EN LA ZONA DE SERVICIO PROPUESTA

CARTOGRAFÍA  
 Coordenadas: UTM ED50  
 Fuente: **Aena**  
 Año: Octubre 2004  
 Escala: 1:5.000

CONCEPTO	FECHA	POR
REVISIONES		
NG		
DIRECCIÓN DE PLANIFICACIÓN DE INFRAESTRUCTURAS		
AEROPUERTO DE VALENCIA		
PLAN DIRECTOR		
ZONA DE SERVICIO PROPUESTA NECESIDADES DE TERRENO		
HOJA Nº	PLANO Nº	EDICIÓN
	4.3	
FECHA	ESCALA	
ABRIL 2010	1:5.000	